


D

C


B

A

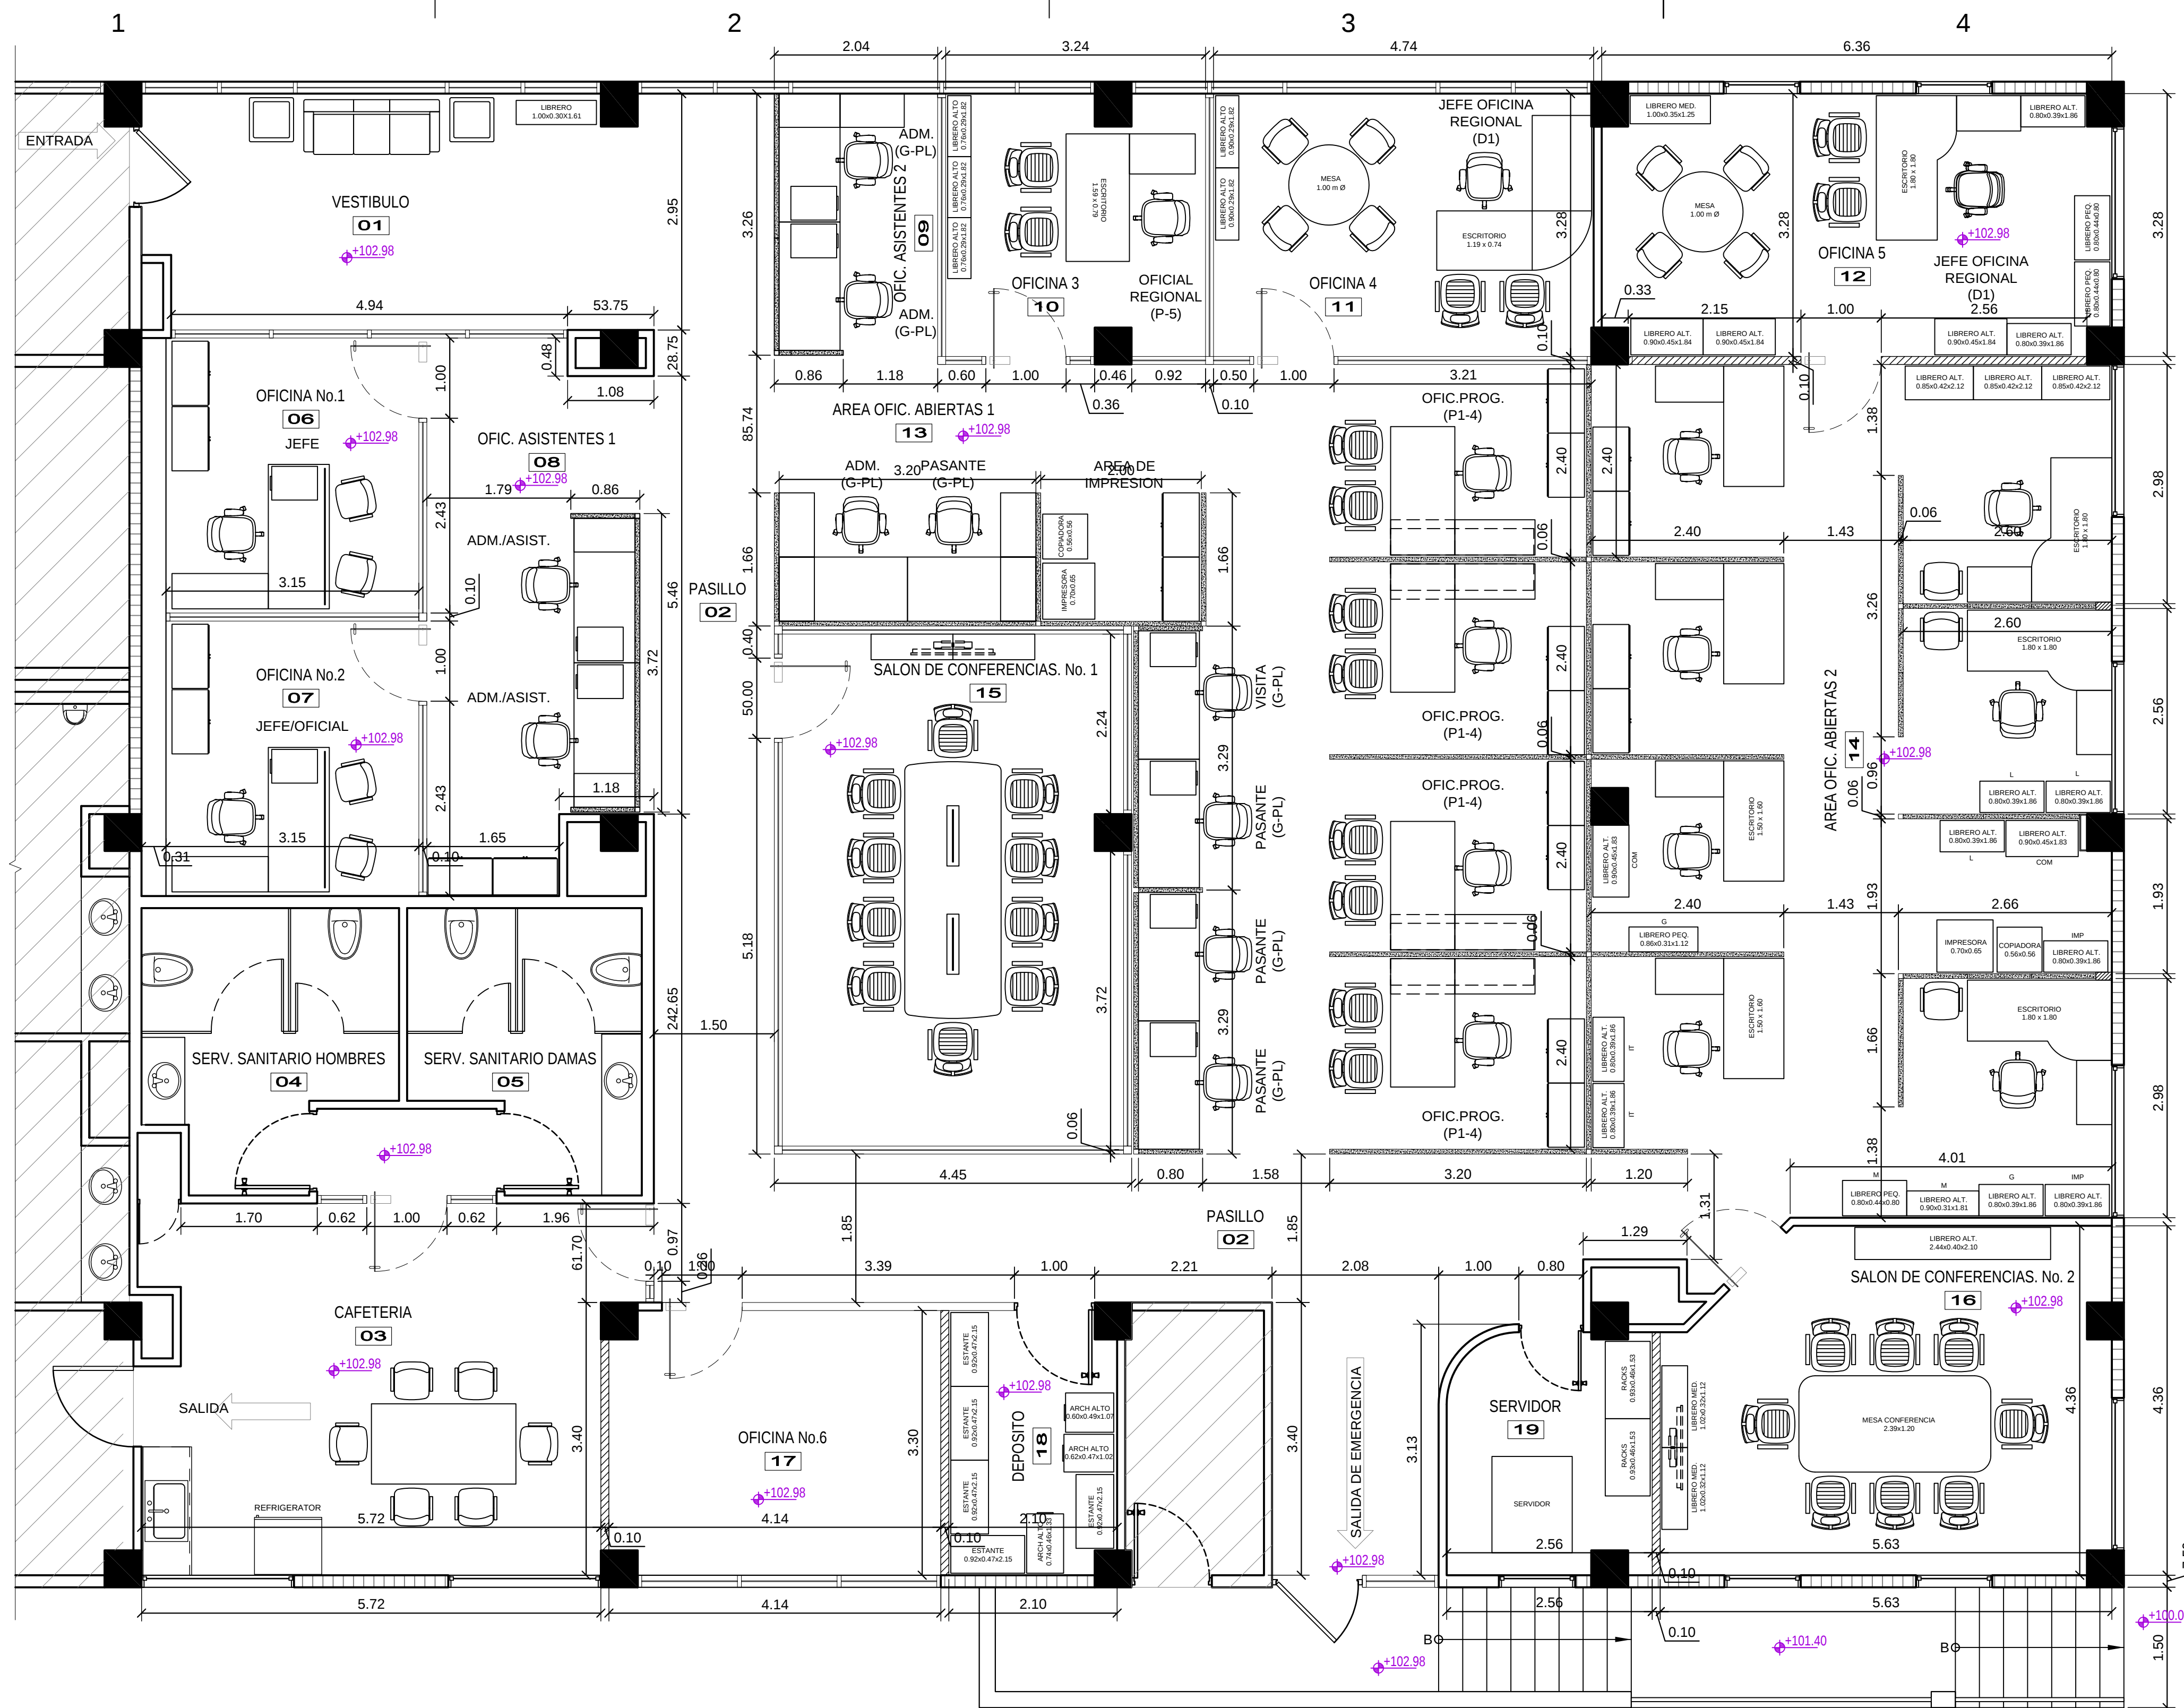

PLANTA ARQUITECTONICA DE MOBILIARIO


1:50

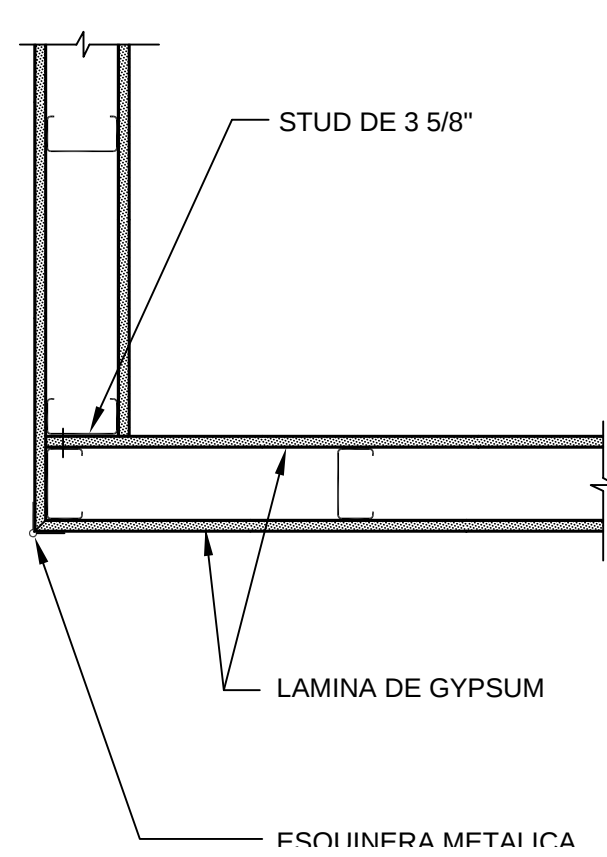

DETALLE TIPICO DE PAREDES DE GYPSUM EN ESQUINA

1:10


1

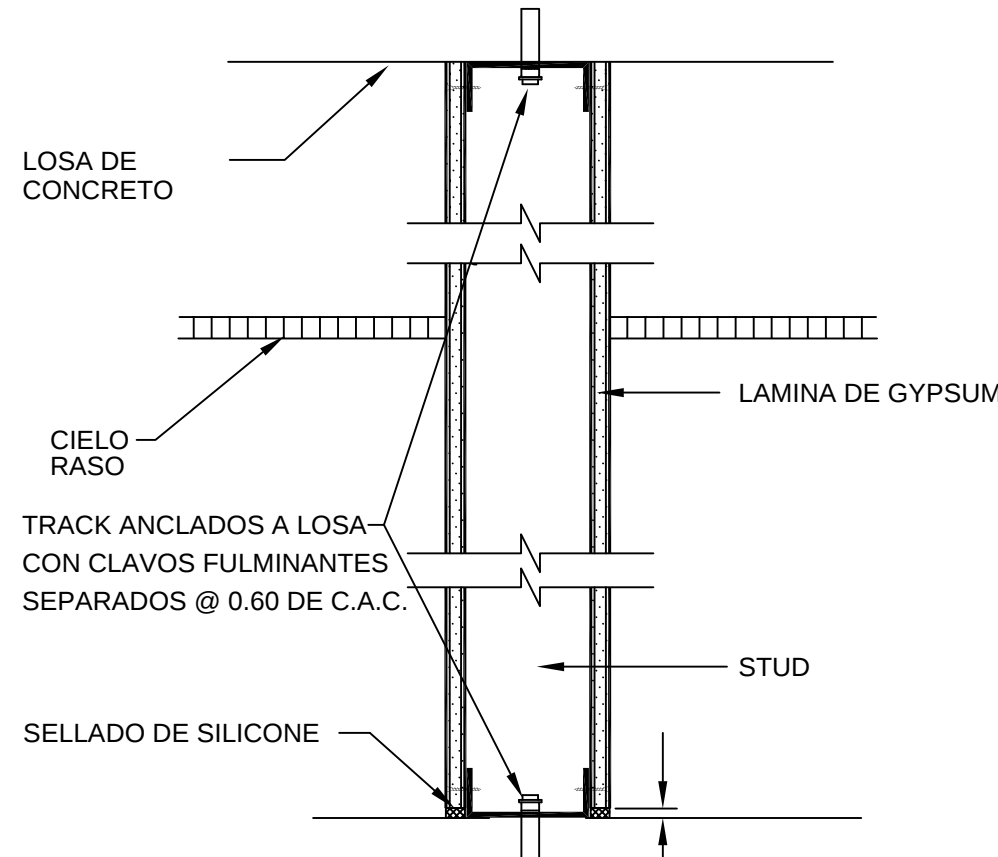

DETALLE TIPICO DE PAREDES VERTICALES DE GYPSUM

1:10


2

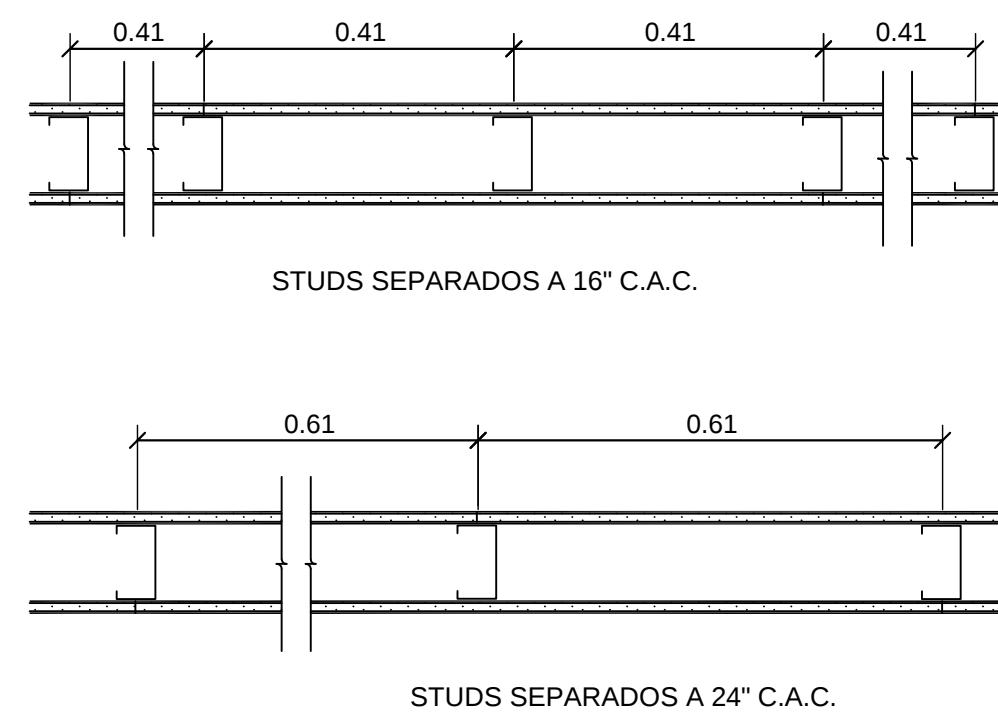

DETALLE TIPICO DE ESPACIAMIENTO DE EST. DE PAREDES DE GYPSUM

1:10

3

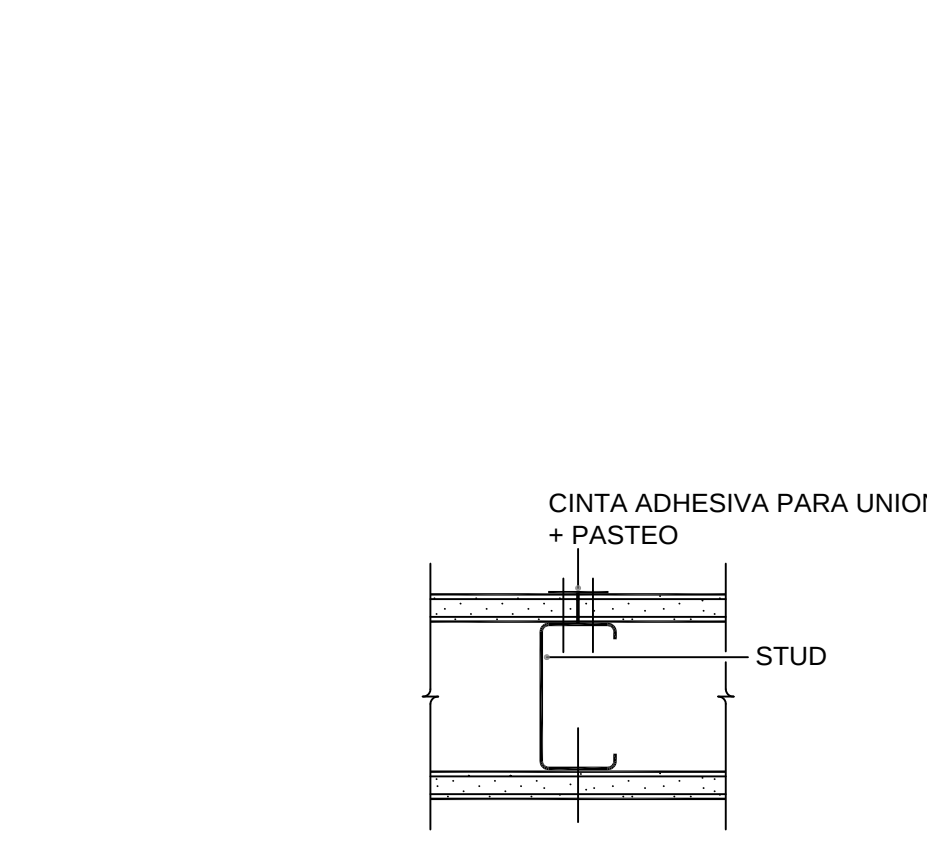

DETALLE TIPICO DE JUNTA ENTRE LAMINAS DE GYPSUM

1:10

4

SIMBOLOGIA GENERAL DE ARQUITECTURA	
SIMBOLO	DESCRIPCION
AREA	INDICADOR DE AMBIENTE
ACABADOS PARA:	ACABADOS PARA:
PI=PISO, C=CIELO, Z=ZOCALO, P=PARED	PI=PISO, C=CIELO, Z=ZOCALO, P=PARED
A=ESPECIFICACION	A=ESPECIFICACION
SIMBOLO DE SECCION	SIMBOLO DE SECCION
SIMBOLO DE PUERTA	SIMBOLO DE PUERTA
SIMBOLO DE VENTANA	SIMBOLO DE VENTANA
SIMBOLO DE REVESTIMIENTO DE PARED	SIMBOLO DE REVESTIMIENTO DE PARED
SIMBOLO DE ELEVACION PARCIAL	SIMBOLO DE ELEVACION PARCIAL
SIMBOLO DE ELEVACION MULTIPLE	SIMBOLO DE ELEVACION MULTIPLE
SIMBOLO DE EQUIPAMIENTO O ACCESORIO	SIMBOLO DE EQUIPAMIENTO O ACCESORIO
SIMBOLO DE NIVEL EN PLANTA	SIMBOLO DE NIVEL EN PLANTA
SIMBOLO NIVEL EN ELEVACION Y SECCION	SIMBOLO NIVEL EN ELEVACION Y SECCION
INDICADOR DE AMPLIACION O DETALLE	INDICADOR DE AMPLIACION O DETALLE
SIMBOLO DE CORTE O INTERRUPCION	SIMBOLO DE CORTE O INTERRUPCION
LINEA DE PROYECCION O VISTA OCULTA	LINEA DE PROYECCION O VISTA OCULTA
SIMBOLO NORTE	SIMBOLO NORTE
SIMBOLO INDICADOR DE ESCALON O DESNIVEL	SIMBOLO INDICADOR DE ESCALON O DESNIVEL

LEYENDA DE PAREDES	
PAREDES A DEMOLER	PAREDES A DEMOLER
PAREDES NUEVAS DE GYPSUM	PAREDES NUEVAS DE GYPSUM
PAREDES EXISTENTES	PAREDES EXISTENTES
DIVISIONES MOVILES DE MOBILIARIO	DIVISIONES MOVILES DE MOBILIARIO
PAREDES DE VIDRIO Y ESTRUCTURA DE ALUMINIO	PAREDES DE VIDRIO Y ESTRUCTURA DE ALUMINIO

D

C

B

A

FIVE STAR ARCHITECTS, S.A.
Tel.: 507-2640104 | www.fivestarsarchitects.com
e-mail: info@fivestarsarchitects.com

	DISEÑO:	FECHA:
	F.S.A.	Nov - 2016
	DIBUJO:	REVISADO POR:
	F.S.A.	-
	CALCULO:	ESCALA:
	-	INDICADAS
PROYECTO No.:	NOMBRE ARCHIVO	
2016-21	A-101-R1	

COPYRIGHT: FIVE STAR ARCHITECTS, S.A.

PROYECTO:

REMODELACION PISO 1,
ALA ESTE, EDIFICIO 128

CONTENIDO:

PLANTA DE MOBILIARIO

UBICACION:
CIUDAD DEL SABER, CALLE ARNOLDO CANO
AROSEMENA, CORREGIMIENTO ANCON, DISTRITO DE
PANAMA, REP. DE PANAMA

A-105
HOJA: 5 DE: 11

PROPIETARIO:
FUNDACION CIUDAD DEL SABER

PROPIETARIO / REPRESENTANTE LEGAL:

-

-

INGENIERO MUNICIPAL

VICTOR IVAN ARAUZ G.
ARQUITECTO ESTRUCTURAL
Licencia No. 2005-057-002

FIRMA
Ley 15 del 26 de Enero de 1959
Junta Tecnica de Ingenieria y Arquitectura