


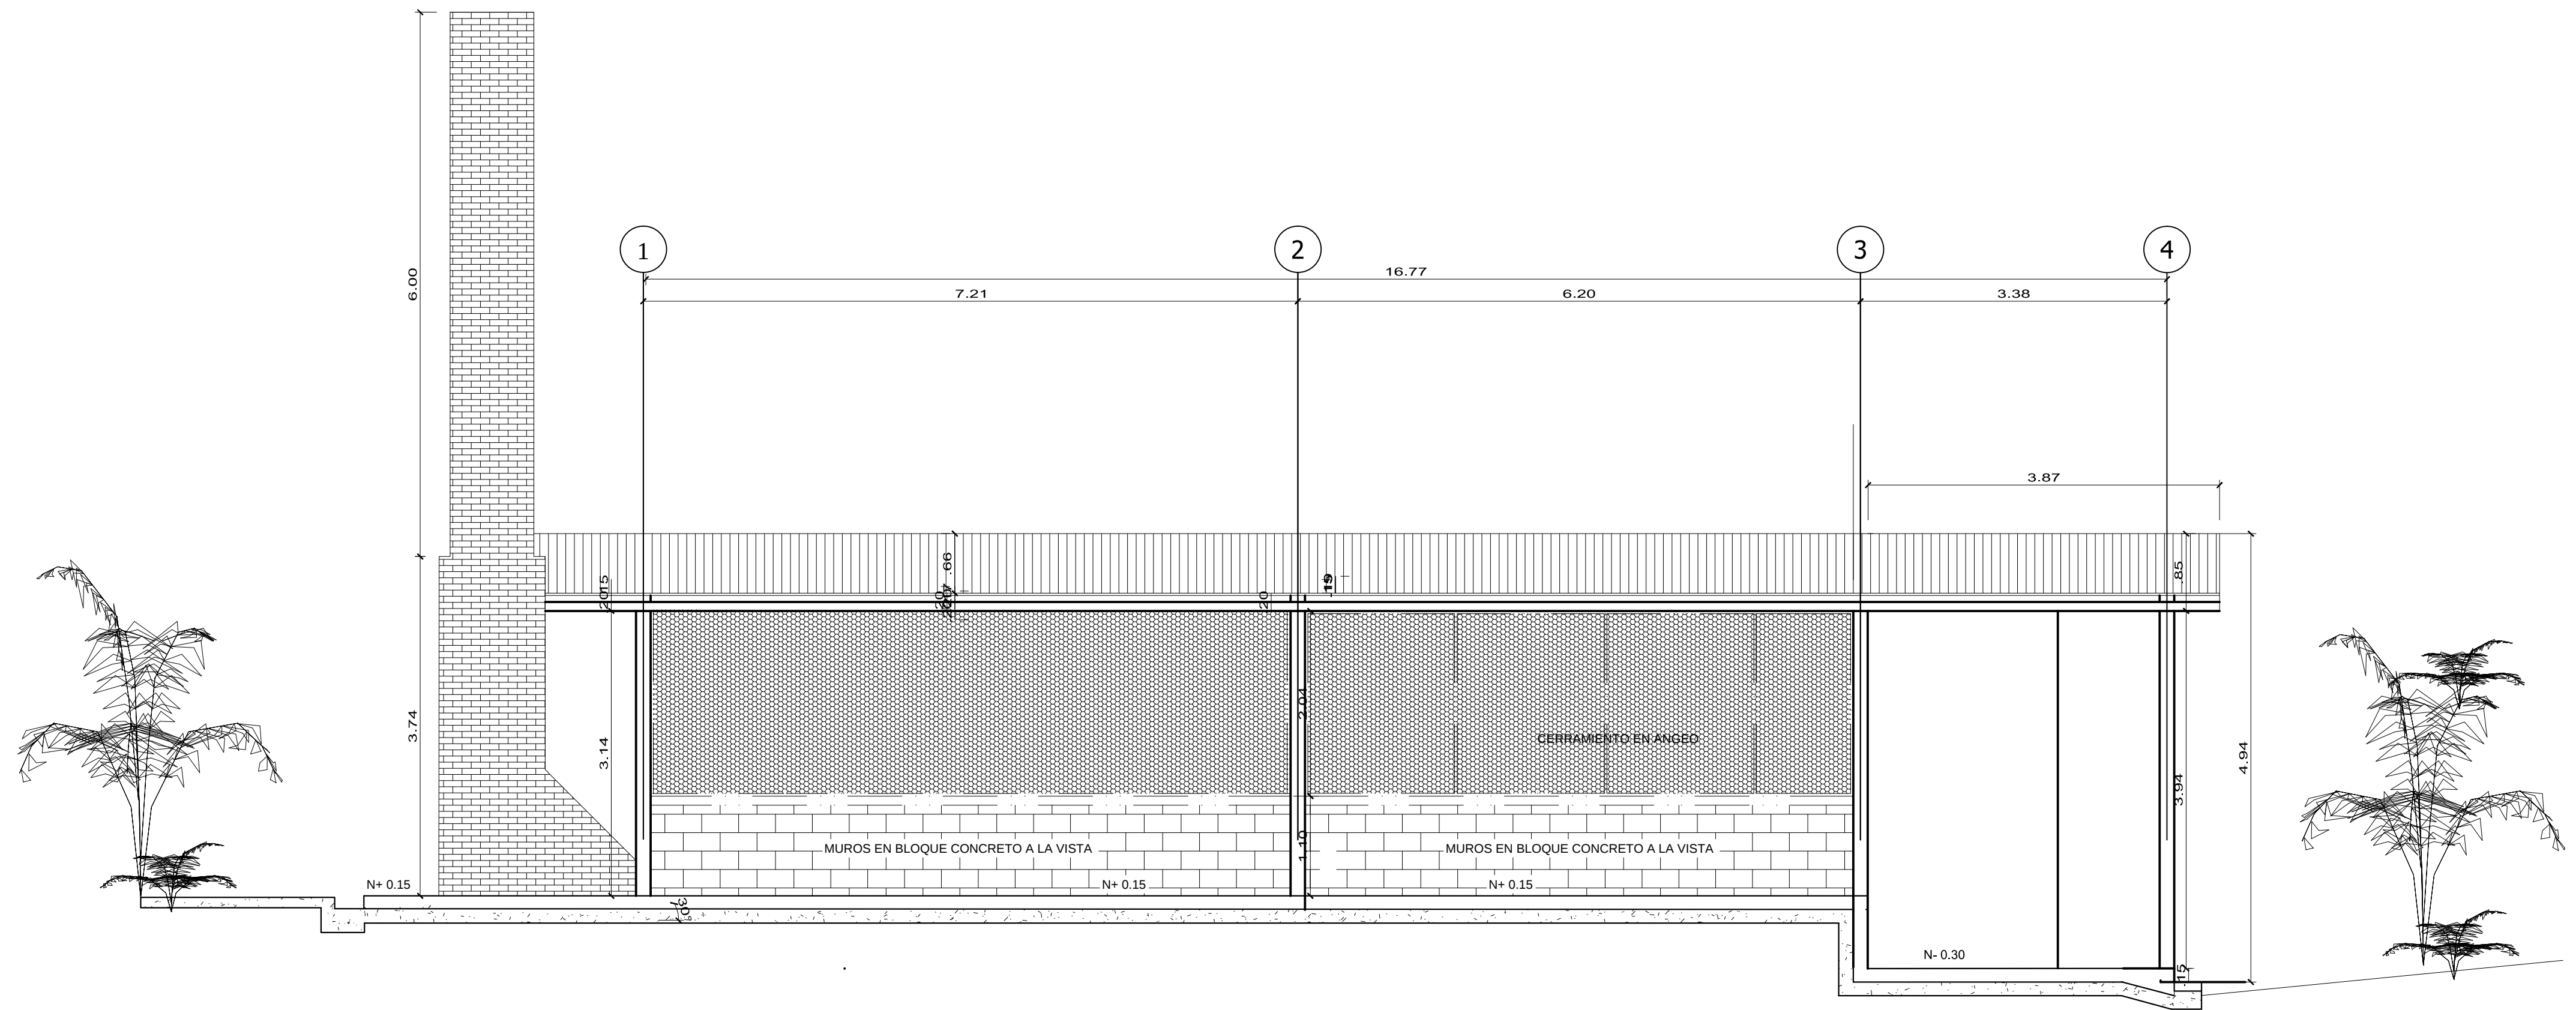

FACHADA ZONA SERVICIOS

FACHADA ZONA SERVICIOS

PROYECTO:
TRAPICHE AMAZONAS PUERTO LIMON Y
SABALOYACO CORREGIMIENTO DE PUERTO
ARICA, DEPARTAMENTO DEL AMAZONAS

DISEÑO:
ARQ. JAIRO ESTEBAN CORREA VARGAS

DISEÑO:
Arq. JAIRO ESTEBAN CORREA VARGAS
MATRICULA A25052004-7602283 de Bogotá

CONTIENE:
FACHADA ZONA SERVICIOS

ARCHIVO:
TRAPICHE PASELERO AMAZONAS 22-05-2016

FECHA:
MAYO 2016

ESCALA:
1:50

PLANO Nº:
A-5