


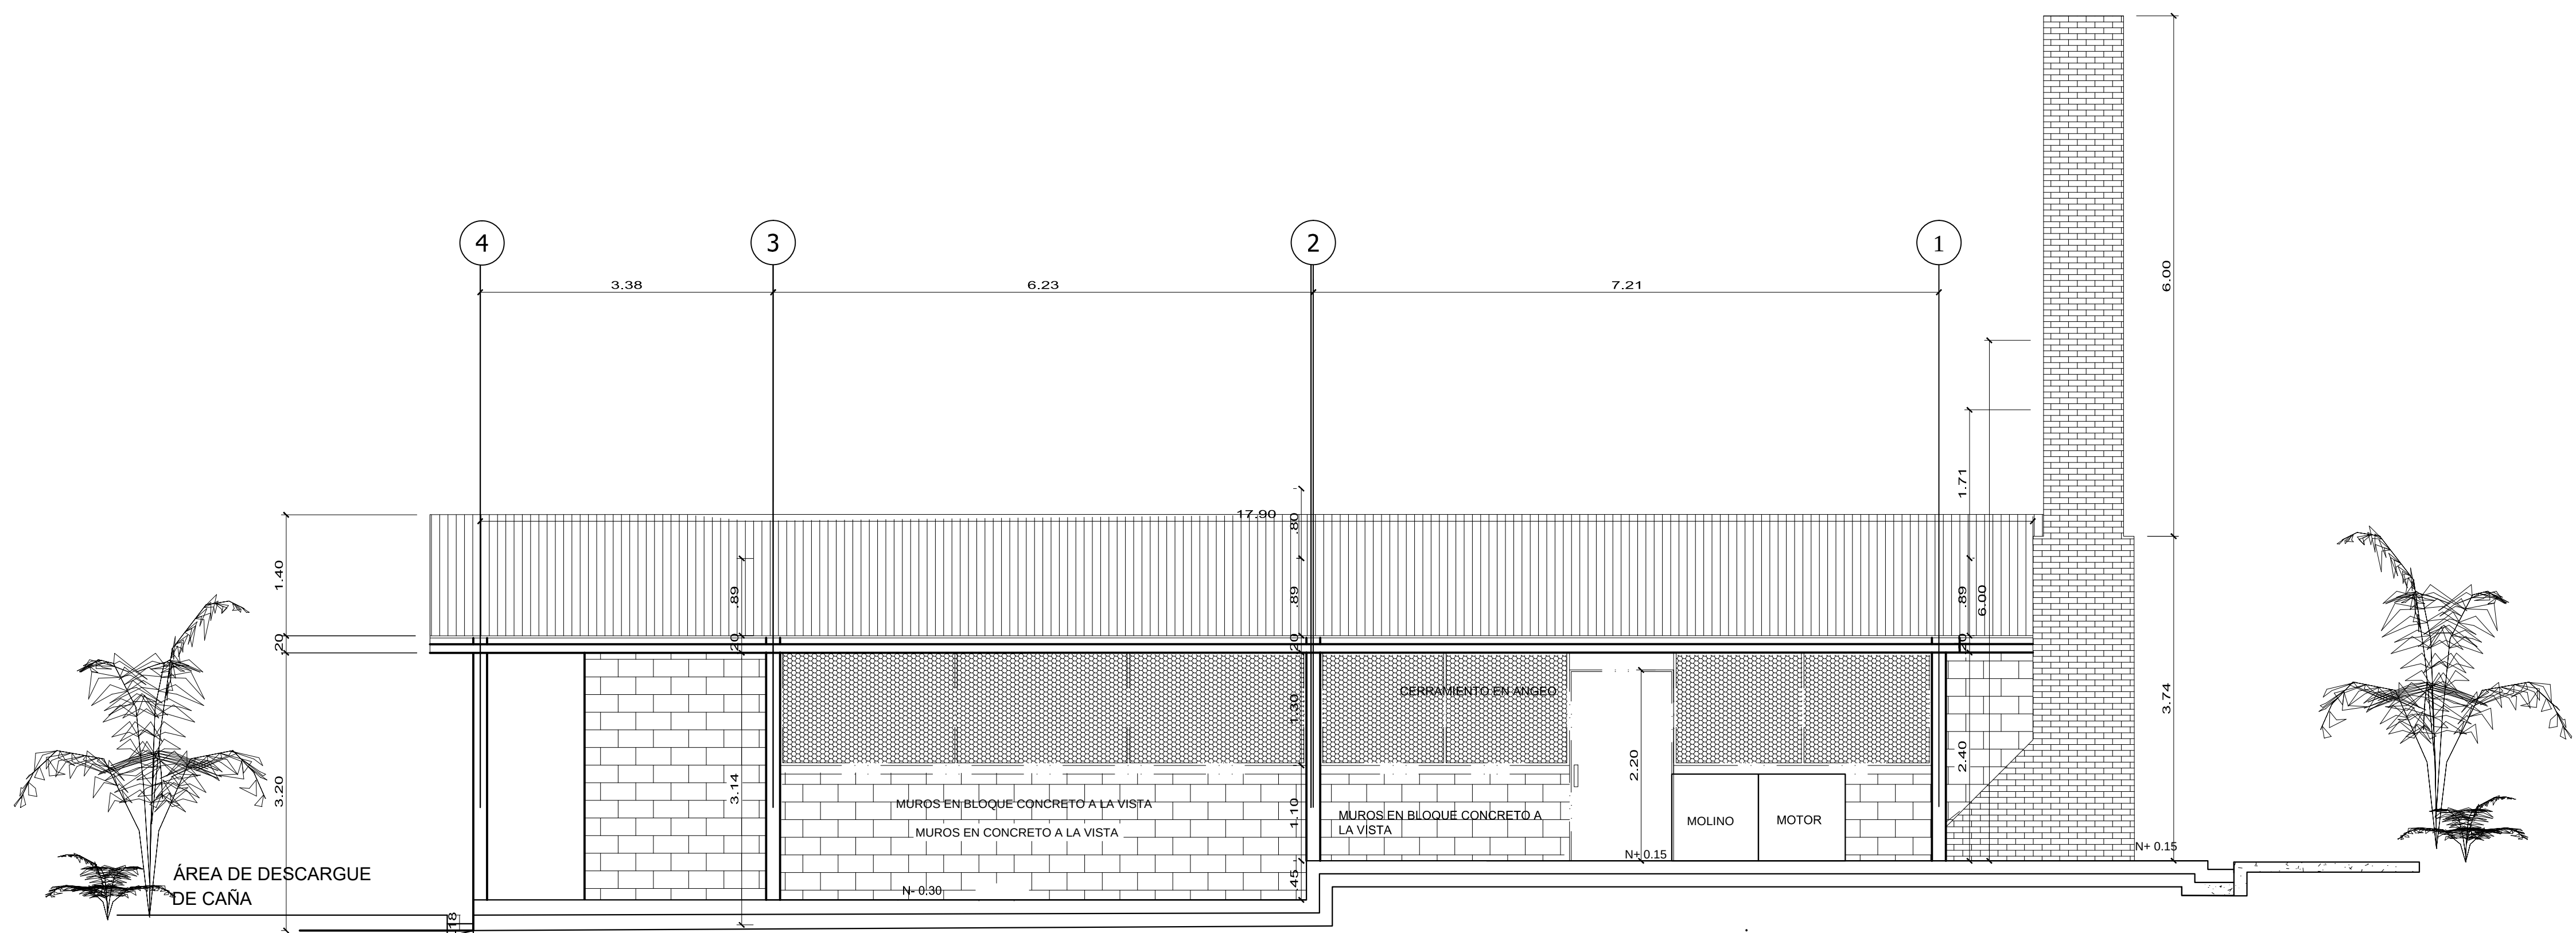

FACHADA ZONA PROCESO DE MOLIENDA

FACHADA ZONA SERVICIOS

PROYECTO:  
TRAPICHE AMAZONAS PUERTO LIMON Y  
SABALOYACO CORREGIMIENTO DE PUERTO  
ARICA, DEPARTAMENTO DEL AMAZONAS

DISEÑO:  
ARQ. JAIRO ESTEBAN CORREA VARGAS

DISEÑO:  
Arq. JAIRO ESTEBAN CORREA VARGAS  
MATRICULA A25052004-7602283 de Bogotá

CONTIENE:  
FACHADA ZONA SERVICIOS  
ARCHIVO:  
FECHA:  
MAYO 2016

ESCALA:  
1:50  
PLANO Nº:  
A-6