


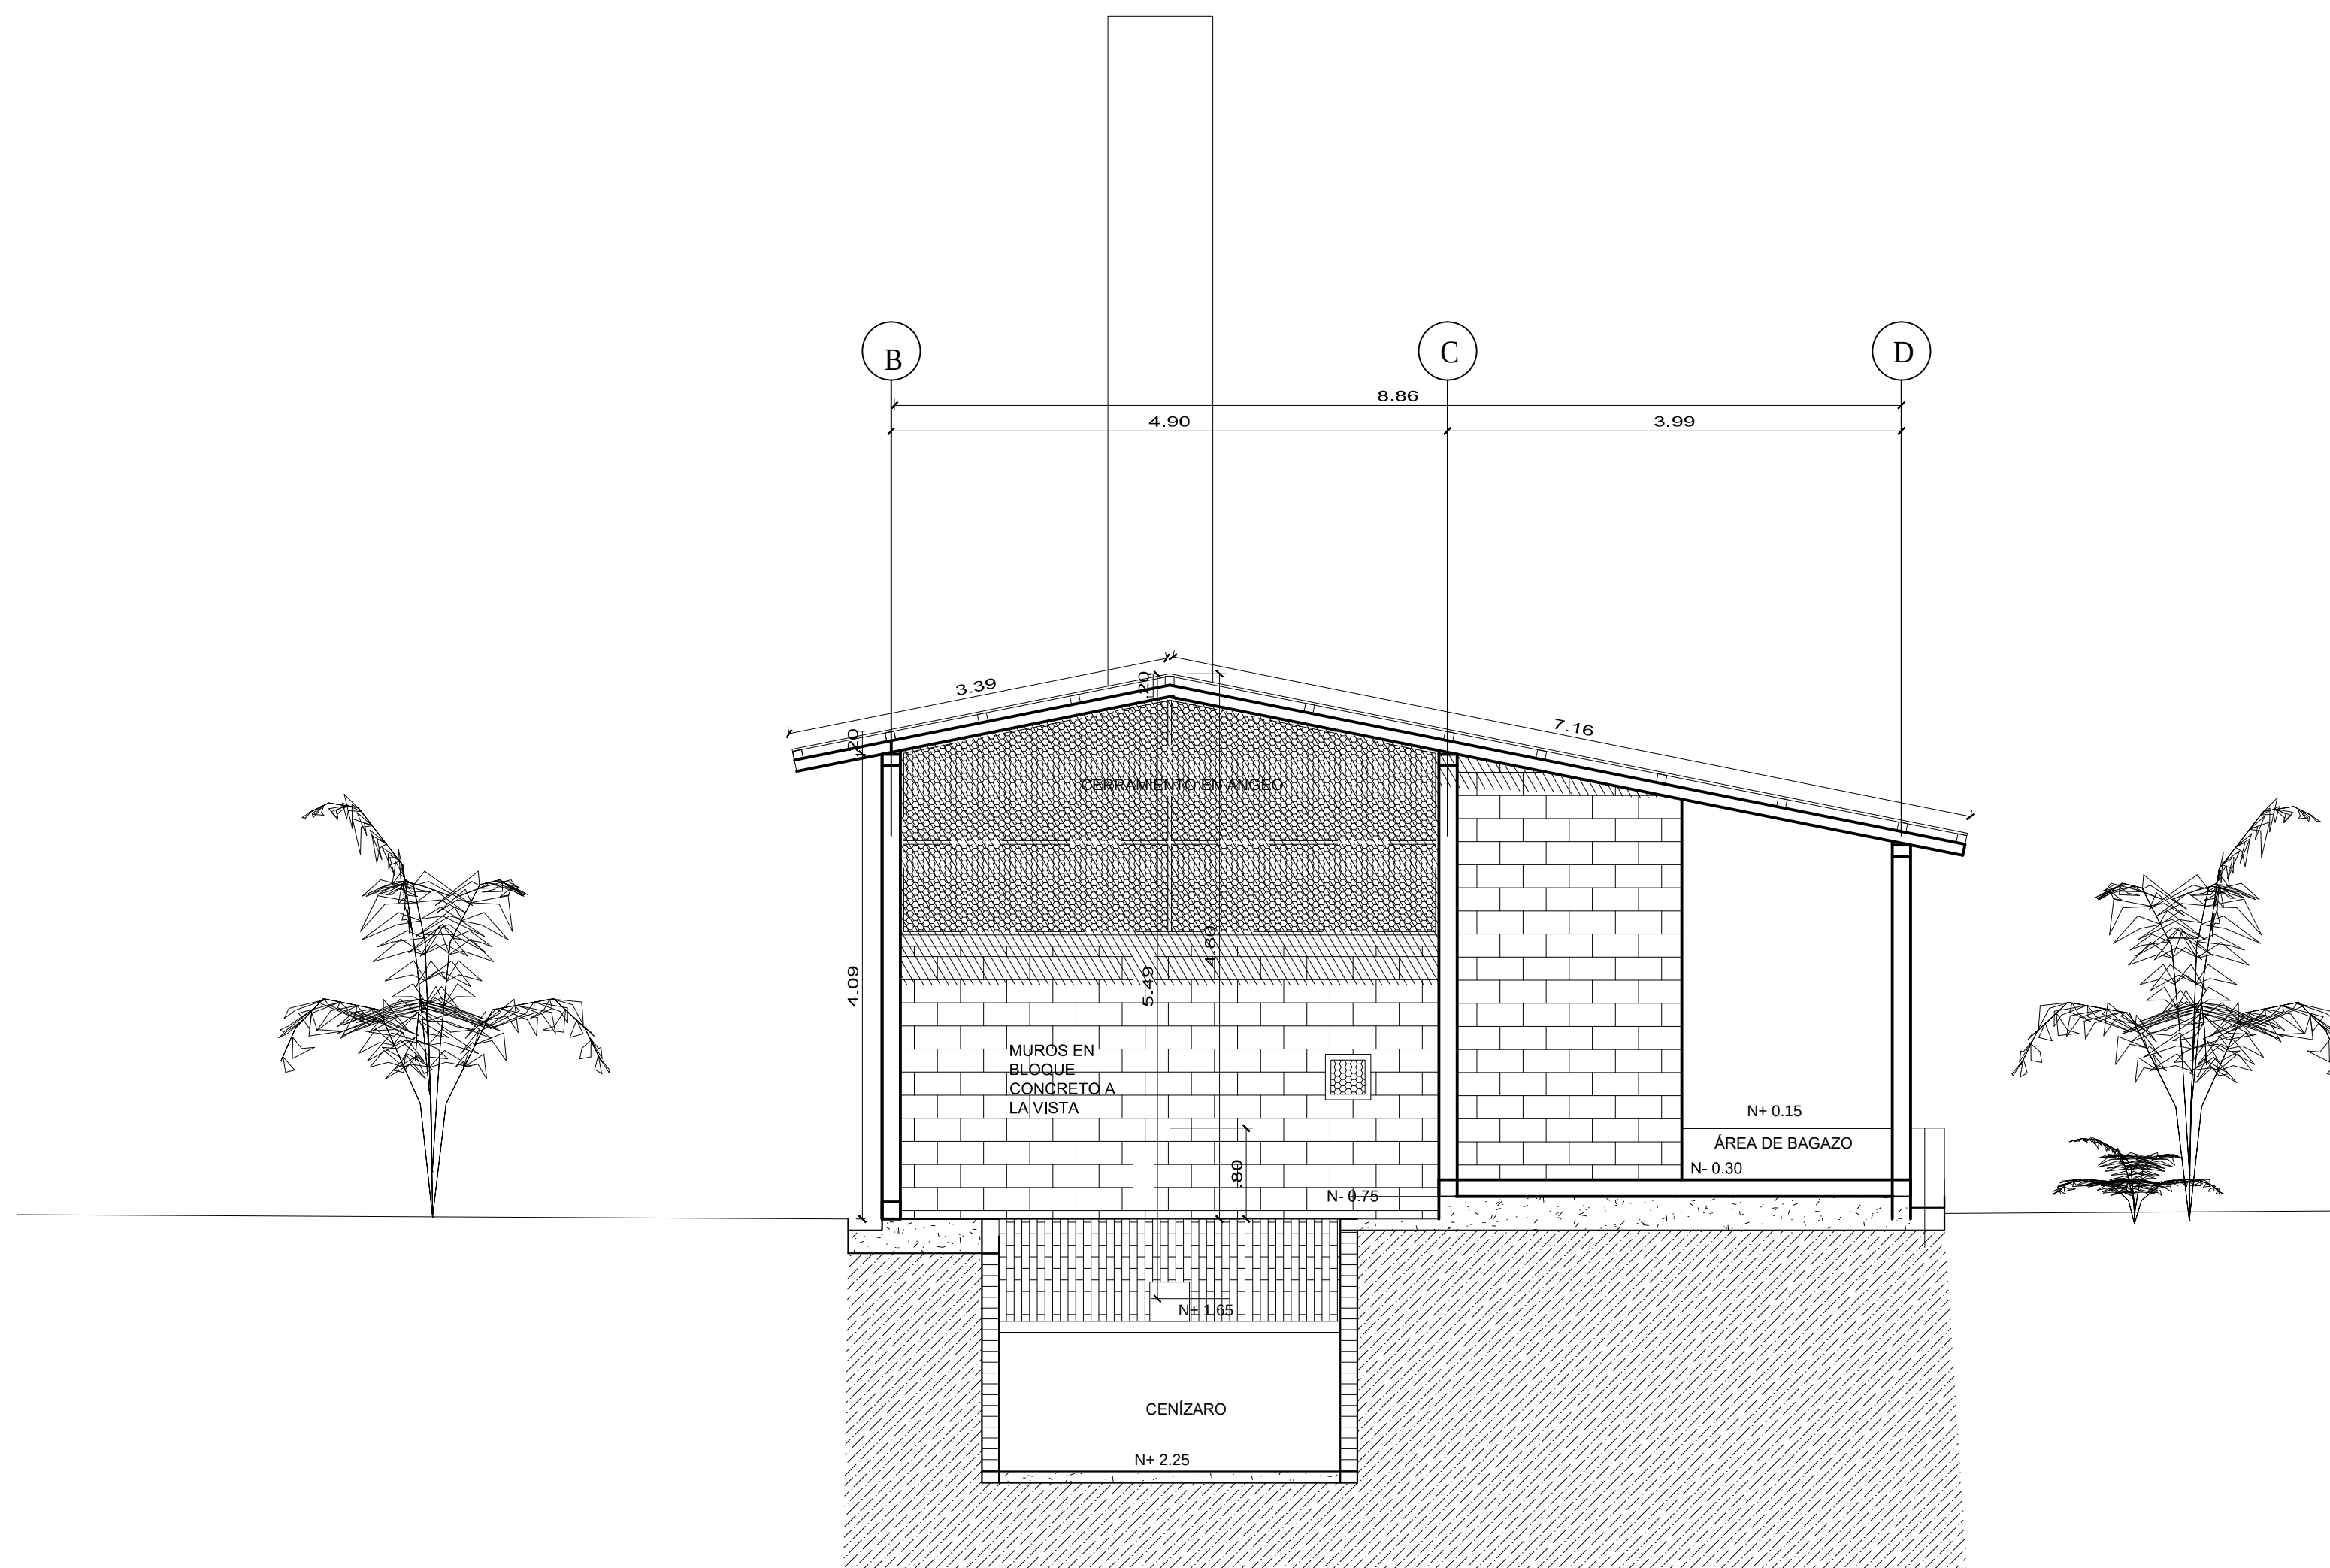

CORTE B-B

CORTE B-B

PROYECTO:

DISEÑO:

ARQ. JAIRO ESTEBAN CORREA VARGAS

DISEÑO:

Arq. JAIRO ESTEBAN CORREA VARGAS
MATRICULA A25052004-7602283 de Bogotá

CONTIENE:

CORTE B-B

ARCHIVO:

FECHA:

ESCALA:
1:50

PLANO Nº:

A-9