


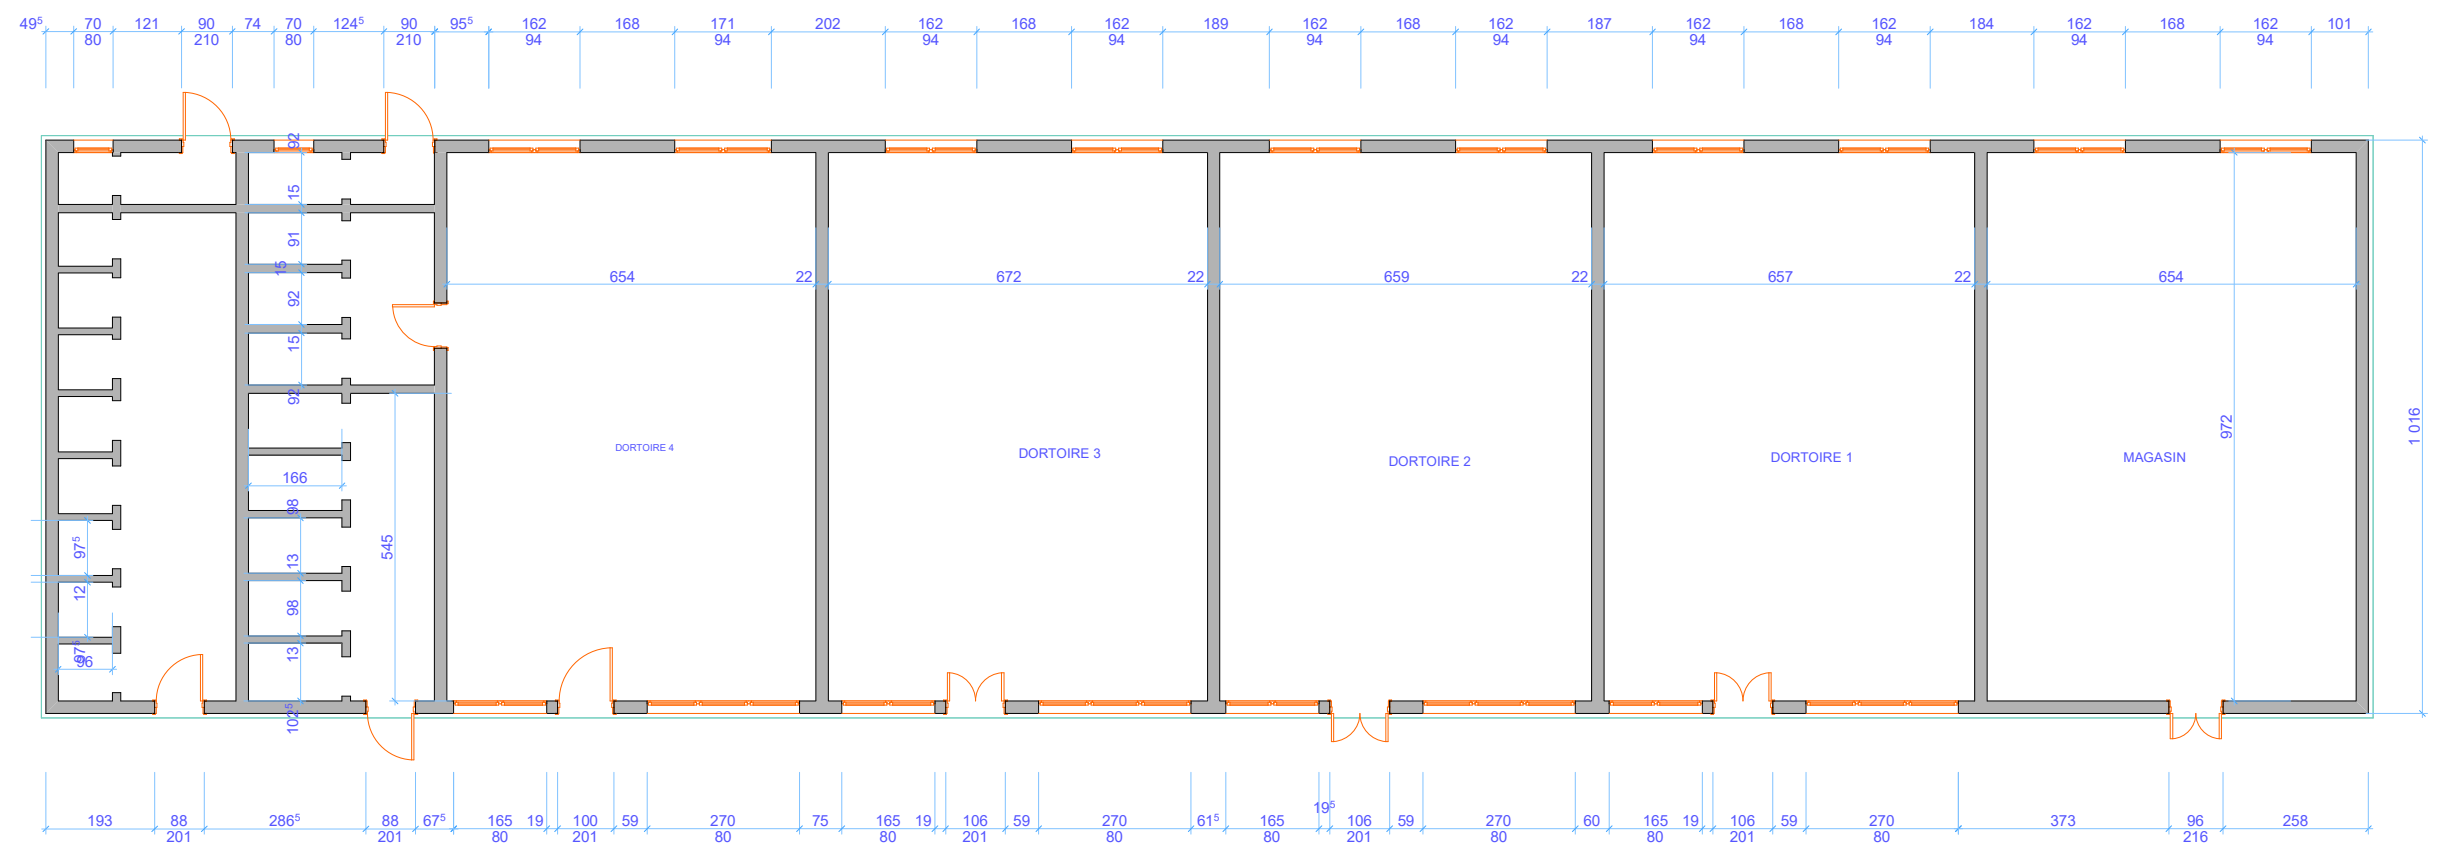

VUE EN PLAN
DORTOIRE BLOC A