


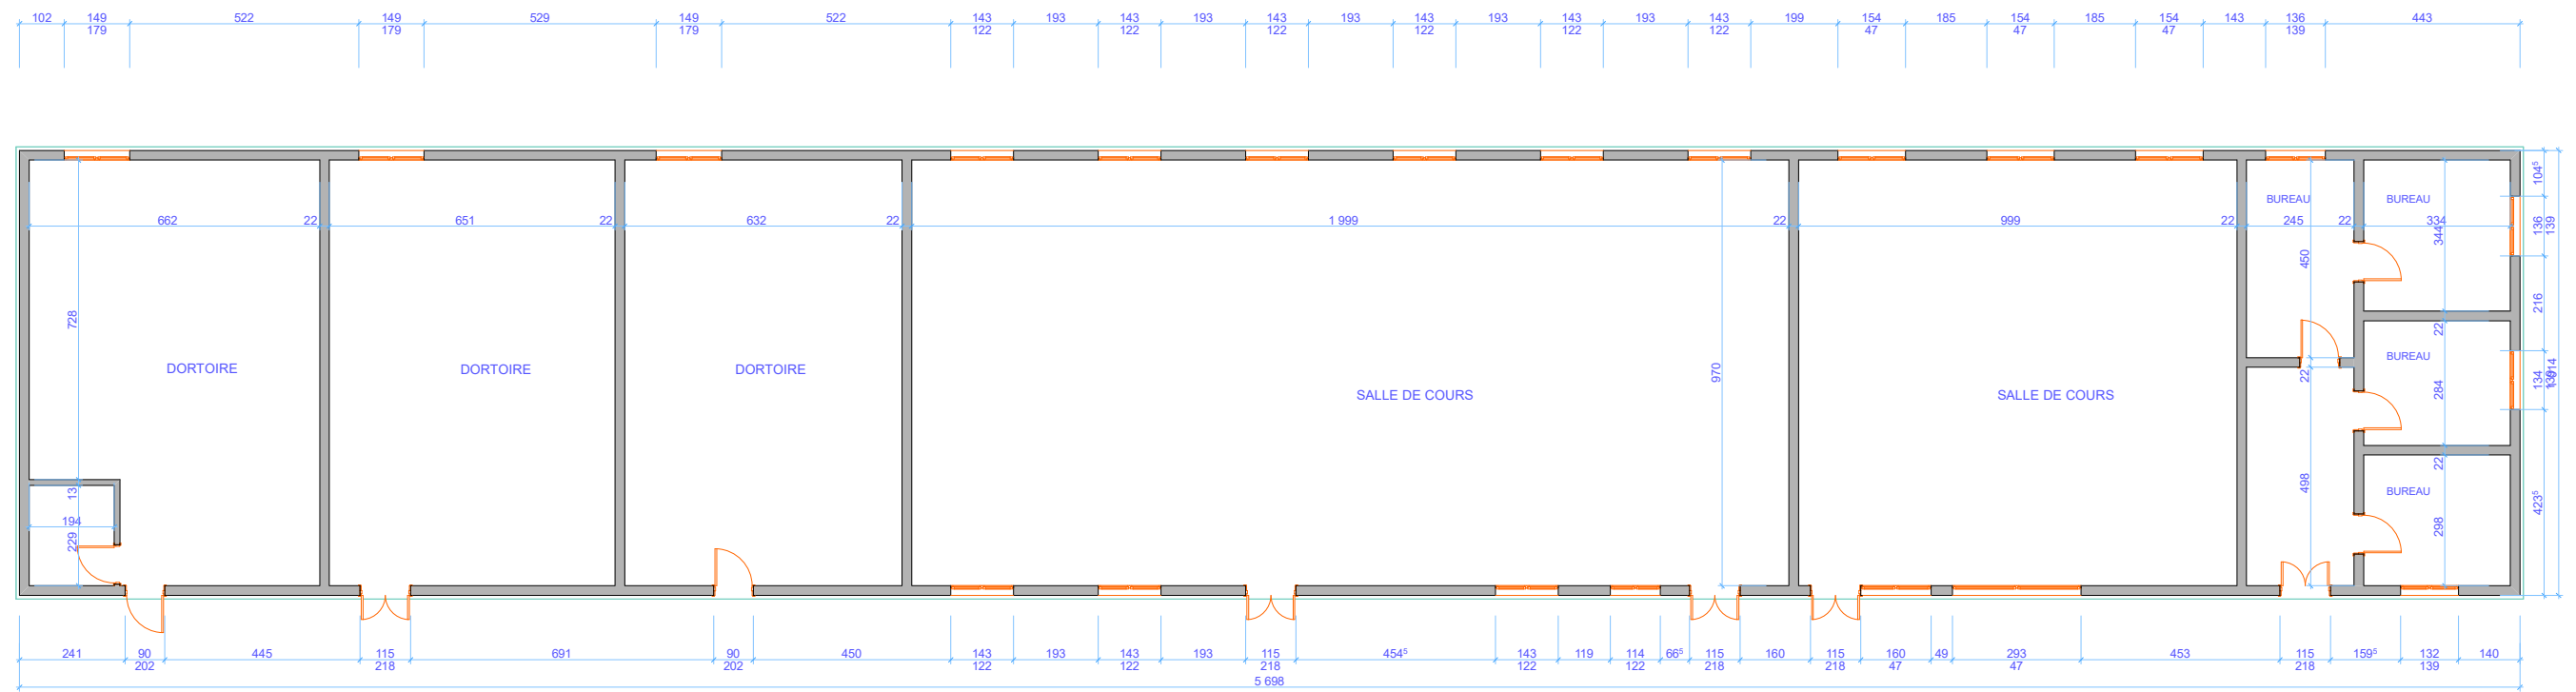

VUE EN PLAN DORTOIRE
BATIMENT BLOC B