


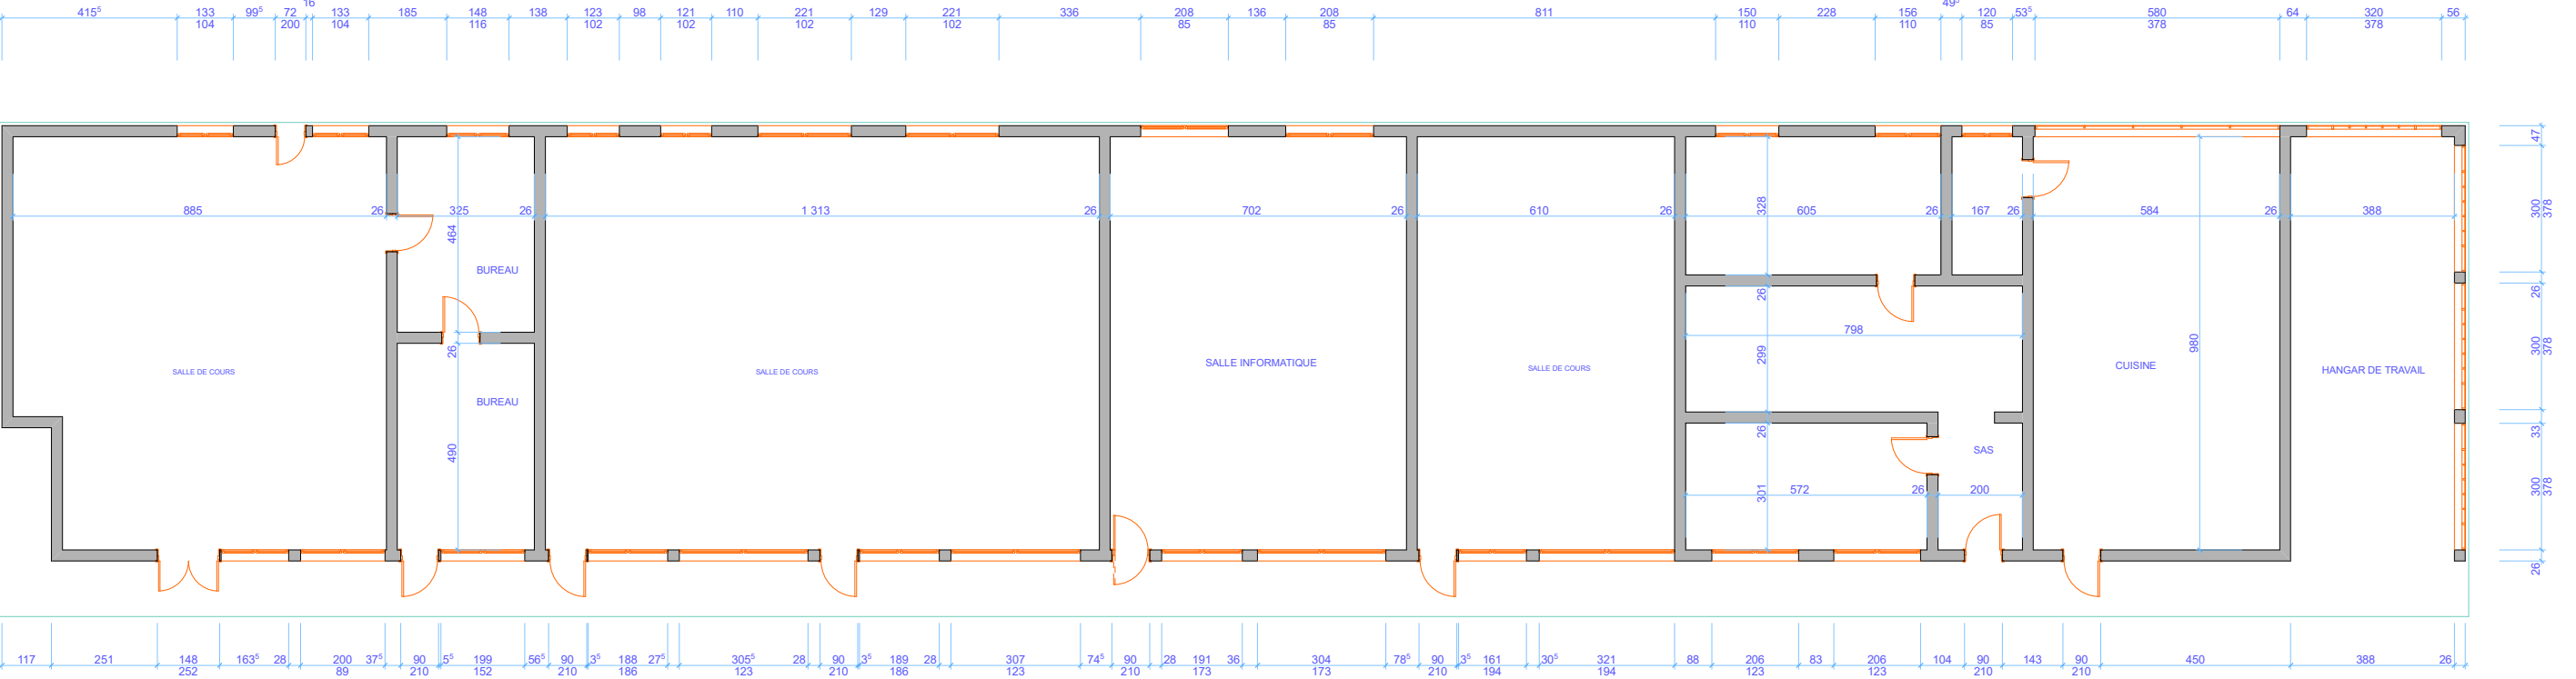

VUEN PLAN BATIMENT CUISINE
BLOC D