
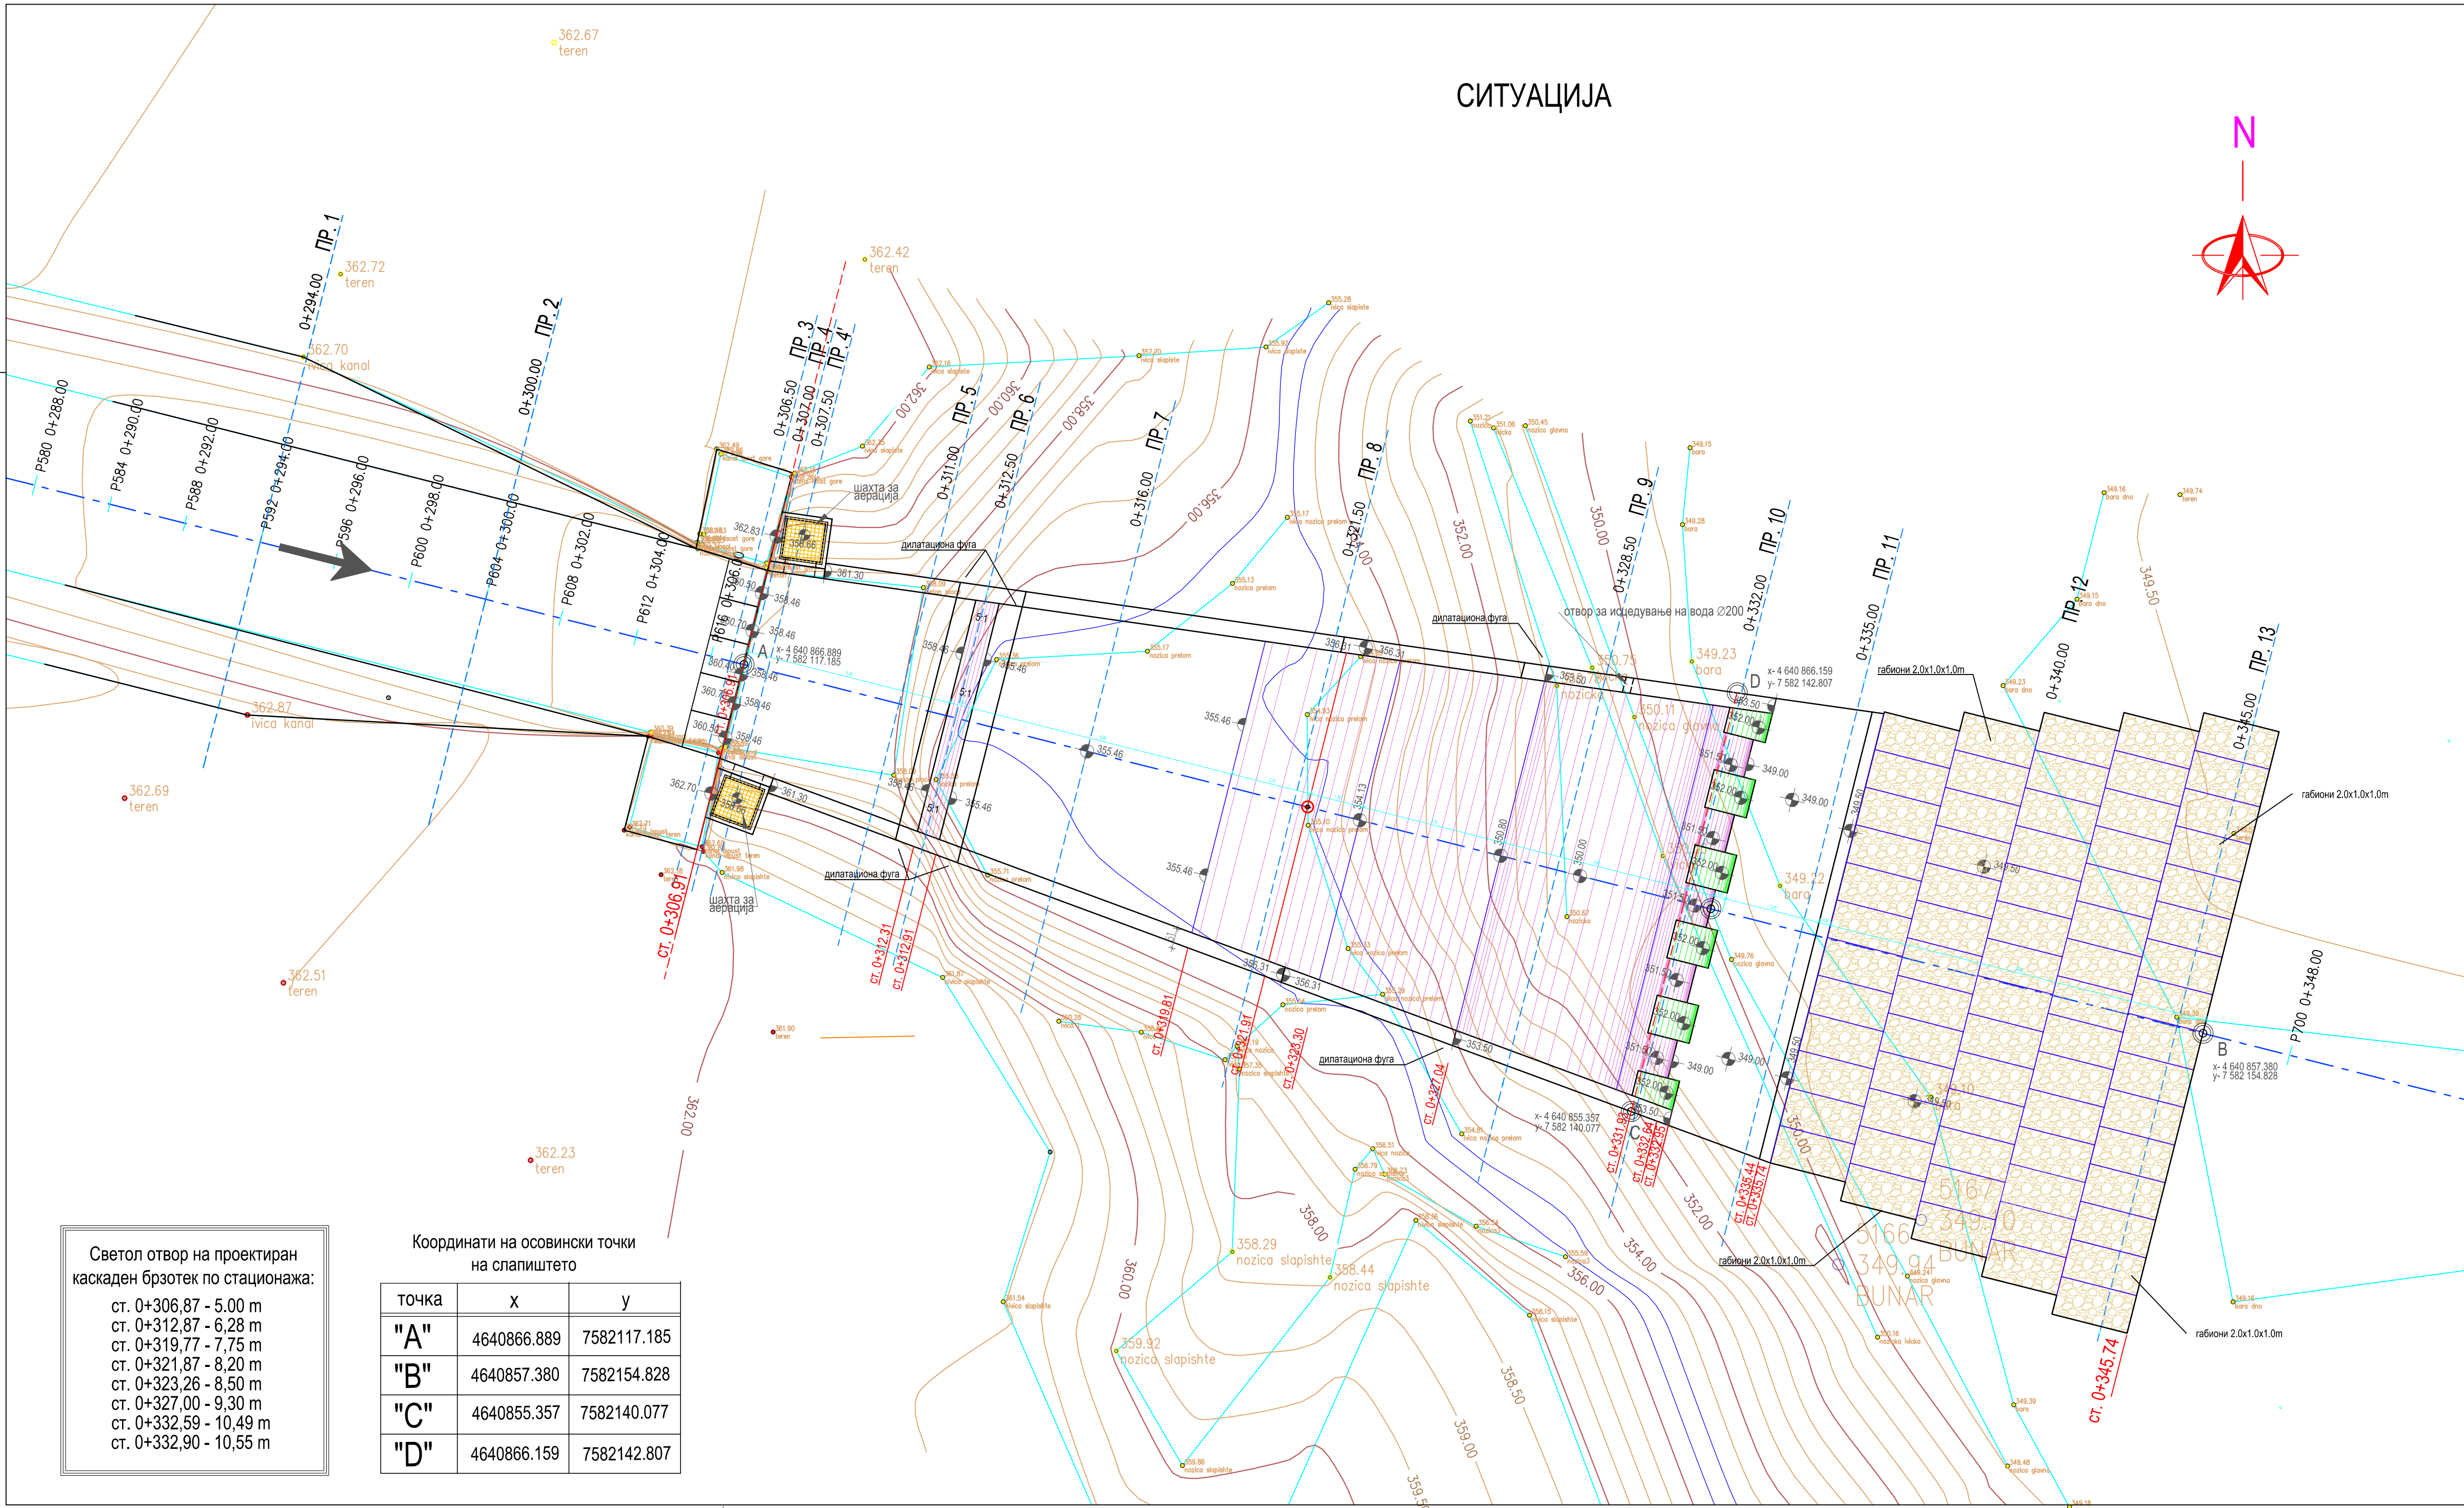


СИТУАЦИЈА

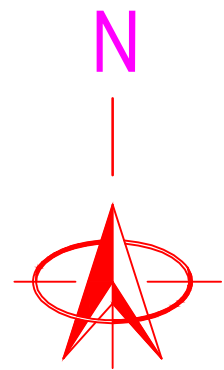

Светол отвор на проектиран каскаден брзотек по стационажа:

- ст. 0+306,87 - 5,00 m
- ст. 0+312,87 - 6,28 m
- ст. 0+319,77 - 7,75 m
- ст. 0+321,87 - 8,20 m
- ст. 0+323,26 - 8,50 m
- ст. 0+327,00 - 9,30 m
- ст. 0+332,59 - 10,49 m
- ст. 0+332,90 - 10,55 m

Координати на осовински точки на слапиштето

точка	x	y
"A"	4640866.889	7582117.185
"B"	4640857.380	7582154.828
"C"	4640855.357	7582140.077
"D"	4640866.159	7582142.807

ОБЈЕКТ:
Рехабилитација на дисипаторот на енергија од евакуациониот орган на брана Мавровица

ИНВЕСТИТОР:
UNDP




ул. Јордан Хаџи Константинов - Џинот
бр.23
1000 Скопје
Република Македонија

ПРОЕКТАНТ:

РЕВИДЕНТ:

ОСНОВЕН ПРОЕКТ
ЗА РЕХАБИЛИТАЦИЈА НА ДИСИПАТОРОТ НА ЕНЕРГИЈА ОД
ЕВАКУАЦИОНИОТ ОРГАН НА БРАНА МАВРОВИЦА

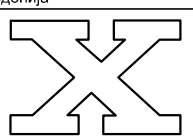

ОДГОВОРЕН ПРОЕКТАНТ:

ПРОЕКТАНТИ И СОРАБОТНИЦИ:

ВНАТРЕШНА КОНТРОЛА:

Технички број:
ГП_41_10/16

Размер:
1:100

Наслов:
Ситуација на каскаден брзотек

Дата:
Март, 2017 год.

Димензии:
397 x 845mm

Прилог бр.:
1.3