


НАДОЛЖЕН ПРОФИЛ ОД km 0+294.00 ДО km 0+345.69

1:100

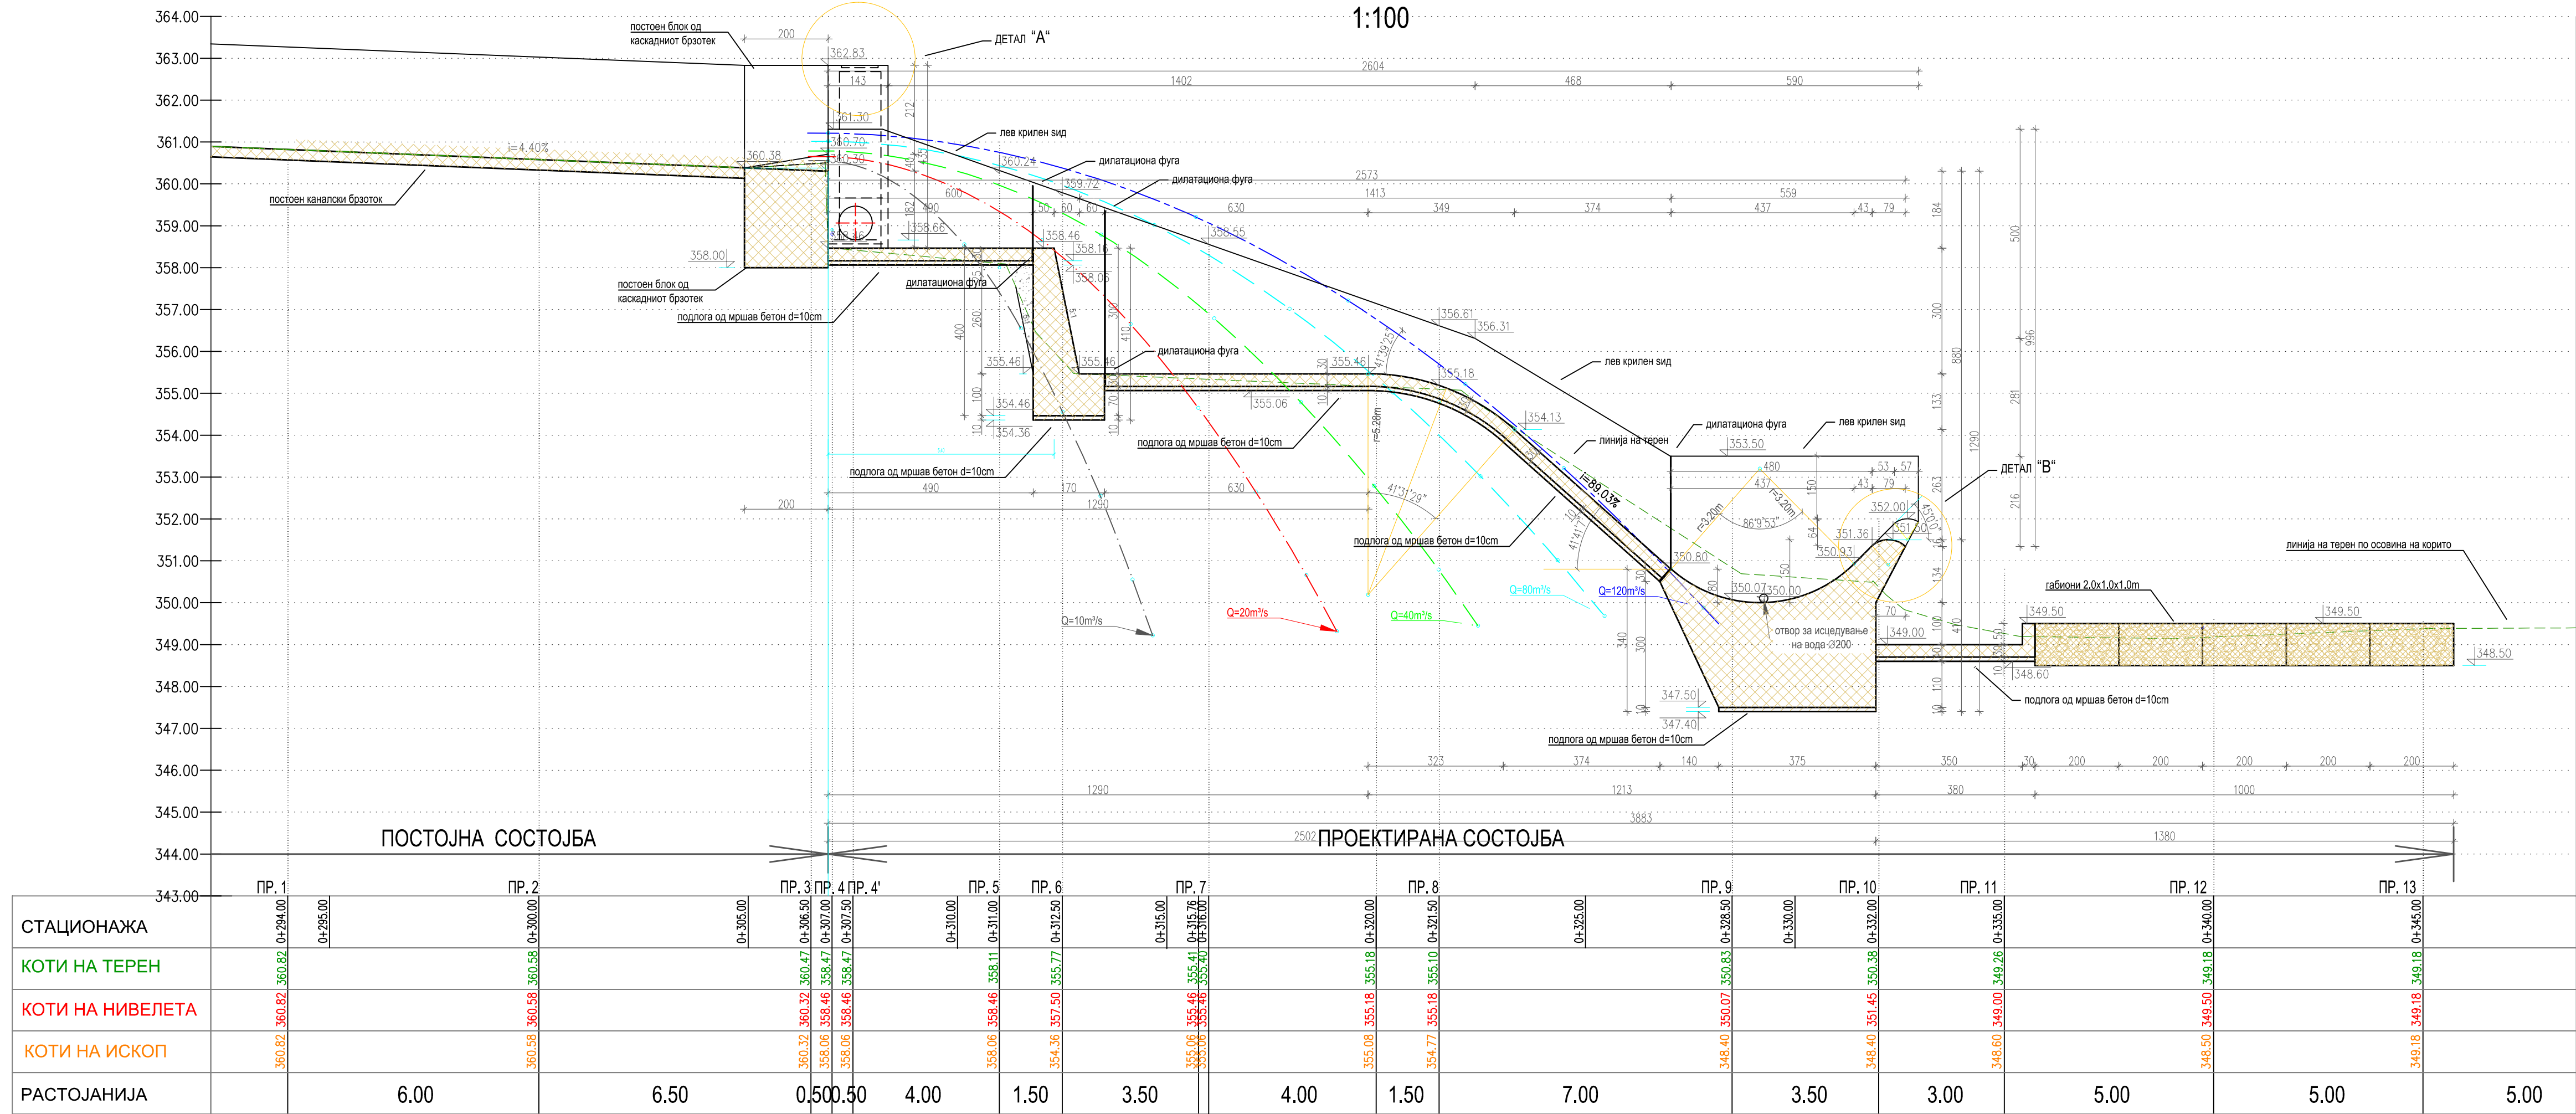

ОБЈЕКТ:
Рехабилитација на дисипаторот на енергија од евакуациониот орган на брана Мавровица


ИНВЕСТИТОР:
UNDP

упл. Јордан Хаџи Константинов - Џинот
бр.23
1000 Скопје
Република Македонија

ПРОЕКТАНТ:

РЕВИДЕНТ:

ОСНОВЕН ПРОЕКТ
ЗА РЕХАБИЛИТАЦИЈА НА ДИСИПАТОРОТ НА ЕНЕРГИЈА ОД
ЕВАКУАЦИОНИОТ ОРГАН НА БРАНА МАВРОВИЦА

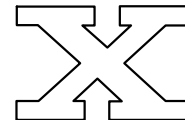

ОДГОВОРЕН ПРОЕКТАНТ:

ПРОЕКТАНТИ И СОРАБОТНИЦИ:

ВНАТРЕШНА КОНТРОЛА:

Технички број:
ГП_41_10/16

Размер:
1:100

Наслов:
Надолжен профил на каскаден брзотек

Дата:
Март, 2017 год.

Димензии:
297 x 845mm

Прилог бр.:

1.5.1