


Разрез 1-1

Кровельный профлист гнутый с R~8750 мм поэлементной листовой сборки (см. КМ).
Прогоны (см. КМ).

Решетчатые металлические арки (усиление см. КМ).

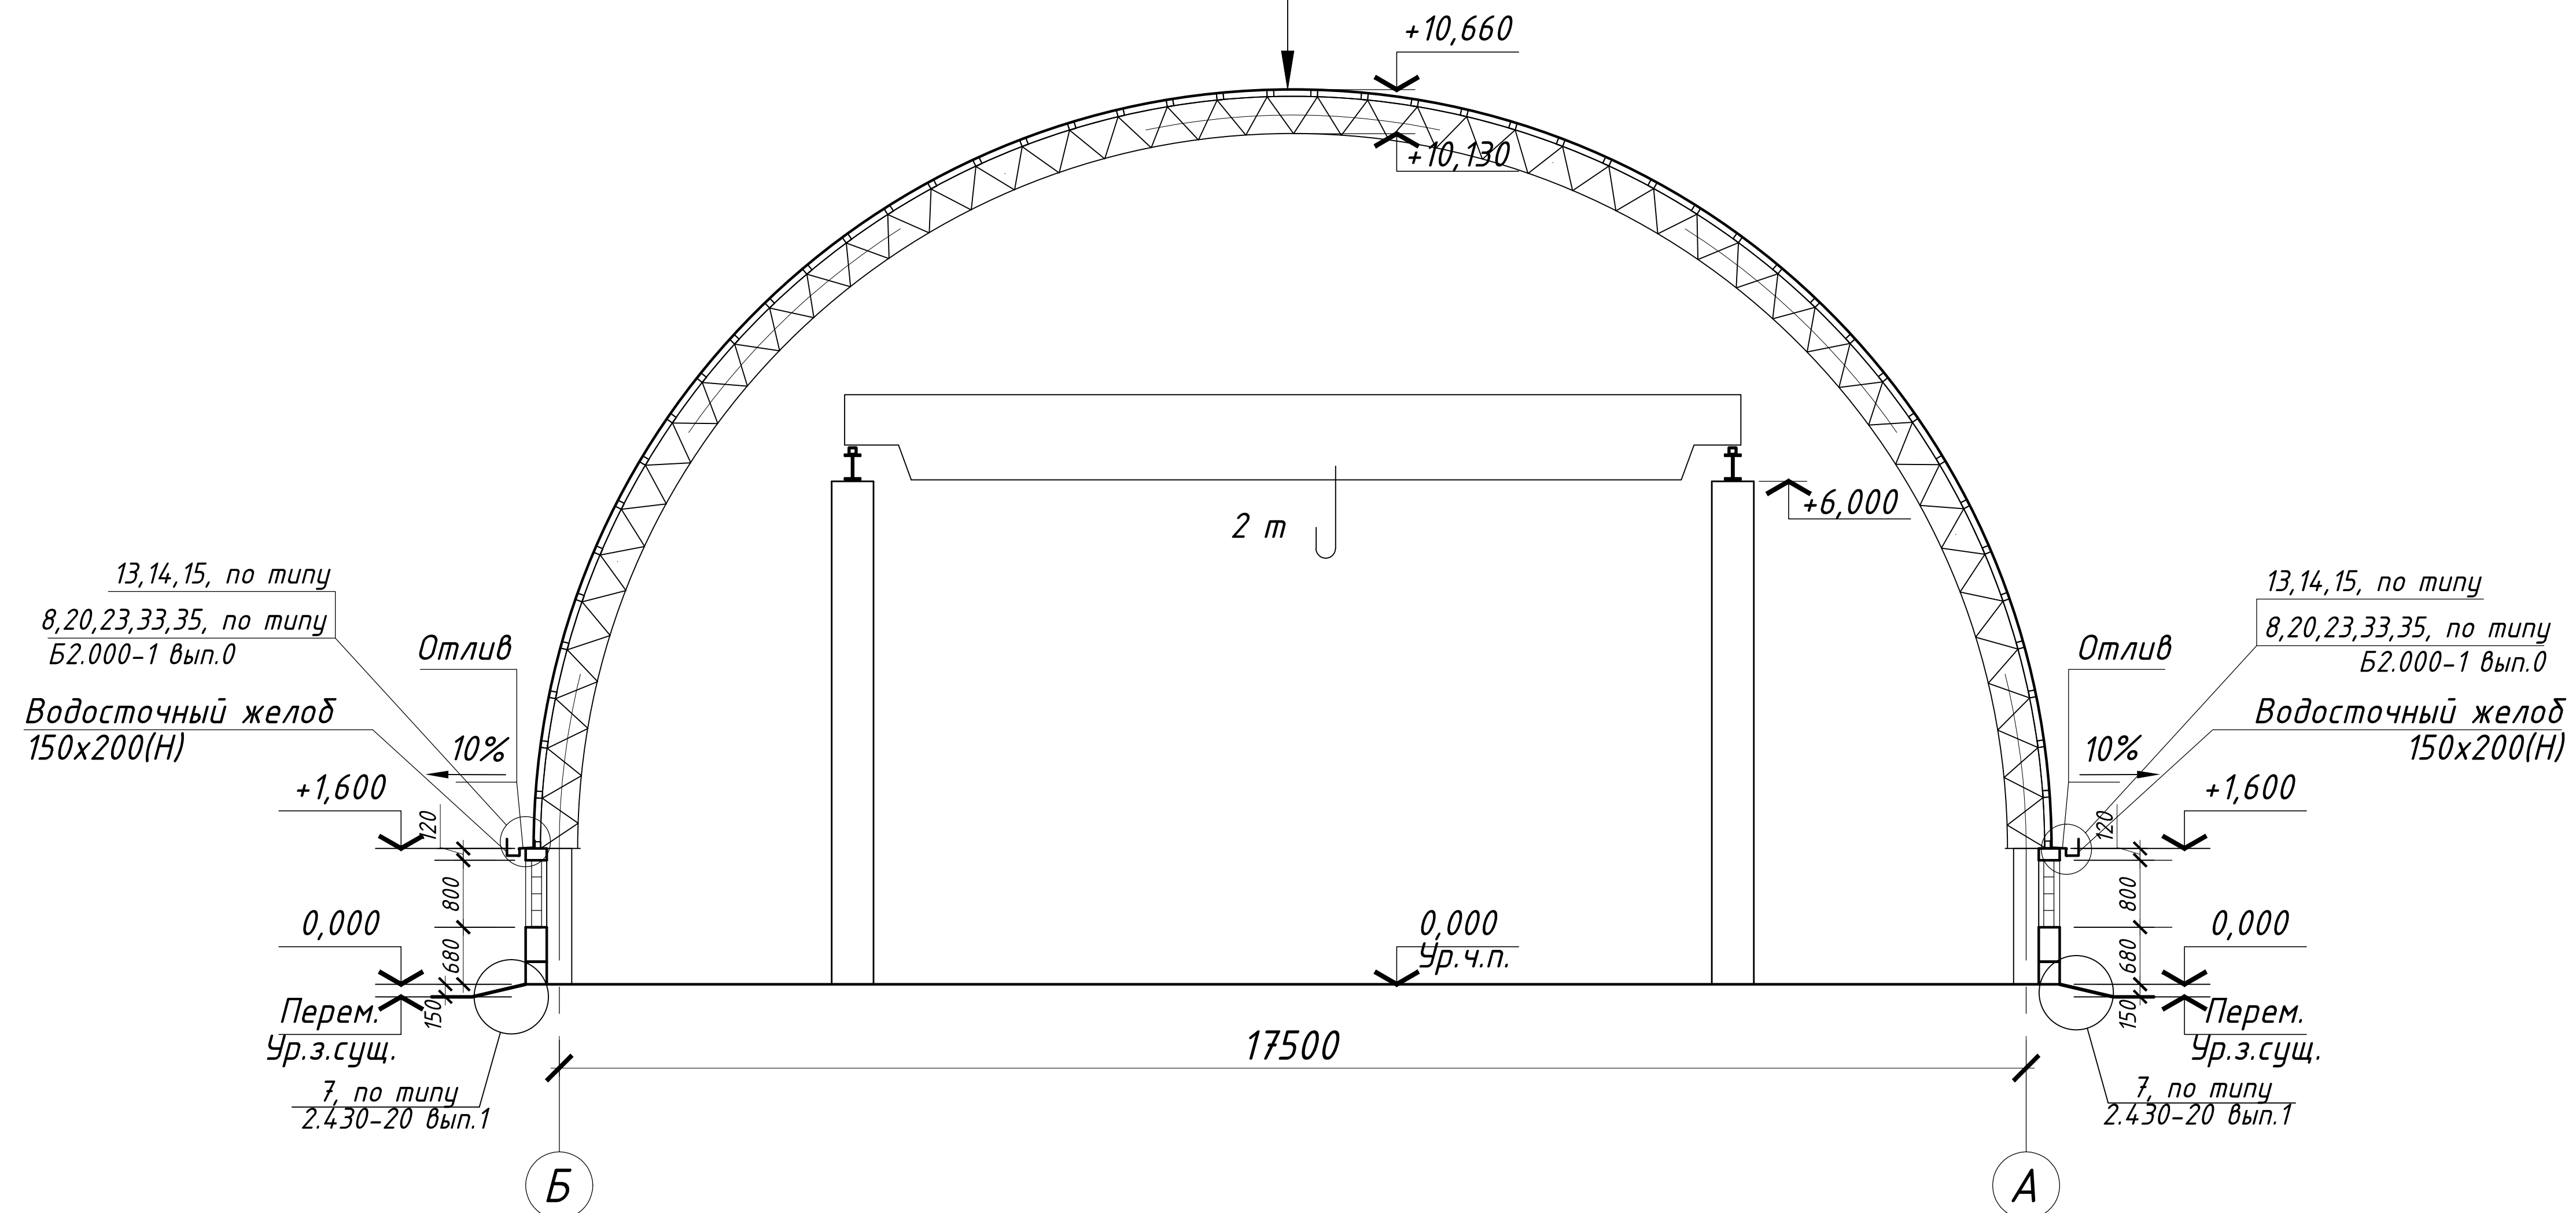

1. Отливы на отм. +1,600 на кирпичных стенах по осям А, Б выполнять из оцинкованной кровельной стали толщиной 0,5 мм с креплением к металлическим костылям из полосы 50х5, устанавливаемых с шагом 500 мм и креплением в 2-х местах распорными дюбелями к кладке. Ширина отлива в развернутом положении 300 мм. Отливы завести на 100 мм под кровельный профлист в вертикальной плоскости. Уклон отливов должен быть не менее 10%. Слезник выполнить на расстоянии 80 мм от наружной грани наружной стены. Расход: оцинкованная кровельная сталь – 36,3 м², костыли – 242 штуки (вес 1 штуки 0,465 кг).