


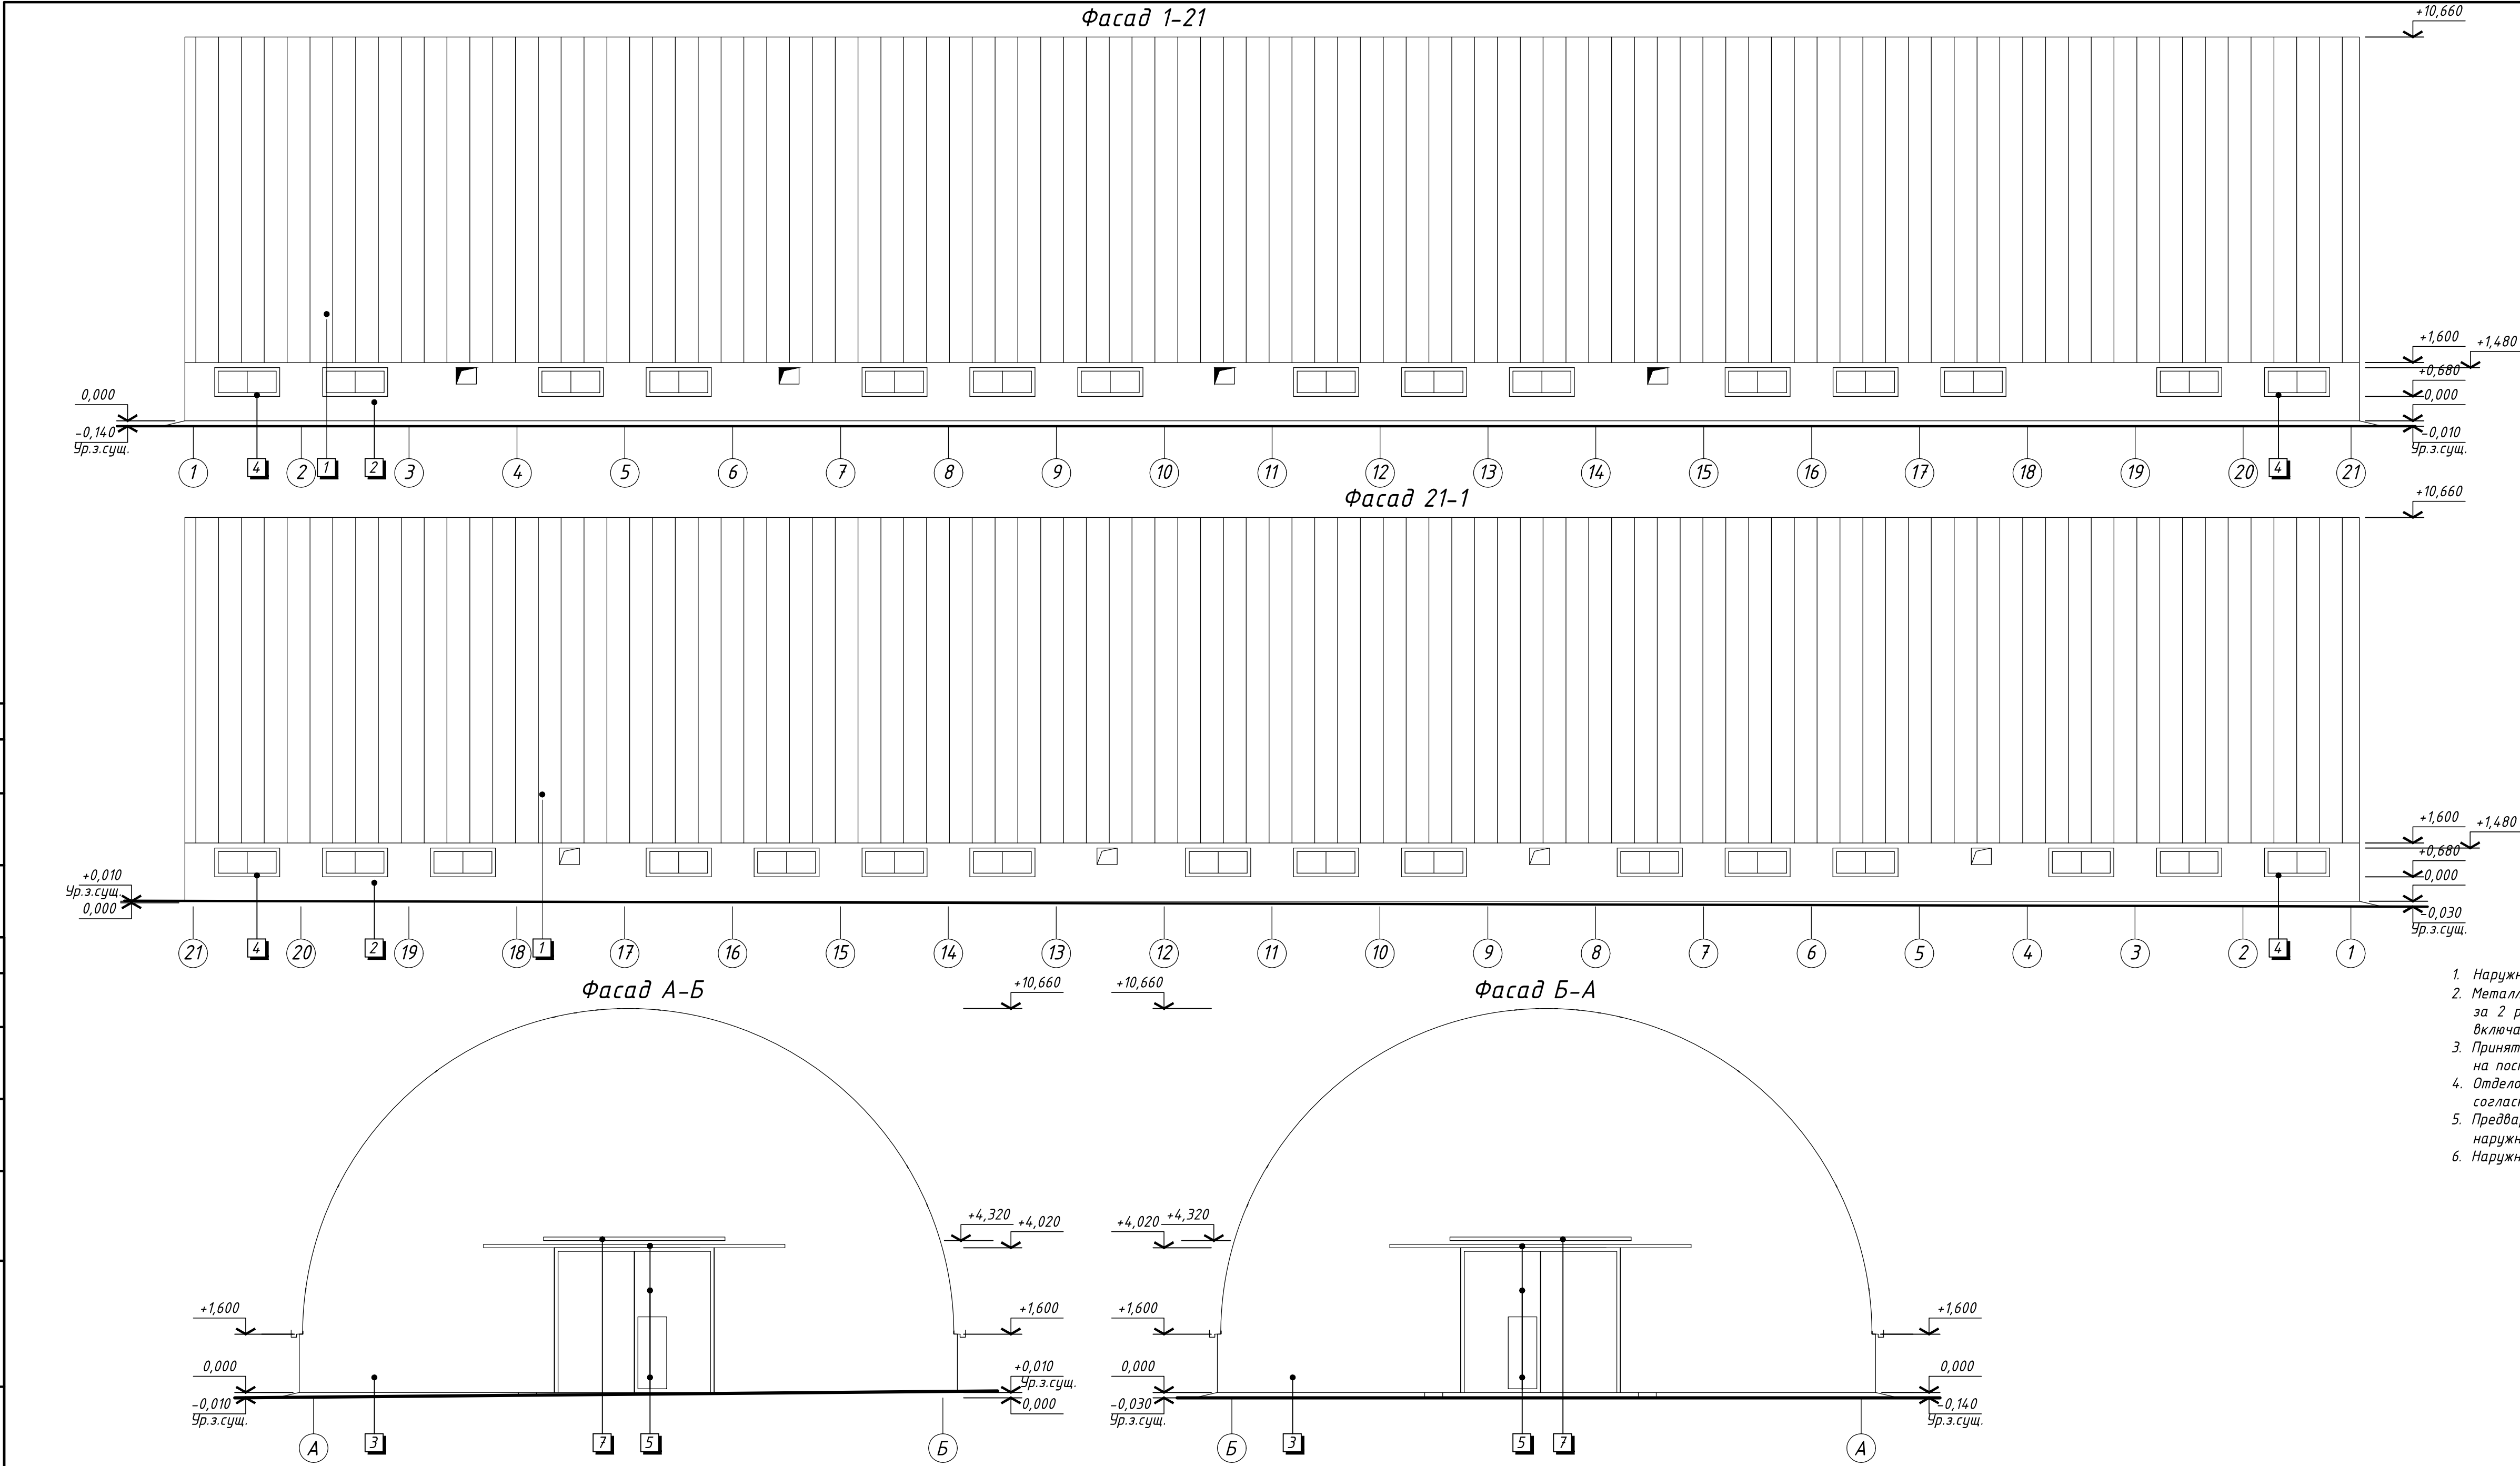

Паспорт наружной отделки фасадов

Поз. отделки	Наименование элемента фасада	Наименование материала отделки	Наименование и номер эталона цвета или образец колера	Примечание
1	Поверхности стен, кровля	Кровельный металлический оцинкованный профилированный лист	Цвет - оцинкованный	
2	Поверхности стен, цоколь	Профилированный лист с отделочным слоем	Цвет - RAL 8016 (темно-коричневый)	Цвет принять по аналогии с цветом отштукатуренного с/и (см. указ. п.5.6)
3	Поверхности стен	Гладкий металлический оцинкованный лист	Цвет - оцинкованный	
4	Окна	Профиль ПВХ	Цвет - RAL 9003 (белый)	
5	Ворота, калитки, направляющие, крепеж	Окраска эмалями для наружных работ ПФ-115 ГОСТ 6465-16 за 2 раза по грунту ГФ-021 в 1 слой	Цвет - RAL 9007 (темно-серый)	Ворота и калитки красить со всех сторон
6	Водосточная система (желоба, трубы, крепеж)	Политерное покрытие	Цвет - RAL 9003 (белый)	
7	Козырек	Гладкий металлический оцинкованный лист	Цвет - оцинкованный	

- Наружную отделку доковых откосов выполнить по типу прилегающих участков стен.
- Металлические элементы козырька окрасить эмалью ПФ-115 цвет -RAL 9003 (белый) за 2 раза по грунту ГФ-021 в 1 слой. Общая толщина лакокрасочного покрытия, включая грунтовку, должна быть не менее 70 мкм.
- Принять привязку элементов цветового решения, по чертежам победителя тендера, на поставку профлиста.
- Отделочные работы производить по подготовленной, очищенной поверхности и согласно технологической карте.
- Предварительно до выполнения наружной отделки тип 2 выполнить штукатурку наружных стен цементно-известковым раствором марки 50 (площадь - 217,3 м2).
- Наружную отделку тип 2 выполнять по узлам 16 ... 21 на листах 16,17,18.