


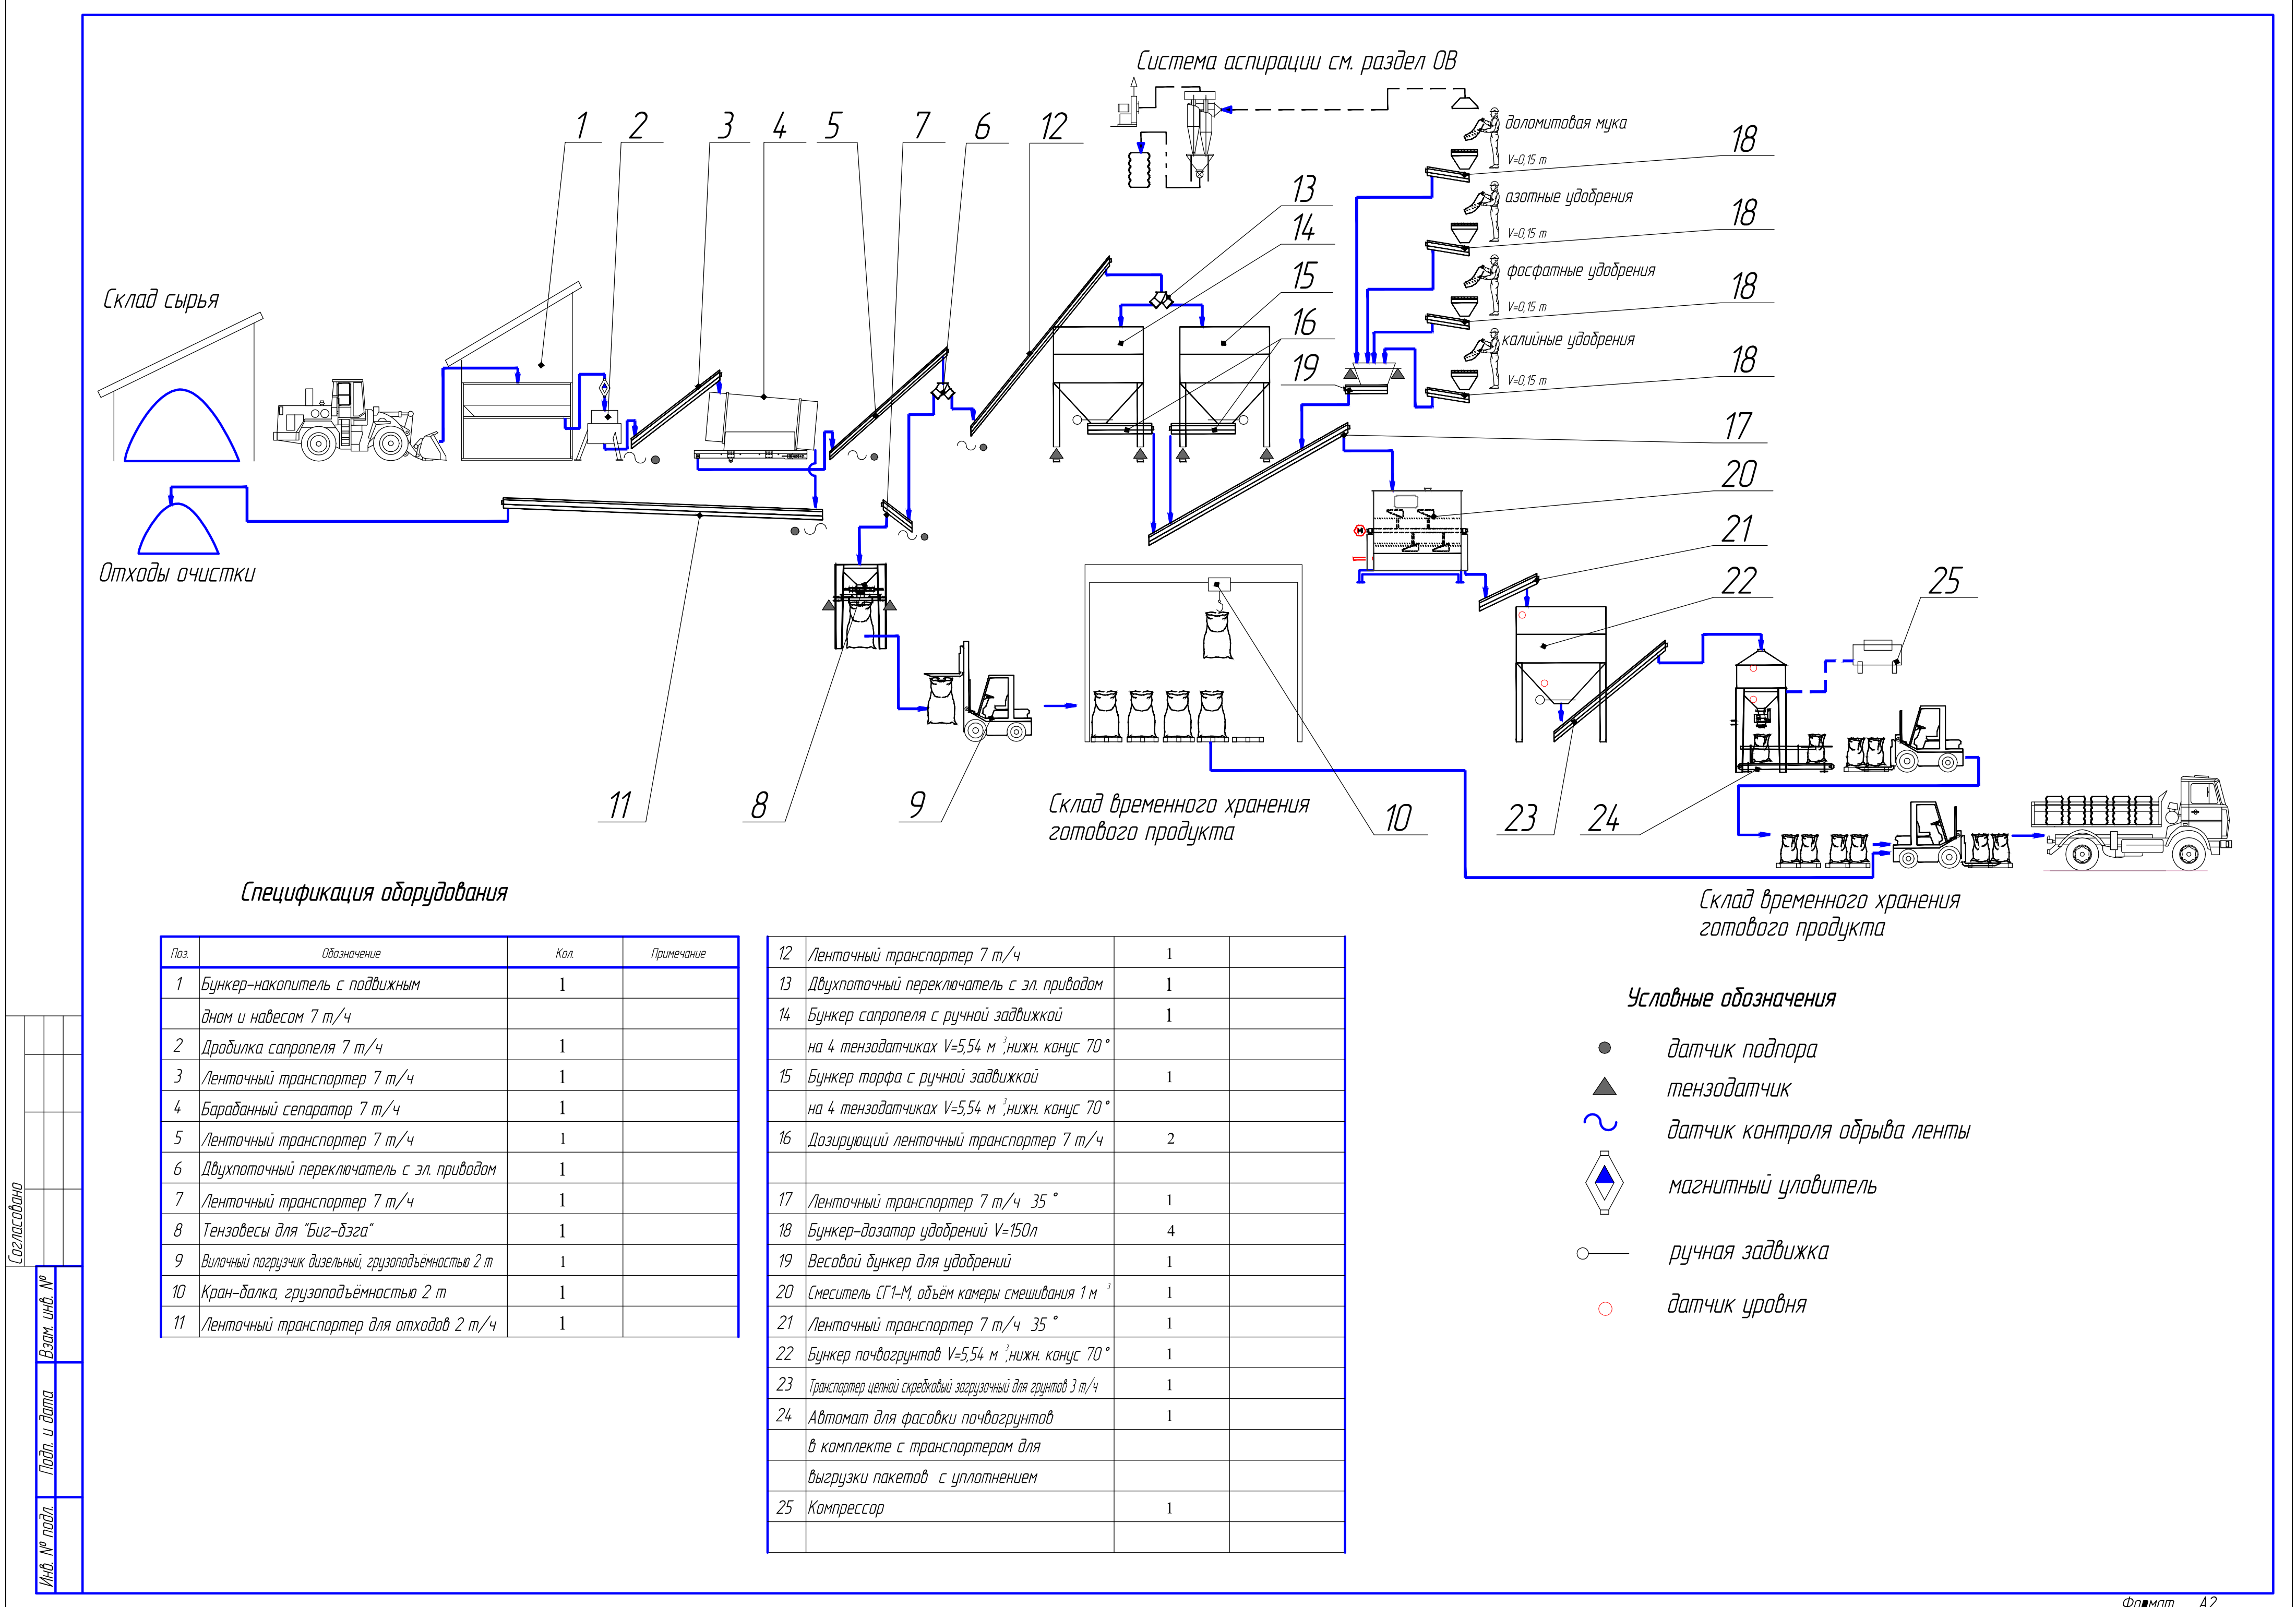

Спецификация оборудования

Поз.	Обозначение	Кол.	Примечание
1	Бункер-накопитель с подвижным дном и навесом 7 т/ч	1	
2	Дробилка сапропеля 7 т/ч	1	
3	Ленточный транспортер 7 т/ч	1	
4	Барабанный сепаратор 7 т/ч	1	
5	Ленточный транспортер 7 т/ч	1	
6	Двухпоточный переключатель с эл. приводом	1	
7	Ленточный транспортер 7 т/ч	1	
8	Тензовесы для "Биг-Бэга"	1	
9	Вилочный погрузчик дизельный, грузоподъёмностью 2 т	1	
10	Кран-балка, грузоподъёмностью 2 т	1	
11	Ленточный транспортер для отходов 2 т/ч	1	

12	Ленточный транспортер 7 т/ч	1	
13	Двухпоточный переключатель с эл. приводом	1	
14	Бункер сапропеля с ручной задвижкой на 4 тензодатчиках V=5,54 м ³ ,нижн. канус 70°	1	
15	Бункер торфа с ручной задвижкой на 4 тензодатчиках V=5,54 м ³ ,нижн. канус 70°	1	
16	Дозирующий ленточный транспортер 7 т/ч	2	
17	Ленточный транспортер 7 т/ч 35°	1	
18	Бункер-дозатор удобрений V=150л	4	
19	Весовой бункер для удобрений	1	
20	Смеситель СТ-М, объём камеры смешивания 1 м ³	1	
21	Ленточный транспортер 7 т/ч 35°	1	
22	Бункер почвогрунтов V=5,54 м ³ ,нижн. канус 70°	1	
23	Транспортер цепной скребковой загрузочный для грунтов 3 т/ч	1	
24	Автомат для фасовки почвогрунтов в комплекте с транспортерам для выгрузки пакетов с уплотнением	1	
25	Компрессор	1	

Условные обозначения

- датчик подпора
- ▲ тензодатчик
- ~ датчик контроля обрыва ленты
- ◆ магнитный уловитель
- ручная задвижка
- датчик уровня

Составлено				
Инв. № подл.	Взам. инв. №			
	Подп. и дата			