


Согласована

Инв. № подл. Подп. и дата Взам. инв. №

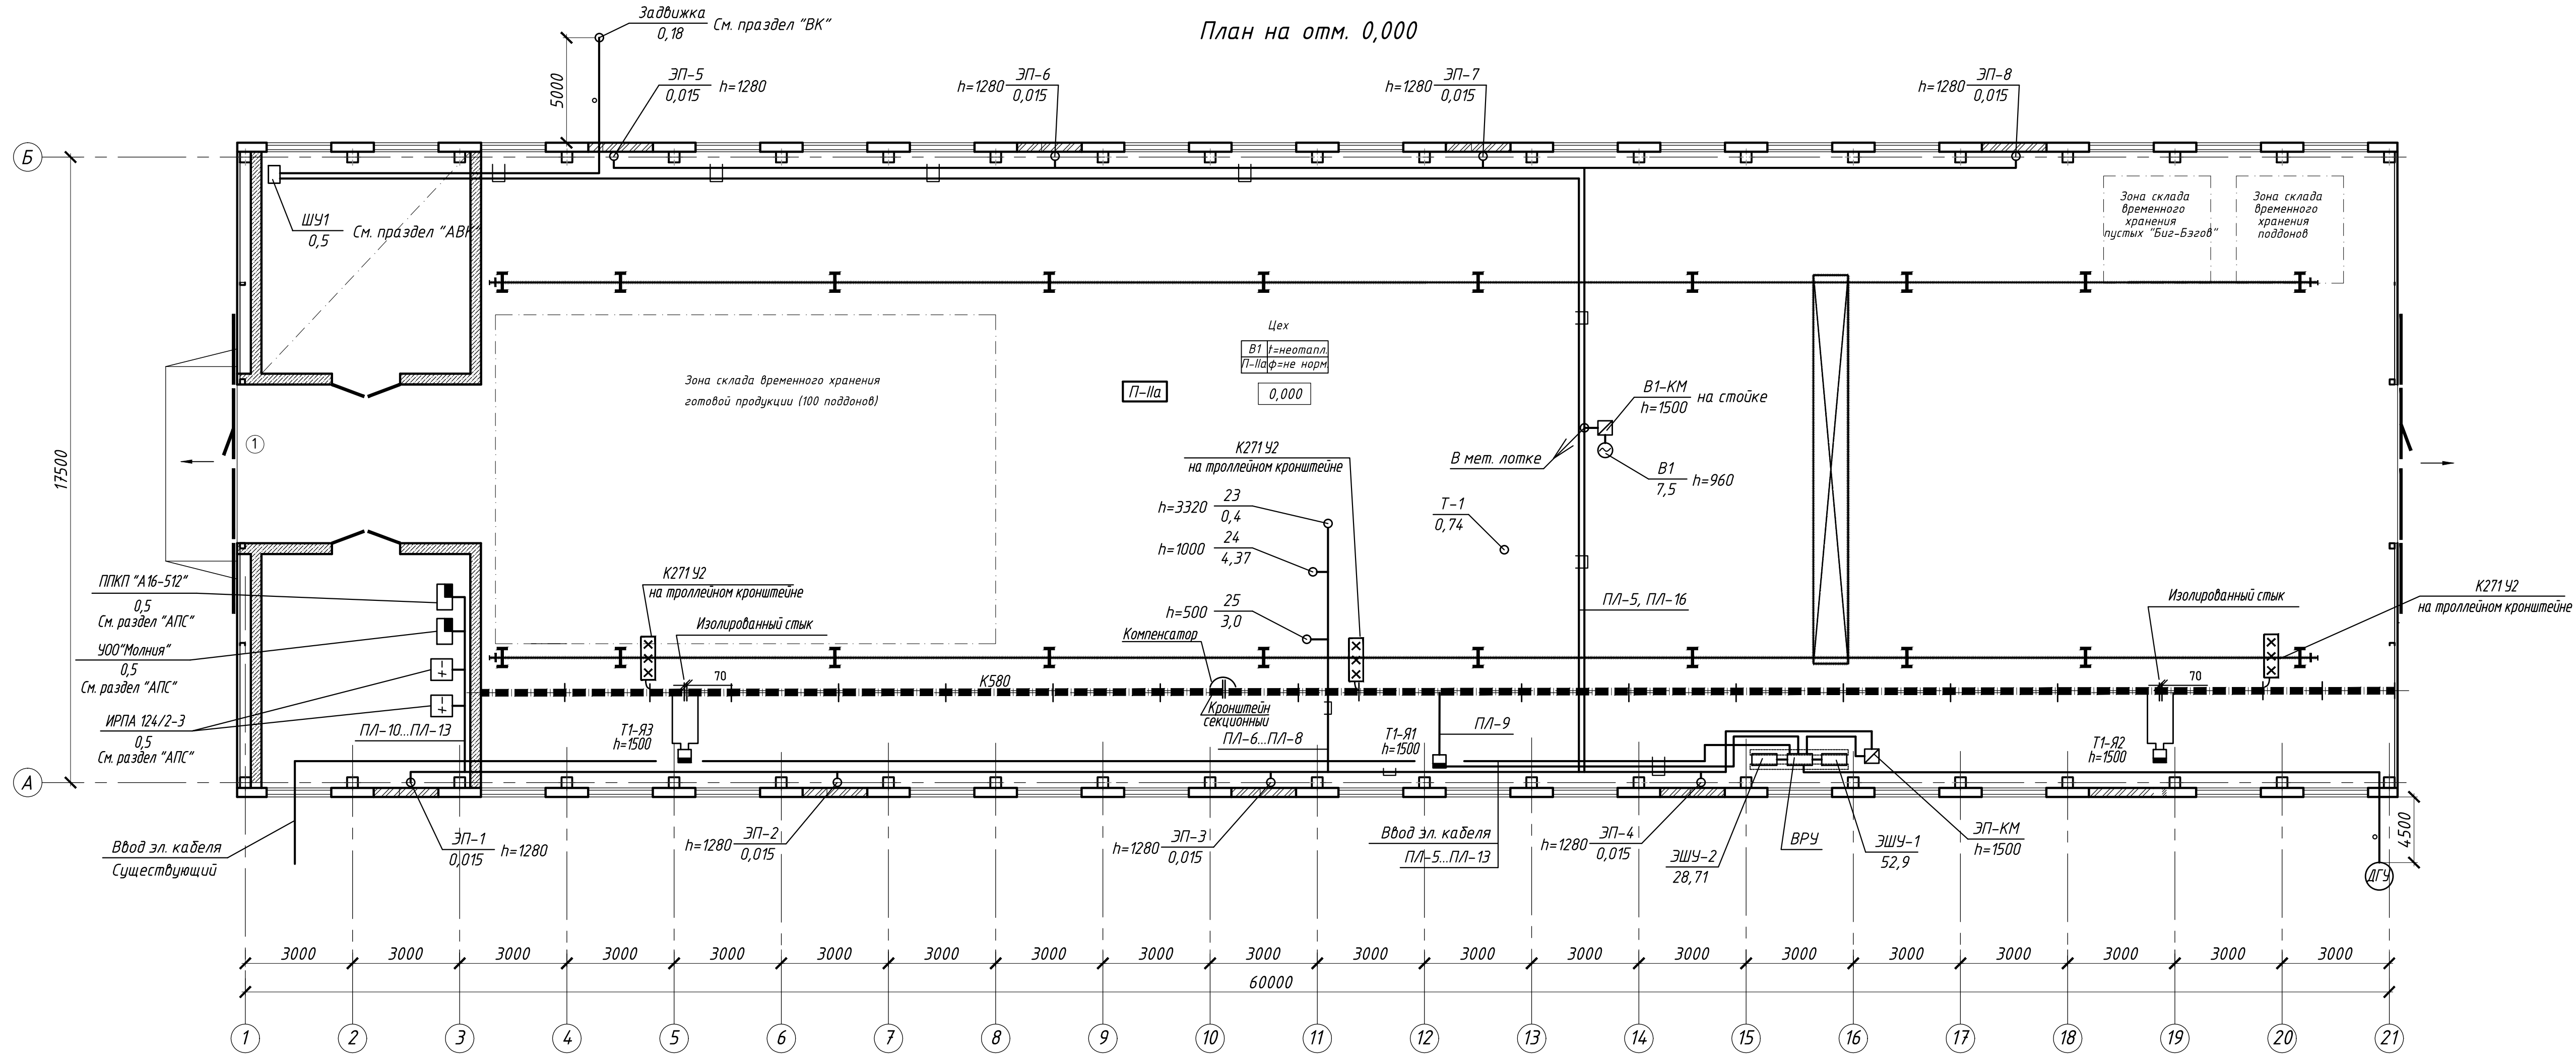

1. Электрические сети в производственных помещениях проложить на лотках

185/16-3					
Модернизация линии по переработке сапропеля и производству почво-грунтов на основе сапропеля на базе снабжения ОАО "Житковичхимсервис" по адресу: г. Житковичи, ул. Октябрьская, 70					
Изм. Кол.ч. Лист № док. Подп. Дата	Дулевич	03.17	03.17	Стадия	Лист
Разраб. Прыкин				С	4
Линия по переработке сапропеля и почво-грунтов				План расположения электрооборудования и прокладки групповых электрических сетей	
Н. контр.	Мазурин	03.17		Фирма ПИВА ПРОЕКТИРОВАТЕЛЬСКОЕ БЮРО	

Формат А3х3