

Согласовано

Взам. инв. №

Подп. и дата

Инв. № подл.



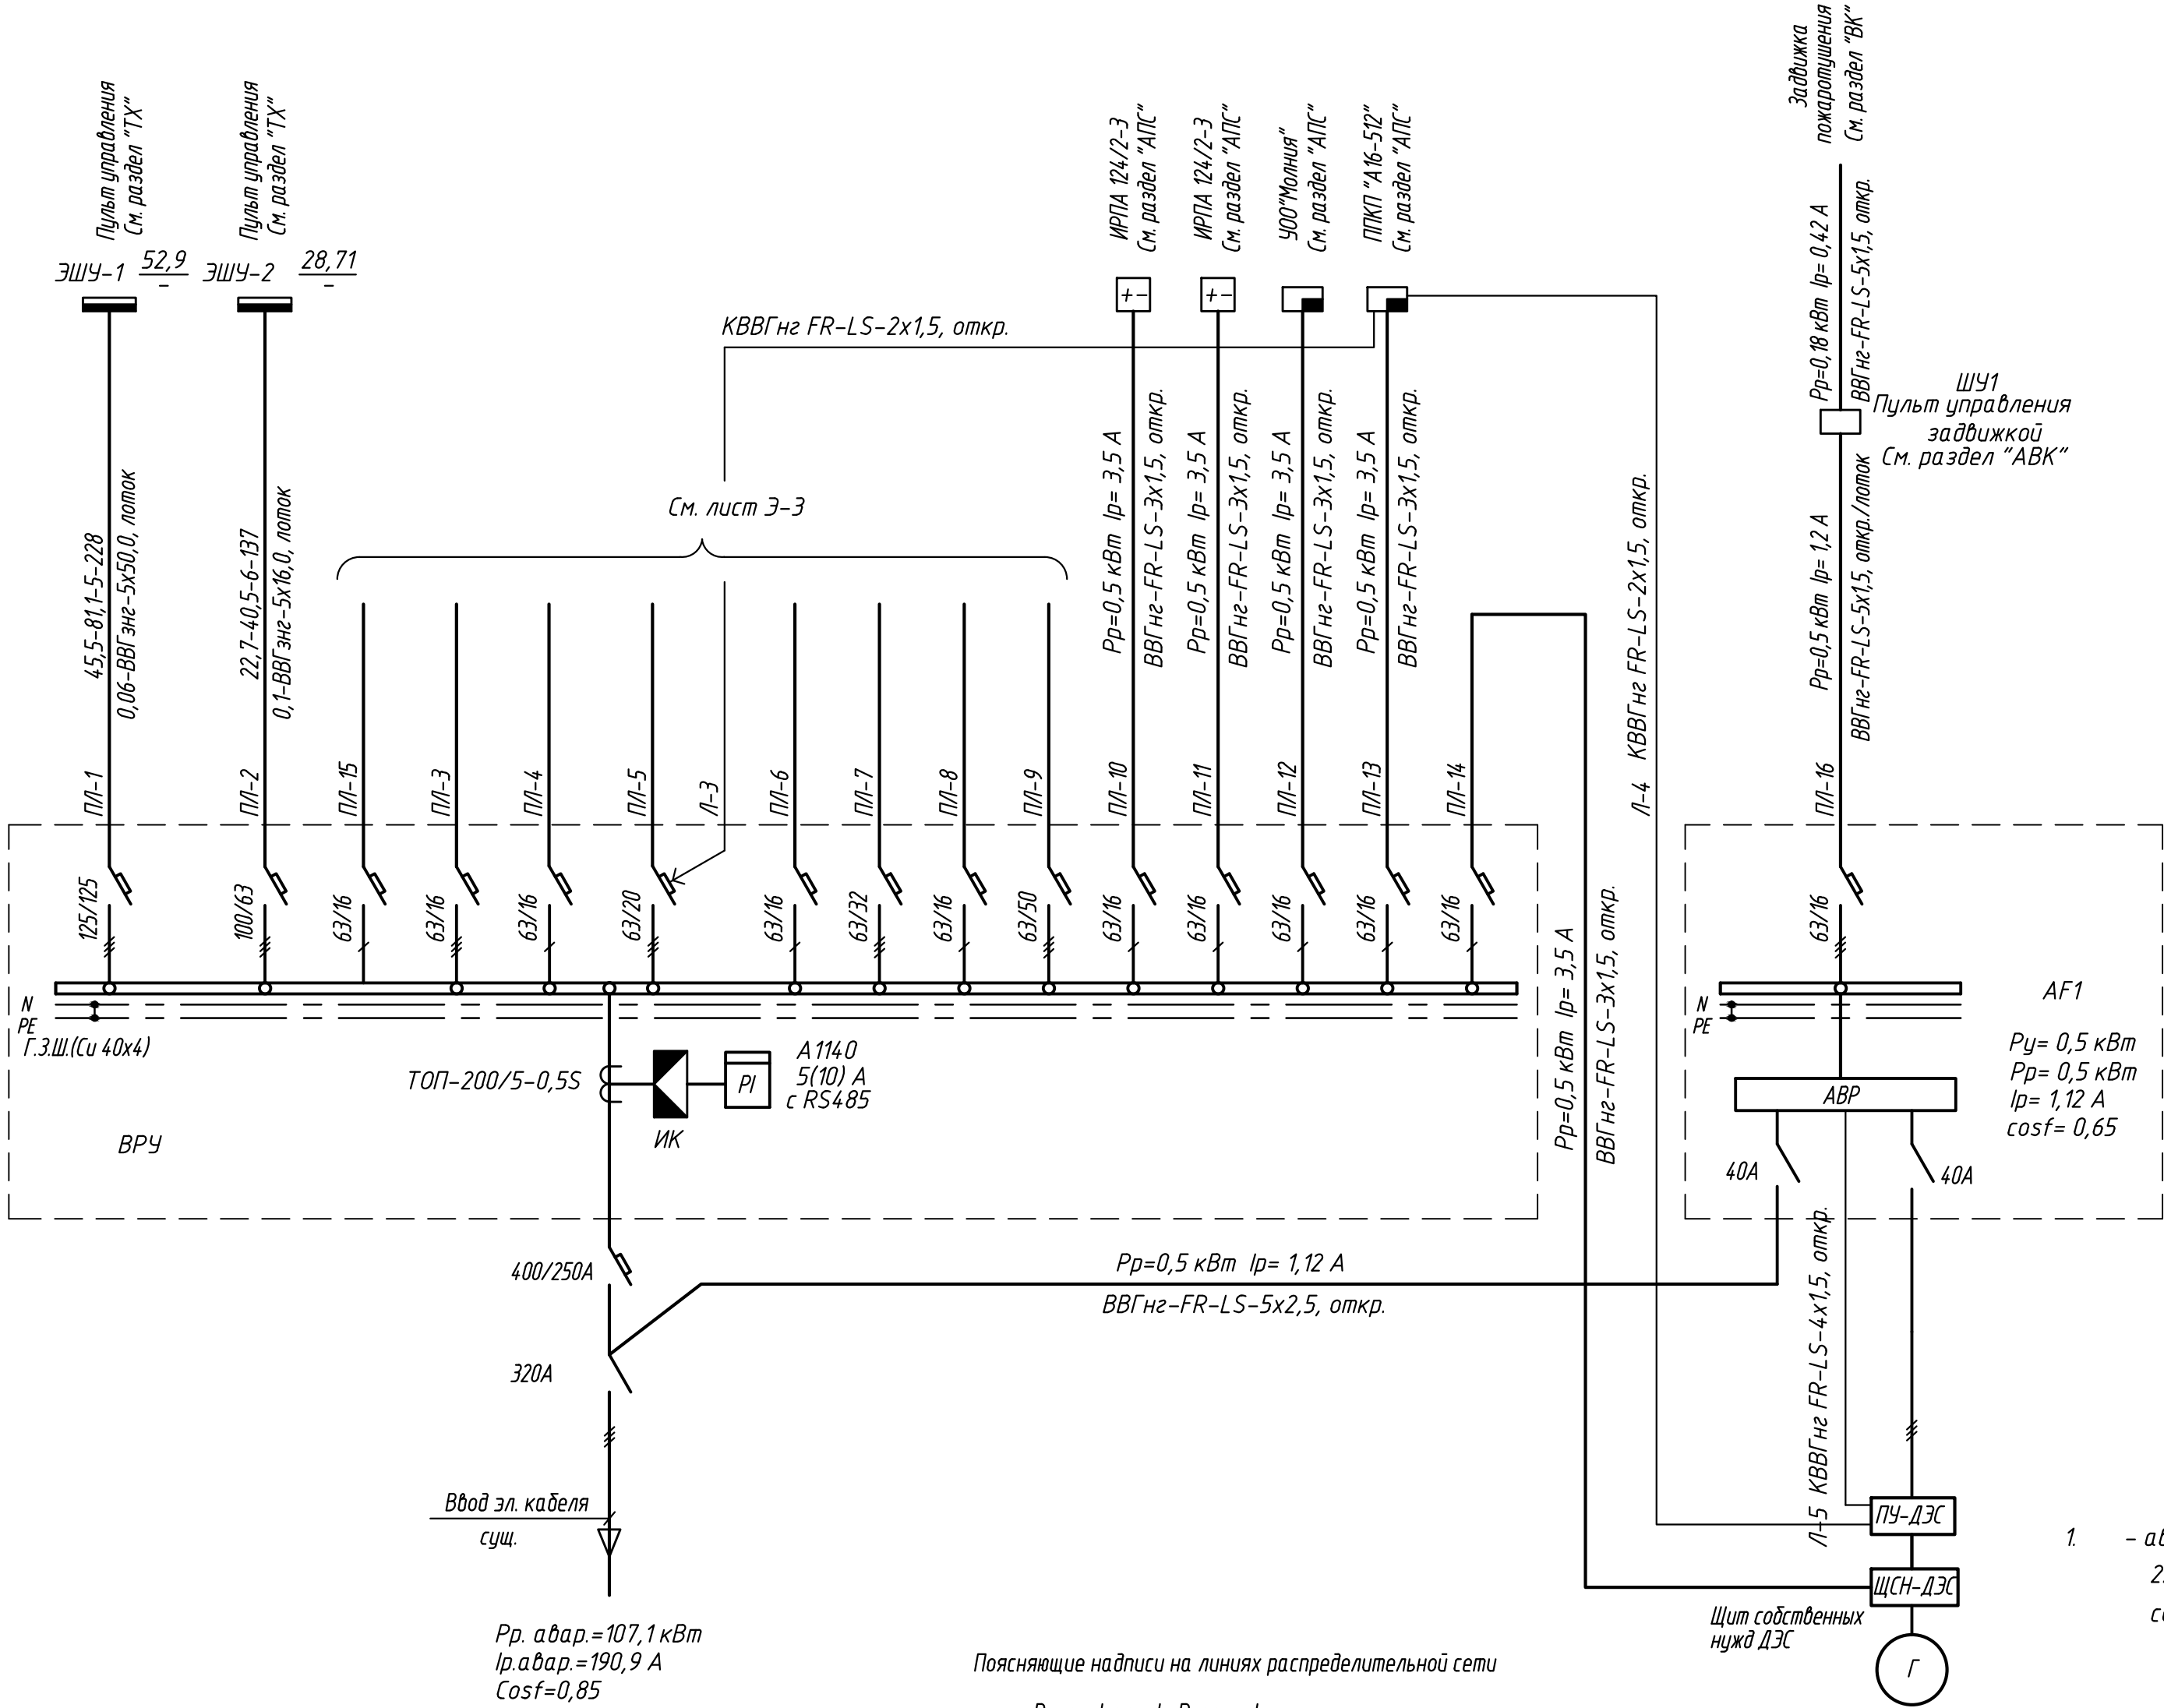


Схема отключения вентиляции, отключения эвакуационного освещения при пожаре

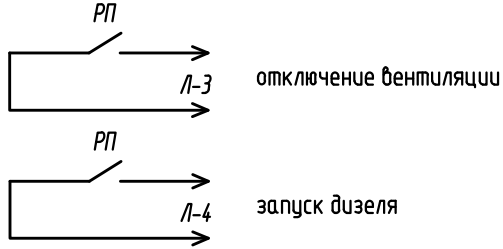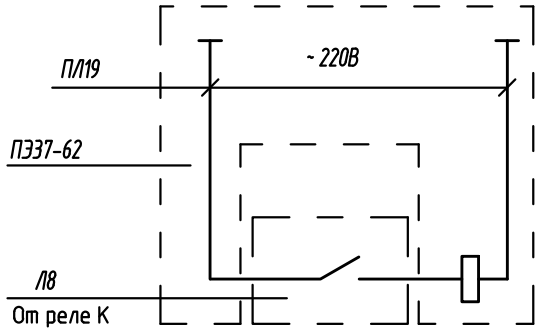

- автоматический выключатель с независимым расцепителем.
- Расчетная нагрузка блока АВР, подключенного до приборов учета, составляет 0,03 кВт. Число часов работы в год – 8760.

							185/16-Э
Изм.	Кол.уч.	Лист	№ док	Подп.	Дата	Модернизация линии по переработке сапропеля и производству почво-грунтов на основе сапропеля на базе снабжения ОАО "Житковичхимсервис" по адресу: г. Житковичи, ул. Октябрьская, 70 (первая очередь строительства)	
ГИП	Дулевич				03.17	Линия по переработке сапропеля и почво-грунтов	Стадия
Разраб.	Прыкин				03.17		Лист
							Листов
						Схема электрическая принципиальная распределительных сетей	
Н. контр.	Мазурин				03.17	ФИТИЛ НЦВА ПРОЕКТИРОВОЧНО-ИЗЫСКАТЕЛЬСКОЕ БЮРО	