



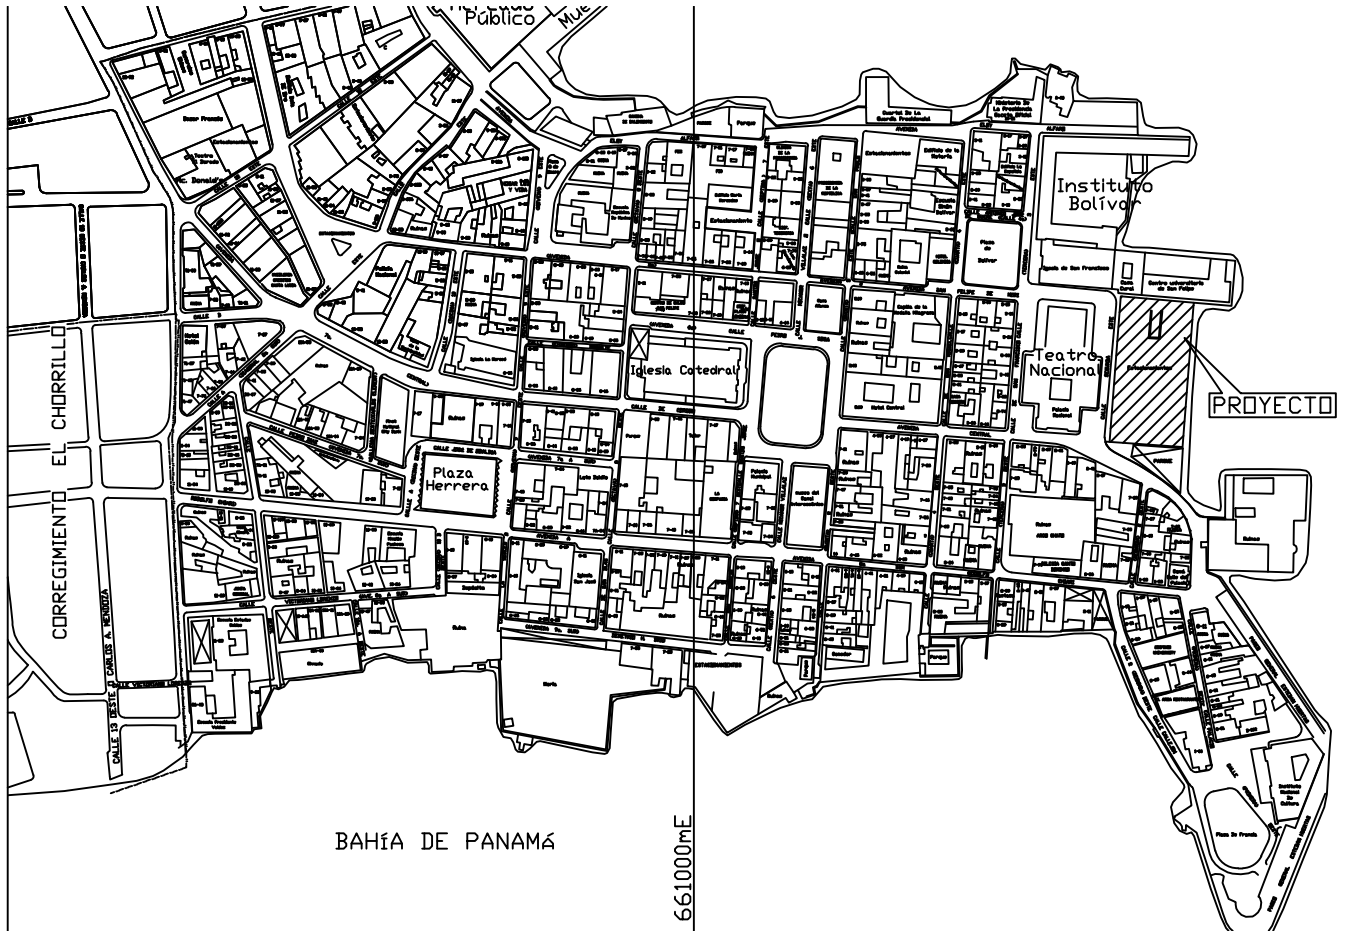

LOCALIZACIÓN GENERAL

ESCALA = 1:5000

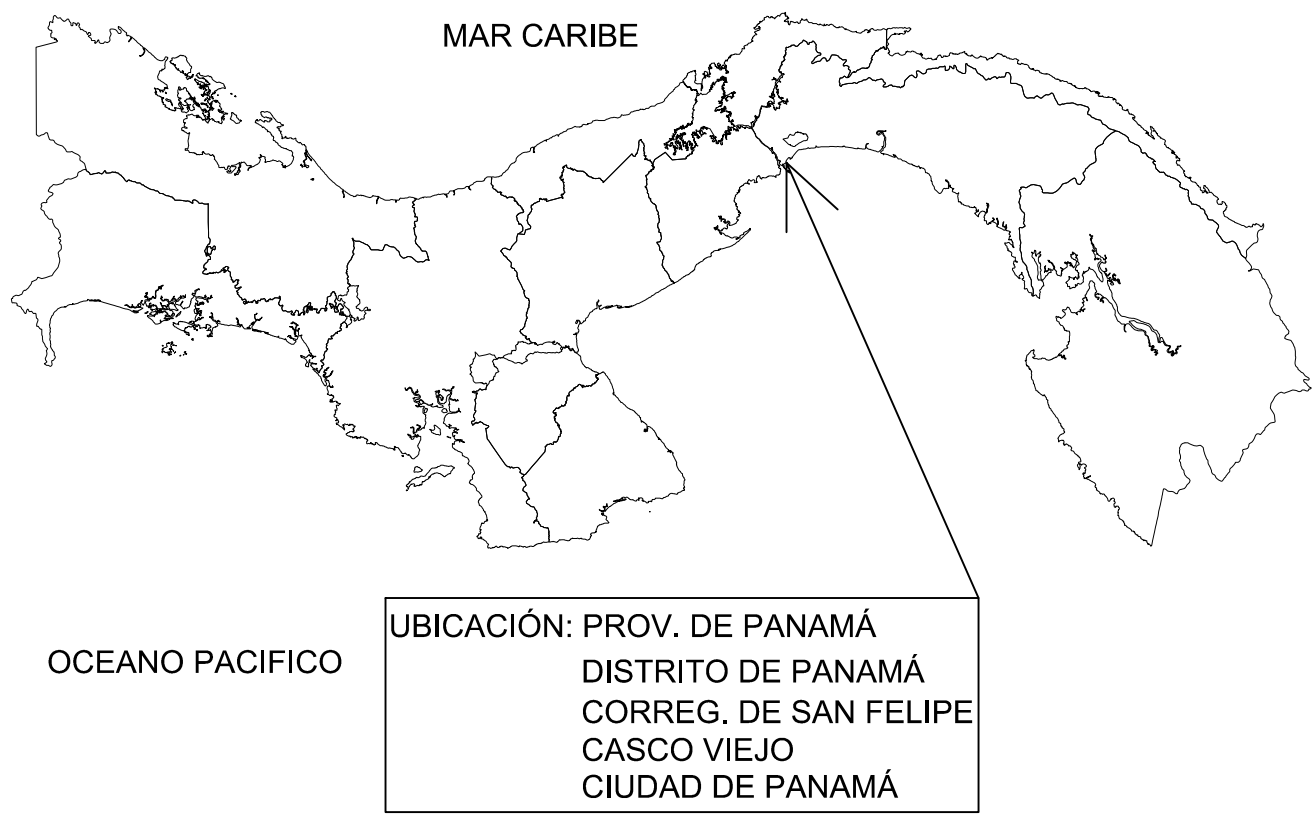

LOCALIZACIÓN PROVINCIAL

ESCALA = S/E

DATOS DEL PROYECTO

LEVANTAMIENTO ARQUITECTONICO Y TOPOGRAFICO DE ESTACIONAMIENTOS DE LA AUTORIDAD DE TURISMO DE PANAMA.

AREA DE CONSTRUCCION ABIERTA NIVEL 000: 4,174.73 M2

AREA DE CONSTRUCCION CERRADA GARITA: 7.33 M2

AREA DE CONSTRUCCION CERRADA NIVEL -100: 4,250.83 M2

ZONIFICACION: SIU

NOTAS GENERALES

1. EL TERRENO E-1 PERTENECE AL ESTADO NACIONAL Y NO ESTA REGISTRADO (NO POSEE FINCA, TOMO, FOLIO).

2. NO EXISTEN DEPOSITOS DE BASURA EN LAS AREAS DEL ESTACIONAMIENTO.


3. SOLO SE ENCONTRO UN PUNTO DE AGUA EN LA GARITA DE VIGILANCIA.

4. SE TOMO COMO LINEA DE CONTRUCCION, LAS LINEAS DE PROPIEDAD COLINDANTES A LAS CALLES SEPTIMA Y SEGUNDA, YA QUE NO SE CUENTA CON LA LINEA DEL PARAMETRO DE FACHADAS EXIST. O DETERMINADAS POR CONSTRUCCIONES SOBRE LA CALLE, SEGUN SECCION VII CAPITULO III DE LA RESOLUCION No. 127-2003 DEL 25 DE AGOSTO DE 2003.

LEYENDA

LINEA DE PROPIEDAD

RETIROS EXIGIDOS

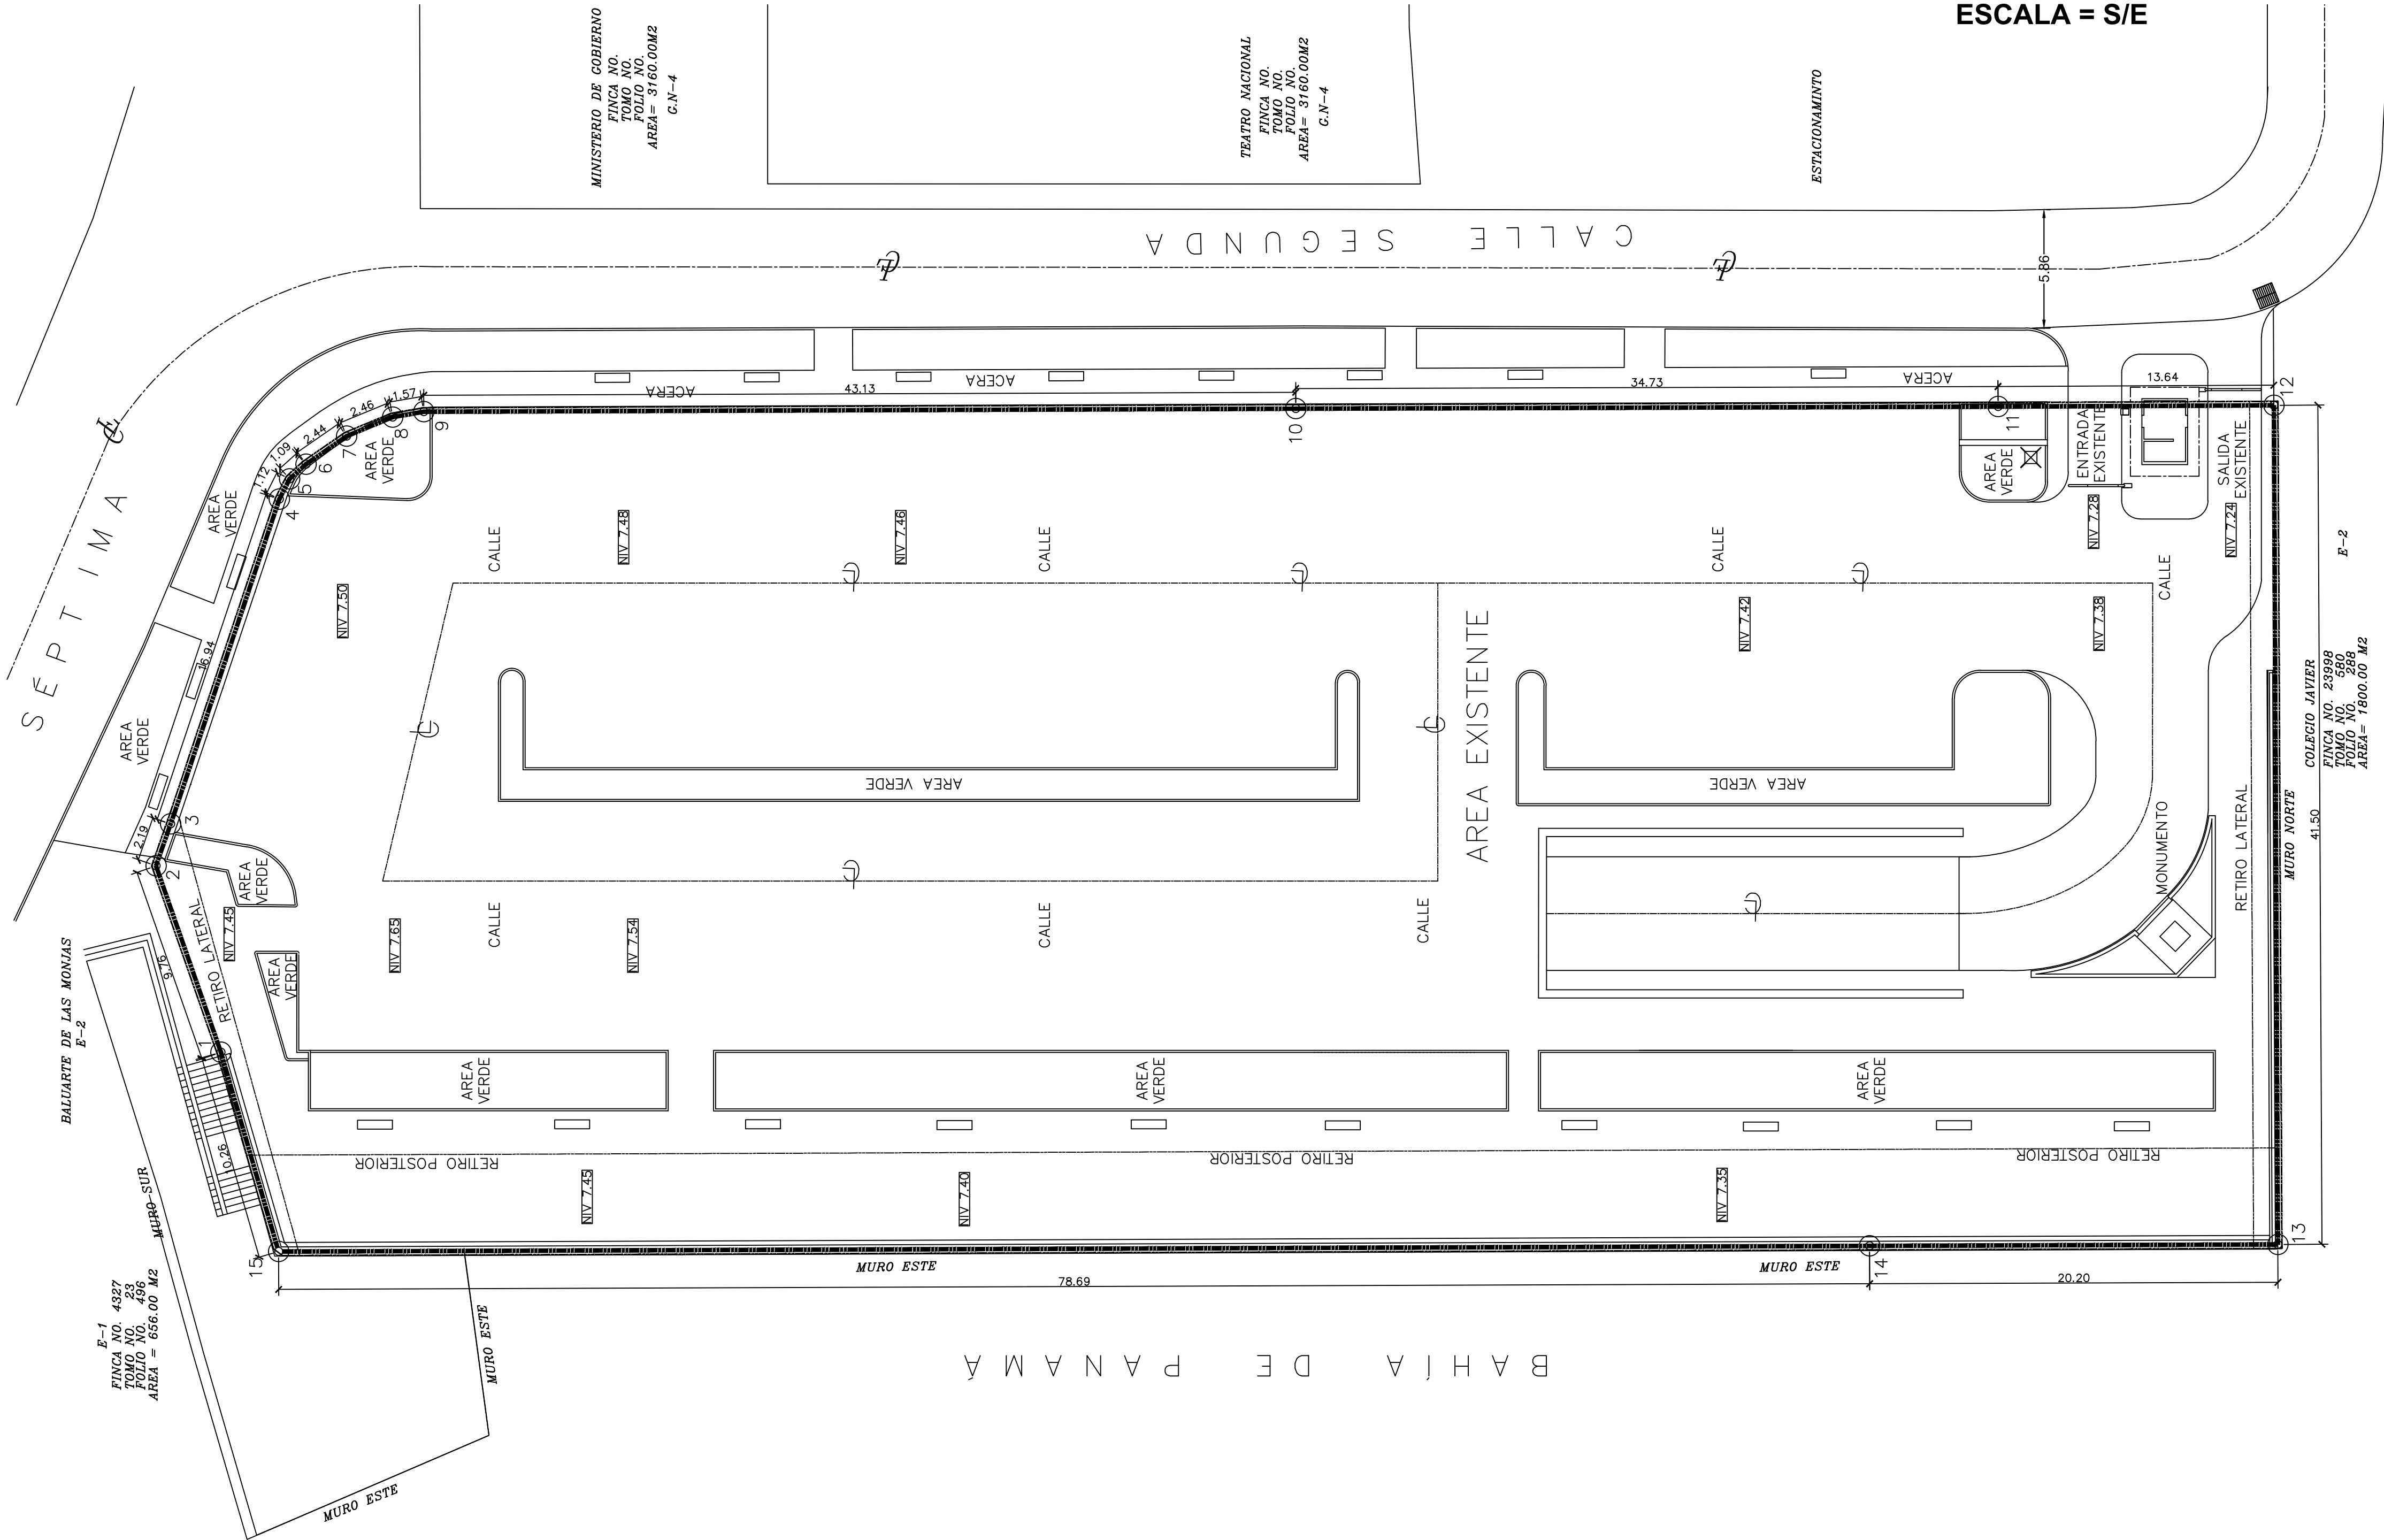

PLANTA DE LOCALIZACIÓN DEL PROYECTO

ESCALA = 1:200



SELLOS:

INSTITUTO NACIONAL DE CULTURA

DIRECCIÓN NACIONAL DE PATRIMONIO HISTÓRICO

OFICINA DEL CASCO ANTIGUO

COORDINACIÓN DE ARQUITECTURA E INGENIERÍA

SERVICIO DE REPARACIÓN Y MANTENIMIENTO PARA EL ESTACIONAMIENTO DE LA ATP A CARGO DEL INAC

PROVINCIA DE PANAMÁ

PLANO DE LOCALIZACIÓN DE LOS ESTACIONAMIENTOS DE LA ATP

REVISADO:

ARQ. RAFAEL HOLNESS

DISEÑO:

ING. FÉLIX VALDÉS

CALCULO:

ING. FÉLIX VALDÉS

DIBUJO:

ING. FÉLIX VALDÉS

FECHA:

17 DE ABRIL DE 2017

ESCALA:

INDICADA EN CADA DETALLE

CÓDIGO DE HOJA:

ARQ-001

HOJA:

001

TOTAL HOJAS:

006