



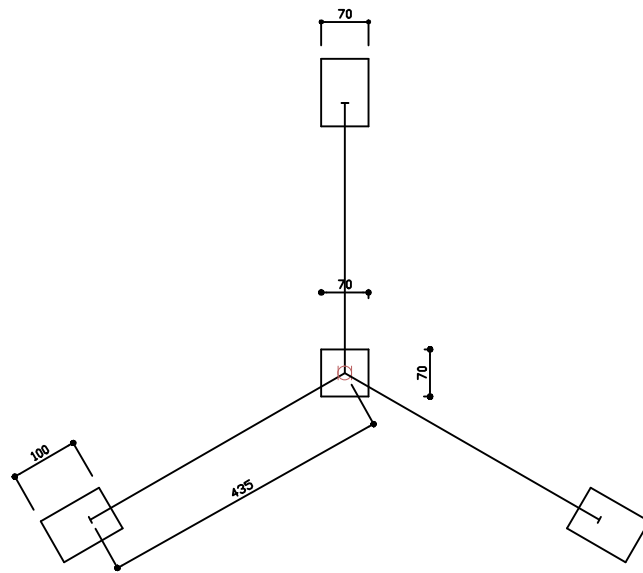

VUE EN PLAN PYLONE
Echelle: 1/100

PLANS D'INSTALLATION DES PYLONES VHF DES FSI

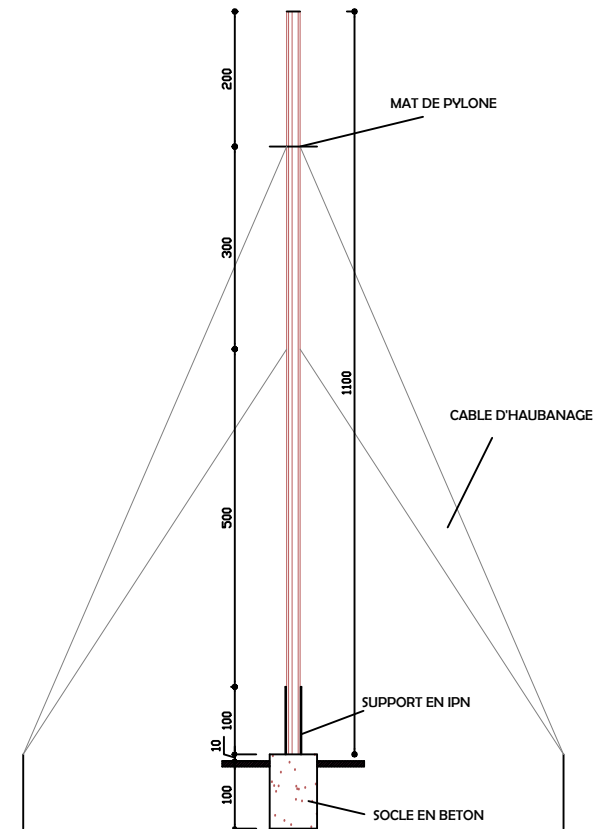

COUPE A - A