

TRASA KABLOVA VCK Kostreč M 1:500

LEGENDA:

NAPojNI NN KAbAL IZ TRAFOSTANICE


NAPojNI KAbAL ZAb DUBINSKU PUMPU

TRASA KABLOVA ZAb BUNAR B2-(WL04,WL05,WL06)

TRASA KABLOVA ZAb VODOTORANJ (WL07,WL08,WL09)

TRASA KAbLA ZAb RO-2 (WL03)

SIGNALNI KABLOVI SE POLAŽU U HDPE CJEVU PREČNIKA 110 mm

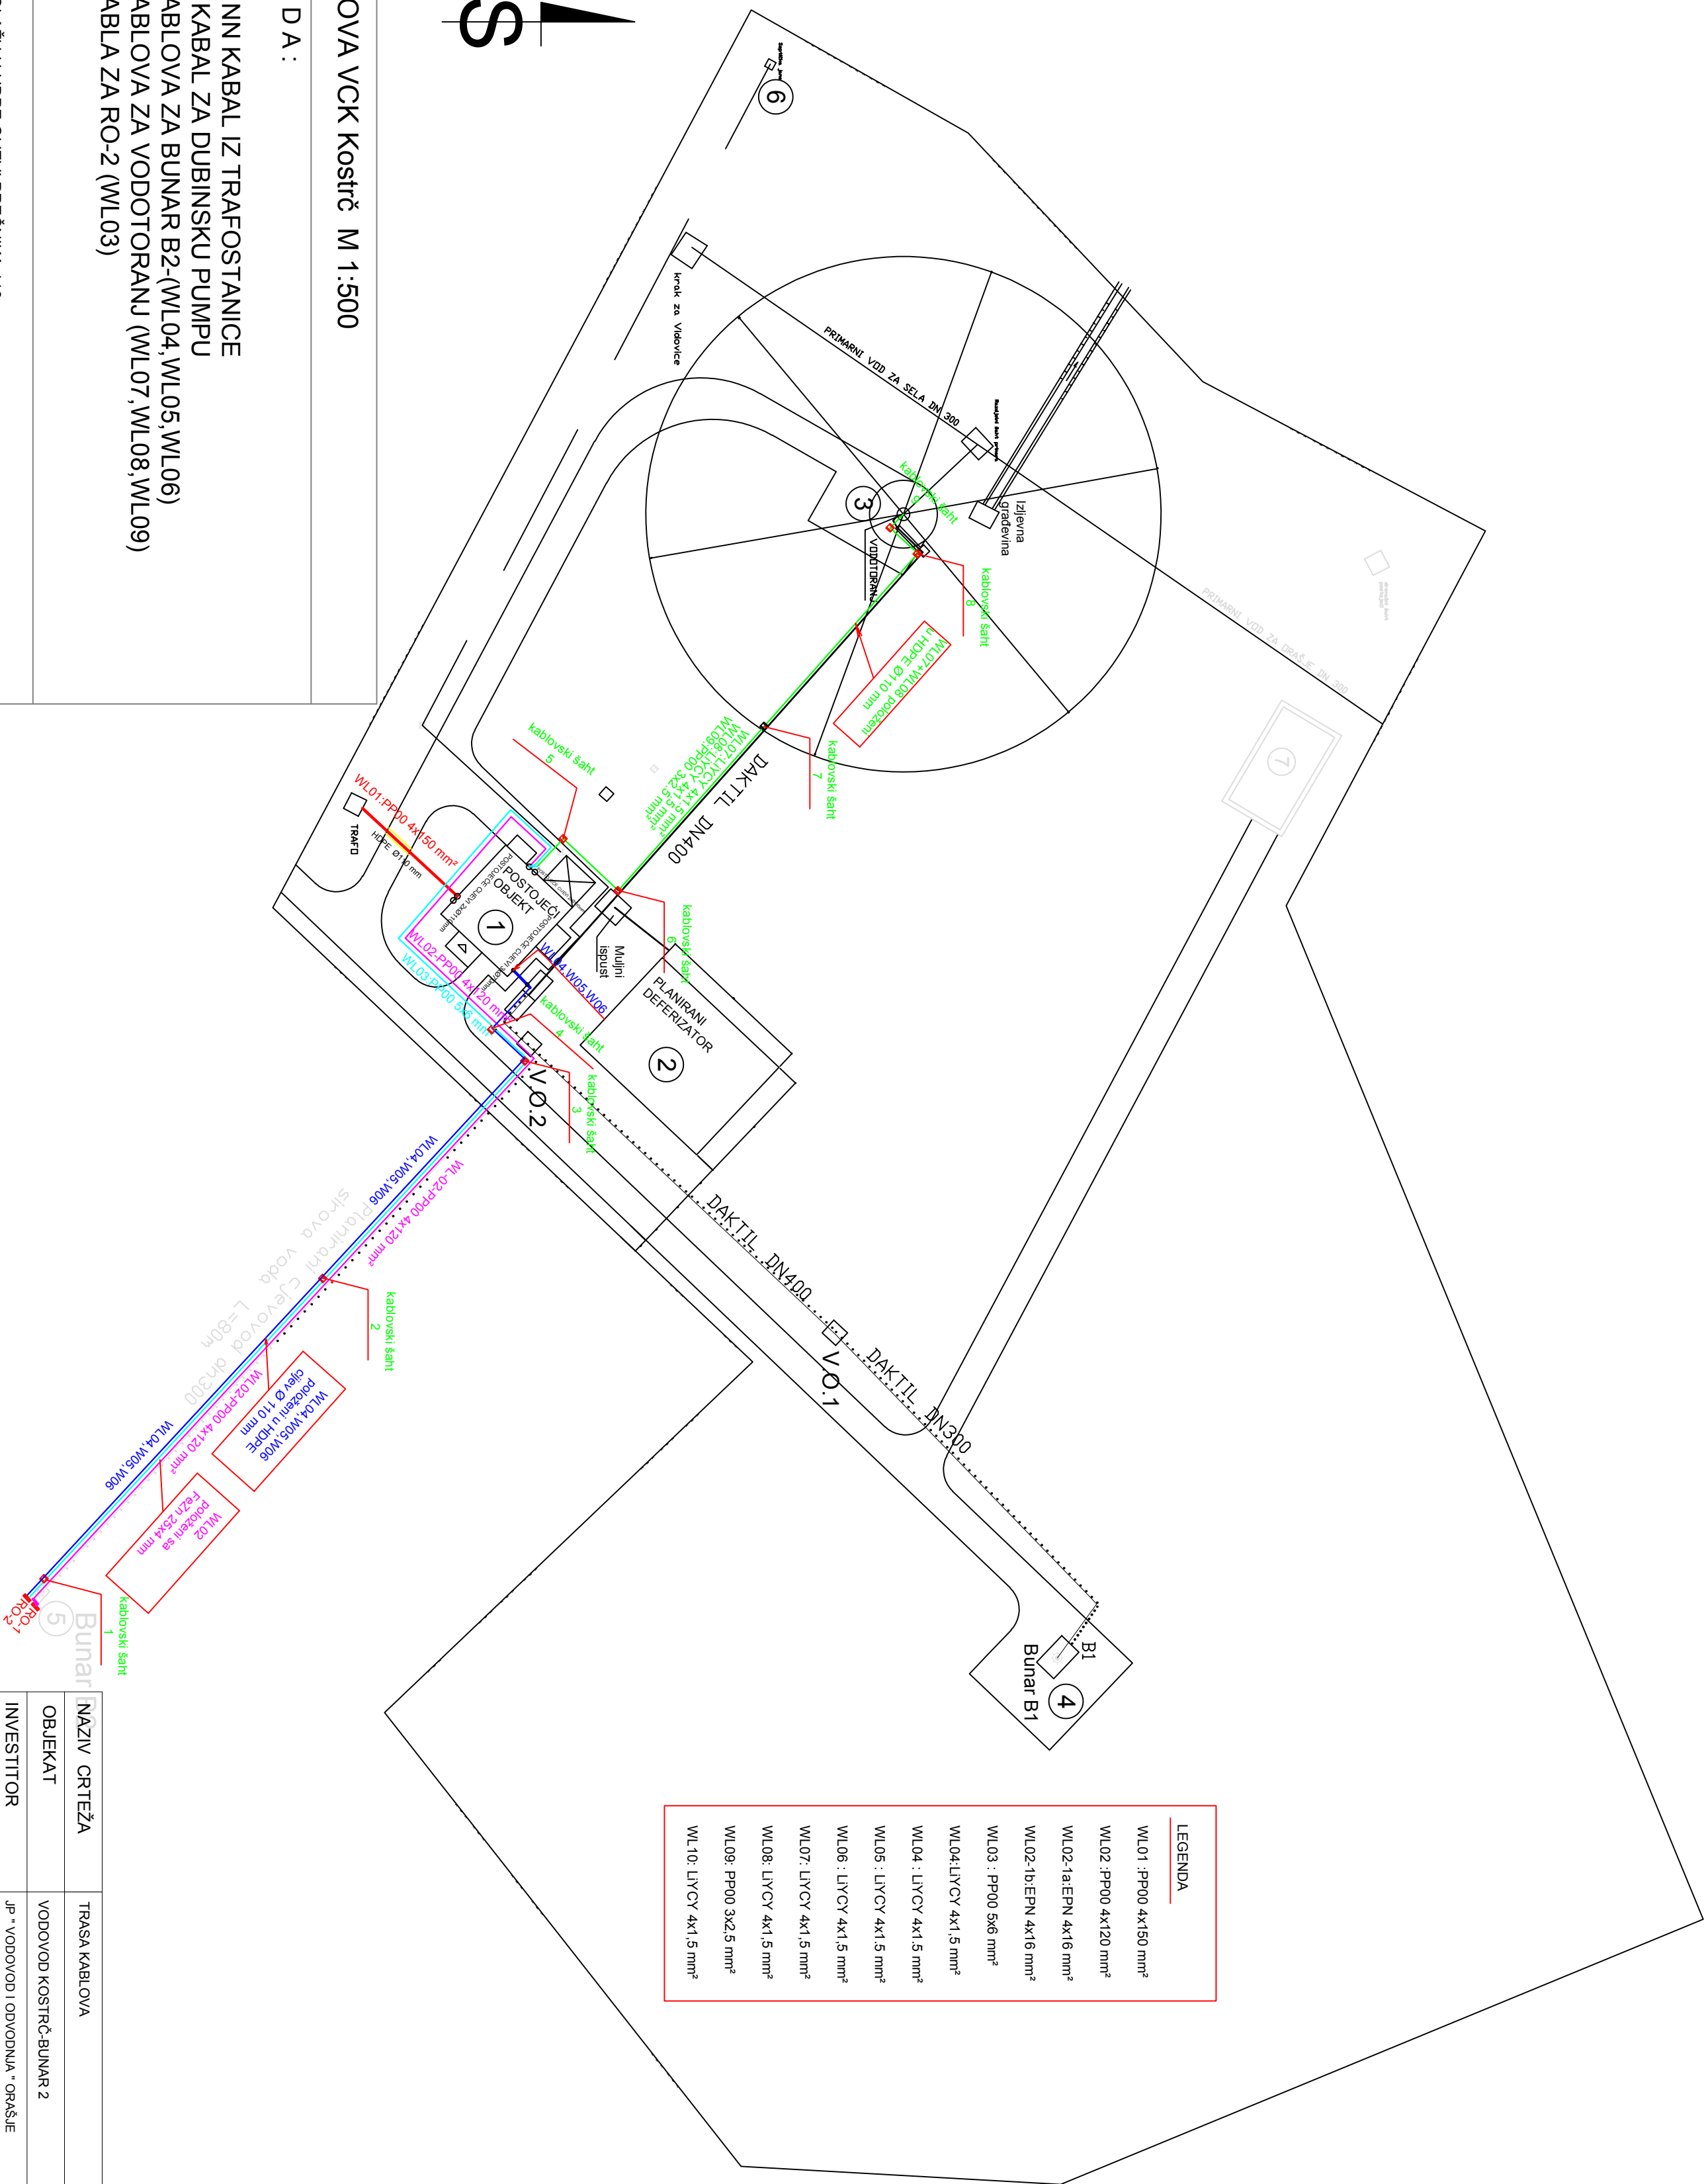

NAZIV CRTEŽA		TRASA KABLOVA	
OBJEKAT		VODOVOD KOSTREČ-BUNAR 2	
INVESTITOR		JP "VODOVOD I ODVODNJA - ORAŠJE	
FAZA		ELEKTRO	
RAZMJERA	PROJEKTOVAO	IME I PREZIME	POTPIS
	KONTROLISAO	SIMIĆ SVETISLAV dipl. ing.	
	CRTAO	SIMIĆ SVETISLAV dipl. ing.	
1:500		ŠIFRA PROJEKTA	
		01-02/2017	
		CRTEŽ	
		2	