


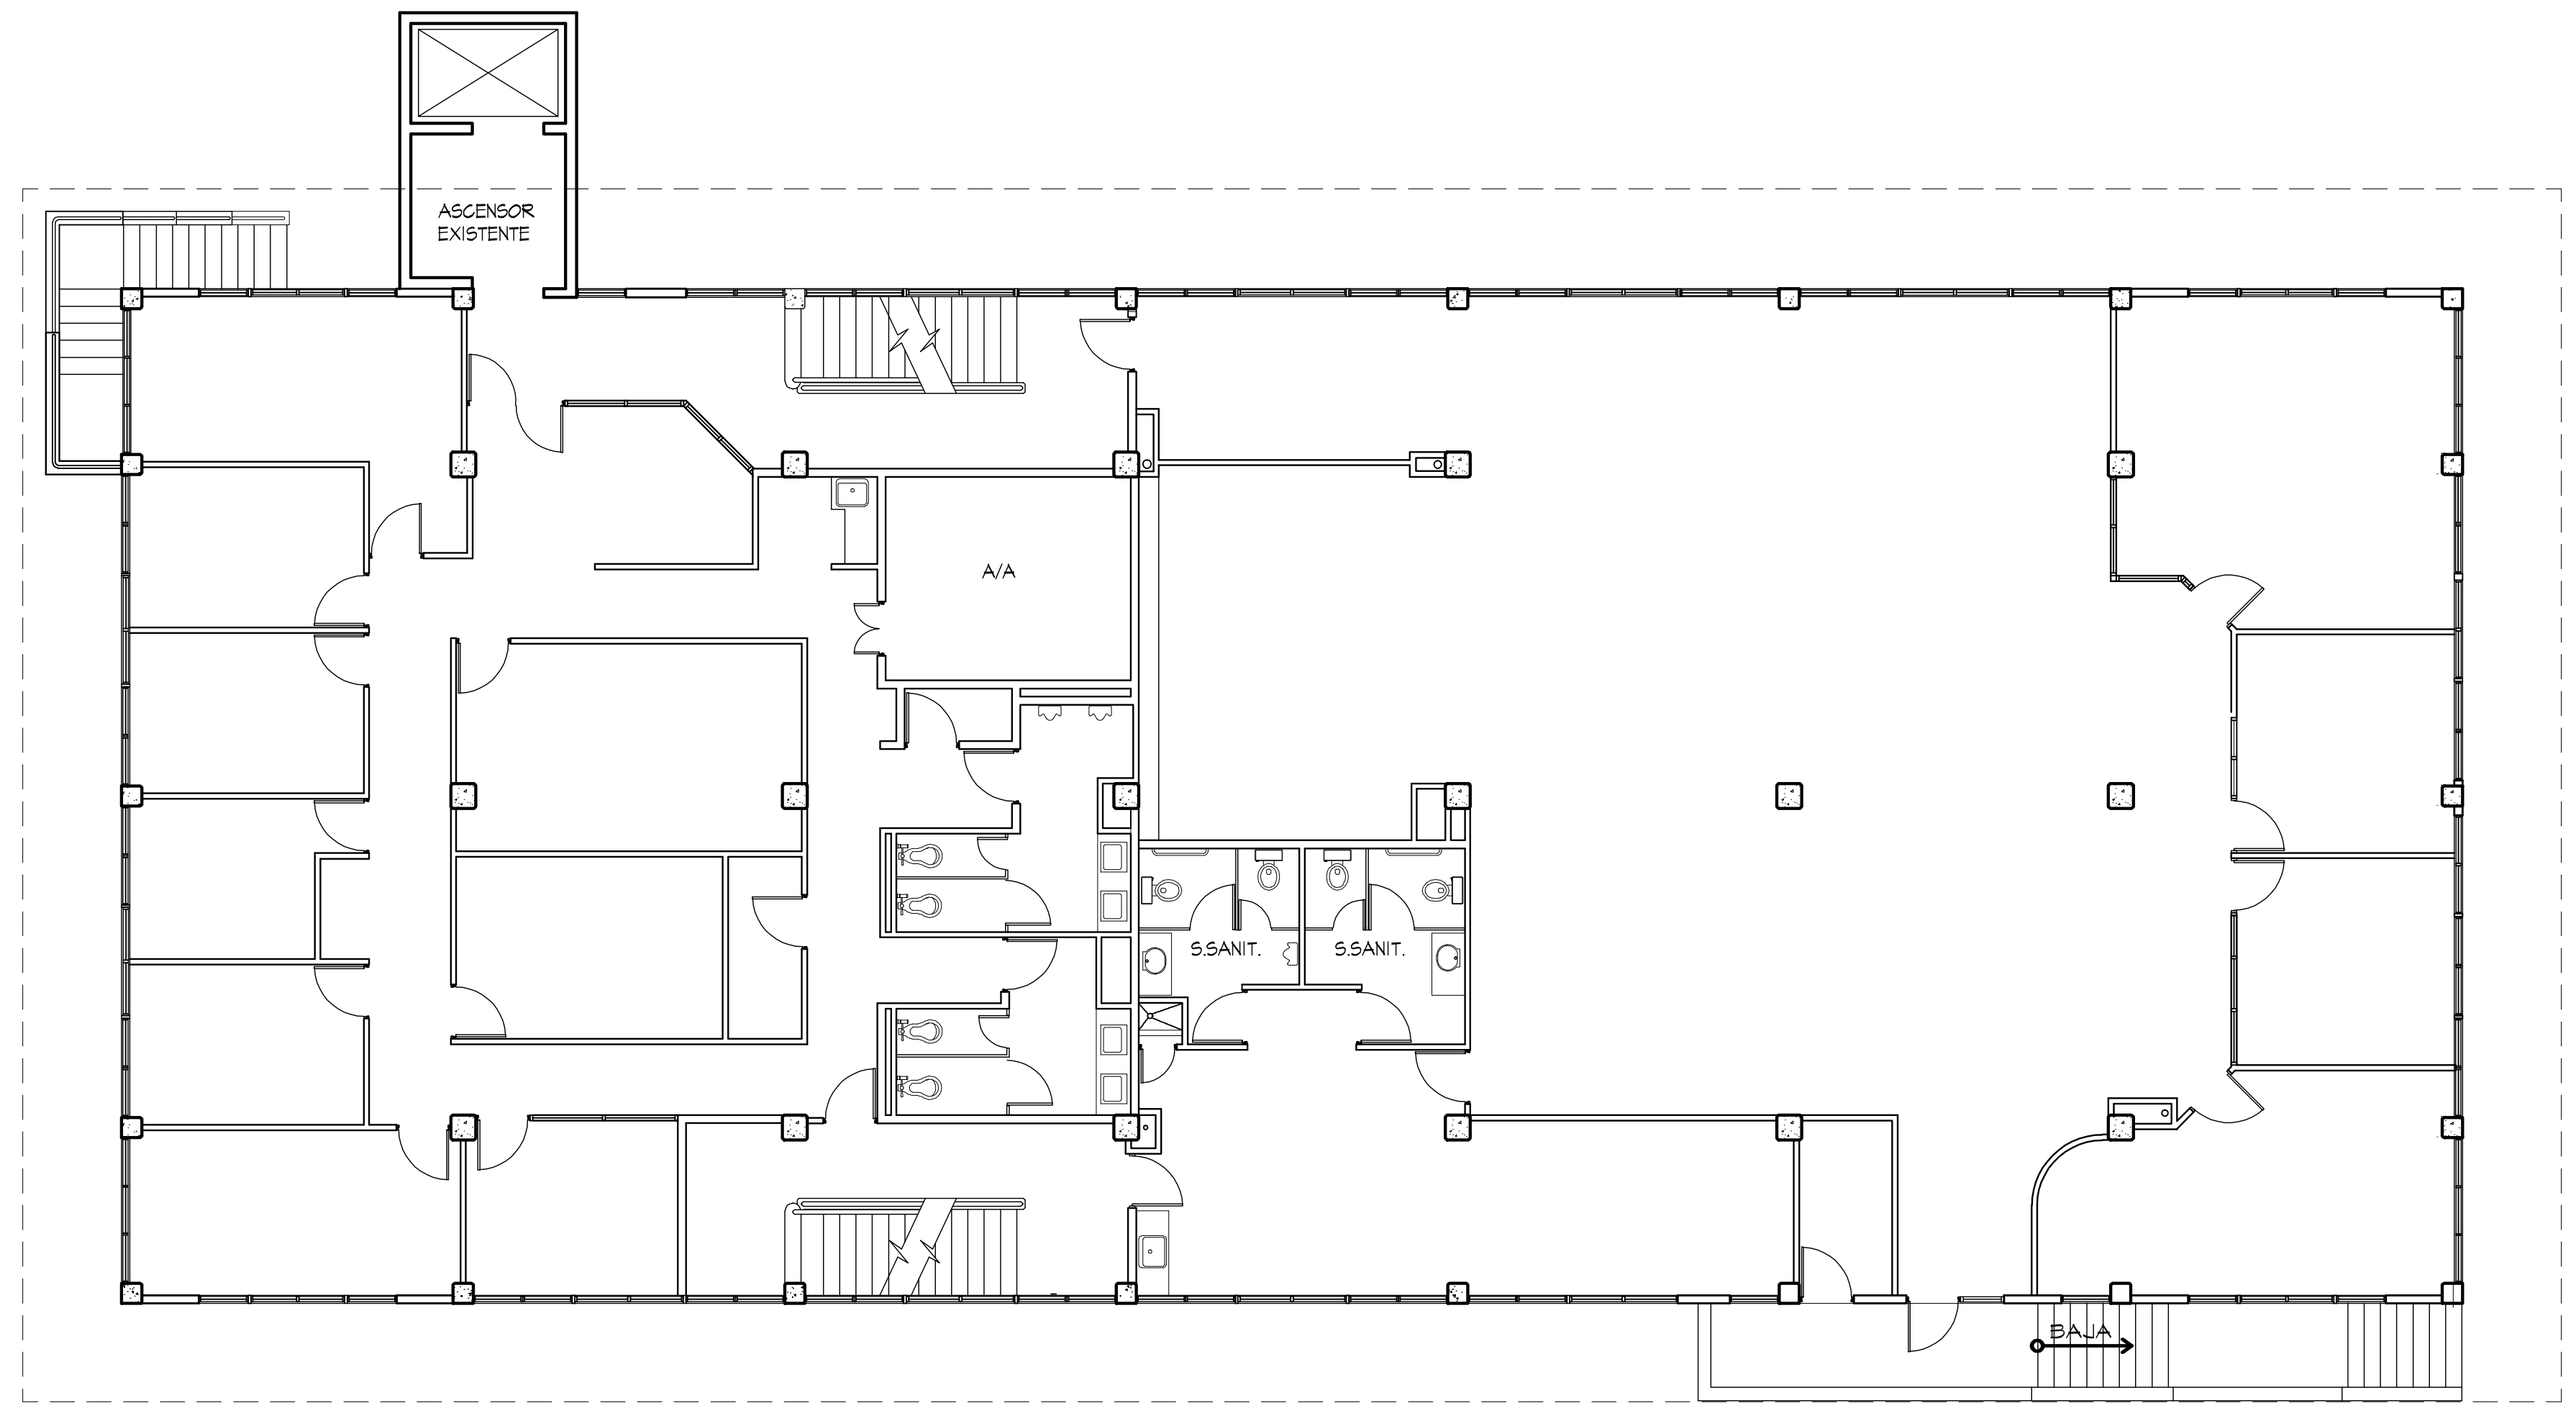

PLANTA ARQUITECTONICA NIVEL 100 EDIF. 128

ESC. 1:100