


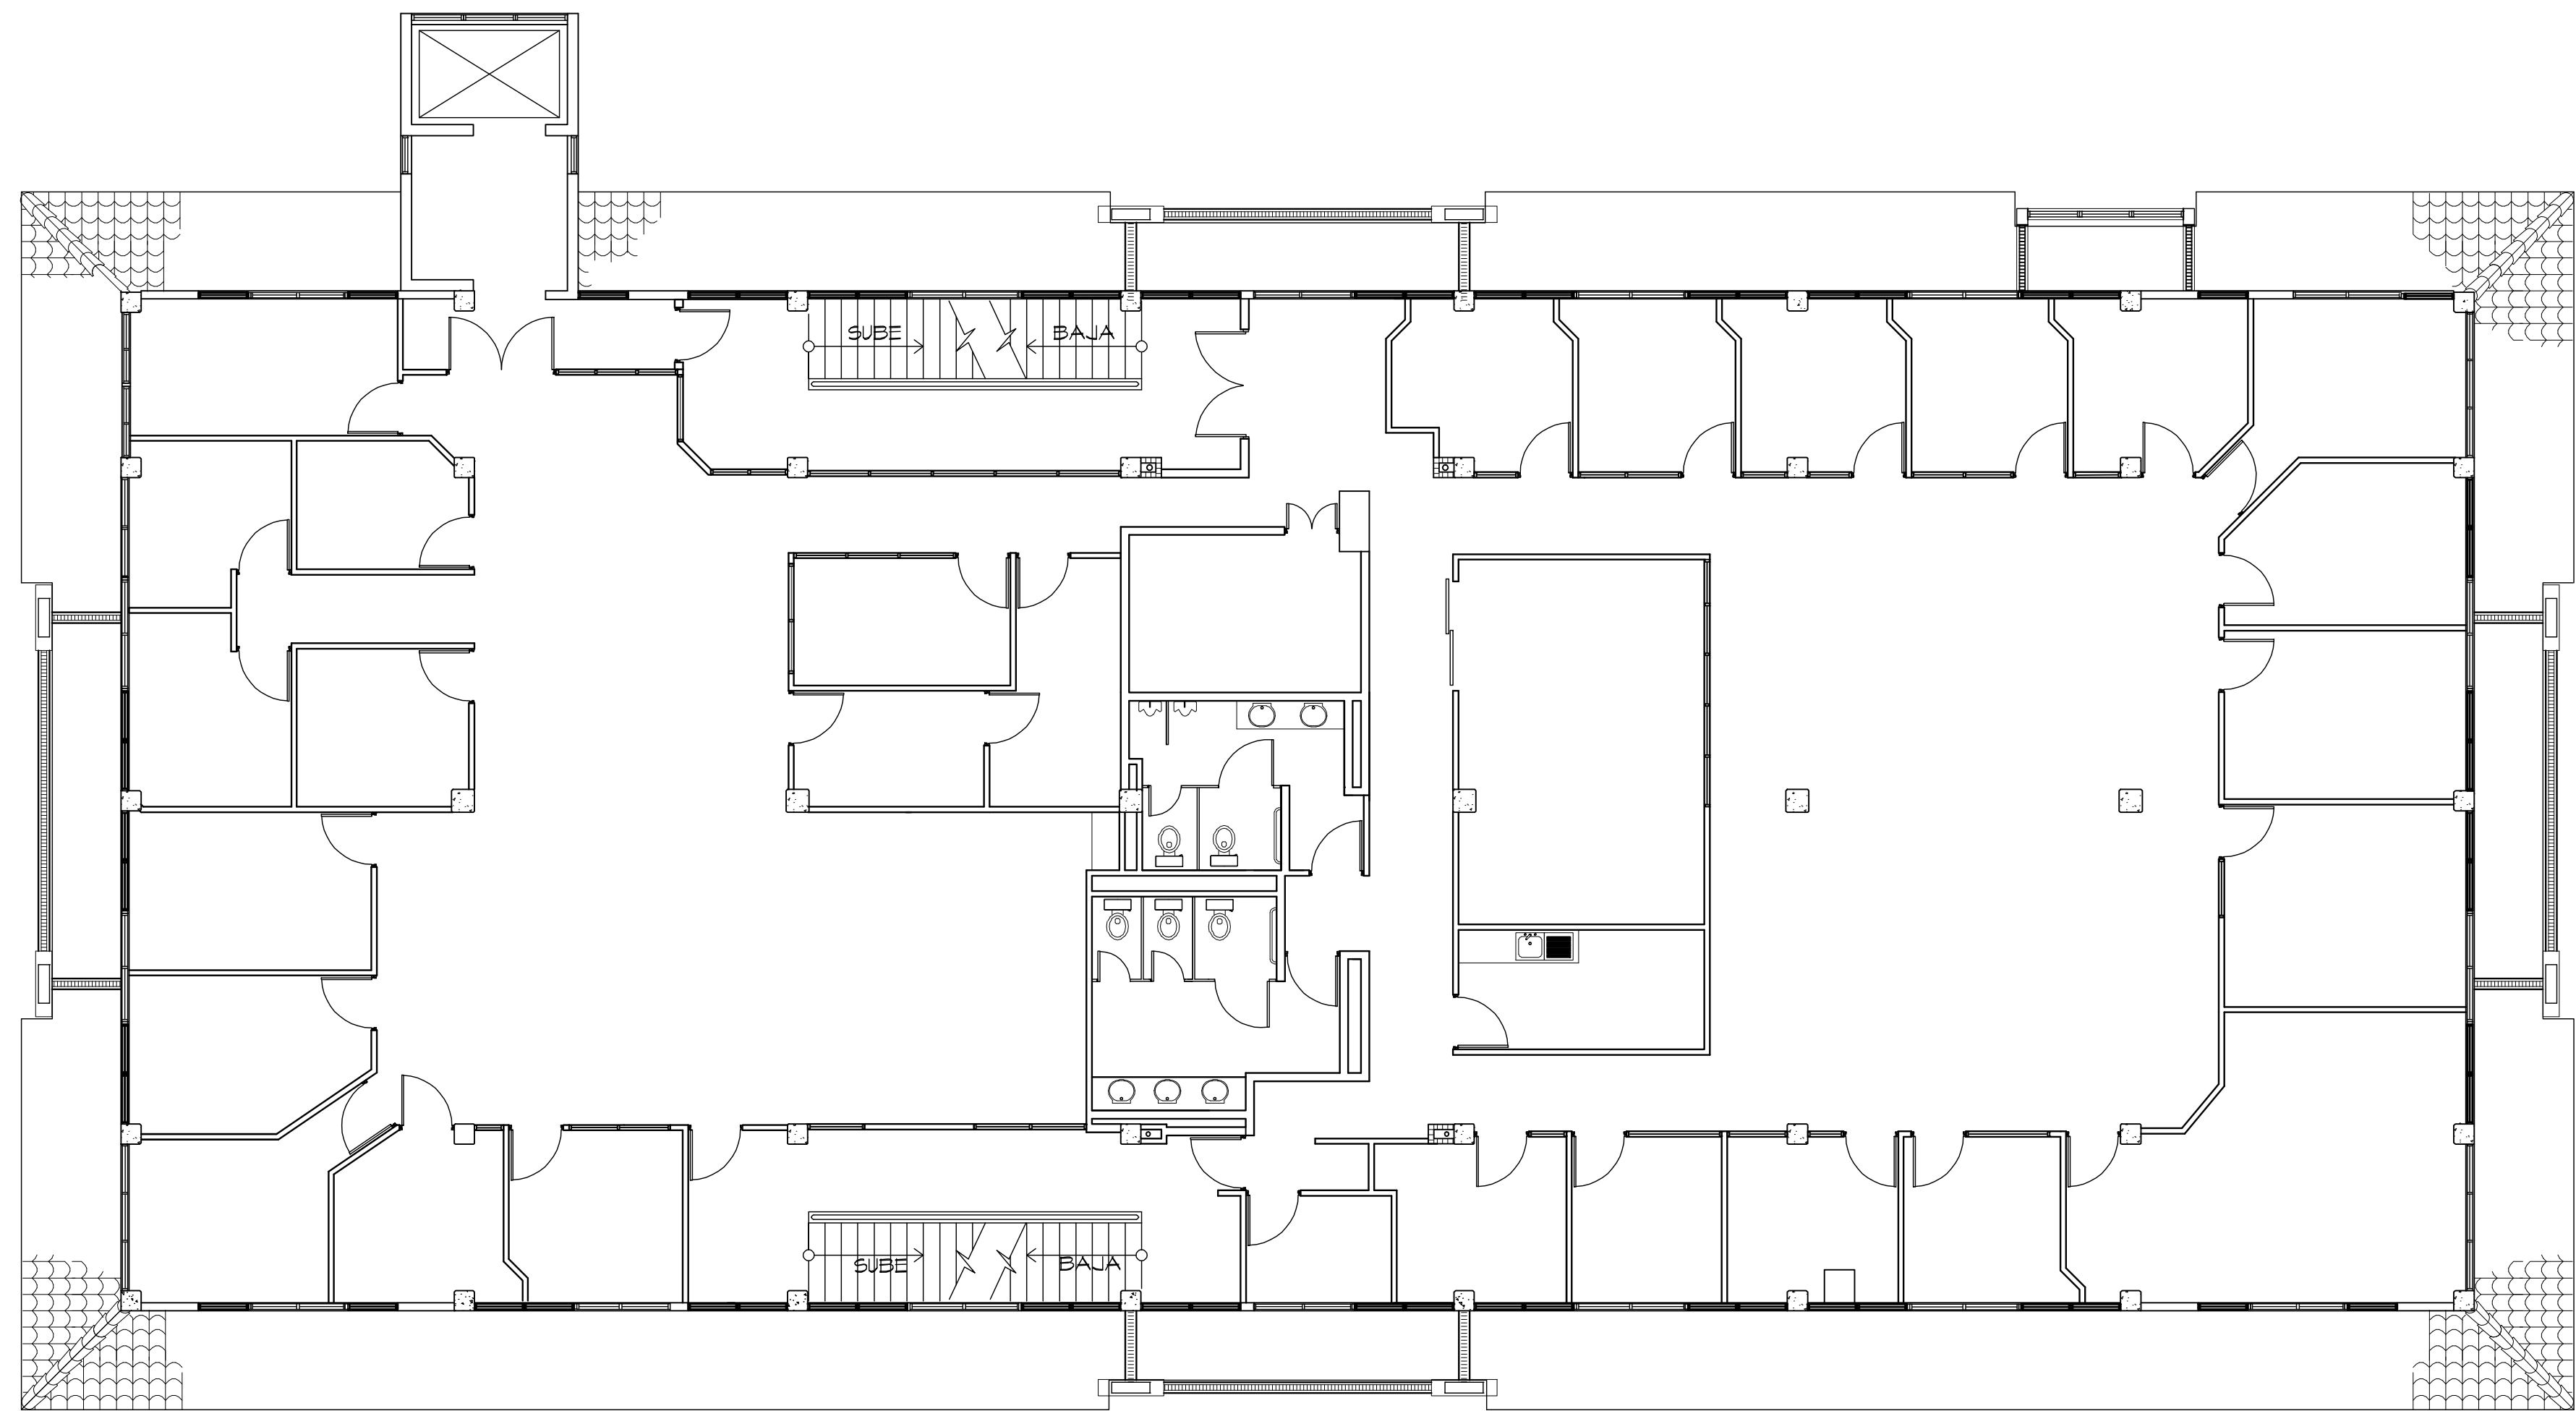

PLANTA ARQUITECTONICA NIVEL 200 EDIF. 128
ESCALA 1:100