


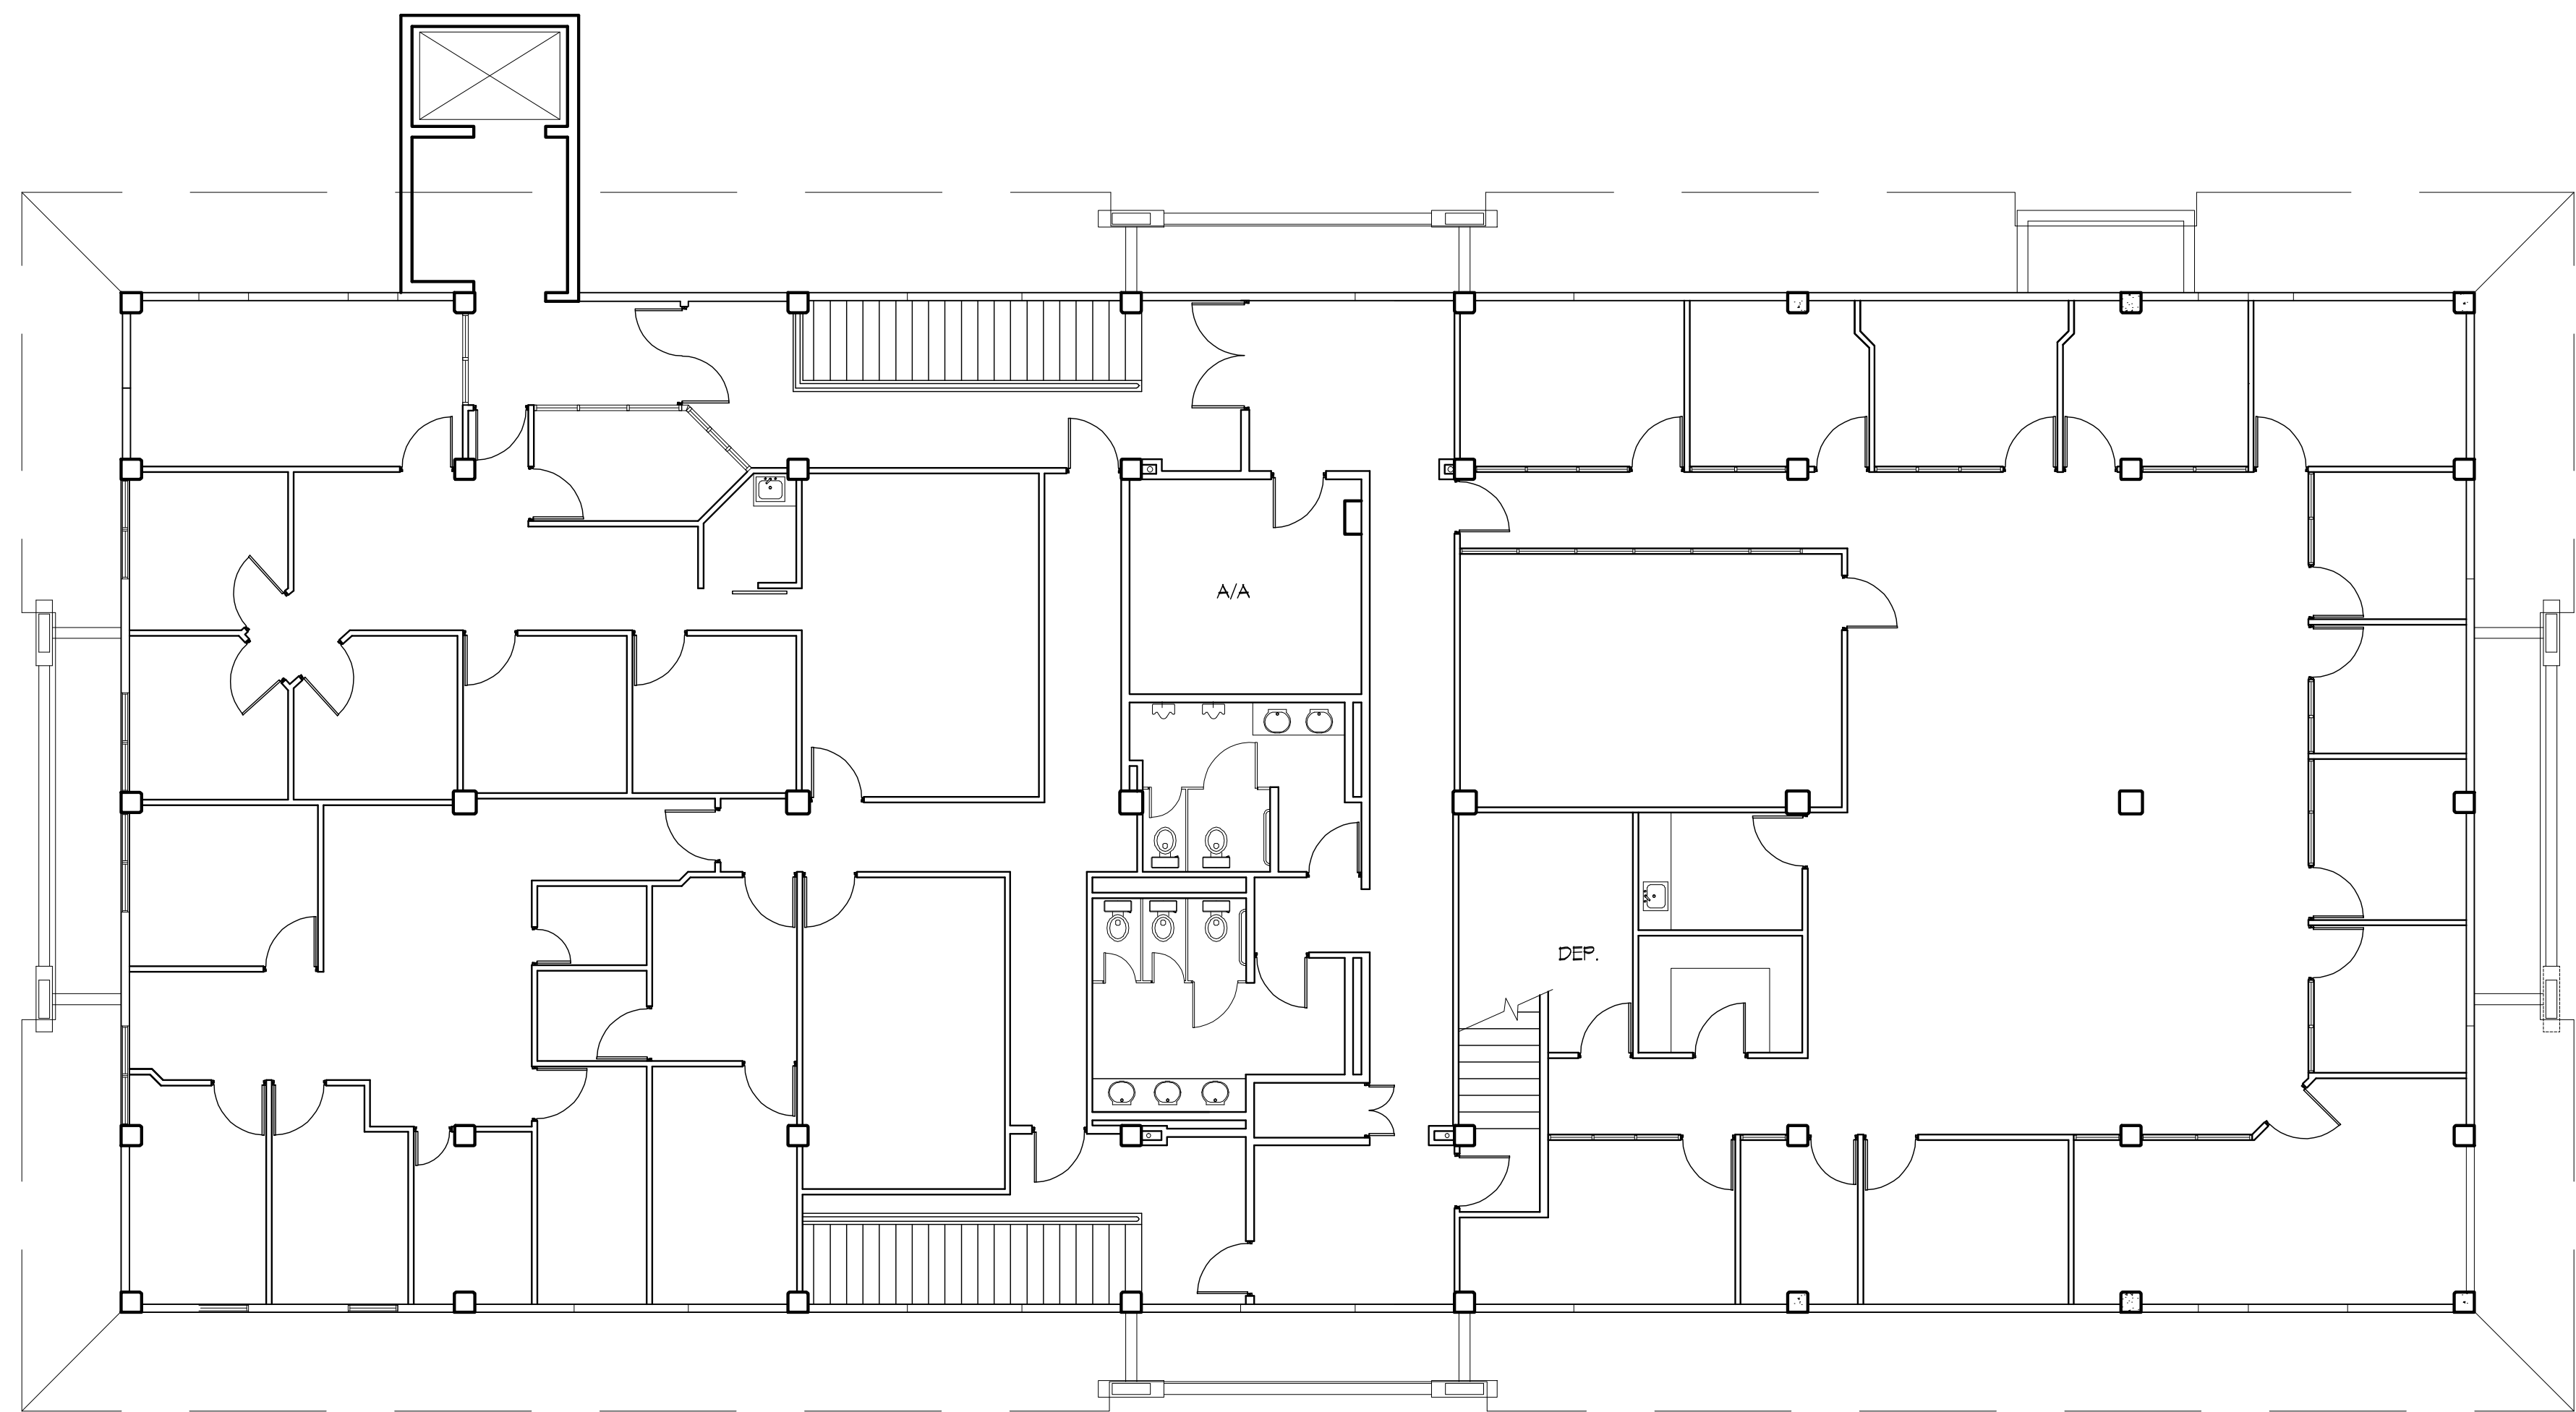

PLANTA ARQUITECTONICA NIVEL 300 EDIF. 128
ESCALA 1:100