


Распределительный узел Е, F
Поле 5.1;5.2
Поле 5.3;5.4

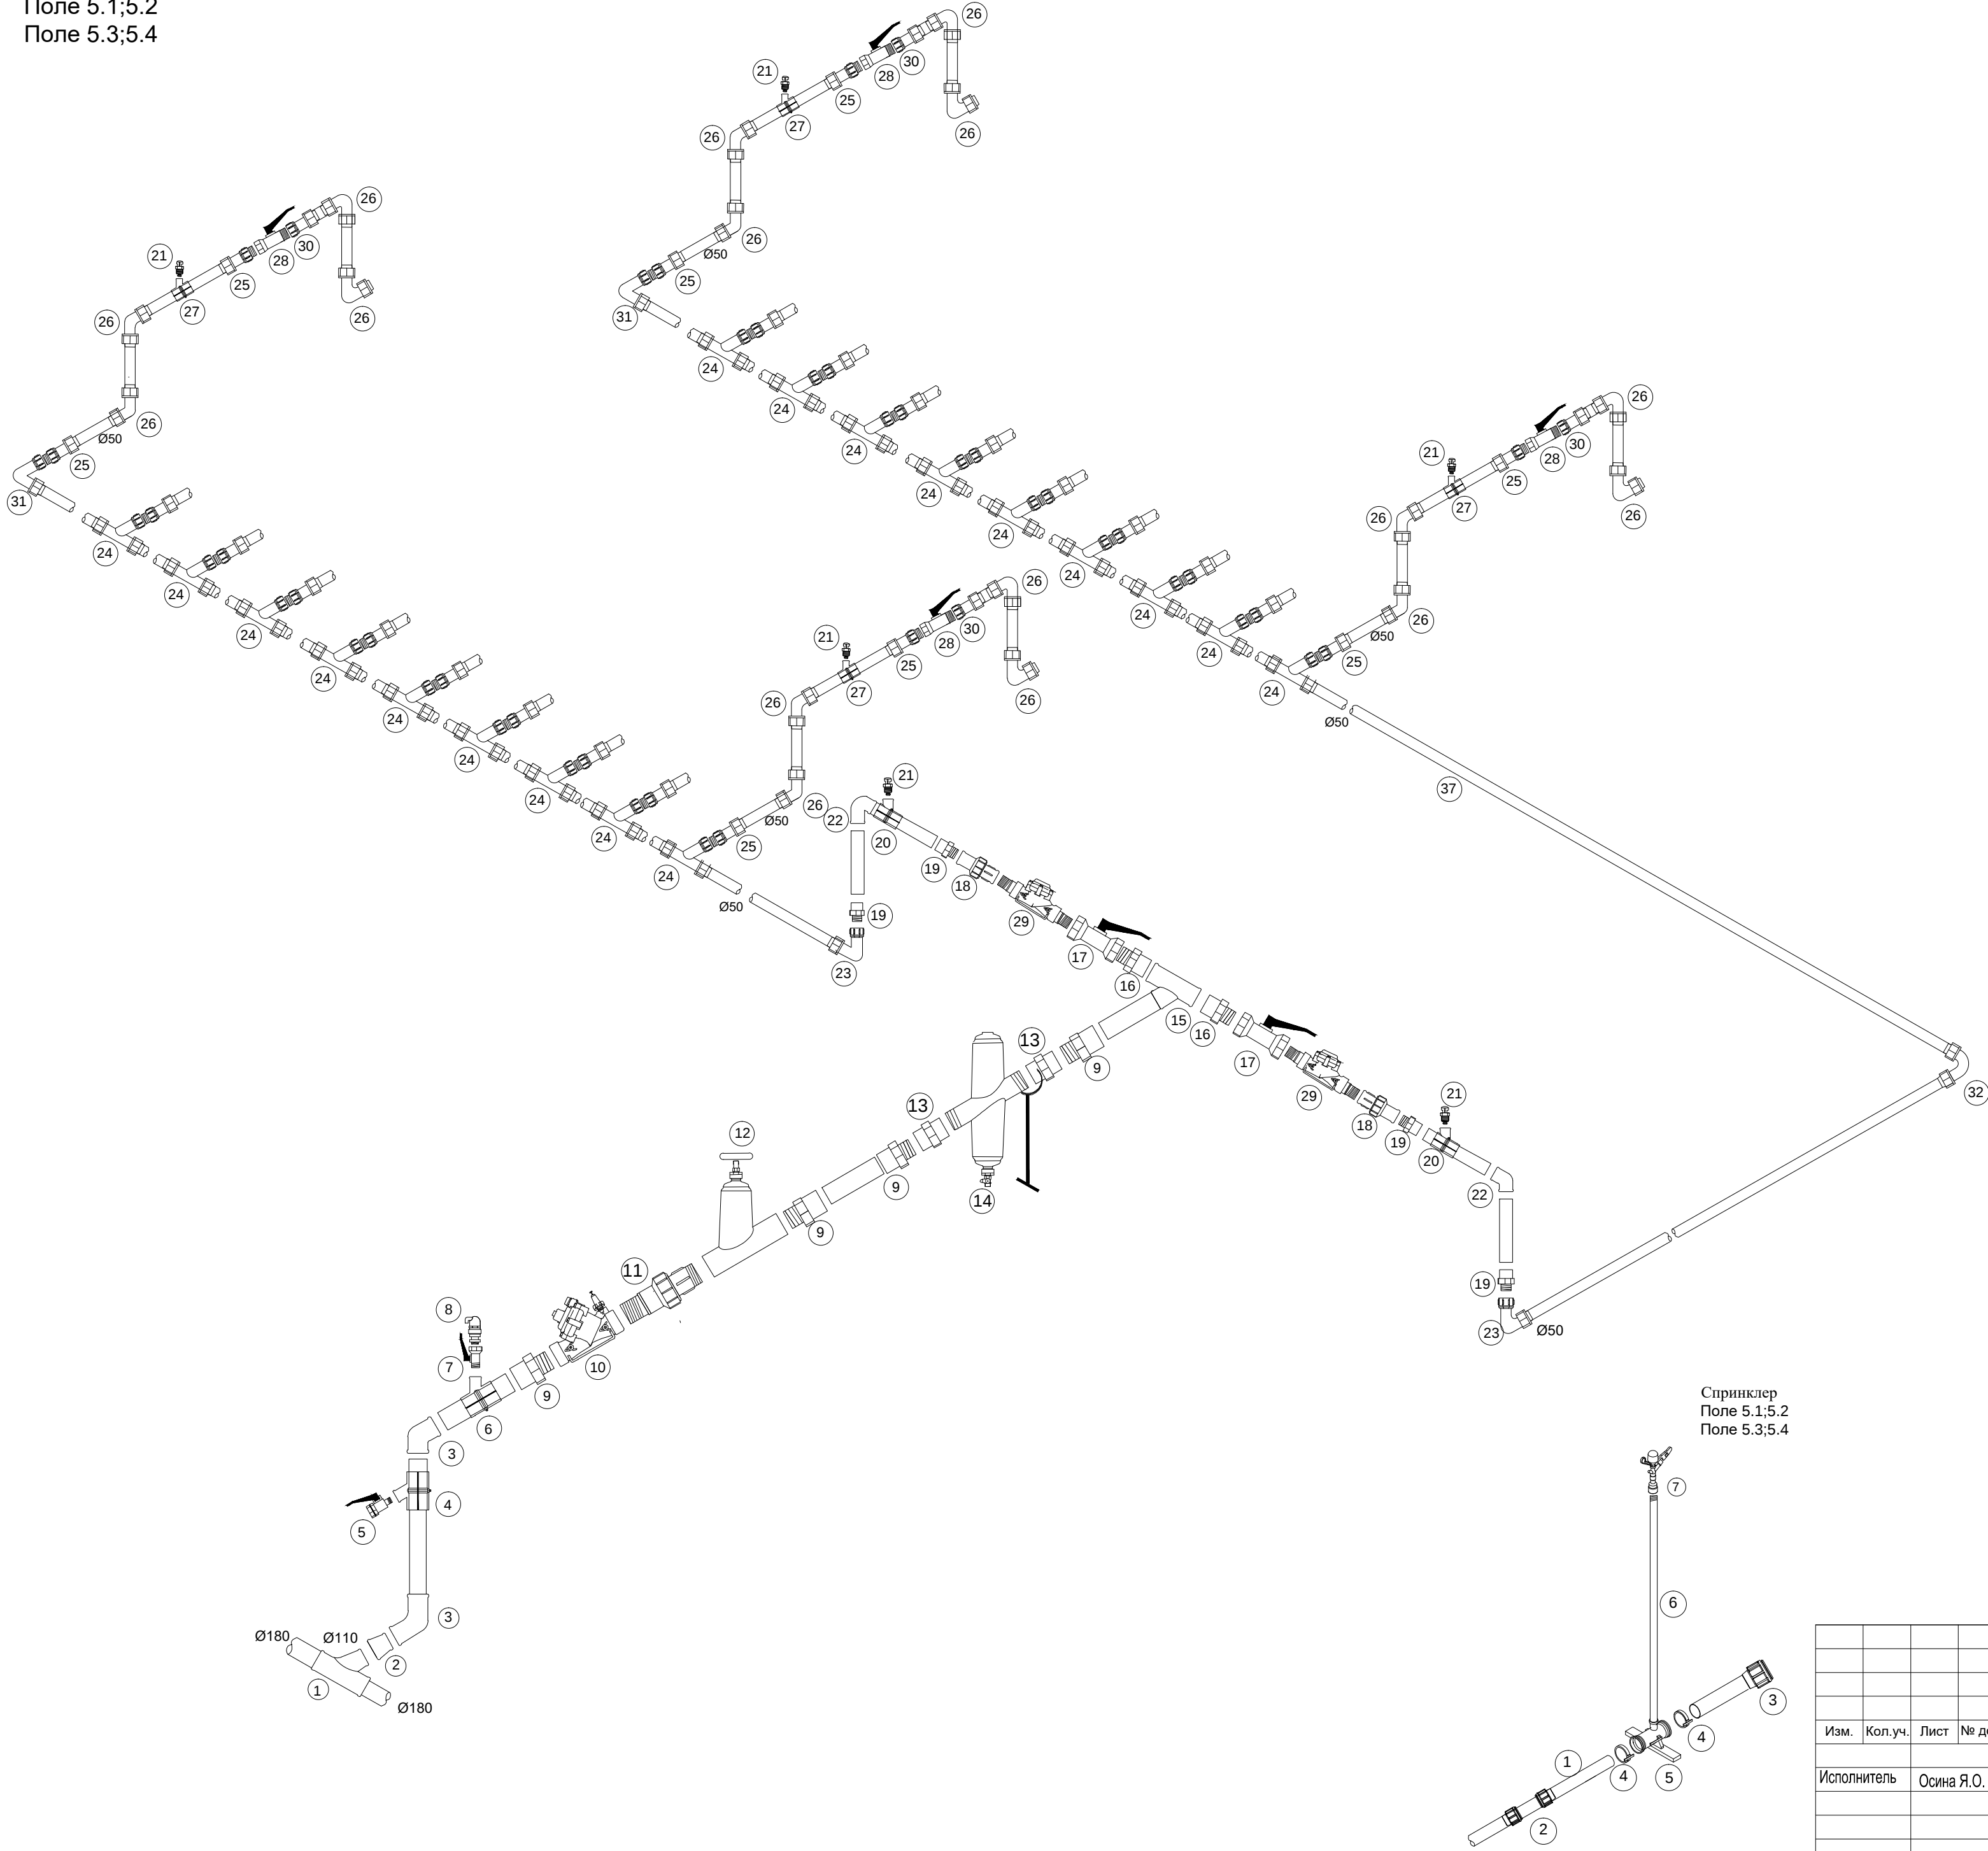

Спринклер
Поле 5.1;5.2
Поле 5.3;5.4

Распределительный узел Е			
№ п/п	Наименование	Единиц. изм.	Кол-во
А	l	2	3
1	Тройник переходной ПВХ 180х110мм (клеевой)	штук	1
2	Муфта ПВХ переходная кольцевая 110х90мм (клеевая)	штук	1
3	Отвод ПВХ 90°х90мм	штук	2
4	Седелка ПВХ 90х3/4"	штук	1
5	Шаровой кран 3/4" FM	штук	1
6	Седелка ПВХ 90х1"	штук	1
7	Шаровой кран 1" FM	штук	1
8	Воздушно-спусной клапан 1"	штук	1
9	Муфта переходная ПВХ (Адаптор) с наружной резьбой 90х75х3"М	штук	4
10	Редукционный клапан 3"	штук	1
11	Муфта разборная ПВХ (Американка) с резьбой 3"Мх3"М	штук	1
12	Угловой запорный кран 3"	штук	1
13	Муфта ПВХ с внутренней резьбой 3"	штук	2
14	Фильтр дисковой 3"	штук	1
15	Тройник ПВХ 90мм (клеевой)	штук	1
16	Муфта переходная ПВХ (Адаптор) с наружной резьбой 90х75х2"М	штук	2
17	Шаровой кран 2" FF	штук	2
18	Муфта разборная ПВХ (Американка) с резьбой 2"Мх2"М	штук	2
19	Муфта переходная ПВХ (Адаптор) с наружной резьбой 75х63х2"М	штук	4
20	Седелка 63х1/2"	штук	2
21	Воздушный клапан 1/2"	штук	12
22	Отвод ПВХ 90°х63мм (клеевой)	штук	2
23	Отвод (обжимной) с внутренней резьбой 50х2" F	штук	4
24	Т-образное соединение с внутренней резьбой 50х2" F х50 (обжимное)	штук	18
25	Муфта обжимная (Адаптор) с наружной резьбой 50х2"М	штук	40
26	Отвод ПВХ 90°х50мм (обжимной)	штук	80
27	Седелка ПВХ 50х1/2"	штук	20
28	Шаровой кран 2" FM	штук	20
29	Водомерный счетчик 2"М х 2"М	штук	2
30	Муфта обжимная (Адаптор) с внутренней резьбой 50х2" F	штук	20
31	Отвод (обжимной) с внутренней резьбой 50х2" F	штук	2
32	Отвод ПВХ 90°х50мм (обжимной)	штук	1
33	Труба PVC 10 ATM 63мм	метр	2
34	Труба PVC 10 ATM 90мм	метр	2
35	Труба PVC 10 ATM 110мм	метр	5
36	Труба ПЭ ПВД 4 ATM 50мм	метр	270
37	Муфта 50мм (обжимная)	штук	6

Спринклер (поле 3d)			
№ п/п	Наименование	Единиц. изм.	Кол-во
А	l	2	3
1	Труба ПЭ ПВД 4 ATM 50мм	метр	2500
2	Муфта 50мм (обжимная)	штук	44
3	Заглушка 50мм (обжимная)	штук	40
4	Защелки на трубу 50 мм (хомутные)	штук	504
5	Адаптор с подставкой с внутренней резьбой 50X 1"	штук	252
6	Трубка ПЭ 1" (стойка) L=1m	штук	252
7	Спринклер 1" F (диаметр полива = 10-12м, давление - 3бар)	штук	252

						ИР			
						"Система капельного и дождевого орошения в д/о Шоргала Гектепинского этрапа Ахалского велаята"			
Изм.	Кол.уч.	Лист	№ док.	Подпись	Дата				
Исполнитель		Осина Я.О.				Система ирригации	Стадия	Лист	Листов
							РП	7	
						Спринклерное орошение Распределительный узел Е, F Поле 5.1;5.2 Поле 5.3;5.4	 Индивидуальное предприятие "Гюнешли мейдан"		