


Распределительный узел G,H
Поле 5.5;5.6
Поле 5.7;5.8

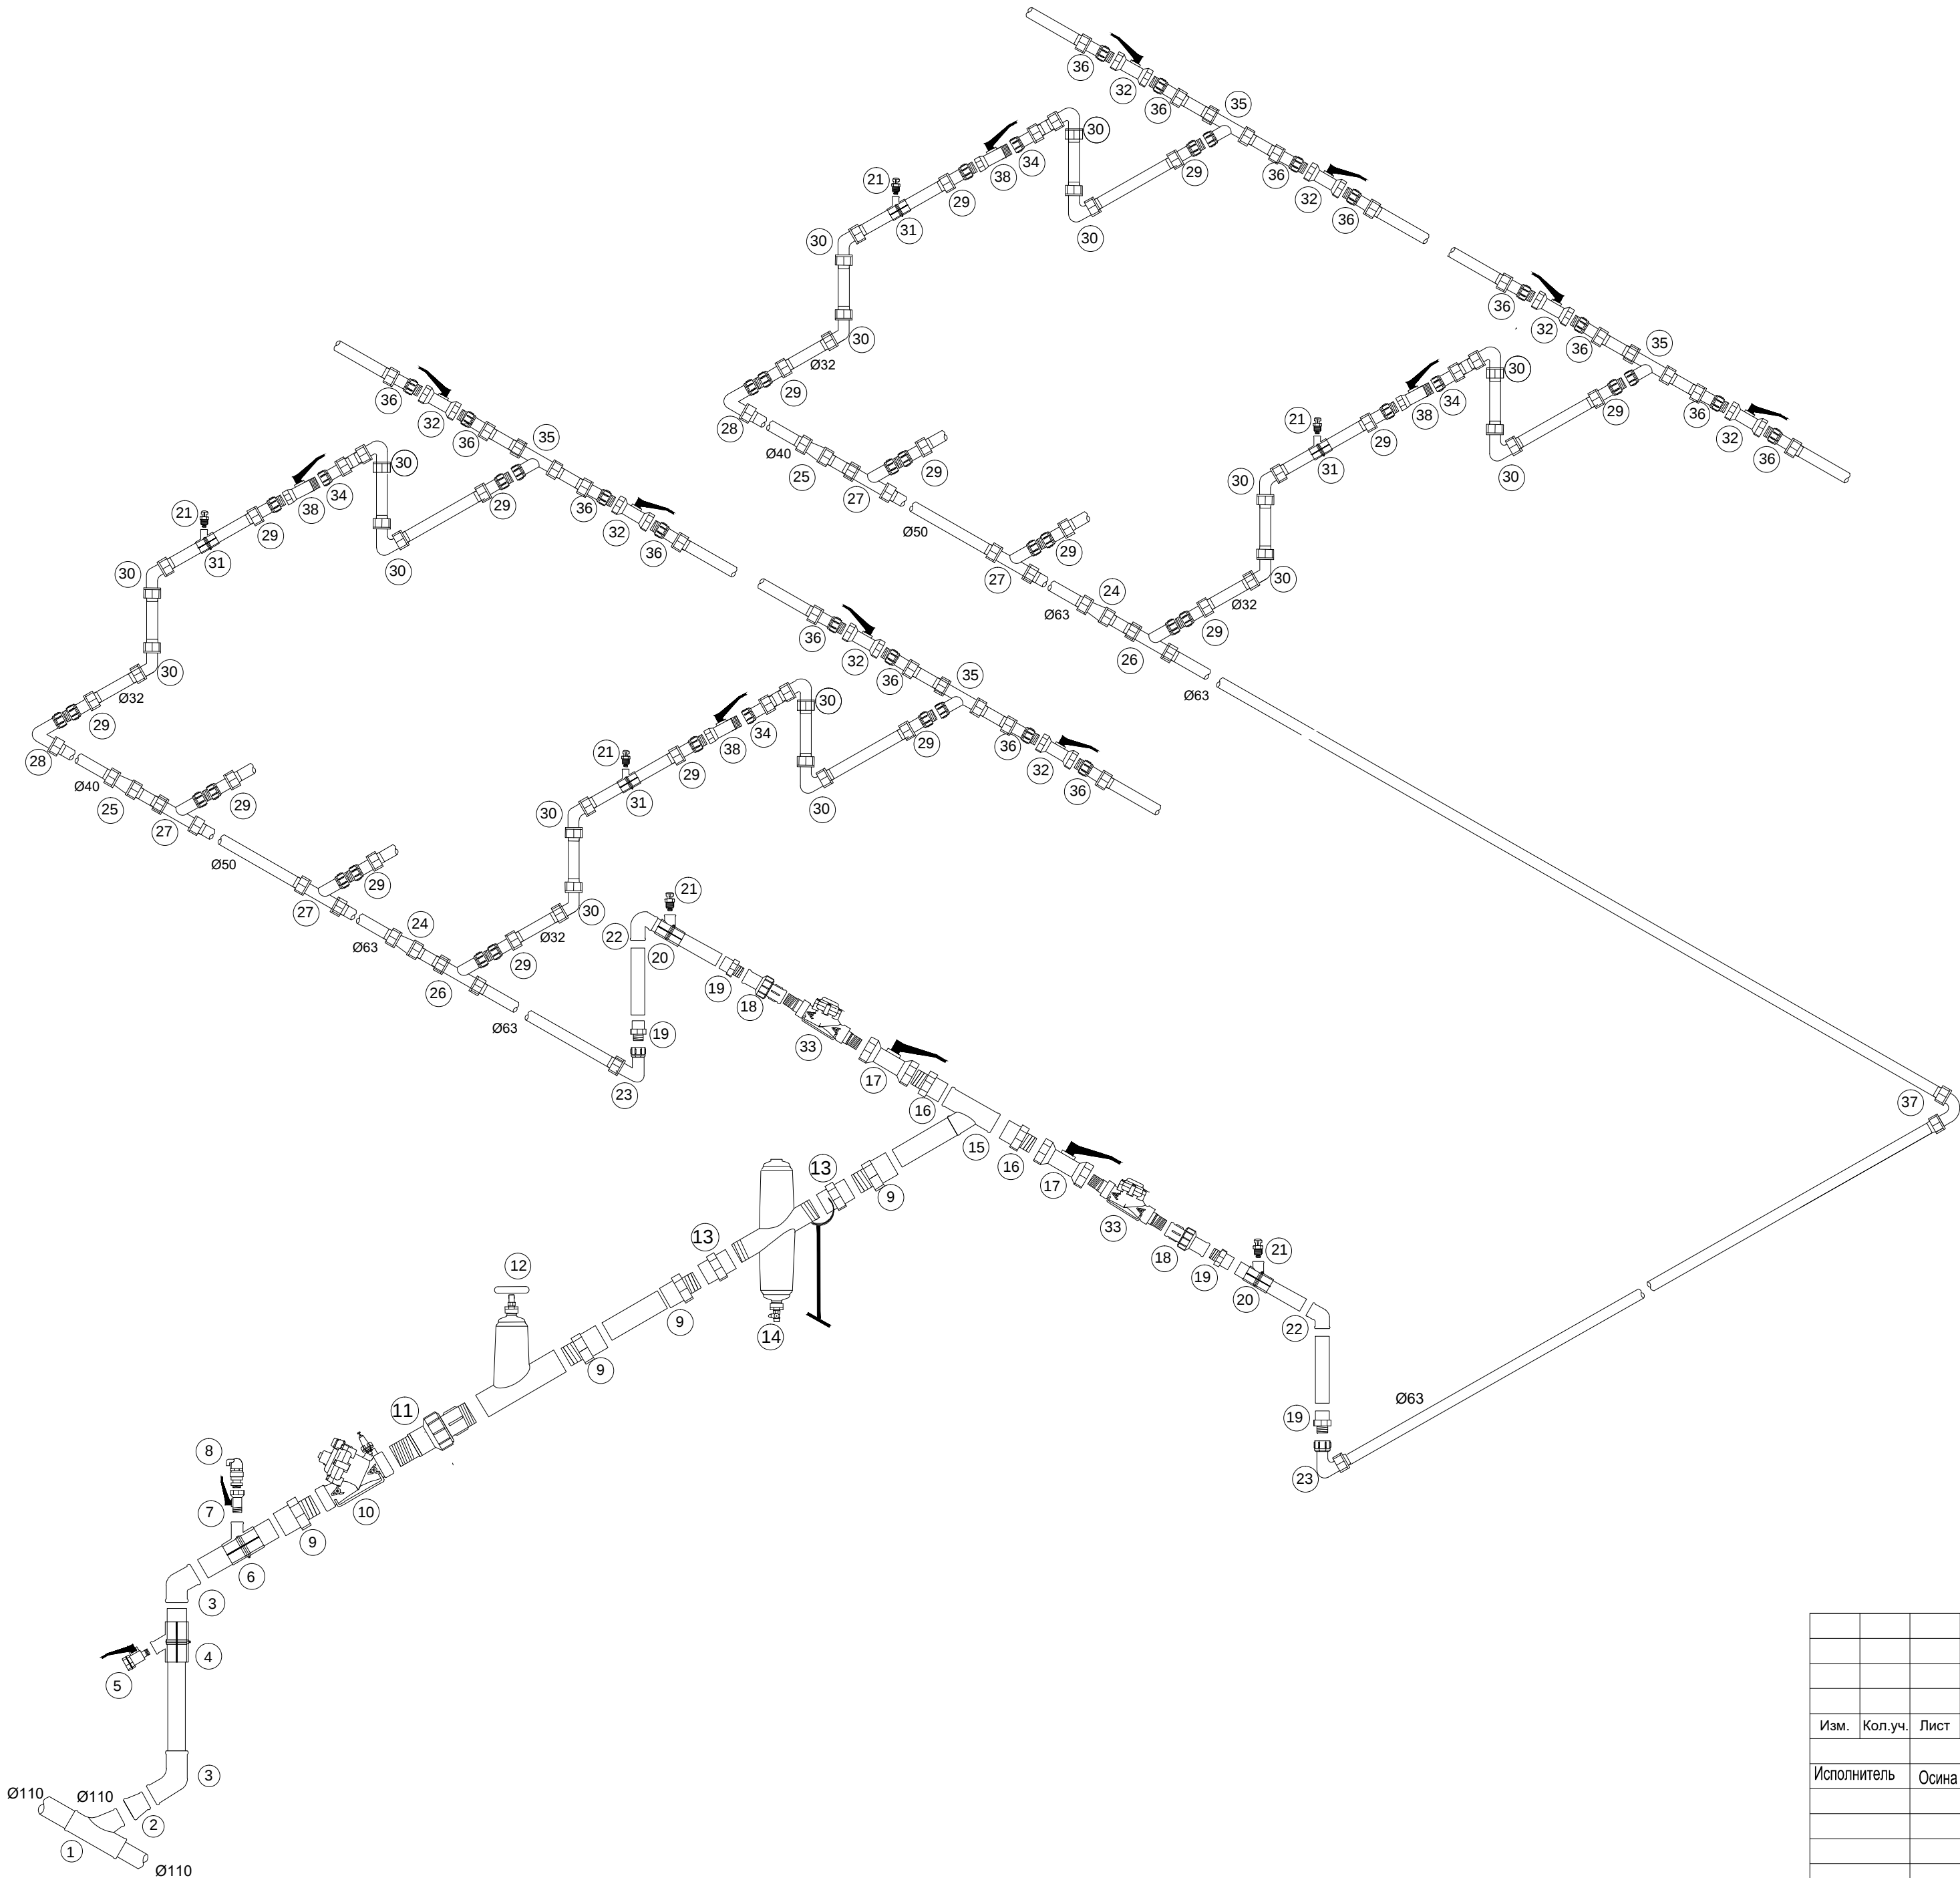

Распределительный узел Е

№ п/п	Наименование	Един. изм.	Кол-во
A	I	2	3
1	Тройник ПВХ 110х110мм (клеевой)	штук	1
2	Муфта ПВХ переходная кольцевая 110х90мм (клеевая)	штук	1
3	Отвод ПВХ 90х90мм	штук	2
4	Седелка ПВХ 90х3/4"	штук	1
5	Шаровой кран 3/4" FM	штук	1
6	Седелка ПВХ 90х1"	штук	1
7	Шаровой кран 1" FM	штук	1
8	Воздушно-спусной клапан 1"	штук	1
9	Муфта переходная ПВХ (Адаптор) с наружной резьбой 90х75х3"М	штук	4
10	Редукционный клапан 3"	штук	1
11	Муфта разборная ПВХ (Американка) с резьбой 3"Мх3"М	штук	1
12	Угловой запорный кран 3"	штук	1
13	Муфта ПВХ с внутренней резьбой 3"	штук	2
14	Фильтр дисковой 3"	штук	1
15	Тройник ПВХ 90мм (клеевой)	штук	1
16	Муфта переходная ПВХ (Адаптор) с наружной резьбой 90х75х2"М	штук	2
17	Шаровой кран 2" FF	штук	2
18	Муфта разборная ПВХ (Американка) с резьбой 2"Мх2"F	штук	2
19	Муфта переходная ПВХ (Адаптор) с наружной резьбой 75х63х2"М	штук	4
20	Седелка 63х1/2"	штук	2
21	Воздушный клапан 1/2"	штук	10
22	Отвод ПВХ 90х63мм (клеевой)	штук	2
23	Отвод (обжимной) с внутренней резьбой 63х2" F	штук	2
24	Муфта переходная 63х50мм (обжимная)	штук	2
25	Муфта переходная 50х40мм (обжимная)	штук	2
26	Т-образное соединение (обжимное) с внутренней резьбой 63х 1 1/4" F х63	штук	2
27	Т-образное соединение (обжимное) с внутренней резьбой 50х 1 1/4" F х50	штук	4
28	Отвод (обжимной) с внутренней резьбой 40х 1 1/4" F	штук	2
29	Муфта обжимная (Адаптор) с наружной резьбой 32х1 1/4"М	штук	24
30	Отвод ПВХ 90х32мм (обжимной)	штук	32
31	Седелка ПВХ 32х1/2"	штук	8
32	Шаровой кран 1 1/4"FF	штук	16
33	Водомерный счетчик 2"М х 2"М	штук	2
34	Муфта обжимная (Адаптор) с внутренней резьбой 32х1 1/4" F	штук	8
35	Т-образное соединение (обжимное) с внутренней резьбой 40х 1 1/4" F х40	штук	8
36	Муфта обжимная (Адаптор) с наружной резьбой 40х1 1/4"М	штук	16
37	Отвод ПВХ 90х63мм (обжимной)	штук	1
38	Шаровой кран 1 1/4"FM	штук	8
39	Труба PVC 10 ATM 63мм	метр	2
40	Труба PVC 10 ATM 90мм	метр	2
41	Труба PVC 10 ATM 110мм	метр	1
42	Труба ПЭ ПВД 6 ATM 63мм	метр	100
43	Труба ПЭ ПВД 4 ATM 50мм	метр	80
44	Труба ПЭ ПВД 4 ATM 40мм	метр	40
45	Муфта 63мм (обжимная)	штук	8
46	Муфта 50мм (обжимная)	штук	8

						ИР			
						"Система капельного и дождевого орошения в д/о Шоргала Гектепинского этрапа Ахалского веляята"			
Изм.	Кол.уч.	Лист	№ док.	Подпись	Дата	Система ирригации	Стадия	Лист	Листов
Исполнитель	Осина Я.О.						РП	8	
						Капельное орошение Распределительный узел G,H Поле 5.5;5.6 Поле 5.7;5.8		Индивидуальное предприятие "Гюнешли мейдан"	