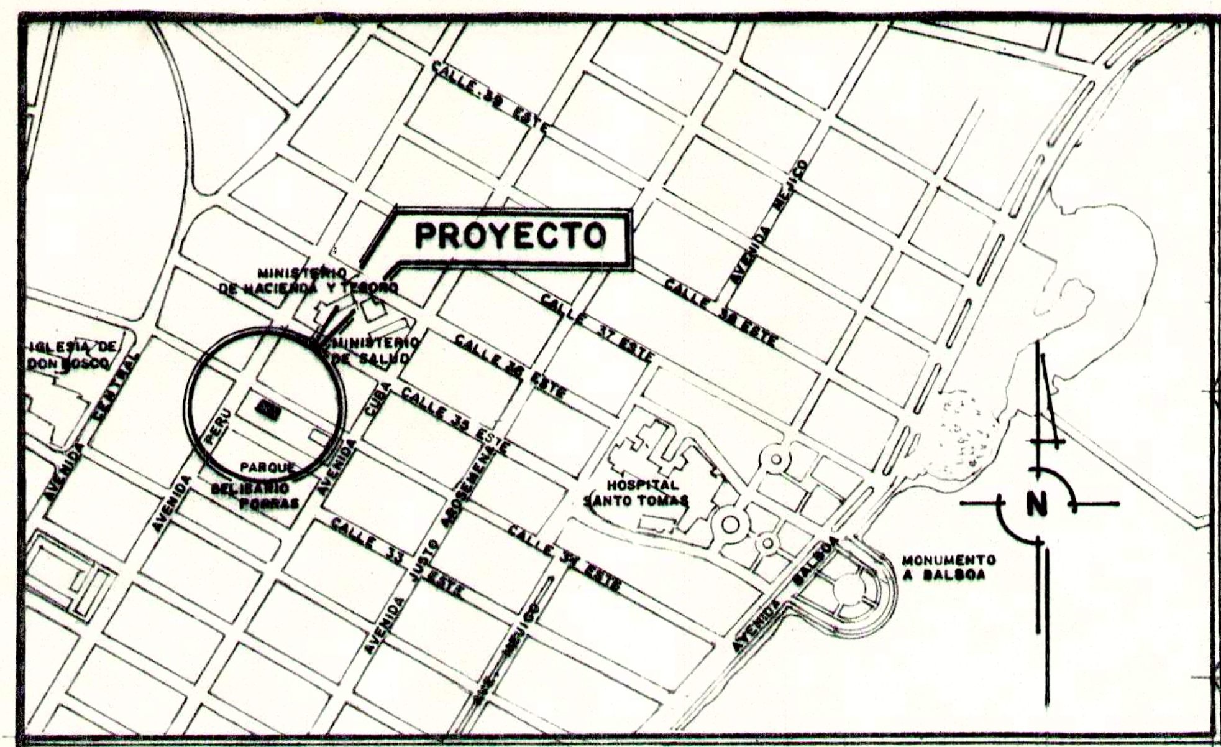

LOCALIZACION REGIONAL

ESC. 1/5000

SIMBOLOGIA

☐	PAREDES DE MADERA EXISTENTE A DEMOLER.
☐	PAREDES DE CONCRETO EXISTENTE A MANTENER.
▥	PAREDES DE GYPSUM NUEVAS DE 6"
▨	PAREDES DE BLOQUES DE CEMENTO DE 6"

NOTA ACLARATORIA:
LAS PAREDES QUE SE VAN A DEMOLER (EN EL SOTANO) SON ADICIONES POSTERIORES QUE SE LE HICIERON AL EDIFICIO, NINGUNA PARED ORIGINAL DEL PROYECTO SERA DEMOLIDA.

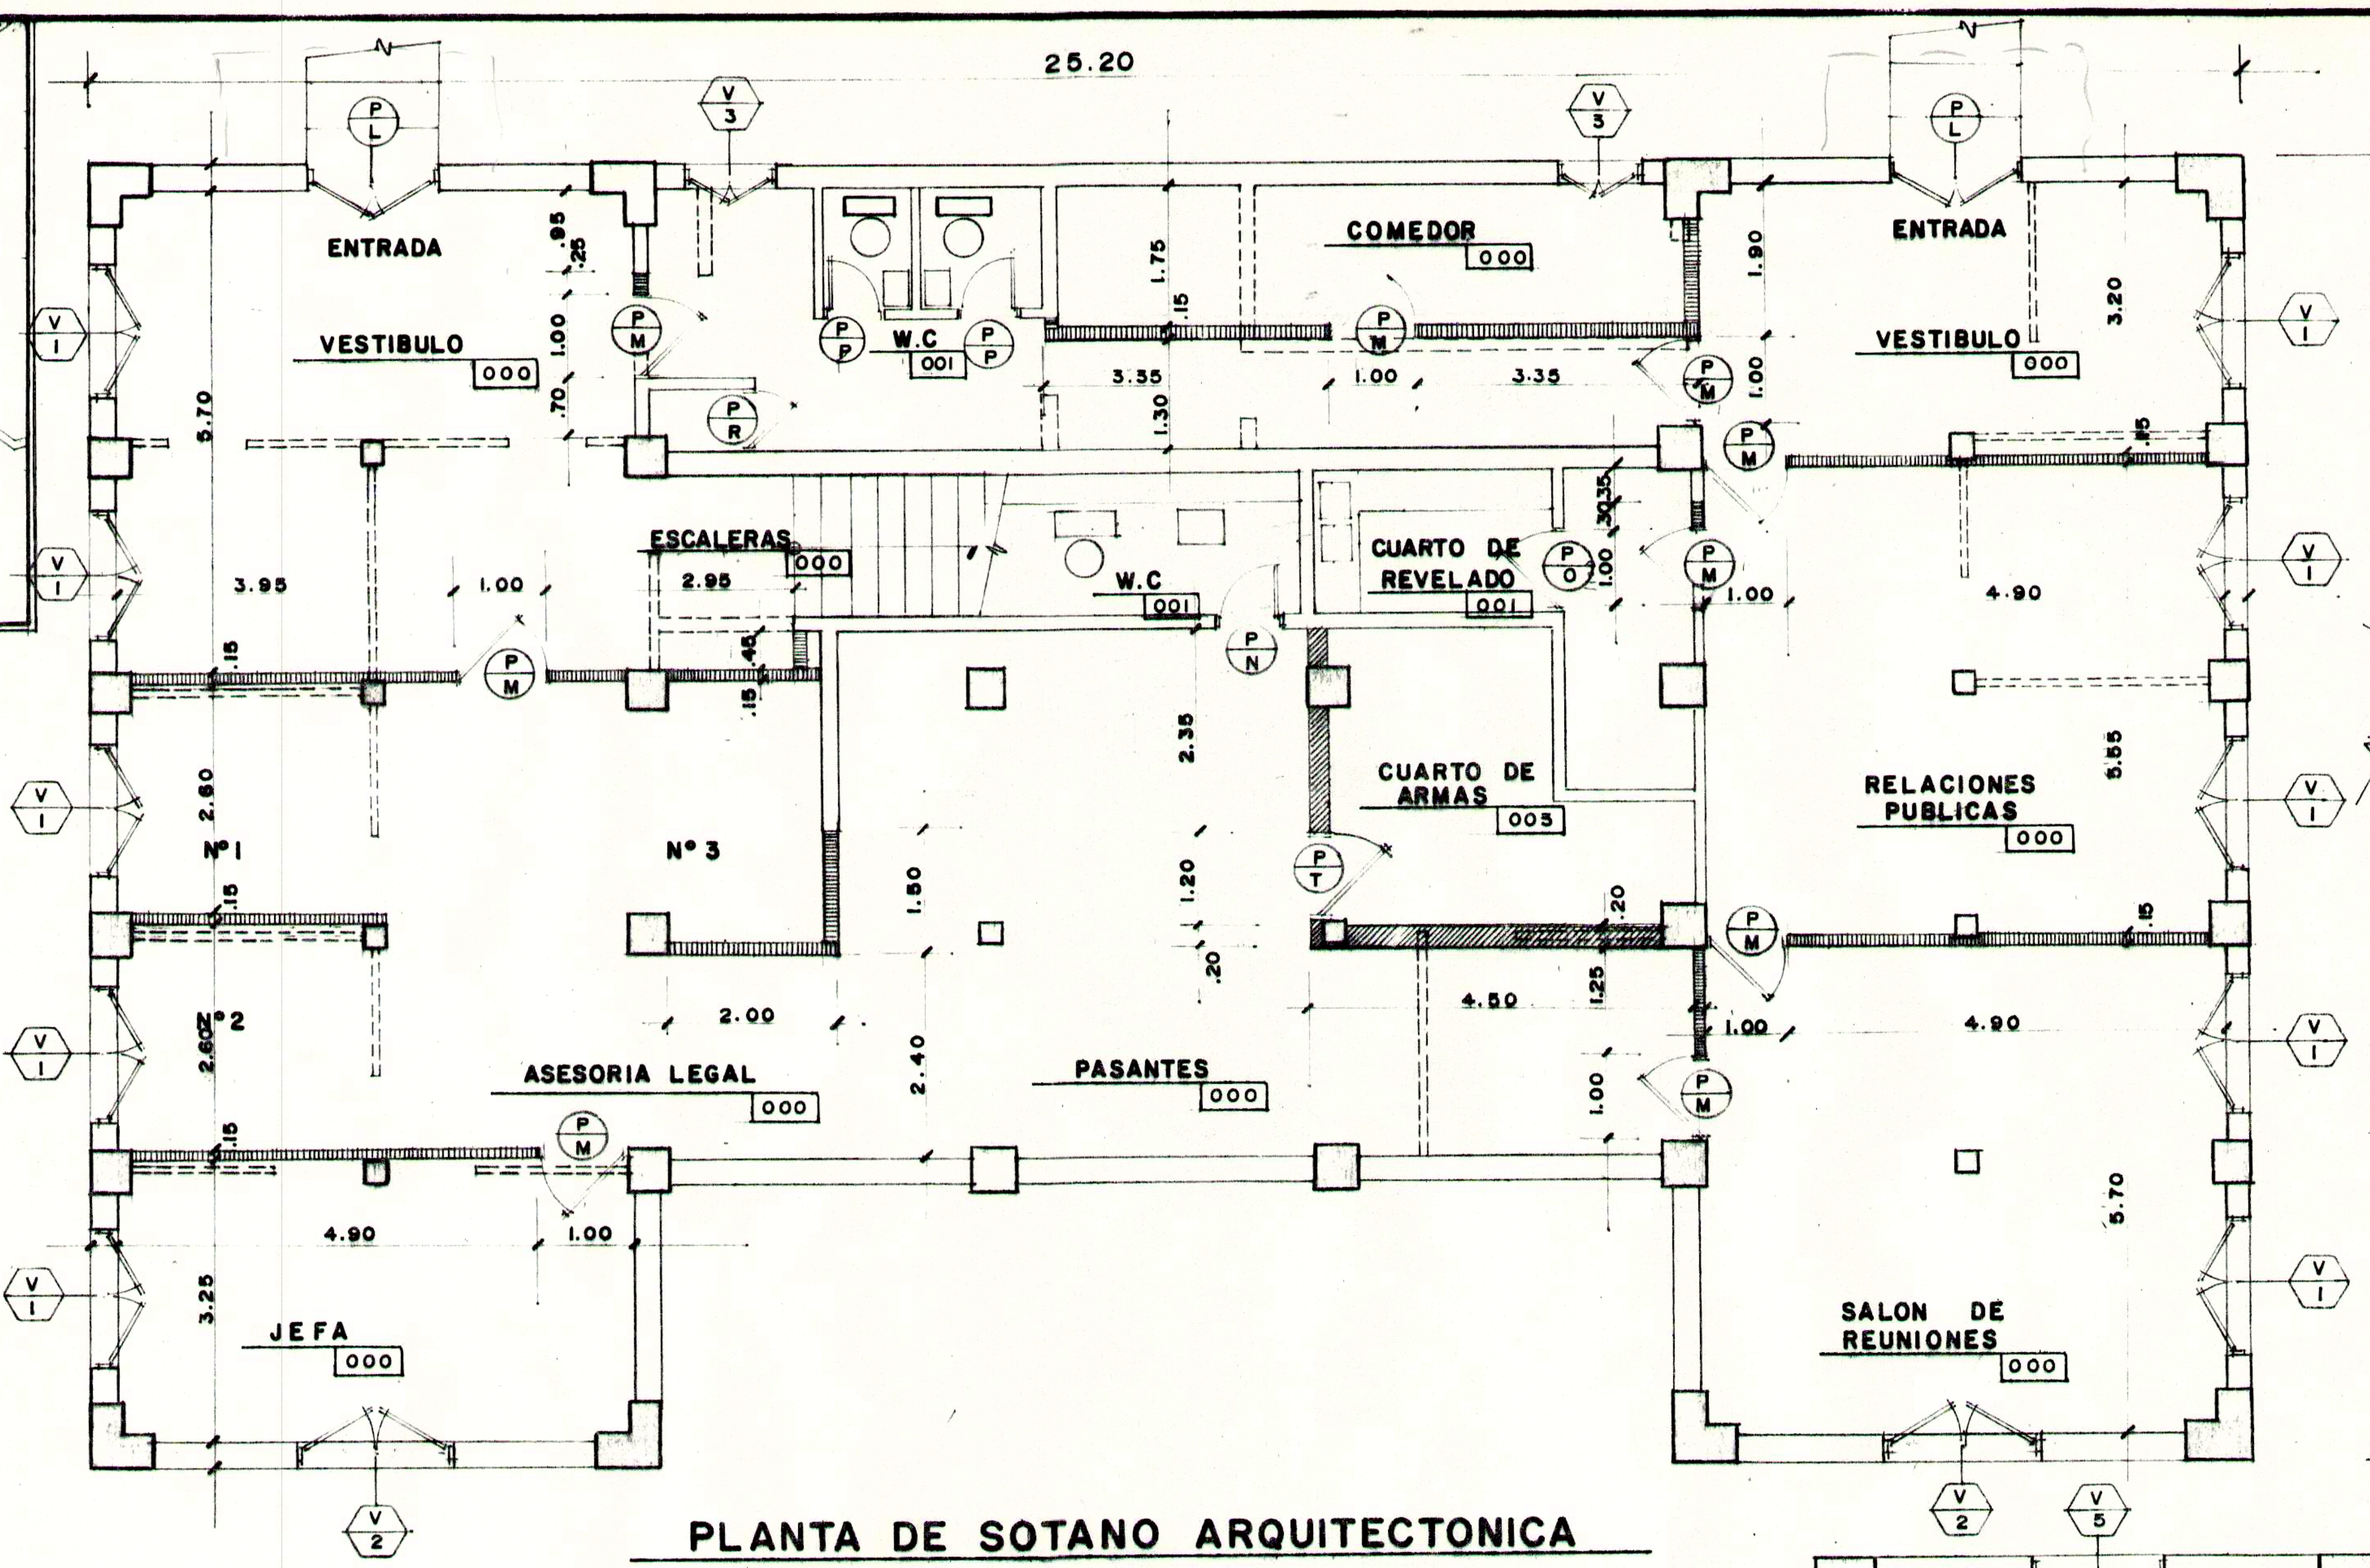

PLANTA DE SOTANO ARQUITECTONICA

ESC. 1/75

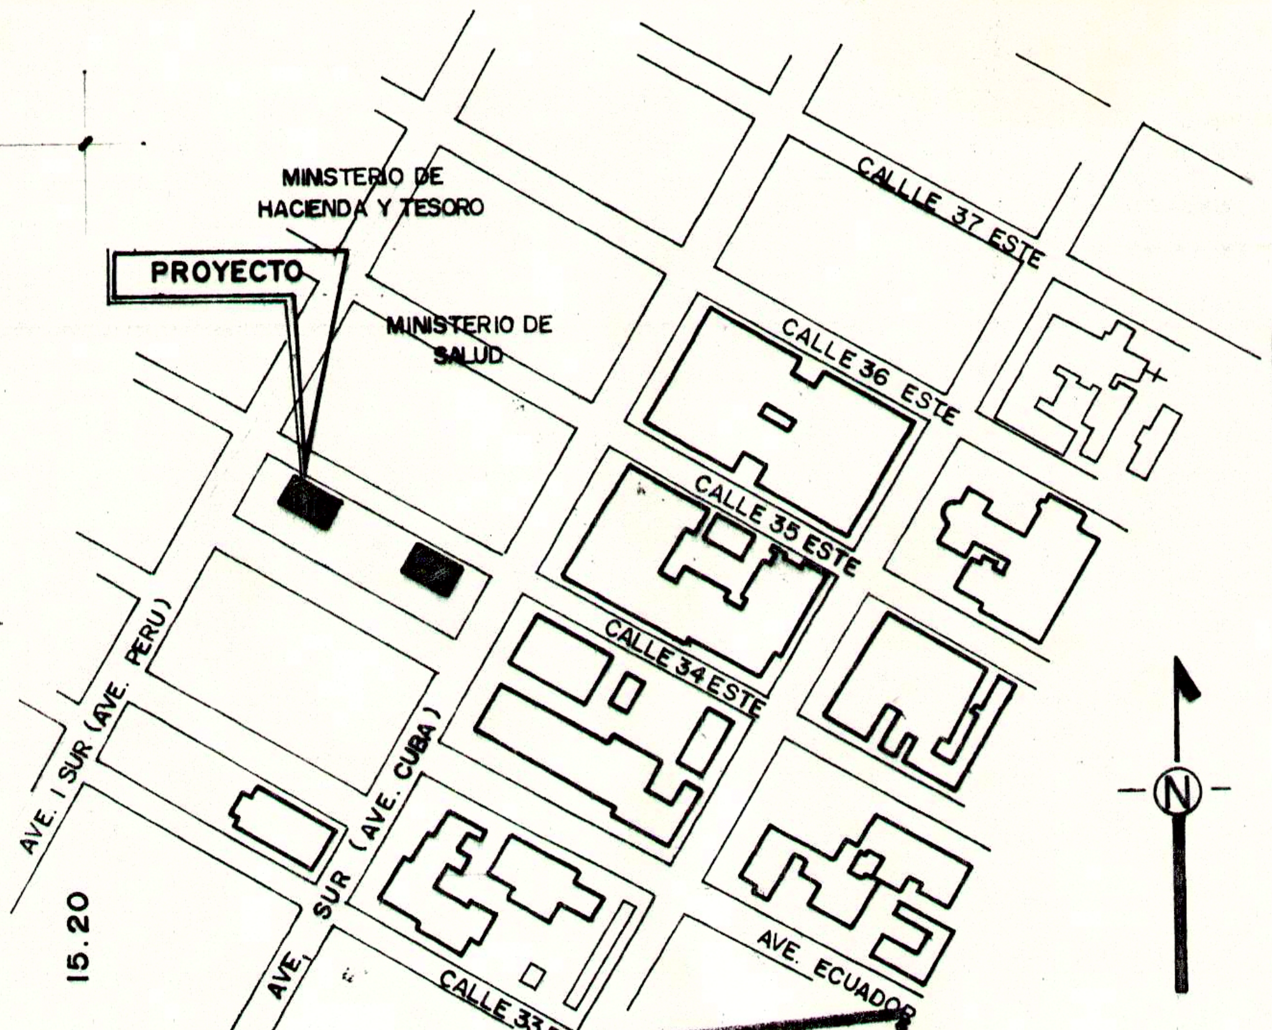

DIRECCION DE OBRAS Y CONSTRUCCIONES MUNICIPALES
SALIDA DE PLANOS
Plano No. PM 727-95
Panamá, 24-4-96

NI ESTA DIRECCION NI NINGUNA OTRA ENTIDAD GUBERNAMENTAL INDEMNIZARA AL DUEÑO POR LA DEMOLICION DE CUALQUIER ESTRUCTURA FUERA DE L.C. RET. LAT., RET. POST. Y L.P.

LA CANALIZACION DE LAS AGUAS PLUVIALES DE LAS CUBIERTAS DEBEN SER RECOGIDAS DENTRO DE LA LINEA DE PROPIEDAD Y EL BORDE MAS SALIENTE DE ESTAS ESTRUCTURAS ESTARAN A 50 Mts SI NO POSEEN CANAL Y DE .30 Mts. SI TIENEN CANAL DENTRO DE LA PROPIEDAD.

FIRMA
Fecha 26 DIC 1995
MINISTERIO DE SALUD
DEPARTAMENTO DE SALUD AMBIENTAL
APROBADO
03 ENE 1996
Funcionario
NUMERO 815

DIRECCION DE OBRAS Y CONSTRUCCIONES MUNICIPALES
No. de Plano PM727-95
Fecha 18-12-95
Recibido Nidia
Teléfono 227 4355
NOTA: PARA RETIRAR EL PLANO PRESENTAR ESTA CONTRASEÑA

DIRECCION DE INGENIERIA
DEPTO. DE A. P. Y P.
DISTRITO DE PANAMA
Verificado por René Londo
Resolución No. 727-95 P.O. No. 727-95
Análisis Oficial del Depto. de A. P. Y. P.
Fecha de Aprobación del Plano 19/4/96

ISMAEL ORTEGA RODRIGUEZ
ARQUITECTO
LICENCIA Nº 81-001-066
FIRMA
LEY 15 DEL 26 DE ENERO DE 1959
JUNTA TECNICA DE INGENIERIA Y ARQUITECTURA

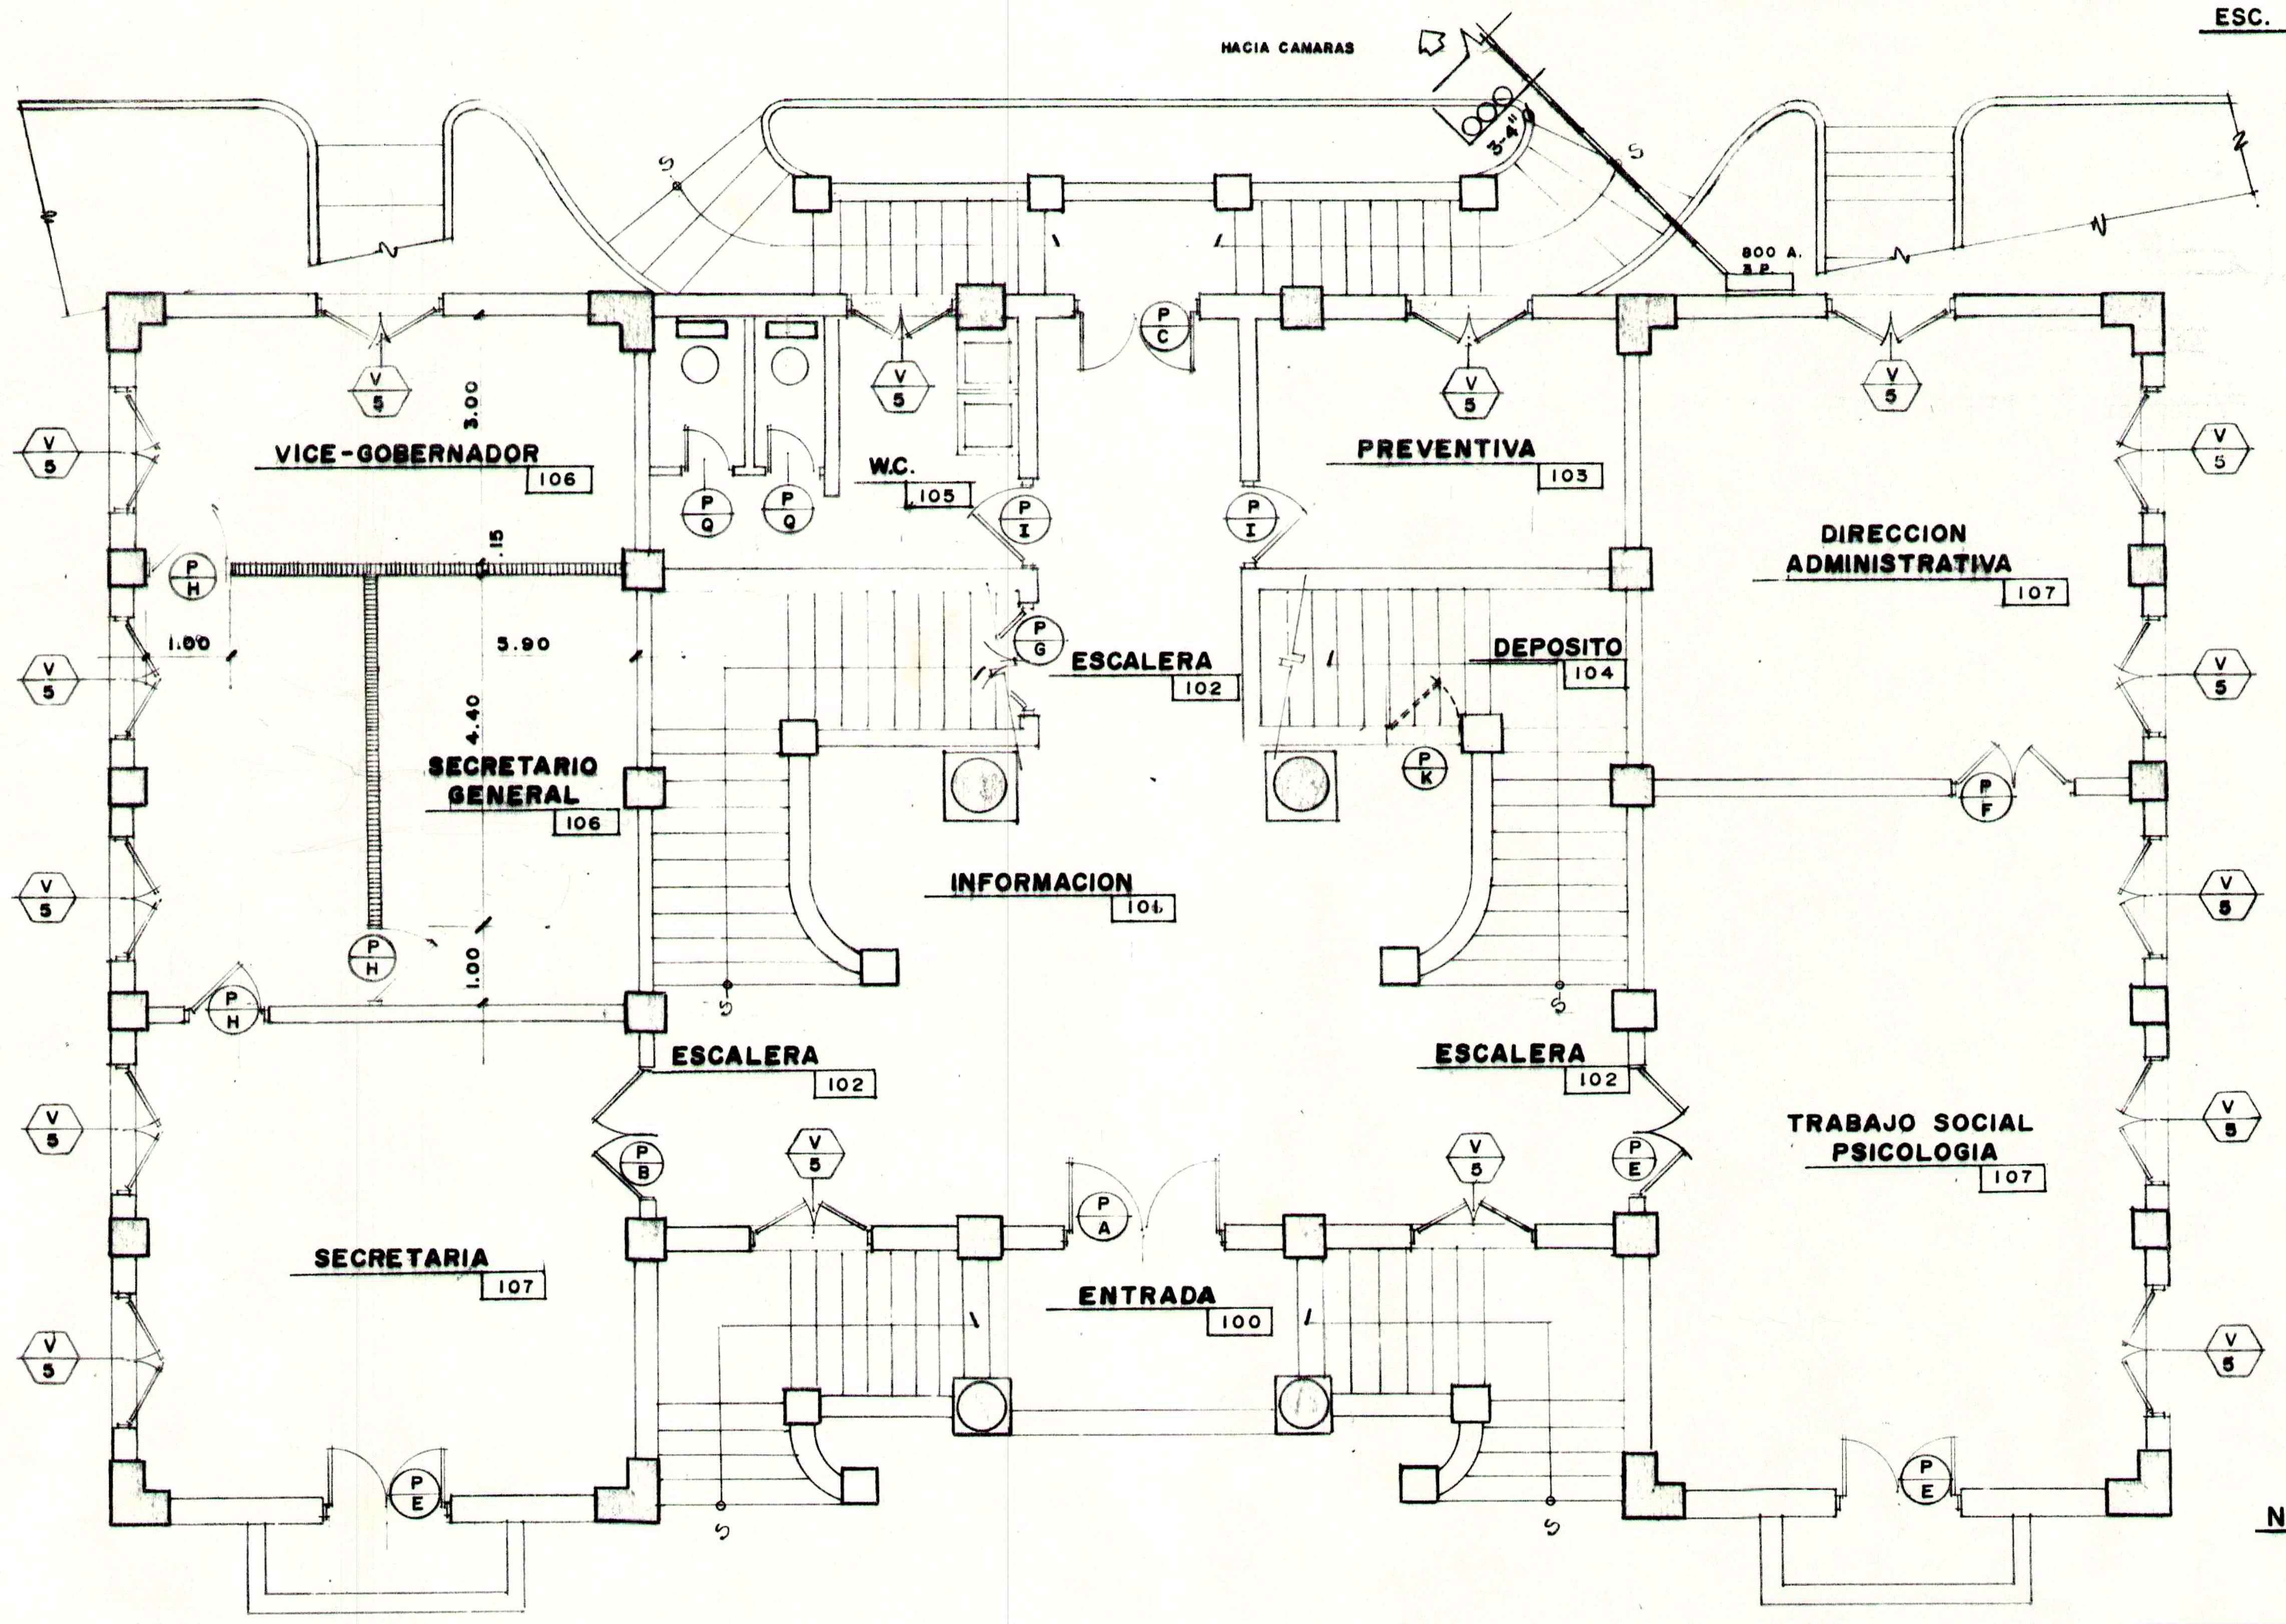

PLANTA BAJA ARQUITECTONICA

ESC. 1/75

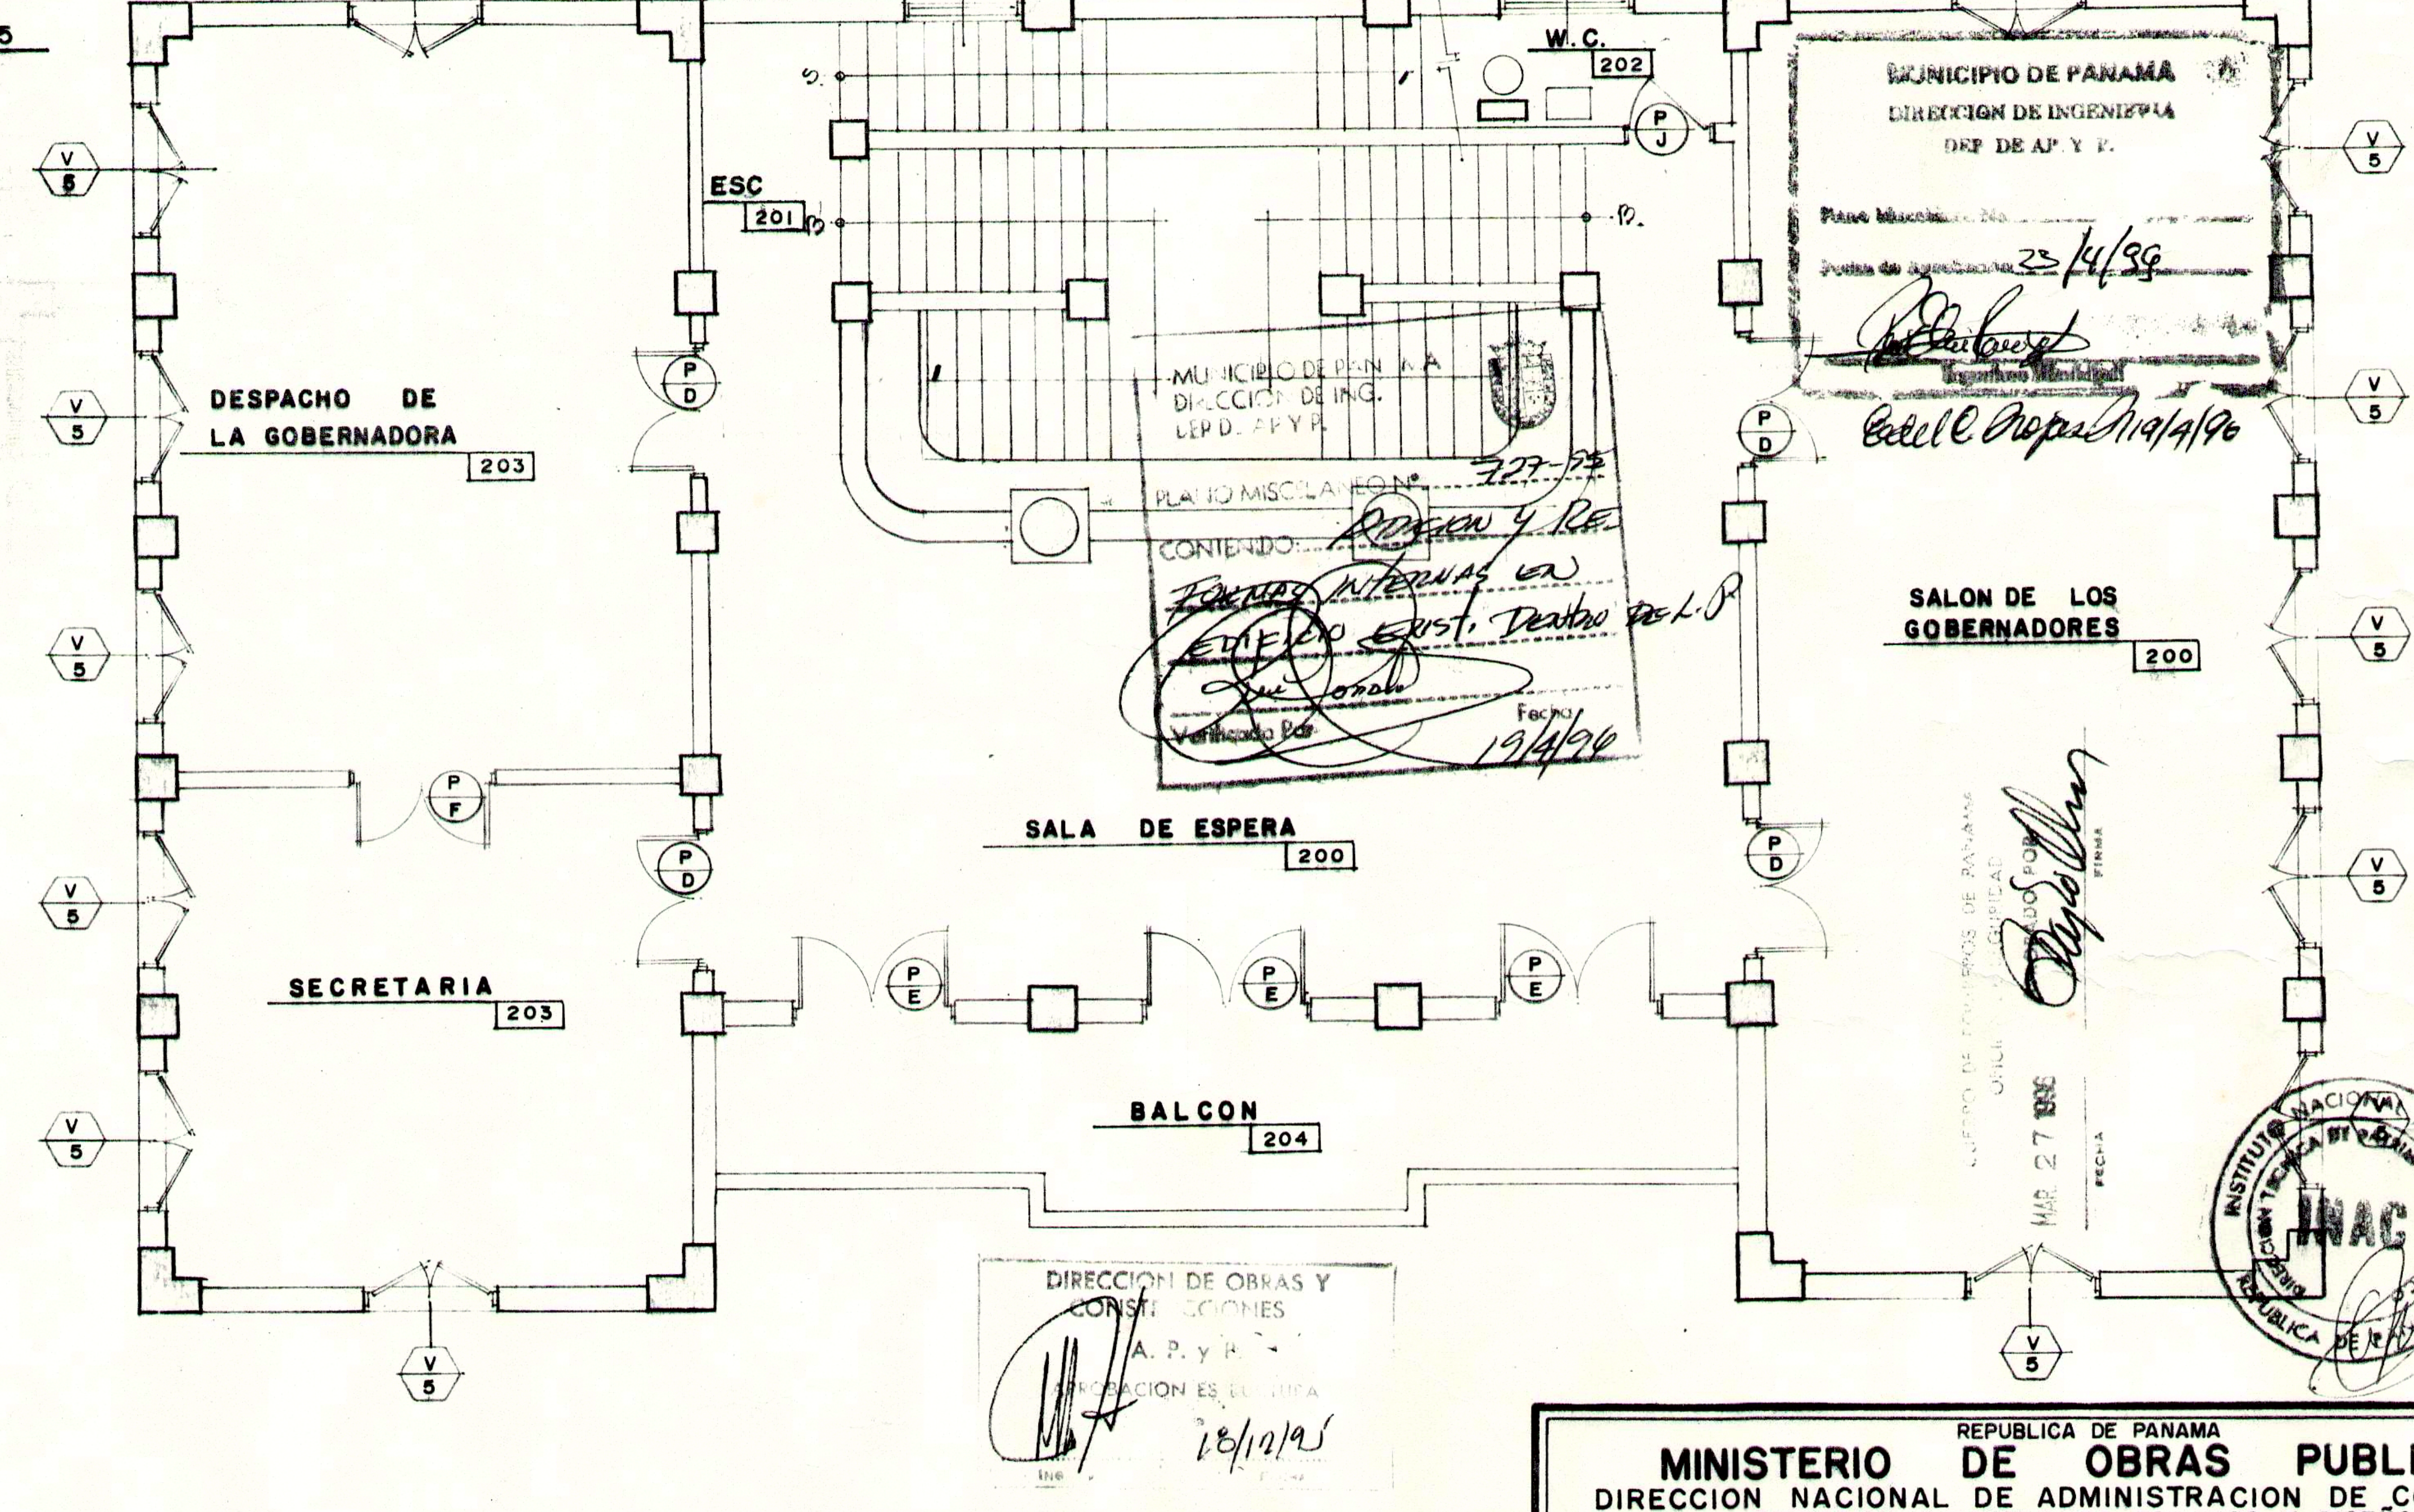

MUNICIPIO DE PANAMA
DIRECCION DE INGENIERIA
DEP. DE AP. Y P.
Fecha de Aprobación 23/4/96
Ingeniero Municipal
19/4/96

MUNICIPIO DE PANAMA
DIRECCION DE ING.
DEP. D. AP. Y P.
PLANO MISCELANEO Nº 727-95
CONTIENDO: Adición y Reformas internas en Edificio Exist. Dentro de L.P.
Verificado Por
Fecha 19/4/96

FECHA MAR 27 1996
FIRMA

INAC
7/12/95

DIRECCION DE OBRAS Y CONSTRUCCIONES
A. P. y P.
APROBACION ES
Ing.
18/12/95

PLANTA ALTA ARQUITECTONICA

ESC. 1/75

NOTA: LAS ESCALERAS LLEVARAN CINTAS ANTIDESLIZANTES EN TODAS LAS HUELLAS

NOTA IMPORTANTE: EL DISEÑO Y LAS MEDIDAS DE LAS DIFERENTES PUERTAS Y VENTANAS A RESTAURAR SERAN IDENTICAS A LAS EXISTENTES (ORIGINALES) DEL EDIFICIO.

REPUBLICA DE PANAMA
MINISTERIO DE OBRAS PUBLICAS
DIRECCION NACIONAL DE ADMINISTRACION DE CONTRATOS
DIRECCION EJECUTIVA DE ESTUDIOS Y DISEÑOS

RESTAURACION DE LA NUEVA SEDE DE LA GOBERNACION DE PANAMA
ANTIGUO EDIFICIO DE LA CANCILLERIA DE PANAMA
CORREG. LA EXPOSICION , DISTRITO DE PANAMA

DIBUJO: JOSE M. PONCE C.	SOMETIDO POR: Ernesto Q. Ech. ING. ERNESTO ECHEVERRIA JEFE DEL DEPARTAMENTO DE DISEÑO	ESCALA: INDICADAS
CALCULO:		REVISO: ARQ. ARMANDO FONSECA JEFE DE LA SECCION DE ARQUITECTURA
DISEÑO: ADOPTADO ARQ. ISMAEL ORTEGA	RECOMENDADO POR: ING. MARITZA de DE LEON DIRECTOR EJECUTIVO DE ESTUDIOS Y DISEÑOS	REVISO: DIRECTOR DE OBRAS Y CONSTRUCCIONES MUNICIPALES
FECHA OCTUBRE , 95		

HOJA No. 1 DE 11