


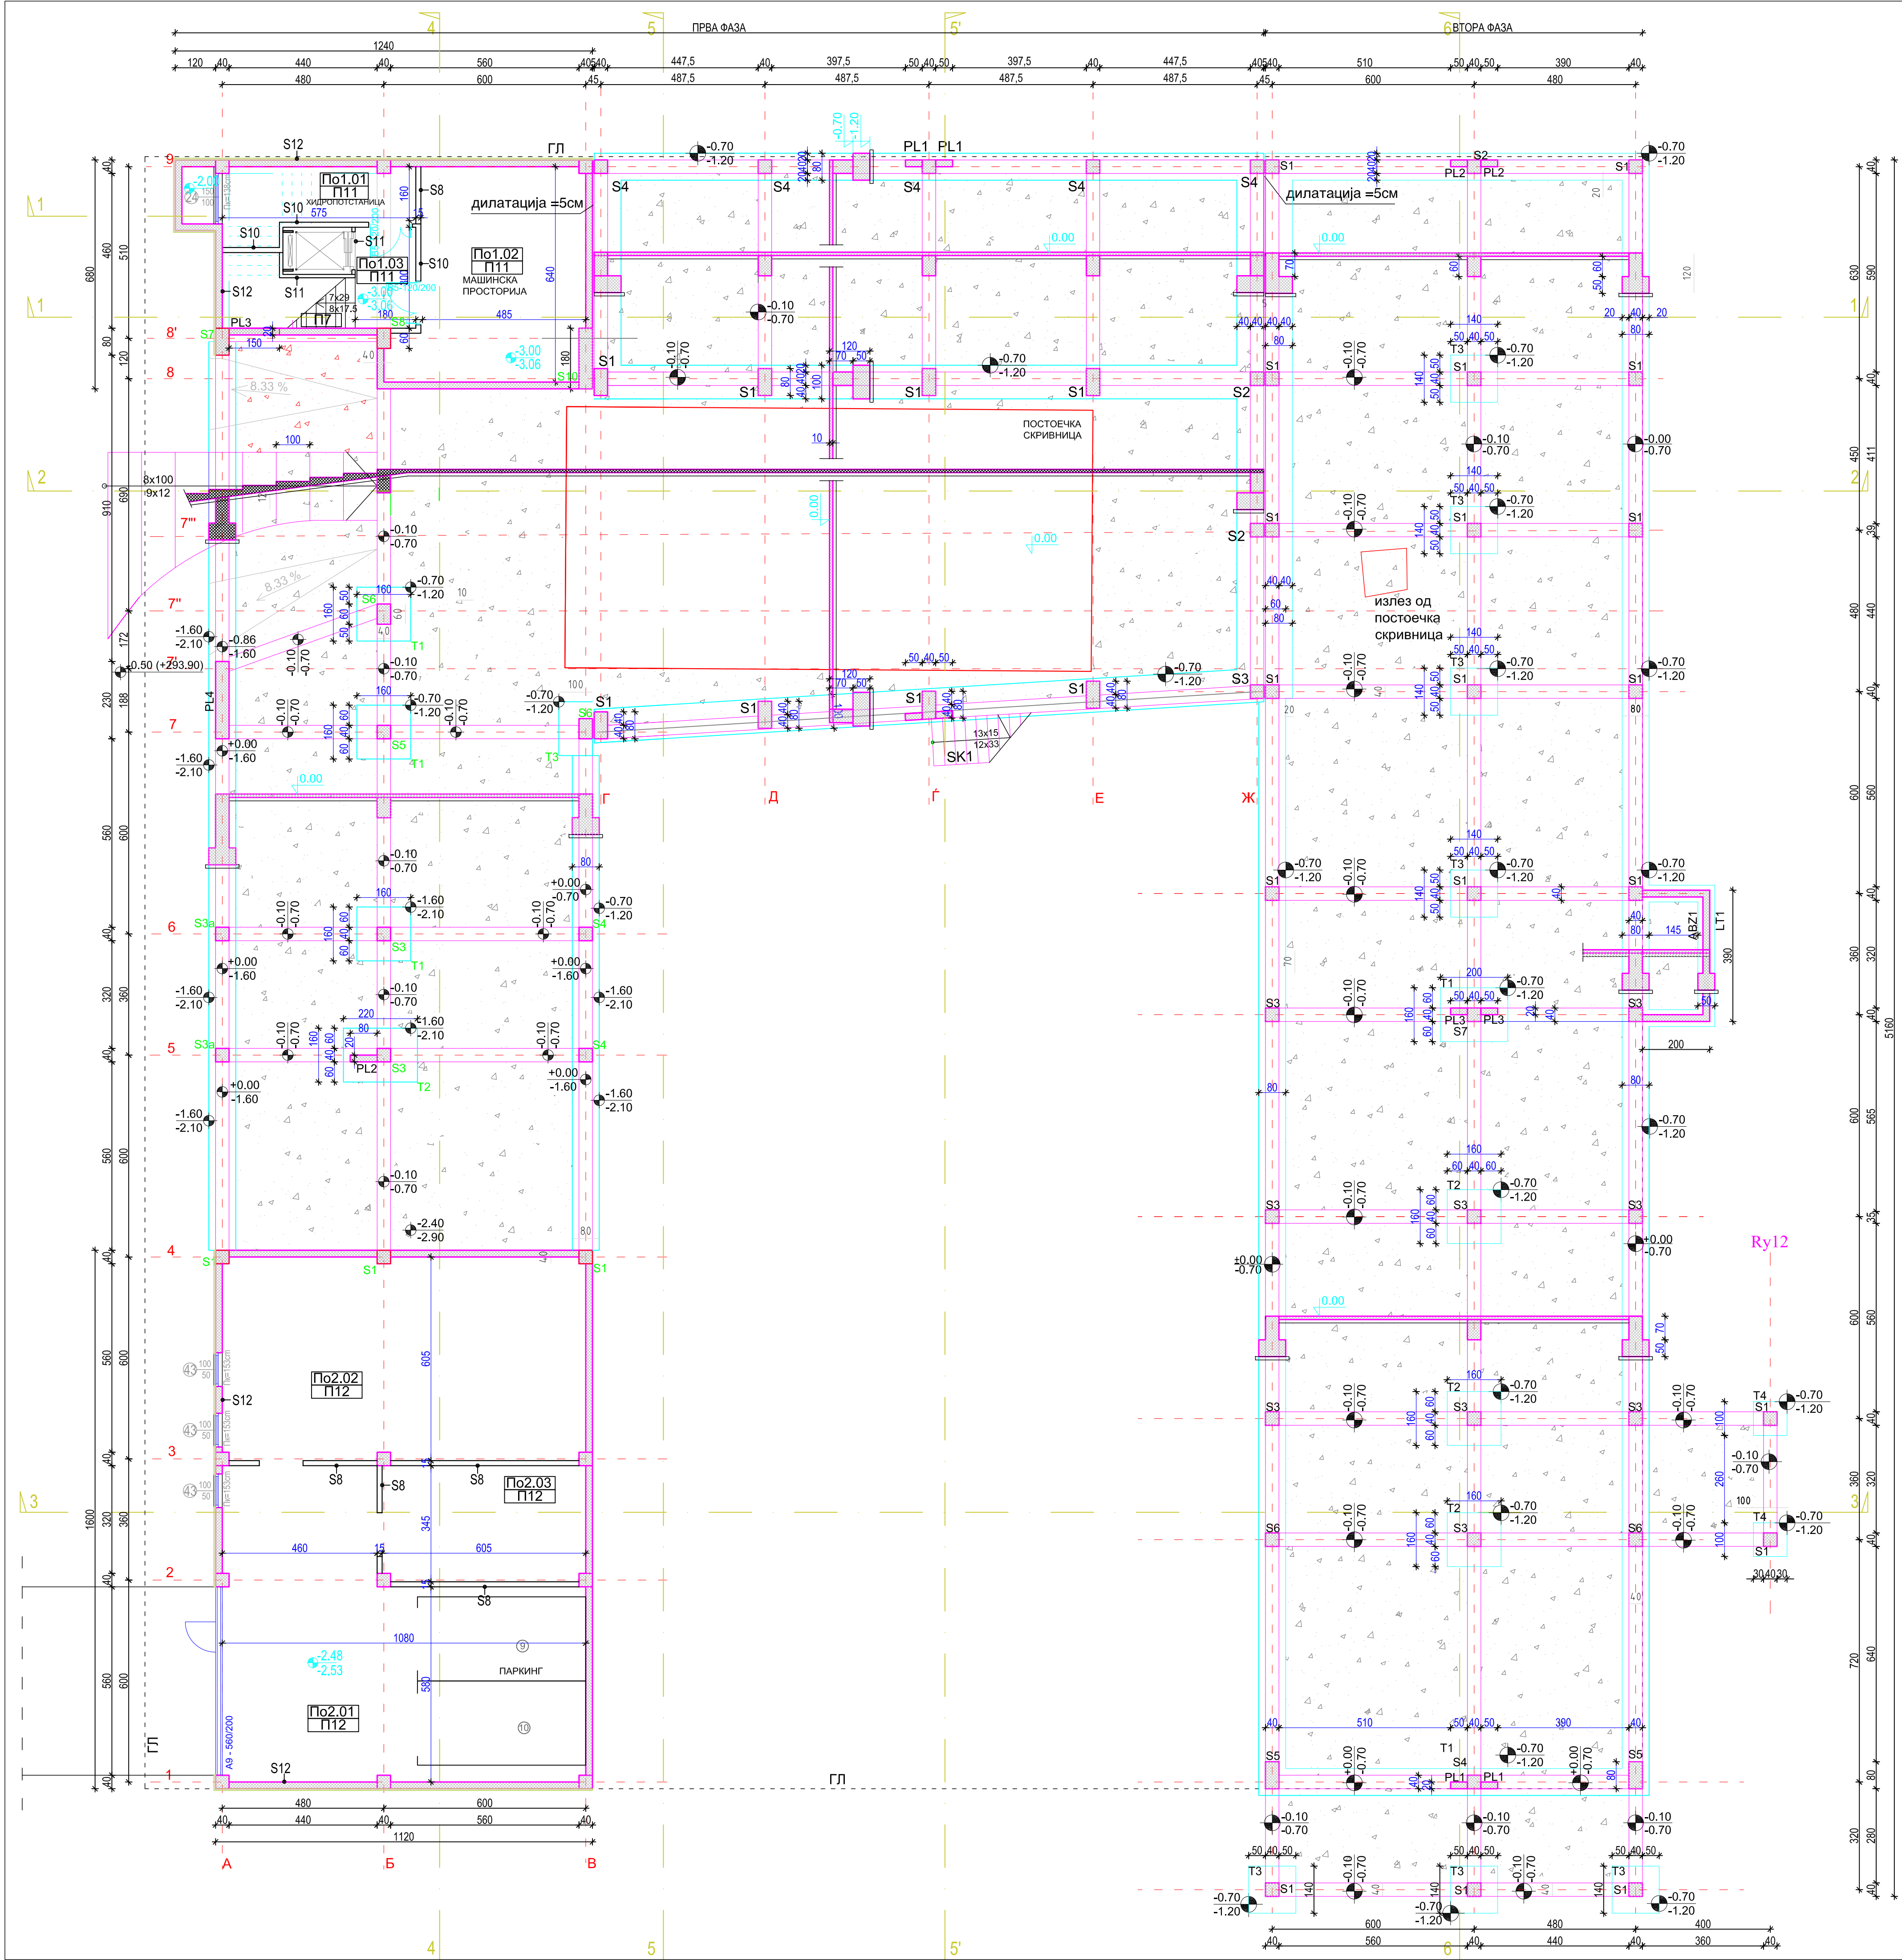

ОСНОВА НА ПОДРУМ 1			
ОЗНАКА	ПРОСТОРИЈА	ПОД	m²
По1.01	ХИДРОПОТСТАНИЦА	П11	10.74
По1.02	МАШИНСКА ПРОСТОРИЈА	П11	32.51
По1.03	ПРЕПРСТОРОТ	П11	5.39
ВКУПНО НЕТО ПОВРШИНА			48.64
БРУТО ПОВРШИНА			71.24

BASEMENT 1 FLOOR PLAN			
SYMBOL	ROOM	FLOORING	m²
По1.01	HYDRO SUBSTATION	П11	9.83
По1.02	MECHANICAL ROOM	П11	32.51
По1.03	HALLWAY	П11	5.39
ВКУПНО НЕТО ПОВРШИНА			42.34
БРУТО ПОВРШИНА			71.24

ОСНОВА НА ПОДРУМ 2			
ОЗНАКА	ПРОСТОРИЈА	ПОД	m²
По2.01	ПАРКИНГ	П12	78.96
По2.02	ПОМОШНА ПРОСТОРИЈА	П12	64.97
По2.03	ПОМОШНА ПРОСТОРИЈА	П12	20.76
ВКУПНО НЕТО ПОВРШИНА			164.69
БРУТО ПОВРШИНА			179.19

BASEMENT 2 FLOOR PLAN			
ОЗНАКА	ROOM	ПОД	m²
По2.01	GARAGE	П12	78.96
По2.02	ADDITIONAL ROOM	П12	64.97
По2.03	ADDITIONAL ROOM	П12	20.76
TOTAL NET FLOOR AREA			164.69
GROSS AREA			179.19

ОПИС НА ПОДОВИ / FLOORING TYPES DESCRIPTION:

П7 ПОД НА СКАЛИ И ПОДЕСТИ d=3cm / CERAMIC (GRANITE) TILES FLOORING - staircase	-granite / ceramic tiles -леков за плочки -АБ основи
П11 ПОД ОД КЕРАМИЧКИ ПЛОЧКИ-ПОДРУМ d=6cm / CERAMIC TILES FLOORING - basement	-керамички плочки -цементна кошулка -ПЕ - фолија 2 x 0.02 cm -АБ подна плоча 10cm -дишмокомпонентна еластична хидроизолација на цементно-полимерна основа - 3 споја -плочна бетонска плоча 10cm -тапмонски материјал 30cm -набиено тло
П12 ПОД ВО ПОДРУМ (ПОДЗЕМЕН ПАРКИНГ) d=5cm / BASEMENT FLOOR (GARAGE)	-монolitична завршна обработка на цементна основа, адитиви и полнина -цементна кошулка -ПЕ - фолија 2 x 0.02 cm -АБ подна плоча 10cm -дишмокомпонентна еластична хидроизолација на цементно-полимерна основа - 3 споја -плочна бетонска плоча 10cm -тапмонски материјал 30cm -набиено тло

ОПИС НА СИДОВИ / WALL TYPES DESCRIPTION:

С8 ГИПСКАРТОНСКИ СИДОВИ - ПОДРУМ / GYPSUM BOARD PARTITION WALL - basement area	-Гипс-картон водостопорни плочи 2x1.25cm (обработени со глет маса и боја) -Системски профилни CW100 и UW100 од челичен лим со дебелина 0.6mm -намена волна со густина 30 kg/m³, d=10cm -Гипс-картон водостопорни плочи 2x1.25cm (обработени со глет маса и боја)	-plaster and paint coating -double gypsum water-resistant board 2x1.25cm -CW100 and UW100 studs made of steel sheet 0.6mm -rock wool slab with density of 30 kg/m³, d=10cm -double gypsum water-resistant board 2x1.25cm -plaster and paint coating
С10 ГИПСКАРТОНСКИ СИДОВИ - ПРОТИВПОЖАРЕН СИД (W113) / GYPSUM BOARD PARTITION WALL - fire resistant wall (W113)	-завршна обработка - глет маса и боја -Гипс-картон огнотпорни плочи d=3x1.25 -Системски профилни CW75 и UW75 од челичен лим со дебелина 0.6mm -намена волна со густина 30 kg/m³, d=10cm -Гипс-картон огнотпорни плочи d=3x1.25 -завршна обработка - глет маса и боја	-plaster and paint coating -gypsum fire-resistant boards 3x1.25cm -CW75 and UW75 studs made of steel sheet 0.6mm -rock wool slab with density of 30 kg/m³, d=10cm -gypsum fire-resistant boards 3x1.25cm -plaster and paint coating
С11 ГИПСКАРТОНСКИ СИДОВИ - ПРОТИВПОЖАРЕН СИД (W112) / GYPSUM BOARD PARTITION WALL - fire resistant wall (W112)	-завршна обработка - глет маса и боја -Гипс-картон плоча d=1.25cm -Гипс-картон огнотпорна плоча d=1.25cm -Системски профилни CW75 и UW75 од челичен лим со дебелина 0.6mm -намена волна со густина 30 kg/m³, d=10cm -Гипс-картон огнотпорна плоча d=1.25cm -завршна обработка - глет маса и боја	-plaster and paint coating -gypsum board d=1.25cm -gypsum fire-resistant board d=1.25cm -CW100 and UW100 studs made of steel sheet 0.6mm -rock wool slab with density of 30 kg/m³, d=10cm -gypsum fire-resistant board d=1.25cm -gypsum board d=1.25cm -plaster and paint coating
С12 ПОДРУМСКИ СИД / BASEMENT WALL	-АБ платно -термоизолациона плоча XPS, d=5cm	-RC fabric -extruded polystyrene slab XPS , 5cm

ОСНОВА НА ПОДРУМ / позиција на скривница / ТЕМЕЛИ

BASEMENT PLAN / position of the shelter / FOUNDATIONS

M=1:100



ОПИС НА ПОДОВИ / FLOORING TYPES DESCRIPTION:

П1	ВИНИЛЕН ПОД-приземје d=15cm / VINYL FLOORING - ground floor
-хетероген винилен под, d=2mm	-heterogeneous vinyl flooring d=2mm
-лепак за винилен под	-adhesive
-самонивелирачка маса	-leveling mortar
-прајмер	-primer
-цементен естрих, d=4cm	-cement screed d=4cm
-подно греење	-subfloor heating
-камена волна со густина 115-125kg/m3, d=4cm	-rock wool with density 115-125kg/m3, d=4cm
-покривна гипс плоча d=9.5mm	-covering gypsum board d=9.5mm
-камена волна со густина 115-125kg/m3, d=4cm	-rock wool with density 115-125kg/m3, d=4cm
-ПЕ - фолија 2 x 0.02 cm	-PE foil 2 x 0.02 cm
-АБ подна плоча 10cm	-RC slab floor 10cm
-двокомпонентна еластична хидроизолација на цементно-полимерна основа - 3 слоја	-elastic hydroinsulation made of cement-polymer base, three layers coating
-посна бетонска плоча 10cm	-lean concrete slab 10cm
-тапмонски материјал 30cm	-blinding layer 30cm
-набиено тло	-compacted soil

П1а	ВИНИЛЕН ПОД-приземје d=15cm / VINYL FLOORING - ground floor
-хетероген винилен под, d=2mm	-heterogeneous vinyl flooring d=2mm
-лепак за винилен под	-adhesive
-самонивелирачка маса	-leveling mortar
-прајмер	-primer
-цементен естрих, d=4cm	-cement screed d=4cm
-камена волна со густина 115-125kg/m3, d=5cm	-rock wool with density 115-125kg/m3, d=5cm
-покривна гипс плоча d=9.5mm	-covering gypsum board d=9.5mm
-камена волна со густина 115-125kg/m3, d=5cm	-rock wool with density 115-125kg/m3, d=5cm
-ПЕ - фолија 2 x 0.02 cm	-PE foil 2 x 0.02 cm
-АБ подна плоча 10cm	-RC slab floor 10cm
-двокомпонентна еластична хидроизолација на цементно-полимерна основа - 3 слоја	-elastic hydroinsulation made of cement-polymer base, three layers coating
-посна бетонска плоча 10cm	-lean concrete slab 10cm
-тапмонски материјал 30cm	-blinding layer 30cm
-набиено тло	-compacted soil

П3	ВИНИЛЕН ПОД ВО ВЛАЖНИ ПРОСТОРИИ ЗА ДЕЦА - приземје d=15cm / VINYL FLOORING in wet areas for children - ground floor
-хетероген винилен под, d=2mm	-heterogeneous vinyl flooring d=2mm
-лепак за винилен под	-adhesive
-цементна глет-маса за нивелирање	-cement-based leveling layer
-хидроизолационен премаз - водена дисперзија на синтетички латекс и инертен агрегат	-hydroinsulation coating made of synthetic latex and inert aggregate
-цементен естрих, d=4cm	-cement screed d=4cm
-подно греење	-subfloor heating
-камена волна со густина 115-125kg/m3, d=4cm	-rock wool with density 115-125kg/m3, d=4cm
-покривна гипс плоча d=9.5mm	-covering gypsum board d=9.5mm
-камена волна со густина 115-125kg/m3, d=4cm	-rock wool with density 115-125kg/m3, d=4cm
-ПЕ - фолија 2 x 0.02 cm	-PE foil 2 x 0.02 cm
-АБ подна плоча 10cm	-RC slab floor 10cm
-двокомпонентна еластична хидроизолација на цементно-полимерна основа - 3 слоја	-elastic hydroinsulation made of cement-polymer base, three layers coating
-посна бетонска плоча 10cm	-lean concrete slab 10cm
-тапмонски материјал 30cm	-blinding layer 30cm
-набиено тло	-compacted soil

П5	ПОД ОД КЕРАМИЧКИ ПЛОЧКИ-приземје d=15cm / CERAMIC TILES FLOORING - ground floor
-керамички плочки	-ceramic tiles
-лепак за плочки	-adhesive
-цементна глет-маса за нивелирање	-cement-based leveling layer
-хидроизолационен премаз - водена дисперзија на синтетички латекс и инертен агрегат	-hydroinsulation coating made of synthetic latex and inert aggregate
-цементен естрих, d=4cm	-cement screed d=4cm
-камена волна со густина 115-125kg/m3, d=4cm	-rock wool with density 115-125kg/m3, d=4cm
-покривна гипс плоча d=9.5mm	-covering gypsum board d=9.5mm
-камена волна со густина 115-125kg/m3, d=4cm	-rock wool with density 115-125kg/m3, d=4cm
-ПЕ - фолија 2 x 0.02 cm	-PE foil 2 x 0.02 cm
-АБ подна плоча 10cm	-RC slab floor 10cm
-двокомпонентна еластична хидроизолација на цементно-полимерна основа - 3 слоја	-elastic hydroinsulation made of cement-polymer base, three layers coating
-посна бетонска плоча 10cm	-lean concrete slab 10cm
-тапмонски материјал 30cm	-blinding layer 30cm
-набиено тло	-compacted soil

ОПИС НА СИДОВИ / WALL TYPES DESCRIPTION:

S1	ФАСАДЕН СИД - суви простори / FACADE WALLS - dry areas
-дисперзија / акрилна боја	-dispersion / acrylic wall paint
-типсен глет малтер	-pre-mixed dry gypsum mortar
-фасаден термо блок 50/20/24.9cm	-facade thermal block 50/20/24.9cm
-парна брана	-moisture barrier
-лепак	-glue for rock wool
-Термоизолациона плоча од камена волна за фасада со густина 90-100 kg/m3, d=10cm, прицврстени со споји	-rock mineral wool slab with density of 90-100 kg/m3, d=10cm, fixed with screw anchors
-Малтер за армирање, мрежа од стаклени влакна, малтер за армирање	-reinforcing plaster, glass fiber wire mesh, reinforcing plaster
-основен премаз за завршен малтер	-primer for finishing plaster
-силикоски завршен пастозен малтер со самочиистичен ефект	-Silicon resin finishing plaster with self cleaning effect
S2	ФАСАДЕН СИД-влажни простори / FACADE WALLS - wet areas
-Керамички плочки	-ceramic tiles
-Лепак за плочки	-ceramic tiles adhesive
-двокомпонентна еластична хидроизолација на цементно-полимерна основа (премачување во три слоја)	-elastic hydroinsulation made of cement-polymer base, three layers coating
-Цементен малтер	-cement mortar
-фасаден термо блок 50/20/24.9cm	-facade thermal block 50/20/24.9cm
-парна брана	-moisture barrier
-лепак	-glue for rock wool
-Термоизолациона плоча од камена волна за фасада со густина 90-100 kg/m3, d=10cm, прицврстени со споји	-rock mineral wool slab with density of 90-100 kg/m3, d=10cm, fixed with screw anchors
-Малтер за армирање, мрежа од стаклени влакна, малтер за армирање	-reinforcing plaster, glass fiber wire mesh, reinforcing plaster
-основен премаз за завршен малтер	-primer for finishing plaster
-силикоски завршен пастозен малтер со самочиистичен ефект	-Silicon resin finishing plaster with self cleaning effect
S3	ФАСАДЕН СИД (вентилиран) / VENTILATED FACADE WALLS
-дисперзија / акрилна боја	-dispersion / acrylic wall paint
-типсен глет малтер	-pre-mixed dry gypsum mortar
-фасаден термо блок 50/20/24.9cm	-facade thermal block 50/20/24.9cm
-лепак	-glue for rock wool
-Термоизолациона плоча од камена волна за фасада со густина 90 kg/m3, d=10cm, прицврстени со споји	-rock mineral wool slab with density of 90 kg/m3, d=10cm, fixed with screw anchors
-паропропусна водонепропусна фолија	-water-resistant vapour-permeable membrane
-потпорна конструкција	-sub-frame
-вентилационна шупка	-ventilation cavity
-фасадни композитни плочки	-exterior composite panels
S4	ГИПСКАРТОНСКИ СИДОВИ - внатрешен сид меѓу суви простори / GYPSUM BOARD PARTITION WALL, between dry areas
-Гипс-картон плочи 2x1.25 x2.5cm (обработени со глет маса и боја)	-gypsum board 2x1.25x2.5cm (processed with plaster and paint)
-Системски профили CW100 и UW100 од челичен лим со дебелина 0.6mm	-CW100 and UW100 studs made of steel sheet 0.6mm
-камена волна со густина 30 kg/m3, d=10cm	-rock wool slab with density of 30 kg/m3, d=10cm
-гипс-картон плочи 2x1.25 x2.5cm (завршна обработка - глет маса и боја)	-gypsum board GKB (2x1.25x2.5cm) - plaster and paint coating
S5	ГИПСКАРТОНСКИ СИДОВИ - внатрешен сид меѓу суви и влажни простори / GYPSUM BOARD PARTITION WALL, between dry and wet areas
-Керамички плочки	-ceramic tiles
-Лепак за плочки	-ceramic tiles adhesive
-двокомпонентна еластична хидроизолација на цементно-полимерна основа (премачување во три слоја)	-elastic hydroinsulation made of cement-polymer base, three layers coating
-Гипс-картон водотпорни плочи 2x1.25cm	-double gypsum water-resistant board 2x1.25cm
-Системски профили CW100 и UW100 од челичен лим со дебелина 0.6mm	-CW100 and UW100 studs made of steel sheet 0.6mm
-камена волна со густина 30 kg/m3, d=10cm	-rock wool slab with density of 30 kg/m3, d=10cm
-гипс-картон плочи 2x1.25 x2.5cm (завршна обработка - глет маса и боја)	-gypsum board GKB (2x1.25x2.5cm) - plaster and paint coating
S6	ГИПСКАРТОНСКИ СИДОВИ - внатрешен сид меѓу влажни простори / GYPSUM BOARD PARTITION WALL between wet areas
-Керамички плочки	-ceramic tiles
-Лепак за плочки	-ceramic tiles adhesive
-двокомпонентна еластична хидроизолација на цементно-полимерна основа (премачување во три слоја)	-elastic hydroinsulation made of cement-polymer base, three layers coating
-Гипс-картон водотпорни плочи 2x1.25cm	-double gypsum water-resistant board 2x1.25cm
-Системски профили CW100 и UW100 од челичен лим со дебелина 0.6mm	-CW100 and UW100 studs made of steel sheet 0.6mm
-камена волна со густина 30 kg/m3, d=10cm	-rock wool slab with density of 30 kg/m3, d=10cm
-гипс-картон водотпорни плочи 2x1.25cm	-double gypsum water-resistant board 2x1.25cm
-двокомпонентна еластична хидроизолација на цементно-полимерна основа (премачување во три слоја)	-elastic hydroinsulation made of cement-polymer base, three layers coating
-Керамички плочки	-ceramic tiles
S7	ИНСТАЛАЦИОНИ СИДОВИ / PLUMBING WALL
-Гипс-картон водотпорни плочи 2x1.25cm	-double gypsum water-resistant board 2x1.25cm
-Системски профили CW75 и UW75 од челичен лим со дебелина 0.6mm	-CW75 and UW75 studs made of steel sheet 0.6mm
-камена волна со густина 30 kg/m3, d=4cm	-rock wool slab with density of 30 kg/m3, d=4cm
-Простор за инсталации - 5-20 cm	-installation pipes - 5-20 cm
-Гипс-картон плочи за уркување	-gypsum board strip
-камена волна со густина 30 kg/m3, d=4cm	-rock wool slab with density of 30 kg/m3, d=4cm
-Системски профили CW75 и UW75 од челичен лим со дебелина 0.6mm	-CW75 and UW75 studs made of steel sheet 0.6mm
-Гипс-картон водотпорни плочи 2x1.25cm	-double gypsum water-resistant board 2x1.25cm
S9	ГИПСКАРТОНСКИ СИДОВИ - противпожарен сид (W113) / GYPSUM BOARD PARTITION WALL - fire resistant wall (W113)
-Керамички плочки	-ceramic tiles
-Лепак за плочки	-ceramic tiles adhesive
-двокомпонентна еластична хидроизолација на цементно-полимерна основа (премачување во три слоја)	-elastic hydroinsulation made of cement-polymer base, three layers coating
-Гипс-картон огнотпорни плочи d=3x1.25	-gypsum fire-resistant boards 3x1.25cm
-Системски профили CW75 и UW75 од челичен лим со дебелина 0.6mm	-CW75 and UW75 studs made of steel sheet 0.6mm
-камена волна со густина 30 kg/m3, d=10cm	-rock wool slab with density of 30 kg/m3, d=10cm
-Гипс-картон огнотпорни плочи d=3x1.25	-gypsum fire-resistant boards 3x1.25cm
-завршна обработка - глет маса и боја	-plaster and paint coating
S10	ГИПСКАРТОНСКИ СИДОВИ - противпожарен сид (W113) / GYPSUM BOARD PARTITION WALL - fire resistant wall (W113)
-завршна обработка - глет маса и боја	-plaster and paint coating
-Гипс-картон огнотпорни плочи d=3x1.25	-rock wool with density 115-125kg/m3, d=4cm
-Системски профили CW75 и UW75 од челичен лим со дебелина 0.6mm	-CW75 and UW75 studs made of steel sheet 0.6mm
-камена волна со густина 30 kg/m3, d=10cm	-rock wool slab with density of 30 kg/m3, d=10cm
-Гипс-картон огнотпорни плочи d=3x1.25	-gypsum fire-resistant boards 3x1.25cm
-завршна обработка - глет маса и боја	-plaster and paint coating

ОСНОВА НА ПРВ КАТ +3.30			
ОЗНАКА	ПРОСТОРИЈА	ПОД	м²
1. 01	ХОЛ	П2	25.44
1. 02	МЛЕЧНА КУЈНА	П6	11.32
1. 03	КАНЦЕЛАРИЈА ЗА НЕГОВАТЕЛКИ	П2	17.22
1. 04	ГАРДЕРОБА СО ТРИЦАЖА	П2	14.54
1. 05	ЗАНИМАЛНА 1	П2	42.02
1. 06	САНИТАРИИ 1	П4	6.48
1. 07	ТОАЛЕТ ЗА НЕГОВАТЕЛКИ	П6	2.1
1. 08	ТРОКАДЕРО	П6	1.4
1. 09	ЗАНИМАЛНА 2	П2	40.63
1. 10	ЗАНИМАЛНА 3	П2	58.12
1. 11	ХОДНИК	П2	33.91
1. 12	СКАЛИ	П7	12.28
1. 13	УЧИЛНИЦА 1	П2	22.9
1. 14	УЧИЛНИЦА 2	П2	28.68
1. 15	УЧИЛНИЦА 3	П2	34.51
1. 16	ВЕТРОВРАН	П6	7.97
1. 17	ТОАЛЕТ	П6	3.72
1. 18	ПЕРАЛНА	П6	3.43
1. 19	МАГАЦИН	П6	6.74
1. 20	ЧАЈНА КУЈНА	П6	10.83
1. 21	ТРЕЗАРИЈА	П6	31.28
1. 22	САНИТАРИИ 1	П4	12.48
1. 23	САНИТАРИИ 2	П4	12.17
1. 24	СОБА ЗА ИЗБОЛЦИЈА	П2	6.84
1. 25	КАНЦЕЛАРИЈА	П2	10.26
1. 26	ХОДНИК	П2	40.61
ВКУПНО НЕТО ПОВРШИНА			488.88
БРУТО ПОВРШИНА			576.79

UPPER FLOOR PLAN +3.30			
ОЗНАКА	ROOM	ПОД	м²
1. 01	HALL	П2	25.44
1. 02	KITCHEN FOR THE NURSERY	П6	11.32
1. 03	OFFICE FOR NURSERY TEACHERS	П2	17.22
1. 04	CHANGING ROOM WITH TRIAGE	П2	14.54
1. 05	ACTIVITY ROOM 1	П2	42.02
1. 06	SANITARY FACILITIES 1	П4	6.48
1. 07	TOILET FOR NURSERY TEACHERS	П6	2.1
1. 08	SANITARY TROCADERO	П6	1.4
1. 09	ACTIVITY ROOM 2	П2	40.63
1. 10	ACTIVITY ROOM 3	П2	58.12
1. 11	HALLWAY	П2	33.91
1. 12	STARCASE	П7	12.28
1. 13	CLASSROOM 1	П2	22.9
1. 14	CLASSROOM 2	П2	28.68
1. 15	CLASSROOM 3	П2	34.51
1. 16	ENTRANCE HALL	П6	7.97
1. 17	TOILET	П6	3.72
1. 18	LAUNDRY ROOM	П6	3.43
1. 19	STOREROOM	П6	6.74
1. 20	KITCHEN	П6	10.83
1. 21	DINNING ROOM	П6	31.28
1. 22	SANITARY FACILITIES 1	П4	12.48
1. 23	SANITARY FACILITIES 2	П4	12.17
1. 24	ISOLATION ROOM	П2	6.84
1. 25	OFFICE	П2	10.26
1. 26	HALLWAY	П2	40.61
TOTAL NET FLOOR AREA			488.88
GROSS AREA			576.79

ЛЕГЕНДА / LEGEND

- Завршна обработка на инсталационен ѕид со плочки / ceramic tiles on plumbing wall
- Завршна обработка на инсталационен ѕид со глет+боја / final coating of plumbing wall with plaster+paint


***Успешно е означување на врати со светла широка линија - паралел конструктивна (идарска мерка)

***Doors are shown with their finished width opening dimensions. Plaster - cm - constructive dimension of parapet (from RC slab)

ОПИС НА ПОДОВИ / FLOORING TYPES DESCRIPTION:

П2 ВИНИЛЕН ПОД-кат d=15cm / VINYL FLOORING - upper floor	- хетероген викилен под, d=2mm -лепак за викилен под -самонивелирачка маса -прајмер -цементен естрих, d=4cm -подно греење -Камена волна со густина 115-125kg/m³, d=4cm -покривна гипс плоча d=9.5mm -Камена волна со густина 115-125kg/m³, d=4cm -ПЕ - фолија 2 x 0.02 cm -АБ меѓукална плоча d=18cm -машински глет малтер на база на гипс	-heterogeneous vinyl flooring d=2mm -adhesive -leveling mortar -primer -cement screed d=4cm -subfloor heating -rock wool with density 115-125kg/m³, d=4cm -covering gypsum board d=9.5mm -rock wool with density 115-125kg/m³, d=4cm -PE foil 2 x 0.02 cm -RC slab floor 18cm -pre-mixed dry gypsum mortar
П2а ВИНИЛЕН ПОД-кат d=15cm / VINYL FLOORING - upper floor	- хетероген викилен под, d=2mm -лепак за викилен под -самонивелирачка маса од сув гипсен малтер d=2mm -прајмер -цементен естрих, d=4cm -Камена волна со густина 115-125kg/m³, d=5cm -покривна гипс плоча d=9.5mm -Камена волна со густина 115-125kg/m³, d=5cm -ПЕ - фолија 2 x 0.02 cm -АБ меѓукална плоча d=18cm -глет малтер на база на гипс	-heterogeneous vinyl flooring d=2mm -adhesive -leveling dry gypsum mortar d=2mm -primer -cement screed d=4cm -rock wool with density 115-125kg/m³, d=5cm -covering gypsum board d=9.5mm -rock wool with density 115-125kg/m³, d=5cm -PE foil 2 x 0.02 cm -RC slab floor 18cm -pre-mixed dry gypsum mortar
П4 ВИНИЛЕН ПОД ВО ВЛАЖНИ ПРОСТОРИИ ЗА ДЕЦА - кат d=15cm / VINYL FLOORING in wet areas for children - upper floor	- хетероген викилен под d=2mm -лепак за викилен под -цементна глет-маса за нивелирање -хидроизолационен премаз - водена дисперзија на синтетички латекс и инертен агрегат -цементен естрих, d=4cm -подно греење -Камена волна со густина 115-125kg/m³, d=4cm -покривна гипс плоча d=9.5mm -Камена волна со густина 115-125kg/m³, d=4cm -ПЕ - фолија 2 x 0.02 cm -АБ меѓукална плоча 18cm -машински глет малтер на база на гипс	-heterogeneous vinyl flooring d=2mm -adhesive -cement-based leveling layer -hydroinsulation coating made of synthetic latex and inert aggregate -cement screed d=4cm -subfloor heating -rock wool with density 115-125kg/m³, d=4cm -covering gypsum board d=9.5mm -rock wool with density 115-125kg/m³, d=4cm -PE foil 2 x 0.02 cm -RC slab floor 18cm -pre-mixed dry gypsum mortar
П6 ПОД ОД КЕРАМИЧКИ ПЛОЧКИ-кат d=15cm / CERAMIC TILES FLOORING - upper floor	-керамички плочки -лепак за плочки -цементна глет-маса за нивелирање -хидроизолационен премаз - водена дисперзија на синтетички латекс и инертен агрегат -цементен естрих, d=4cm -подно греење -Камена волна со густина 115-125kg/m³, d=4cm -покривна гипс плоча d=9.5mm -Камена волна со густина 115-125kg/m³, d=4cm -ПЕ - фолија 2 x 0.02 cm -АБ меѓукална плоча 18cm -машински глет малтер на база на гипс	-ceramic tiles -adhesive -Hydroinsulation coating made of synthetic latex and inert aggregate -cement-based leveling layer -cement screed d=4cm -subfloor heating -rock wool with density 115-125kg/m³, d=4cm -covering gypsum board d=9.5mm -rock wool with density 115-125kg/m³, d=4cm -PE foil 2 x 0.02 cm -RC slab floor 18cm -pre-mixed dry gypsum mortar
П6-а ПОД ОД КЕРАМИЧКИ ПЛОЧКИ-кат d=15cm / CERAMIC TILES FLOORING - upper floor	-керамички плочки -лепак за плочки -цементна глет-маса за нивелирање -хидроизолационен премаз - водена дисперзија на синтетички латекс и инертен агрегат -цементен естрих, d=4cm -Камена волна со густина 115-125kg/m³, d=4cm -покривна гипс плоча d=9.5mm -Камена волна со густина 115-125kg/m³, d=4cm -ПЕ - фолија 2 x 0.02 cm -АБ меѓукална плоча 18cm -машински глет малтер на база на гипс	-ceramic tiles -adhesive -Hydroinsulation coating made of synthetic latex and inert aggregate -cement-based leveling layer -cement screed d=4cm -subfloor heating -rock wool with density 115-125kg/m³, d=4cm -covering gypsum board d=9.5mm -rock wool with density 115-125kg/m³, d=4cm -PE foil 2 x 0.02 cm -RC slab floor 18cm -pre-mixed dry gypsum mortar
П8 ЗЕЛЕН РАМЕН КРОВ d=37cm / FLAT GREEN ROOF	-слој со ниска вегетација / Sedum -слој со заштитен естрих, d=10cm -Филтер мембрана - еластичност од полипропилен дренажен слој -дрвокомпозитна еластична хидроизолација на цементно-полимерна основа - 3 слоја -бетон на плоча d=20cm -бетонска водонепропусна работна мембрана од полипропилен -Камена волна со густина 115-125kg/m³, d=3x5cm -парна брана -дрвокомпозитна еластична хидроизолација на цементно-полимерна основа - 3 слоја -АБ плоча 18cm -машински глет малтер на база на гипс	-low-vice vegetation layer / 'sedum' -soil substrate layer, d=10mm -filter sheet - geotextile made of polypropylene drainage layer -elastic hydroinsulation made of cement-polymer base, three layers coating -concrete screed d=20cm -water-resistant vapour-permeable polypropylene sheet -rock wool with density 115-125kg/m³, d=3x5cm -moisture barrier -elastic hydroinsulation made of cement-polymer base, three layers coating -RC slab floor 18cm -pre-mixed dry gypsum mortar
П14 ПОД ПРЕД ВЛЕЗ ВО ДНЕВЕН ЦЕНТАР d=10cm / ENTRANCE FLOOR TO DAYCARE CENTRE	-плочки од индустријски гранит -лепак за плочки -дрвокомпозитна еластична хидроизолација на цементно-полимерна основа - 3 слоја -цементна козутна d=4cm -термоизолациона плоча од екструдирани полистирен XPS, d=5cm -ПЕ фолија -АБ плоча -Термоизолациона плоча од камена волна за фасада со густина 90-100 kg/m³, d=10cm; приклучени со скопи -Малтер за армирање, мрежа од стаклени влакна, малтер за армирање -основен премаз за завршен малтер -силикоски завршен пастозен малтер со самонистички ефект	-industrial granite tiles -adhesive -elastic hydroinsulation made of cement-polymer base, three layers coating -cement screed d=4cm -extruded polystyrene slab XPS, 5cm -PE foil 2 x 0.02 cm -RC slab / stairs -rock mineral wool slab with density of 90-100 kg/m³, d=10cm; fixed with screw anchors -reinforcing plaster, glass fiber wire mesh, reinforcing plaster -primer for finishing plaster -Silicon resin finishing plaster with self cleaning effect

ОПИС НА КРОВ

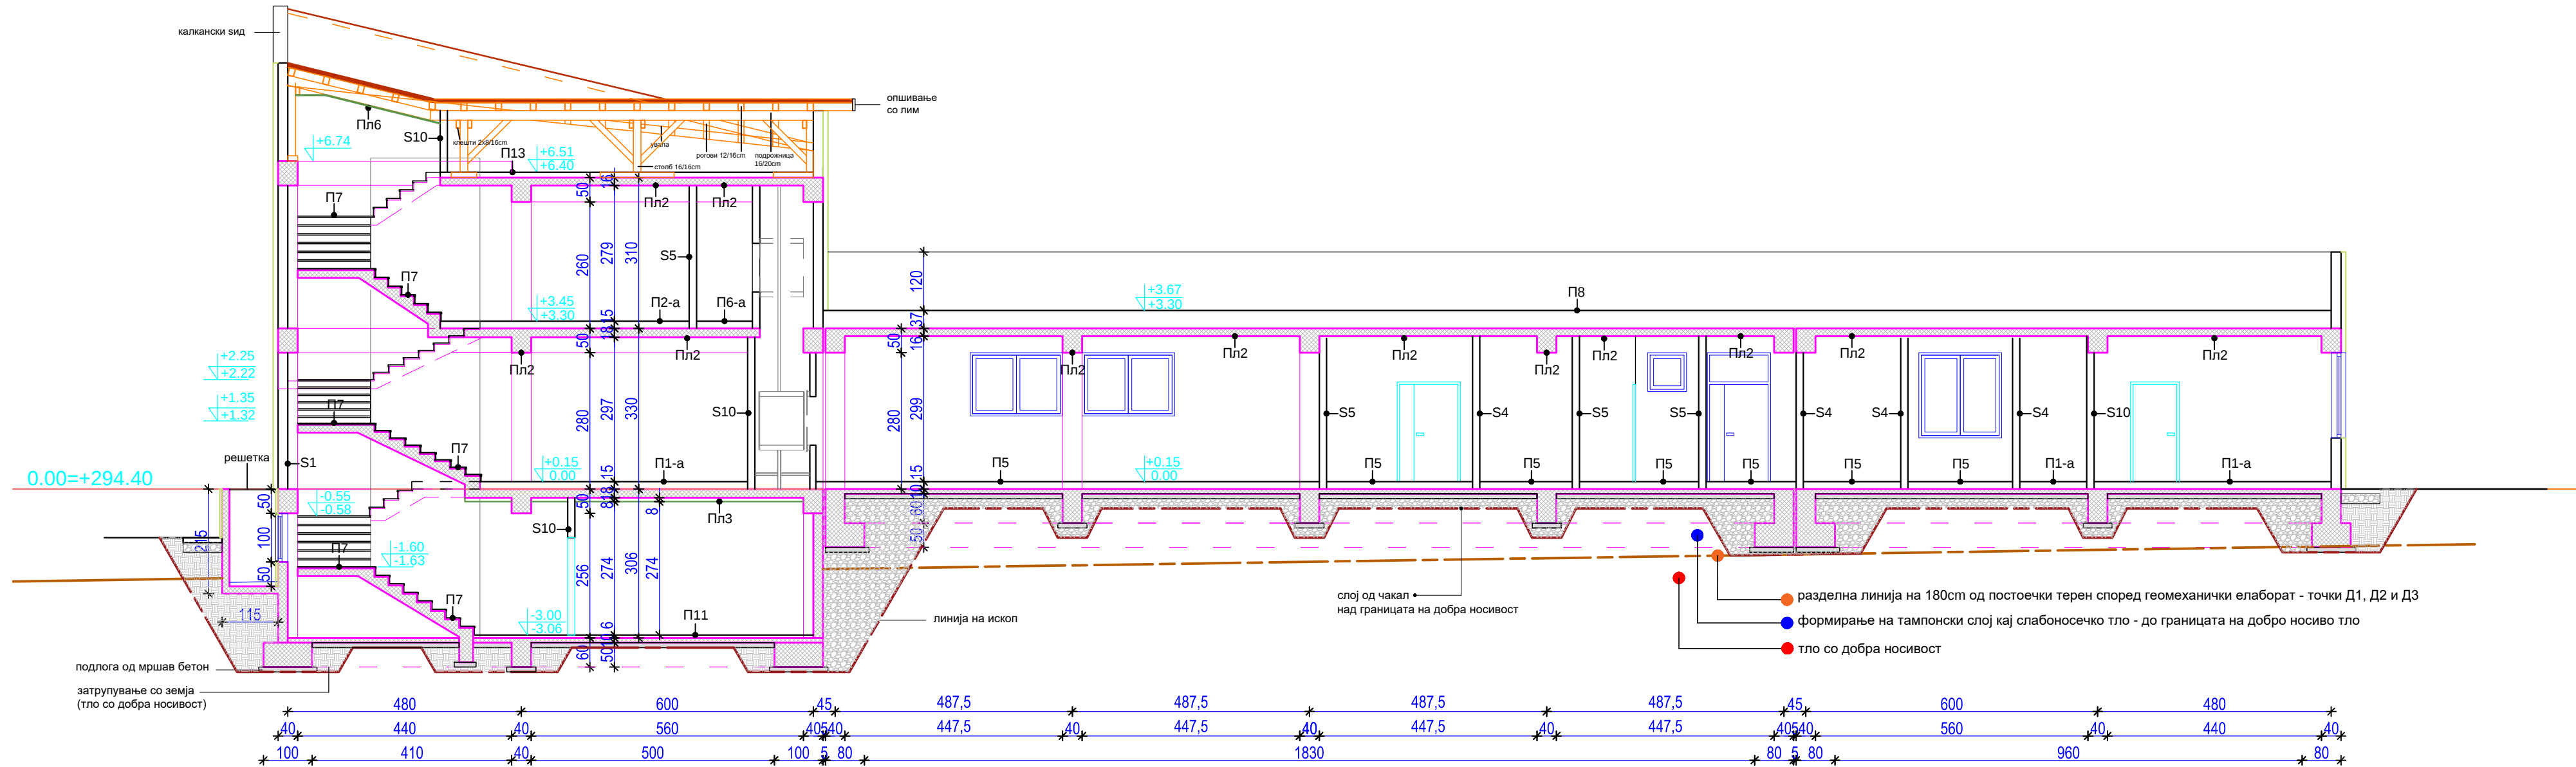

ОПИС НА ПОДОВИ / FLOORING TYPES DESCRIPTION:

П1а ВИНИЛЕН ПОД-приземје d=15cm / VINYL FLOORING - ground floor	
-хетероген винилен под, d=2mm -лепак за винилен под -самонивелирачка маса -прајмер -цементен естрих, d=4cm -Камена волна со густина 115-125kg/m3, d=5cm -покривна гипс плоча d=9.5mm -Камена волна со густина 115-125kg/m3, d=5cm -ПЕ - фолија 2 x 0.02 cm -АБ подна плоча 10cm -двокомпонентна еластична хидроизолација на цементно-полимерна основа - 3 слоја -посна бетонска плоча 10cm -тампонски материјал 30cm -набиено тло	-heterogeneous vinyl flooring d=2mm -adhesive -levelling mortar -primer -cement screed d=4cm -rock wool with density 115-125kg/m3, d=5cm -covering gypsum board d=9.5mm -rock wool with density 115-125kg/m3, d=5cm -PE foil 2 x 0.02 cm -RC slab floor 10cm -elastic hydroinsulation made of cement-polymer base, three layers coating -lean concrete slab 10cm -blinding layer 30cm -compacted soil
П2а ВИНИЛЕН ПОД-кат d=15cm / VINYL FLOORING - upper floor	
-хетероген винилен под, d=2mm -лепак за винилен под -самонивелирачка маса од сув гипсен малтер d=2mm -прајмер -цементен естрих, d=4cm -Камена волна со густина 115-125kg/m3, d=5cm -покривна гипс плоча d=9.5mm -Камена волна со густина 115-125kg/m3, d=5cm -ПЕ - фолија 2 x 0.02 cm -АБ меѓукатна плоча d=18cm -глет малтер на база на гипс	-heterogeneous vinyl flooring d=2mm -adhesive -levelling dry gypsum mortar d=2mm -primer -cement screed d=4cm -rock wool with density 115-125kg/m3, d=5cm -covering gypsum board d=9.5mm -rock wool with density 115-125kg/m3, d=5cm -PE foil 2 x 0.02 cm -RC slab floor 18cm -pre-mixed dry gypsum mortar
П5 ПОД ОД КЕРАМИЧКИ ПЛОЧКИ-приземје d=15cm / CERAMIC TILES FLOORING - ground floor	
-керамички плочки -лепак за плочки -цементна глет-маса за нивелирање хидроизолационен премаз - водена дисперзија на синтетички латекс и инертен агрегат -цементен естрих, d=4cm -Камена волна со густина 115-125kg/m3, d=4cm -покривна гипс плоча d=9.5mm -Камена волна со густина 115-125kg/m3, d=4cm -ПЕ - фолија 2 x 0.02 cm -АБ подна плоча 10cm -двокомпонентна еластична хидроизолација на цементно-полимерна основа - 3 слоја -посна бетонска плоча 10cm -тампонски материјал 30cm -набиено тло	-ceramic tiles -adhesive -cement-based leveling layer -Hydroinsulation coating made of syntetic latex and inert aggregate -cement screed d=4cm -rock wool with density 115-125kg/m3, d=4cm -covering gypsum board d=9.5mm -rock wool with density 115-125kg/m3, d=4cm -PE foil 2 x 0.02 cm -RC slab floor 10cm -elastic hydroinsulation made of cement-polymer base, three layers coating -lean concrete slab 10cm -blinding layer 30cm -compacted soil
П6-а ПОД ОД КЕРАМИЧКИ ПЛОЧКИ-кат d=15cm / CERAMIC TILES FLOORING - upper floor	
-керамички плочки -лепак за плочки -цементна глет-маса за нивелирање хидроизолационен премаз - водена дисперзија на синтетички латекс и инертен агрегат -цементен естрих, d=4cm -Камена волна со густина 115-125kg/m3, d=4cm -покривна гипс плоча d=9.5mm -Камена волна со густина 115-125kg/m3, d=4cm -ПЕ - фолија 2 x 0.02 cm -АБ подна плоча 10cm -двокомпонентна еластична хидроизолација на цементно-полимерна основа - 3 слоја -посна бетонска плоча 18cm -машички глет малтер на база на гипс	-ceramic tiles -adhesive -hydroinsulation coating made of syntetic latex and inert aggregate -cement-based leveling layer -cement screed d=4cm -rock wool with density 115-125kg/m3, d=4cm -covering gypsum board d=9.5mm -rock wool with density 115-125kg/m3, d=4cm -PE foil 2 x 0.02 cm -RC slab floor 10cm -elastic hydroinsulation made of cement-polymer base, three layers coating -lean concrete slab 18cm -pre-mixed dry gypsum mortar
П7 ПОД НА КАЛИ И ПОДЕСТИ d=3cm / CERAMIC (GRANITE) TILES FLOORING - staircase	
-гранитни / керамички плочки -лепак за плочки -АБ скали	-granite / ceramic tiles -adhesive -RC stairs
П13 ПОД ВО ПОТКРОВЈЕ d=11cm / ROOF FLOOR	
-Парна брана -Камена волна со густина 115-125kg/m3, d=10cm -паропропусна водонепропусна фолија -АБ плоча 16cm -машички глет малтер на база на гипс	-moisture barrier -rock wool with density 115-125kg/m3, d=10cm -vapour permeable, water-resistant foil -RC slab floor 16cm -pre-mixed dry gypsum mortar

П8ЗЕЛЕН РАМЕН КРОВ d=37cm / FLAT GREEN ROOF

-слој со ниска вегетација / 'Sedum' -слој со земјан супстрат, d=60mm -Филтер мембрана - геотекстил од полипропилен -дренажен слој -двокомпонентна еластична хидроизолација на цементно-полимерна основа - 3 слоја -бетон за пад d=8-10cm -паропропусна водонепропусна разделна мембрана од полипропилен -Камена волна со густина 115-125kg/m3, d=3x5cm -парна брана -двокомпонентна еластична хидроизолација на цементно-полимерна основа - 3 слоја -АБ плоча 18cm -машички глет малтер на база на гипс	-low-rise vegetation layer / 'sedum' -soil substrate layer, d=60mm -filter sheet - geotextile made of polypropylene -drainage layer -elastic hydroinsulation made of cement-polymer base, three layers coating -concrete screed d=8-10cm -water-resistant vapour-permeable polypropylene sheet -rock wool with density 115-125kg/m3, d=3x5cm -moisture barrier -elastic hydroinsulation made of cement-polymer base, three layers coating -RC slab floor 18cm -pre-mixed dry gypsum mortar
---	--

П11ПОД ОД КЕРАМИЧКИ ПЛОЧКИ-подрум d=6cm / CERAMIC TILES FLOORING - basement

-керамички плочки -цементна кошулка -ПЕ - фолија 2 x 0.02 cm -АБ подна плоча 10cm -двокомпонентна еластична хидроизолација на цементно-полимерна основа - 3 слоја -посна бетонска плоча 10cm -тампонски материјал 30cm -набиено тло	-ceramic tiles -cement screed -PE foil 2 x 0.02 cm -RC slab floor 10cm -elastic hydroinsulation made of cement-polymer base, three layers coating -lean concrete slab 10cm -blinding layer 30cm -compacted soil
---	---

ОПИС НА СИДОВИ / WALL TYPES DESCRIPTION:

С1ФАСАДЕН СИД - суви простории / FACADE WALLS - dry areas

-дисперзна / акрилна боја -гипсен глет малтер -фасаден термо блок 50/20/24.9cm -парна брана -лепак -Термоизолациона плоча од камена волна за фасада со густина 90-100 kg/m3, d=10cm; прицврстени со спојки -Малтер за армирање, мрежа од стаклени влакна, малтер за армирање -основен премаз за завршен малтер -силиконски завршен пастозен малтер со самочиштен ефект	-dispersion / acrylic wall paint -pre-mixed dry gypsum mortar -facade thermal block 50/20/24.9cm -moisture barrier -glue for rock wool -rock mineral wool slab with density of 90-100 kg/m3, d=10cm; fixed with screw anchors -reinforcing plaster, glass fiber wire mesh, reinforcing plaster -primer for finishing plaster -Silicon resin finishing plaster with self cleaning effect
--	---

С4ГИПСКАРТОНСКИ СИДОВИ - внатрешен сид меѓу суви простории / GYPSUM BOARD PARTITION WALL between dry areas

-Гипс-картон плочи 2x1.25 =2.5cm (обработени со глет маса и боја) -Системски профили CW100 и UW100 од челичен лим со дебелина 0.6mm -камена волна со густина 30 kg/m3, d=10cm -Гипс-картон плочи 2x1.25 =2.5cm (завршна обработка - глет маса и боја)	-plaster and paint coating -double gypsum board 2x1.25cm -CW100 and UW100 studs made of steel sheet 0.6mm -rock wool slab with density of 30 kg/m3, d=10cm -double gypsum board GKB (2x1.25cm) -plaster and paint coating
---	---

С5ГИПСКАРТОНСКИ СИДОВИ - внатрешен сид меѓу суви и влажни простории / GYPSUM BOARD PARTITION WALL between dry and wet areas

-Керамички плочки -Лепак за плочки -двокомпонентна еластична хидроизолација на цементно-полимерна основа (премачкување во три слоја) -Гипс-картон водоотпорни плочи 2x1.25cm -Системски профили CW100 и UW100 од челичен лим со дебелина 0.6mm -камена волна со густина 30 kg/m3, d=10cm -Гипс-картон плочи 2x1.25 =2.5cm (завршна обработка - глет маса и боја)	-ceramic tiles -ceramic tiles adhesive -elastic hydroinsulation made of cement-polymer base, three layers coating -double gypsum water-resistant board 2x1.25cm -CW100 and UW100 studs made of steel sheet 0.6mm -rock wool slab with density of 30 kg/m3, d=10cm -double gypsum board GKB (2x1.25cm) -plaster and paint coating
--	--

С10ГИПСКАРТОНСКИ СИДОВИ - противпожарен сид (W113) / GYPSUM BOARD PARTITION WALL - fire resistant wall (W113)

-завршна обработка - глет маса и боја -Гипс-картон огноотпорни плочи d=3x1.25 -Системски профили CW75 и UW75 од челичен лим со дебелина 0.6mm -камена волна со густина 30 kg/m3, d=10cm -Гипс-картон огноотпорни плочи d=3x1.25 -завршна обработка - глет маса и боја	-plaster and paint coating -gypsum fire-resistant boards 3x1.25cm -CW75 and UW75 studs made of steel sheet 0.6mm -rock wool slab with density of 30 kg/m3, d=10cm -gypsum fire-resistant boards 3x1.25cm -plaster and paint coating
---	---

С12ПОДРУМСКИ СИД / BASEMENT WALL

-АБ платно -термоизолациона плоча XPS, d=5cm	-RC fabric -extruded polystyrene slab XPS, 5cm
--	--

