

CONSULTORES

CIVTHEN SRL

CARLOS FELIPE TAVERAS THEN

Analista
Codigo: 1472
Av. George Washington 15, Alameda Inter. Torre Villa Marbella
Santiago, Chile
Zona Universitaria, Santo Domingo D.N.
Tel: +56 2 2222 2222
Email: carlos.then@civilthen.com

ABRA CARLOS TAVERAS
Código: 1472

DISEÑO ARCHITECTURAL
Código: 1472

DISEÑO ELECTRICO
Código: 1472

DISEÑO SANITARIO
Código: 1472

REFERENCIA

PLANTA ARQ-DIMENSIONADA

PROPIETARIO

TRIBUNAL CONSTITUCIONAL

PROYECTO

STAND FERIA DEL LIBRO
2018

Escala
Aprobado en Probar
08-01-2018

Clave
EST 1


Arq 1

Hoja No.
8

A.C.T.L. No. Proyecto


J.G.V.A. Autor

Fecha

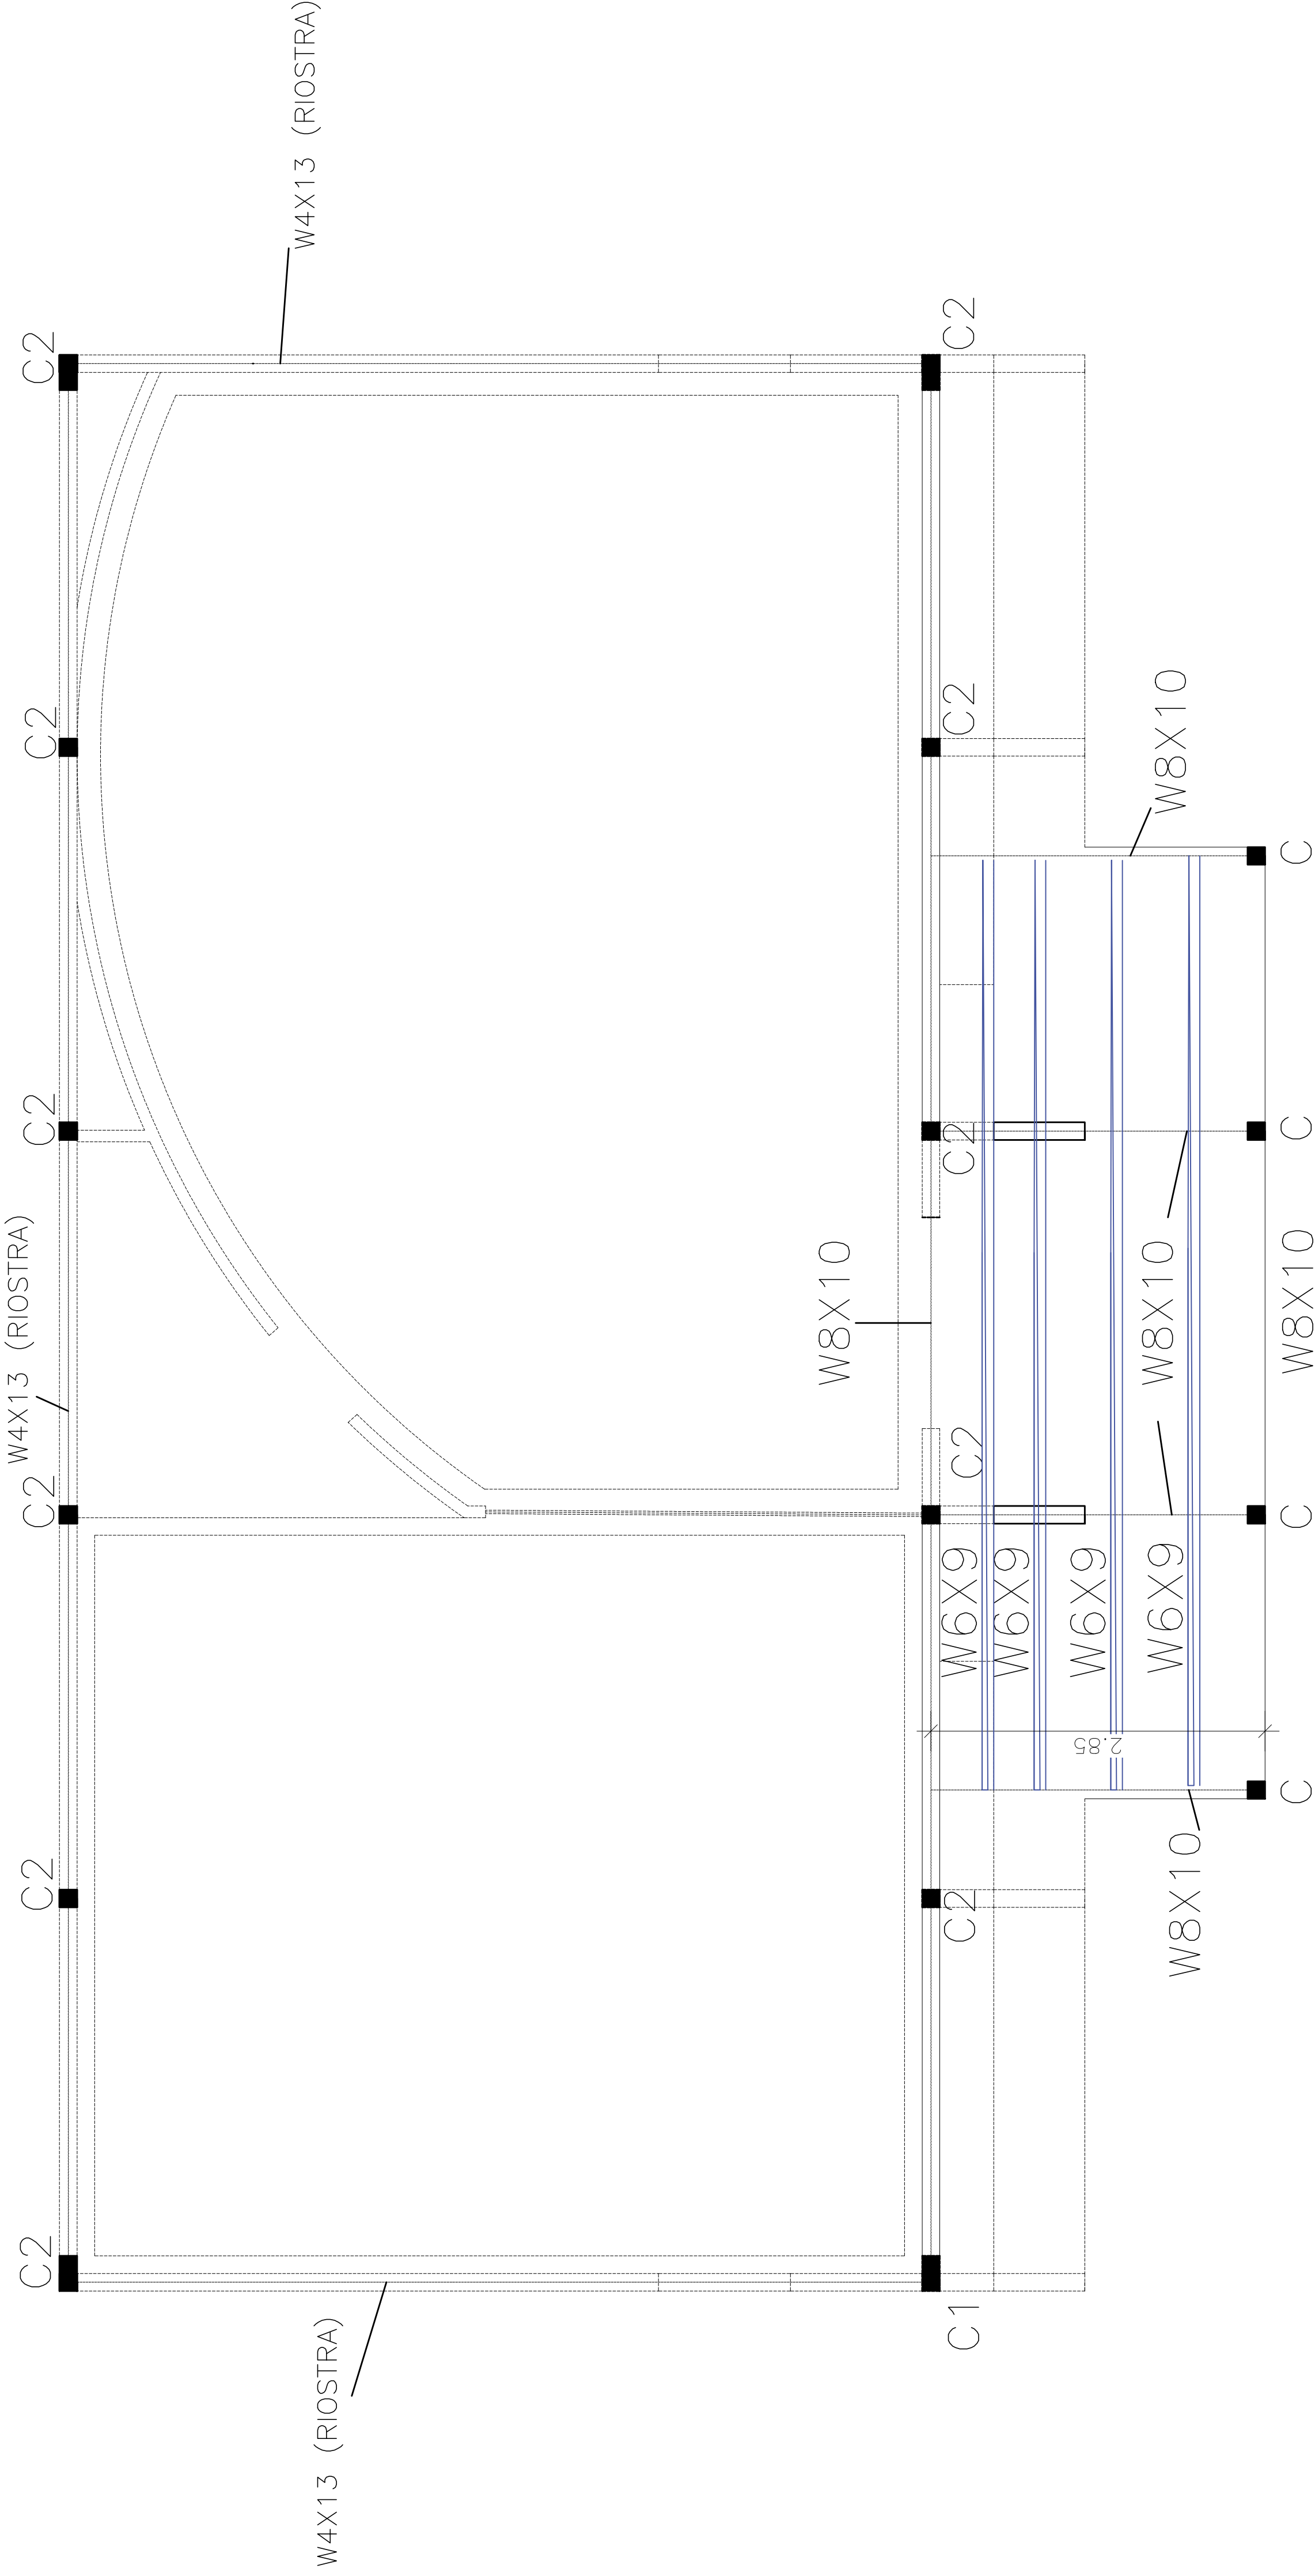

PLANTA DEL PRIMER NIVEL INFERIOR

ESC. 1:50

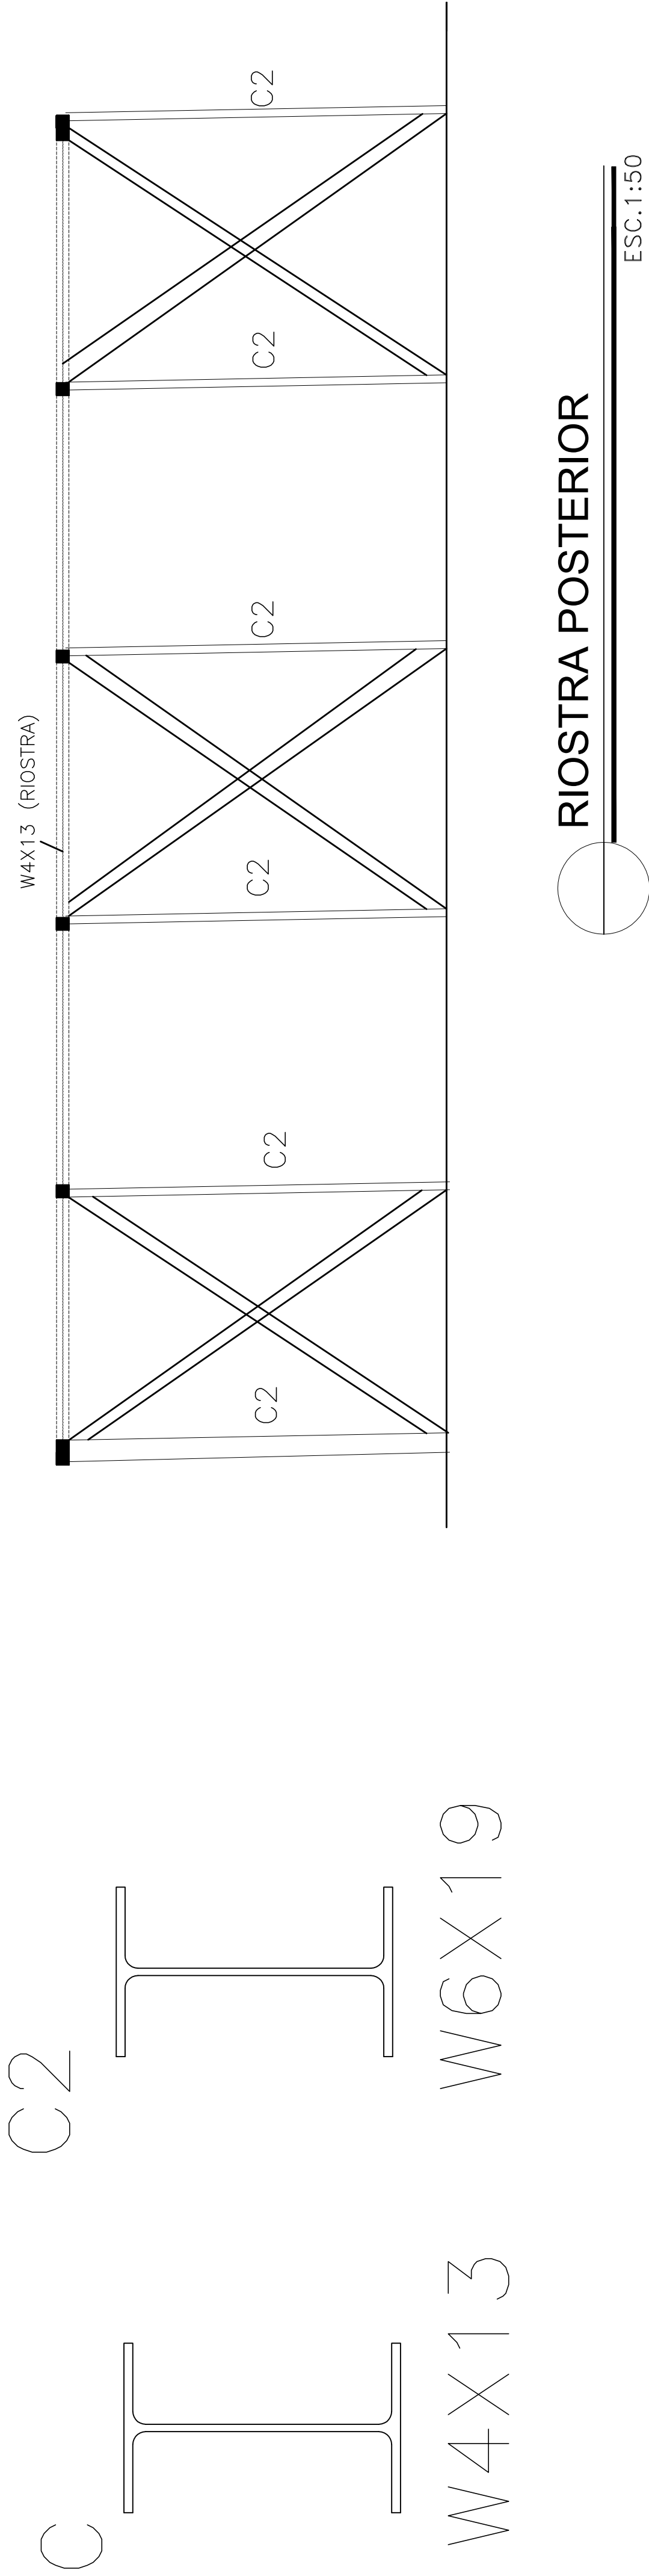

RIOSTRA POSTERIOR

ESC. 1:50