


niveau K:		
offentligt areal:	1407m²	
kælderareal:		4913m²
niveau K total:		6320 m²
niveau 0:	5148m²	
niveau 1:	4292m²	
niveau 2:	4293m²	
niveau 3:	4292m²	
niveau 4:	4293m²	
niveau 5:	4292m²	
TOTAL FN:	28.017m²	
TOTAL:		32.930m²

PROJEKTFORSLAG

REV.D					
REV.C					
REV.B					
REV.A					
Udgave	Betegnelse/Revision		Dato	Udført	Kontrol
			Telefon	web	Godkendt
					Sagsnr.
●	ARKITEKT	3XN A/S - STRANDGADE 73 - 1401 KØBENHAVN K	7026 2648	www.3xn.com	77099
○	INGENIØR	ORBICON / LEIF HANSEN - LAUTRUPVANG 4B - 2750 BALLERUP	4485 8687	www.leifhansen.dk	50023702
○	LANDSKAB	SCHØNHERR LANDSKAB -GL. KONGEVEJ 3E - 1610 KØBENHAVN V	3318 6180	www.schonherr.dk	09-078

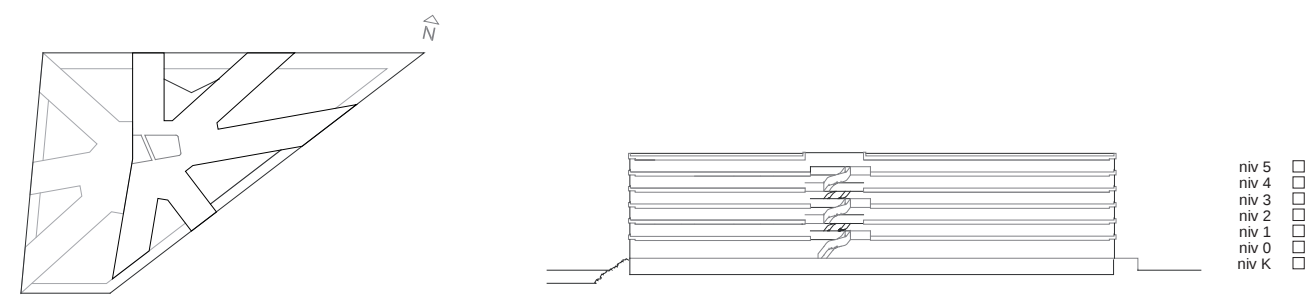


Sag:	FN-BYEN	Sag nr.:	77099
		Dato:	2010.03.15
Emne:	Arealskema	Tegn nr.:	
		Rev.:	

Cad File:		Udf.:	GRK	Kont.:	PEF	Godk.:	BBL	Mål:	MÅLFORHOLD	FORMAT
-----------	--	-------	-----	--------	-----	--------	-----	------	------------	--------

FN-BYEN



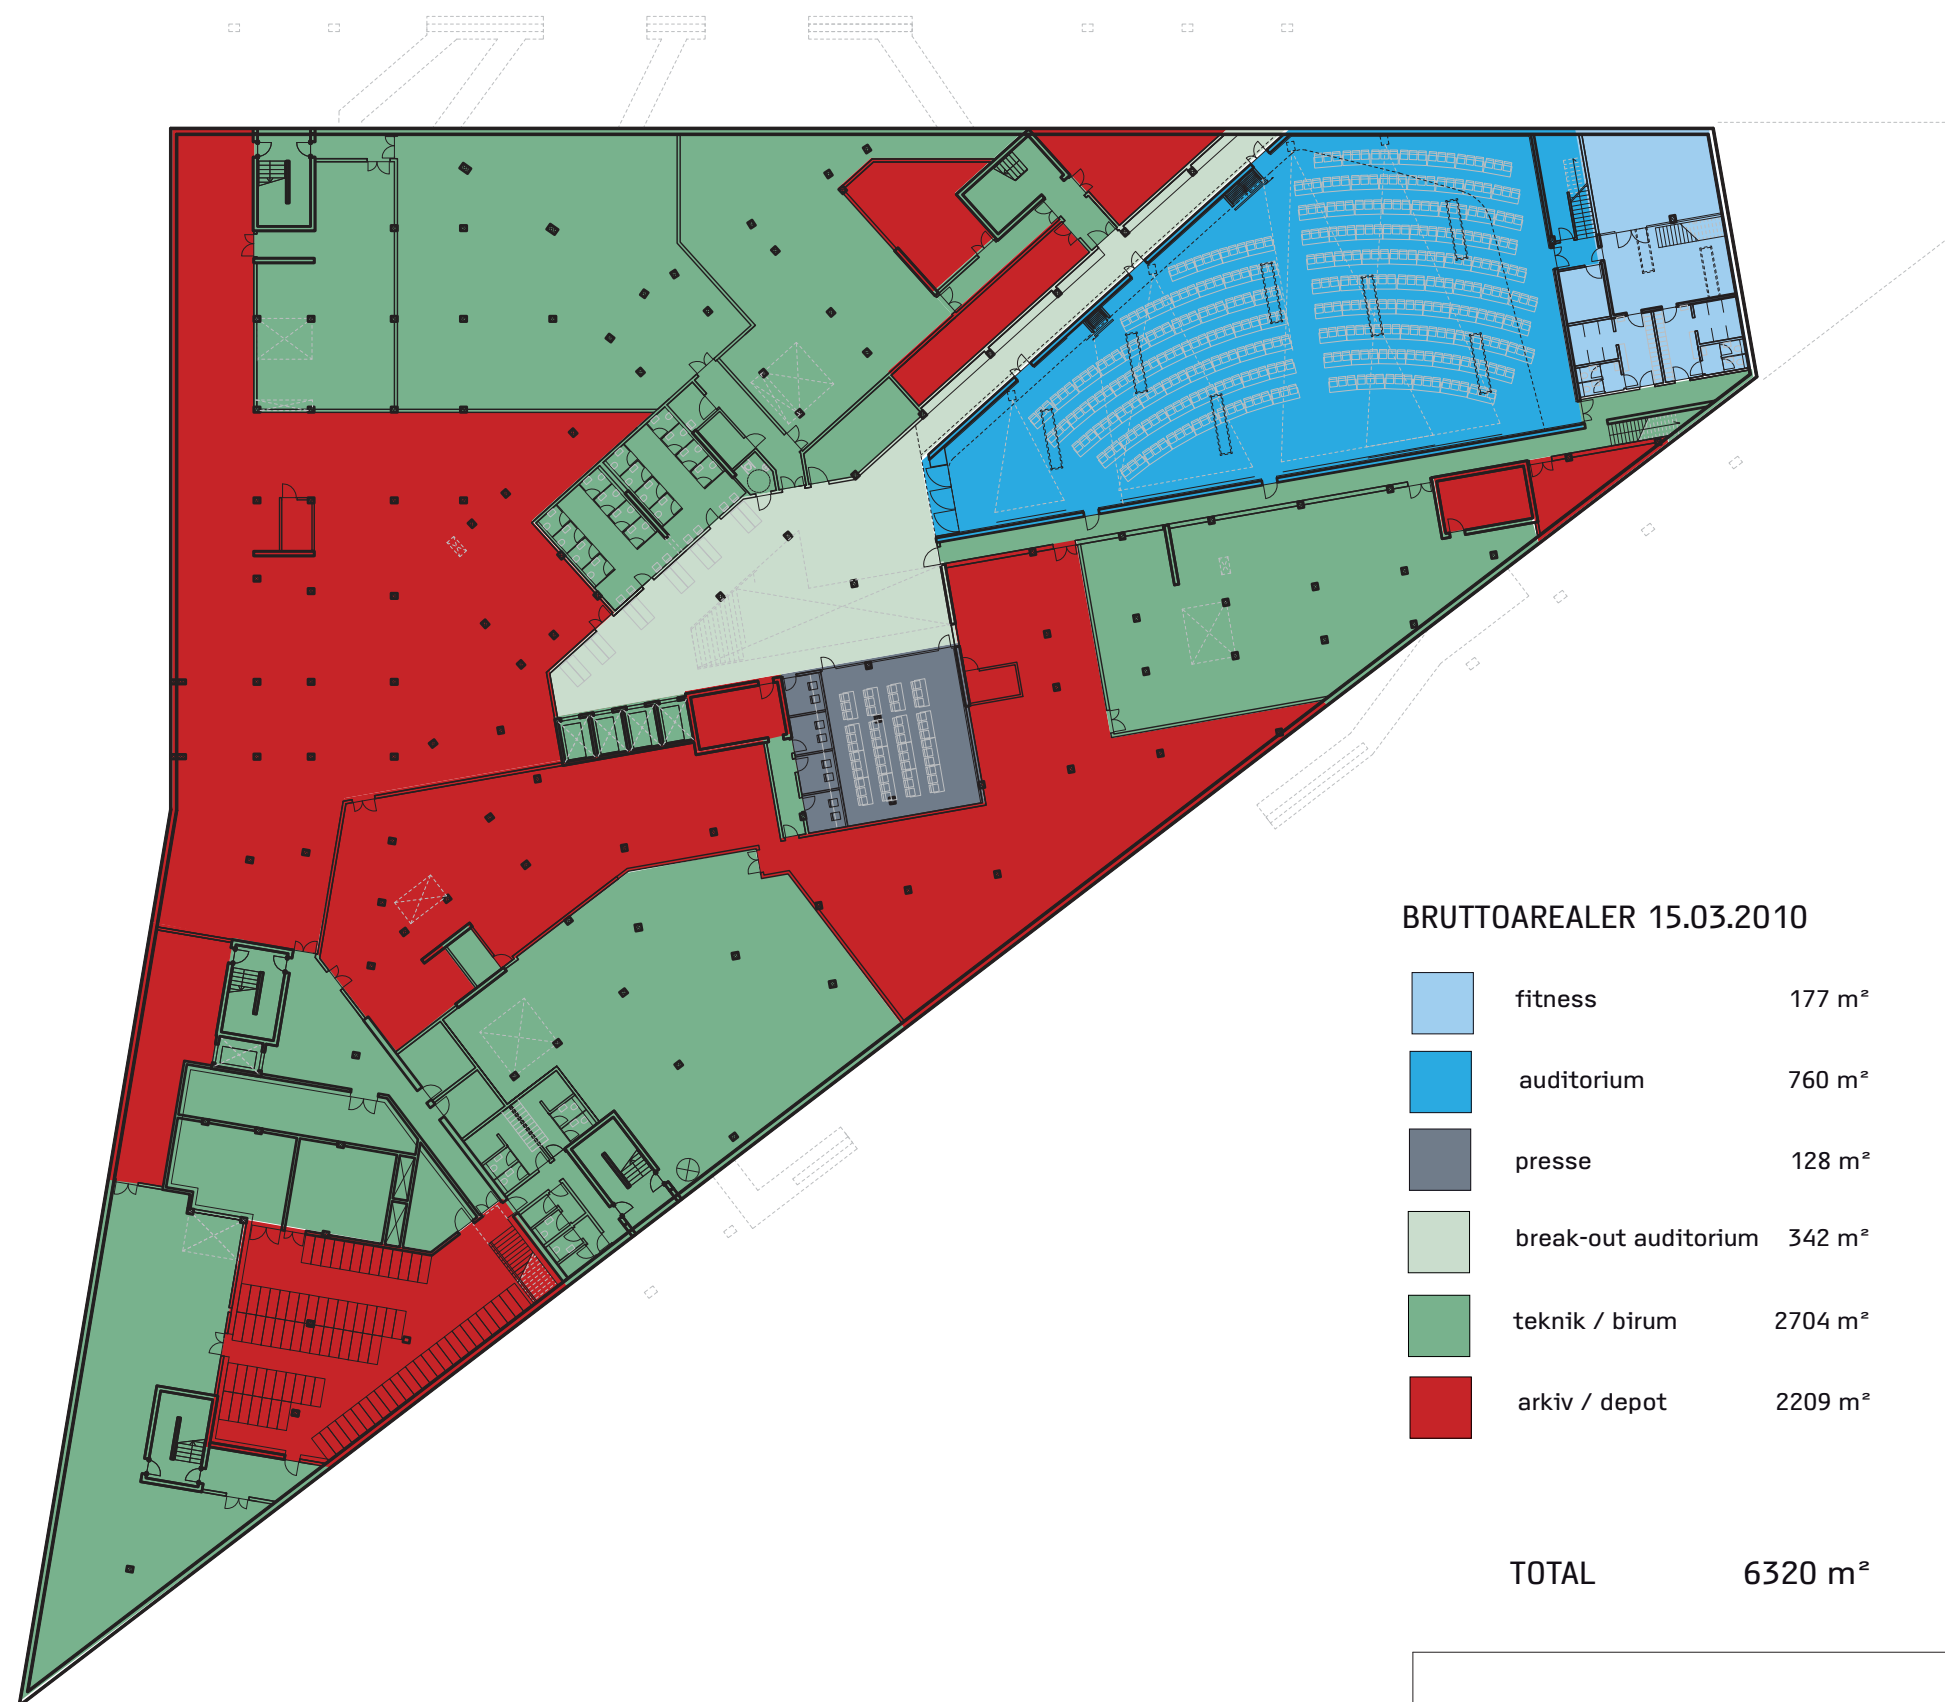

BRUTTOAREALER 15.03.2010

	fitness	177 m ²
	auditorium	760 m ²
	presse	128 m ²
	break-out auditorium	342 m ²
	teknik / birum	2704 m ²
	arkiv / depot	2209 m ²

TOTAL 6320 m²

FN-byen
77099
Bygherre: By & Havn



niveau K

mål 1:500

Strandgade 73
DK-1401 København K
Denmark



BRUTTOAREALER 15.03.2010

	fitness	425 m ²
	kantine	963 m ²
	mødelokaler	999 m ²
	lobby	1264 m ²
	birum	635 m ²
	post / tryk /security	497 m ²
	køkken	365 m ²

TOTAL 5148 m²

FN-byen
77099
Bygherre: By & Havn



Niveau 0

mål 1:500

Kystvejen 17
DK-8000 Århus C
Denmark



BRUTTOAREALER 15.03.2010

	storrumskontor	1226m²
	1 - 3pers kontor	1022m²
	mødelokaler	311m²
	gange	876m²
	birum	765m²
	arkiv	92m²

TOTAL 4292m2


FN-byen
77099
Bygherre: By & Havn



Niveau 1

mål 1:500

Kystvejen 17
DK-8000 Århus C
Denmark

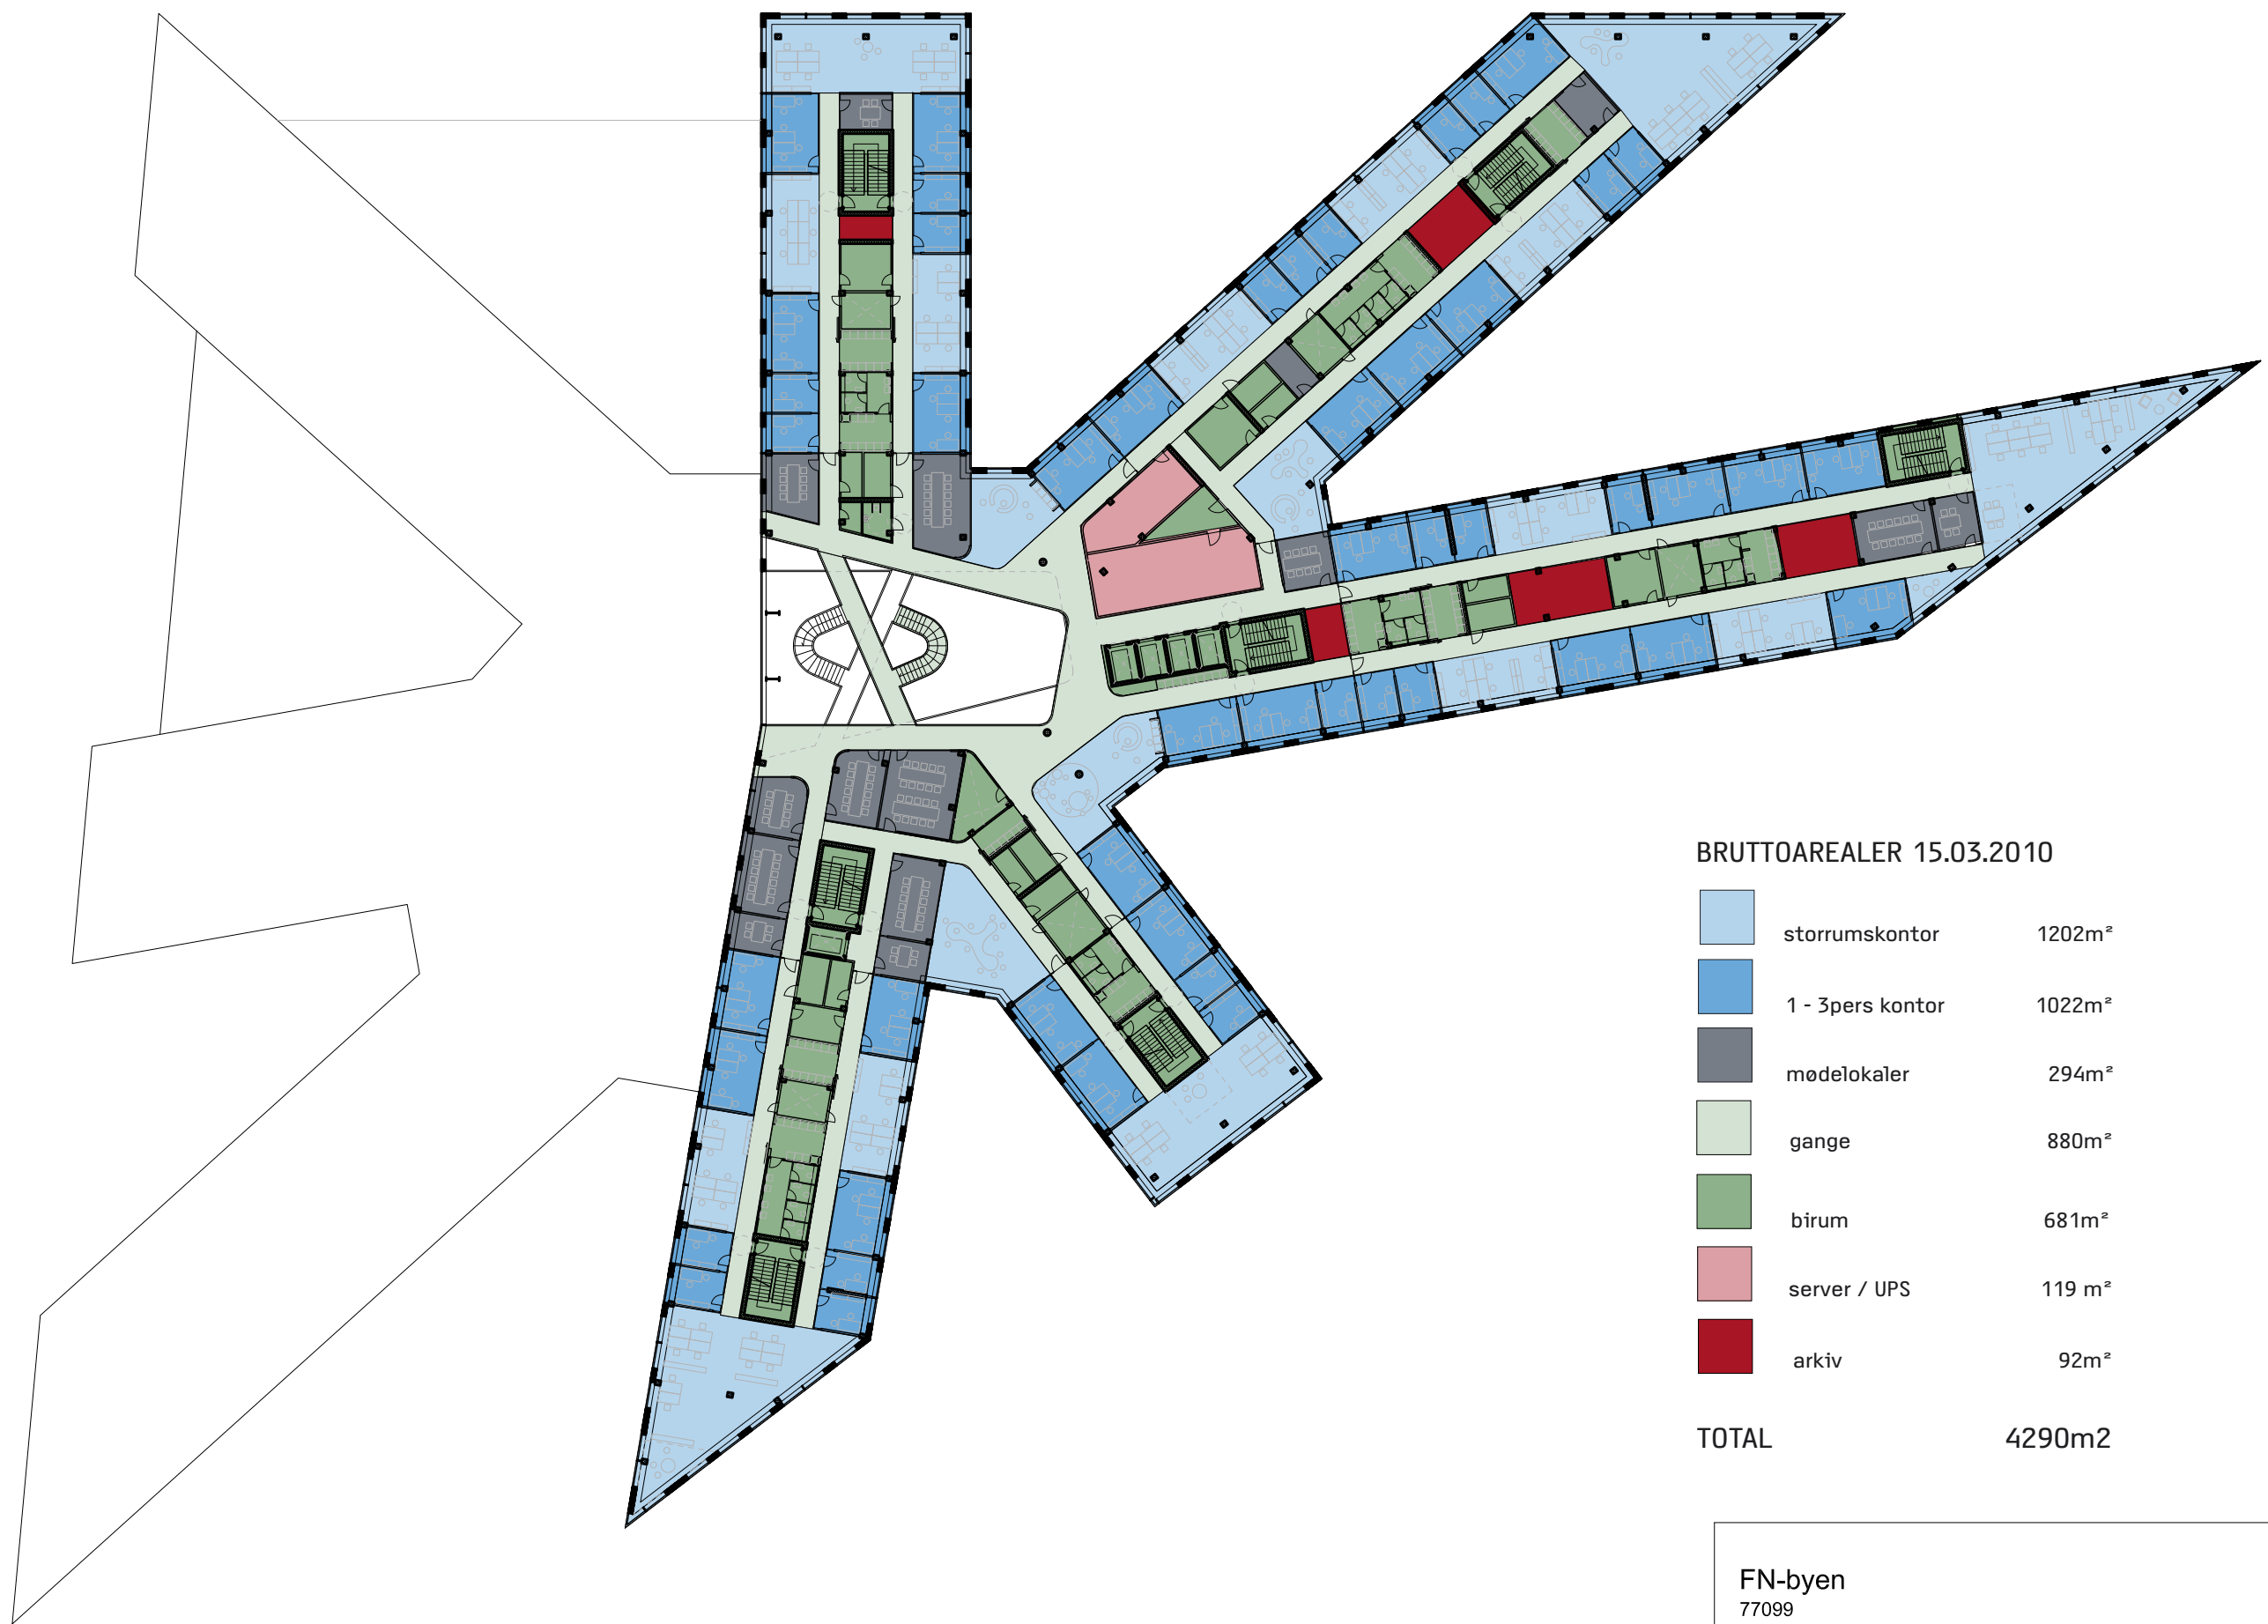

BRUTTOAREALER 15.03.2010

	storrumskontor	1202m ²
	1 - 3pers kontor	1022m ²
	mødelokaler	294m ²
	gange	880m ²
	bîrum	681m ²
	server / UPS	119 m ²
	arkiv	92m ²

TOTAL 4290m2


FN-byen
77099
Bygherre: By & Havn



niveau 2

1:500

Kystvejen 17
DK-8000 Århus C
Denmark

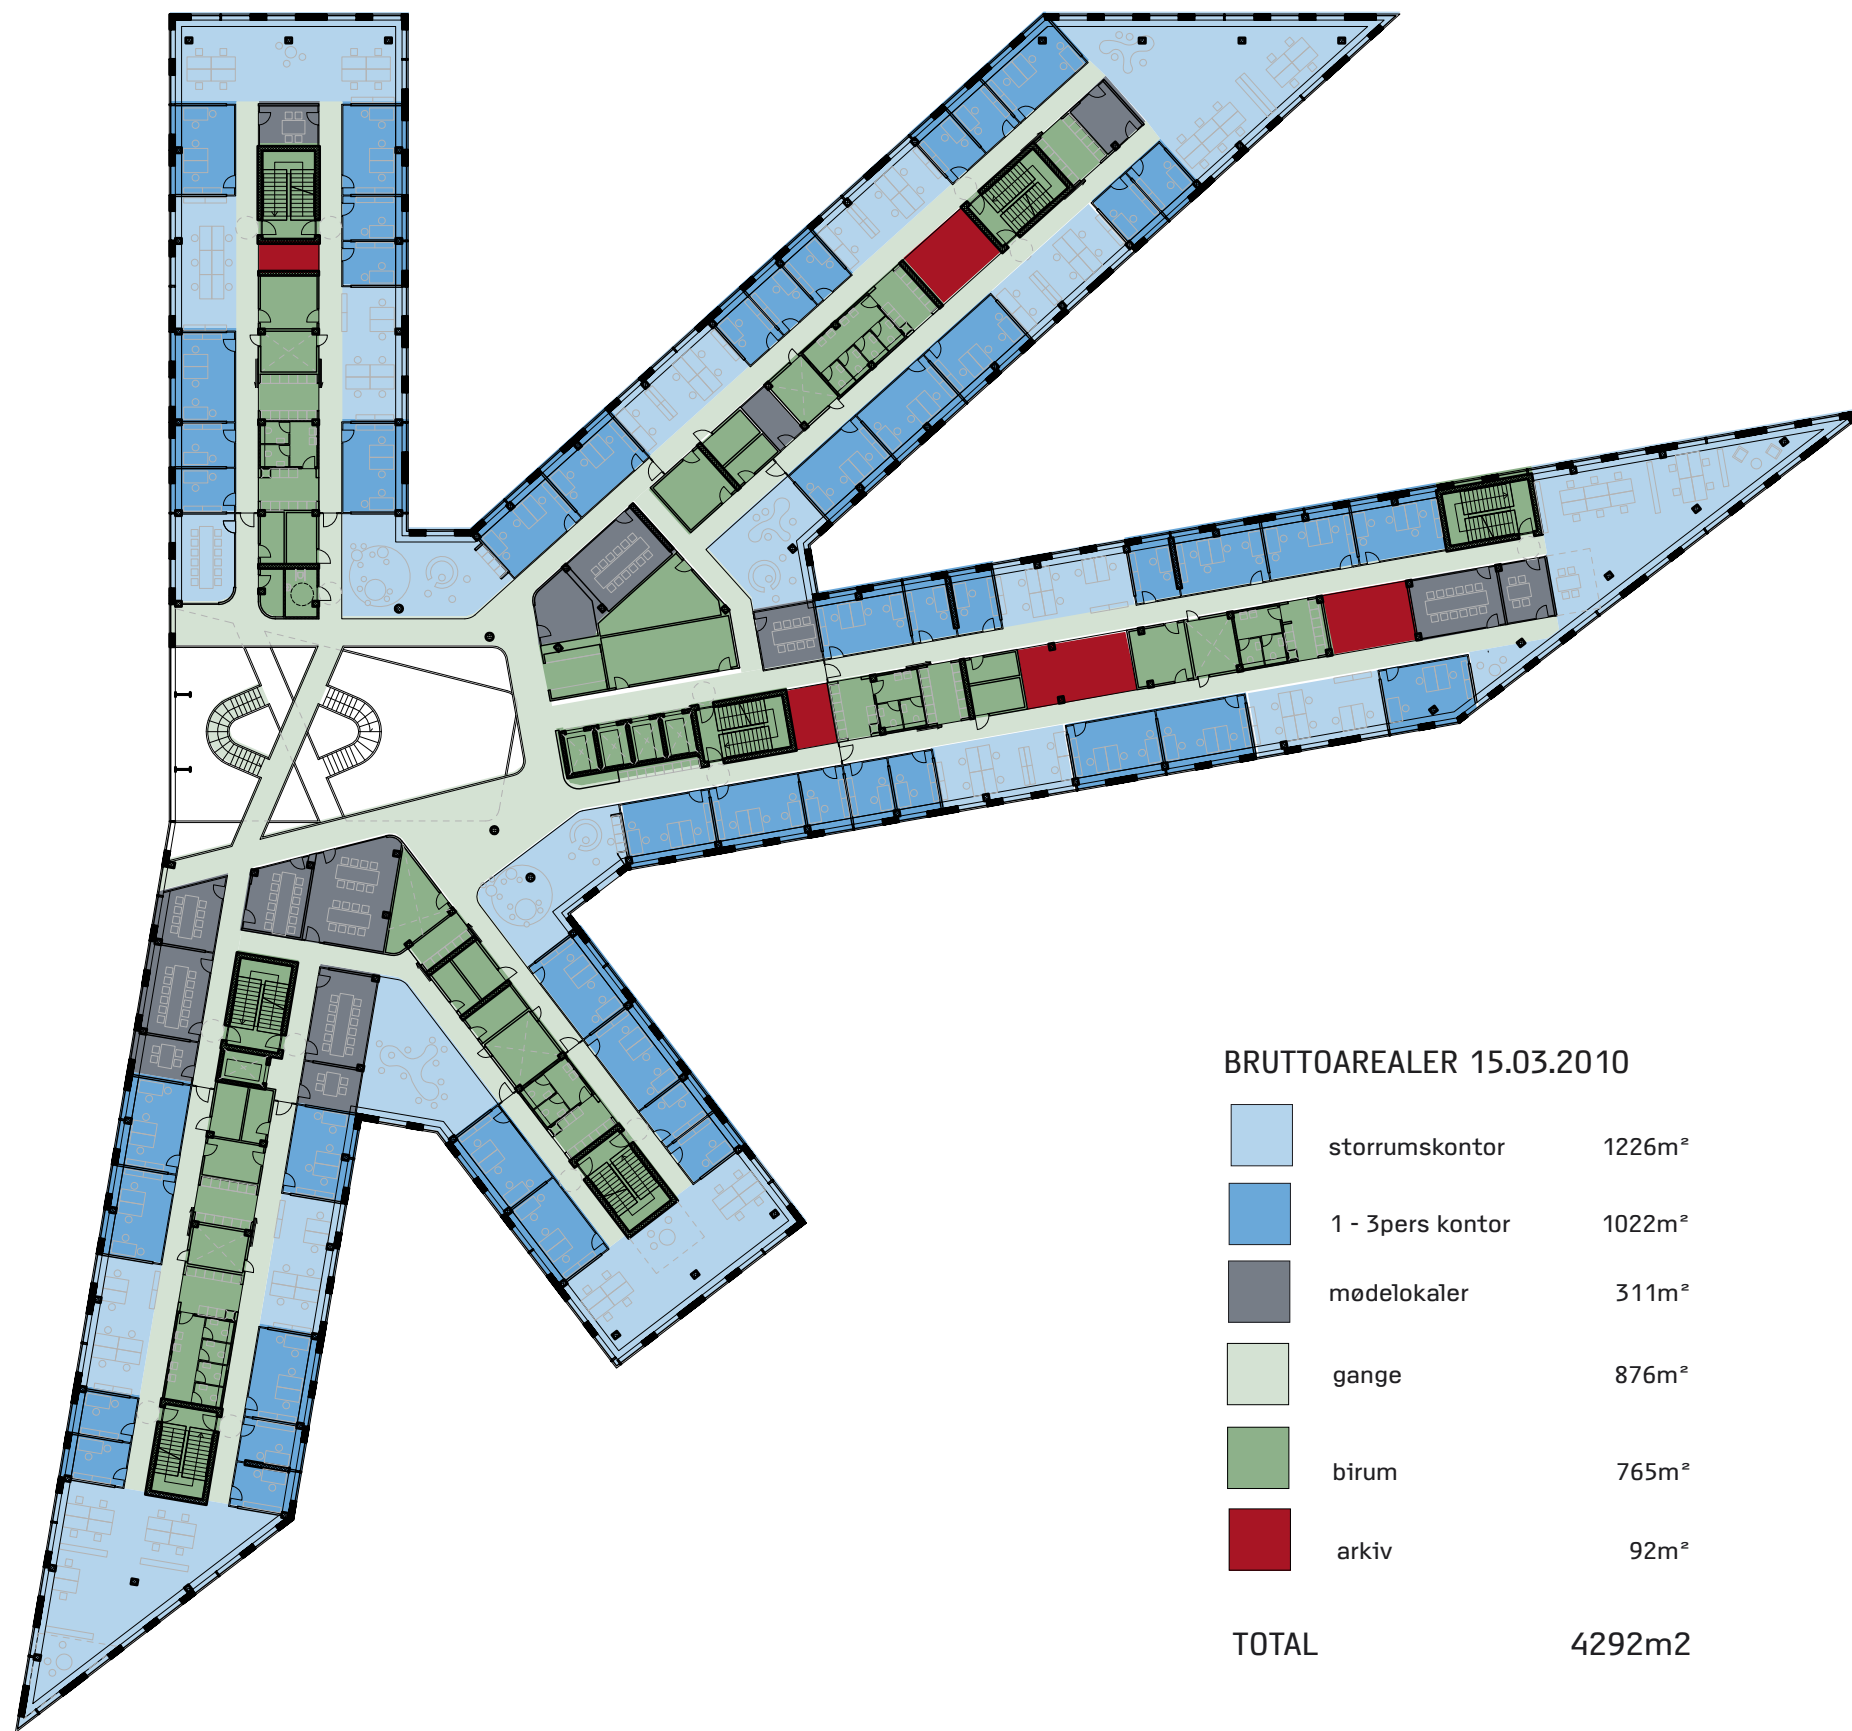

BRUTTOAREALER 15.03.2010

	storrumskontor	1226m ²
	1 - 3pers kontor	1022m ²
	mødelokaler	311m ²
	gange	876m ²
	birum	765m ²
	arkiv	92m ²

TOTAL 4292m²


FN-byen
77099
Bygherre: By & Havn

niv. 3



mål 1:500

Kystvejen 17
DK-8000 Århus C
Denmark

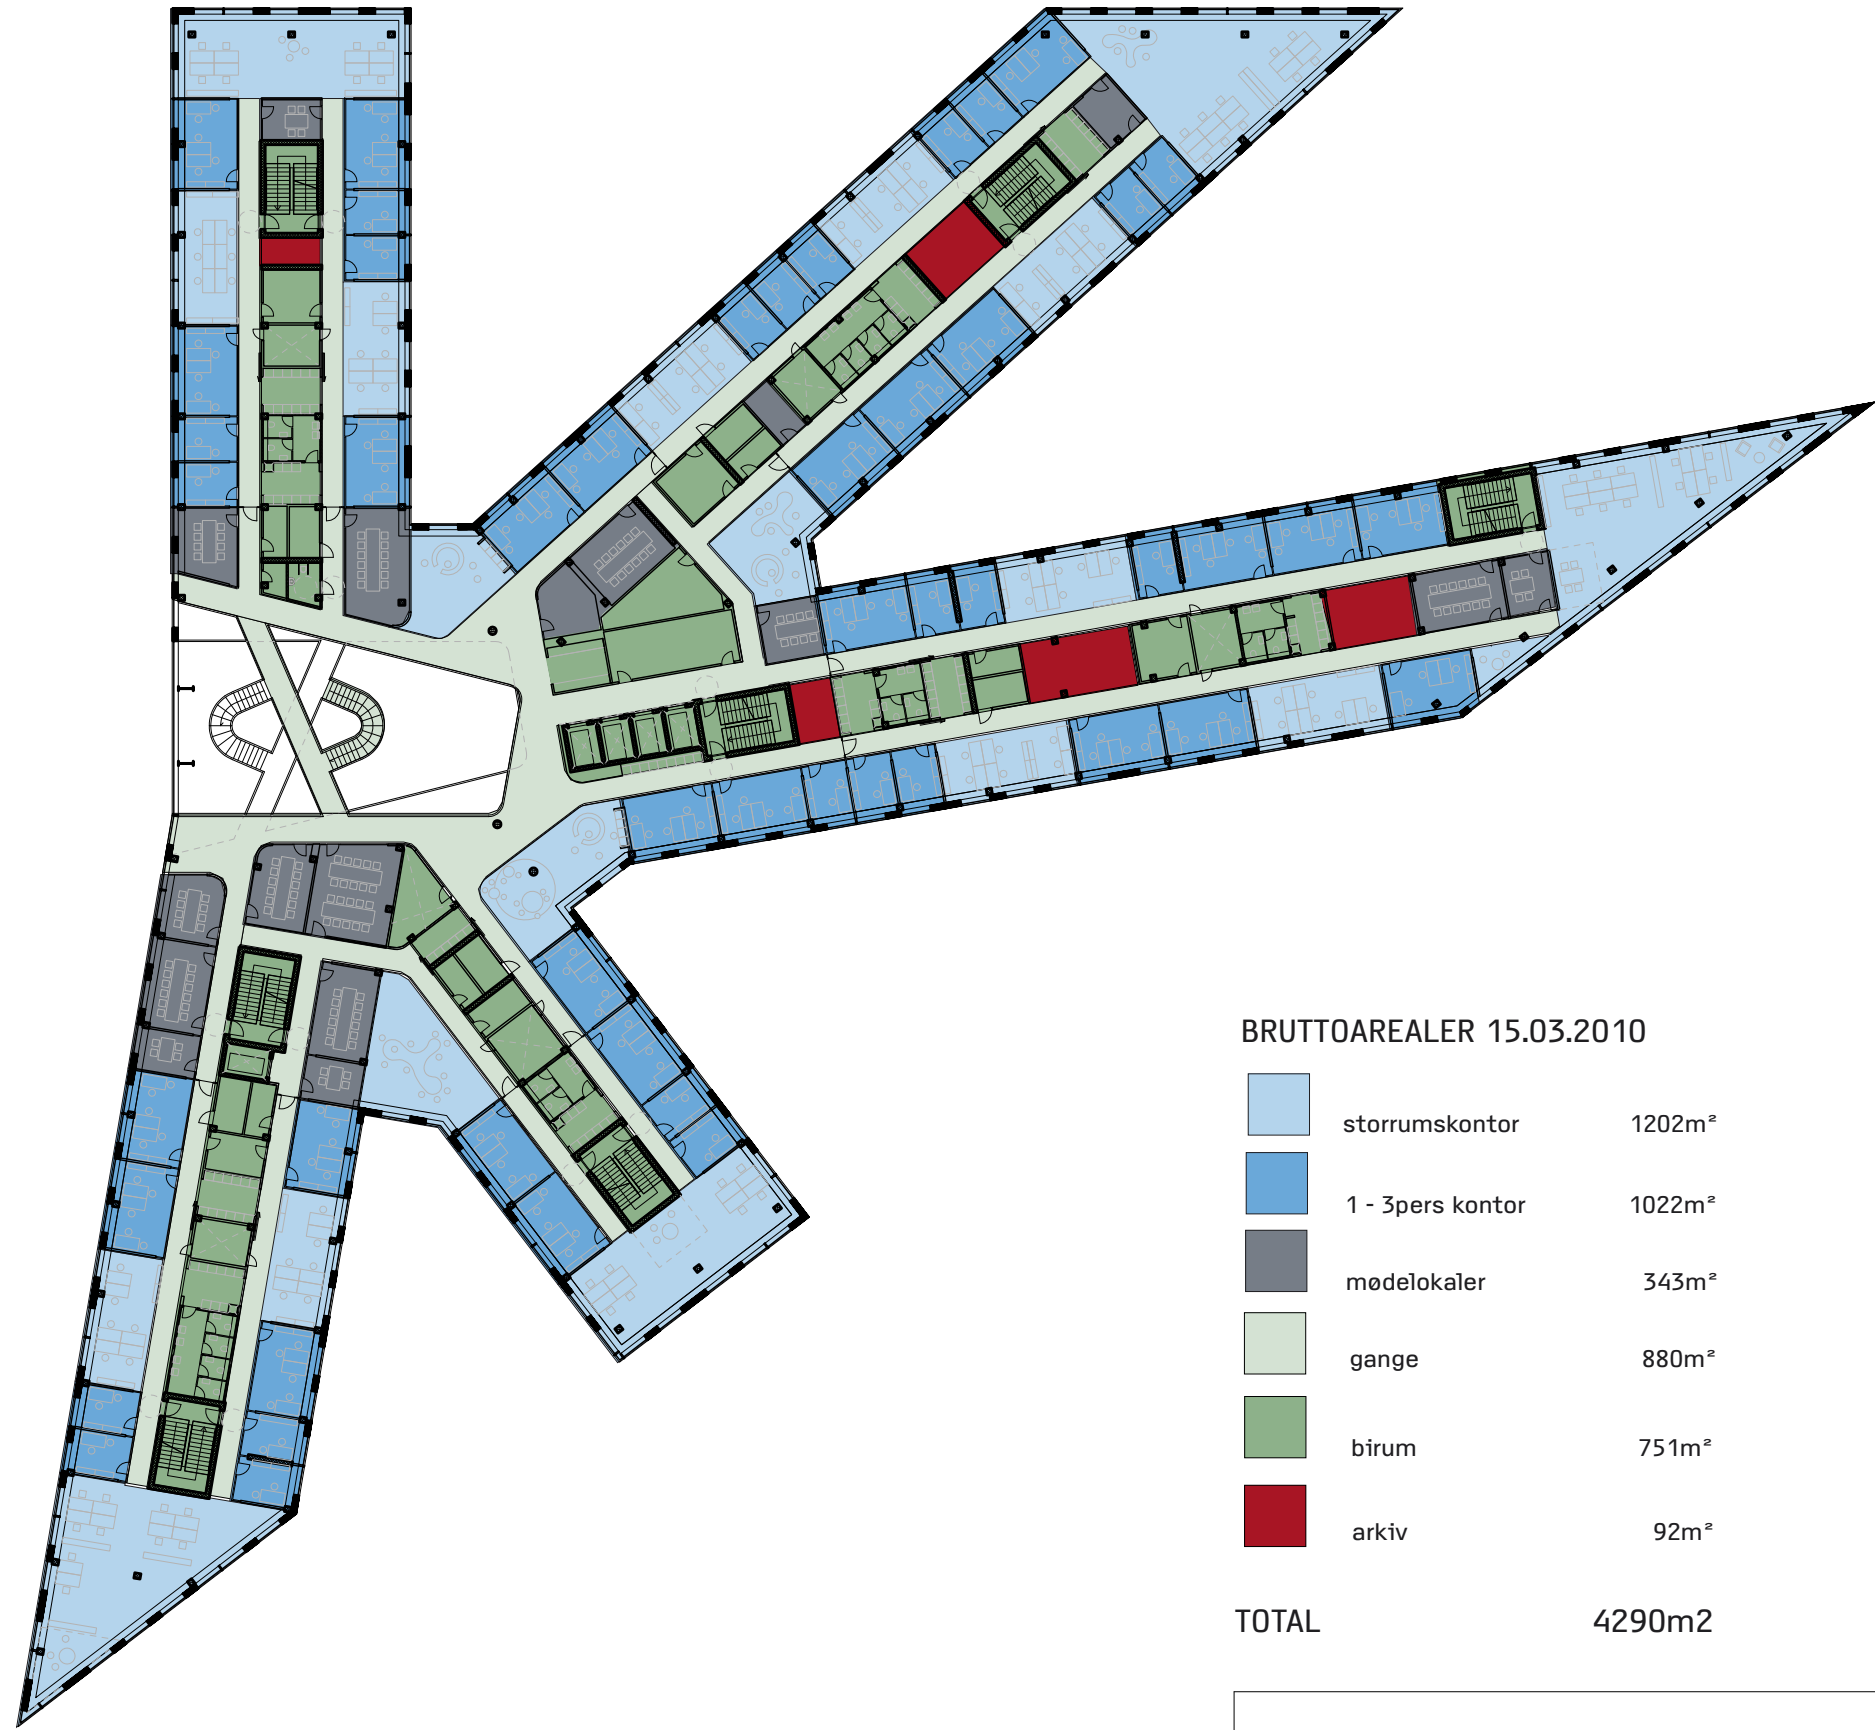

BRUTTOAREALER 15.03.2010

	storrumsskontor	1202m ²
	1 - 3pers kontor	1022m ²
	mødelokaler	343m ²
	gange	880m ²
	birum	751m ²
	arkiv	92m ²

TOTAL 4290m²


FN-byen
77099
Bygherre: By & Havn



niveau 4

mål 1:500

Kystvejen 17
DK-8000 Århus C
Denmark

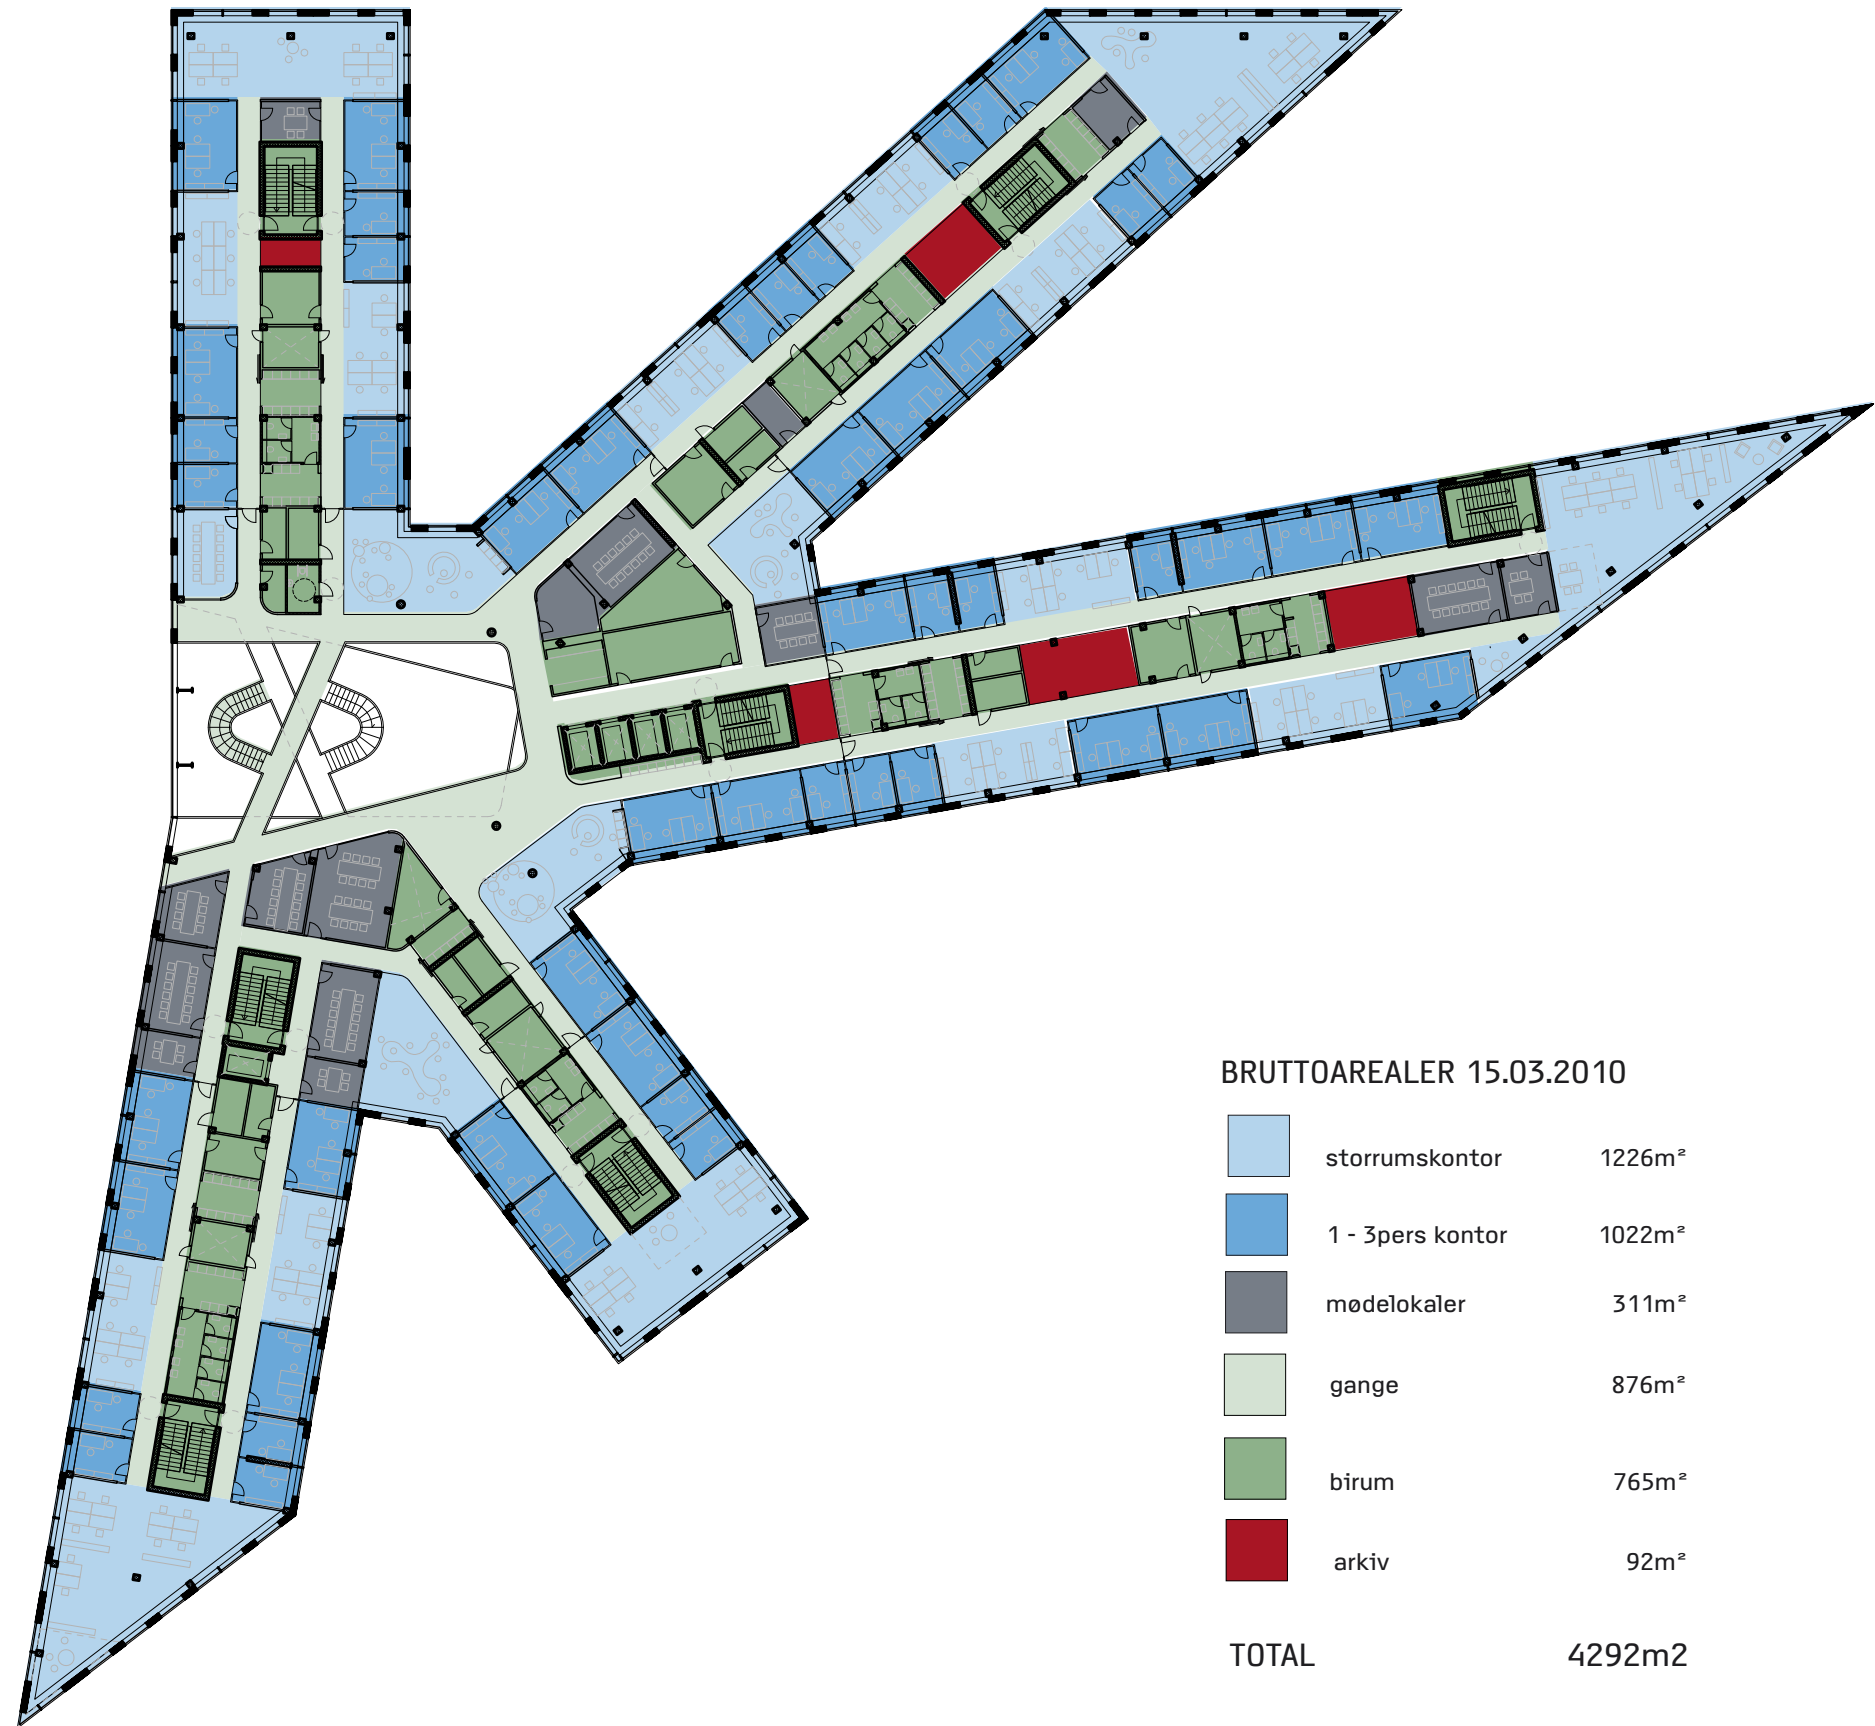

BRUTTOAREALER 15.03.2010

	storrumskontor	1226m ²
	1 - 3pers kontor	1022m ²
	mødelokaler	311m ²
	gange	876m ²
	birum	765m ²
	arkiv	92m ²

TOTAL 4292m²

FN-byen
77099
Bygherre: BY & Havn



niveau 5

mål 1:500

Kystvejen 17
DK-8000 Århus C
Denmark