


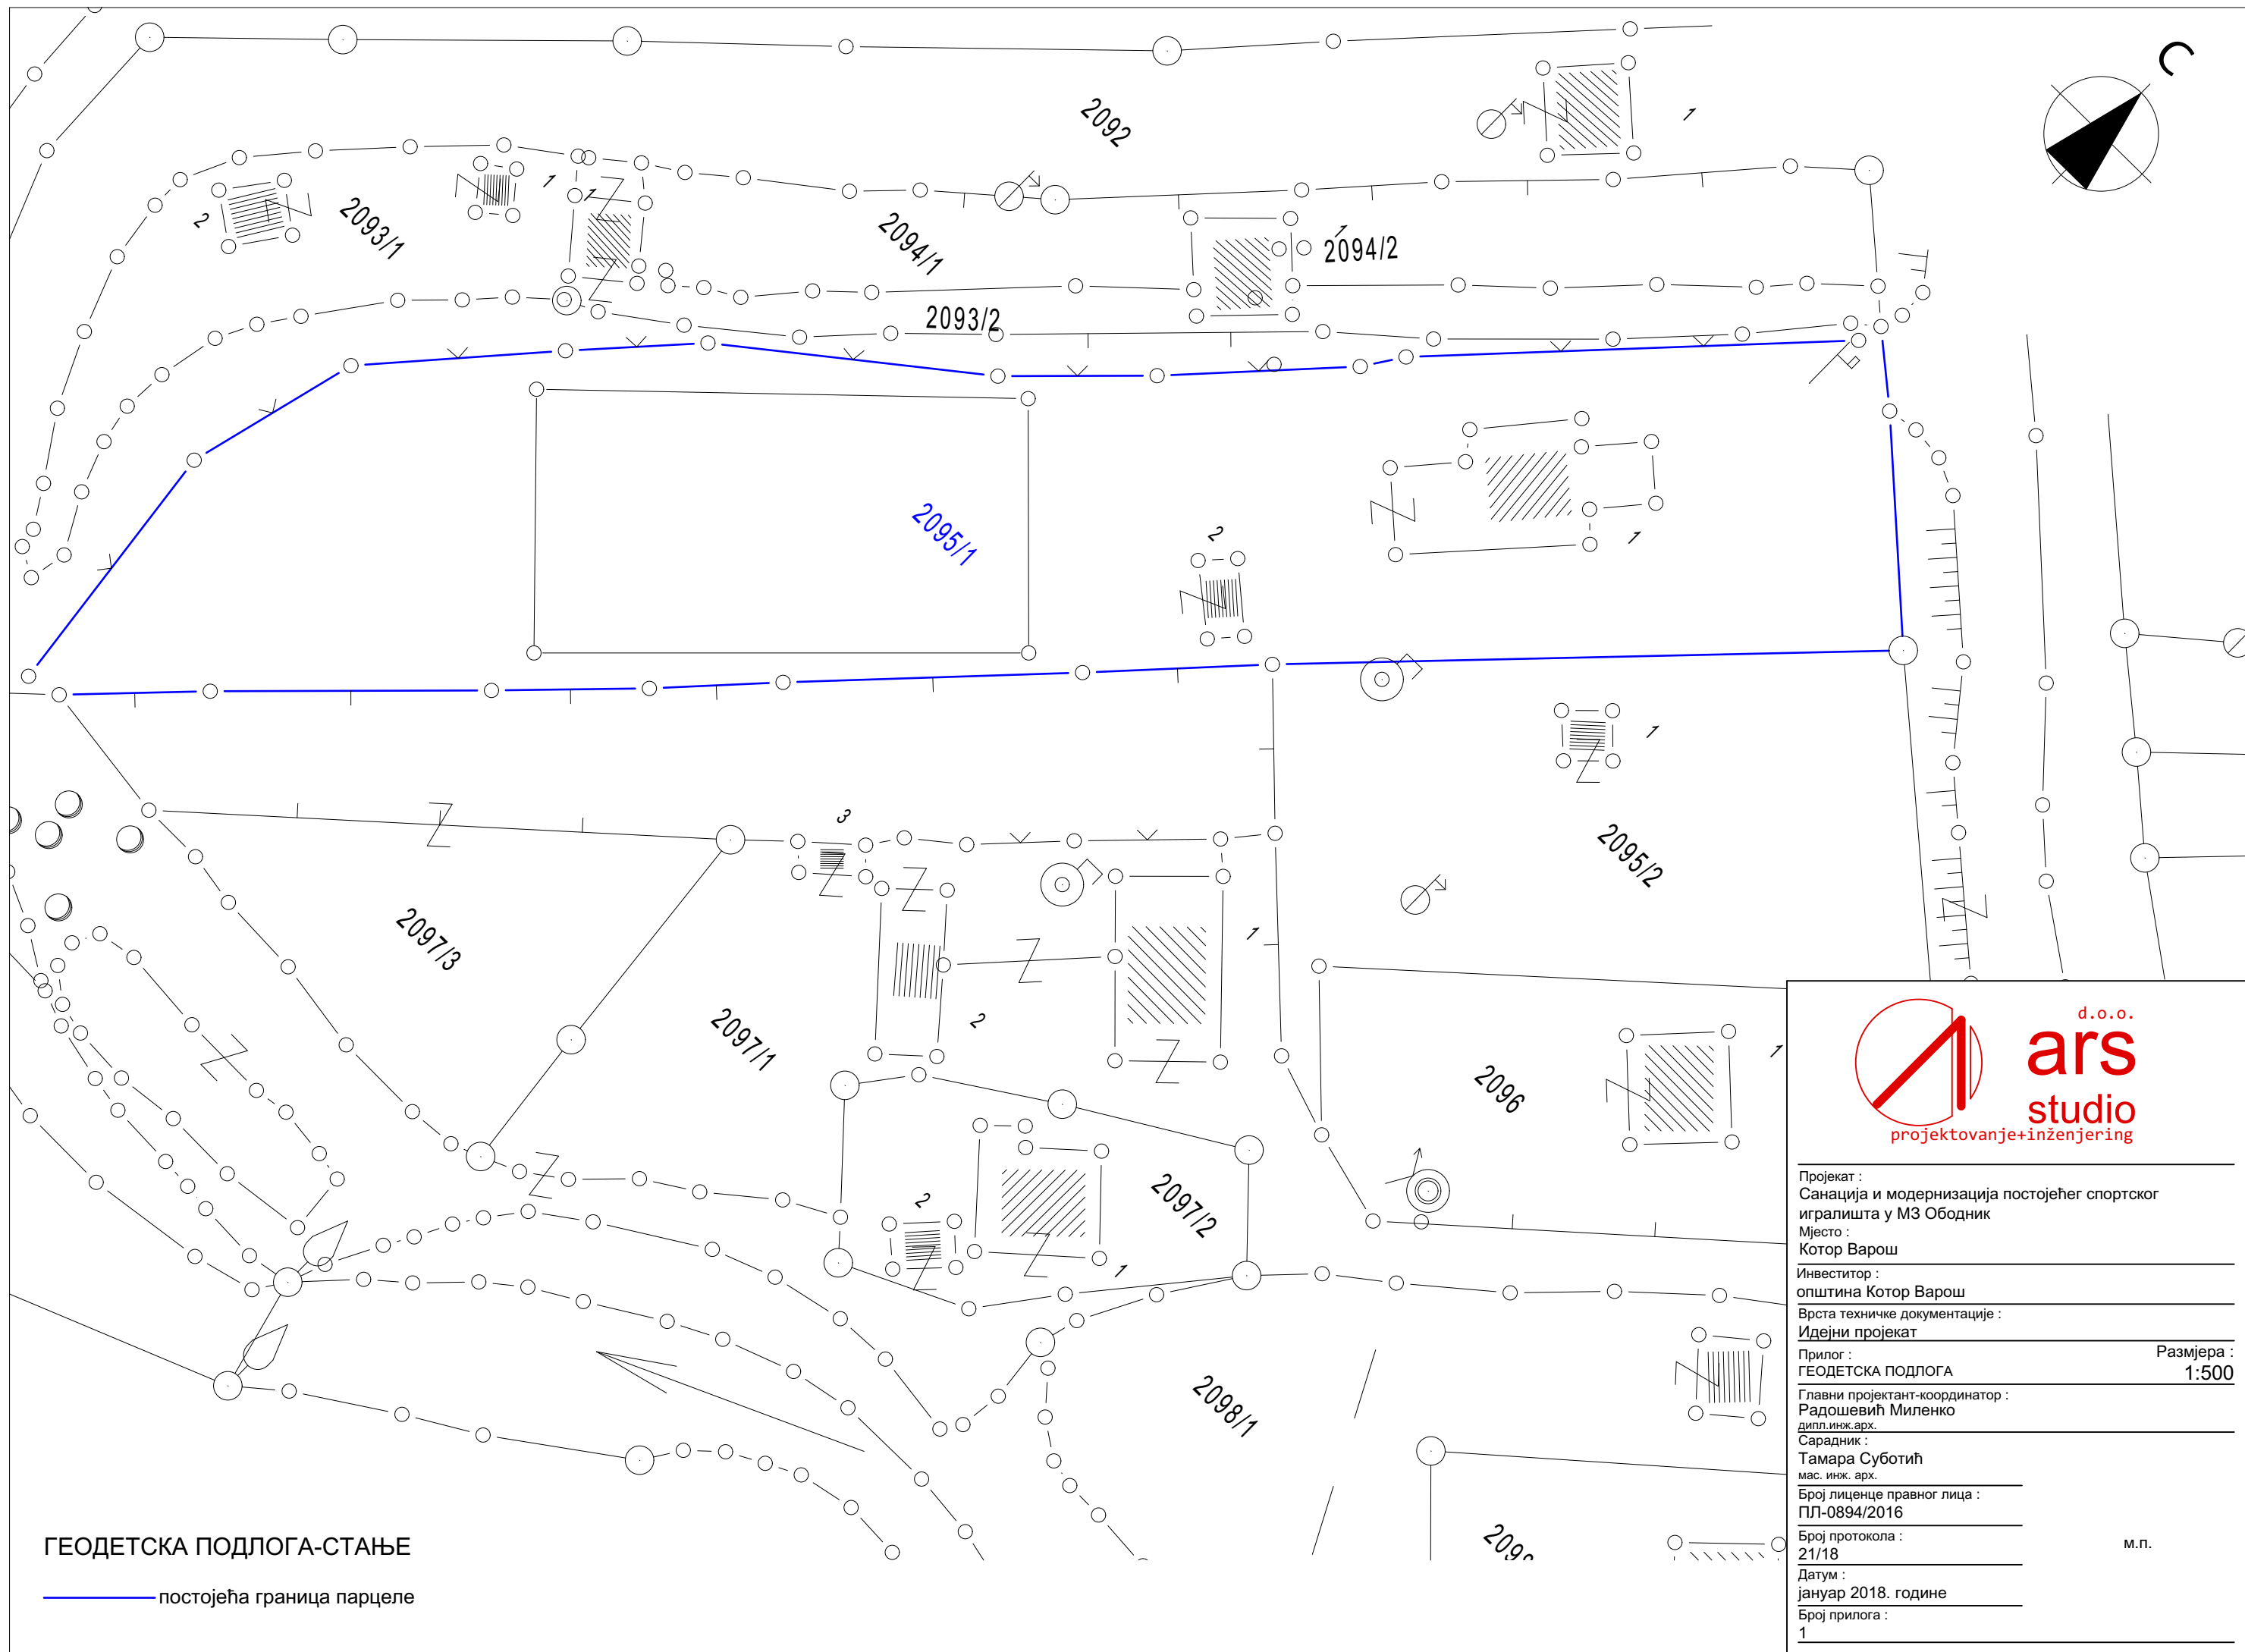

Пројекат :	
Санација и модернизација постојећег спортског игралишта у МЗ Ободник	
Мјесто :	
Котор Варош	
Инвеститор :	
општина Котор Варош	
Врста техничке документације :	
Идејни пројекат	
Прилог :	Размјера :
ГЕОДЕТСКА ПОДЛОГА	1:500
Главни пројектант-координатор :	
Радосевић Миленко	
дипл.инж.арх.	
Сарадник :	
Тамара Суботић	
мас. инж. арх.	
Број лиценце правног лица :	
ПЛ-0894/2016	
Број протокола :	М.П.
21/18	
Датум :	
јануар 2018. године	
Број прилога :	
1	