


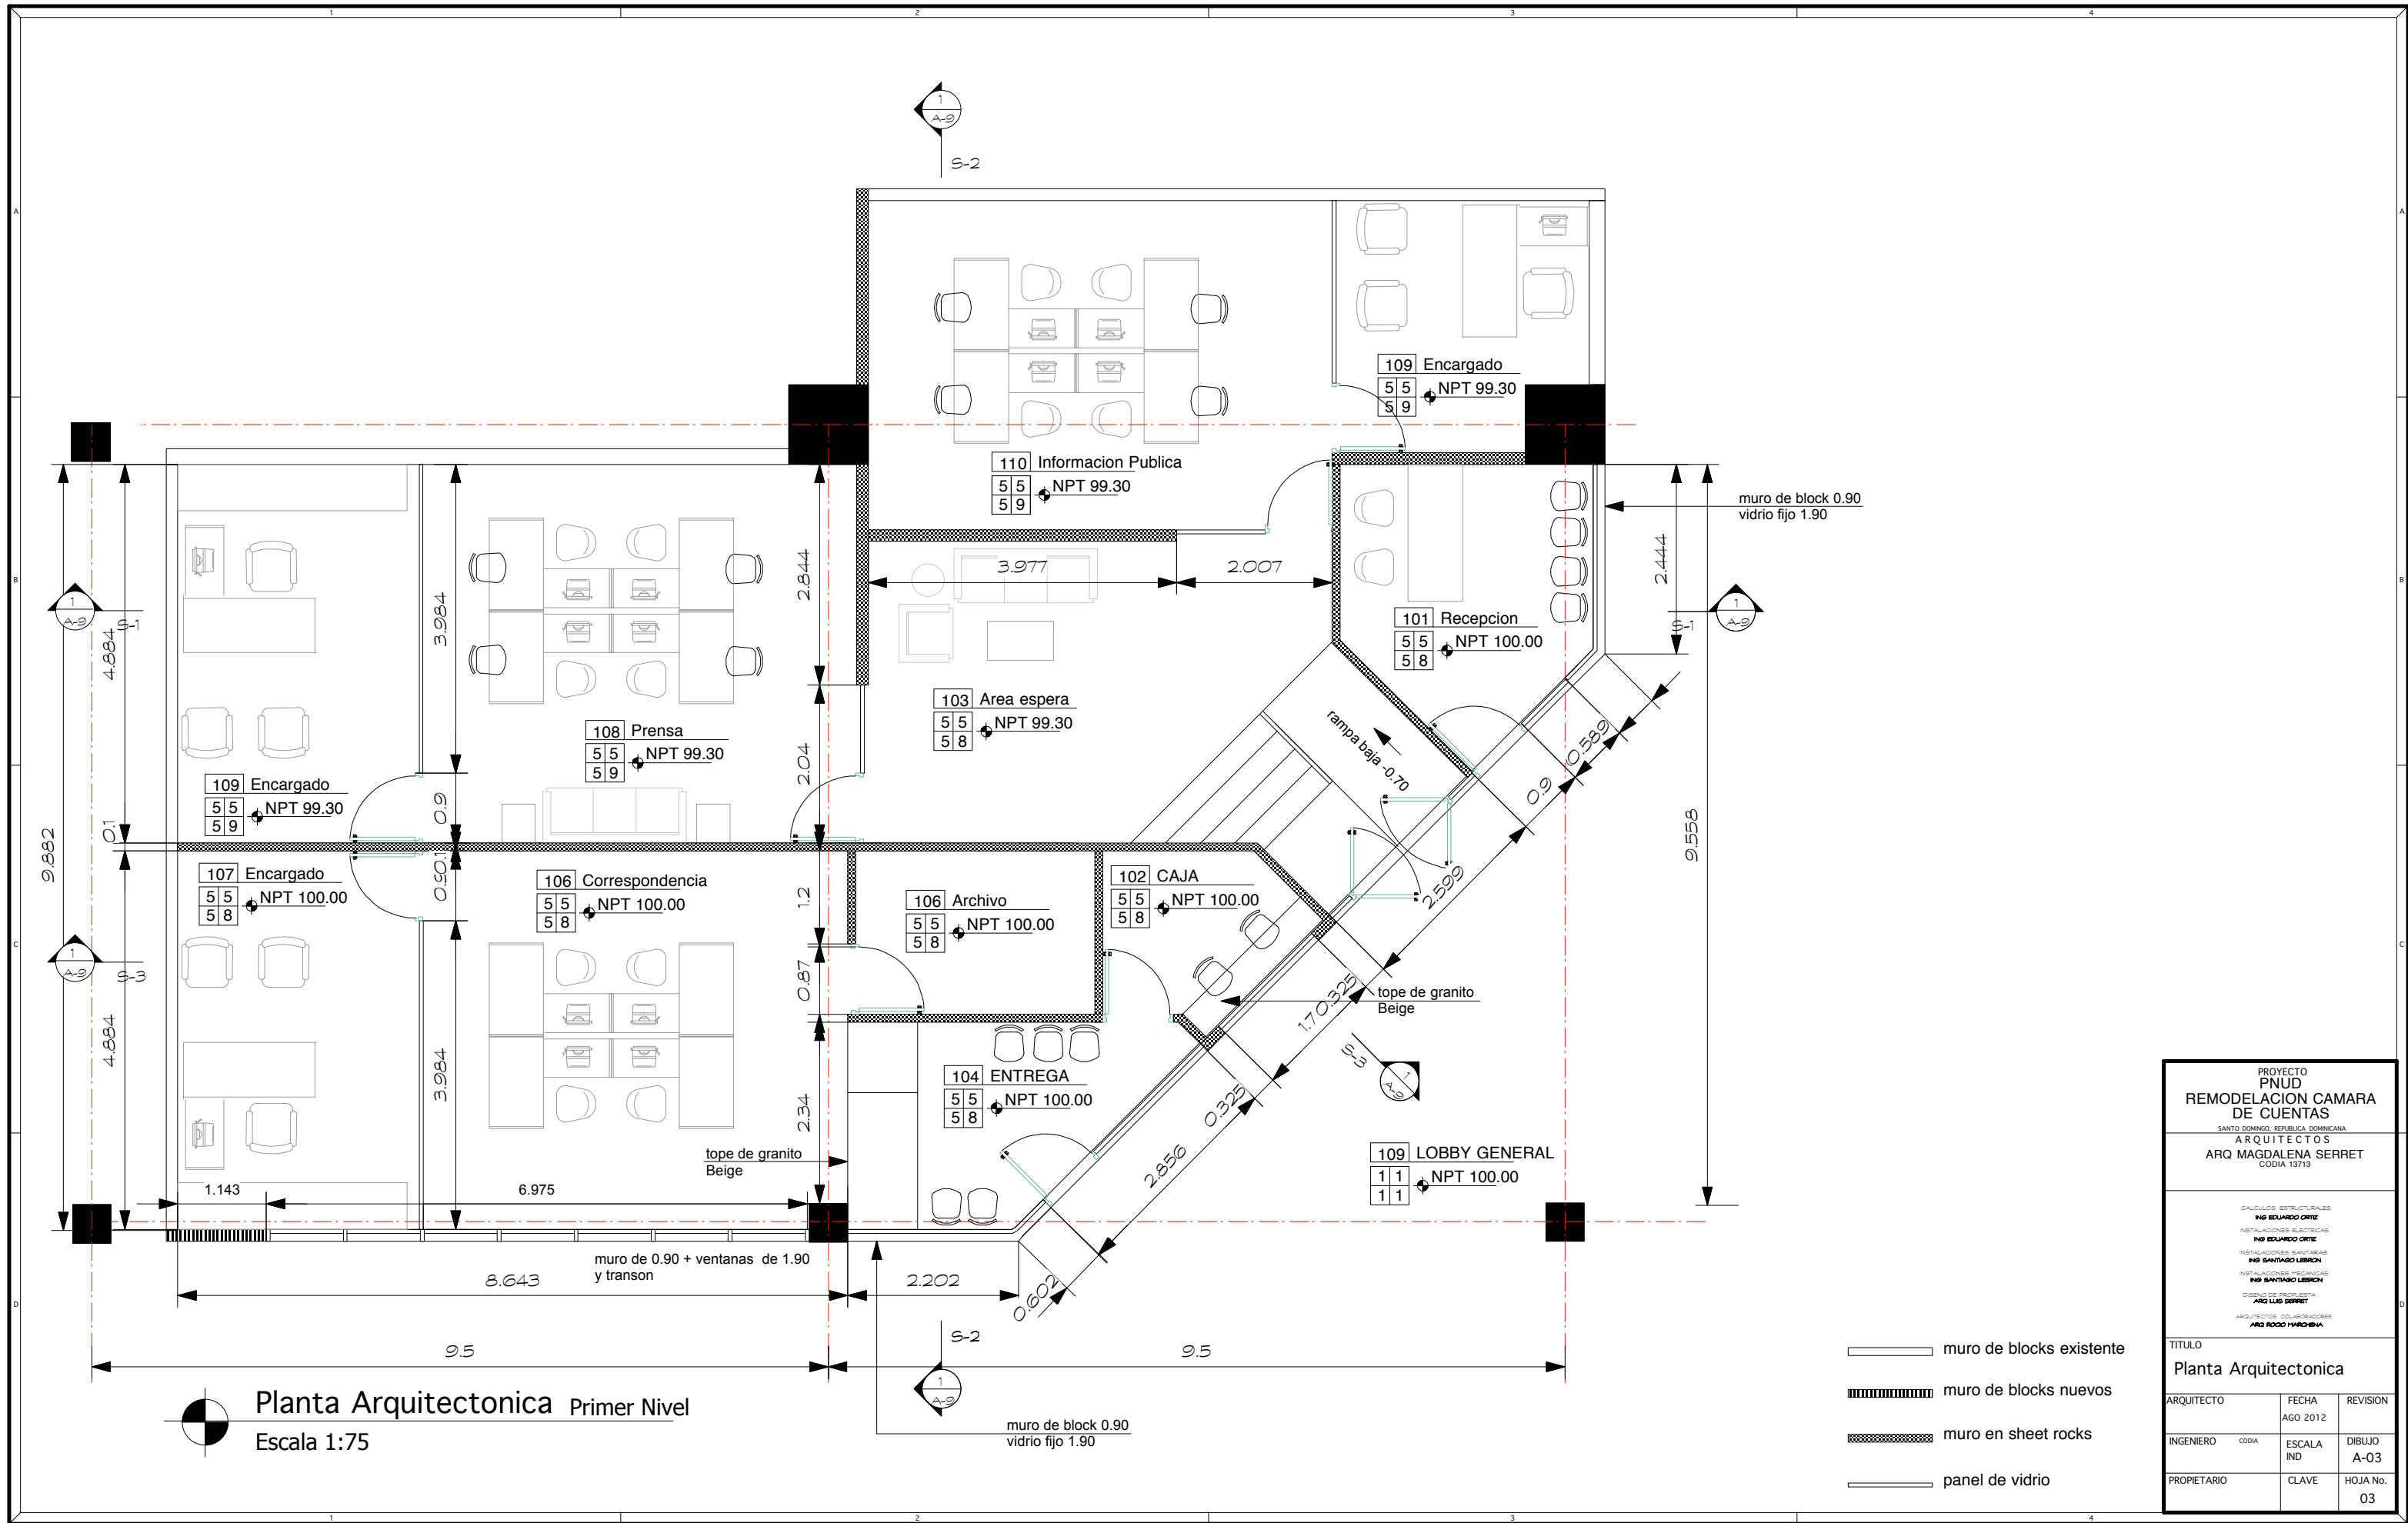

PROYECTO PNUD REMODELACION CAMARA DE CUENTAS SANTO DOMINGO, REPUBLICA DOMINICANA		
ARQUITECTOS ARQ MAGDALENA SERRET CODIA 13713		
CALCULOS ESTRUCTURALES ING EDUARDO ORTE INSTALACIONES ELECTRICAS ING EDUARDO ORTE INSTALACIONES SANITARIAS ING SANTIAGO LISBON INSTALACIONES PNEUMATICAS ING SANTIAGO LISBON DISEÑO DE REQUERIDA ARQ LUIS SERRET ARQUITECTOS COLABORADORES ARQ ROCIO HACHENA		
TITULO Planta Arquitectonica		
ARQUITECTO	FECHA AGO 2012	REVISION
INGENIERO CODIA	ESCALA IND	DIBUJO A-03
PROPIETARIO	CLAVE	HOJA No. 03