


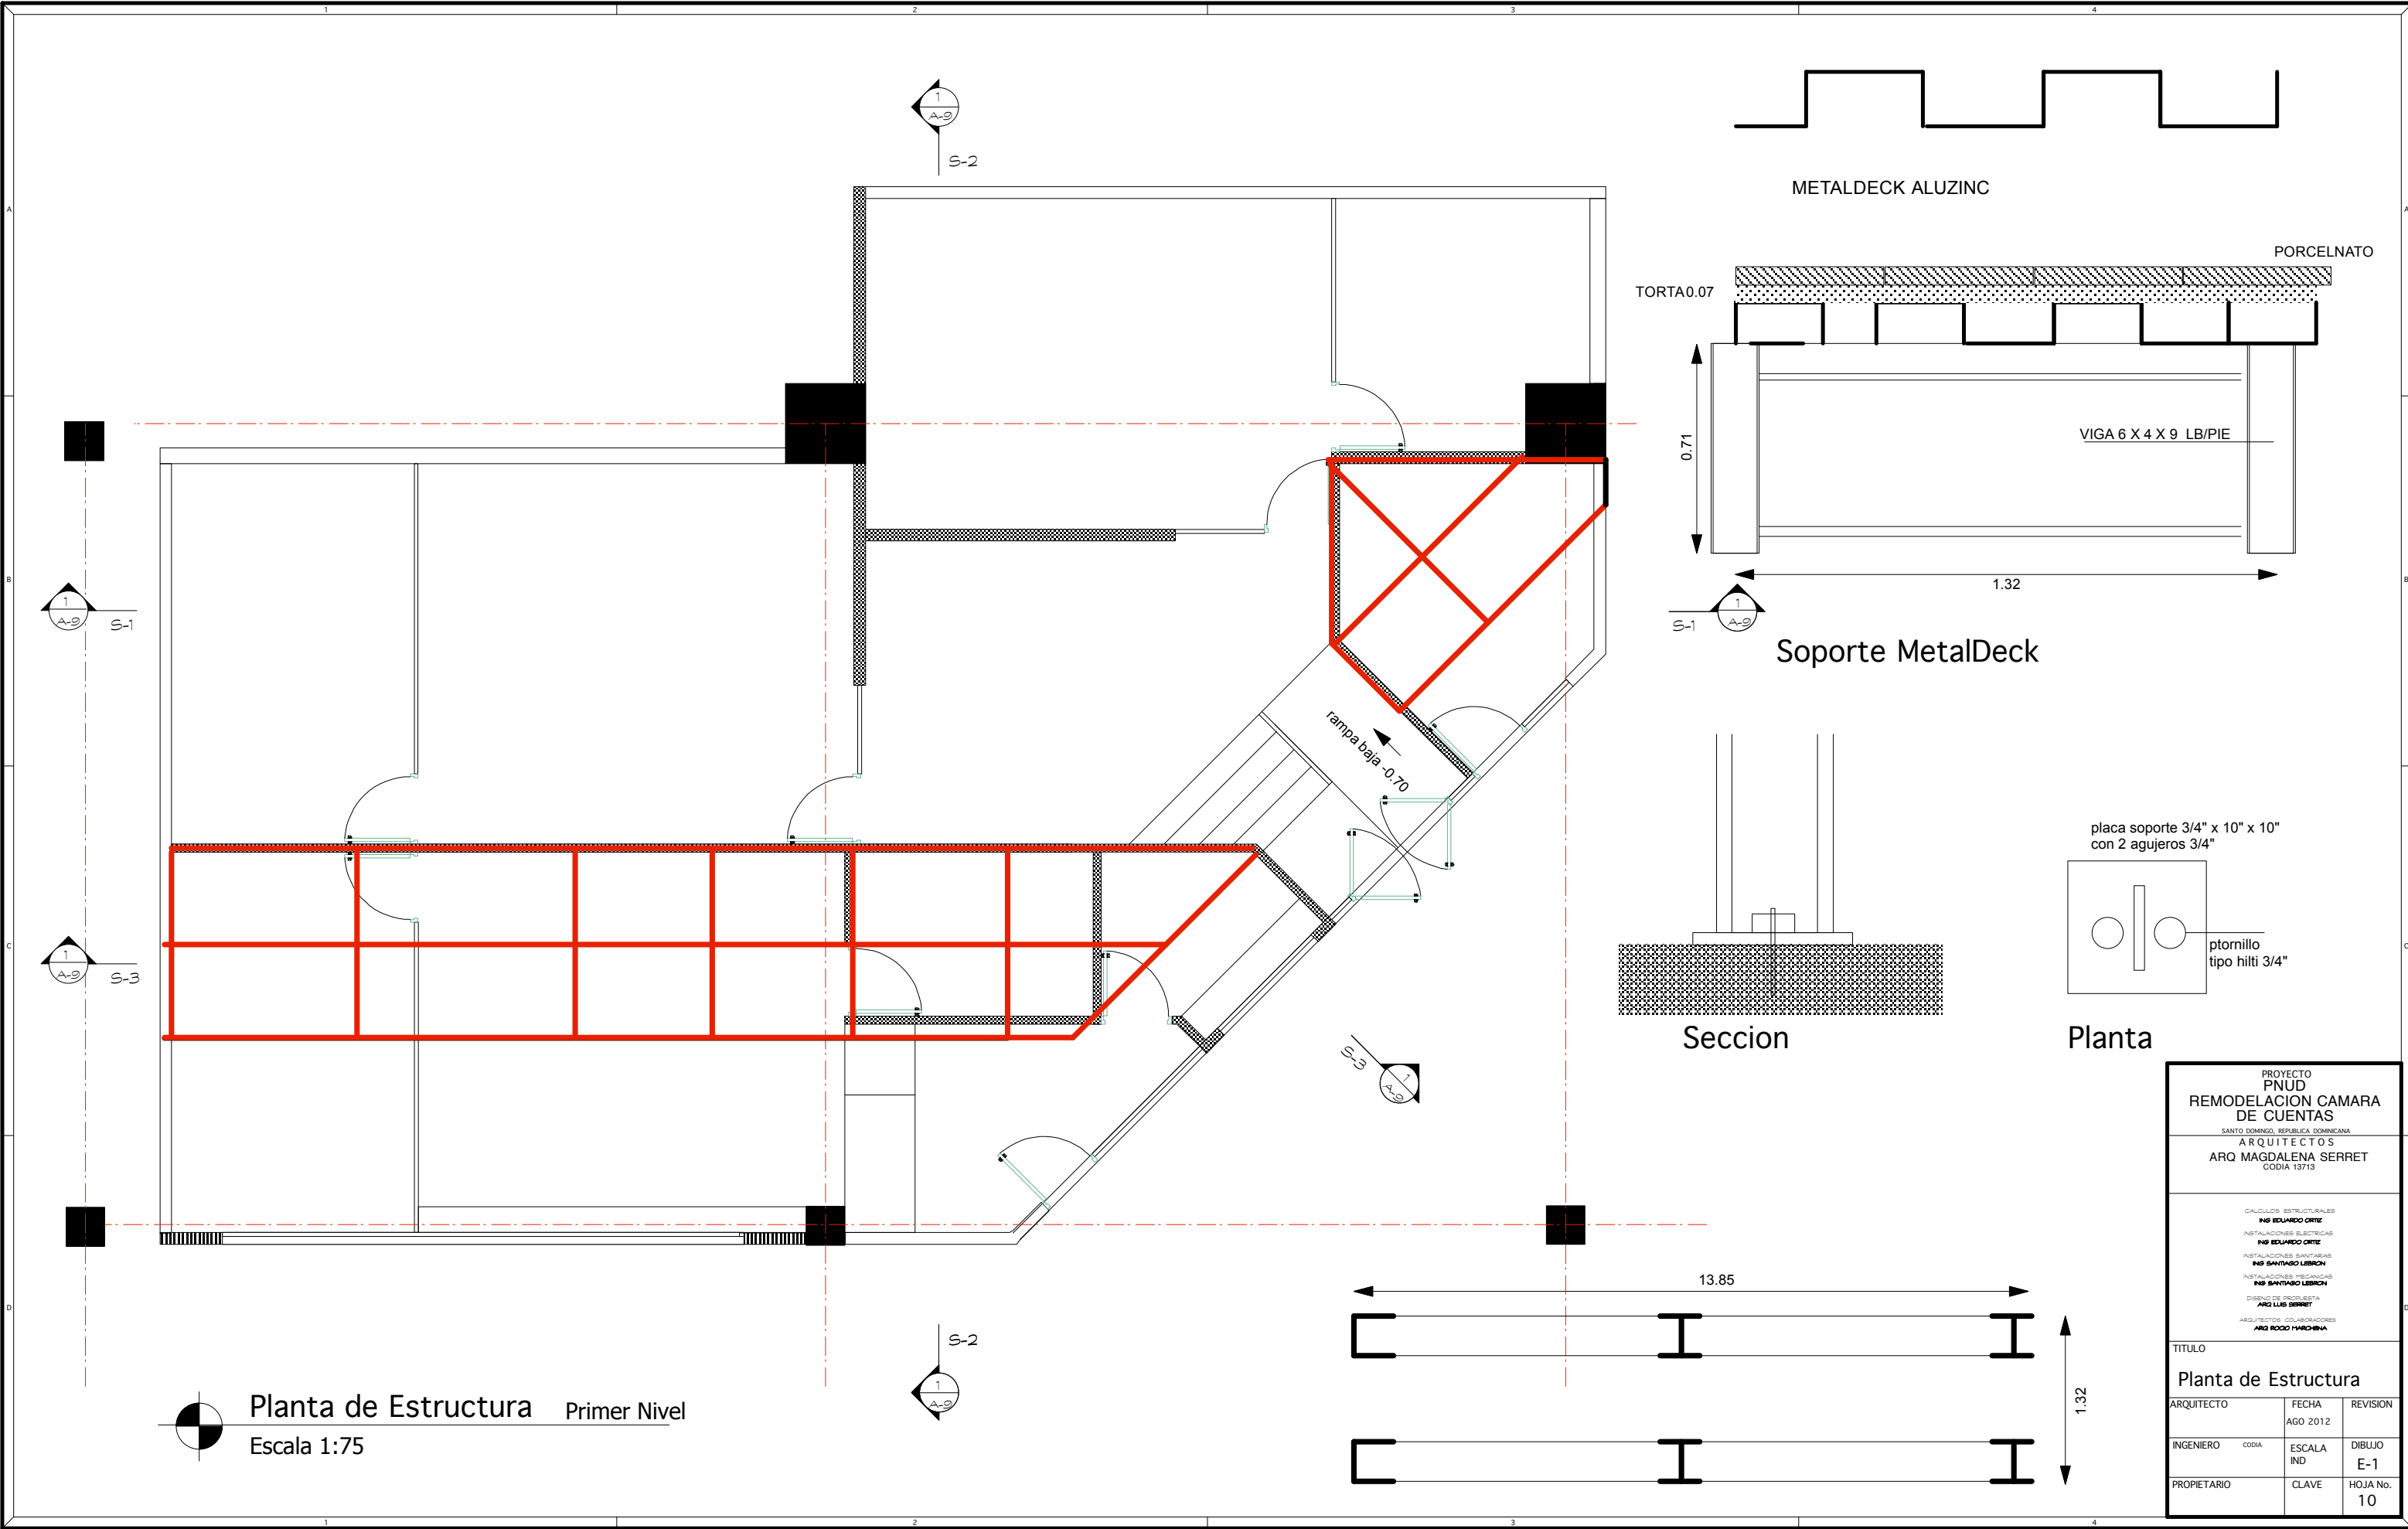

Planta de Estructura Primer Nivel
Escala 1:75

PROYECTO PNUD REMODELACION CAMARA DE CUENTAS SANTO DOMINGO, REPUBLICA DOMINICANA ARQUITECTOS ARQ MAGDALENA SERRET CODIA 13713		
CALCULOS ESTRUCTURALES ING EDUARDO ORTE INSTALACIONES ELÉCTRICAS ING EDUARDO ORTE INSTALACIONES SANITARIAS ING SANTIAGO LISBON INSTALACIONES PÉANICAS ING SANTIAGO LISBON DISEÑO DE REQUISITA ARQ LUIS SERRET ARQUITECTOS COLABORADORES ARQ ROCIO HARCHENA		
TITULO Planta de Estructura		
ARQUITECTO	FECHA AGO 2012	REVISION
INGENIERO CODIA	ESCALA IND	DIBUJO E-1
PROPIETARIO	CLAVE	HOJA No. 10