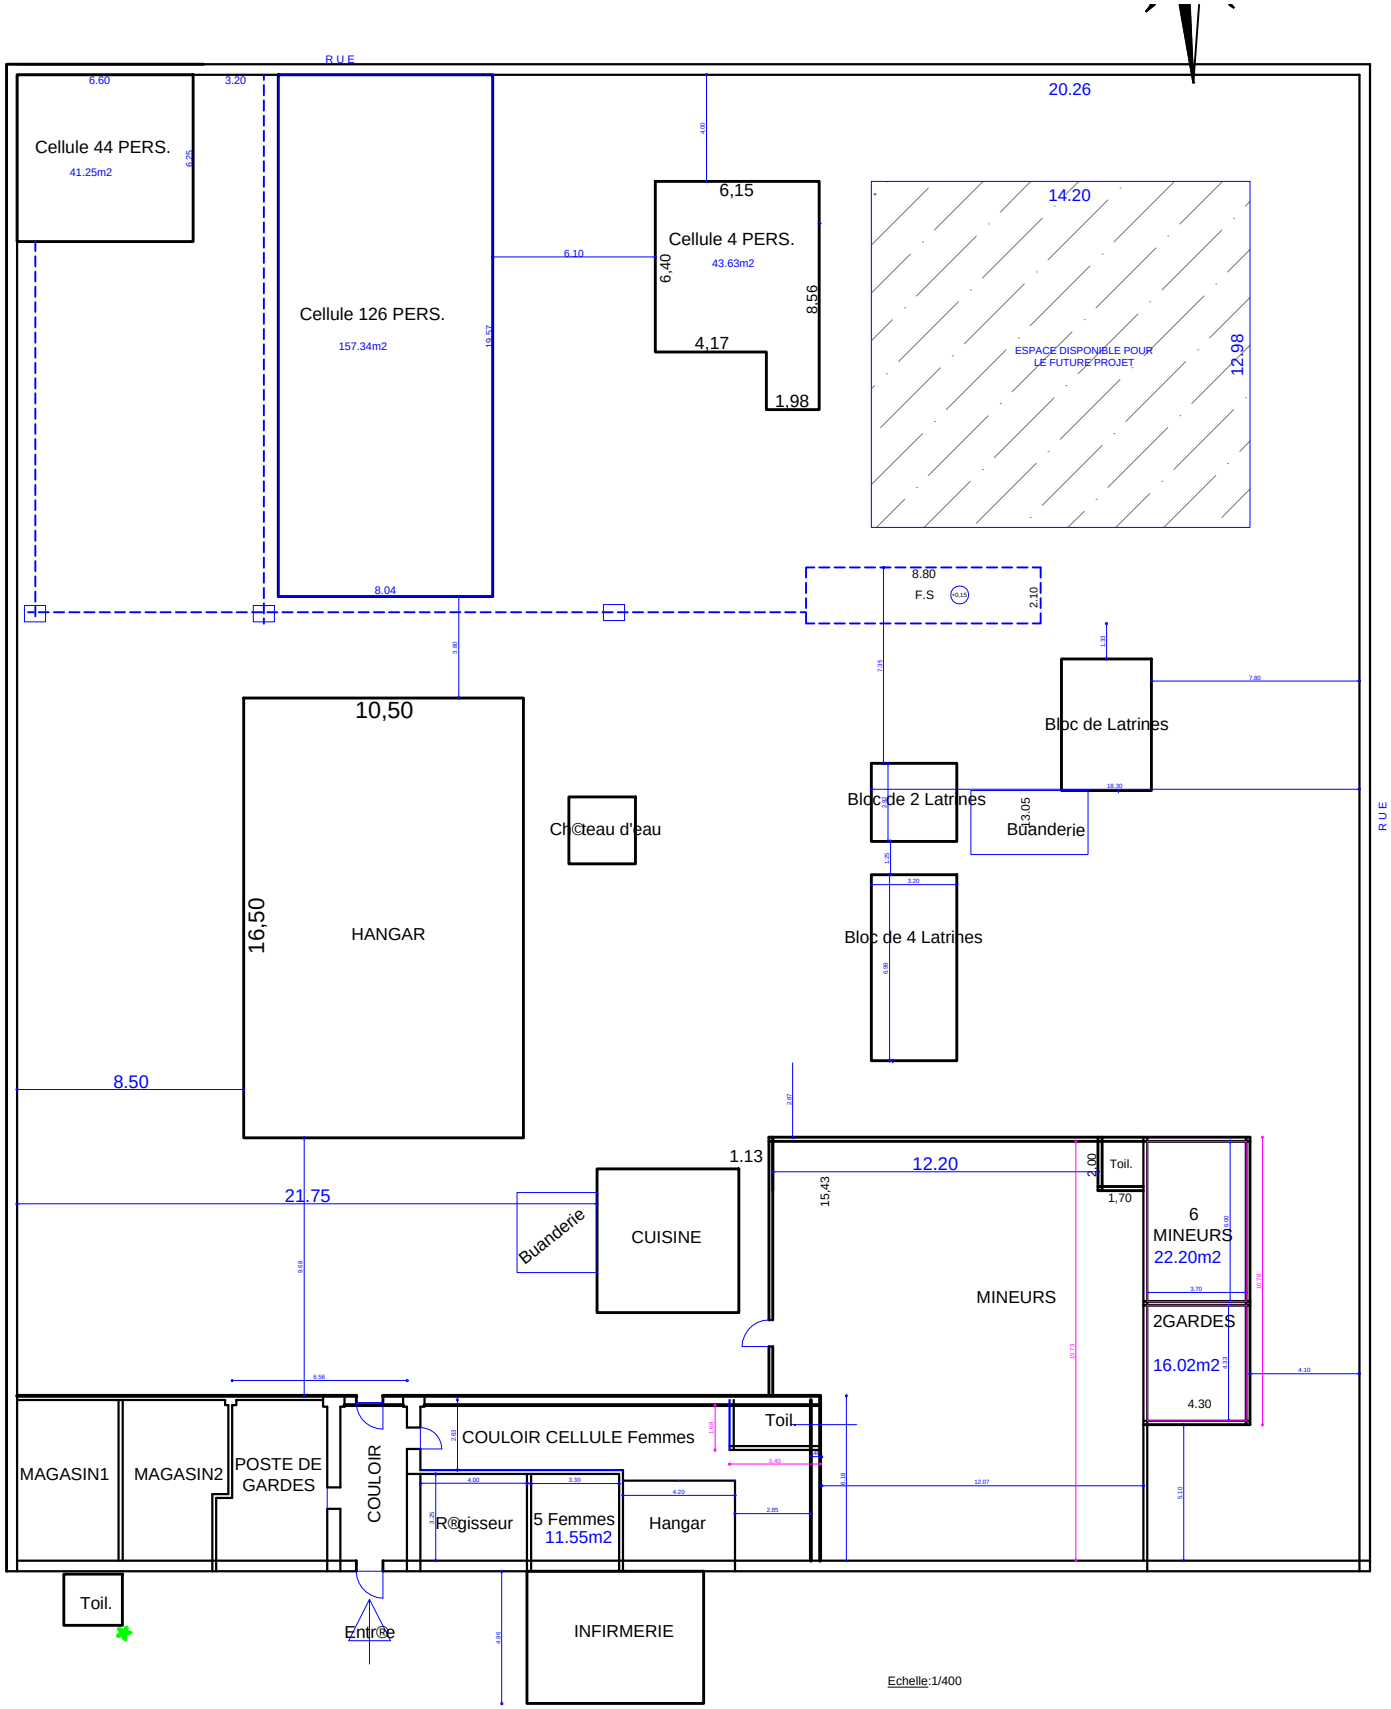

PLAN DE MASSE