


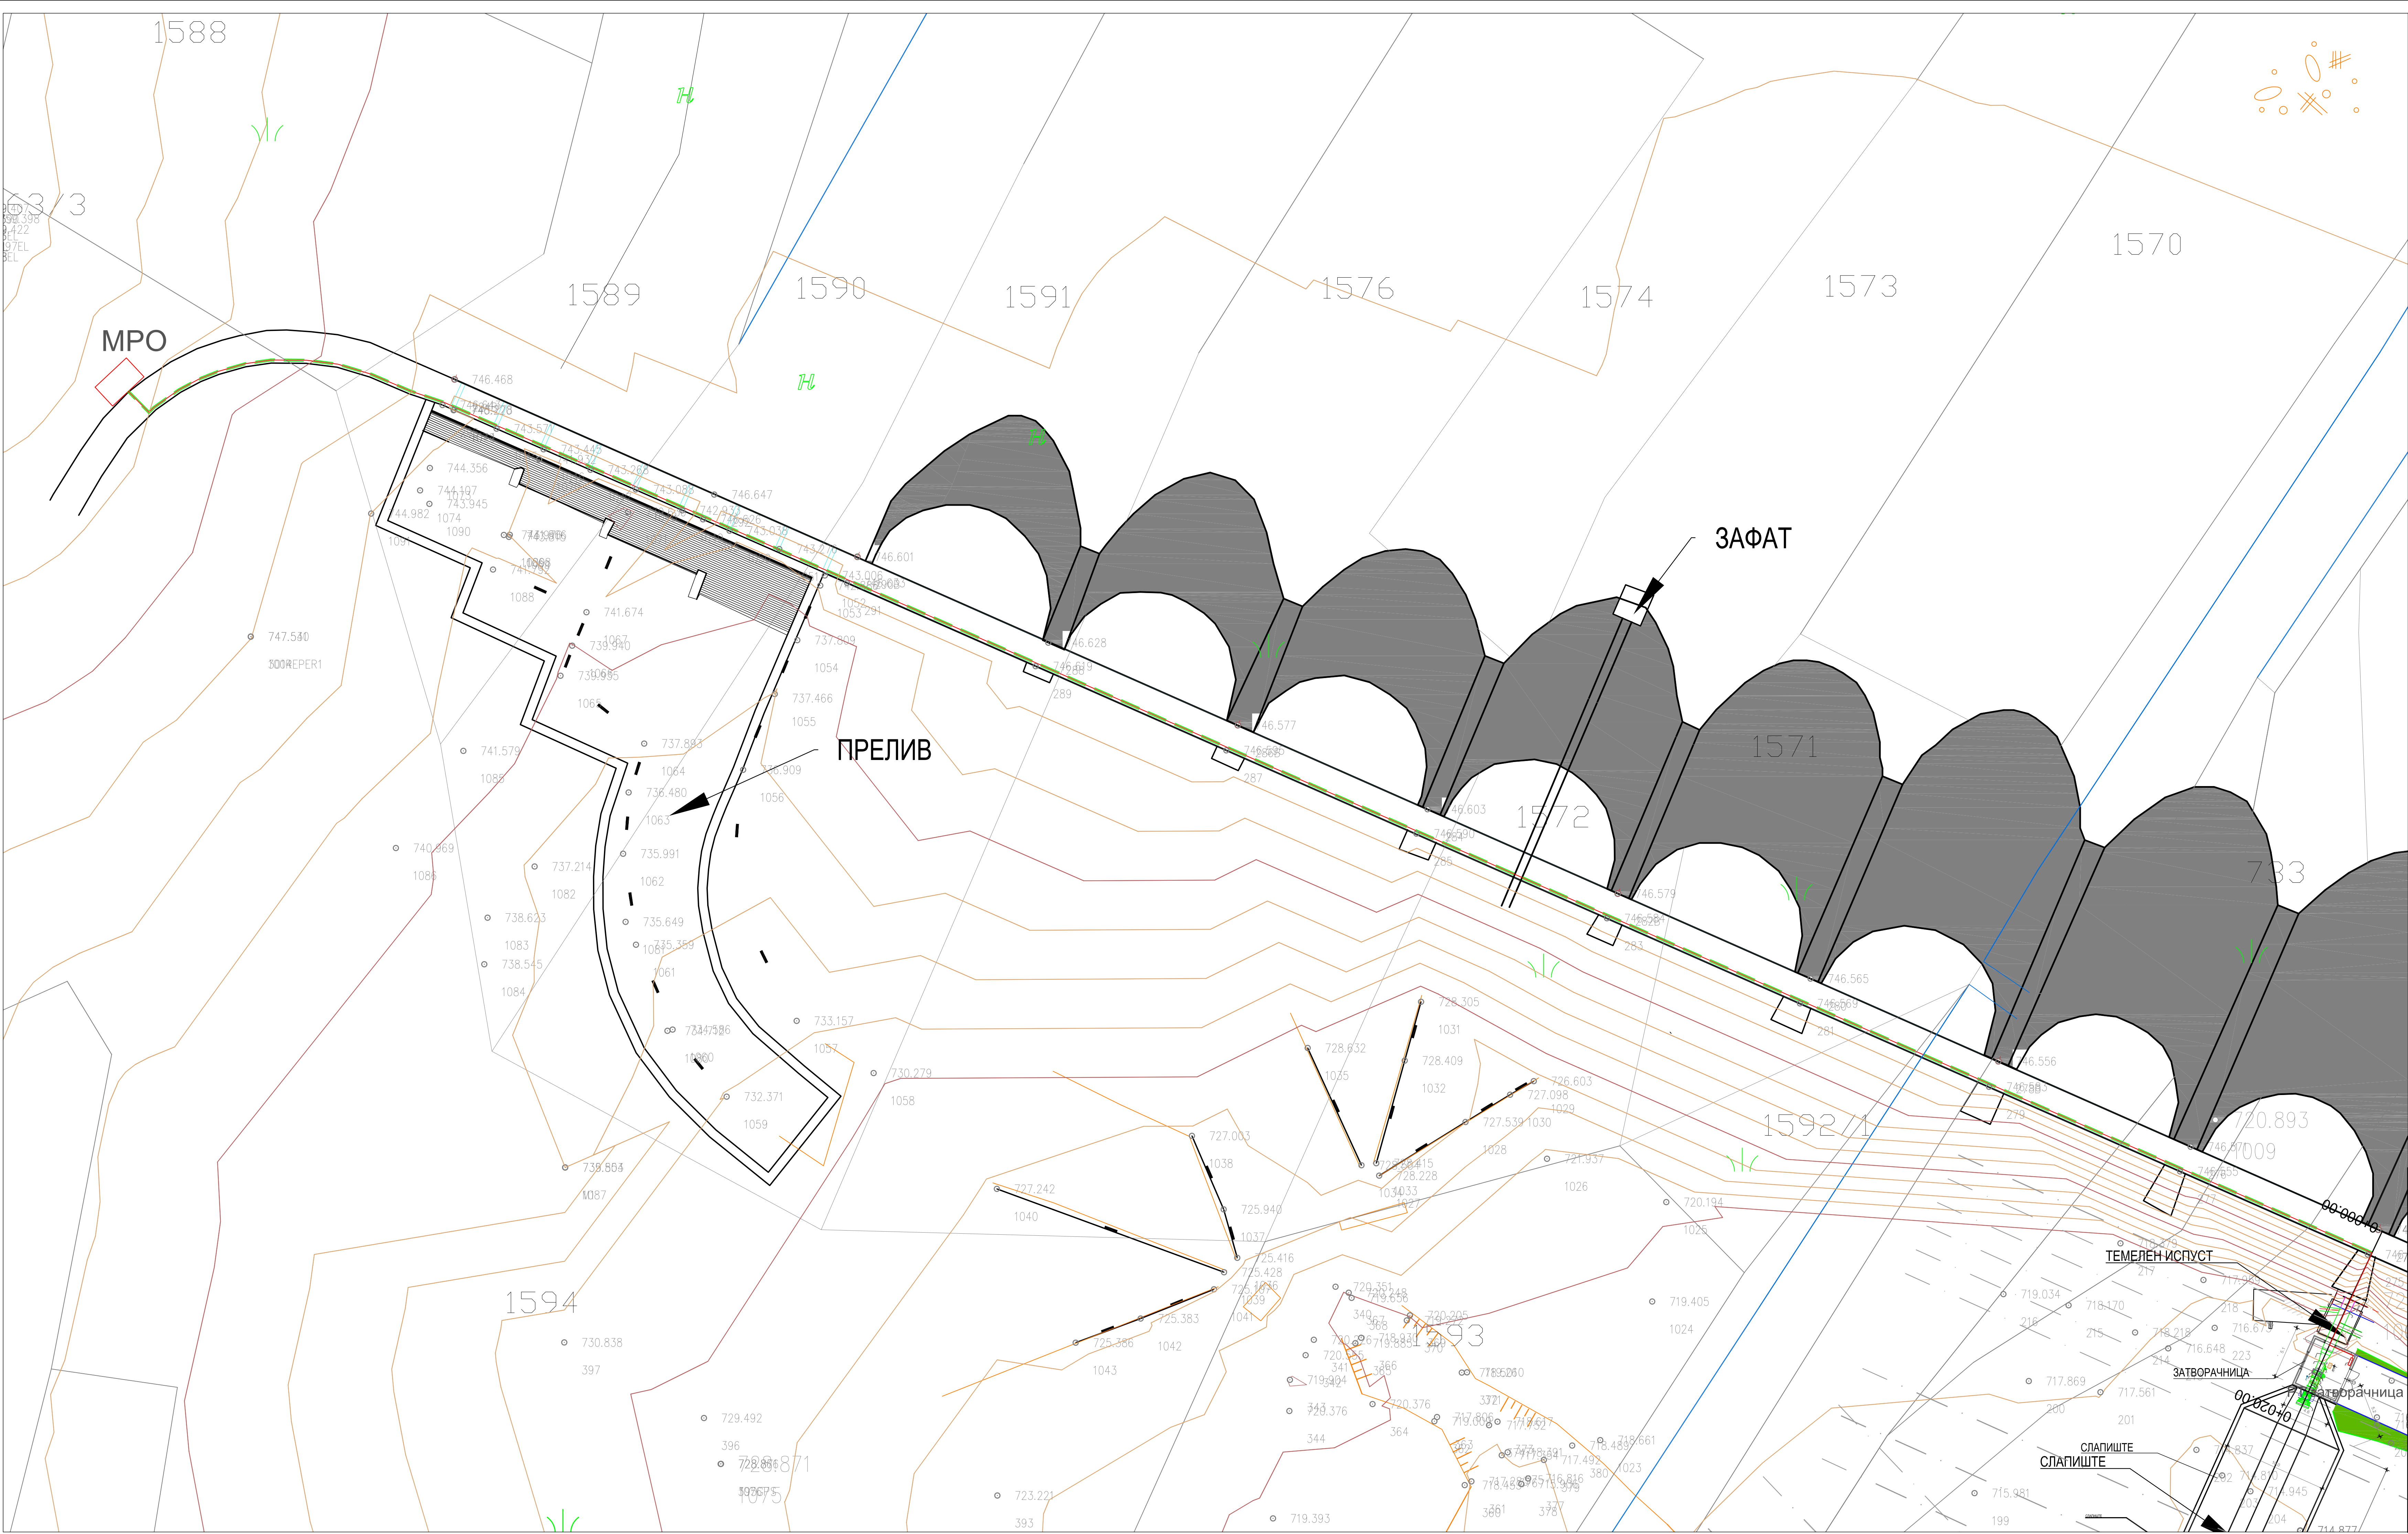


ЛЕГЕНДА:

- електричен ормар / разводна табла
- пластично црево Ø70mm за механичка заштита на кабелот
- енергетски кабел за напојување на РТ-затворачница - NYRY 5x16mm²

|                                              |                                                               |                                    |                       |
|----------------------------------------------|---------------------------------------------------------------|------------------------------------|-----------------------|
| РЕВИЗИЈА / РЕВИЗИЈА:                         | ДАТУМ:                                                        | ПОТПИС НА РЕВИЗИЈА:                | ПЕЧАТ НА РЕВИЗИЈА:    |
|                                              |                                                               |                                    |                       |
|                                              |                                                               |                                    |                       |
| ИНВЕСТИТОР:<br>АД ВОДОСТОПАНИСТВО НА Р.М.    | ОБЈЕКТ:<br>РЕКОНСТРУКЦИЈА НА ТЕМЕЛЕН ИСПУСТ НА БРАНА "ПРЕЛИВ" | ПЕЧАТ НА ОДОБРЕН ПРОЕКТАНТ:        |                       |
| ИМАО И НАМЕНА НА ПРОЕКТОТ:<br>ОСНОВЕН ПРОЕКТ | ГЛАВЕН ПРОЕКТАНТ:                                             | ПОТПИС НА КООРДИНАТОР НА ПРОЕКТОТ: |                       |
| ОБЛАСТ НА ПРОЕКТИРАЊЕ:<br>ЕЛЕКТРОТЕХНИКА     | ОДОБРЕН ПРОЕКТАНТ:                                            | Т                                  |                       |
| СОДРЖИНА НА ЛИСТ:                            | СОПРАТНИЦИ:                                                   | Т                                  |                       |
| СИТУАЦИЈА - ЕЛЕКТРИЧЕН РАЗВОД                |                                                               |                                    |                       |
| ТЕХНИКИ БРОЈ НА ПРОЕКТОТ:<br>017-02-17       | ДАТУМ:<br>ЈУЛИ 2017                                           | РАЗМЕР:<br>М = 1 : 250             | ФОРМАТ:<br>594 / 1135 |
| БРОЈ НА ЛИСТ:                                |                                                               |                                    | <b>E 01</b>           |



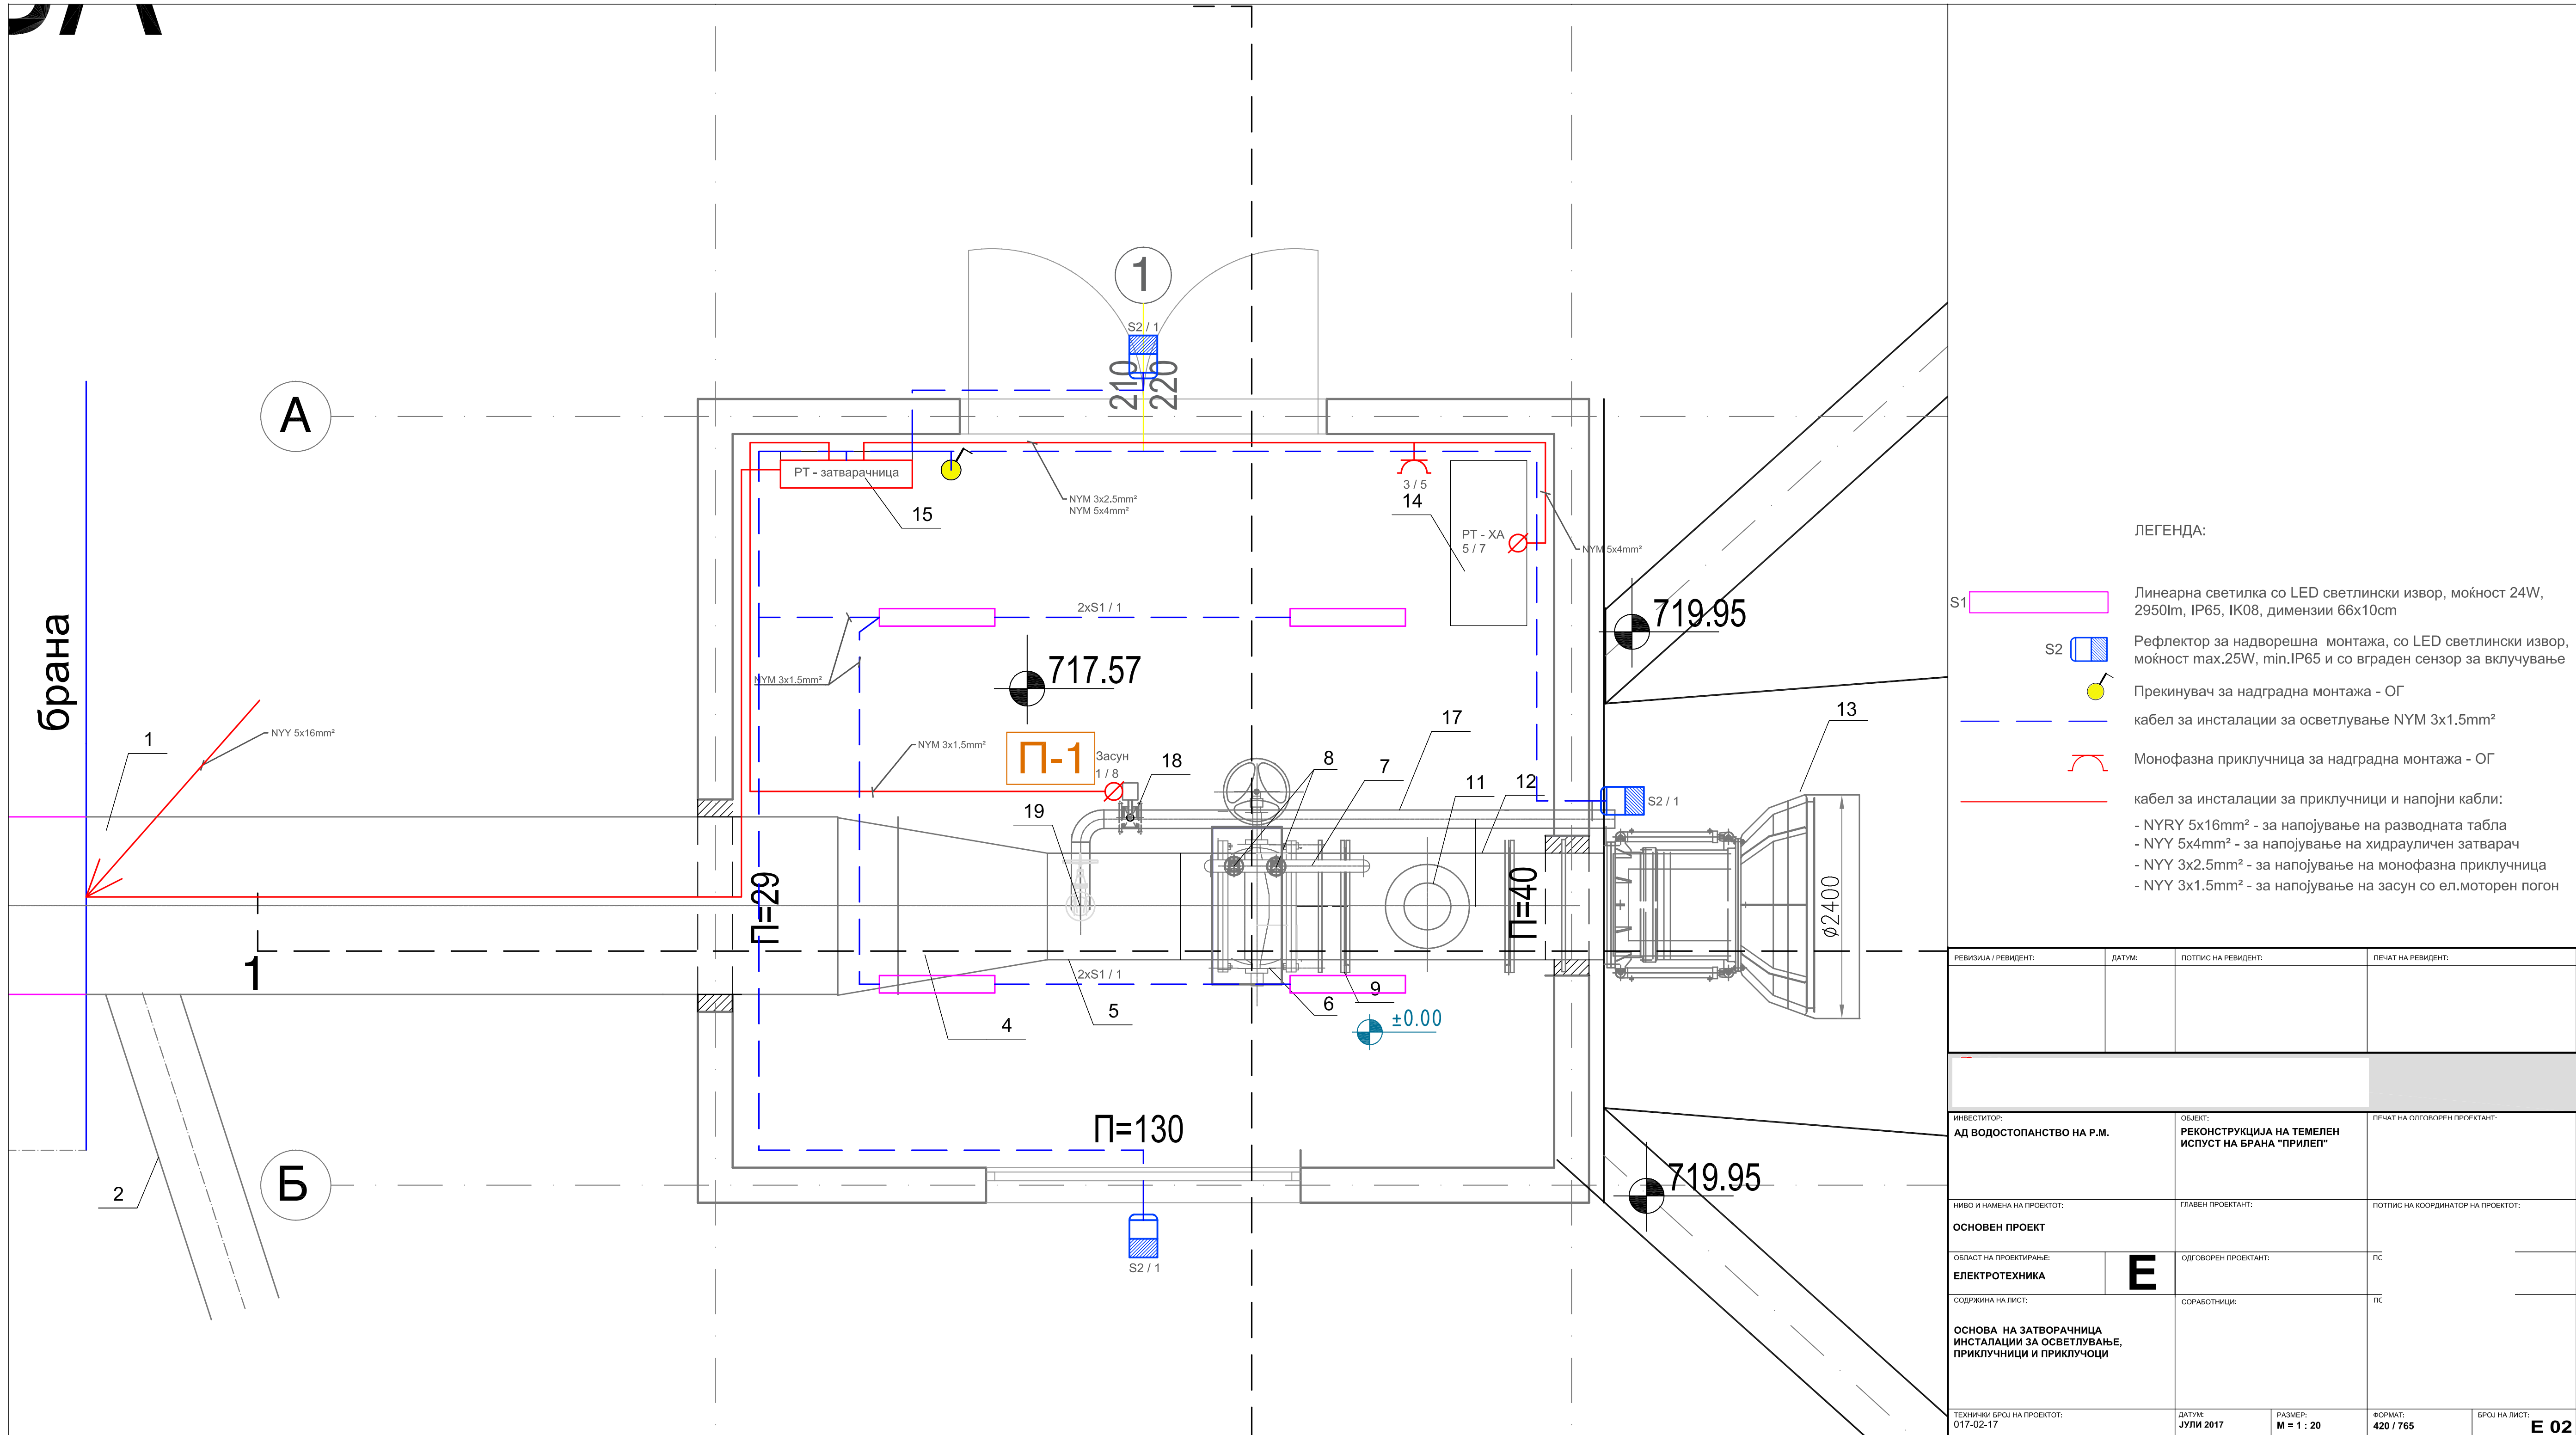


MPO

$P_i = 16.5 \text{ kW}$   
 $k = 0.5$   
 $P_e = 8.5 \text{ kW}$   
 $I = 13.5 \text{ A}$

TN-C/S

|    | КПО | РТ- замб.               | резерва |
|----|-----|-------------------------|---------|
| L1 |     | $P_i = 16,5 \text{ kW}$ |         |
| L2 |     | $P_e = 8,5 \text{ kW}$  |         |
| L3 |     |                         |         |

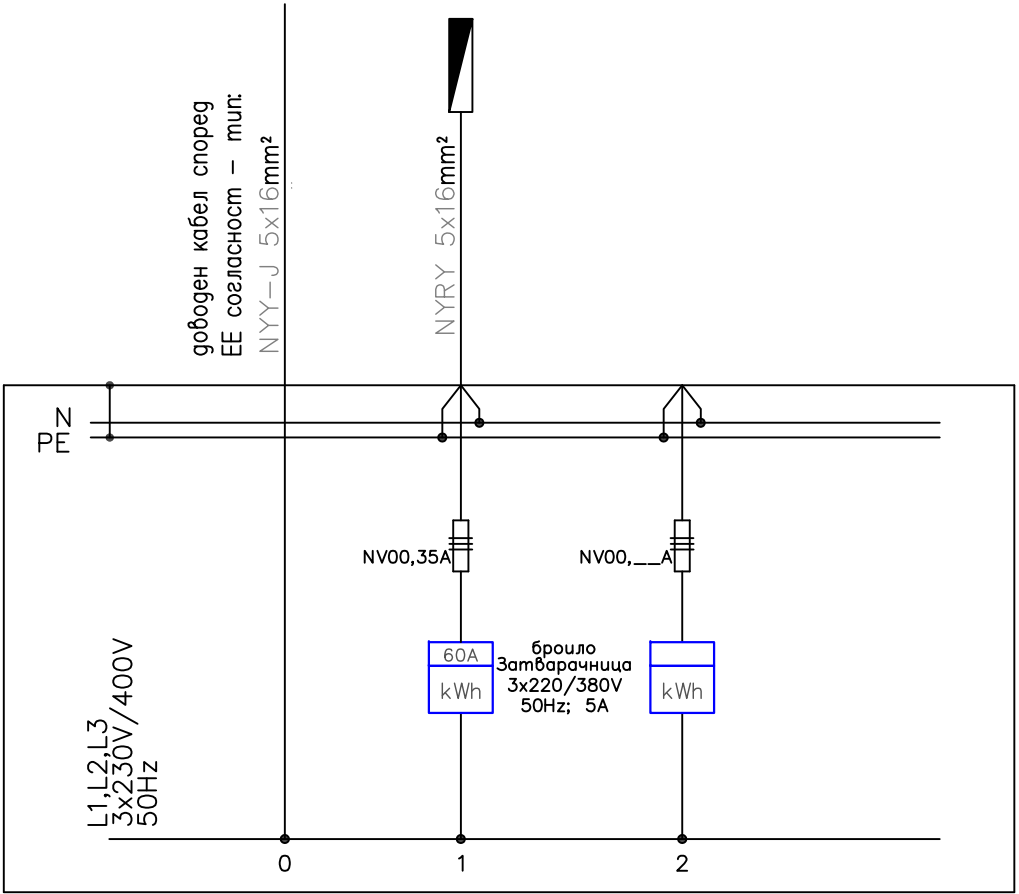


ЕДНОПОЛНА ШЕМА НА МРО

RT–zatvaracnica

Pi= 16.5 kW  
ke= 0.5  
Pe= 8.5 kW  
Ie= 13.5 A


TN–C/S

|    |   | осветлув. | осветлув. | приклуч. | приклуч. | тајфун | кран | PT - XA | засун |      |      |      |
|----|---|-----------|-----------|----------|----------|--------|------|---------|-------|------|------|------|
| L1 | W | 500       |           |          | 3000     | 3000   |      | 5000    |       |      |      |      |
| L2 |   |           | rez.      |          |          |        | 3000 |         |       | rez. | rez. | rez. |
| L3 |   |           |           | 1000     |          |        |      |         | 1000  |      |      |      |

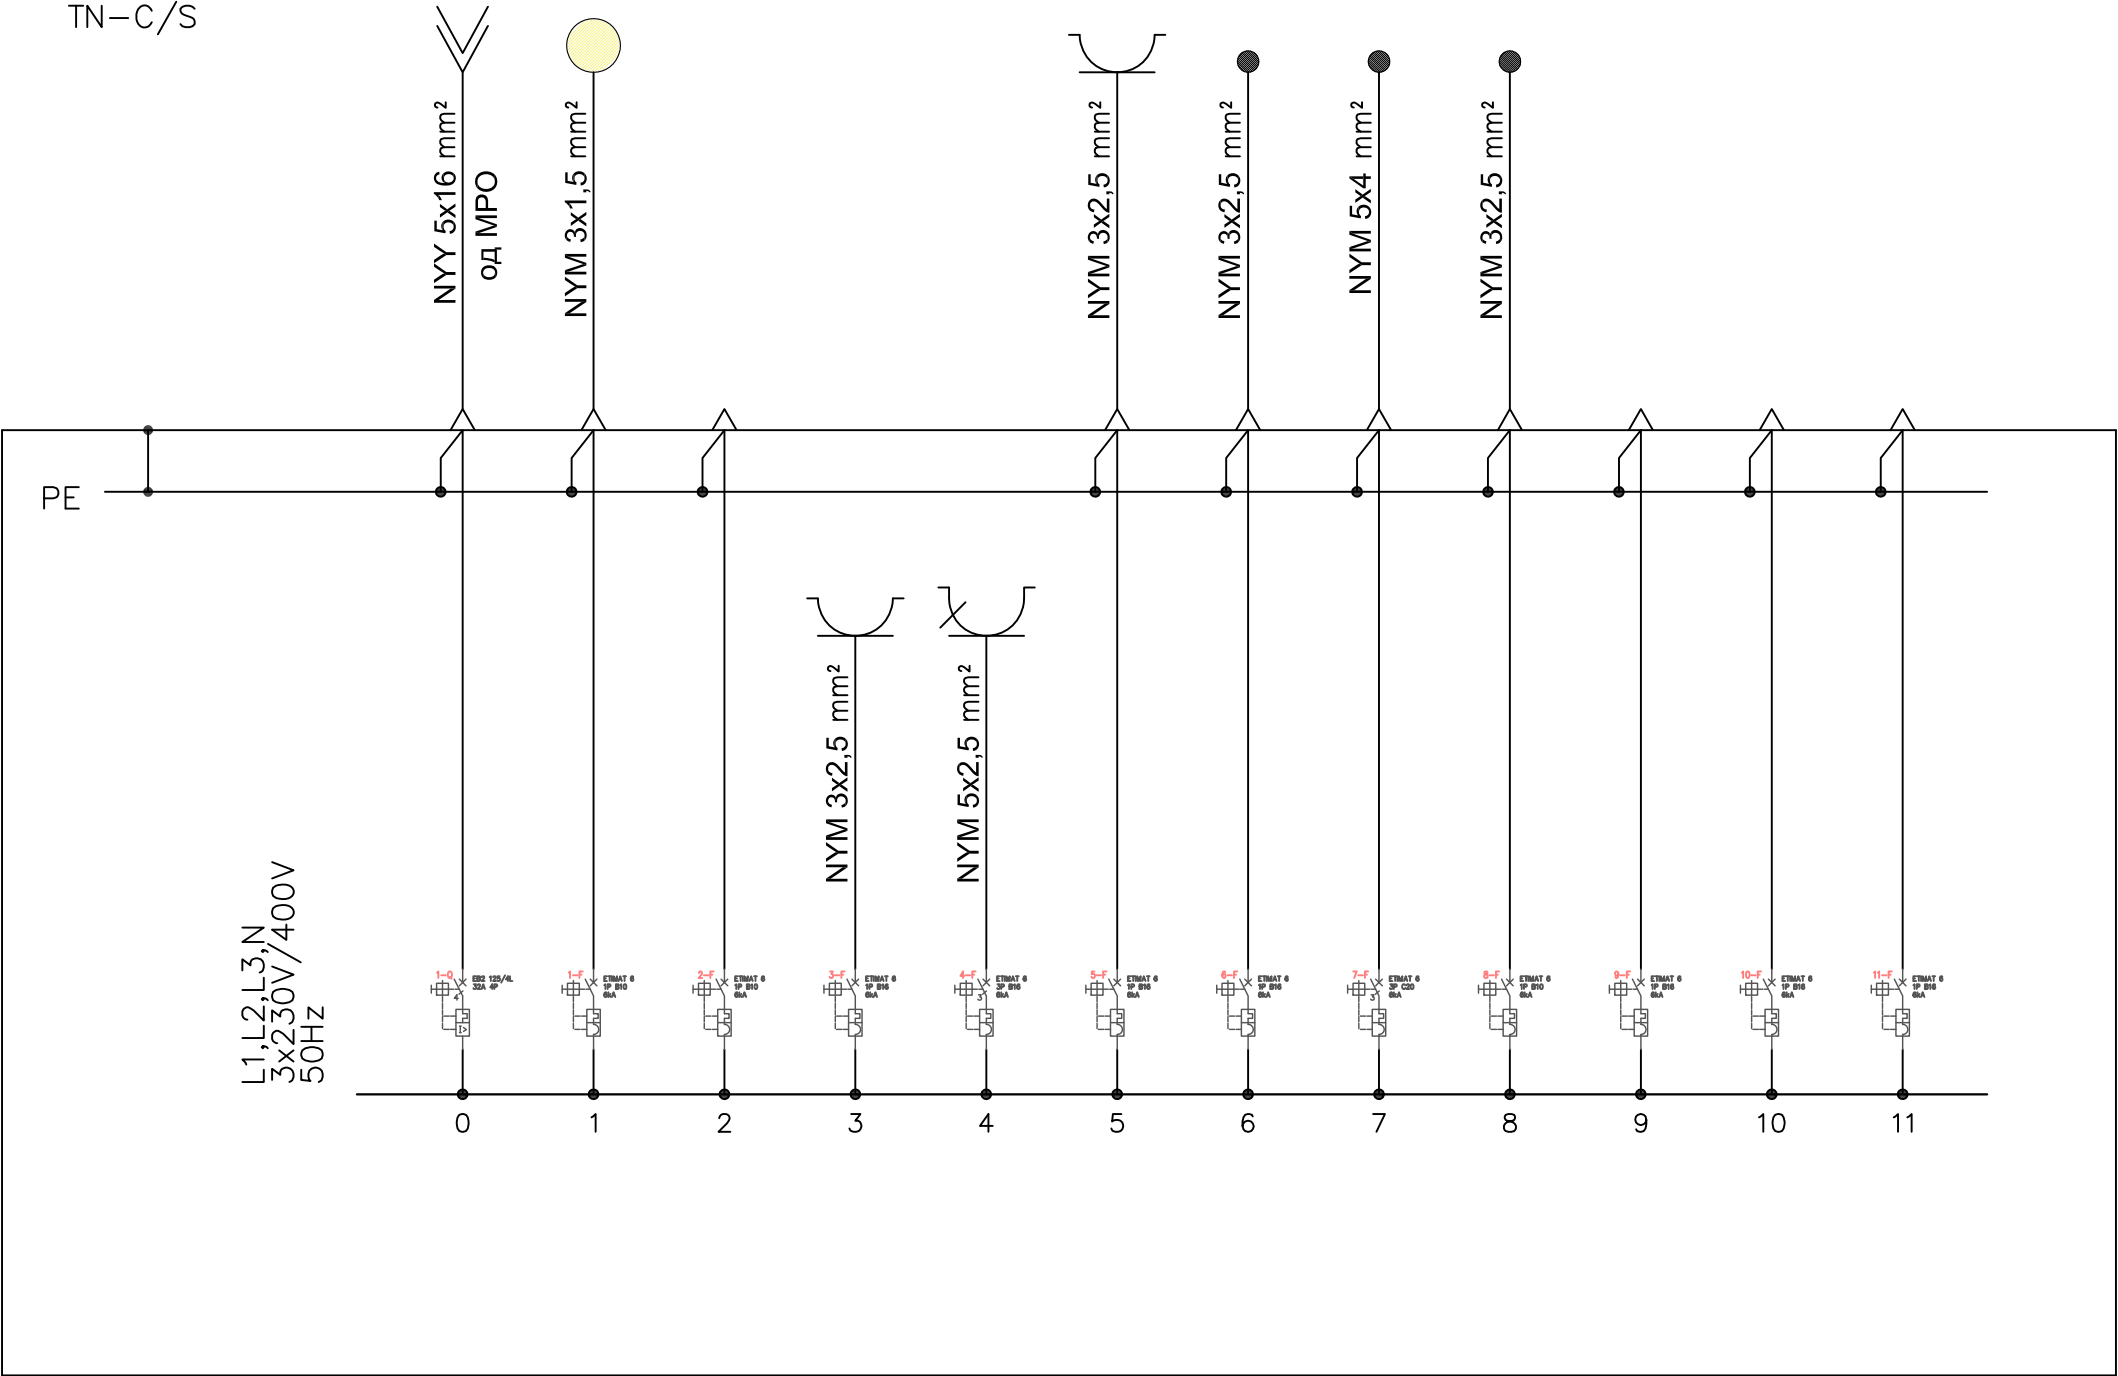

|                                                                                             |                     |                                                                  |                      |                                    |                    |
|---------------------------------------------------------------------------------------------|---------------------|------------------------------------------------------------------|----------------------|------------------------------------|--------------------|
| РЕВИЗИЈА / РЕВИДЕНТ:                                                                        |                     | ДАТУМ:                                                           | ПОТПИС НА РЕВИДЕНТ:  |                                    | ПЕЧАТ НА РЕВИДЕНТ: |
| ИНВЕСТИТОР:<br>АД ВОДОСТОПАНСТВО НА Р.М.                                                    |                     | ОБЈЕКТ:<br>РЕКОНСТРУКЦИЈА НА ТЕМЕЛЕН<br>ИСПУСТ НА БРАНА "ПРИЛЕП" |                      | ПЕЧАТ НА ОДГОВОРЕН ПРОЕКТАНТ:      |                    |
|                                                                                             |                     |                                                                  |                      |                                    |                    |
| НИВО И НАМЕНА НА ПРОЕКТОТ:<br>ОСНОВЕН ПРОЕКТ                                                |                     | ГЛАВЕН ПРОЕКТАНТ:                                                |                      | ПОТПИС НА КООРДИНАТОР НА ПРОЕКТОТ: |                    |
| ОБЛАСТ НА ПРОЕКТИРАЊЕ:<br>ЕЛЕКТРОТЕХНИКА                                                    | Е                   | ОДГОВОРЕН ПРОЕКТАНТ:                                             |                      | ПС                                 |                    |
| СОДРЖИНА НА ЛИСТ:<br>ОСНОВА НА ЗАТВОРАЧНИЦА<br>ЗАЗЕМЈУВАЊЕ И ИЗЕДНАЧУВАЊЕ НА<br>ПОТЕНЦИЈАЛИ |                     | СОРАБОТНИЦИ:                                                     |                      | ПС                                 |                    |
| ТЕХНИЧКИ БРОЈ НА ПРОЕКТОТ:<br>017-02-17                                                     | ДАТУМ:<br>ЈУЛИ 2017 | РАЗМЕР:<br>М = 1 : 20                                            | ФОРМАТ:<br>297 / 580 | БРОЈ НА ЛИСТ:<br>Е 04              |                    |



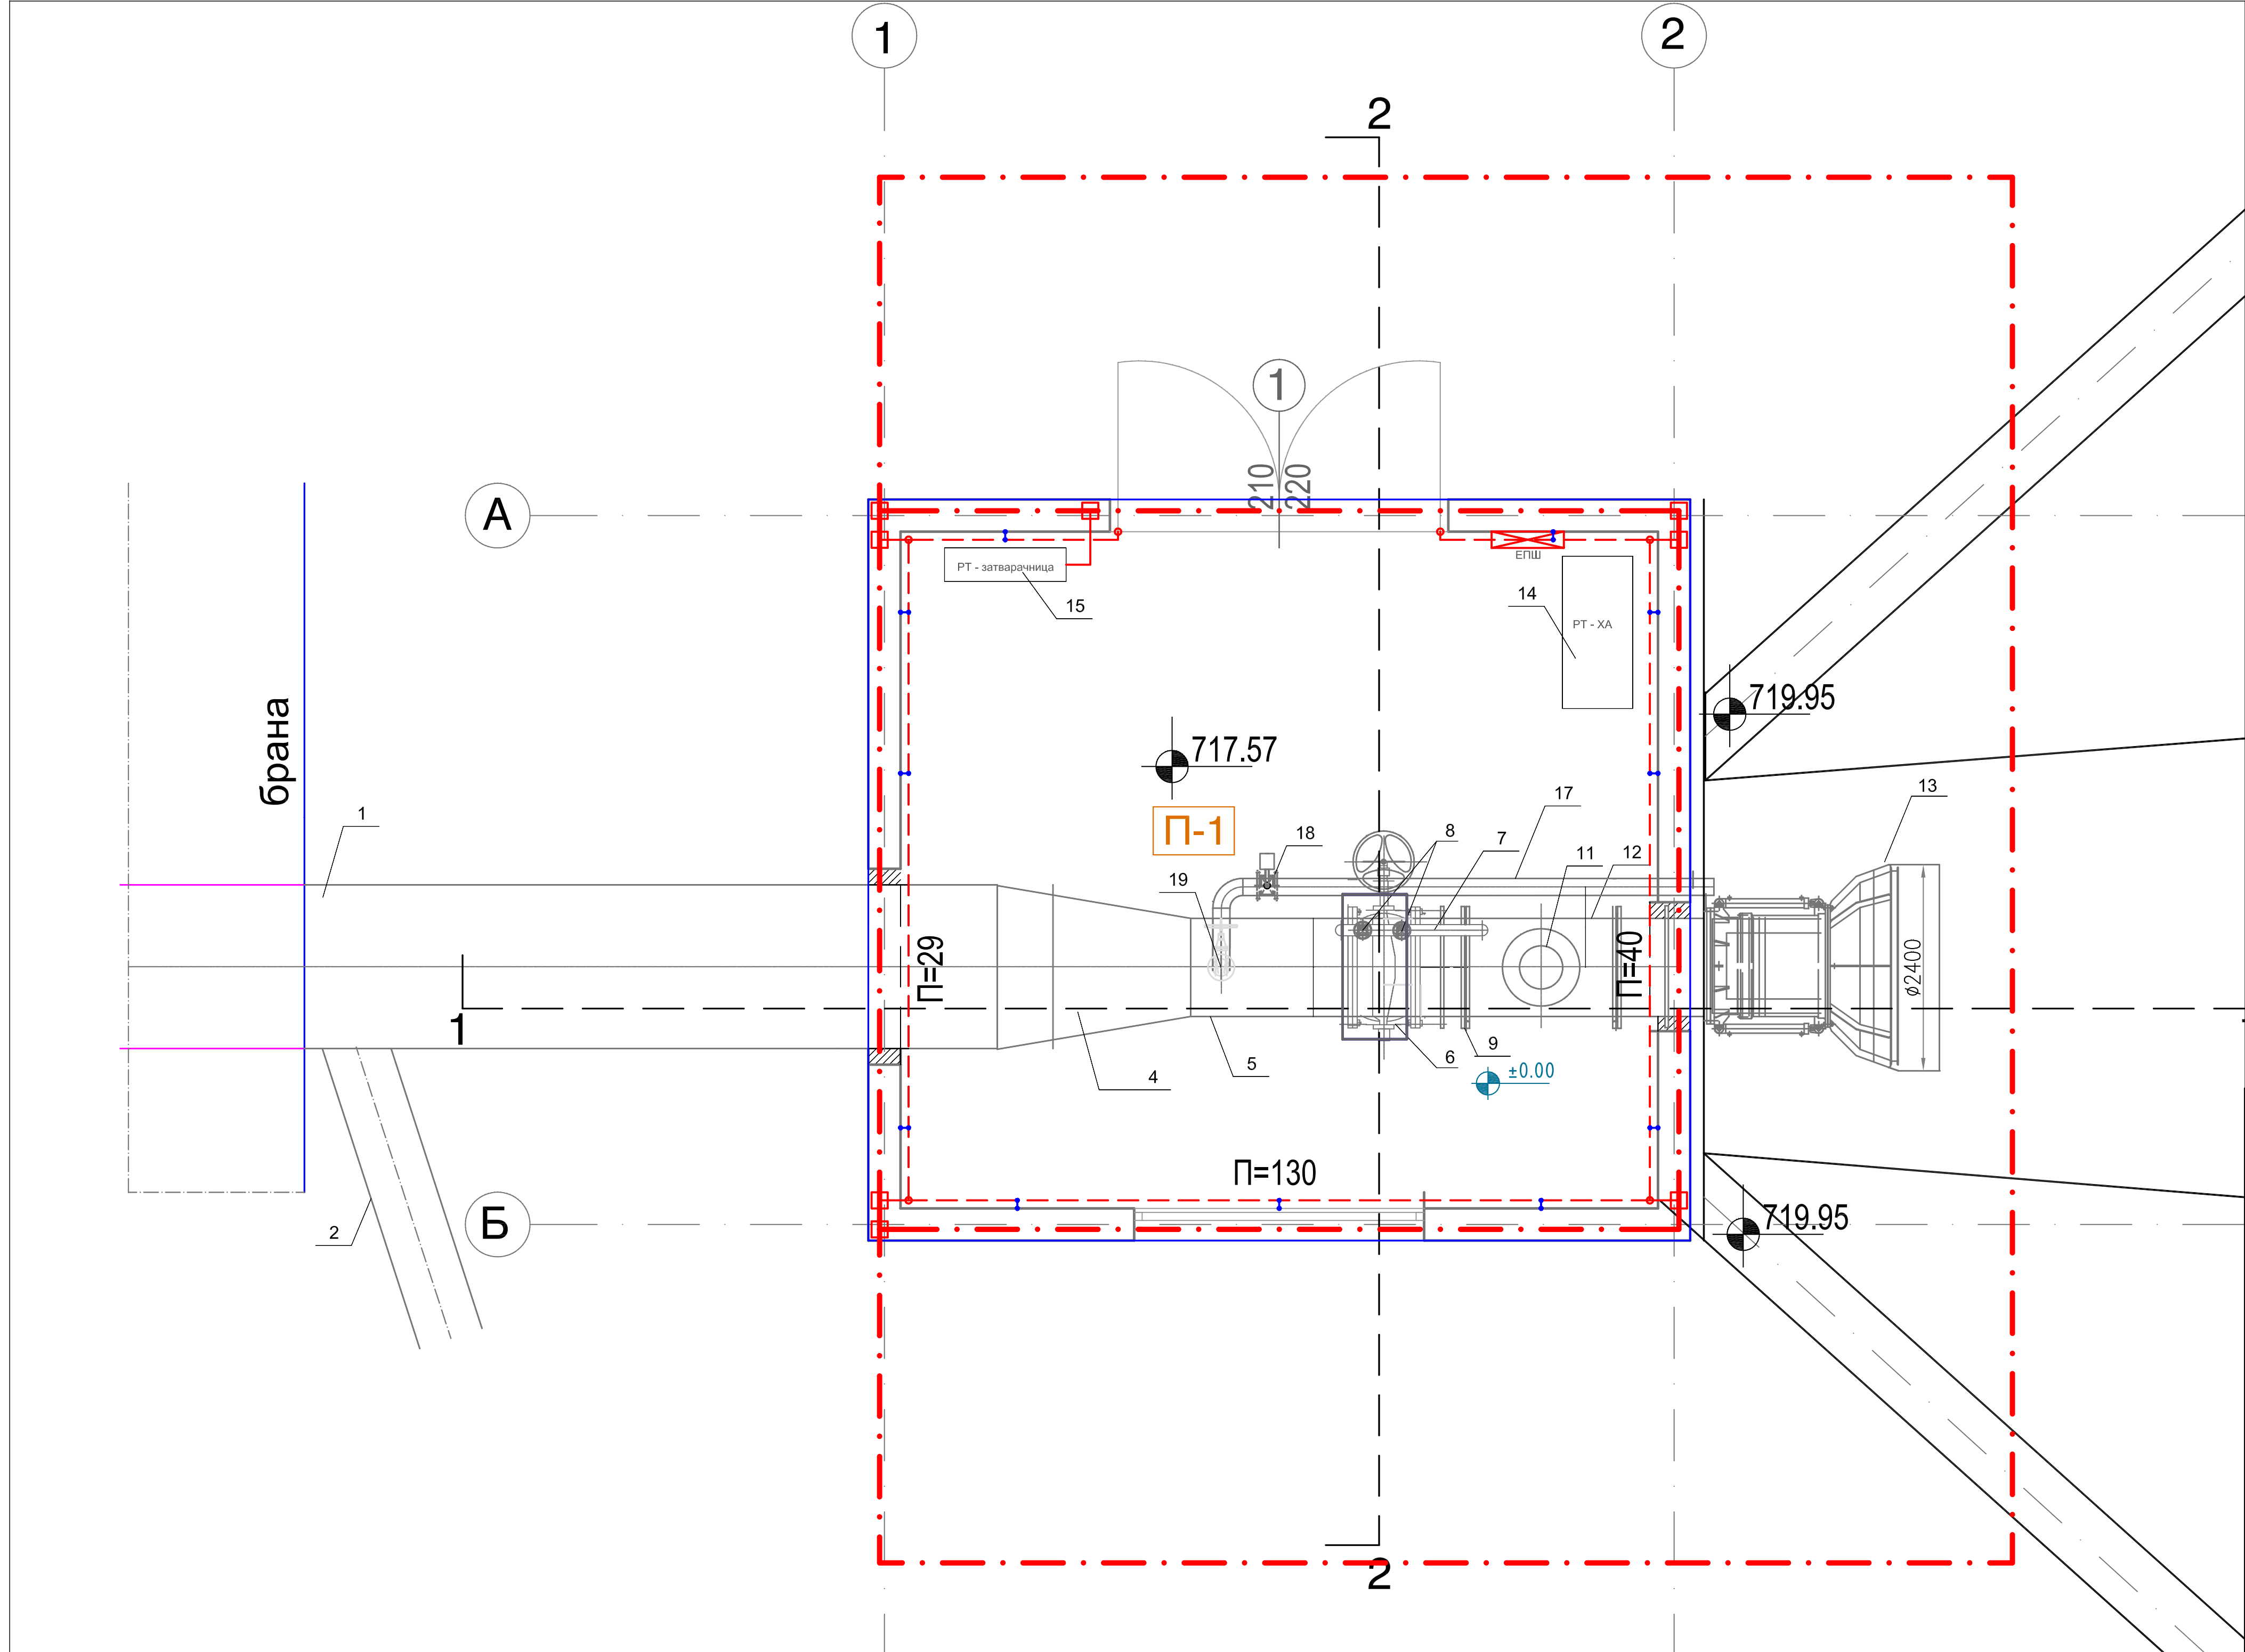

- ЛЕГЕНДА:
- Држачи за FeZn 20x3mm, вградени во сид на висина h=30cm
  - Вкрсно парче МКС.Н.Б2.936/III.
  - Топлопоцинкувана лента за заземјување FeZn 30x4mm
  - Топлопоцинкувана лента за изведување на собирен земјовод FeZn 20x3mm

|                                                                        |  |                                                                  |                       |                                    |
|------------------------------------------------------------------------|--|------------------------------------------------------------------|-----------------------|------------------------------------|
| РЕВИЗИЈА / РЕВИДЕНТ:                                                   |  | ДАТУМ:                                                           | ПОТПИС НА РЕВИДЕНТ:   | ПЕЧАТ НА РЕВИДЕНТ:                 |
|                                                                        |  |                                                                  |                       |                                    |
| ИНВЕСТИТОР:<br>АД ВОДОСТОПАНСТВО НА Р.М.                               |  | ОБЈЕКТ:<br>РЕКОНСТРУКЦИЈА НА ТЕМЕЛЕН<br>ИСПУСТ НА БРАНА "ПРИЛЕП" |                       | ПЕЧАТ НА ОДГОВОРЕН ПРОЕКТАНТ:      |
| НИВО И НАМЕНА НА ПРОЕКТОТ:<br>ОСНОВЕН ПРОЕКТ                           |  | ГЛАВЕН ПРОЕКТАНТ:                                                |                       | ПОТПИС НА КООРДИНАТОР НА ПРОЕКТОТ: |
| ОБЛАСТ НА ПРОЕКТИРАЊЕ:<br>ЕЛЕКТРОТЕХНИКА                               |  | ОДГОВОРЕН ПРОЕКТАНТ:                                             | ПОТ                   |                                    |
| СОДРЖИНА НА ЛИСТ:                                                      |  | СОРАБОТНИЦИ:                                                     | ПОТ                   |                                    |
| ОСНОВА НА ЗАТВОРАЧНИЦА<br>ЗАЗЕМЈУВАЊЕ И ИЗЕДНАЧУВАЊЕ НА<br>ПОТЕНЦИЈАЛИ |  |                                                                  |                       |                                    |
| ТЕХНИЧКИ БРОЈ НА ПРОЕКТОТ:<br>017-02-17                                |  | ДАТУМ:<br>ЈУЛИ 2017                                              | РАЗМЕР:<br>М = 1 : 25 | ФОРМАТ:<br>420 / 765               |
|                                                                        |  | БРОЈ НА ЛИСТ:                                                    |                       | Е 05                               |

0+010.00

748  
747  
746  
745  
744  
743  
742  
741  
740  
739  
738  
737  
736  
735  
734  
733  
732  
731  
730  
729  
728  
727  
726  
725  
724  
723  
722  
721  
720  
719  
718  
717  
716

КАБЕЛОТ СЕ ВОДИ ВО  
ПЛАСТИЧНА ЦЕВКА  
Ø70mm

постоечка затварајница

новопредвидена затварајница

КАБЕЛОТ СЕ ПРИЦВРСУВА СО ПОМОШ НА  
ОПФАТНИЦИ

ДЕТАЛ ЗА ВОДЕЊЕ НА КАБЕЛ ПО КРУНАТА НА БРАНАТА