


განმარტებითი ბარათი

მოცემული პროექტი წარმოადგენს სსიპ ახალციხის იურიდიული ოფისის შენობის შესასვლელის ადაპტირებას შ.შ.მ. პირებზე.


წარმოდგენილი პროექტის მიხედვით მოცემულ მისამართზე არსებული შენობის ფასადზე ხდება შემდეგი ცვლილებები: მოხდება არსებული კიბის დემონტაჟი; მოხდება არსებული სარდაფის ფანჯრის ღიობის ამოშენება; არსებული კიბის ადგილას მოეწყობა ბაქანი რომლის ერთ მხარეს იქნება სამ საფეხურიანი კიბე, ხოლო მეორე მხრიდან შ.შ.მ. პირთათვის განკუთვნილი ელექტრო-მექანიკური ამწე. კიბეზე და კიბემდე მისასვლელ ტროტუარზე მოეწყობა ტექტილური ბილიკი. კიბის, ლიფტის და ბაქნის გადახურვა მოხდება ლითონის კონსტრუქციაზე მოწყობილი მეტალოკრამიტის გადახურვით.

ფოტომონტაჟი

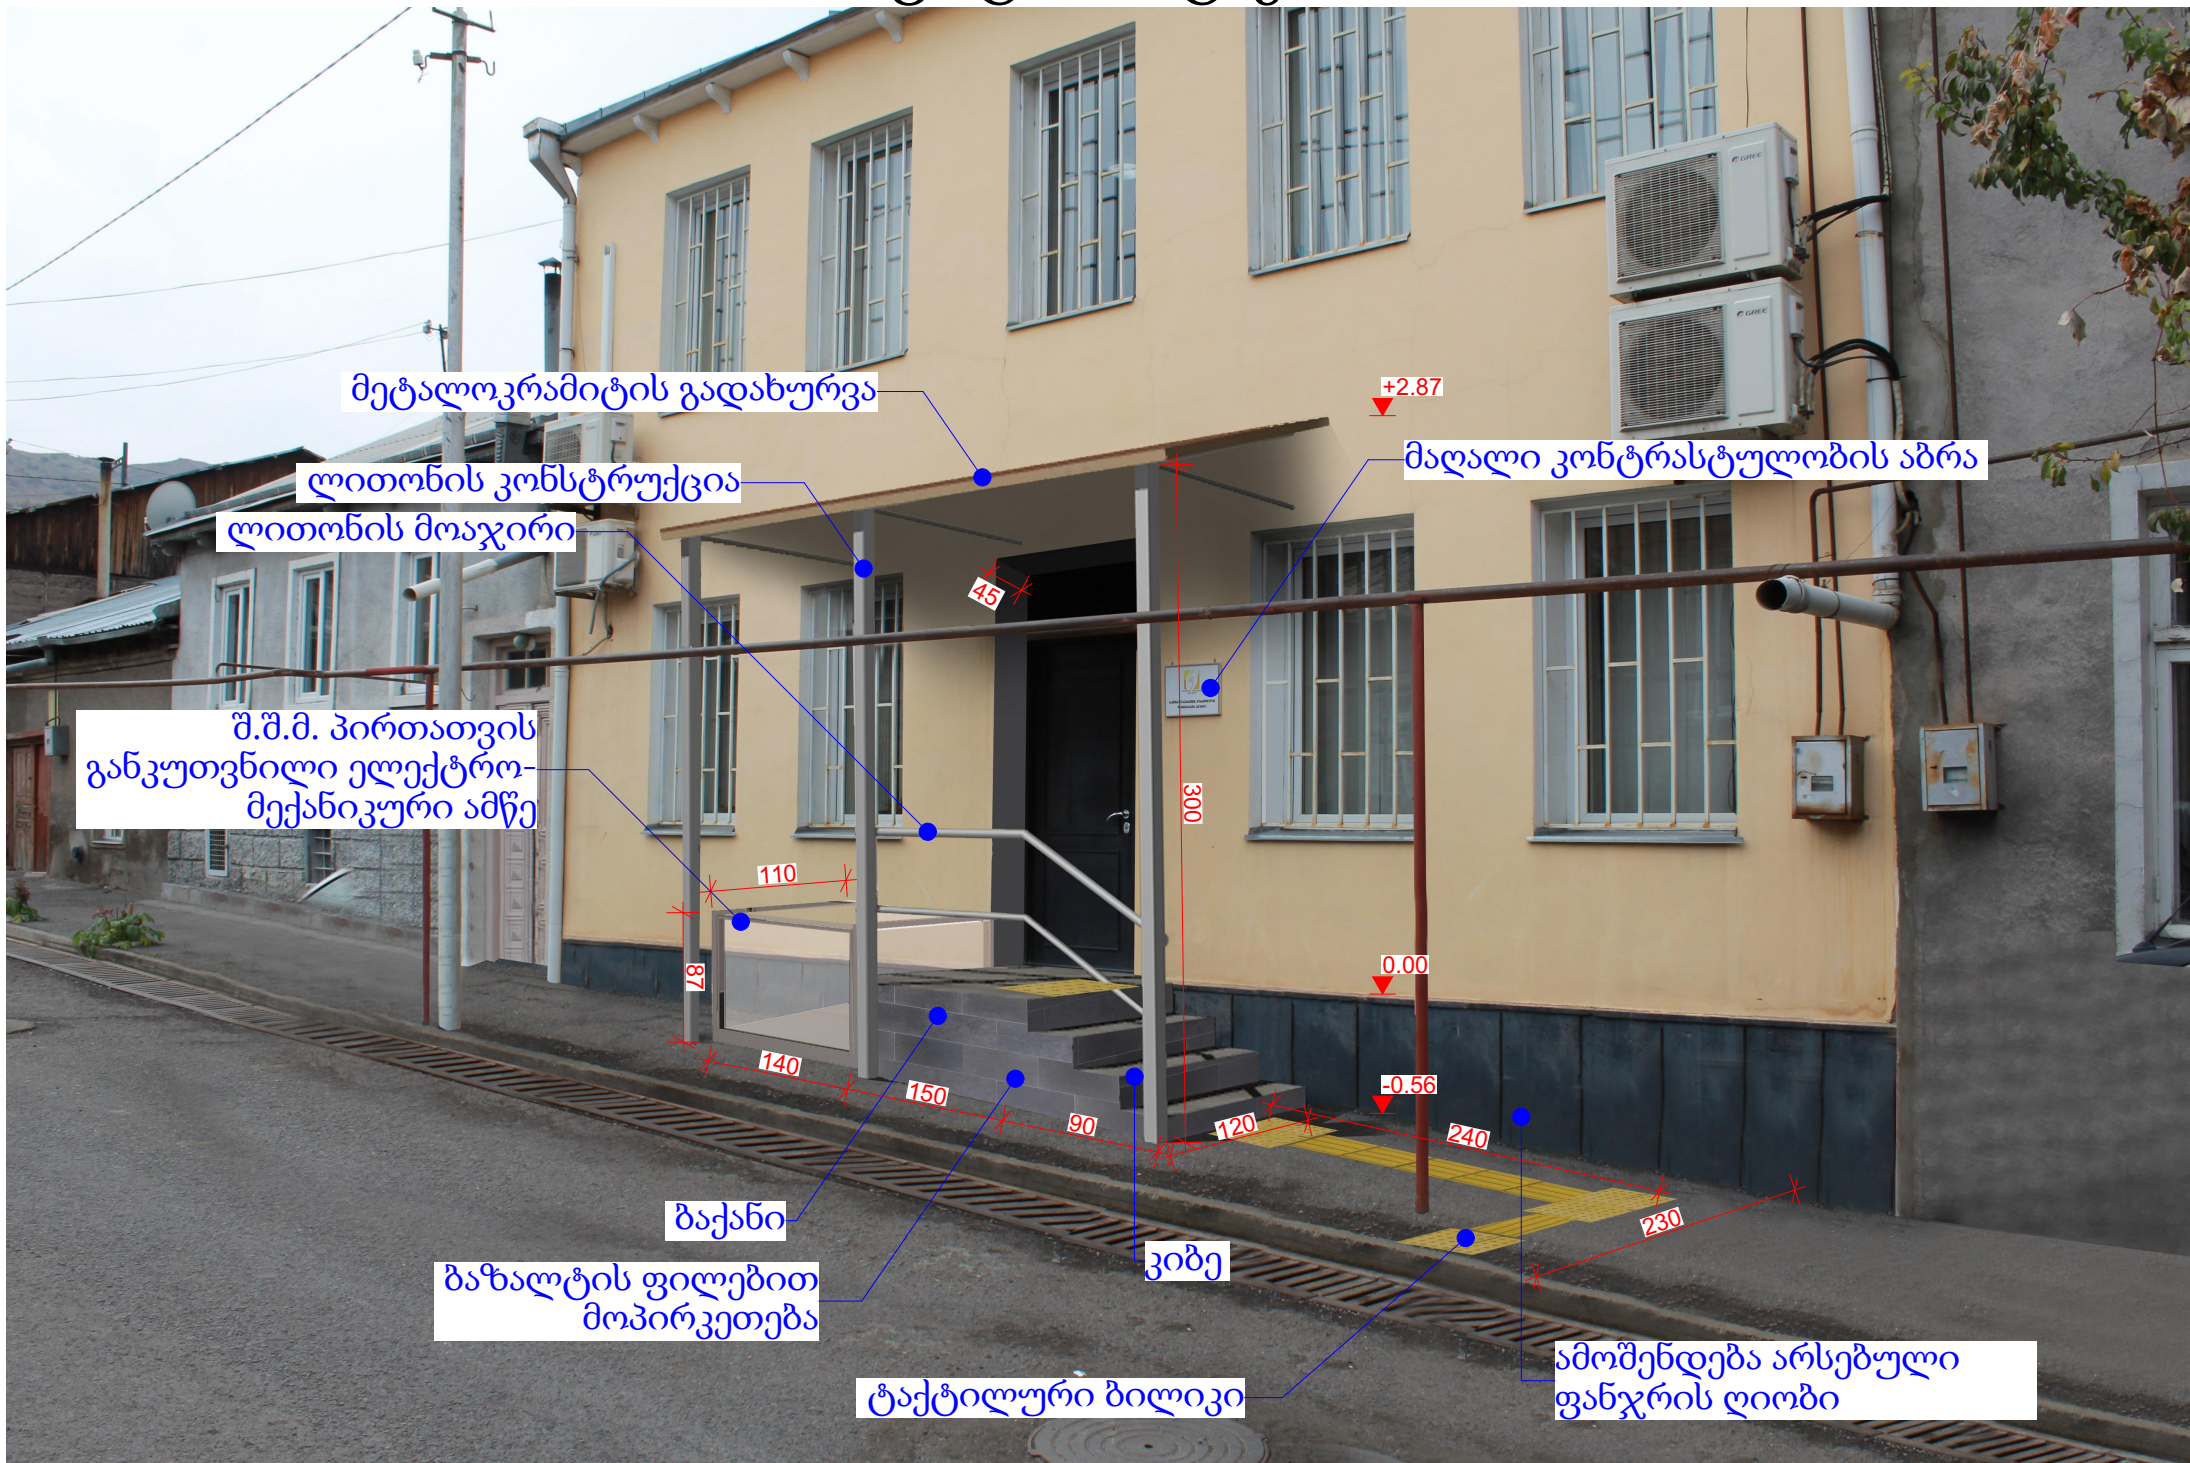

ტროტუარის კიდე

ჭრილი მ 1:50

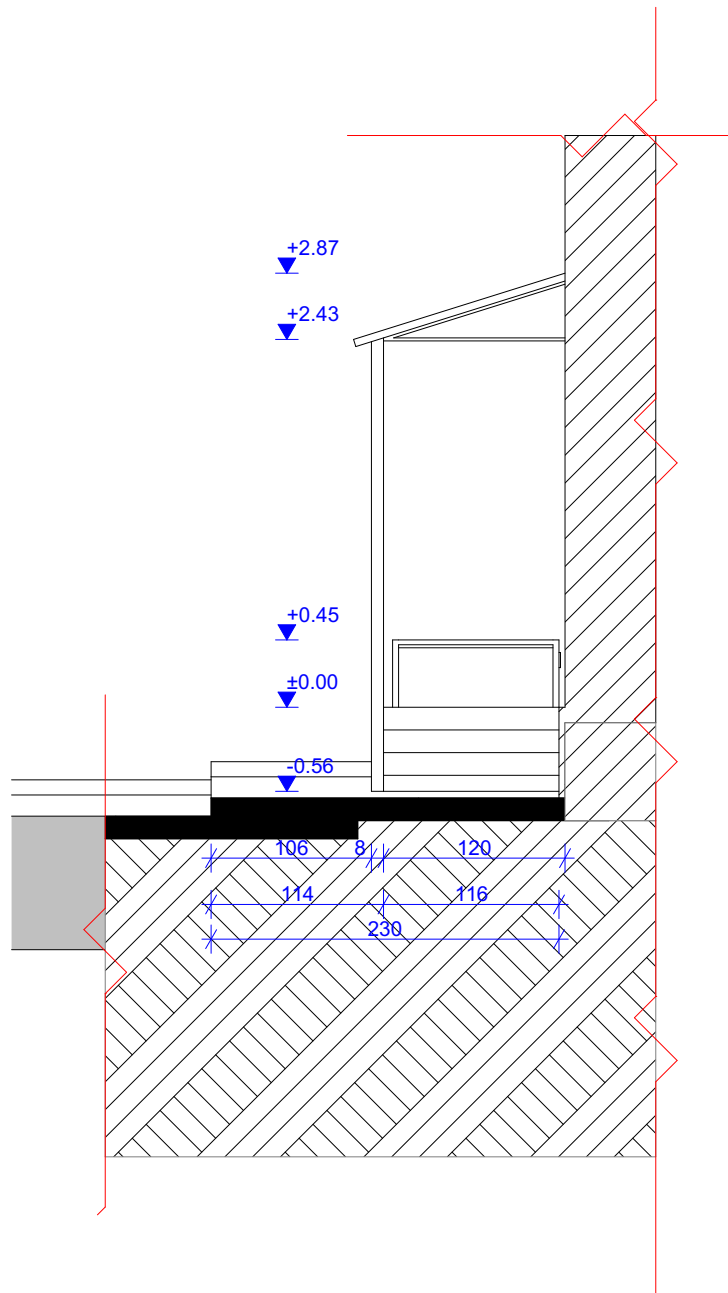



