OSNOVA KROVIŠTA NADSTREŠNICE

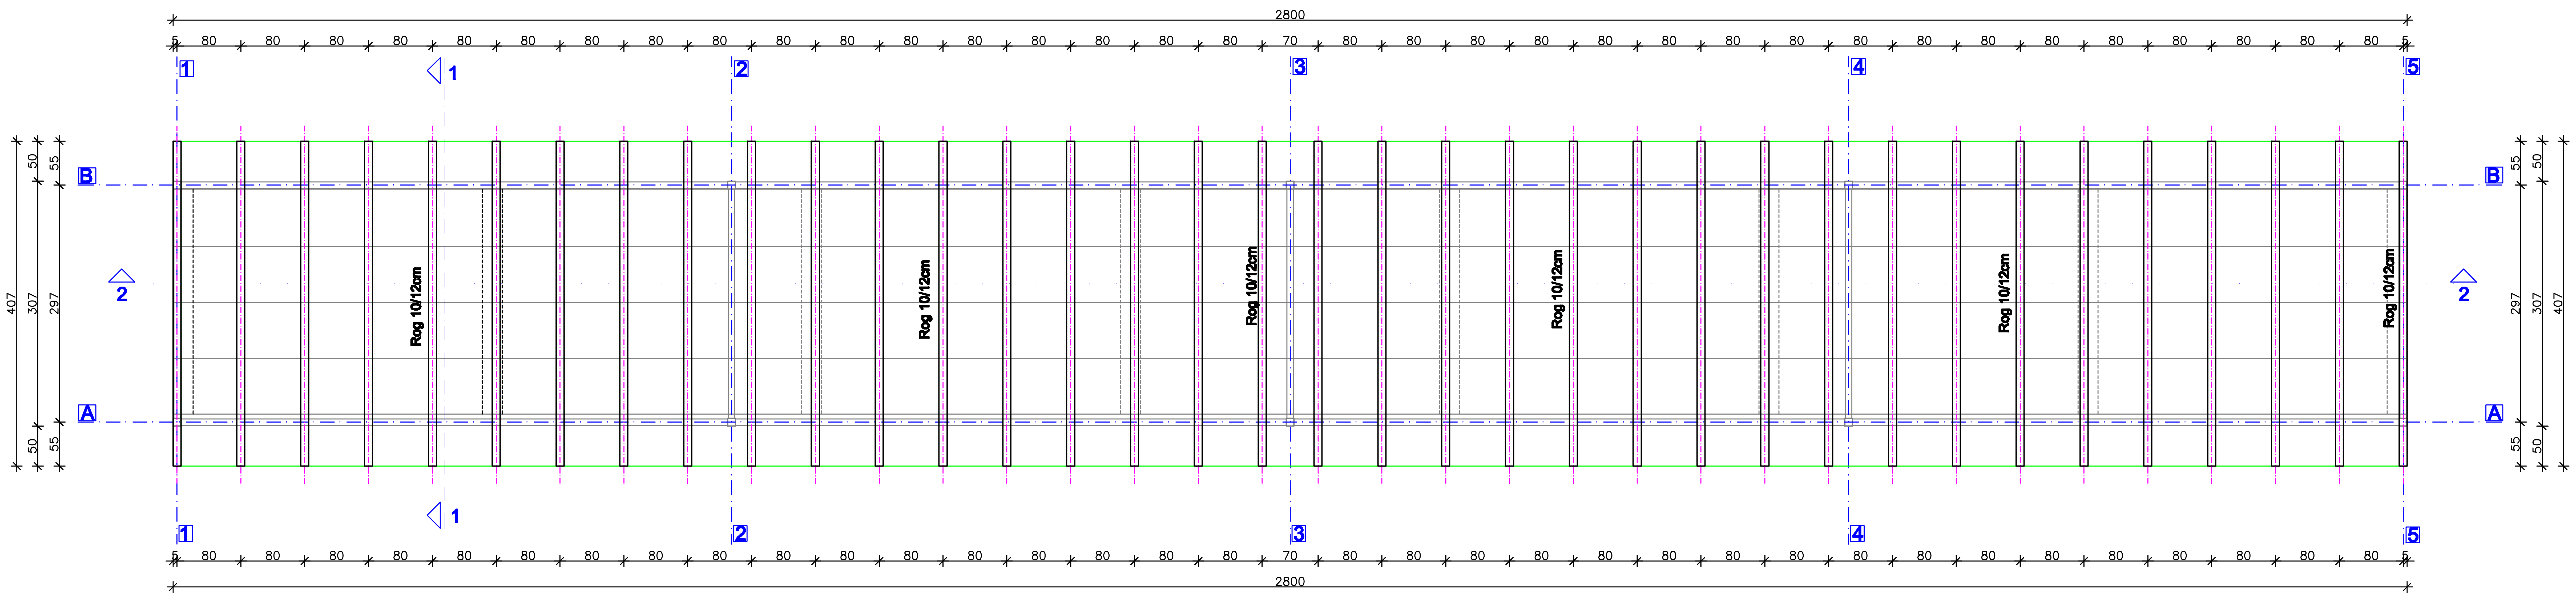

NAZIV CRTEŽA

OSNOVA KROVIŠTA NADSTREŠNICE

Datum: Avgust 2018.g.	M 1:50
	Broj crteža:3