
## OSNOVA KROVA NADSTREŠNICE

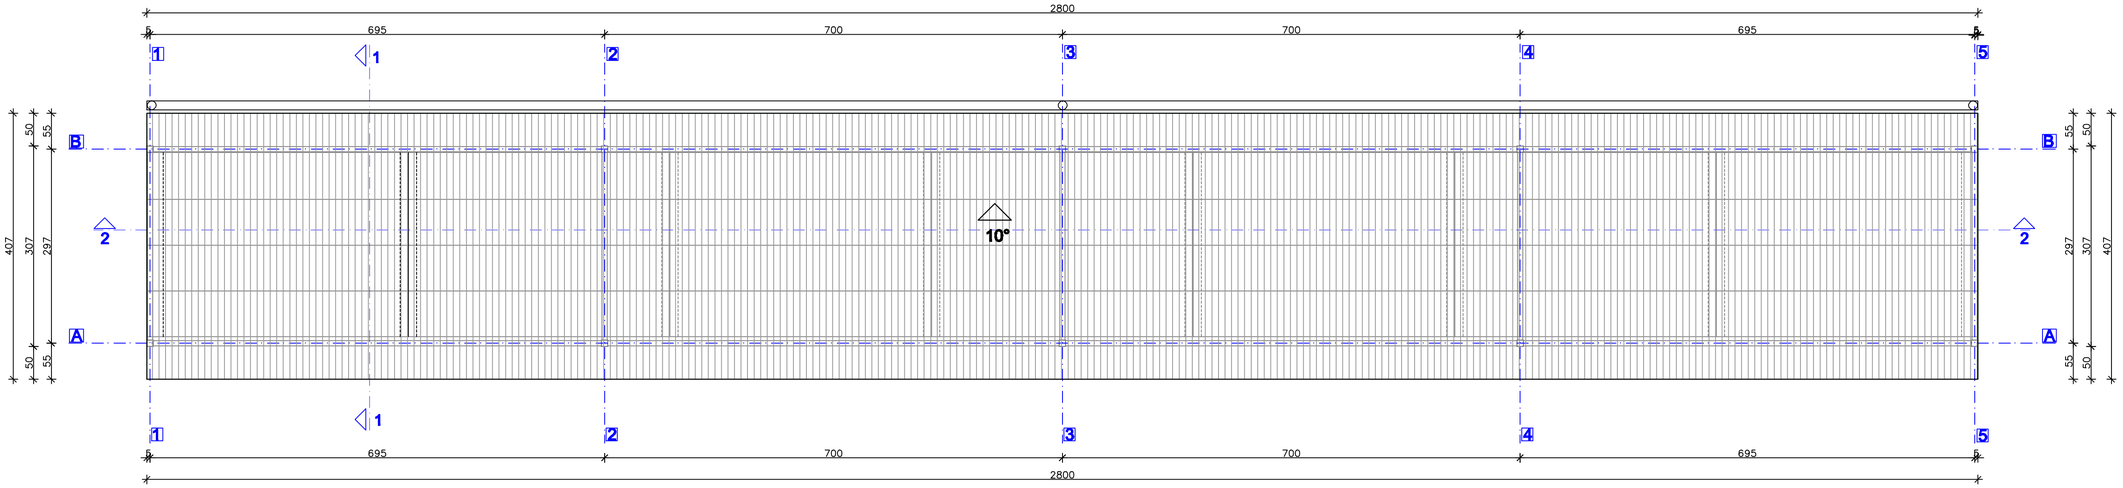


NAZIV CRTEŽA
**OSNOVA KROVA NADSTREŠNICE**

| | |
|---|---|
| Datum: Avgust 2018.g. | M 1:50 |
| | Broj crteža:4 |