

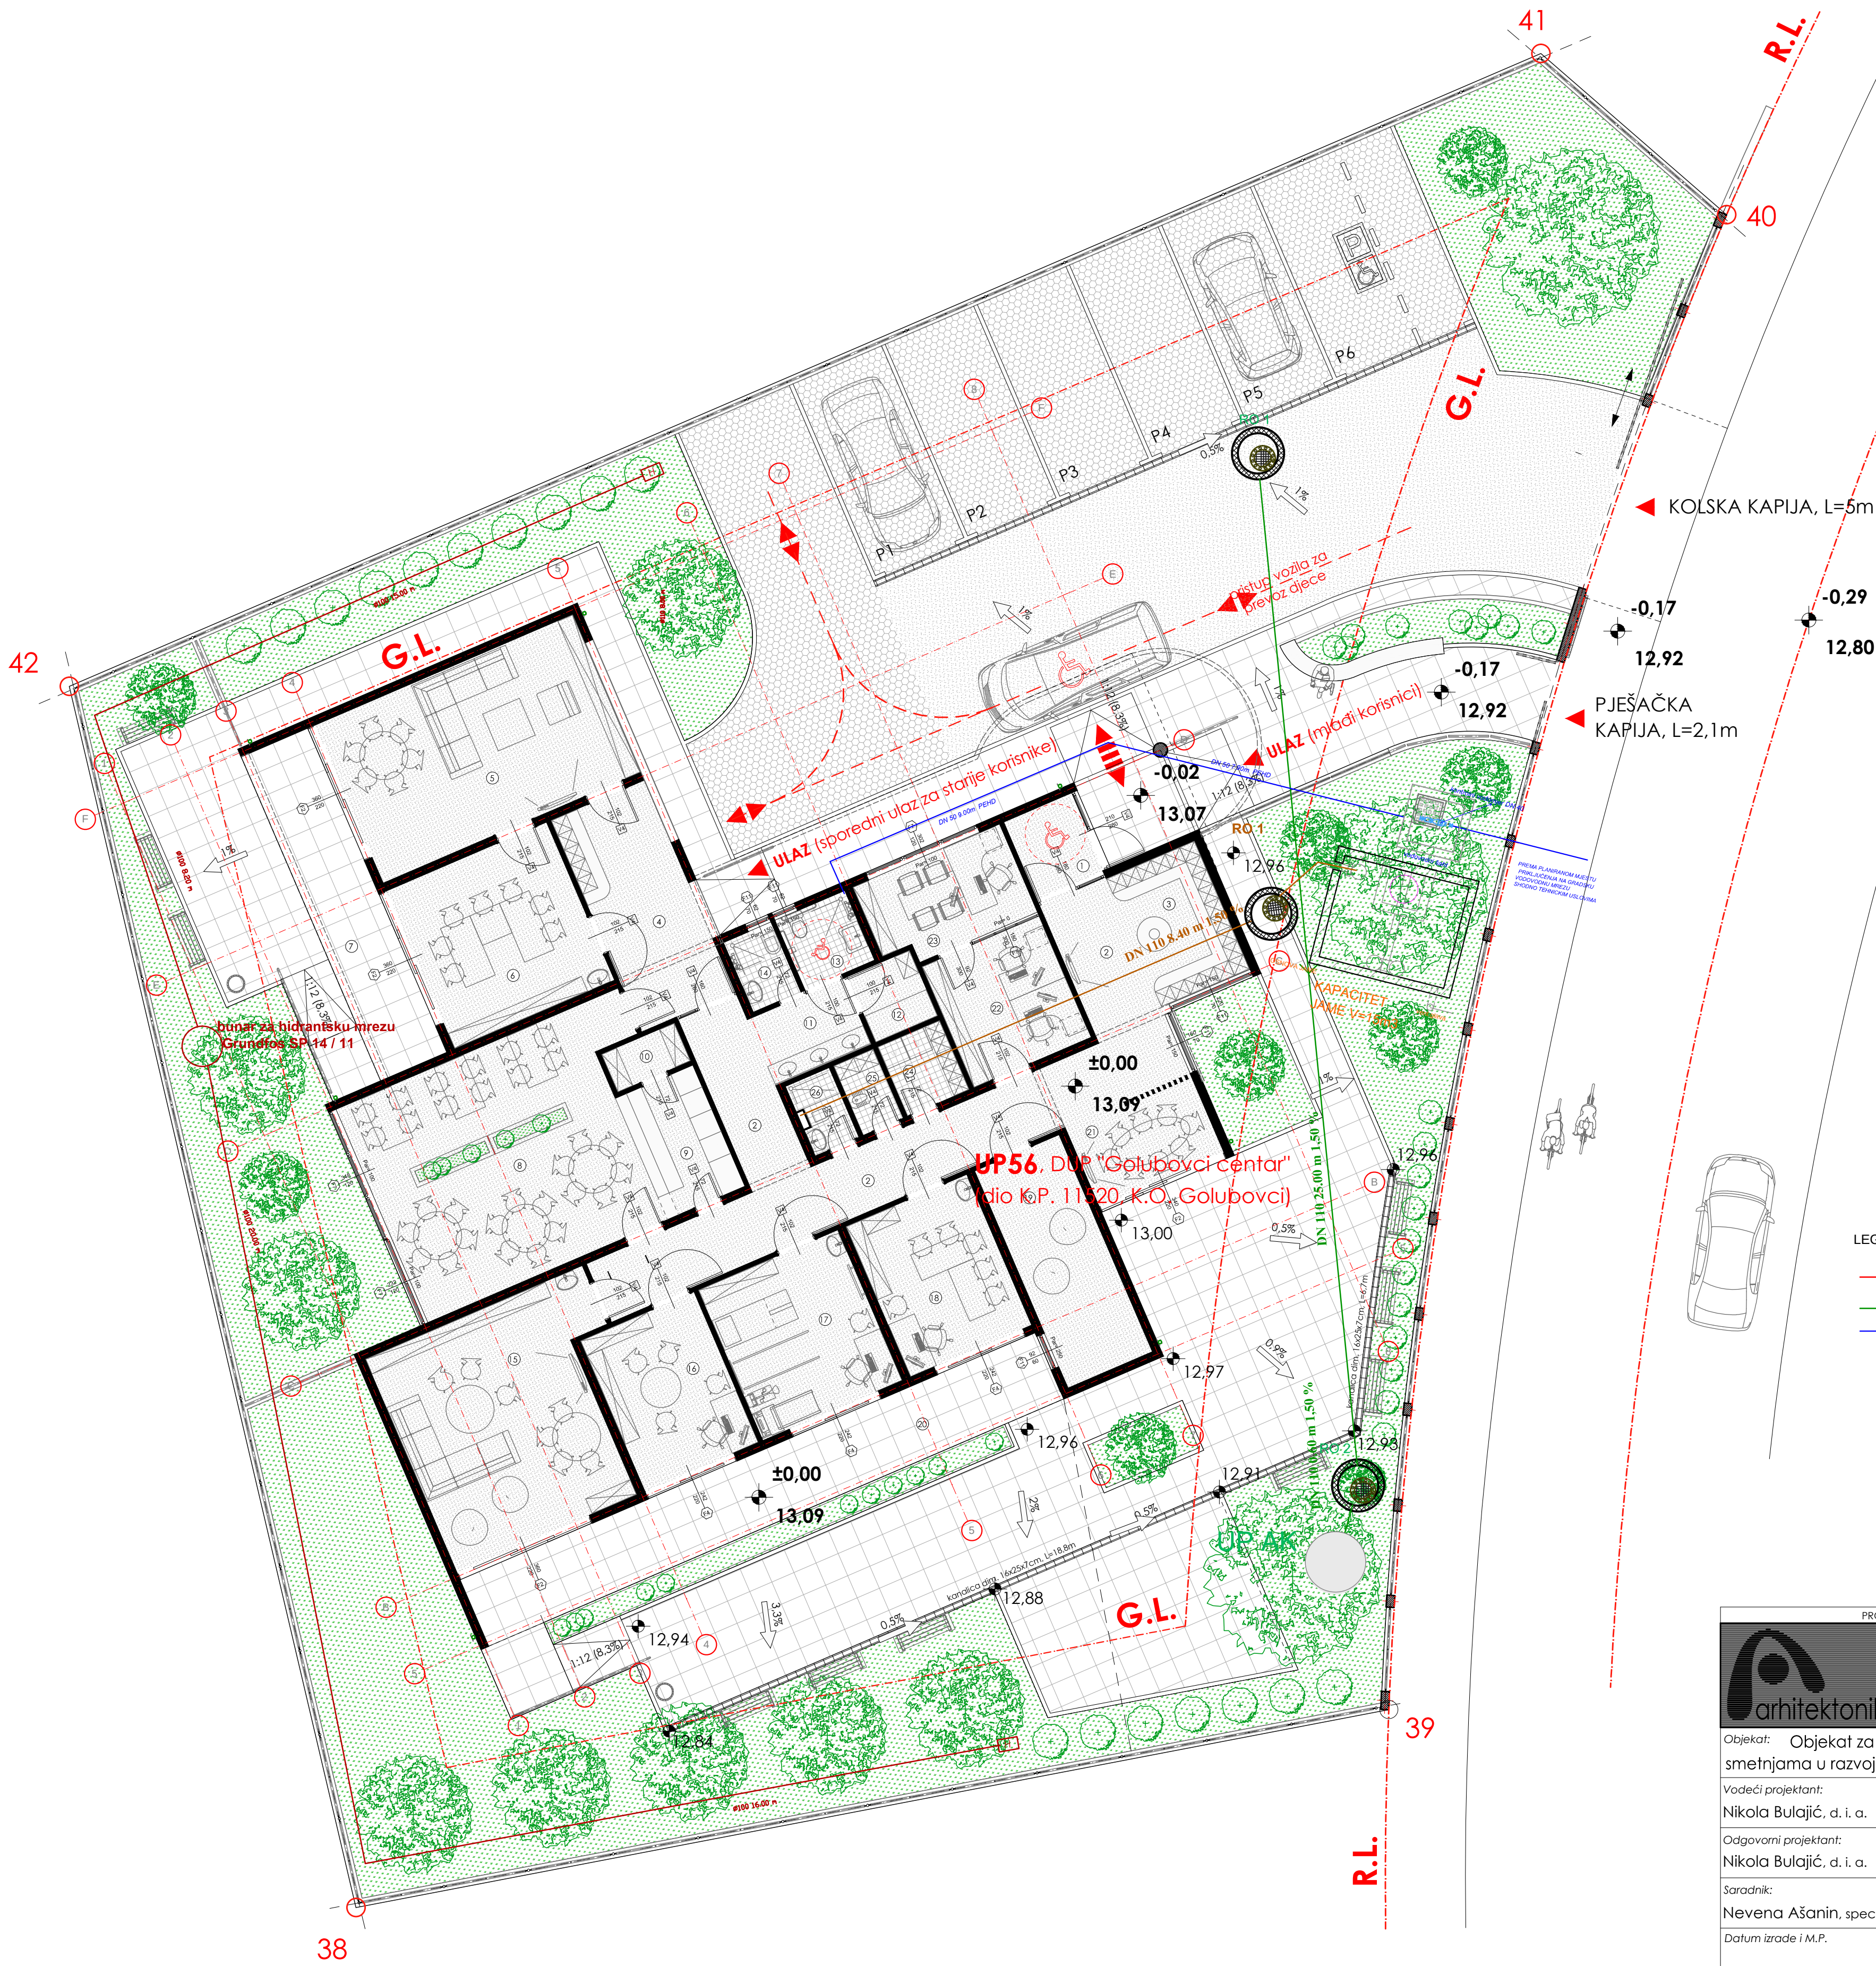
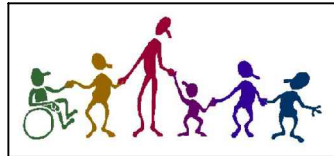


GRAFIČKI DIO


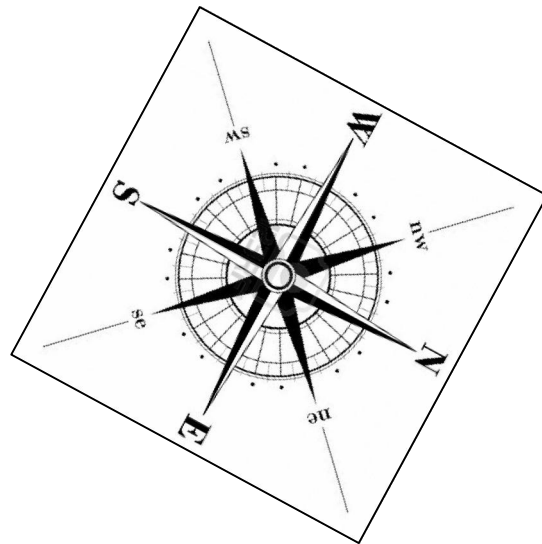


- LEGENDA CJEVOVODA
- FEKALNA KANALIZACIJA
 - ATMOSFERSKA KANALIZACIJA
 - VODOVOD




PROJEKTANT: Arhitektonika d.o.o. Nikšić Bulevar "13. jul" 81400 Nikšić Tel/fax: +382(0)40 214 512 Mob: +382(0)69 347 395 +382(0)69 309 990 PIB: 02904241 PDV: 40/31-02260-1 Žiro račun: 535-13040-41		INVESTITOR: GRADSKA OPŠTINA GOLUBOVCI	
Objekat: Objekat za dnevni boravak djece sa smetnjama u razvoju i osoba sa invaliditetom		Lokacija: UP56, DUP "Golubovci - centar", dio kat. parcele br. 11520, K.O. Golubovci	
Vodeći projektant: Nikola Bulajić, d. i. a.		Vrsta tehničke dokumentacije: Glavni projekat	
Odgovorni projektant: Nikola Bulajić, d. i. a.		Dio tehničke dokumentacije: faza - VODOVOD I KANALIZACIJA	
Saradnik: Nevena Ašanin, spec. sci. arh.		RAZMJERA: R=1:100	
Datum izrade i M.P.		Prilog: SITUACIJA SA UREĐENJEM PARTERA	
MART 2018. god.		Br. priloga: 1 Br. strane: 60	

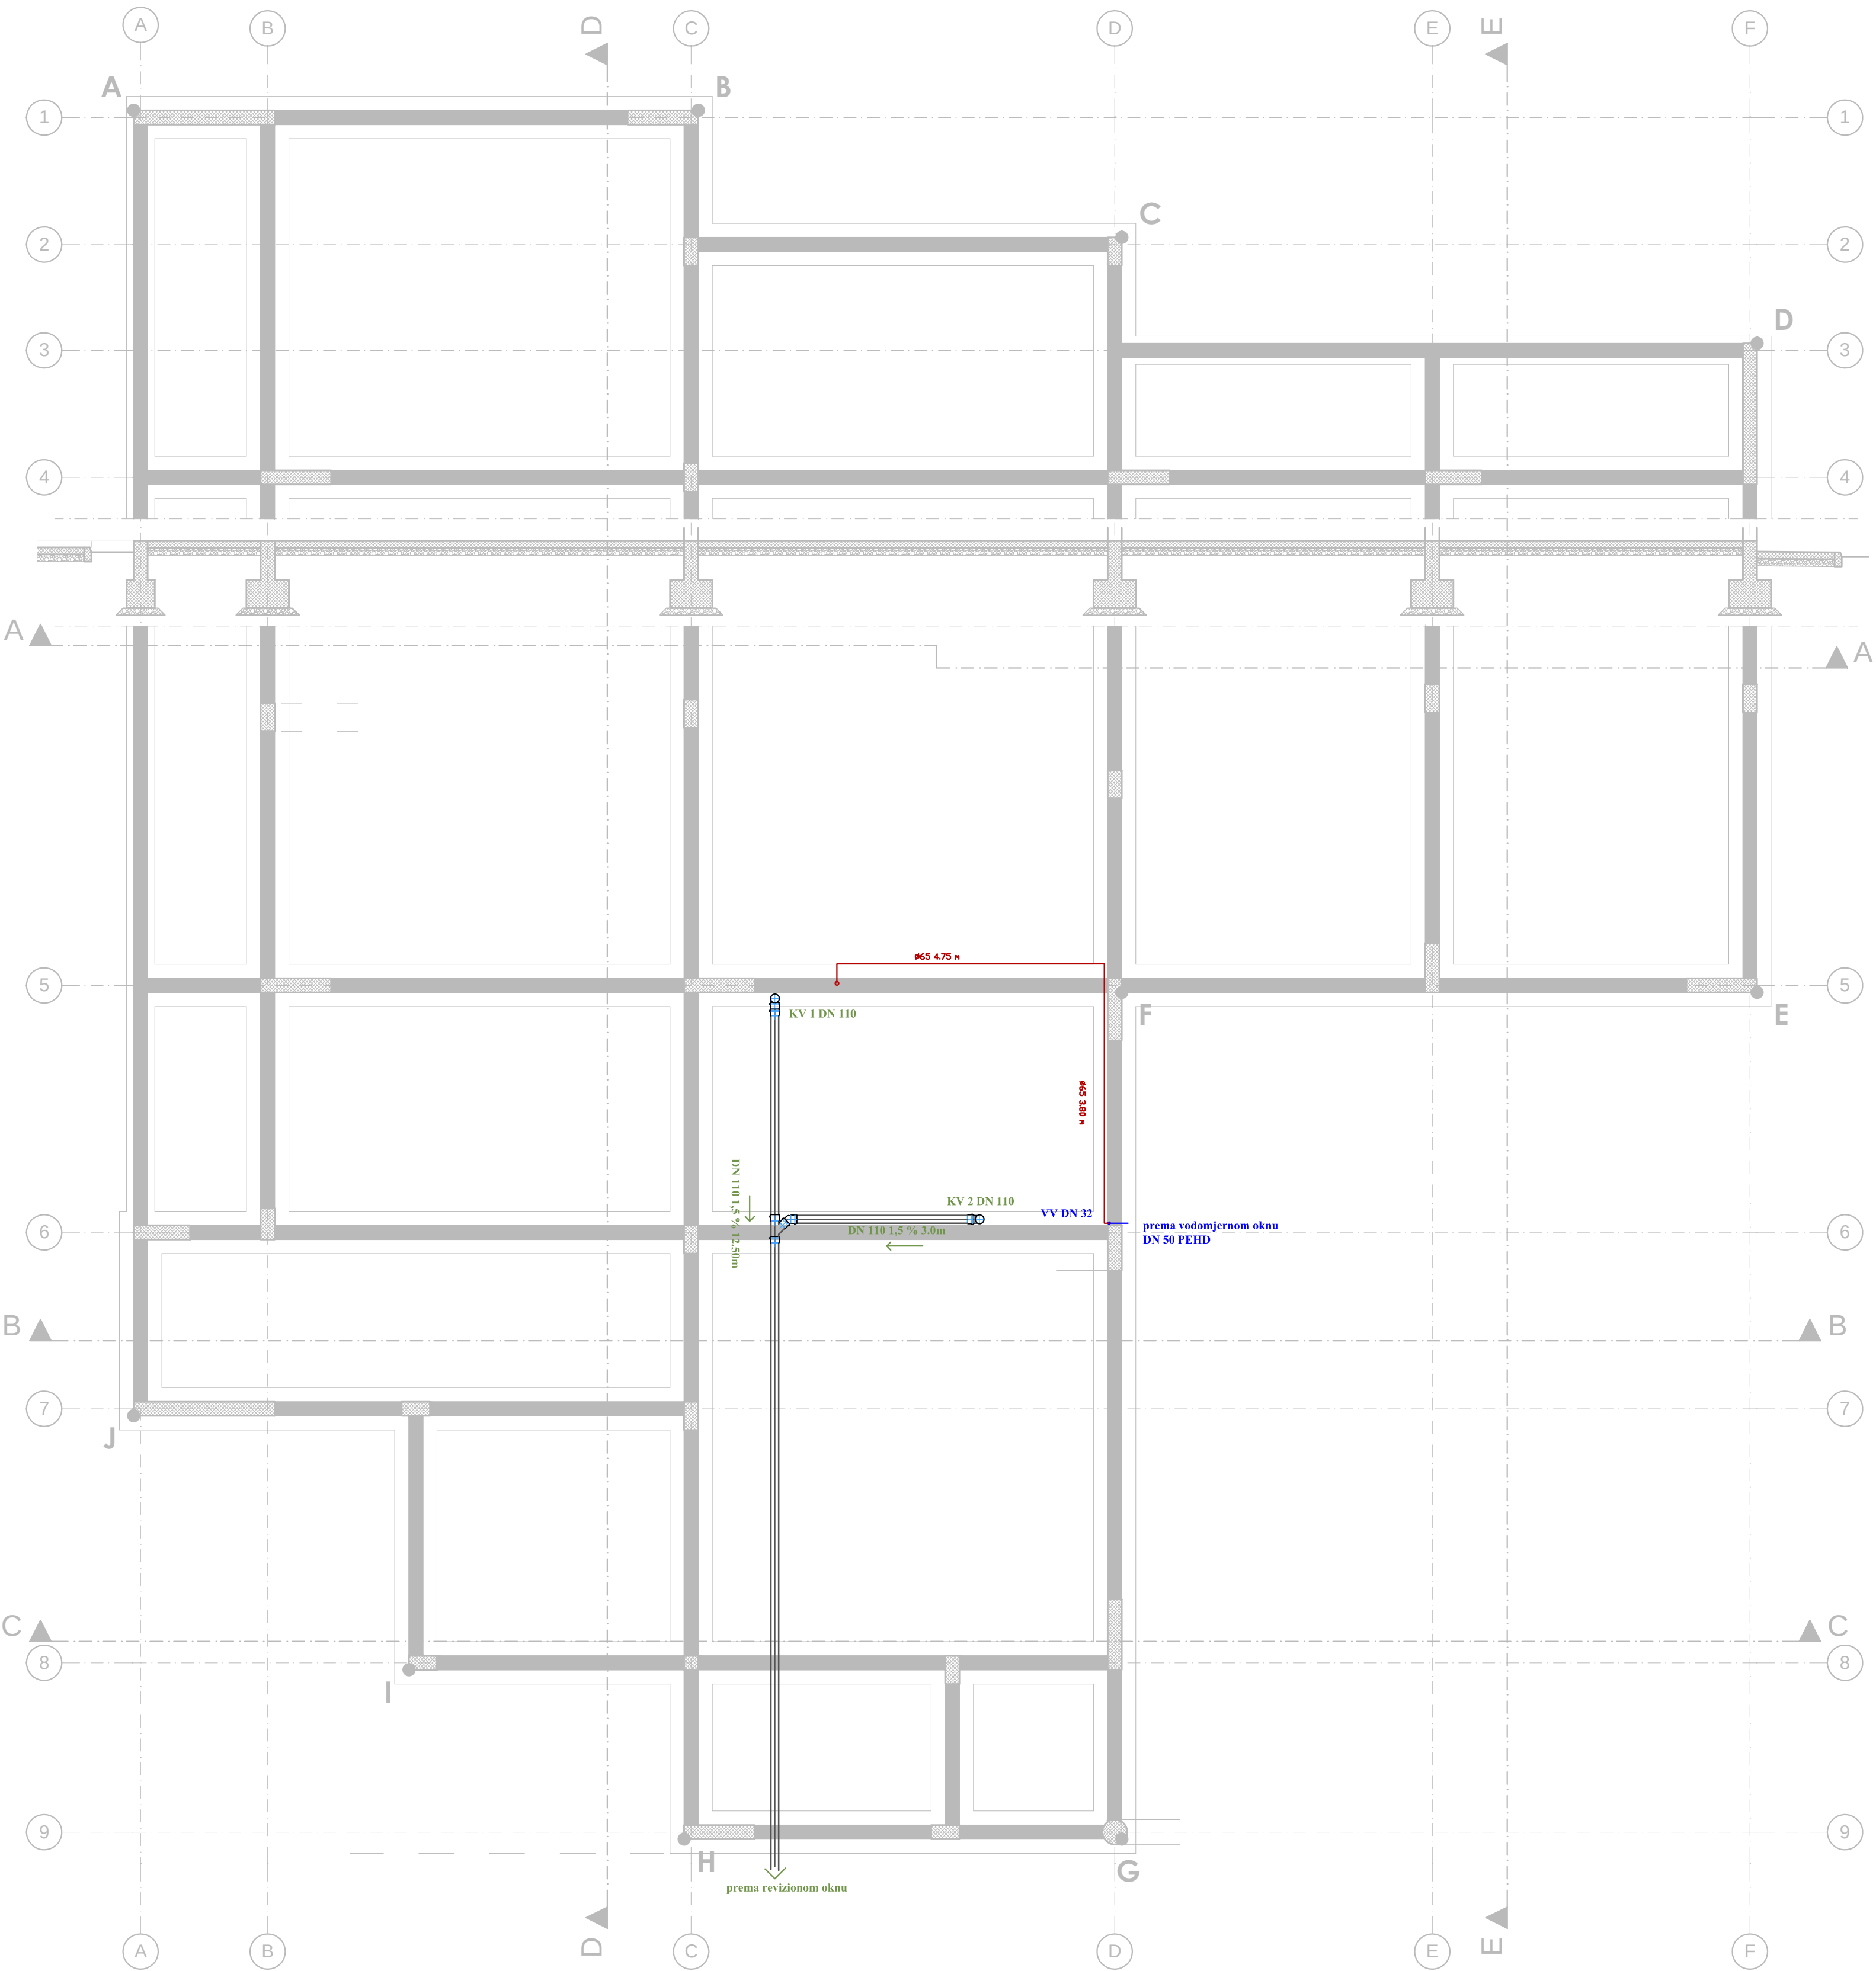

PROJEKTANT: Arhitektonika d.o.o. Niklić Bulevar 113 6/1, 61400 Zagreb Telefon: +385(0)40 214 512 Faks: +385(0)40 247 395 E-mail: +385(0)40 309 590 P.B.: 0204041 PDV: 4031 02040-1 Dop. radum: 530-13040-41		INVESTITOR: GRADSKA OPŠTINA GOLUBOVCI	
Objekat: Objekat za dnevni boravak djece sa smetnjama u razvoju i osoba sa invaliditetom		Lokacija: UP56, DUP "Golubovci - centar", dio kat. parcele br. 11520, K.O. Golubovci	
Vodeći projektant: Nikola Bulajić, d. i. a.		Vrsta tehničke dokumentacije: Glavni projekt	
Odgovorni projektant: Nikola Bulajić, d. i. a.		Dio tehničke dokumentacije: faza - VODOVOD I KANALIZACIJA	
Saradnik: Nevena Ašanin, spec. sci. arh.		RAZMJERA: R=1:50	
Datum izrade i M.P.		Prilog: OSNOVA TEMELJA	
FEBRUAR 2018. god.		Br. priloga: 2 Br. strana: 61	
		Datum revizije i M.P.	

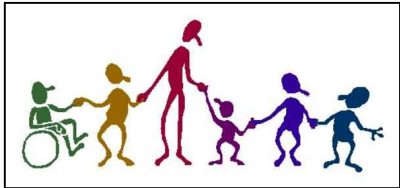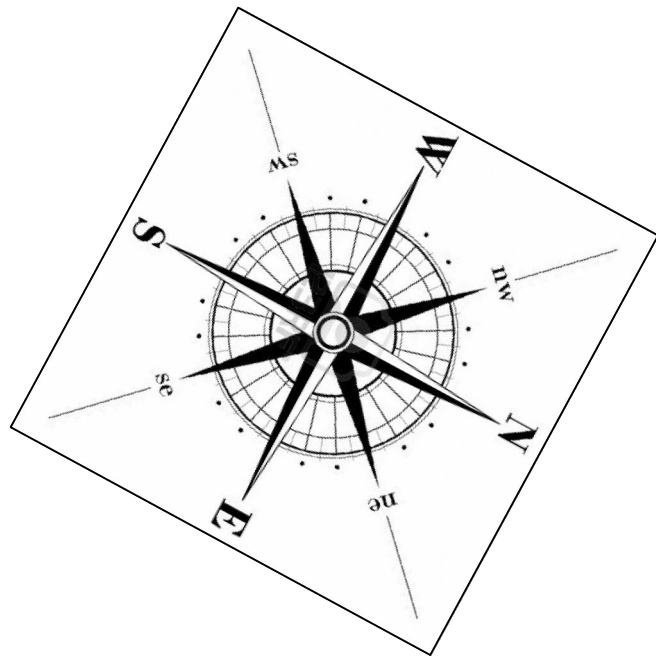


PROJEKTANT: Ahitektonika d.o.o. Nikšić Subotica 113, ul. B.1400 Nikšić Tel/fax: +382(0)40 214 512 Mob: +382(0)69 347 990 E-mail: +382(0)69 309 990 FAX: 052050441 PDV: 40151-02260-1 Zbir računa: 535-18043-41		INVESTITOR: GRADSKA OPŠTINA GOLUBOVCI	
Objekat: Objekat za dnevni boravak djece sa smetnjama u razvoju i osoba sa invaliditetom		Lokacija: UP56, DUP "Golubovci - centar", dio kat. parcele br. 11520, K.O. Golubovci	
Vodeći projektant: Nikola Bulajić, d. i. a.		Vrsta tehničke dokumentacije: Glavni projekat	
Odgovorni projektant: Nikola Bulajić, d. i. a.		Dio tehničke dokumentacije: faza - VODOVOD I KANALIZACIJA	
Saradnik: Nevena Ašanin, s. s. a.		RAZMJERA: R=1:50	
Datum izrade i M.P.		Prilog: OSNOVA PRIZEMLJA	
MART 2018. god.		Br. priloga: 3 Br. strane: 62	
		Datum revizije i M.P.	

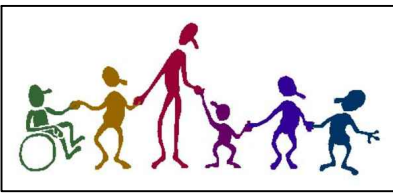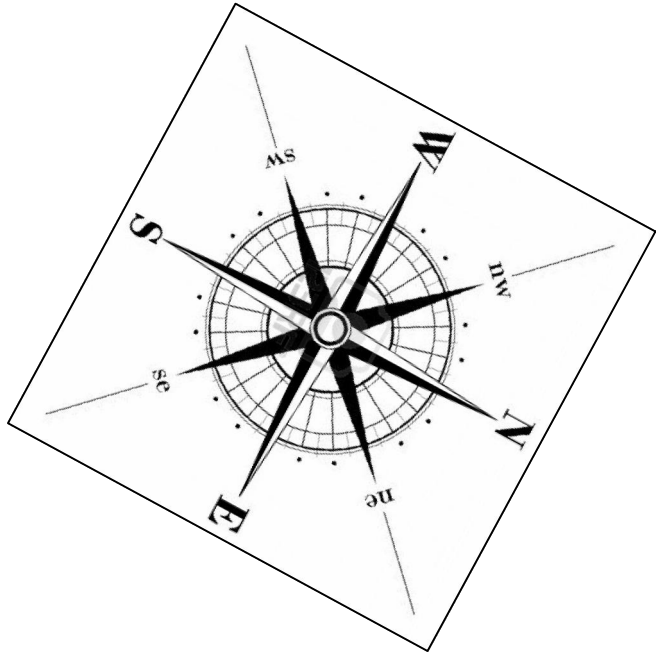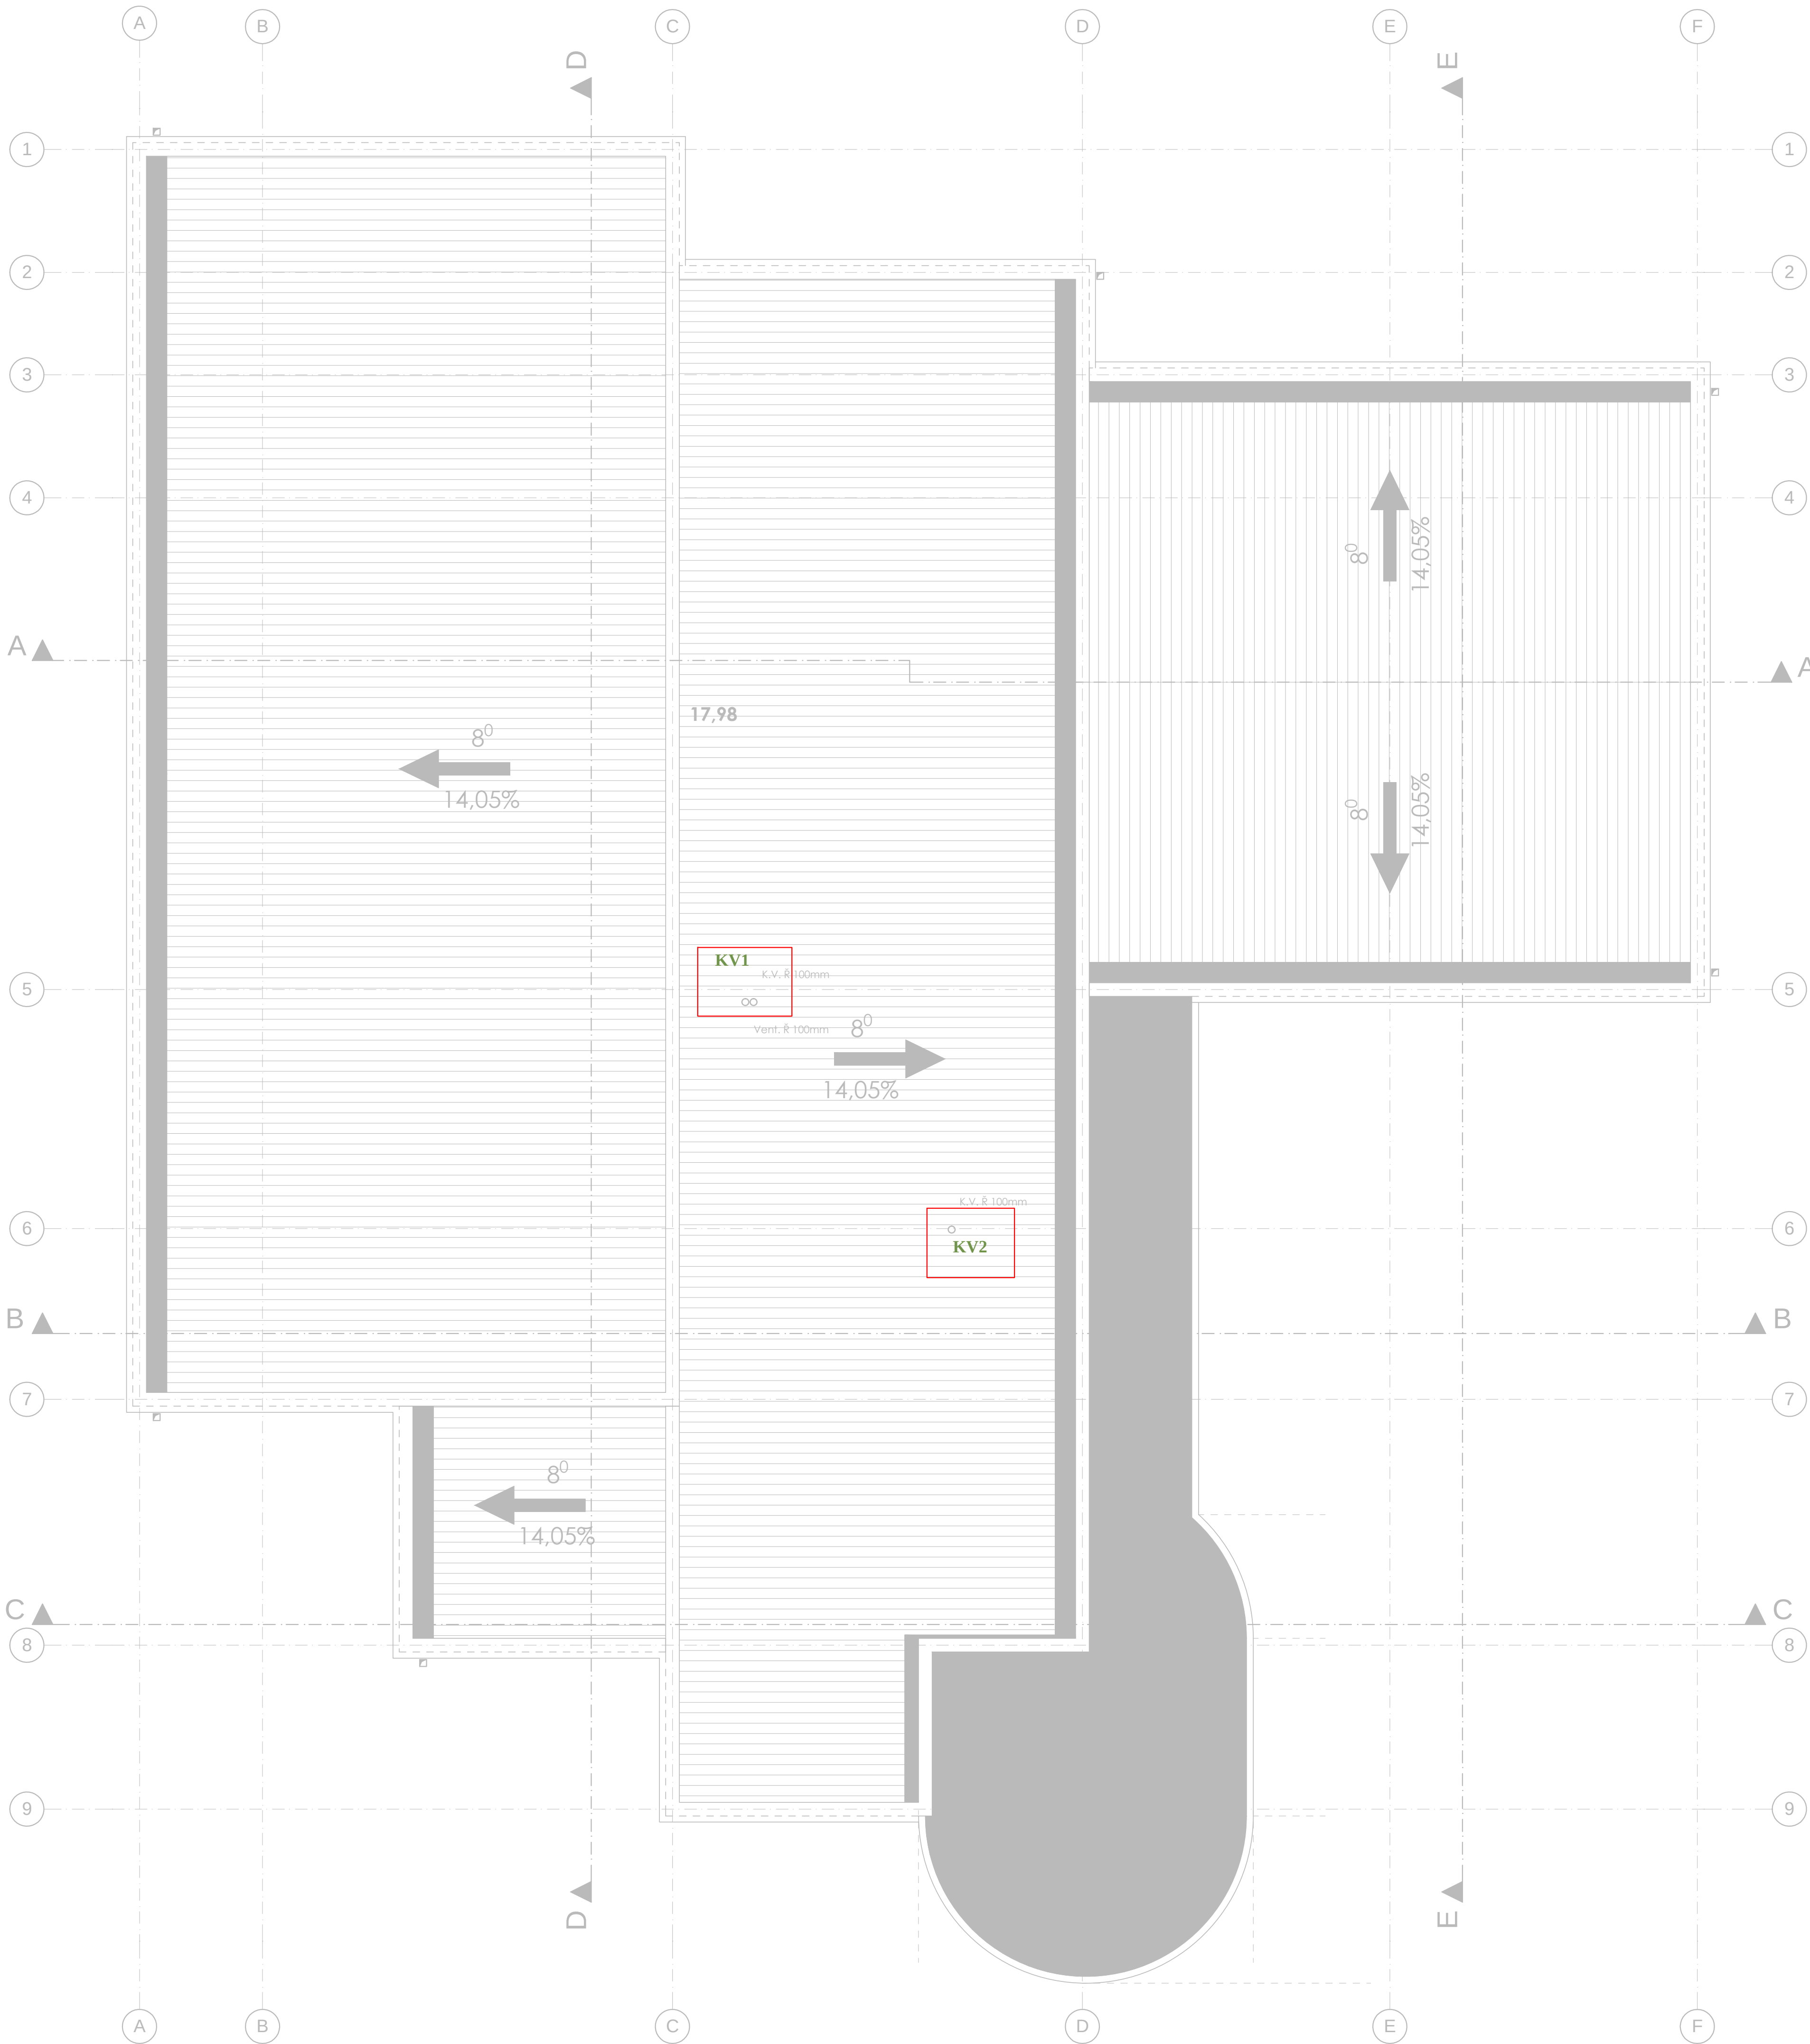


NAPOMENA:
Visinske kote se odnose na konstrukciju objekta;
Kوتا ±0,00 = 13,09mnv

PROJEKTANT:  Arhitektonica d.o.o. Nikšić Bulevar 113 3/1, 81400 Nikšić Tel/fax: +382(0)42 214 312 Mob: +382(0)42 247 390 +382(0)42 309 590 E-mail: info@arhitektonica.rs PDV: 40351-02260-1 Šifra računa: 535-13043-41		INVESTITOR: GRADSKA OPŠTINA GOLUBOVCI	
Objekat: Objekat za dnevni boravak djece sa smetnjama u razvoju i osoba sa invaliditetom		Lokacija: UP56, DUP "Golubovci - centar", dio kat. parcele br. 11520, K.O. Golubovci	
Vodeći projektant: Nikola Bulajić, d. i. a.		Vrsta tehničke dokumentacije: Glavni projekat	
Odgovorni projektant: Nikola Bulajić, d. i. a.		Dio tehničke dokumentacije: faza - VODOVOD I KANALIZACIJA	
Saradnik: Nevena Ašanin, s. s. a.		RAZMJERA: R=1:50	
Datum izrade i M.P.		Prilog: OSNOVA KROVA	
MART 2018. god.		Br. priloga: 4 Br. strane: 63	
		Datum revizije i M.P.	

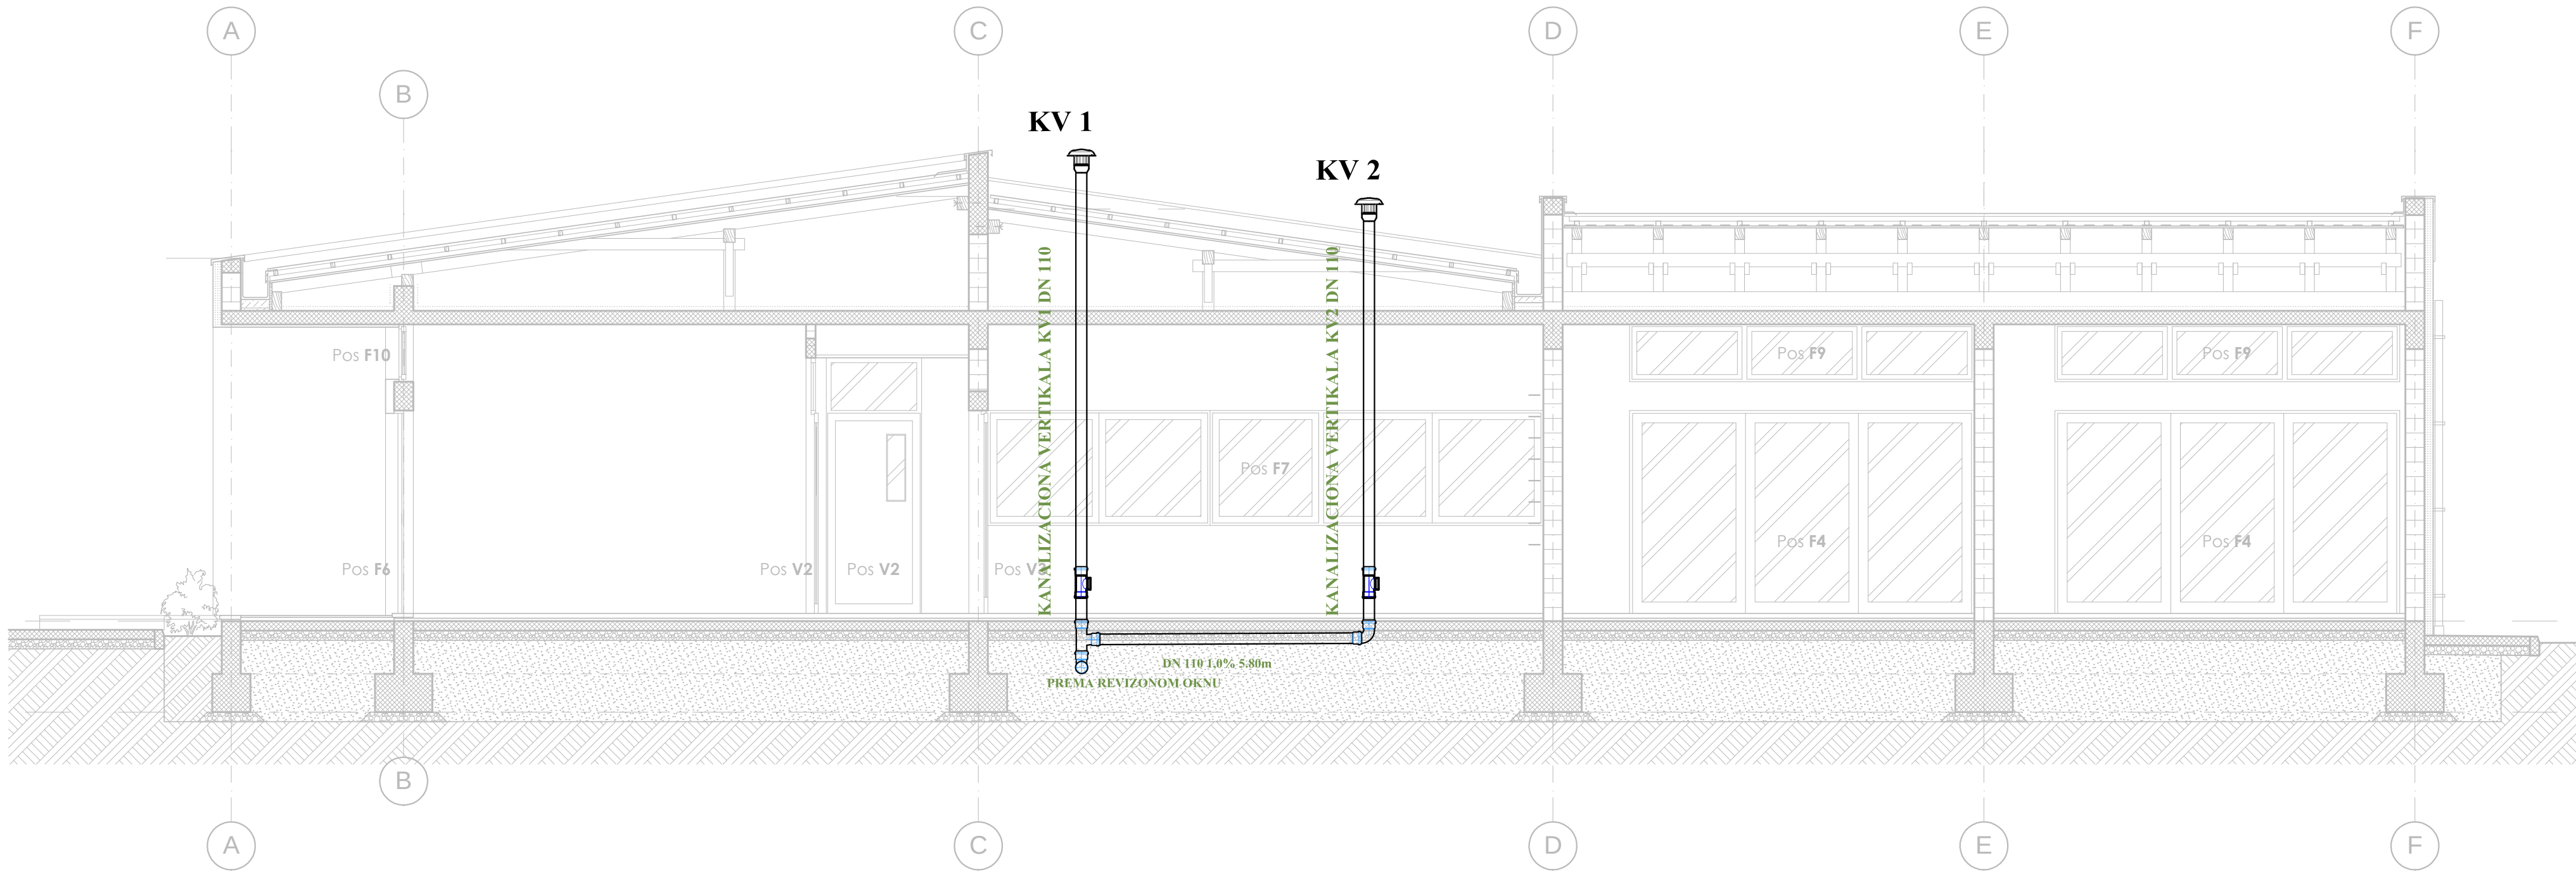

PROJEKTANT:		INVESTITOR:		
 Arhitektonika d.o.o. Nikšić Bulevar "13. juli", 81400 Nikšić Tel/fax: +382(0)40 214 512 Mob: +382(0)69 347 395 +382(0)69 309 590 PIB: 02904241 PDV: 40/31-02260-1 Žiro račun: 535-13043-41		GRADSKA OPŠTINA GOLUBOVCI		
Objekat: Objekat za dnevni boravak djece sa smetnjama u razvoju i osoba sa invaliditetom		Lokacija: UP56, DUP "Golubovci - centar", dio kat. parcele br. 11520, K.O. Golubovci		
Vodeći projektant: Nikola Bulajić, d. i. a.		Vrsta tehničke dokumentacije: Glavni projekat		
Odgovorni projektant: Nikola Bulajić, d. i. a.		Dio tehničke dokumentacije: faza - VODOVOD I KANALIZACIJA	RAZMJERA: R=1:50	
Saradnik: Nevena Ašanin, spec. sci. arh.		Prilog: PRESJEK KROZ KV	Br. priloga: 5	Br. strane: 64
Datum izrade i M.P. MART 2018. god.		Datum revizije i M.P.		

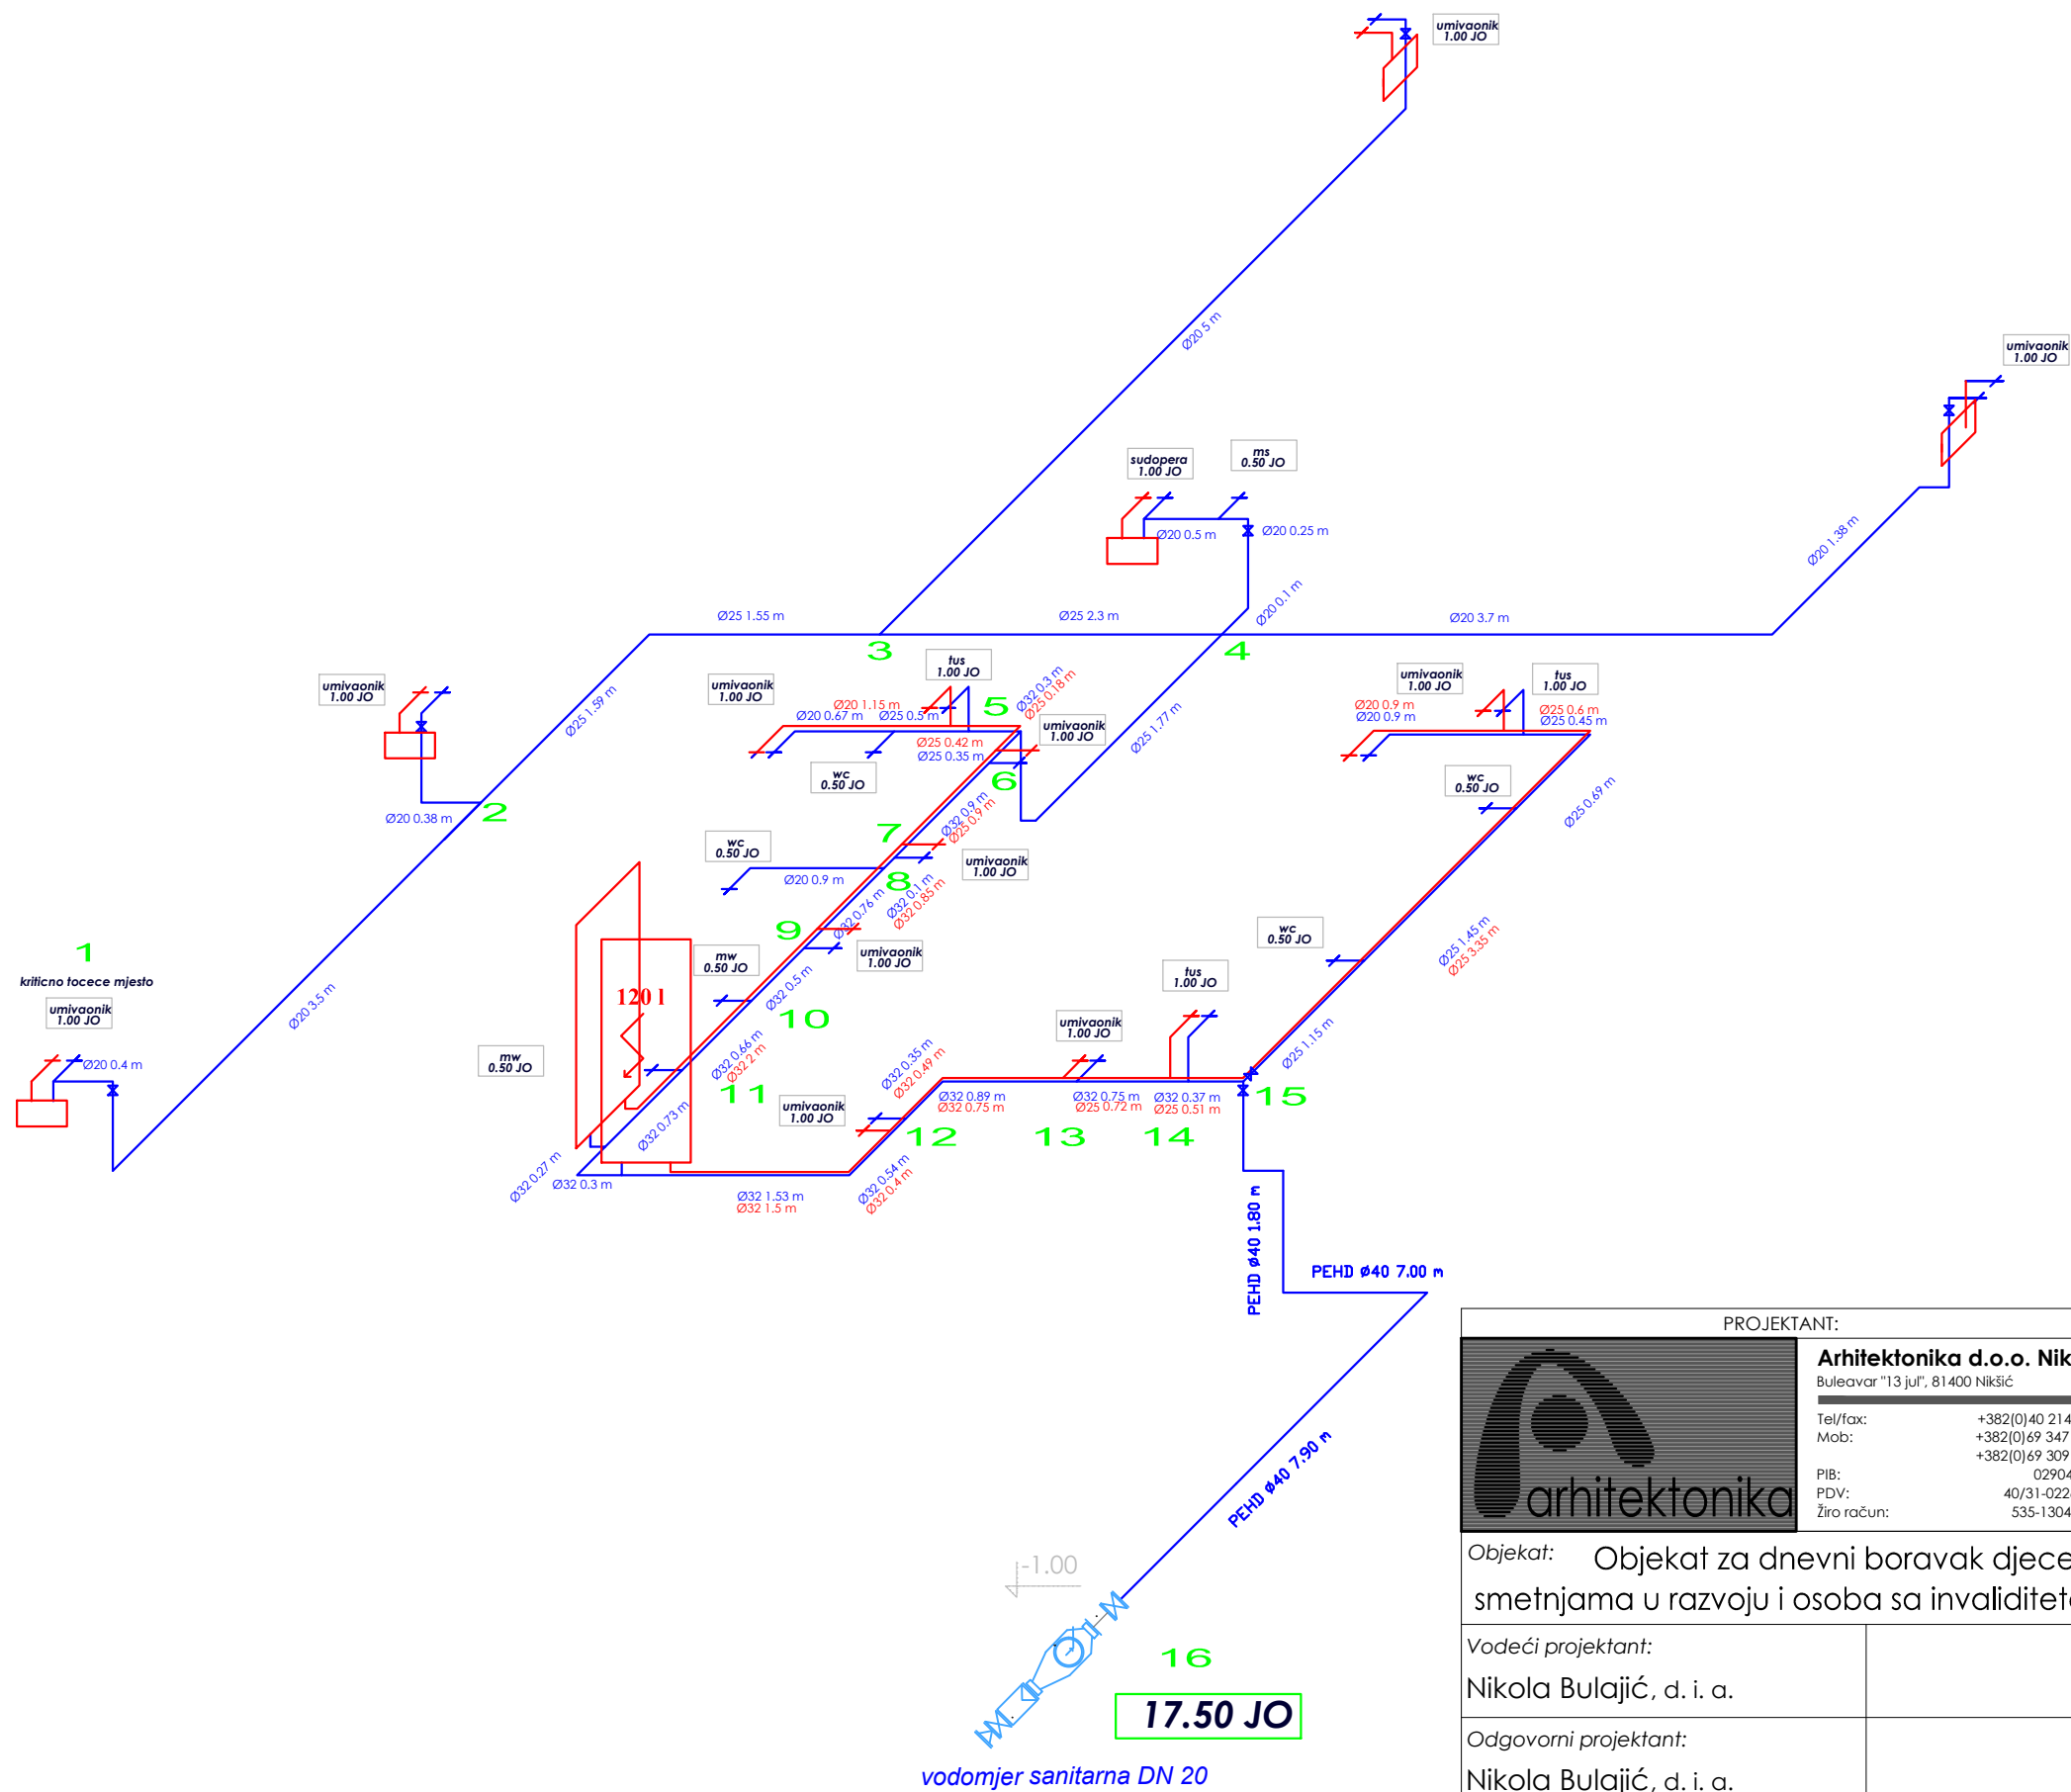

LEGENDA :


TOPLA VODA

HLADNA VODA



podna ploca

spoljni precnik cijevi i njena duzina



PROJEKTANT:		INVESTITOR:		
arhitektonika Arhitektonika d.o.o. Nikšić Bulevar "13 jul", 81400 Nikšić Tel/fax: +382(0)40 214 512 Mob: +382(0)69 347 395 +382(0)69 309 590 PIB: 02904241 PDV: 40/31-02260-1 Žiro račun: 535-13043-41		GRADSKA OPŠTINA GOLUBOVCI		
Objekat: Objekat za dnevni boravak djece sa smetnjama u razvoju i osoba sa invaliditetom		Lokacija: UP56, DUP "Golubovci - centar", dio kat. parcele br. 11520, K.O. Golubovci		
Vodeći projektant: Nikola Bulajić, d. i. a.		Vrsta tehničke dokumentacije: Glavni projekat		
Odgovorni projektant: Nikola Bulajić, d. i. a.		Dio tehničke dokumentacije: faza - VODOVOD I KANALIZACIJA	RAZMJERA: R=1:50	
Saradnik: Nevena Ašanin, spec. sci. arh.		Prilog: AKSONOMETRIJA 1	Br. priloga: 6	Br. strane: 65
Datum izrade i M.P. MART 2018. god.		Datum revizije i M.P.		

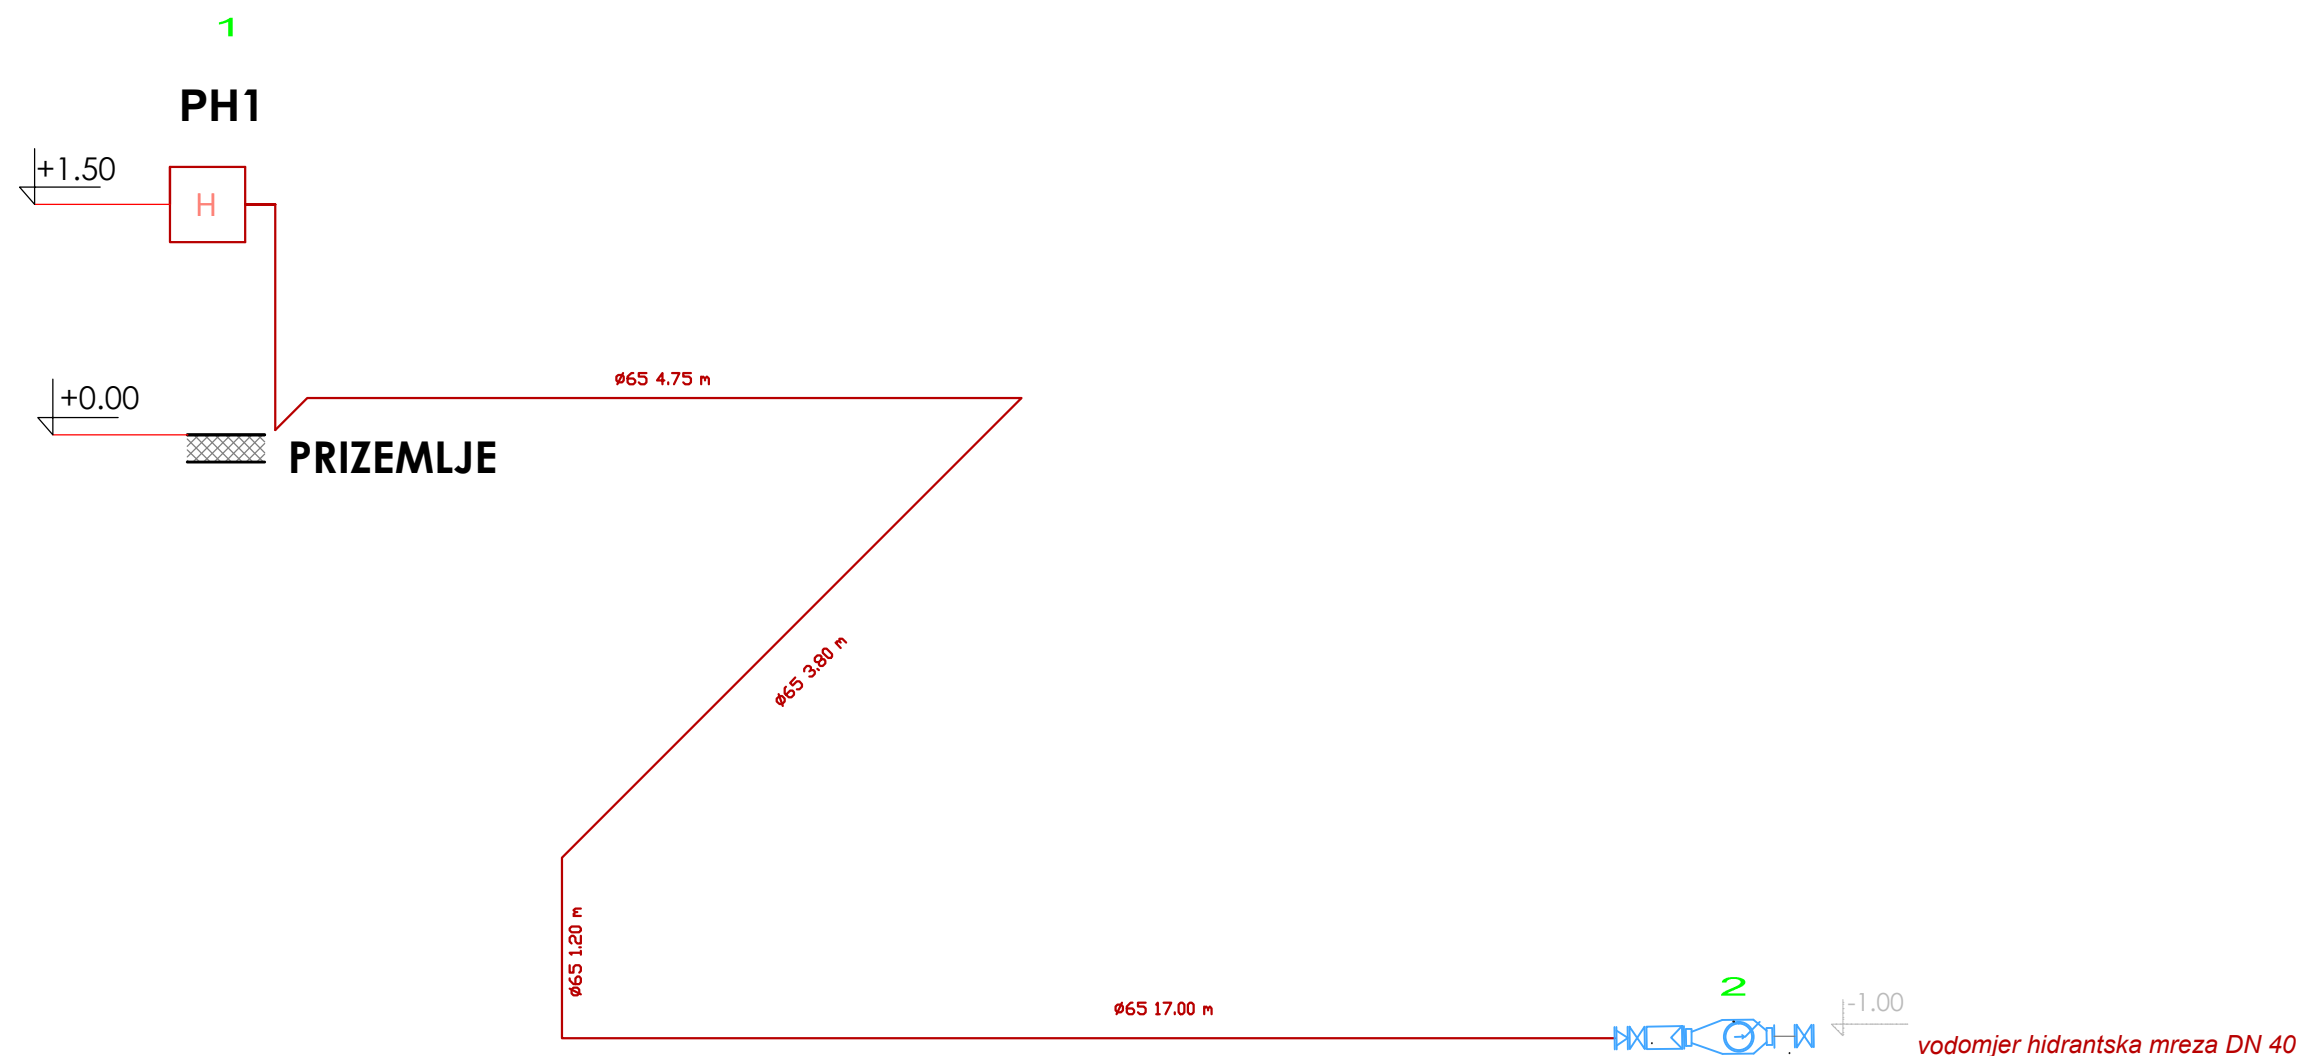

PROJEKTANT:		INVESTITOR:		
		GRADSKA OPŠTINA GOLUBOVCI		
Arhitektonika d.o.o. Nikšić Bulevar "13. jul", 81400 Nikšić Tel/fax: +382(0)40 214 512 Mob: +382(0)69 347 395 +382(0)69 309 590 PIB: 02904241 PDV: 40/31-02260-1 Žiro račun: 535-13043-41		Objekat: Objekat za dnevni boravak djece sa smetnjama u razvoju i osoba sa invaliditetom		
Lokacija: UP56, DUP "Golubovci - centar", dio kat. parcele br. 11520, K.O. Golubovci		Vrsta tehničke dokumentacije: Glavni projekat		
Vodeći projektant: Nikola Bulajić, d. i. a.		Dio tehničke dokumentacije: faza - VODOVOD I KANALIZACIJA		
Odgovorni projektant: Nikola Bulajić, d. i. a.		RAZMJERA: R=1:50		
Saradnik: Nevena Ašanin, spec. sci. arh.		Prilog: AKSONOMETRIJA 2		
Datum izrade i M.P. MART 2018. god.		Br. priloga: 7 Br. strane: 66		
Datum revizije i M.P.				

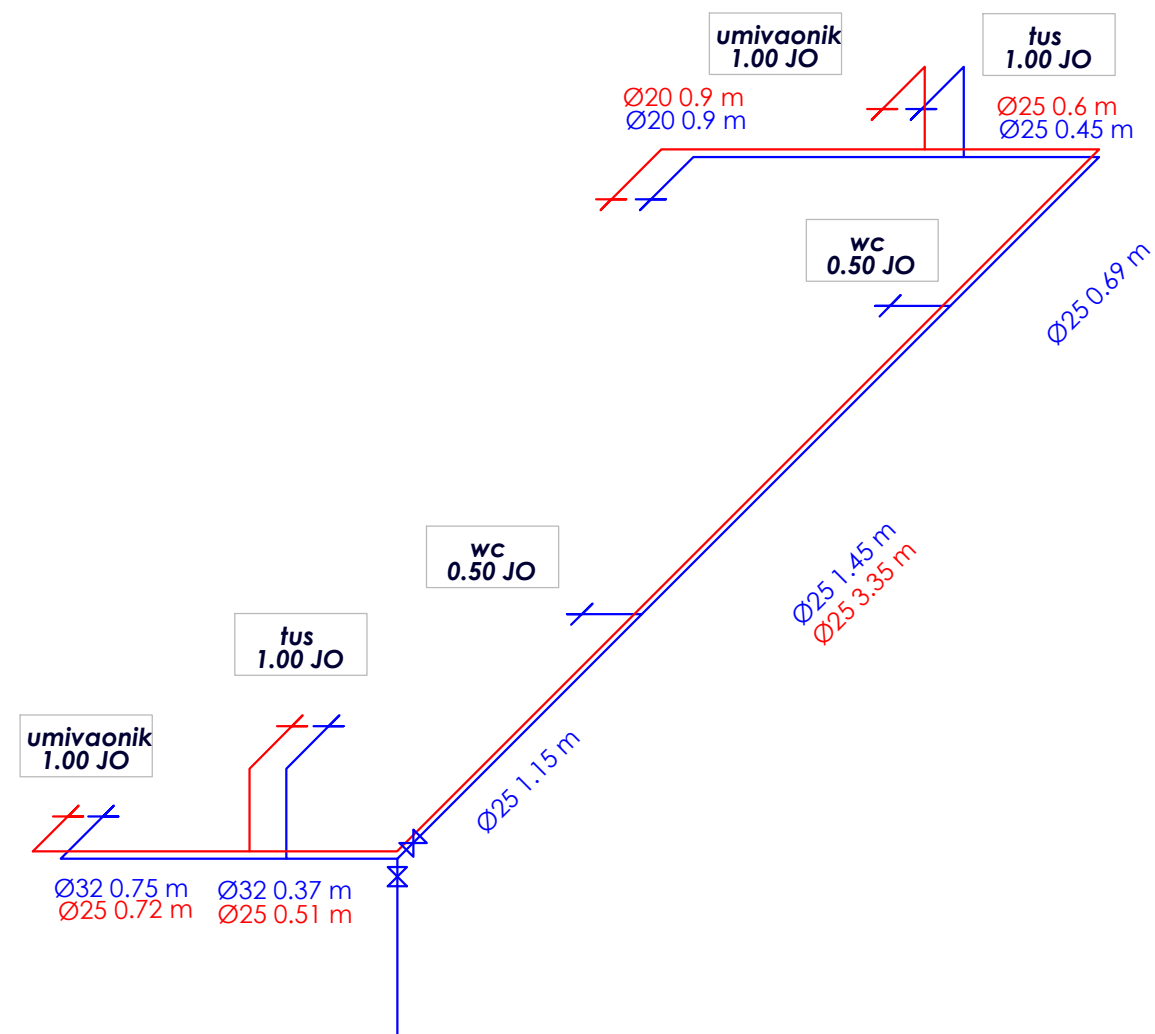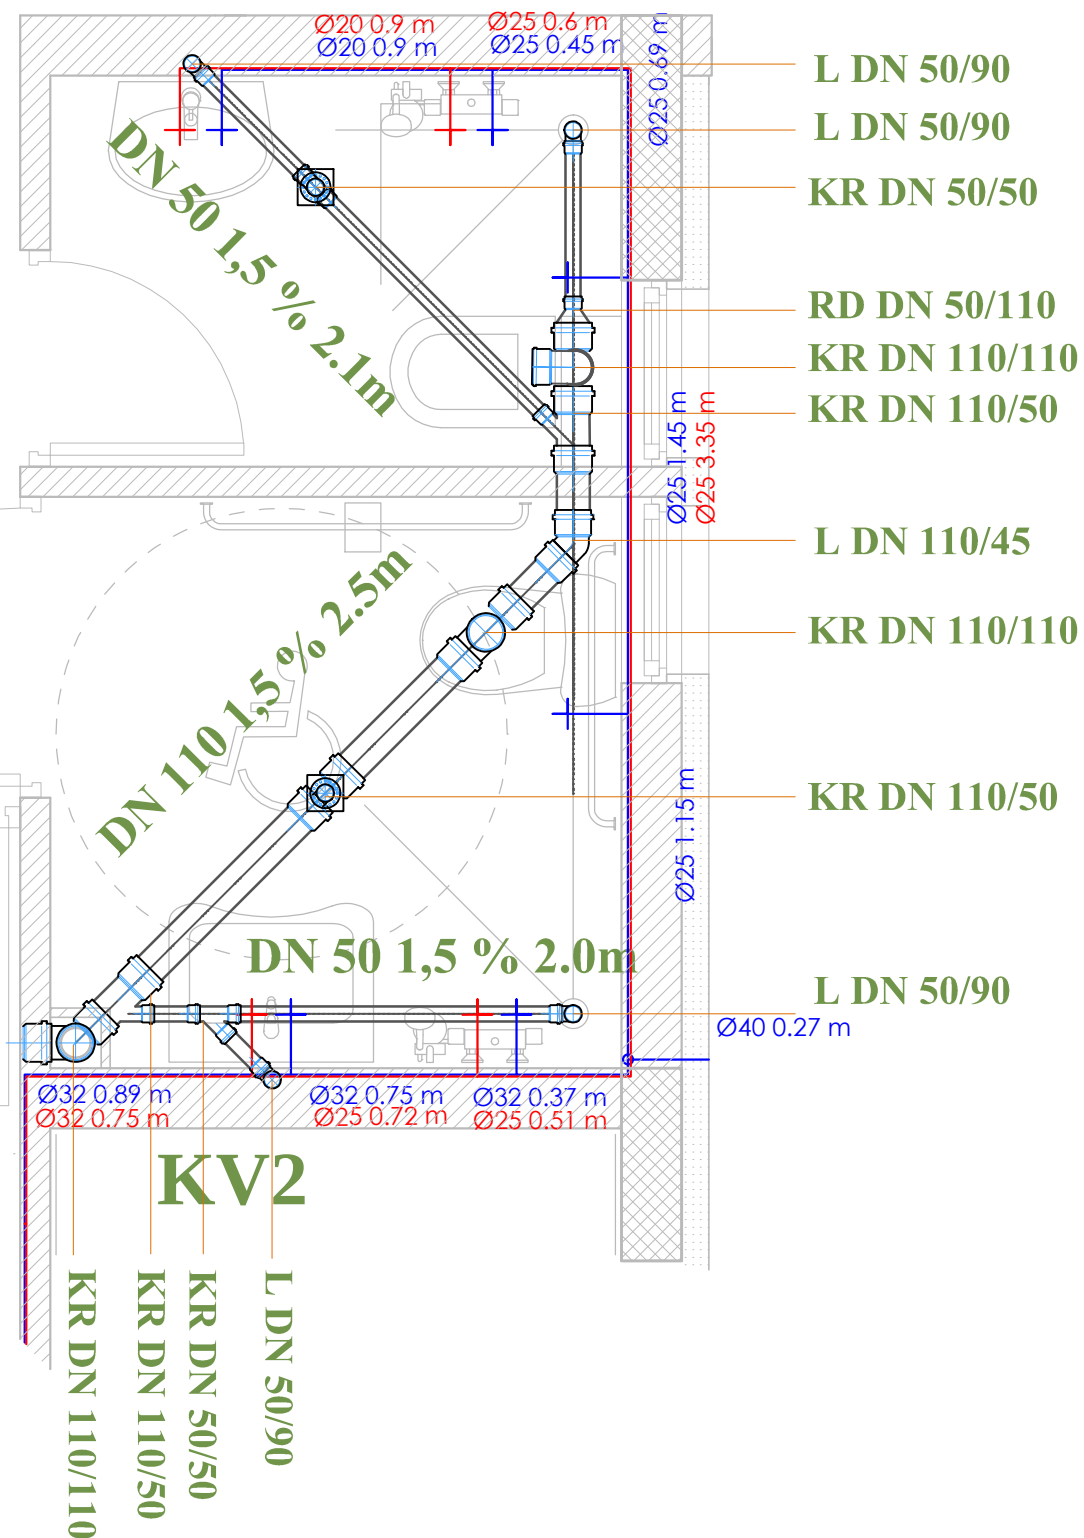


PROJEKTANT:  Arhitektonika d.o.o. Nikšić Bulevar "13 jul", 81400 Nikšić Tel/fax: +382(0)40 214 512 Mob: +382(0)69 347 395 +382(0)69 309 590 PIB: 02904241 PDV: 40/31-02260-1 Žiro račun: 535-13043-41		INVESTITOR: GRADSKA OPŠTINA GOLUBOVCI	
Objekat: Objekat za dnevni boravak djece sa smetnjama u razvoju i osoba sa invaliditetom		Lokacija: UP56, DUP "Golubovci - centar", dio kat. parcele br. 11520, K.O. Golubovci	
Vodeći projektant: Nikola Bulajić, d. i. a.		Vrsta tehničke dokumentacije: Glavni projekat	
Odgovorni projektant: Nikola Bulajić, d. i. a.		Dio tehničke dokumentacije: faza - VODOVOD I KANALIZACIJA	RAZMJERA: R=1:50
Saradnik: Nevena Ašanin, spec. sci. arh.		Prilog: DETALJ SANITARNOG CVORA 1	Br. priloga: 8
Datum izrade i M.P. MART 2018. god.		Datum revizije i M.P.	
		Br. strane: 67	

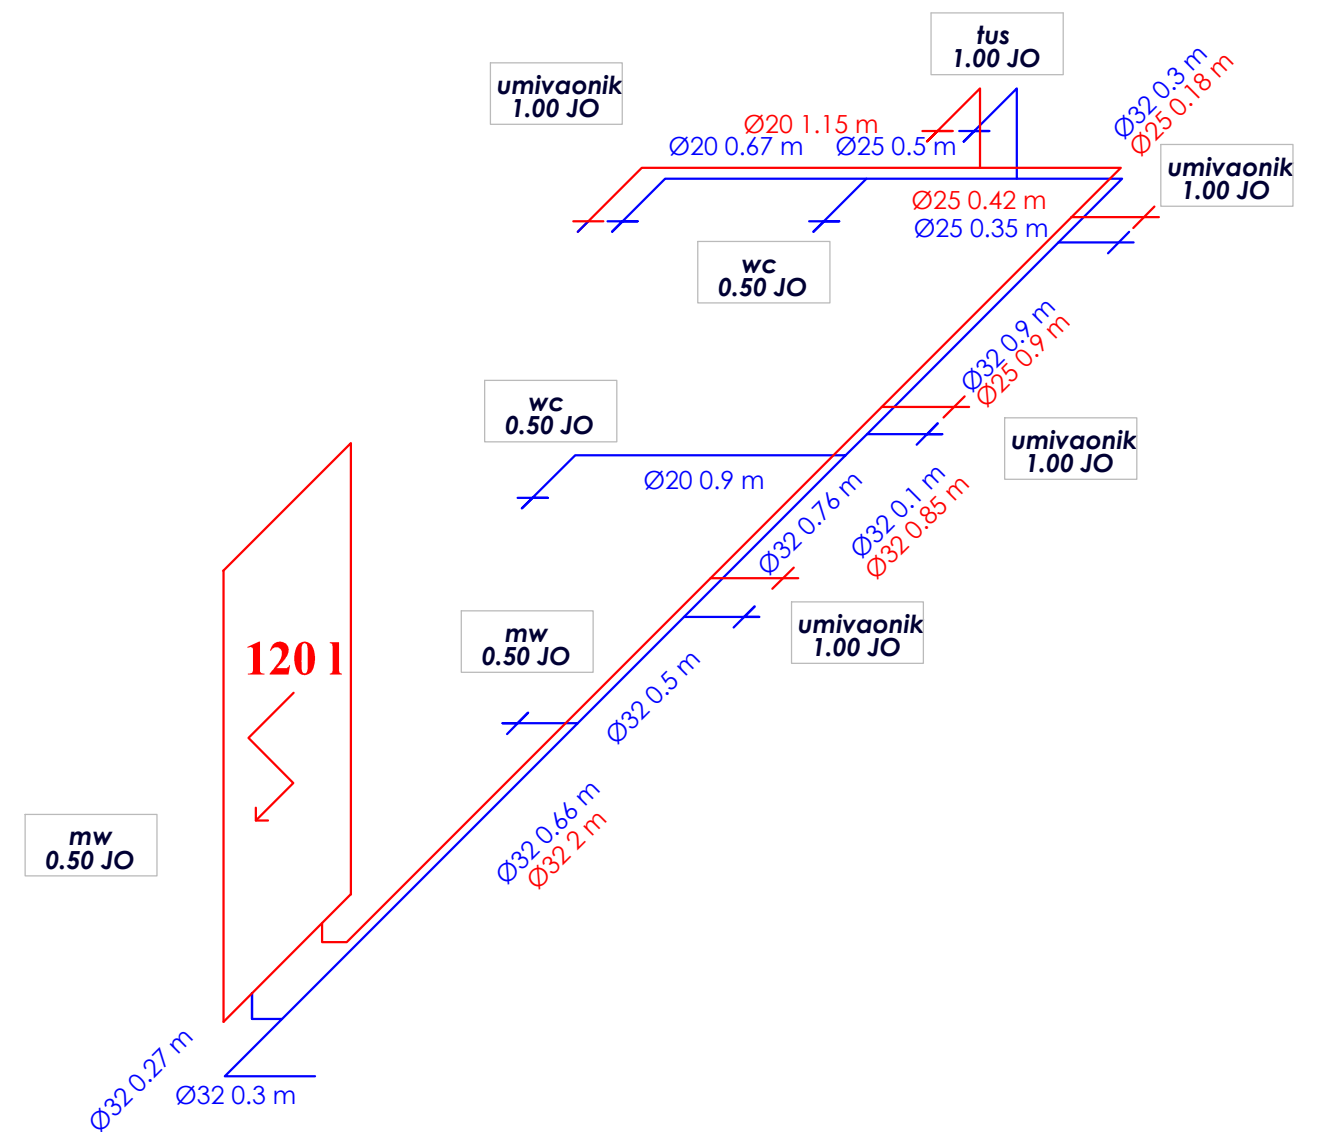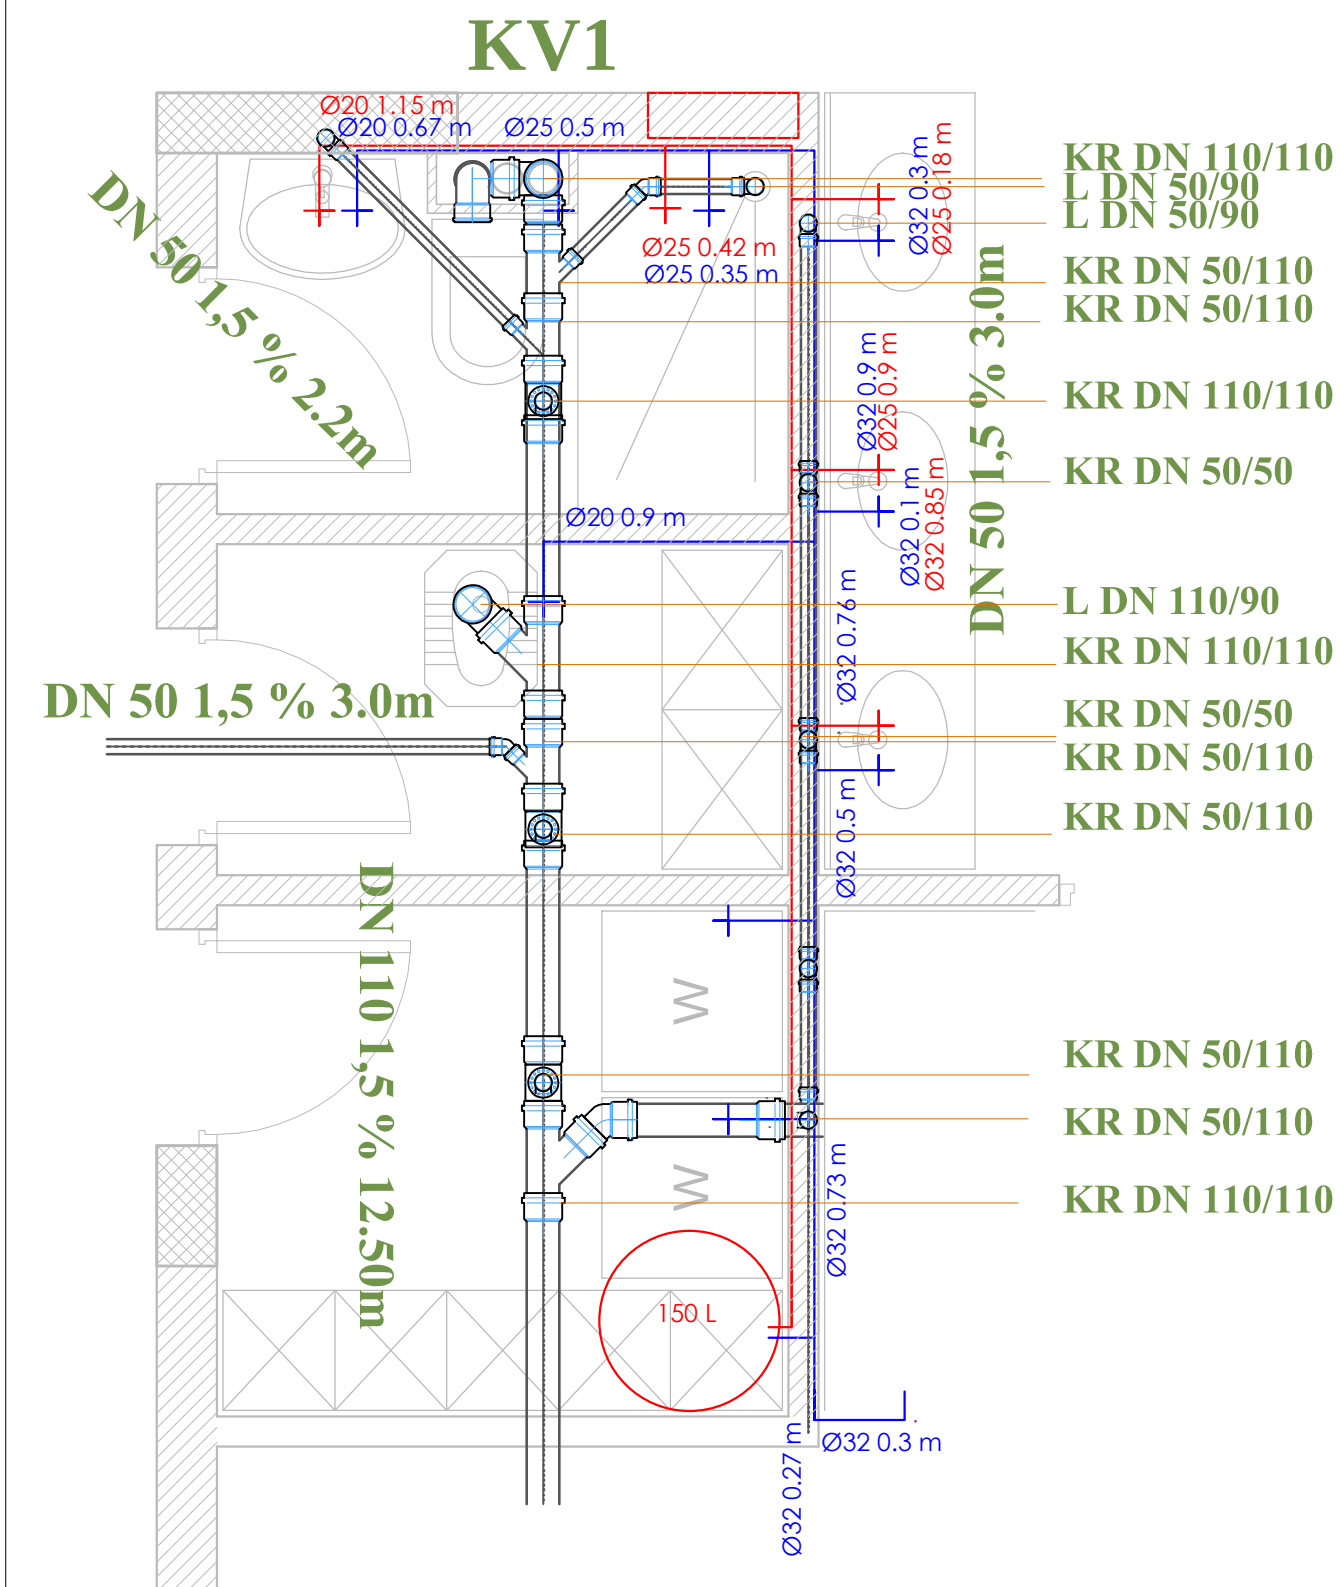

PROJEKTANT:  Arhitektonika d.o.o. Nikšić Bulevar "13. jul", 81400 Nikšić Tel/fax: +382(0)40 214 512 Mob: +382(0)69 347 395 +382(0)69 309 590 PIB: 02904241 PDV: 40/31-02260-1 Žiro račun: 535-13043-41		INVESTITOR: GRADSKA OPŠTINA GOLUBOVCI	
Objekat: Objekat za dnevni boravak djece sa smetnjama u razvoju i osoba sa invaliditetom		Lokacija: UP56, DUP "Golubovci - centar", dio kat. parcele br. 11520, K.O. Golubovci	
Vodeći projektant: Nikola Bulajić, d. i. a.		Vrsta tehničke dokumentacije: Glavni projekat	
Odgovorni projektant: Nikola Bulajić, d. i. a.		Dio tehničke dokumentacije: faza - VODOVOD I KANALIZACIJA	RAZMJERA: R=1:50
Saradnik: Nevena Ašanin, spec. sci. arh.		Prilog: DETALJ SANITARNOG CVORA 2	Br. priloga: 9
Datum izrade i M.P. MART 2018. god.		Datum revizije i M.P.	
		Br. strane: 68	

DETALJ VODOVODNOG OKNA

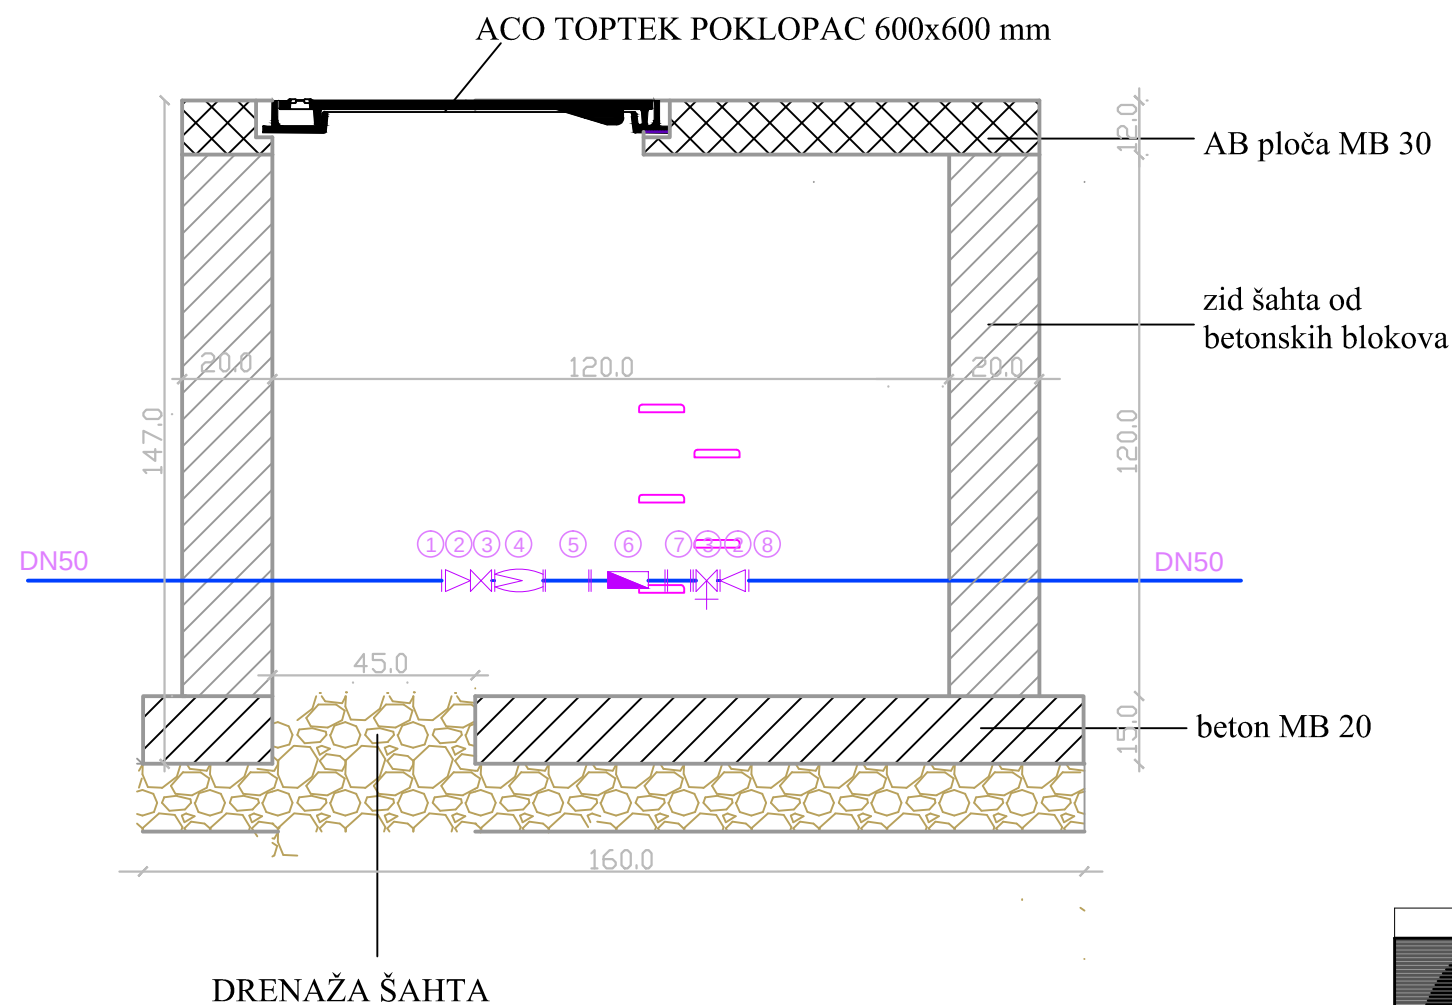


LEGENDA:


- ① ULAZNA DIONICA
- ② REDUKCIJA DN 50/40
- ③ VENTIL DN 40
- ④ HVATAČ NEČISTOĆE DN 40
- ⑤ UZVODNI USMJERIVAČ 6xDN
- ⑥ VODOMJER DN 40
- ⑦ IZLAZNA DIONICA 3xDN
- ⑧ VENTIL DN 40 SA ISPUSNOM SL.

PROJEKTANT:		INVESTITOR:		
		GRADSKA OPŠTINA GOLUBOVCI		
Objekat: Objekat za dnevni boravak djece sa smetnjama u razvoju i osoba sa invaliditetom		Lokacija: UP56, DUP "Golubovci - centar", dio kat. parcele br. 11520, K.O. Golubovci		
Vodeći projektant: Nikola Bulajić, d. i. a.		Vrsta tehničke dokumentacije: Glavni projekat		
Odgovorni projektant: Nikola Bulajić, d. i. a.		Dio tehničke dokumentacije: faza - VODOVOD I KANALIZACIJA	RAZMJERA: R=1:50	
Saradnik: Nevena Ašanin, spec. sci. arh.		Prilog: DETALJ VODOVODNOG SAHTA	Br. priloga: 10	Br. strane: 69
Datum izrade i M.P. MART 2018. god.		Datum revizije i M.P.		


OSNOVA

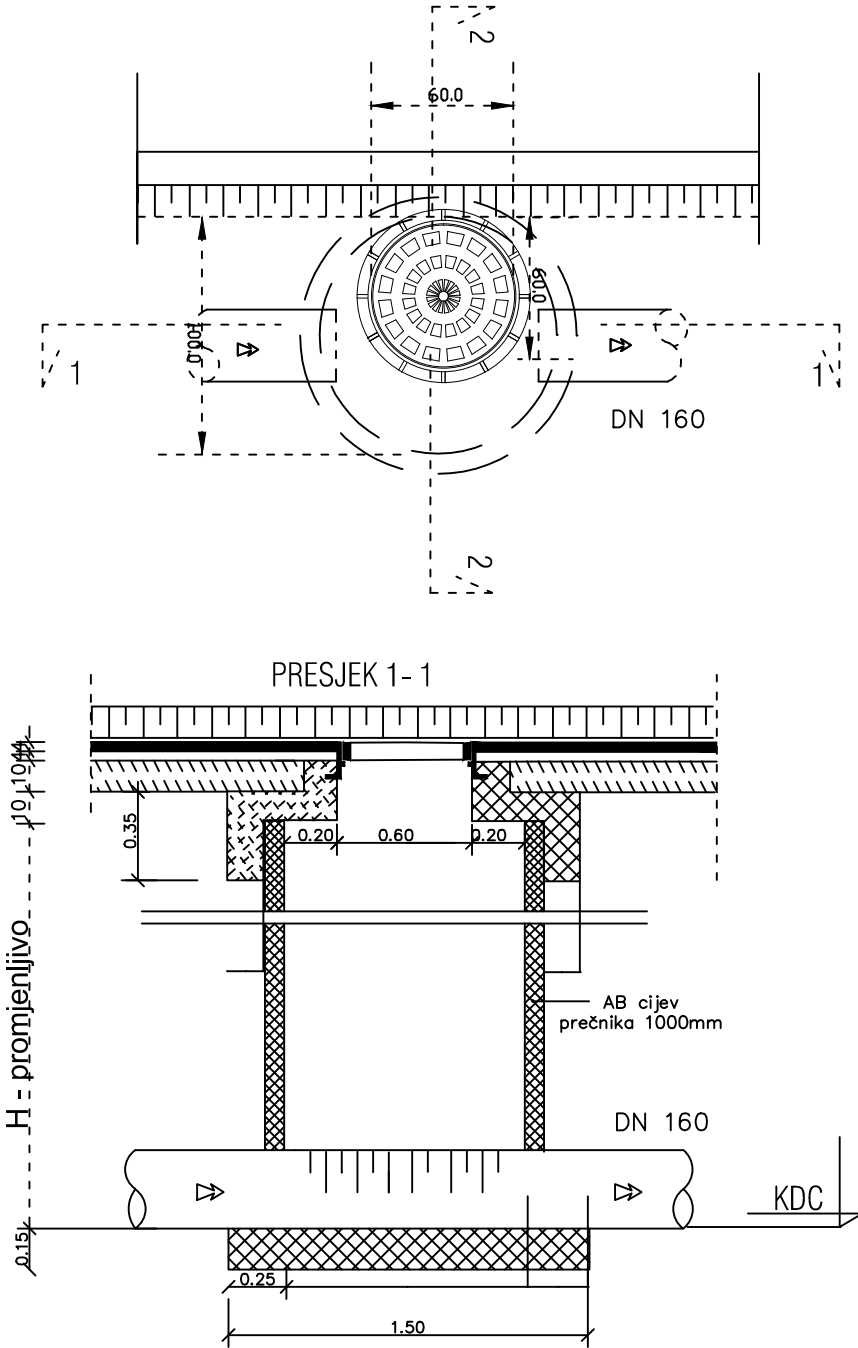


PRESJEK 2 - 2

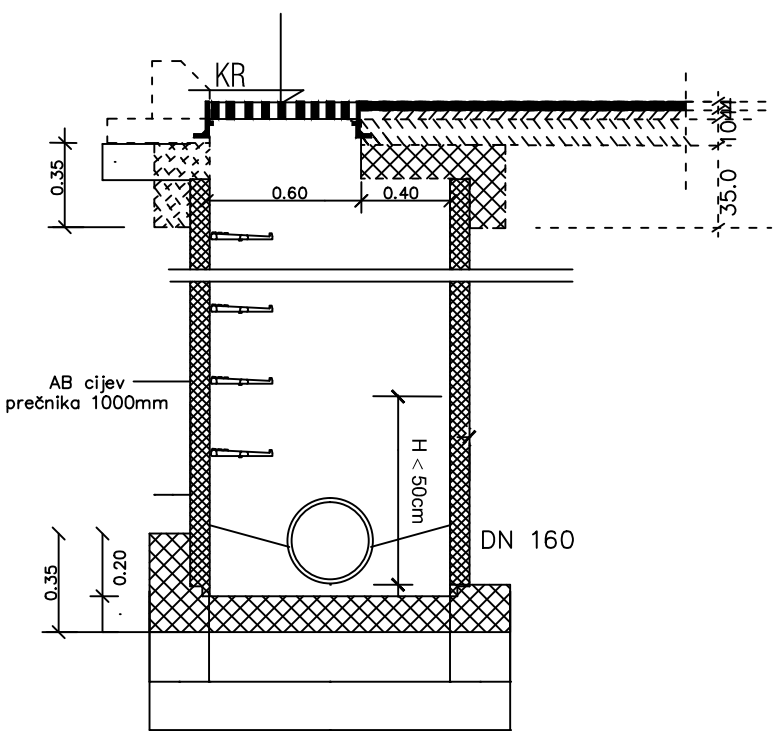

PRESJEK 1- 1

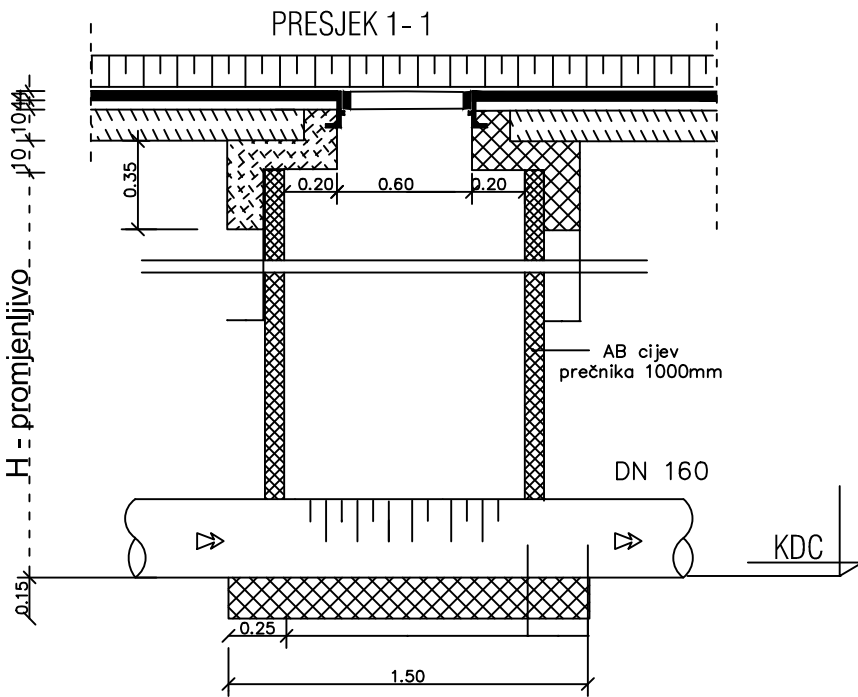


PROJEKTANT:		INVESTITOR:		
		GRADSKA OPŠTINA GOLUBOVCI		
Objekat: Objekat za dnevni boravak djece sa smetnjama u razvoju i osoba sa invaliditetom		Lokacija: UP56, DUP "Golubovci - centar", dio kat. parcele br. 11520, K.O. Golubovci		
Vodeći projektant: Nikola Bulajić, d. i. a.		Vrsta tehničke dokumentacije: Glavni projekat		
Odgovorni projektant: Nikola Bulajić, d. i. a.		Dio tehničke dokumentacije: faza - VODOVOD I KANALIZACIJA	RAZMJERA: R=1:50	
Saradnik: Nevena Ašanin, spec. sci. arh.		Prilog: DETALJ REVIZIONOG OKNA	Br. priloga: 11	Br. strane: 70
Datum izrade i M.P. MART 2018. god.		Datum revizije i M.P.		

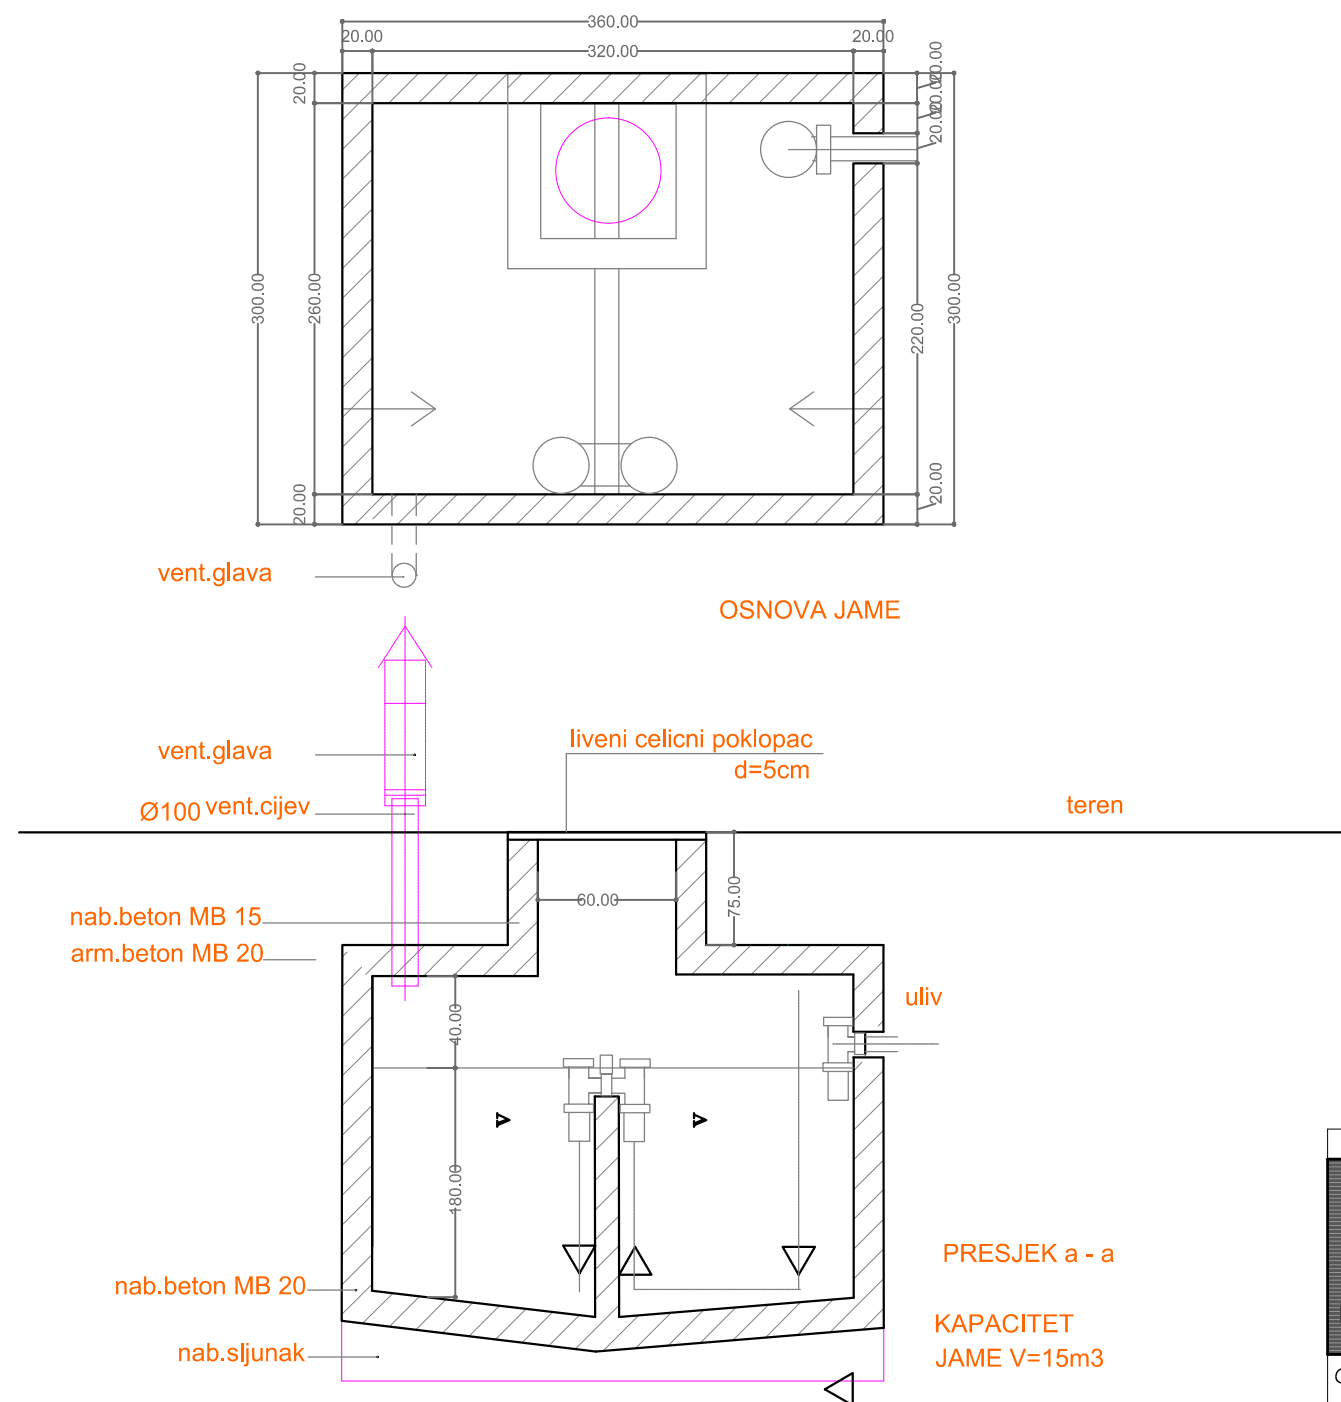


PROJEKTANT:  Arhitektonika d.o.o. Nikšić Bulevar "13 jul", 81400 Nikšić Tel/fax: +382(0)40 214 512 Mob: +382(0)69 347 395 +382(0)69 309 590 PIB: 02904241 PDV: 40/31-02260-1 Žiro račun: 535-13043-41		INVESTITOR: GRADSKA OPŠTINA GOLUBOVCI		
Objekat: Objekat za dnevni boravak djece sa smetnjama u razvoju i osoba sa invaliditetom		Lokacija: UP56, DUP "Golubovci - centar", dio kat. parcele br. 11520, K.O. Golubovci		
Vodeći projektant: Nikola Bulajić, d. i. a.		Vrsta tehničke dokumentacije: Glavni projekat		
Odgovorni projektant: Nikola Bulajić, d. i. a.		Dio tehničke dokumentacije: faza - VODOVOD I KANALIZACIJA	RAZMJERA: R=1:50	
Saradnik: Nevena Ašanin, spec. sci. arh.		Prilog: DETALJ SEPTICKE JAME	Br. priloga: 12	Br. strane: 71
Datum izrade i M.P. MART 2018. god.		Datum revizije i M.P.		

UPOJNI BUNAR
atmosferska kanalizacija
R=1:50

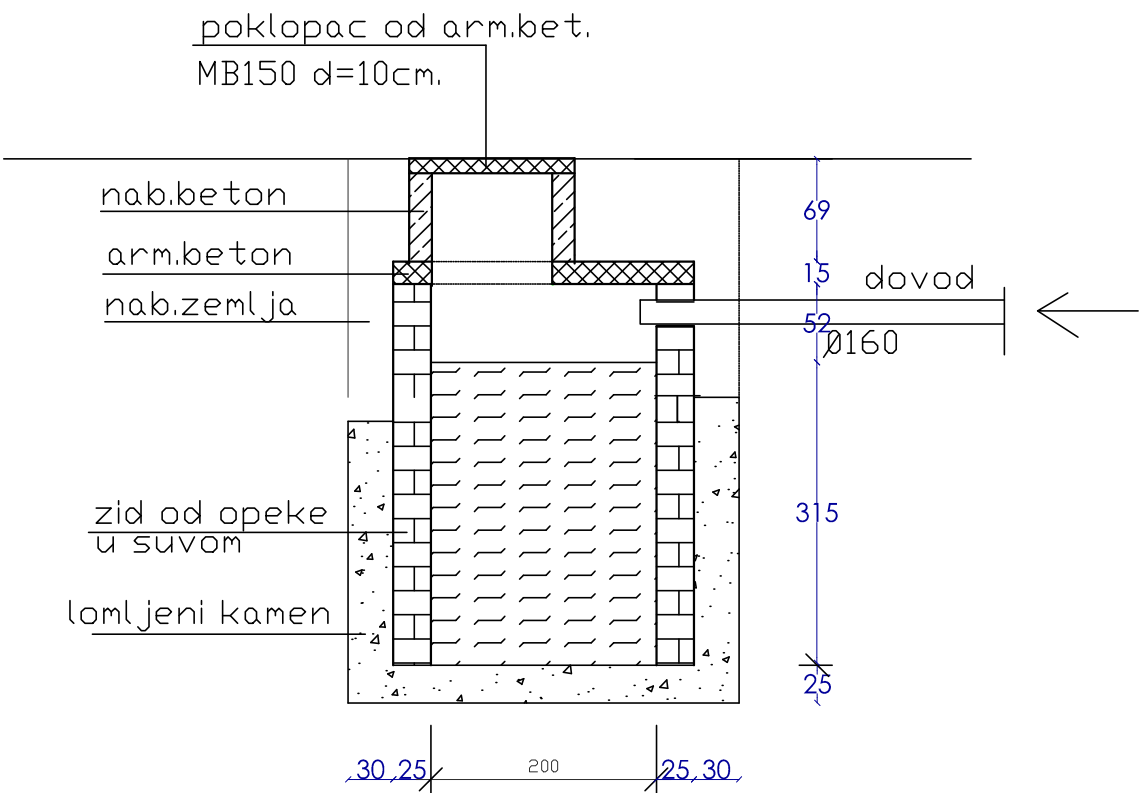

PRESJEK

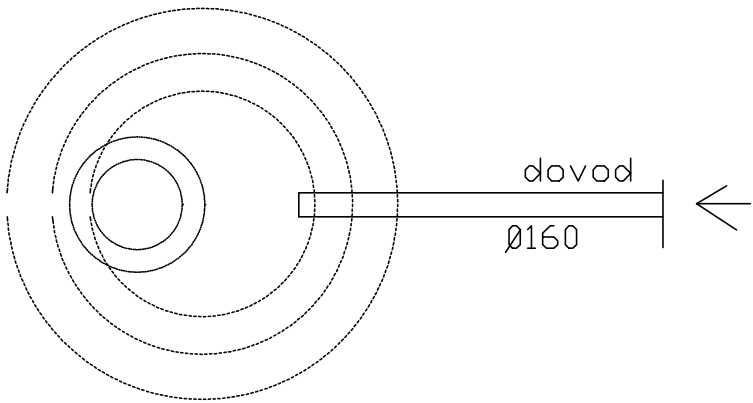

OSNOVA

PROJEKTANT:		INVESTITOR:		
		GRADSKA OPŠTINA GOLUBOVCI		
Objekat: Objekat za dnevni boravak djece sa smetnjama u razvoju i osoba sa invaliditetom		Lokacija: UP56, DUP "Golubovci - centar", dio kat. parcele br. 11520, K.O. Golubovci		
Vodeći projektant: Nikola Bulajić, d. i. a.		Vrsta tehničke dokumentacije: Glavni projekat		
Odgovorni projektant: Nikola Bulajić, d. i. a.		Dio tehničke dokumentacije: faza - VODOVOD I KANALIZACIJA	RAZMJERA: R=1:50	
Saradnik: Nevena Ašanin, spec. sci. arh.		Prilog: DETALJ UPOJNOG BUNARA	Br. priloga: 13	Br. strane: 72
Datum izrade i M.P. MART 2018. god.		Datum revizije i M.P.		