

AL01

IDENTIFICACION= AL01

ANCHO = 0.62

ALTO = 0.42

ANTEPECHO = 1.72

CANTIDAD = 01 unidad.


DESCRIPCION = 1 hoja proyectante

Aluminio Anodizado natural Línea 30


Vidrio laminado 3+3, color natural

Dimensiones = 0.60x0.40

UBICACION =
Guardería: SSHH discapacitados

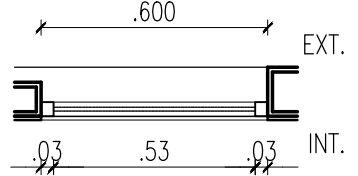

PLANTA

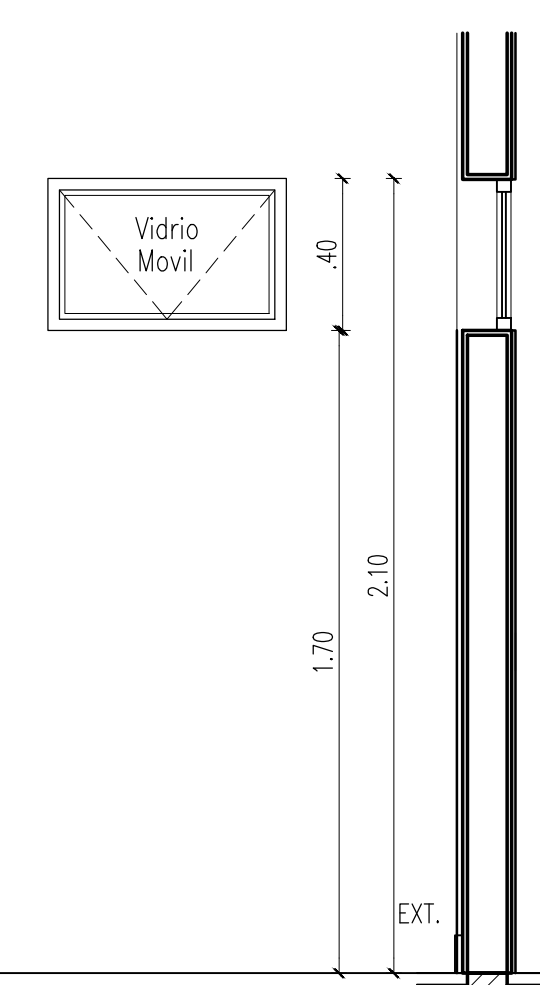

CORTE-VISTA

AL02

IDENTIFICACION= AL02

ANCHO = 0.62

ALTO = 0.62

ANTEPECHO = 1.72

CANTIDAD = 05 unidades.


DESCRIPCION = 1 hoja proyectante

Aluminio Anodizado natural Línea 30


Vidrio laminado 3+3, color natural

Dimensiones = 0.60x0.60

UBICACION =
Puesto PyB: Baños, kitchenette
Guardería: Fachada Noroeste, baño Dirección

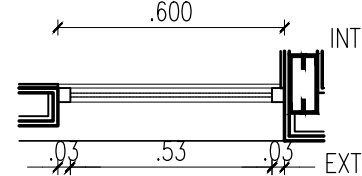

PLANTA

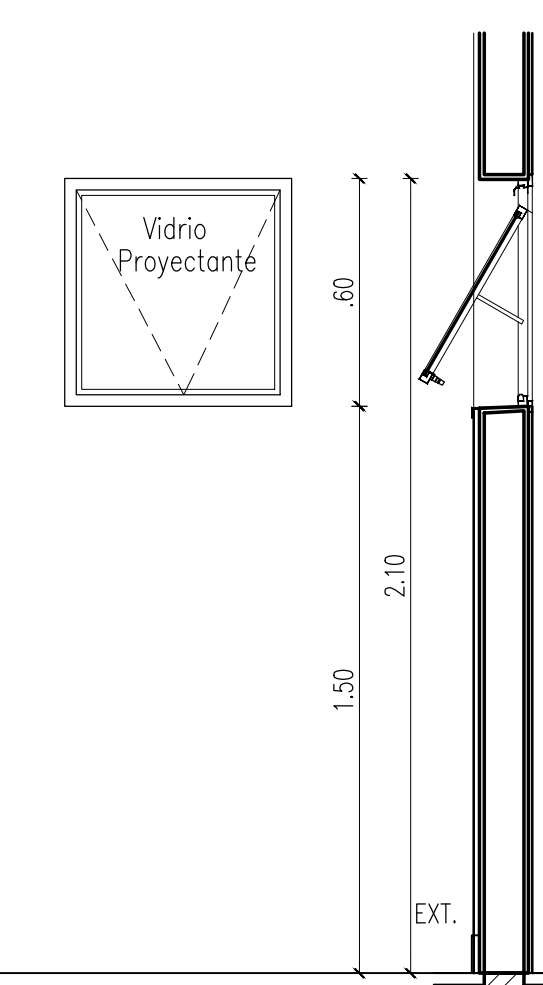

CORTE-VISTA

AL03

IDENTIFICACION= AL03

ANCHO = 1.22

ALTO = 0.42

CANTIDAD = 03 unidades.


DESCRIPCION = 1 hoja corrediza y 2 hojas fijas

Aluminio Anodizado natural Línea 30


Vidrio laminado 3+3, color natural

Dimensiones = 1.20x0.40

UBICACION =
Guardería: Cambiador, enfermería, depósito limpieza.

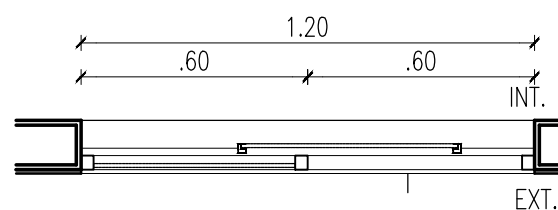

PLANTA

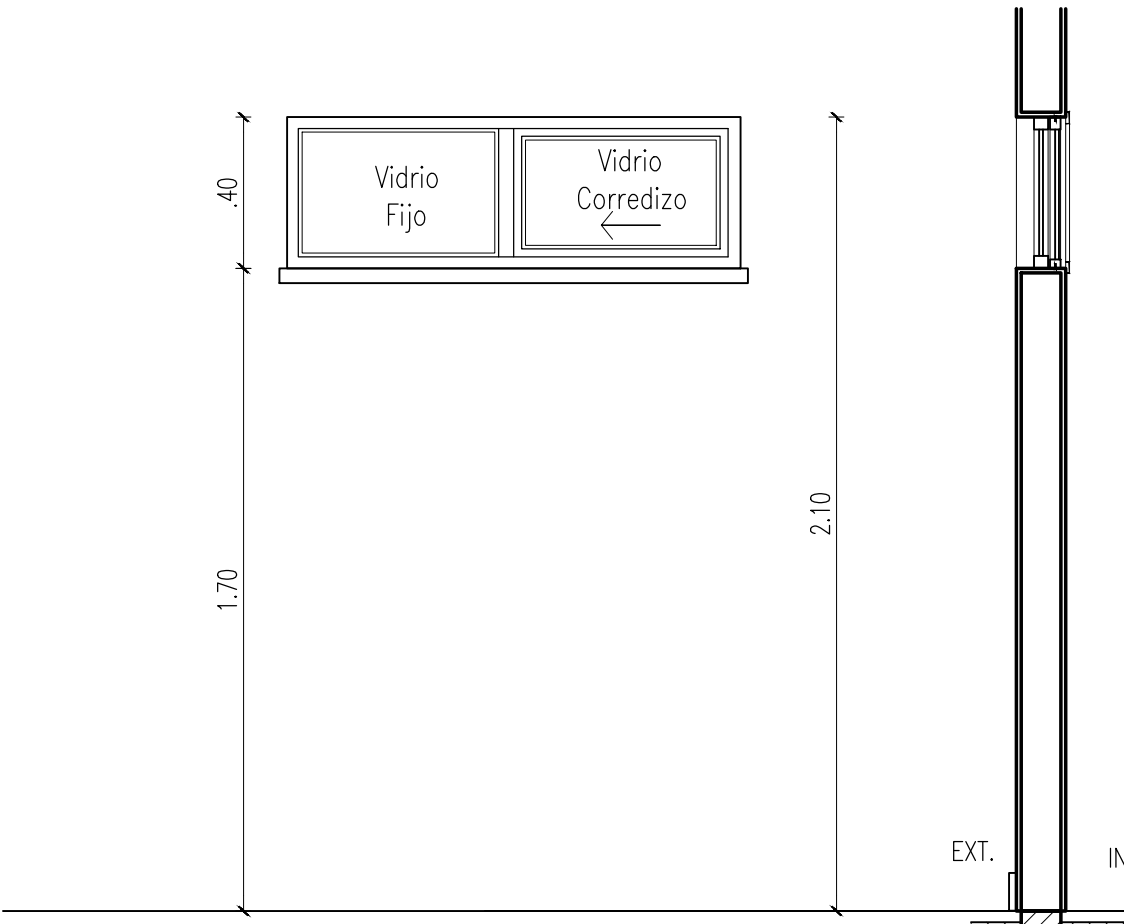

CORTE-VISTA

AL04

IDENTIFICACION= AL04

ANCHO = 1.22

ALTO = 1.12

CANTIDAD = 06 unidades.


DESCRIPCION = 1 hoja corrediza y 2 hojas fijas

Aluminio Anodizado natural Línea 30


Vidrio laminado 3+3, color natural

Dimensiones = 1.20x1.10

UBICACION =
Guardería: Dirección, enfermería,
Puesto Policial/Bomberos: Oficinas, dormitorios

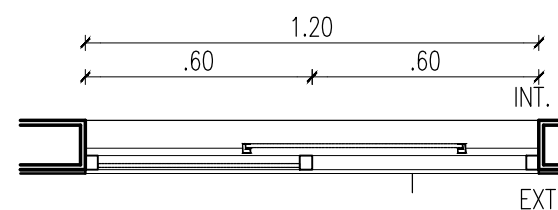

PLANTA

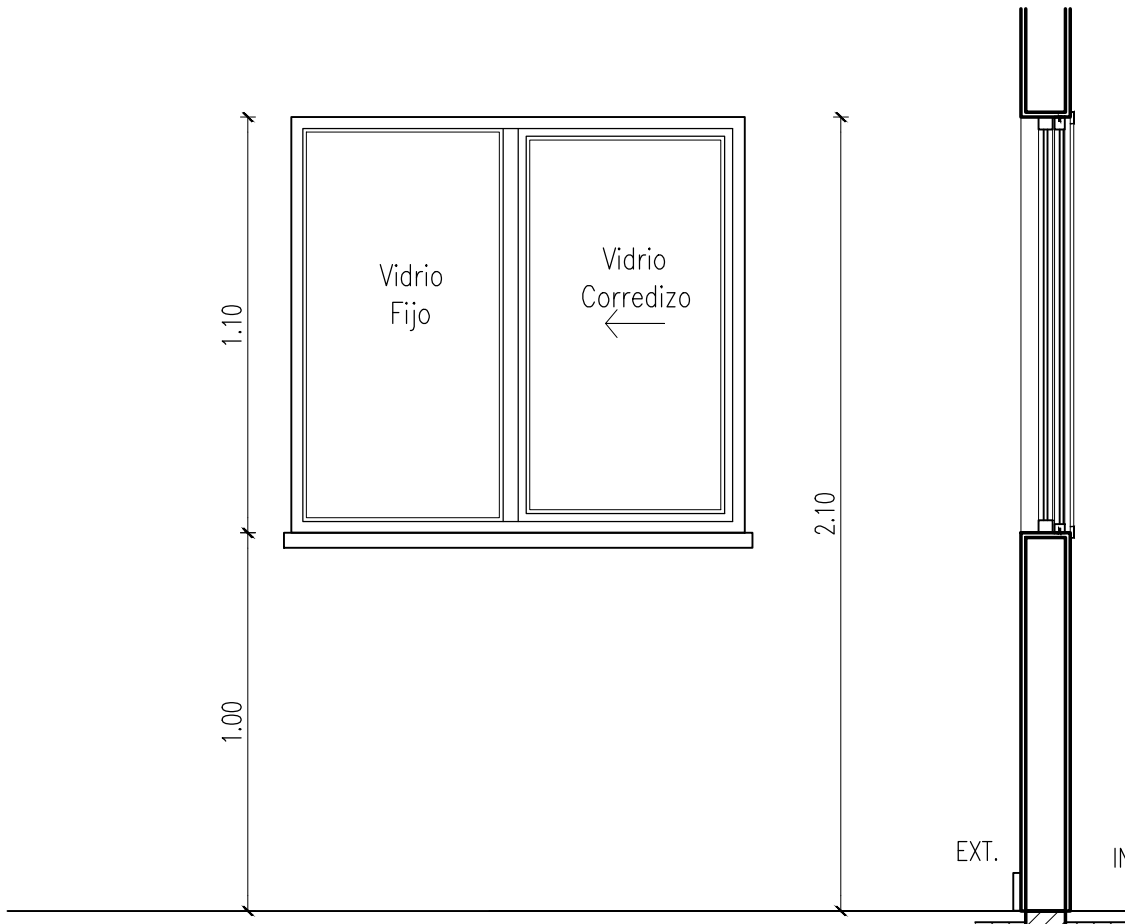

CORTE-VISTA

AL05

IDENTIFICACION= AL05

ANCHO = 2.92

ALTO = 0.42

ANTEPECHO = 1.82

CANTIDAD = 01 unidad.


DESCRIPCION = 2 hojas proyectantes y 3 hojas fijas

Aluminio Anodizado natural Línea 30


Vidrio laminado 3+3, color natural

Dimensiones = 2.90x0.40

UBICACION =
Guardería: Cocina

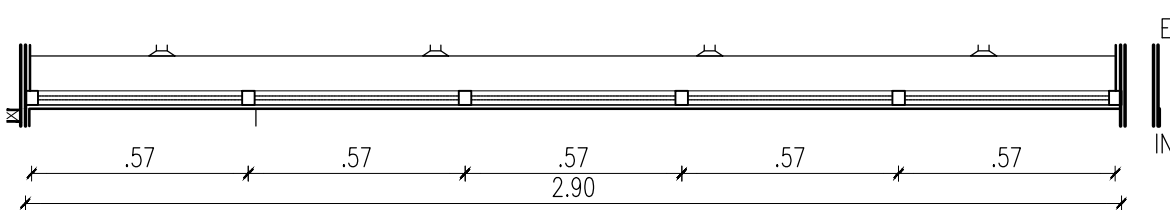

PLANTA

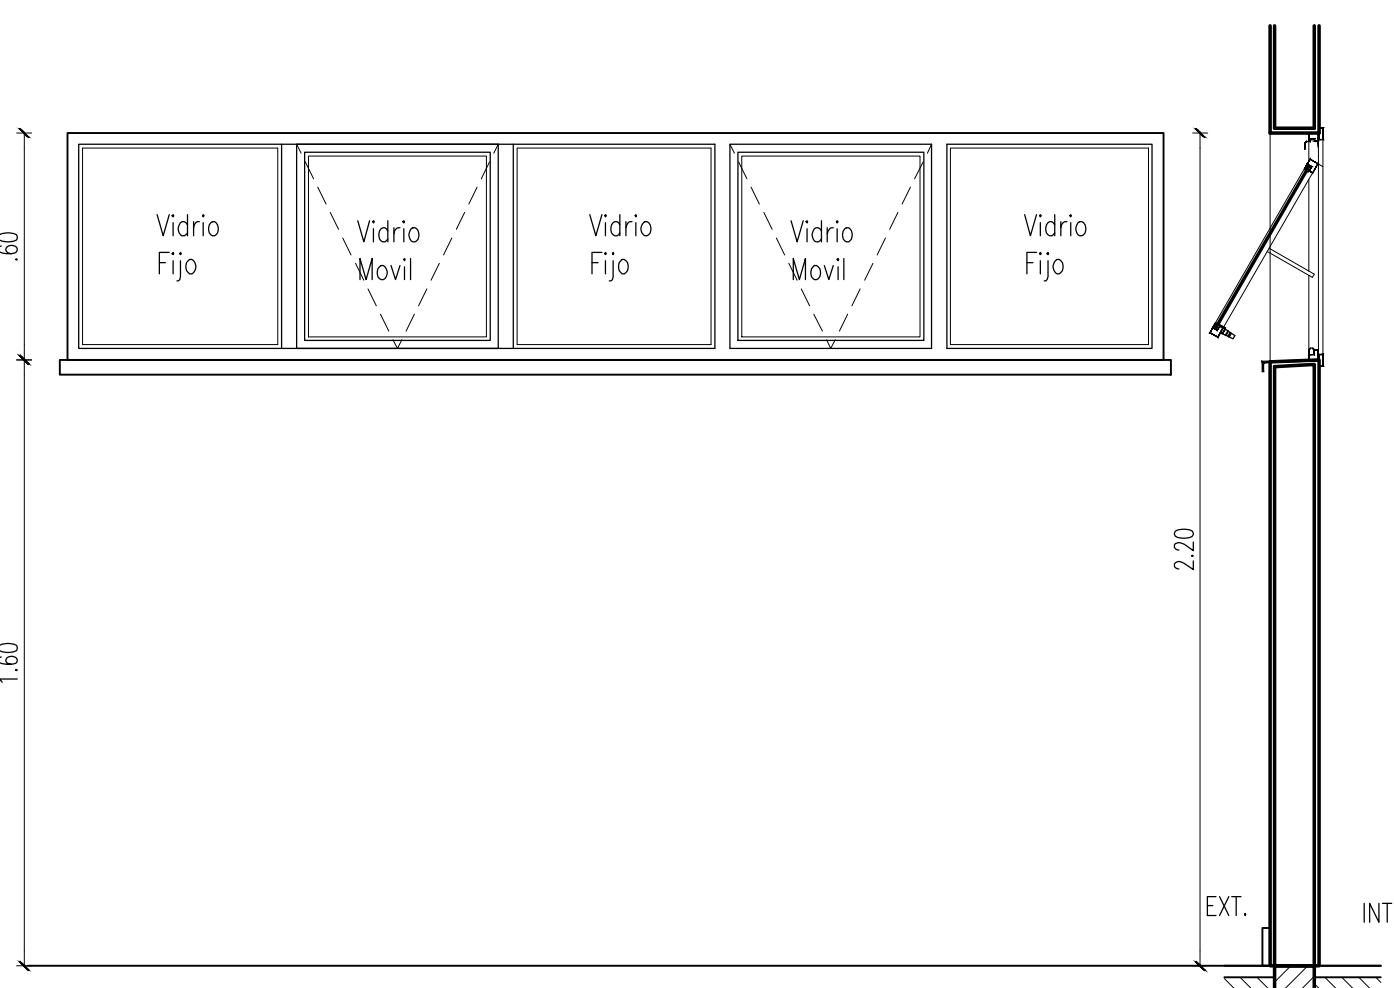

CORTE-VISTA

AL06

IDENTIFICACION= AL06

ANCHO = 1.62

ALTO = 0.62

ANTEPECHO = 1.72

CANTIDAD = 07 unidades.


DESCRIPCION = 1 hoja proyectante y 2 hojas fijas

Aluminio Anodizado natural Línea 30


Vidrio laminado 3+3, color natural

Dimensiones = 1.60x0.60

UBICACION =
Guardería: Fachada Noroeste

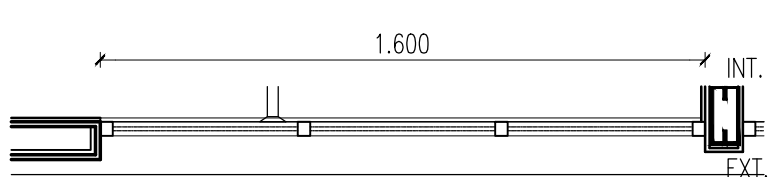

PLANTA

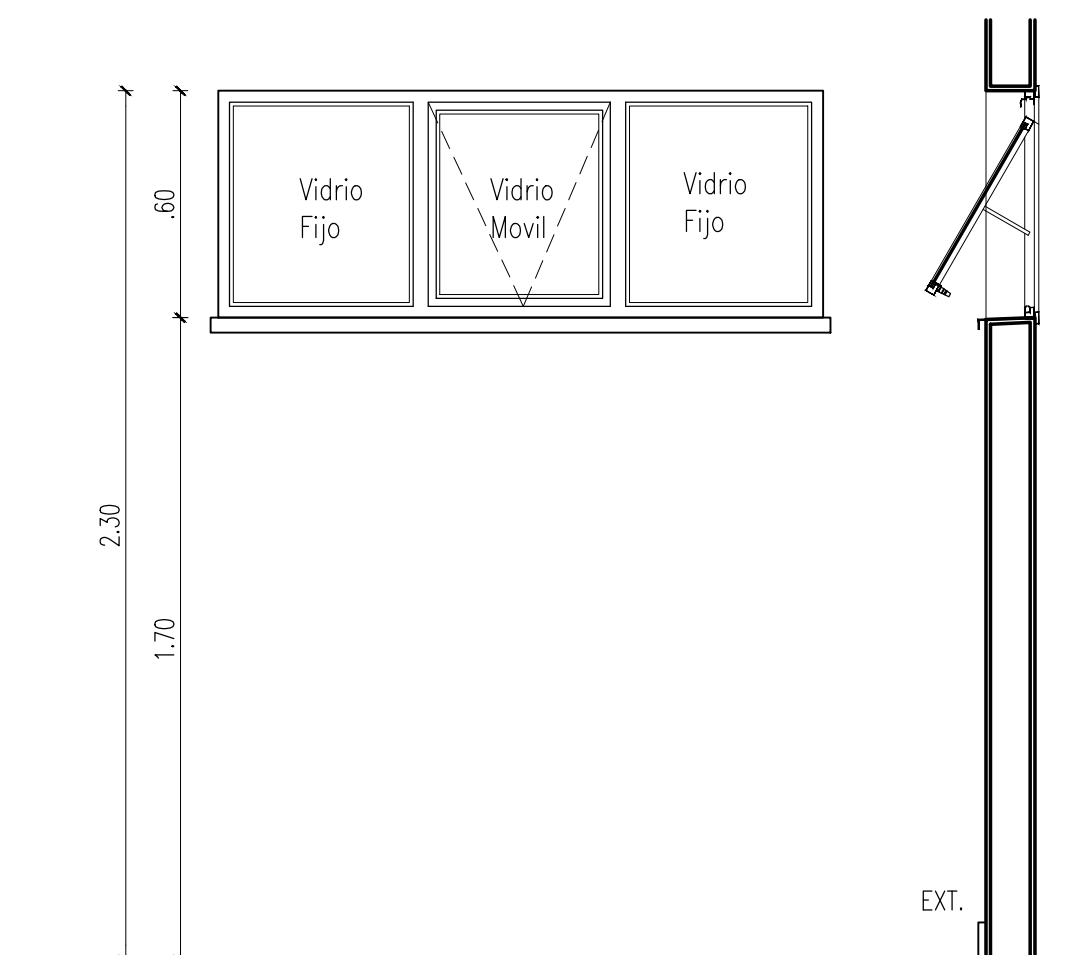

CORTE-VISTA

AL07

IDENTIFICACION= AL07

ANCHO = 0.72

ALTO = 1.12

CANTIDAD = 01 unidad.


DESCRIPCION = 1 hoja fija

Aluminio Anodizado natural Línea 30


Vidrio laminado 3+3, color natural

Dimensiones = 0.70x1.10

UBICACION =
Guardería: Guardia

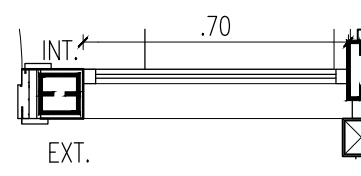

PLANTA

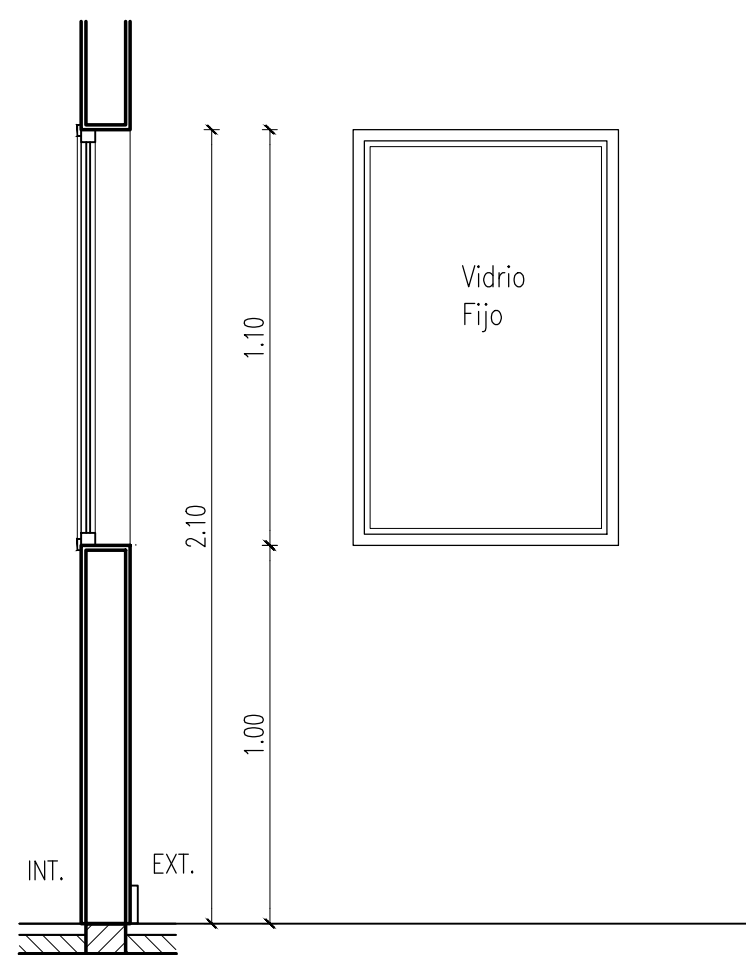

CORTE-VISTA

AL08

IDENTIFICACION= AL08

ANCHO = 1.92

ALTO = 1.12

CANTIDAD = 01 unidad.


DESCRIPCION = 1 hoja corrediza y 2 hojas fijas

Aluminio Anodizado natural Línea 30


Vidrio laminado 3+3, color natural

Dimensiones = 1.90x1.10

UBICACION =
Guardería: Guardia

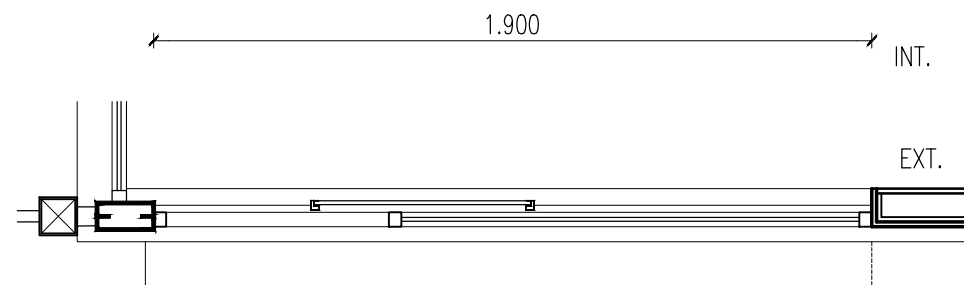

PLANTA

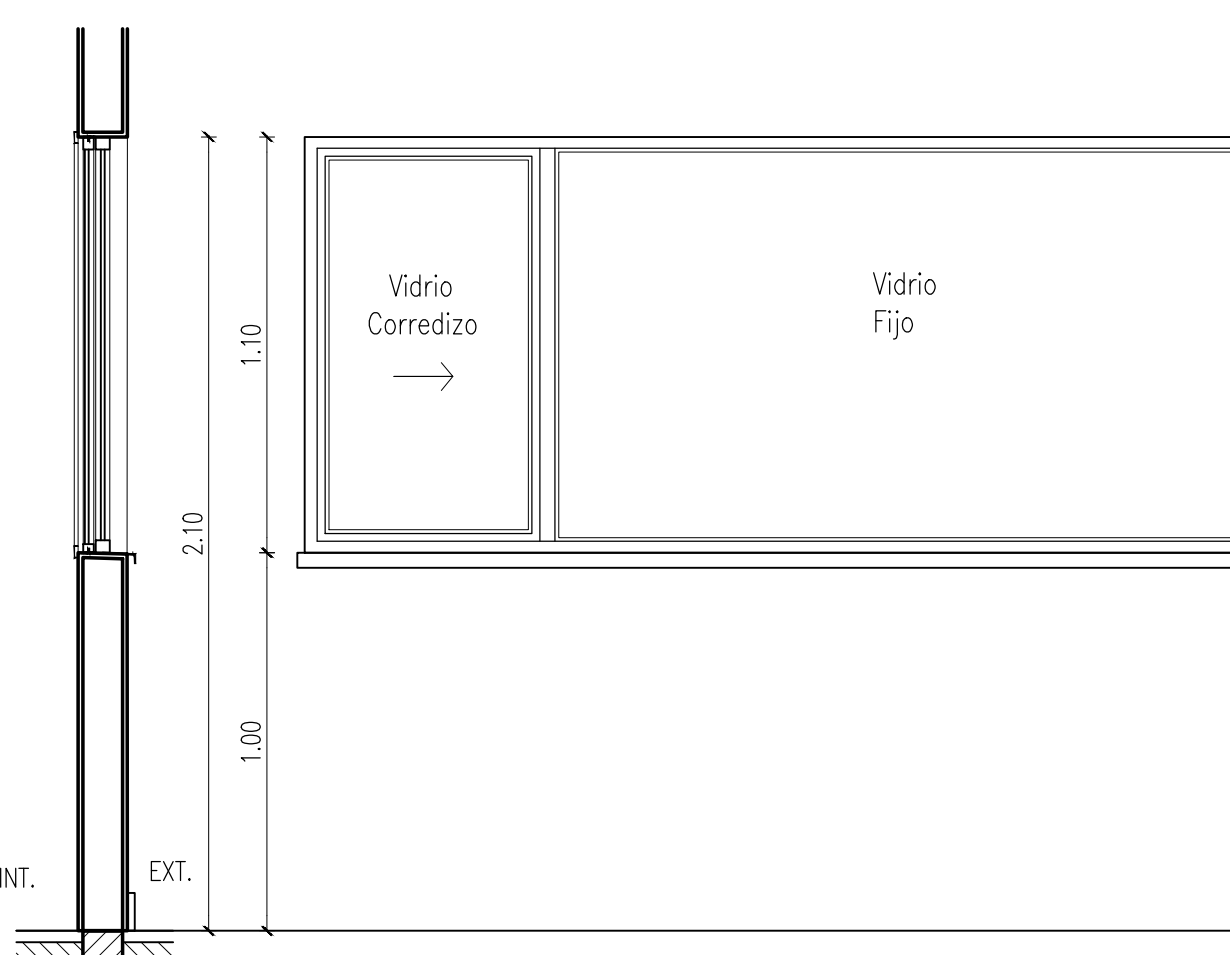

CORTE-VISTA

AL09

IDENTIFICACION= AL09

ANCHO = 3.02

ALTO = 0.62

ANTEPECHO = 1.72

CANTIDAD = 06 unidades.


DESCRIPCION = 1 hoja proyectante y 2 hojas fijas

Aluminio Anodizado natural Línea 30


Vidrio laminado 3+3, color natural

Dimensiones = 3.00x0.60

UBICACION =
Guardería: Aulas hacia fachada norte.

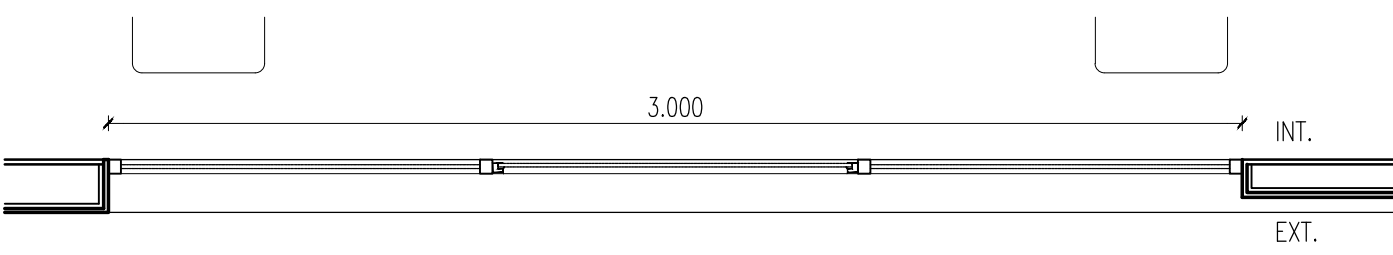


PLANTA

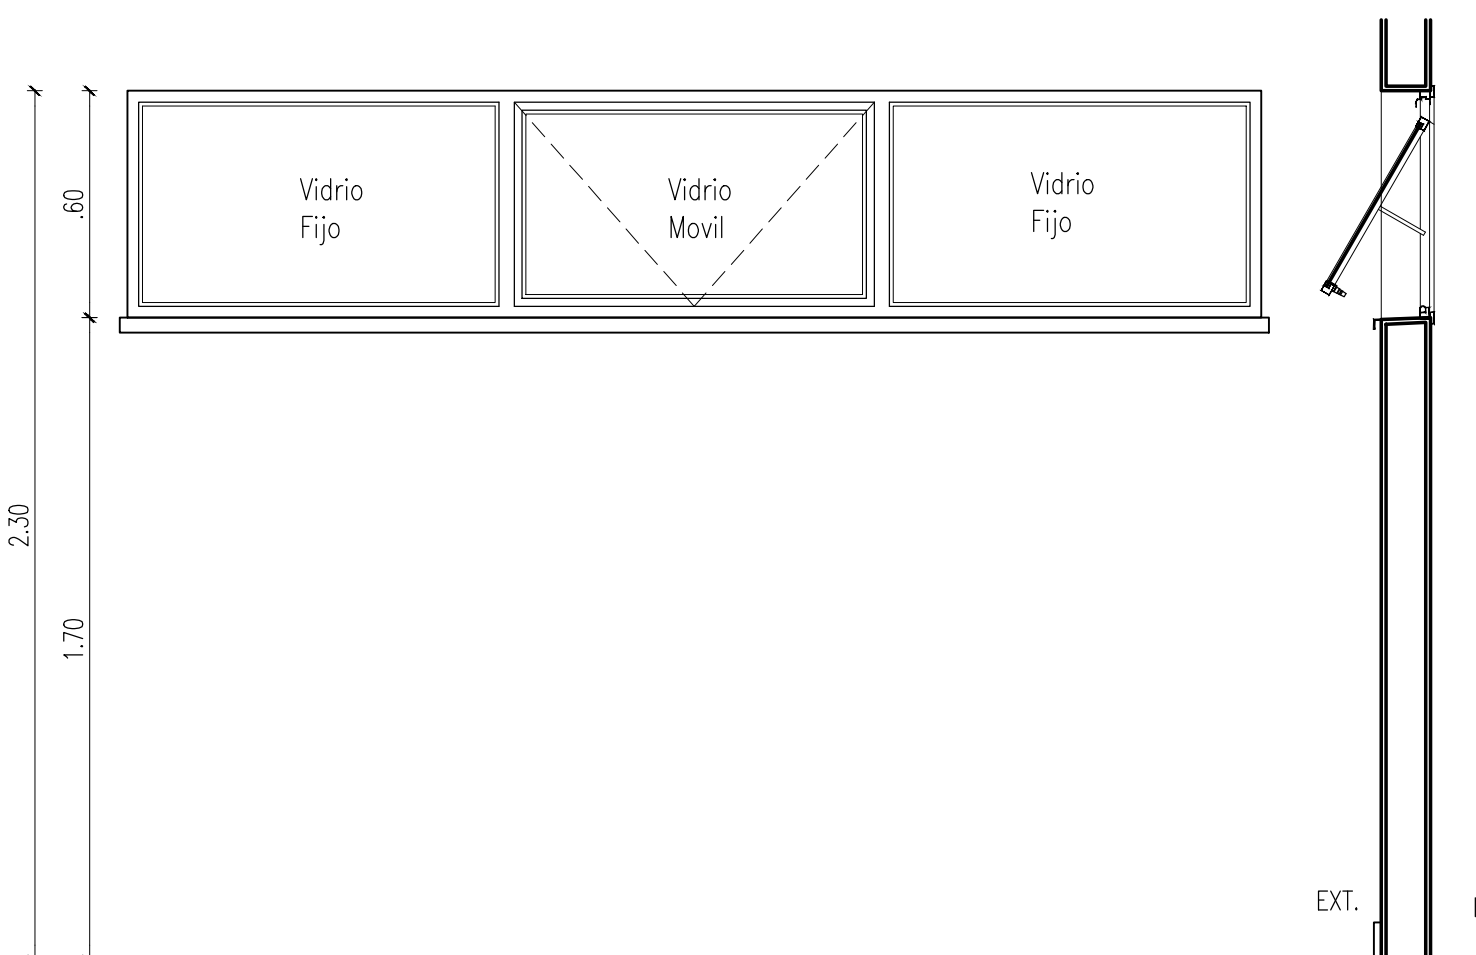

CORTE-VISTA

OBS. ABERTURAS DE ALUMINIO

- A) Las aberturas serán confeccionadas en taller y proveídas en en obra con bastidores.
B) Todas las ventanas al exterior llevarán premarco de aluminio que irá empotrado a los tabiques.
C) El color del aluminio es anodizado natural.
D) La línea del proyecto es 30 de alcañ la empresa podrá proponer una línea de similares características.
E) Todos los vidrios son de color natural.
F) Todas las ventanas tendrán alfeizar según lo detallado en AR29.
G) Todas las medidas deberán ser verificadas en obra.

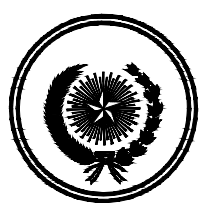FECHA	Nro.	MODIFICACION	VERIFICADO	APROBADO
 justicia pyahura PROGRAMA DE INFRAESTRUCTURA CORTE SUPLENTE DE JUSTICIA - PARAGUAY  DIRECCION DE PLANIFICACION Y DESARROLLO CSJ UNIDAD DE GERENCIAMIENTO DEL PROYECTO PAR/97/021 OBRA: Guardería Infantil - Estación de Bomberos - Puesto Policial UBICACION: Ciudad del Este PLANO: Detalle Aberturas Aluminio SECTOR: General.				
ESCALA	FECHA	DIBUJO		
1:20	Set/18	U.G.		

PLANO Nº
AR 22