


Recubrimiento en  
lata de corozo o  
similar

Cerrojo metálico

Marco de la puerta  
en madera  
inmunizada

N.F.

ALZADO

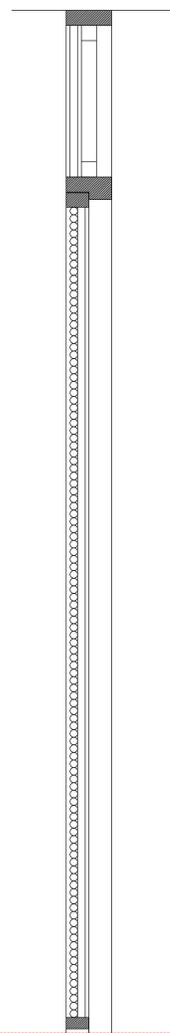


N.F.


CORTE

UBICACIÓN:  
HABITACIONES MODULO A1


# PLANOS EL TEMPLO

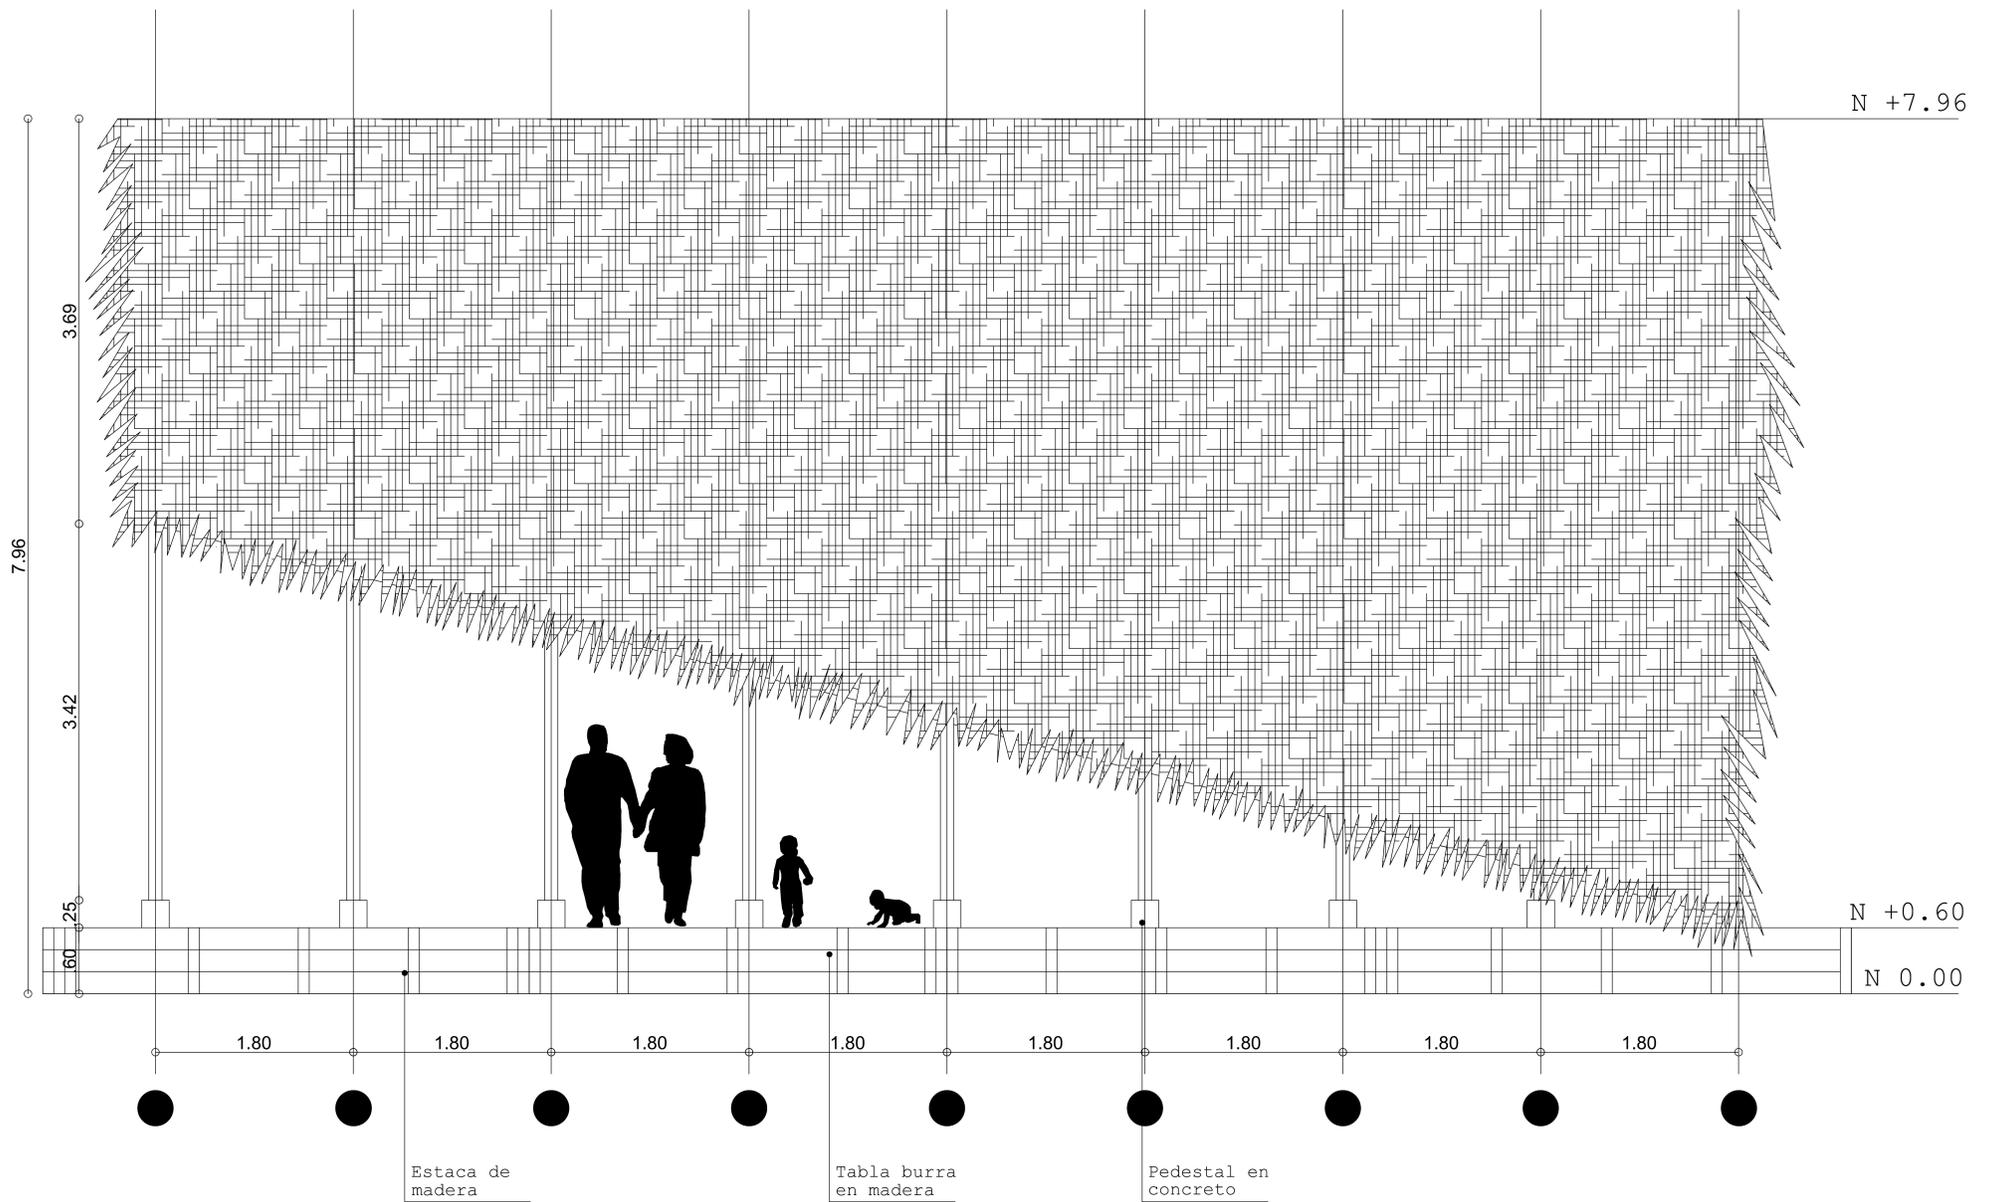


FACHADA 2

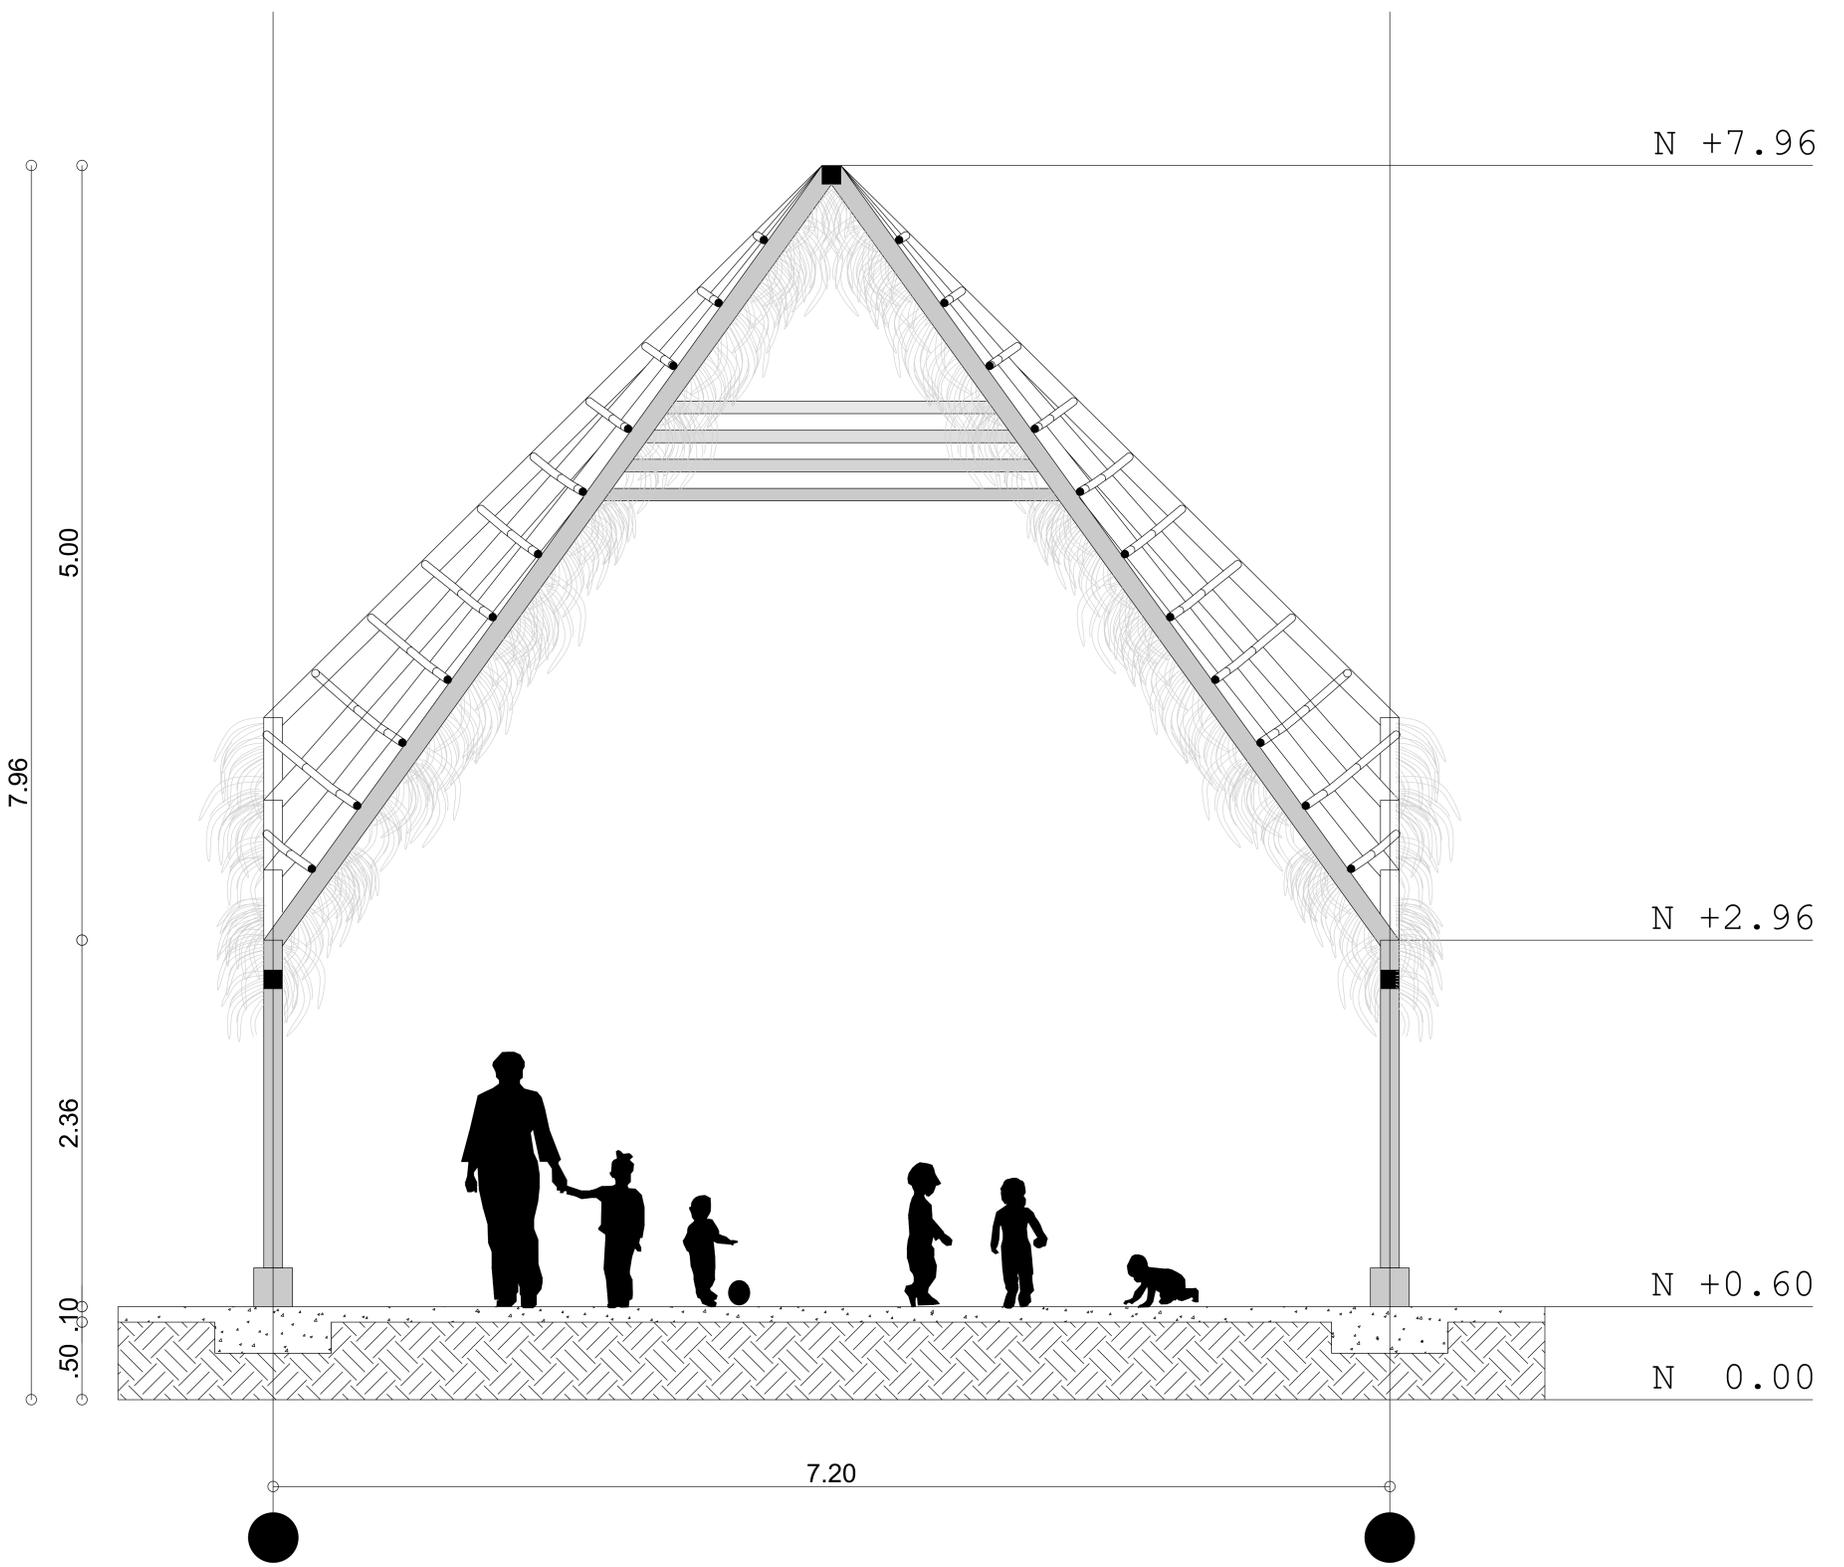

CORTE  
TRANSVERSAL

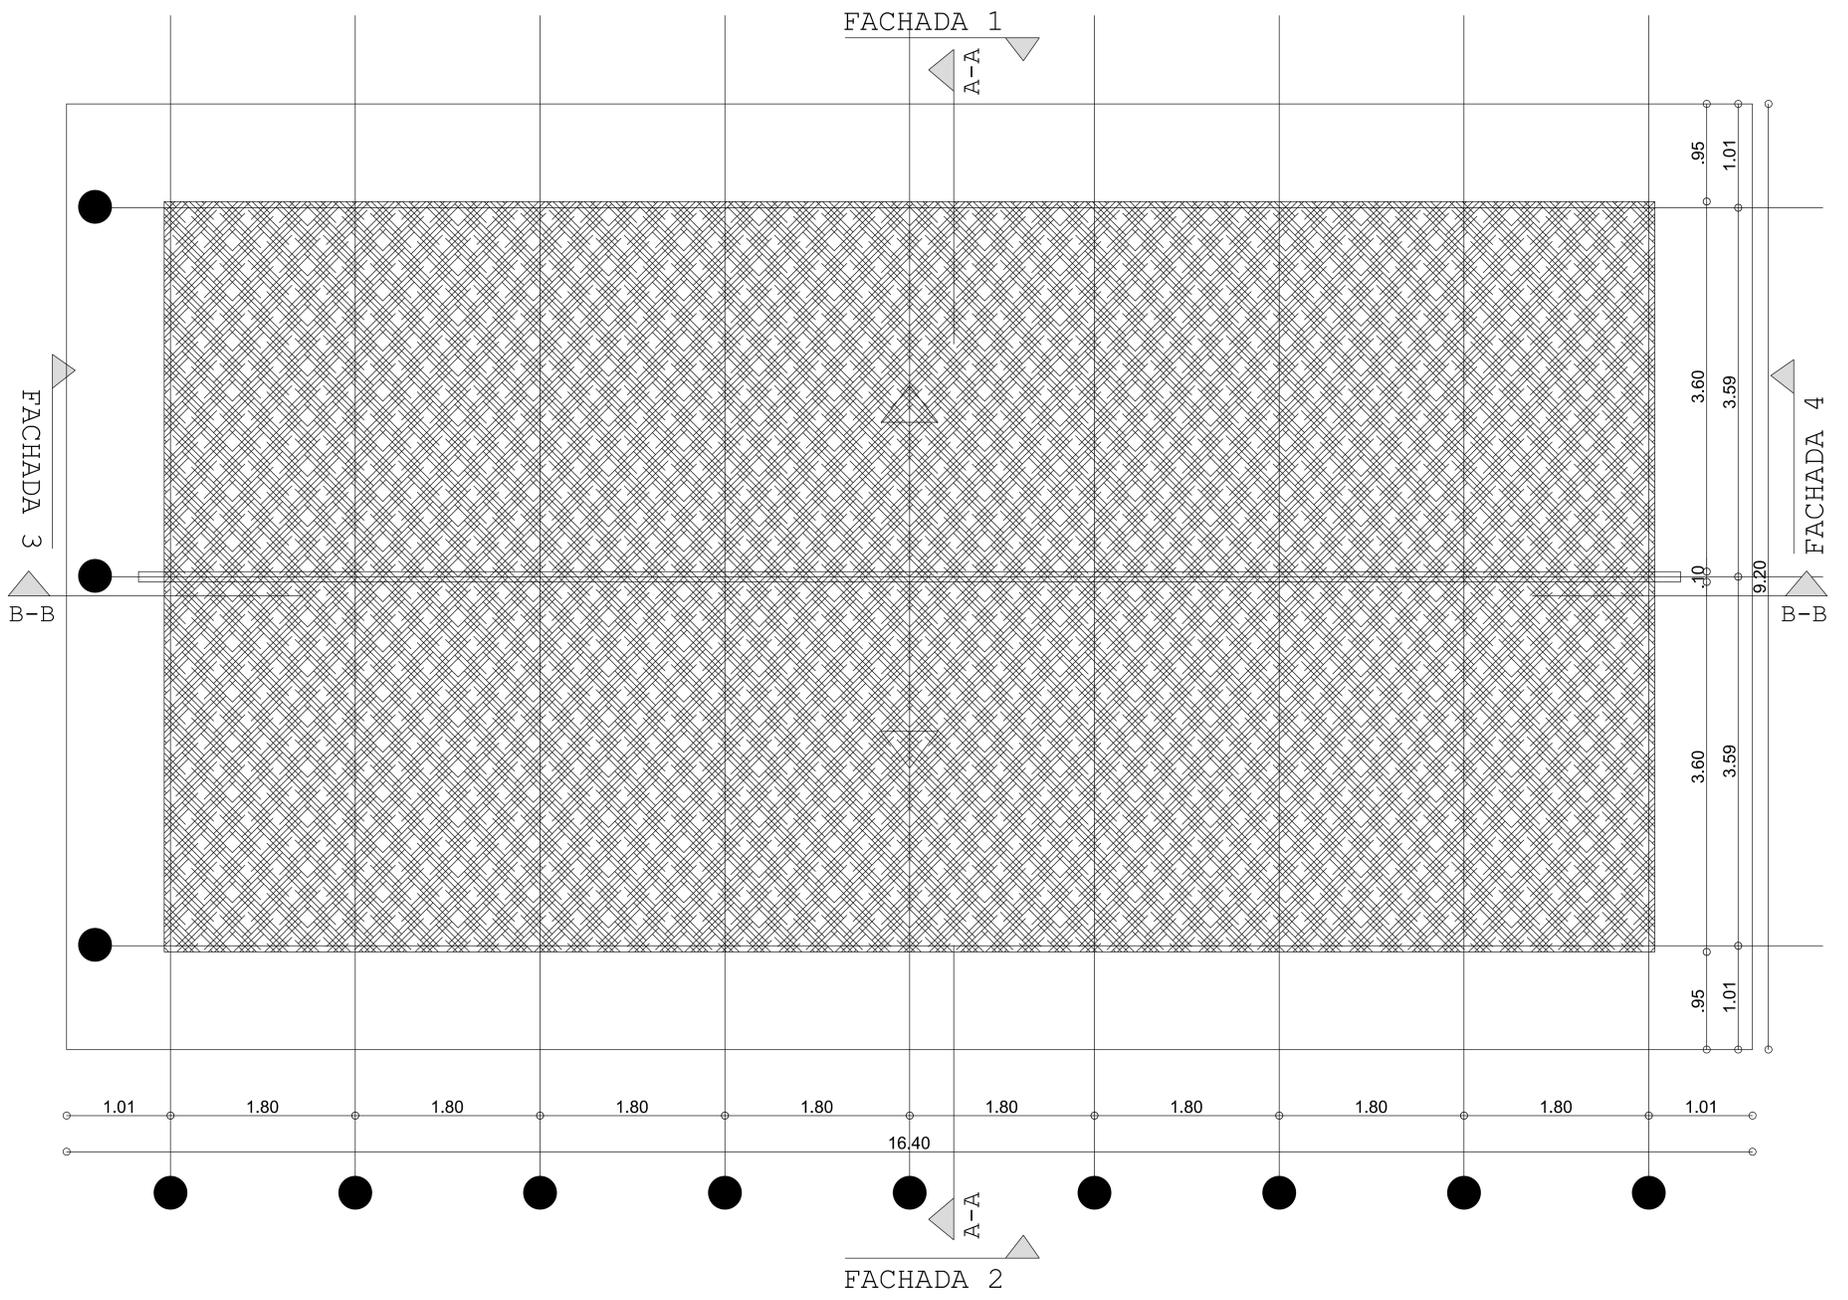


PLANTA DE  
CUBIERTAS

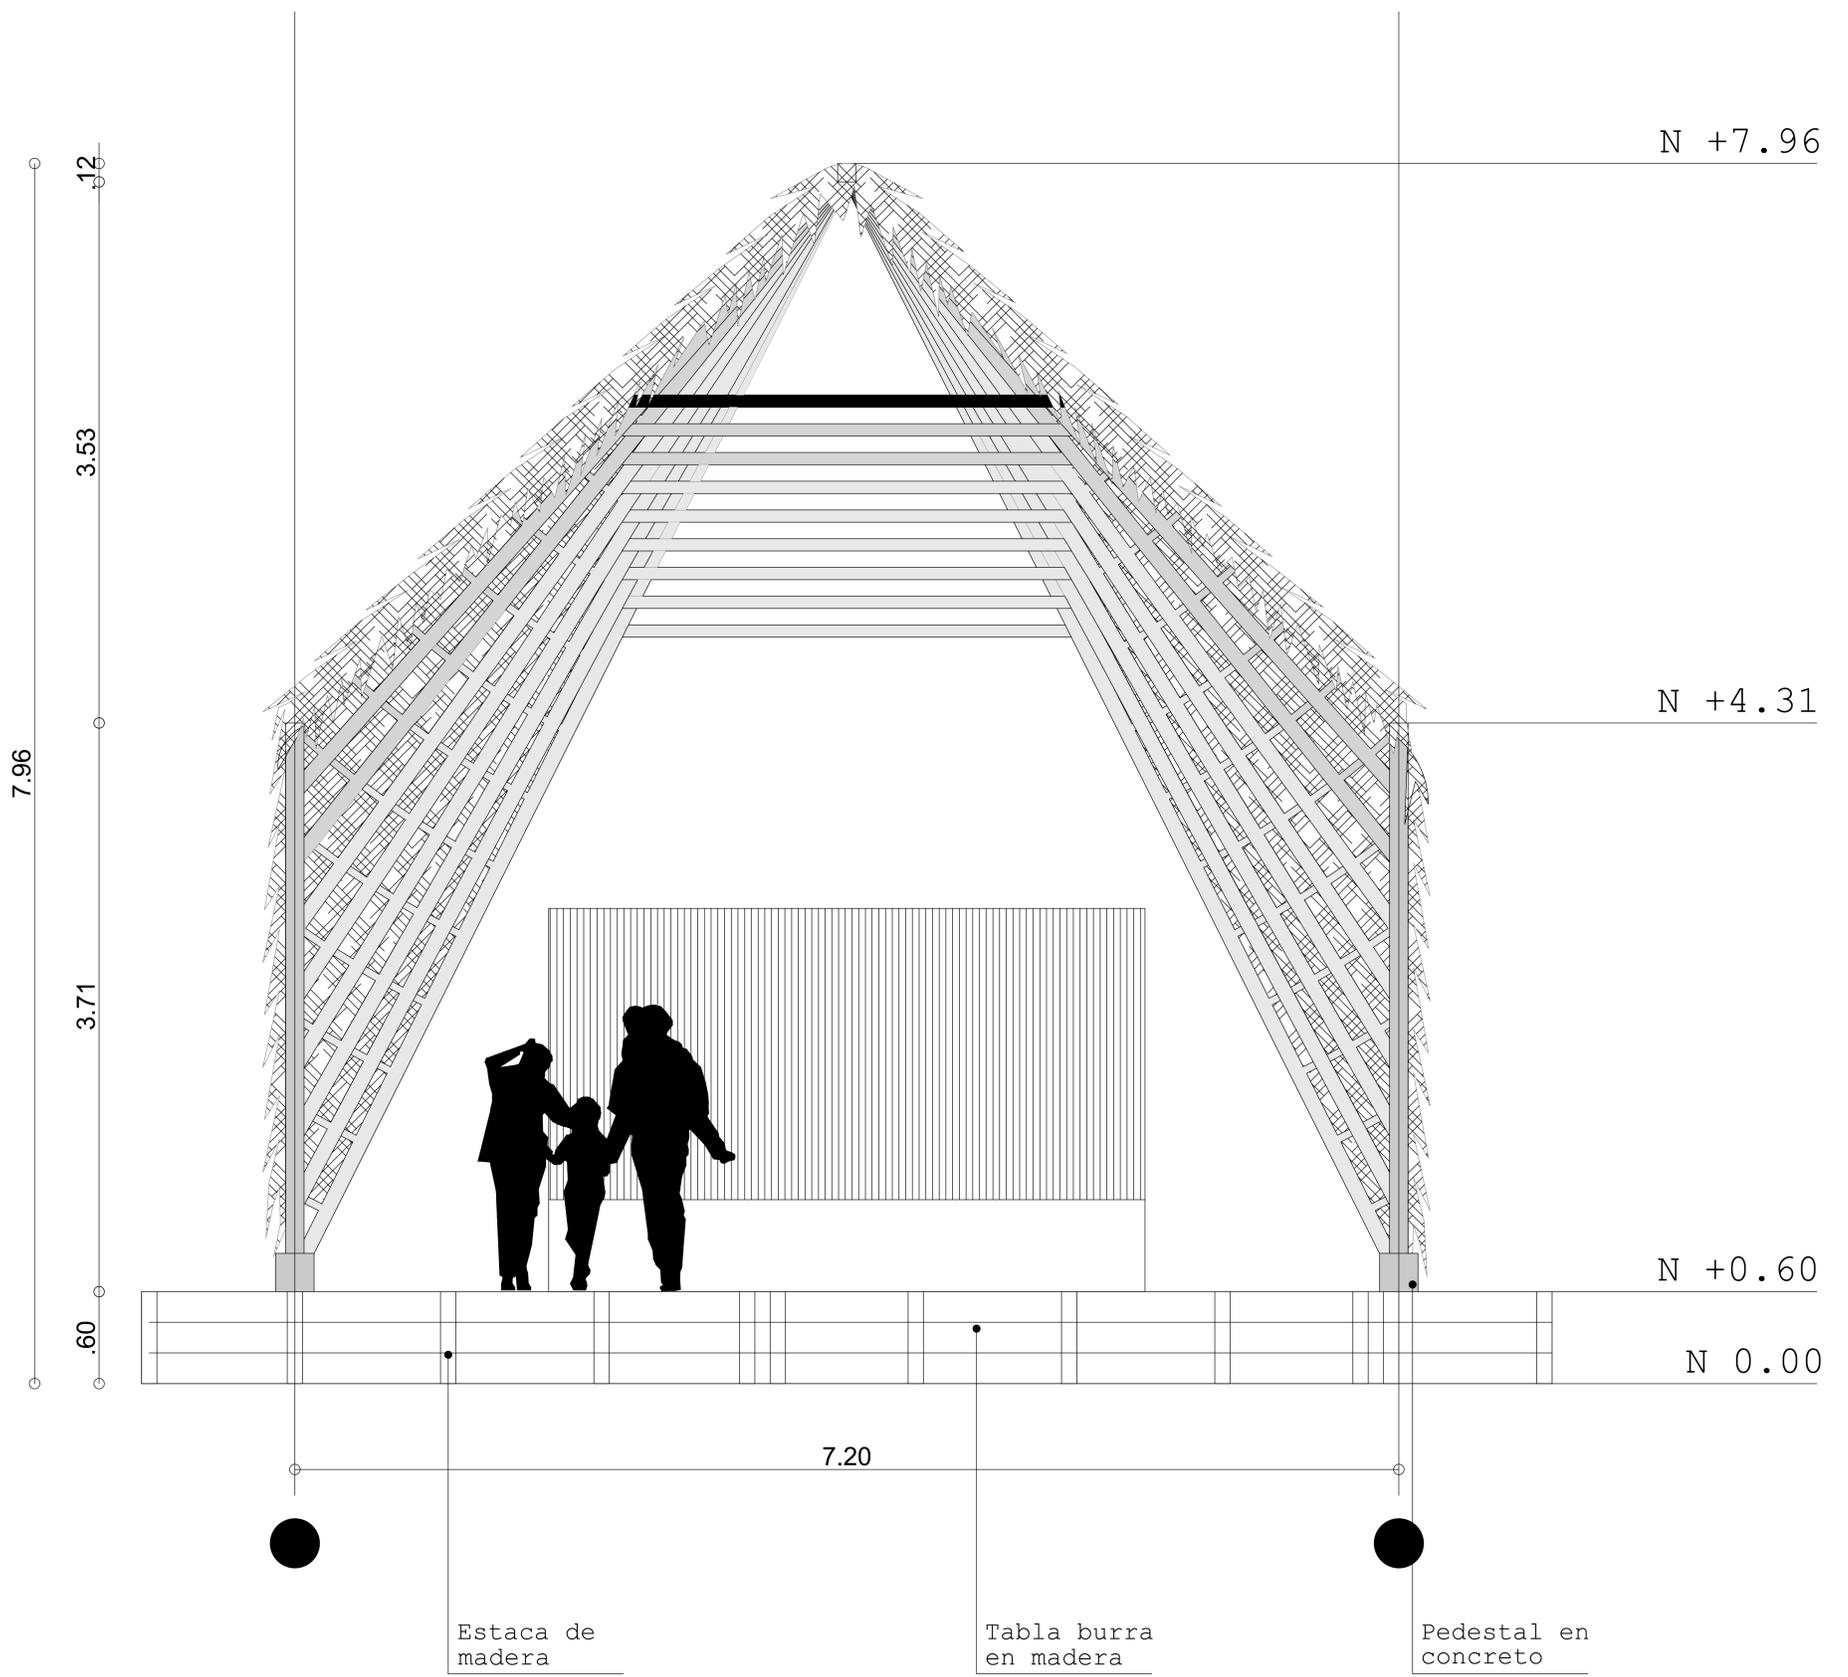


# FACHADA 4




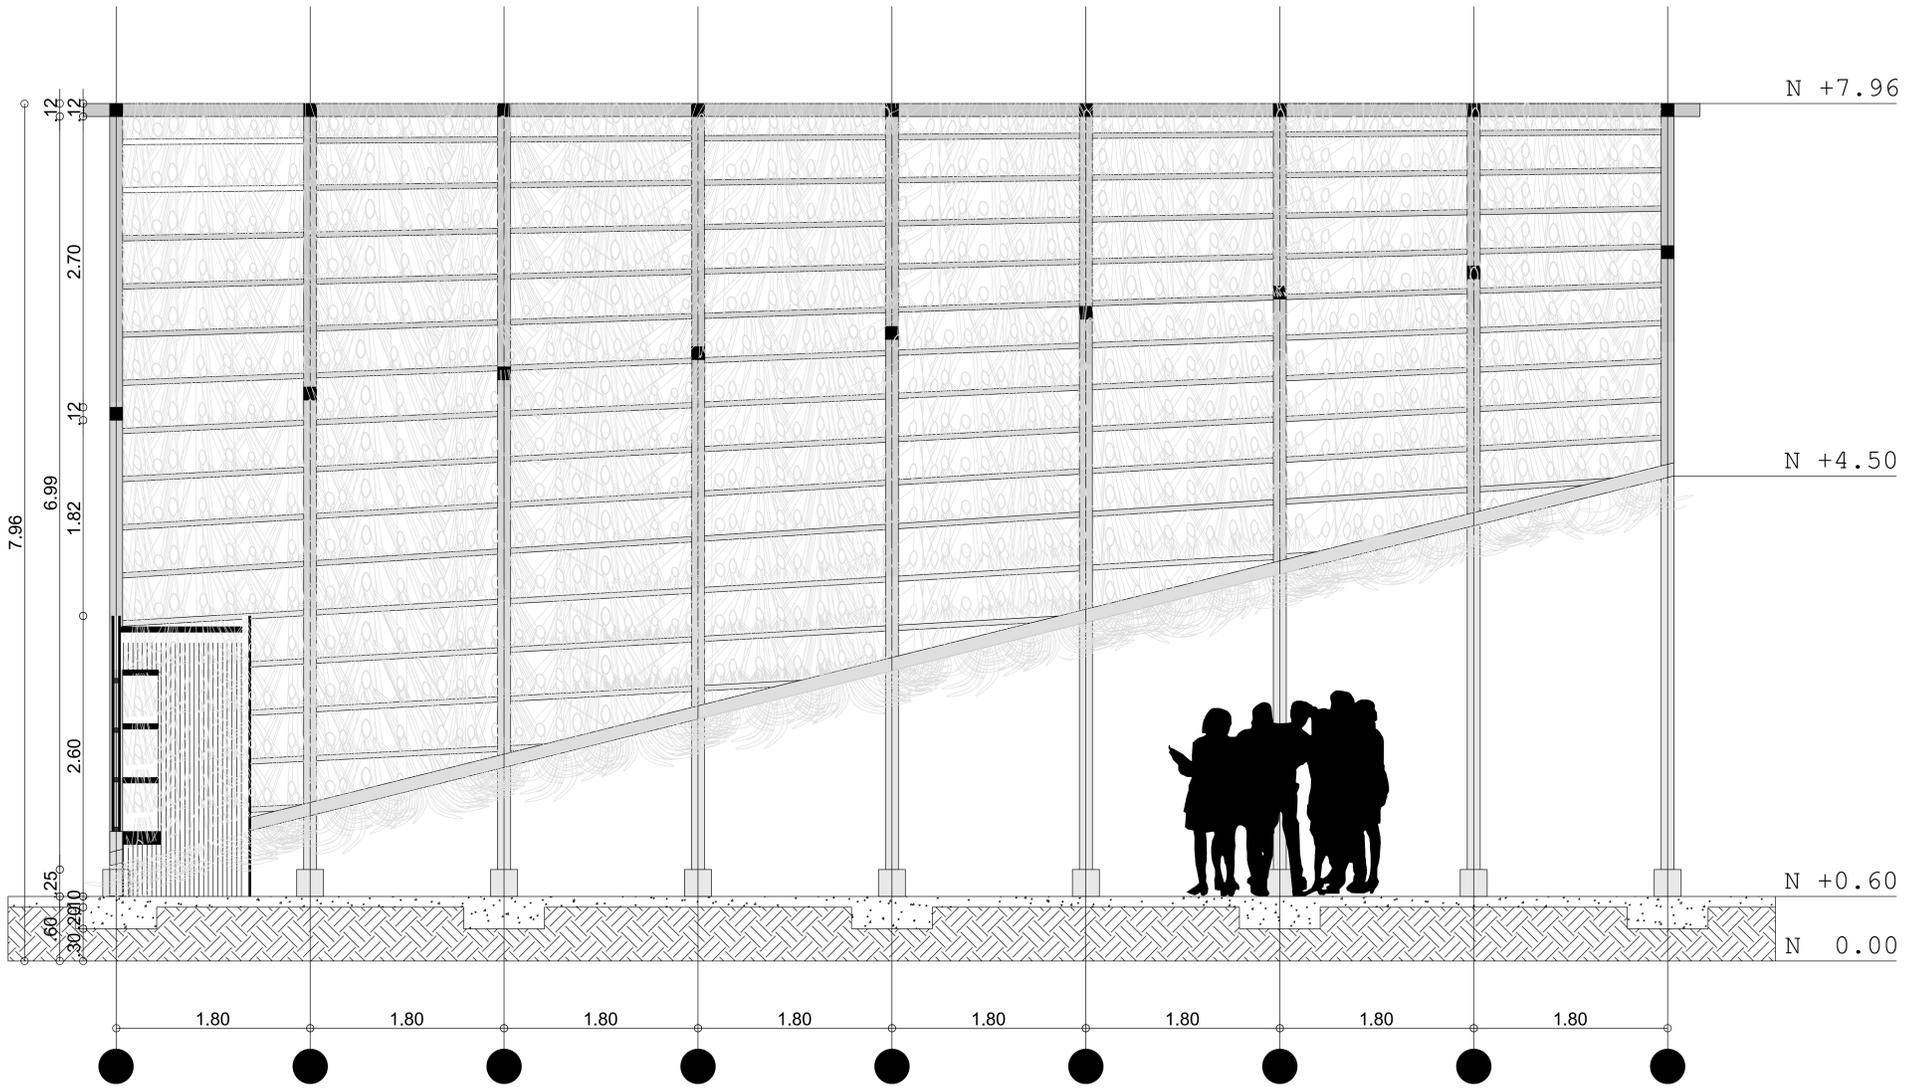


CORTE  
LONGITUDINAL

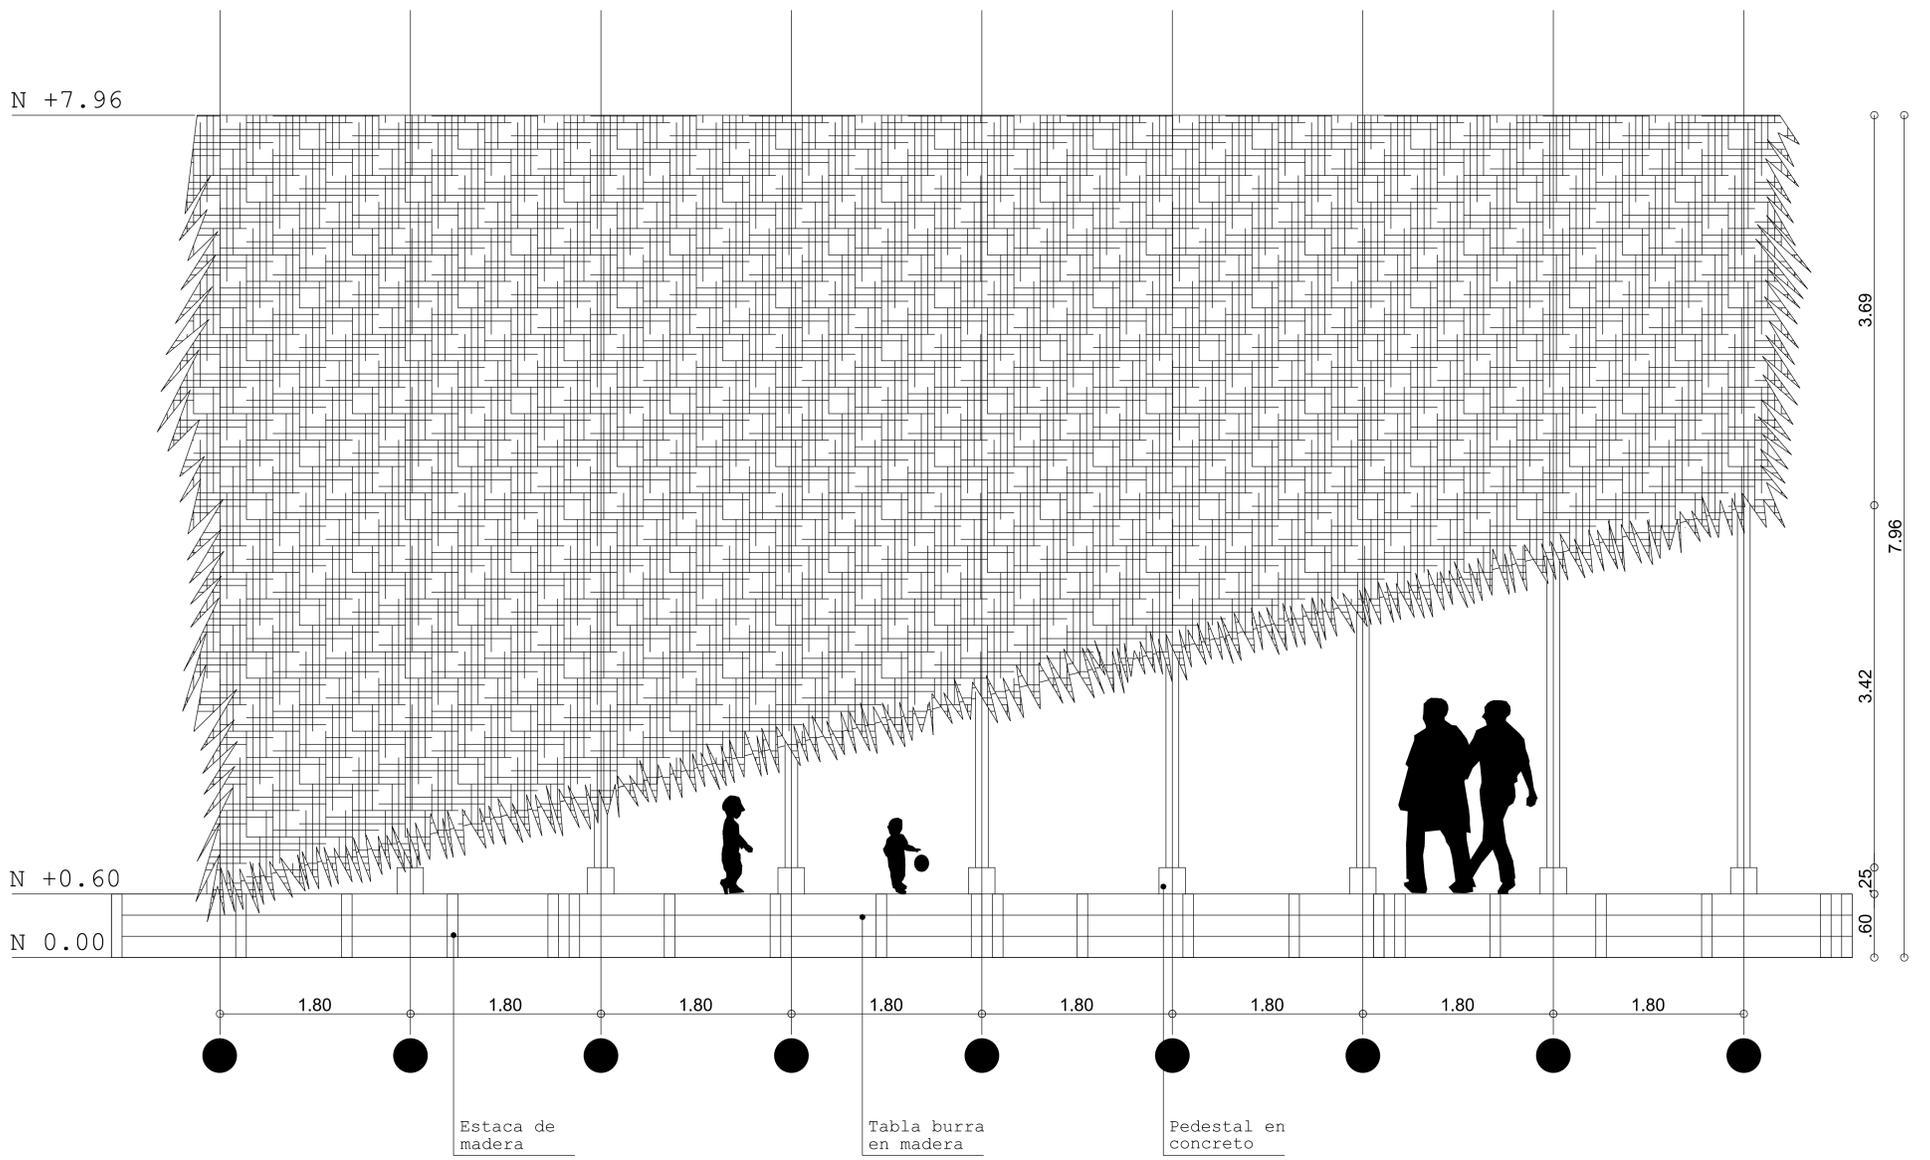


FACHADA 1

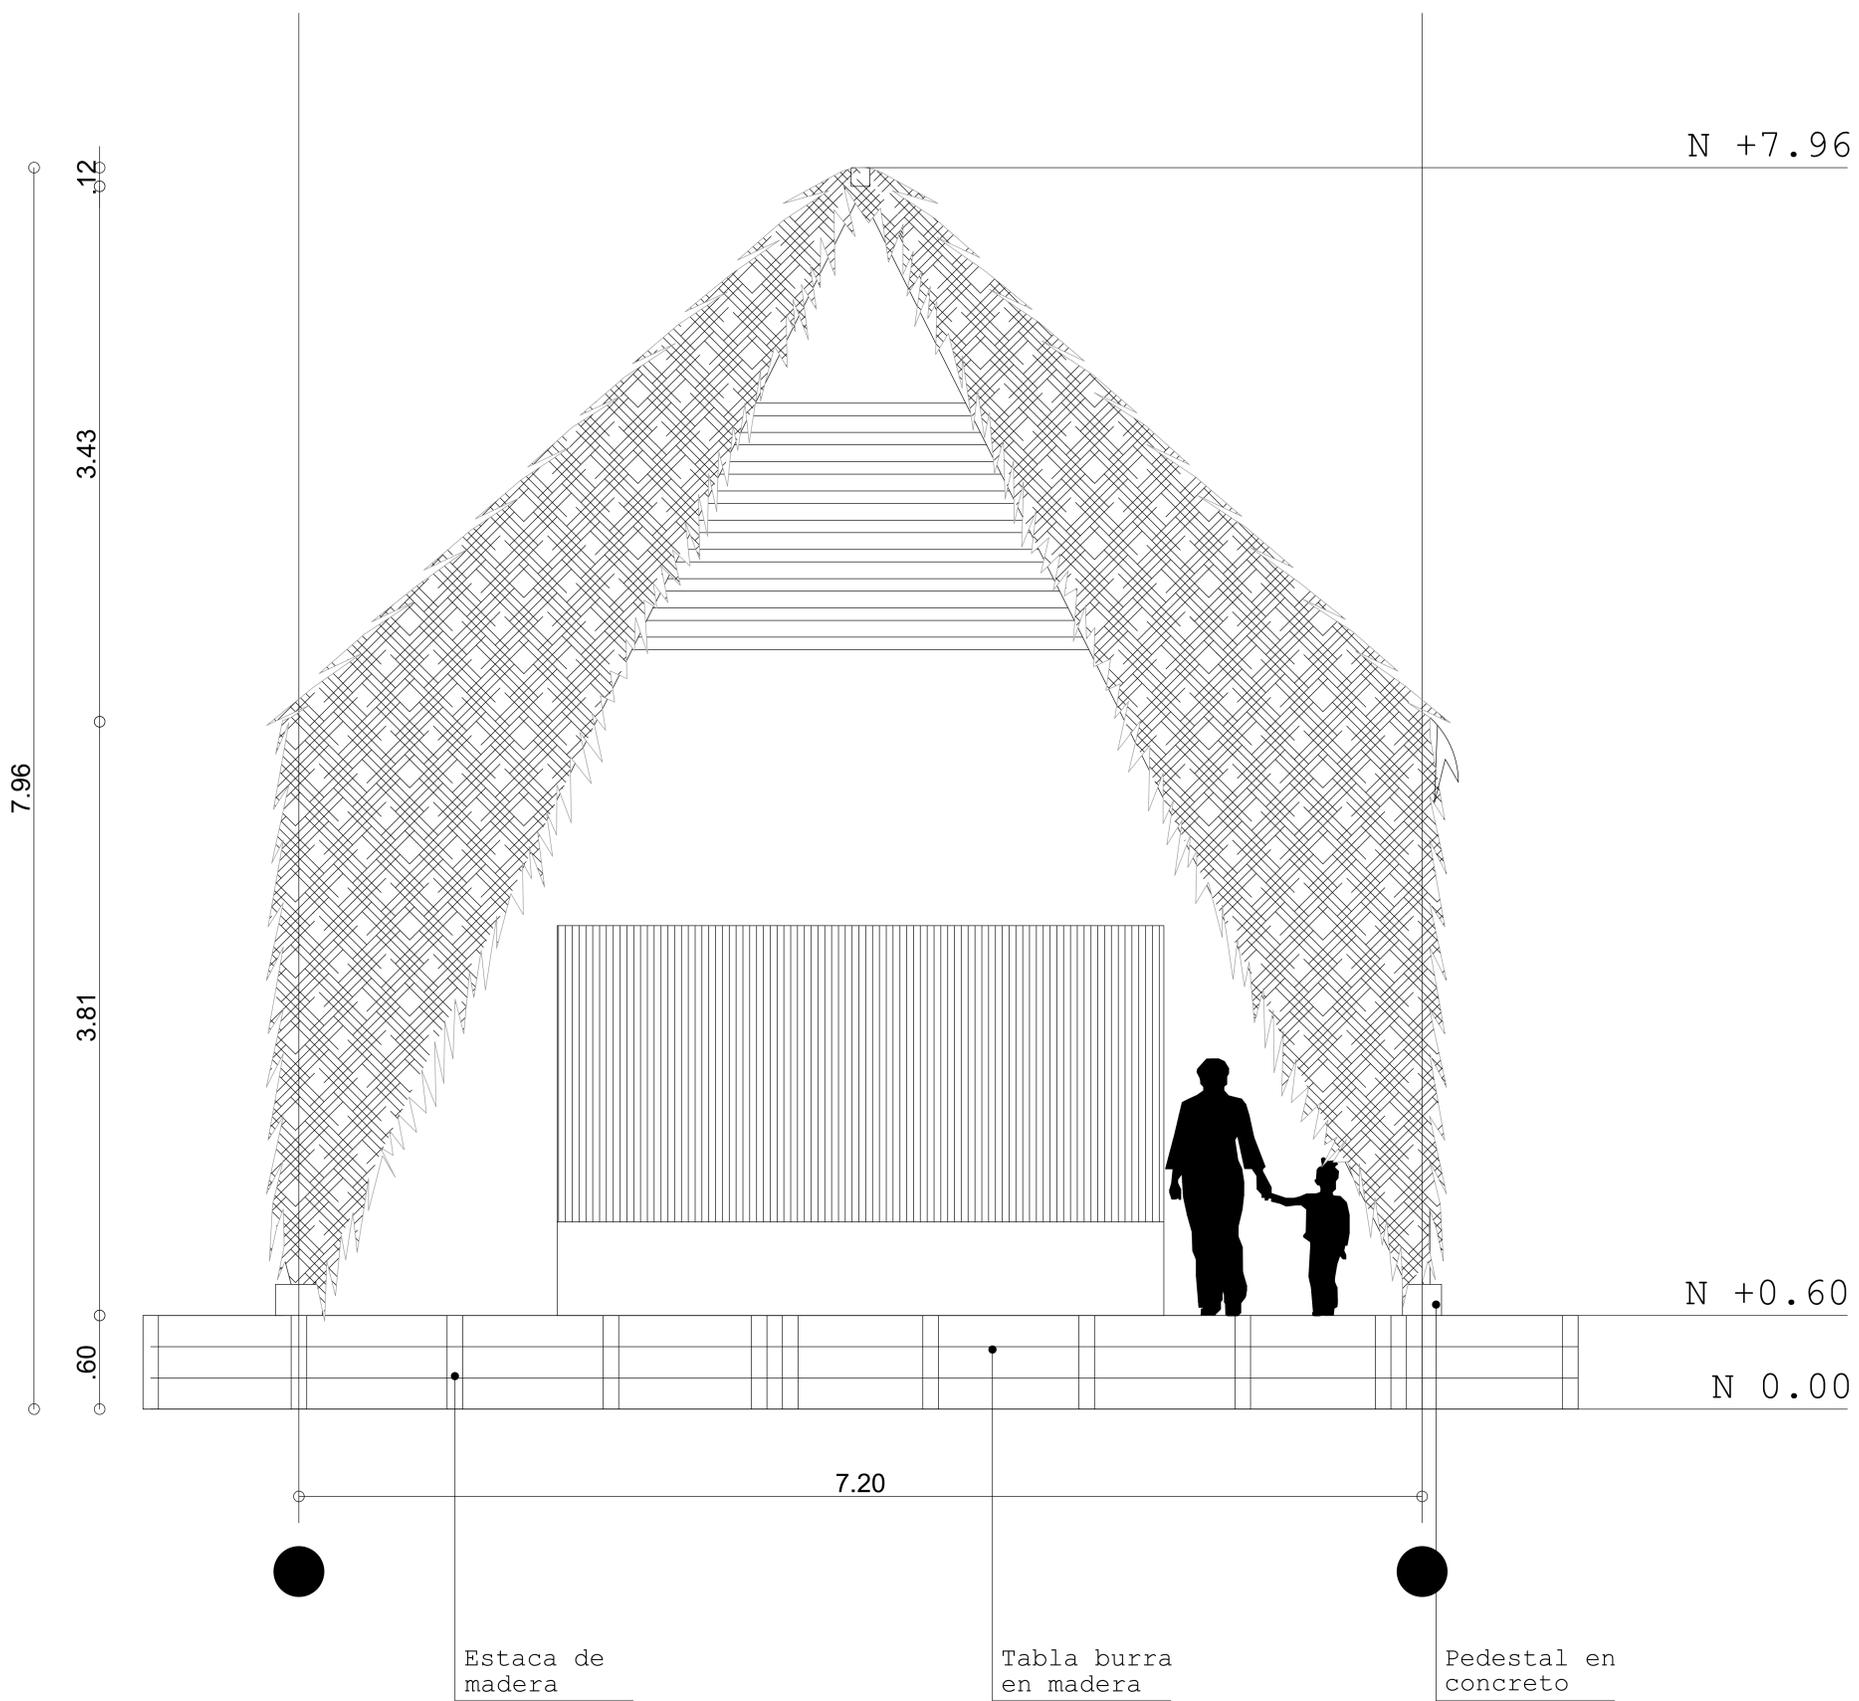

# FACHADA 3

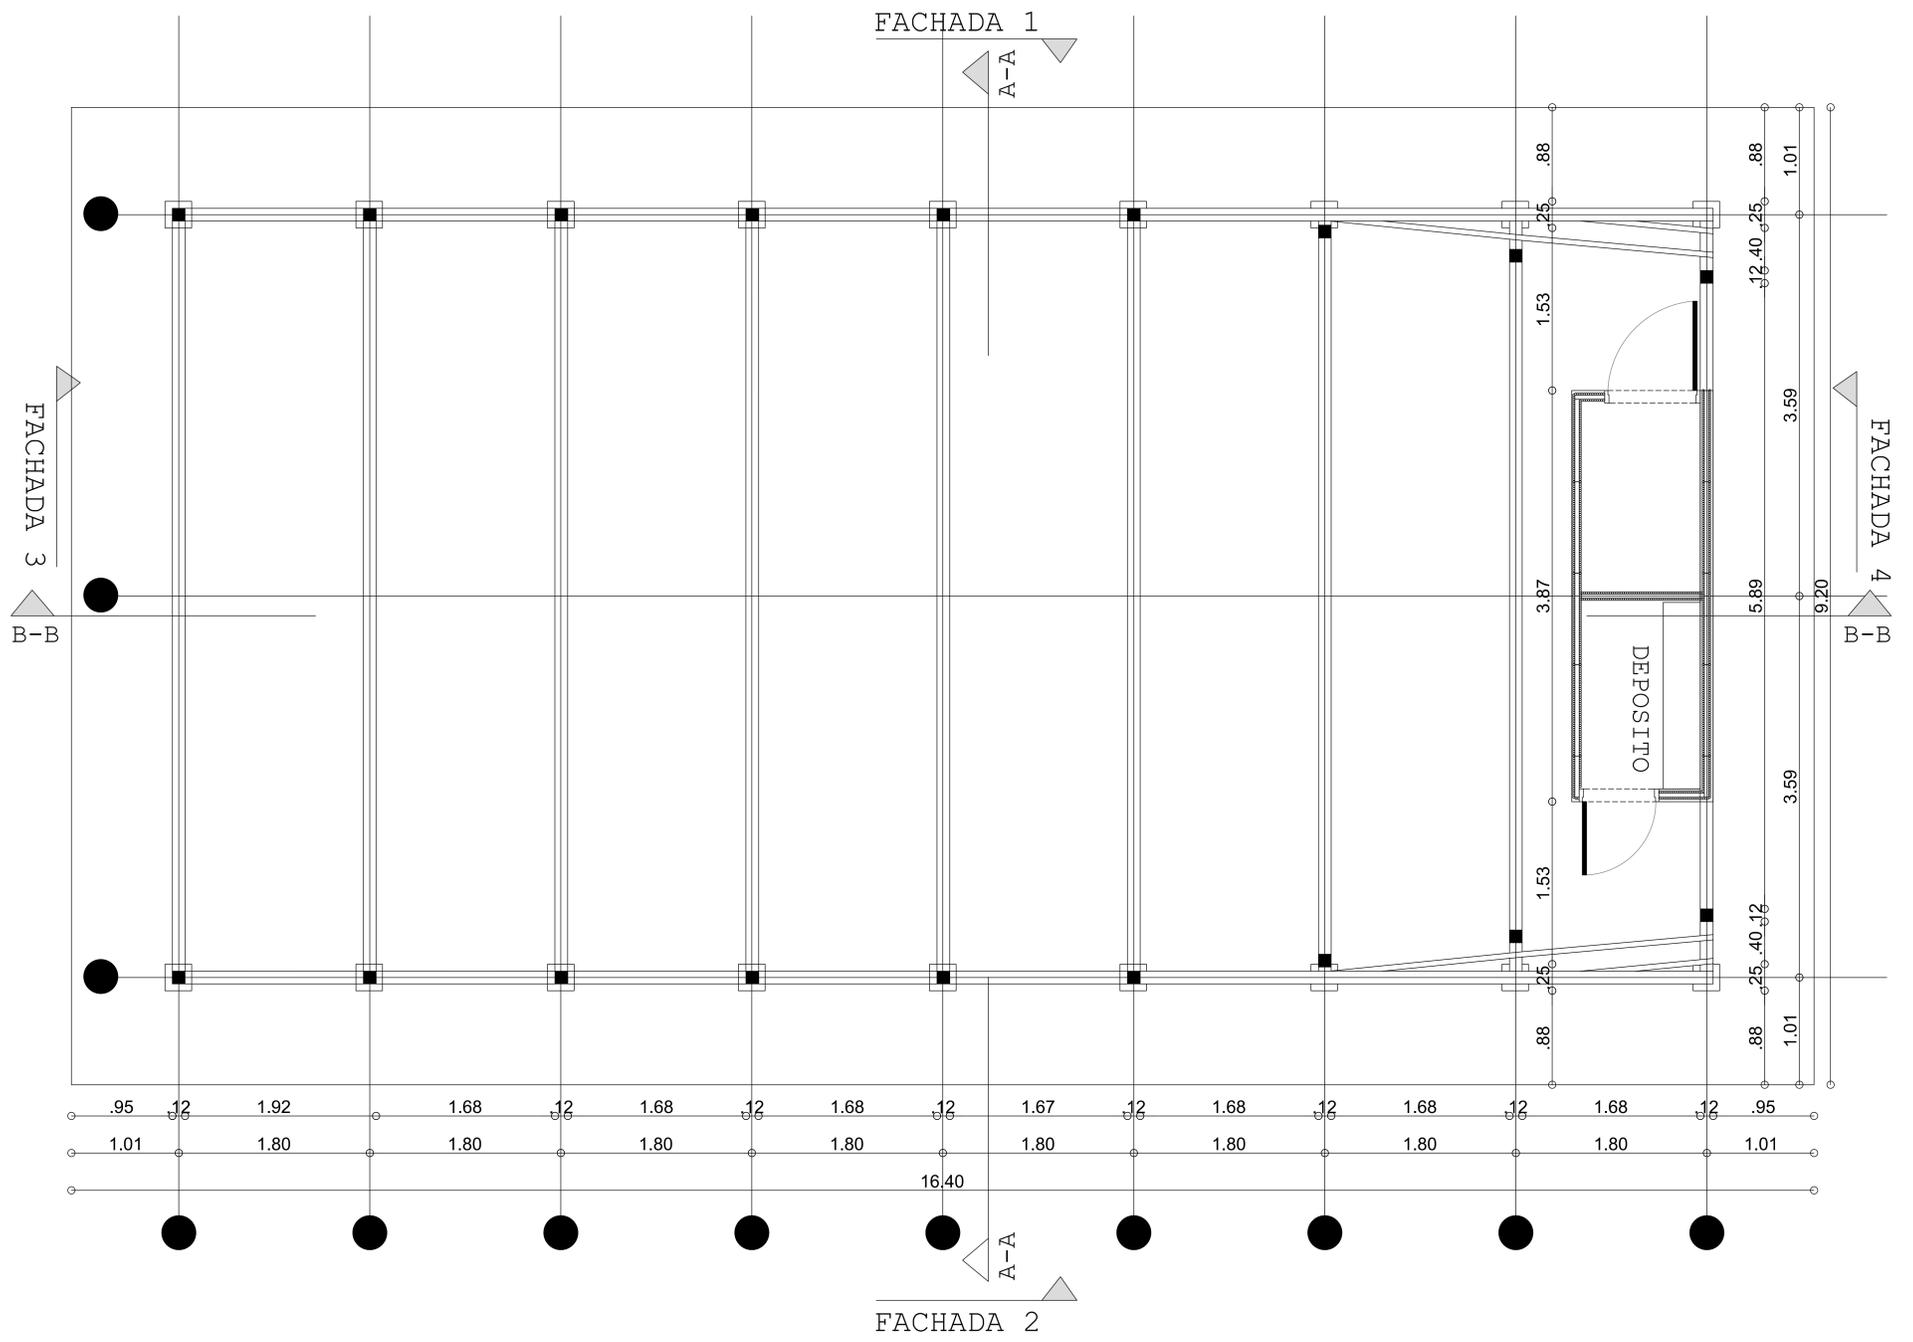


PLANTA PRIMER PISO

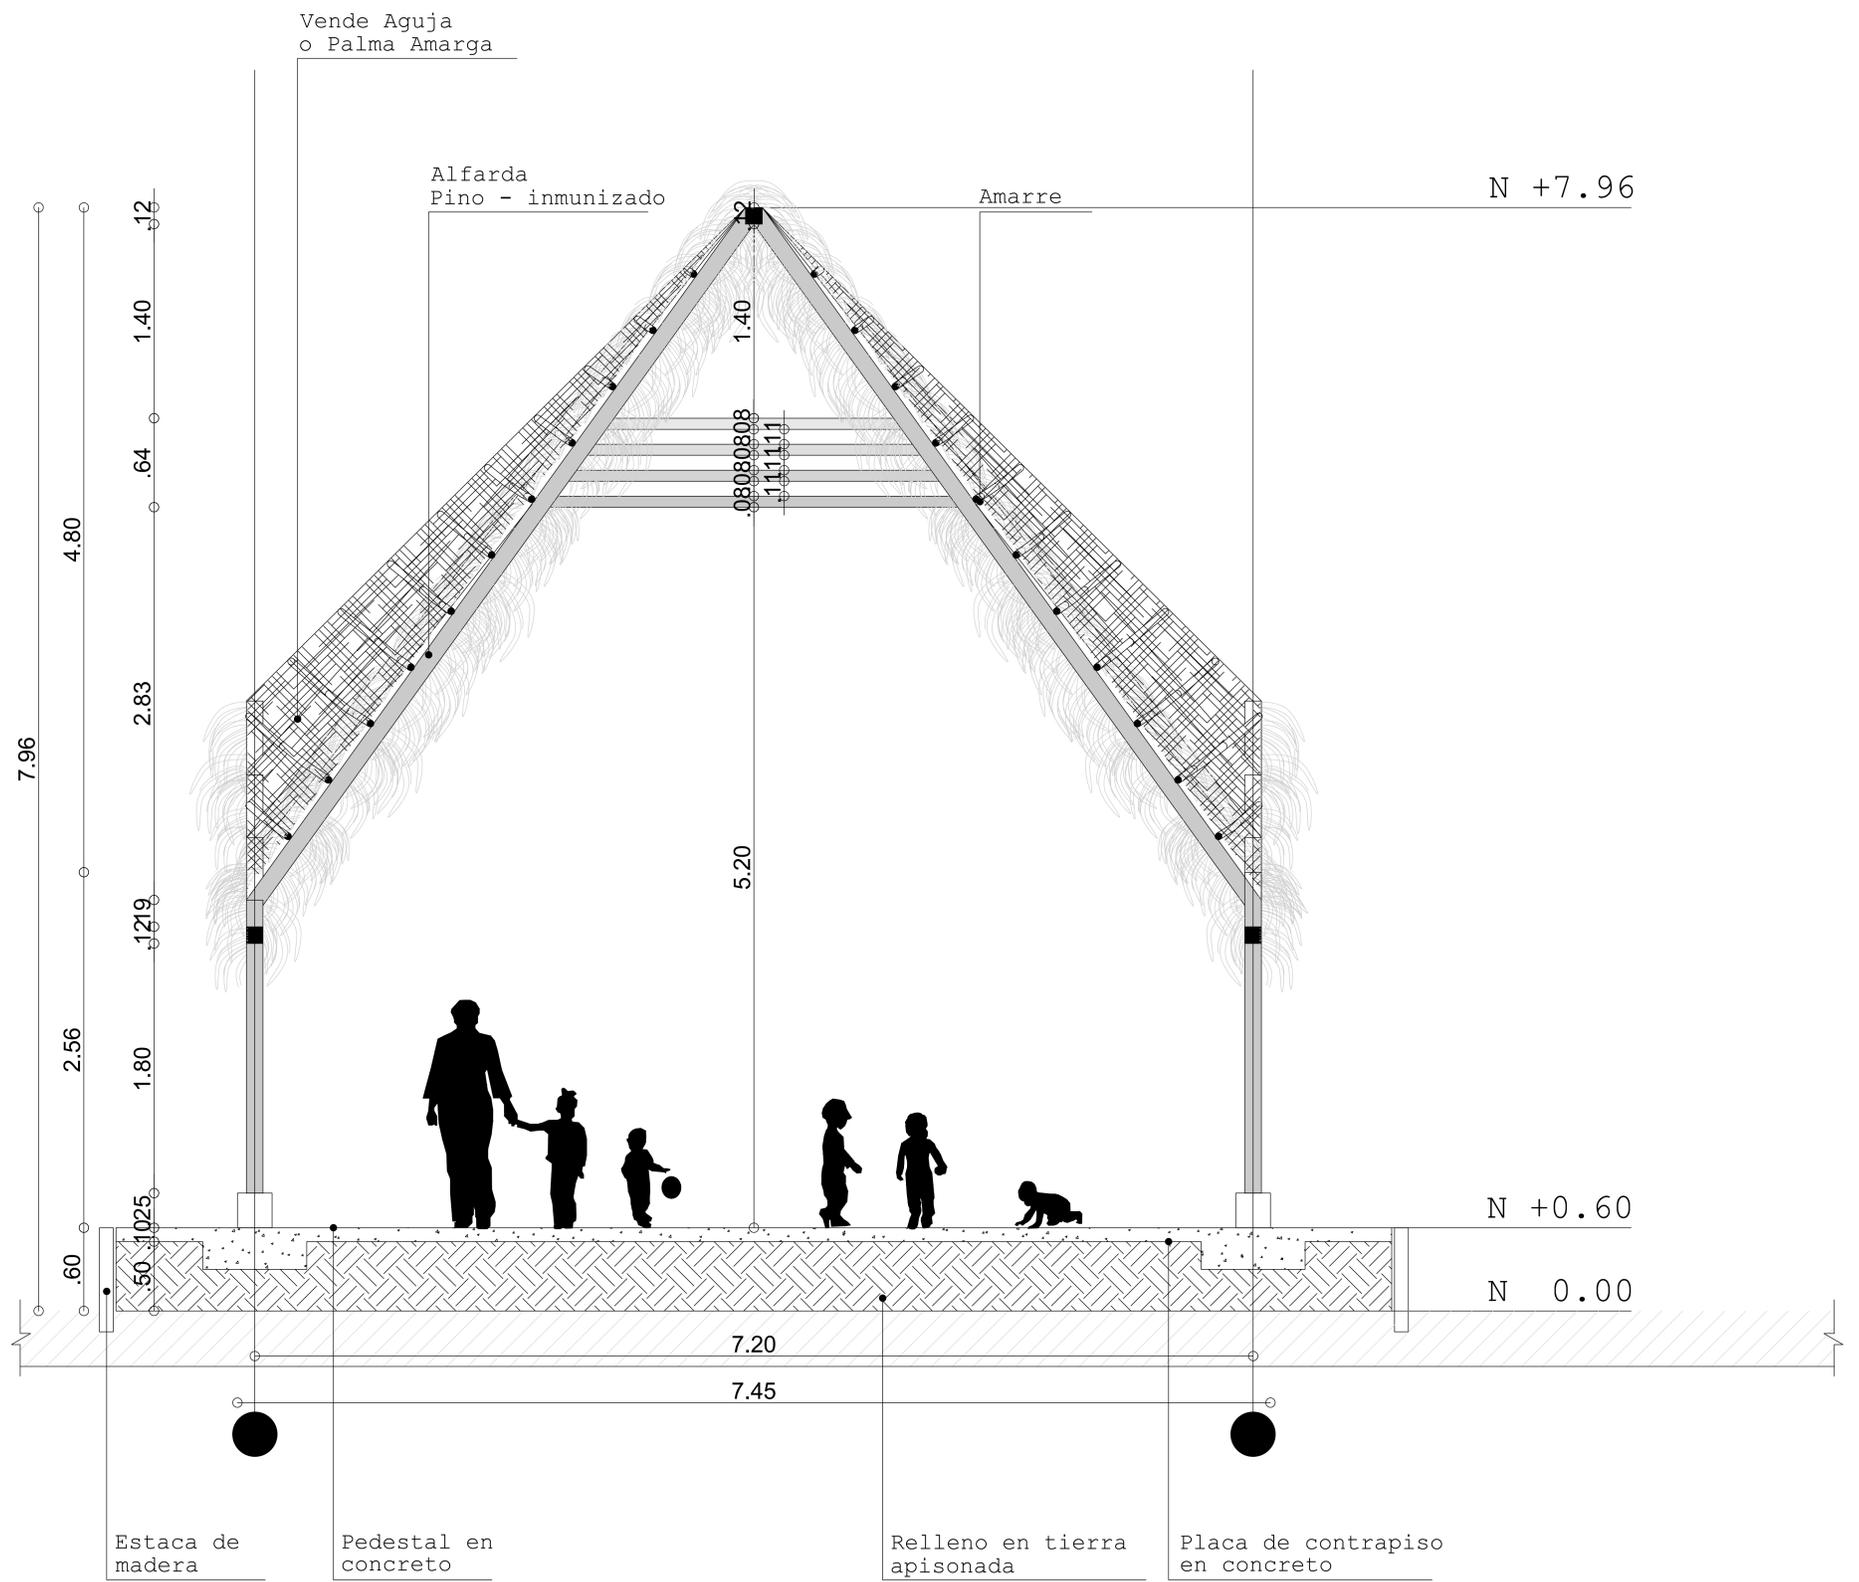

# CORTE TRANSVERSAL


# PLANOS LA FINCA

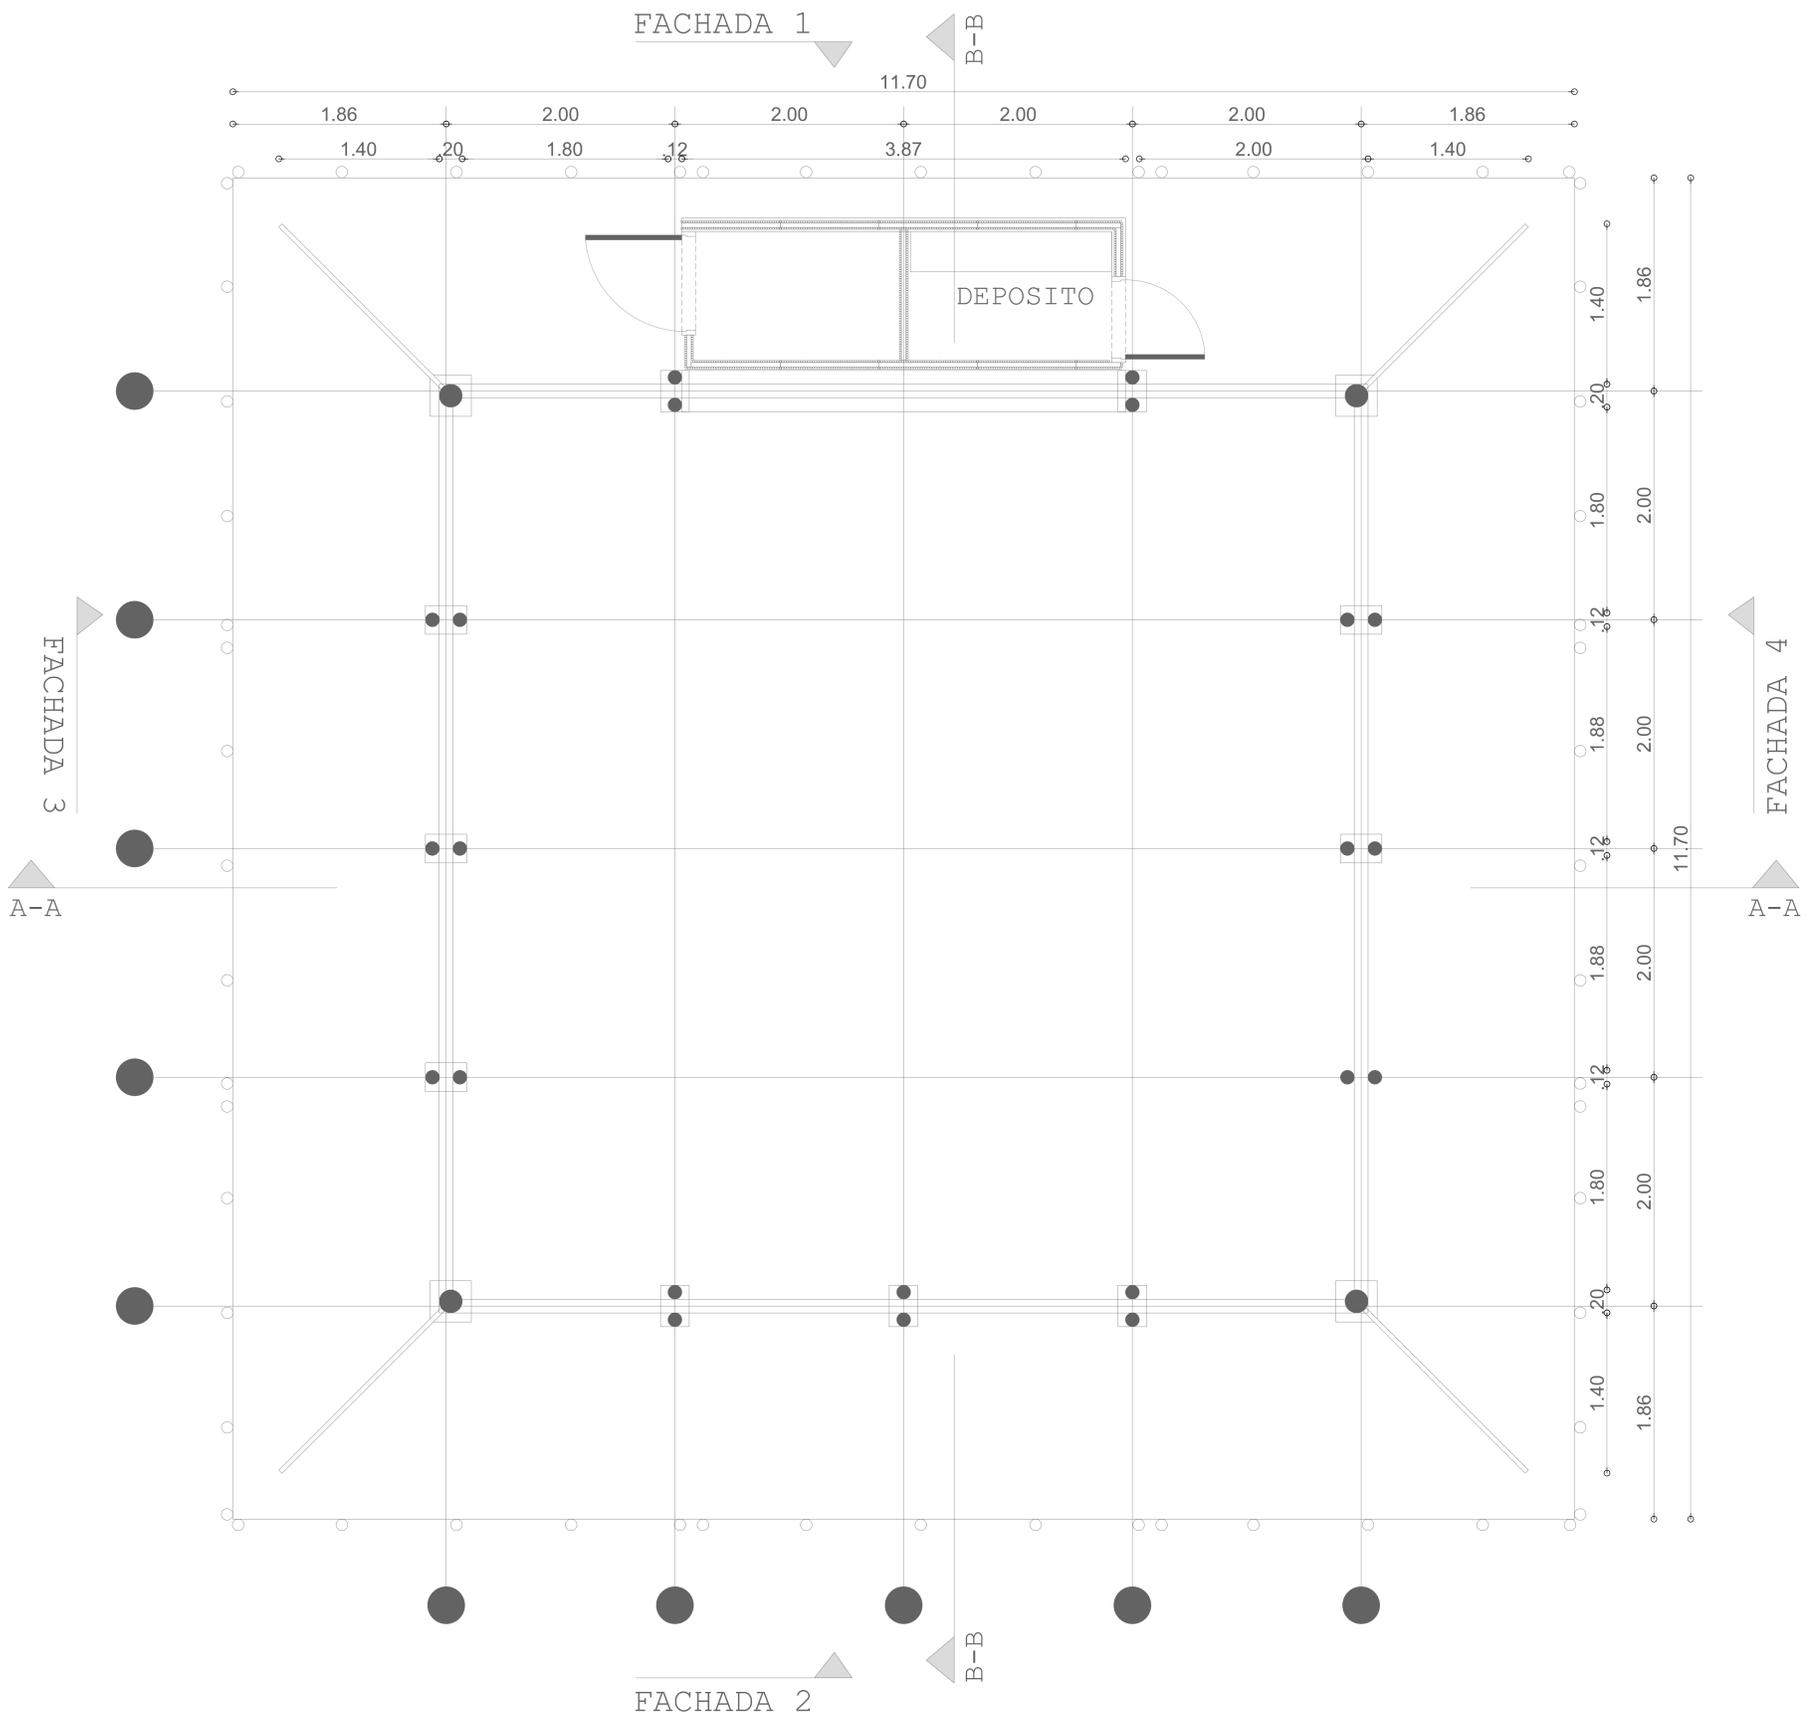


PLANTA PRIMER PISO






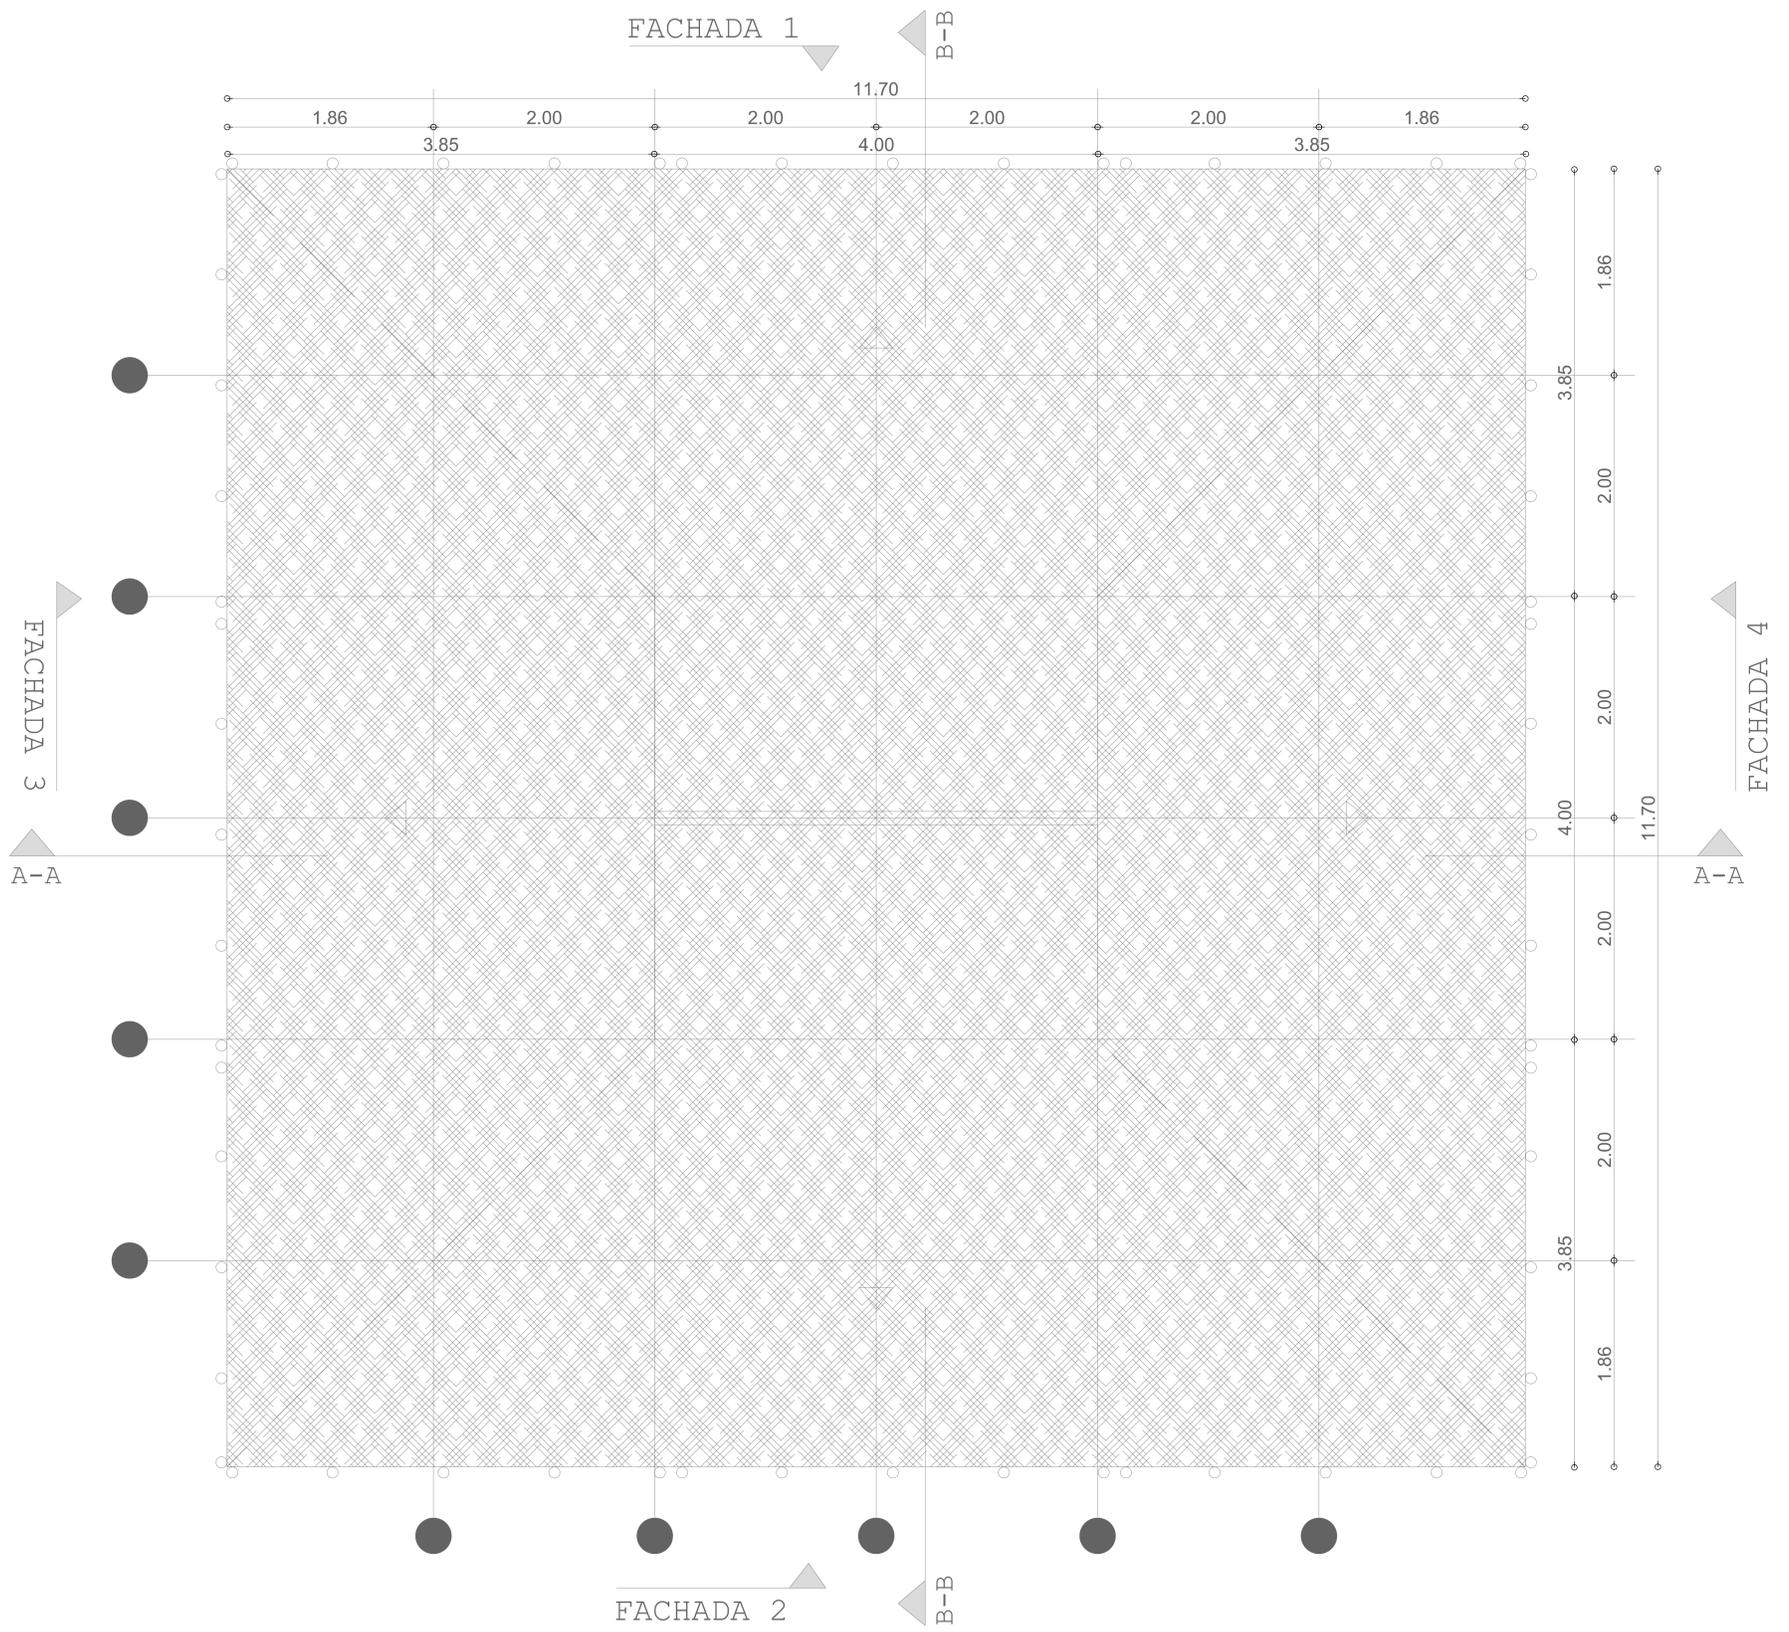


PLANTA DE  
CUBIERTAS

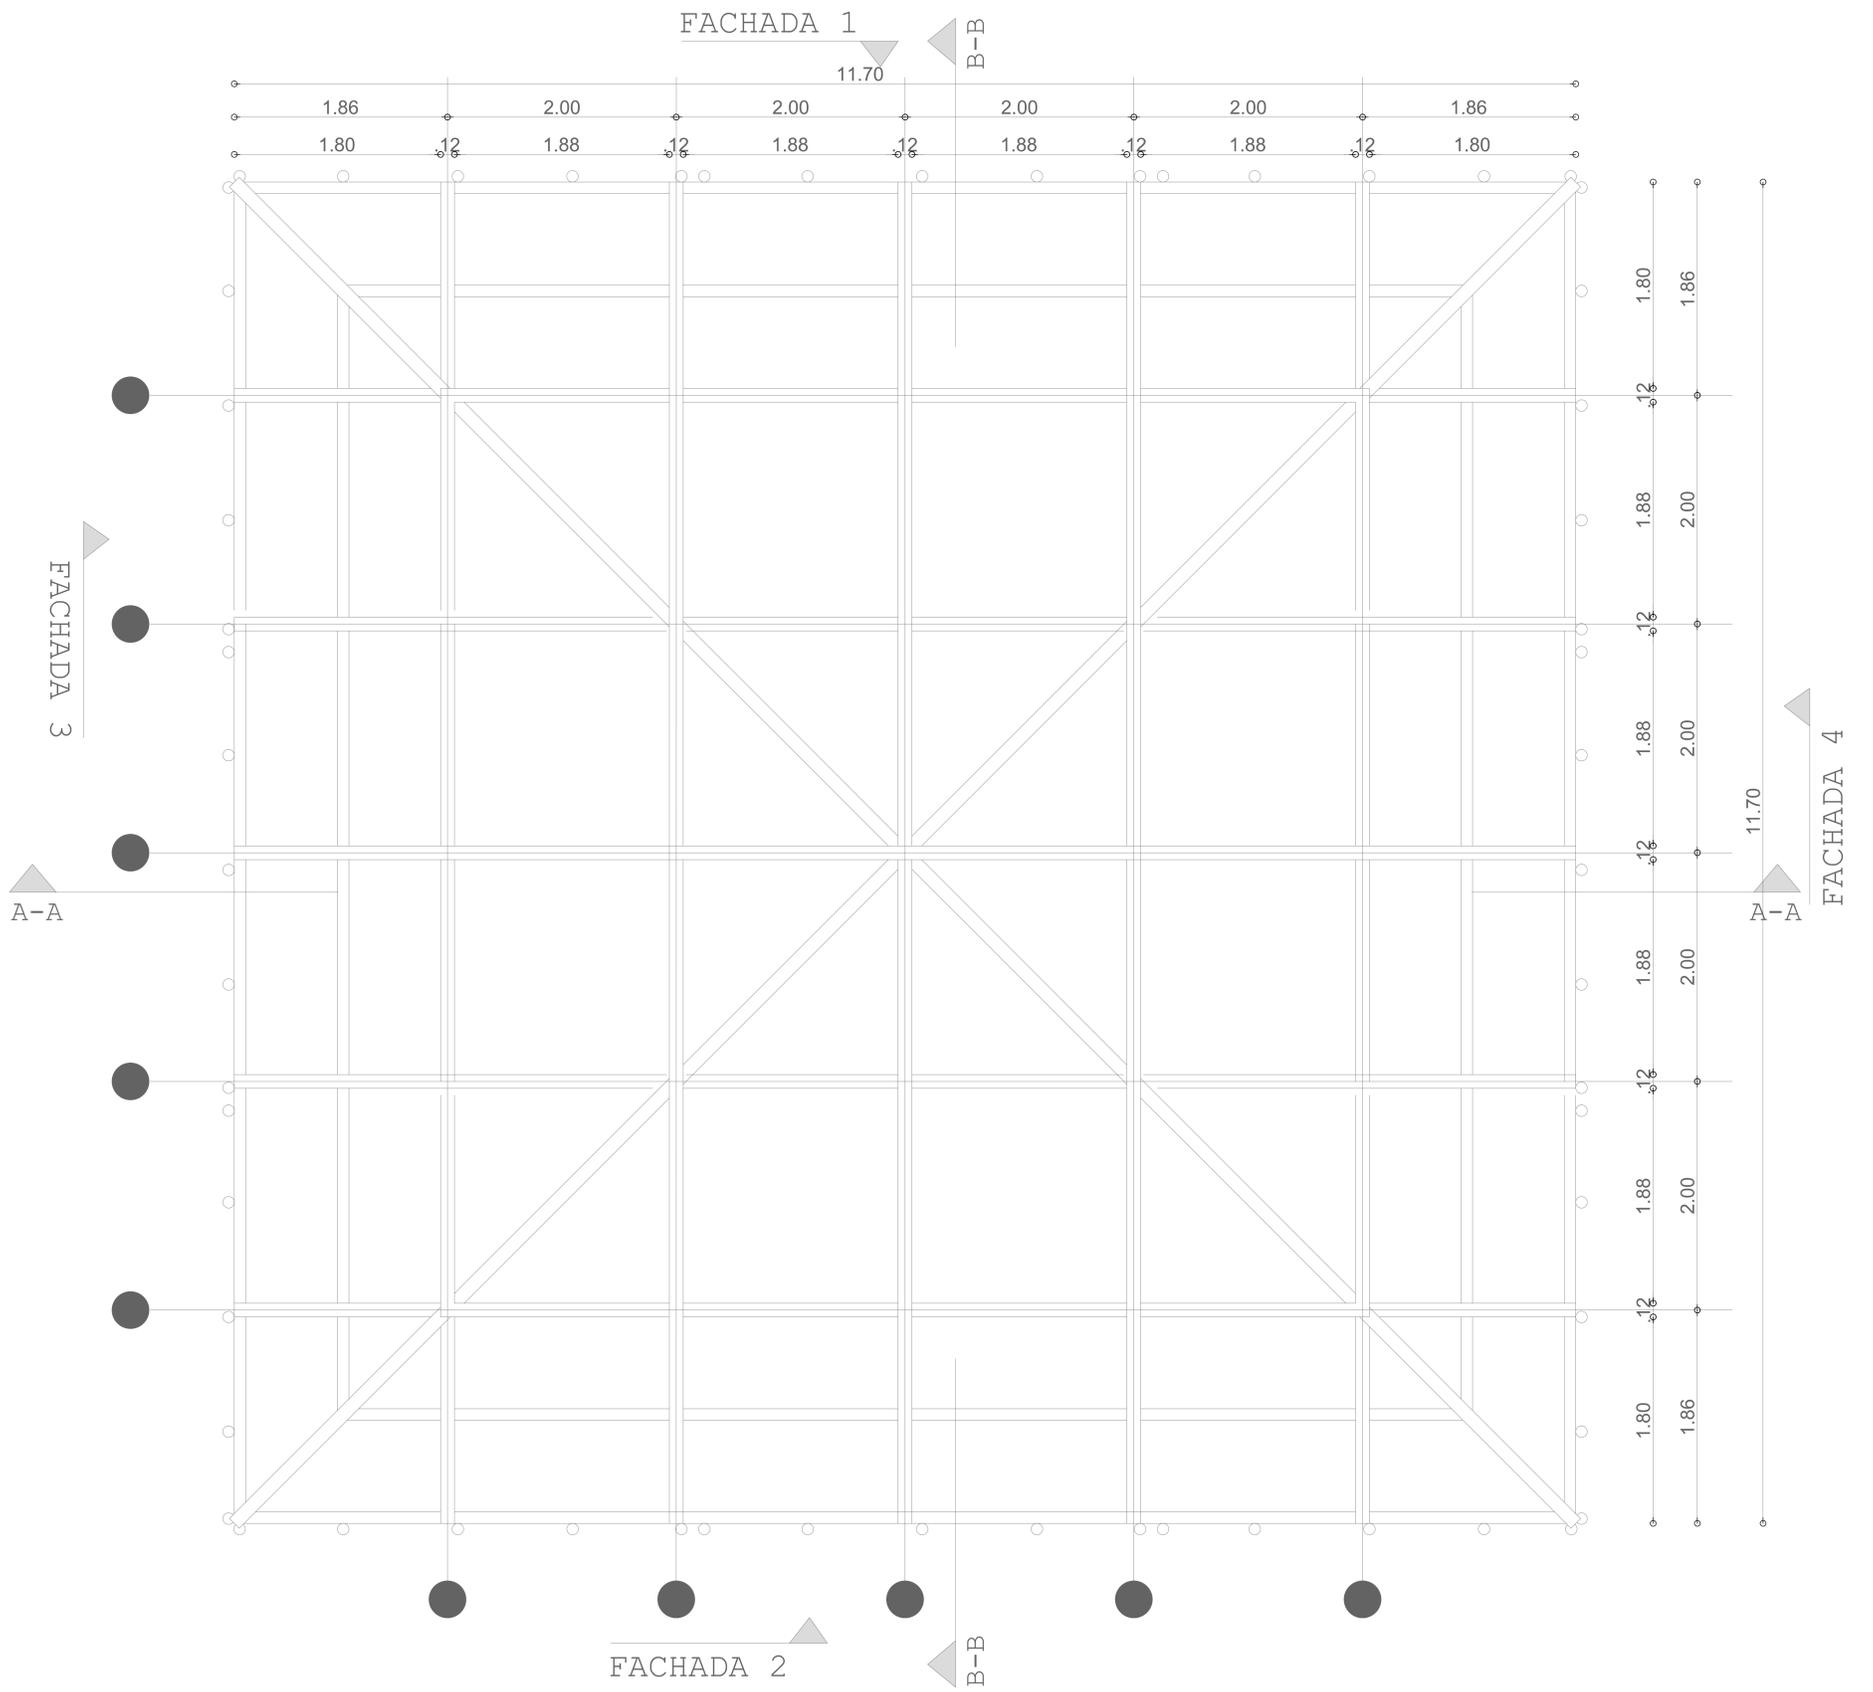


PLANTA  
 ESTRUCTURA  
 TECHO

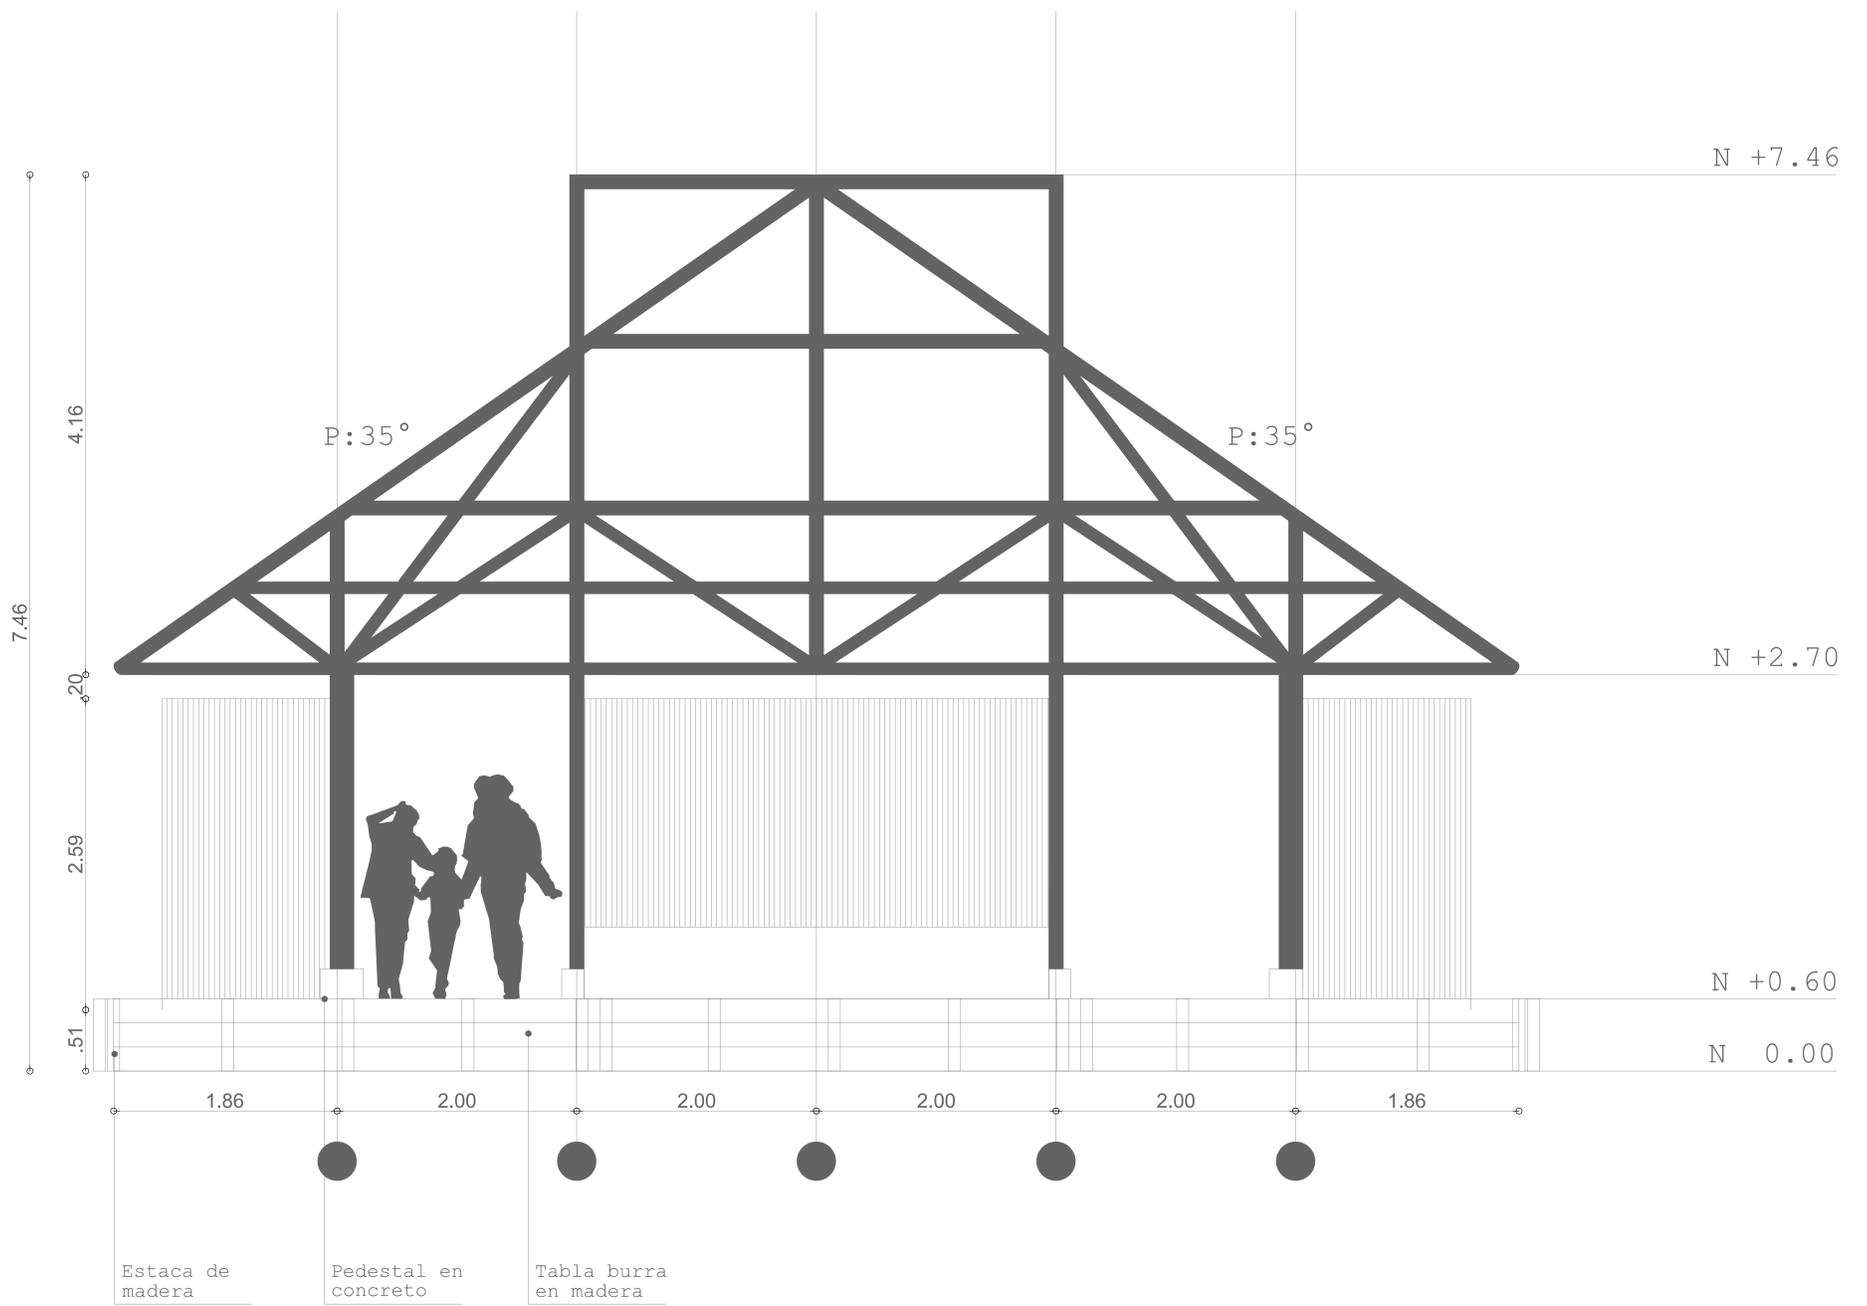


# FACHADA 1

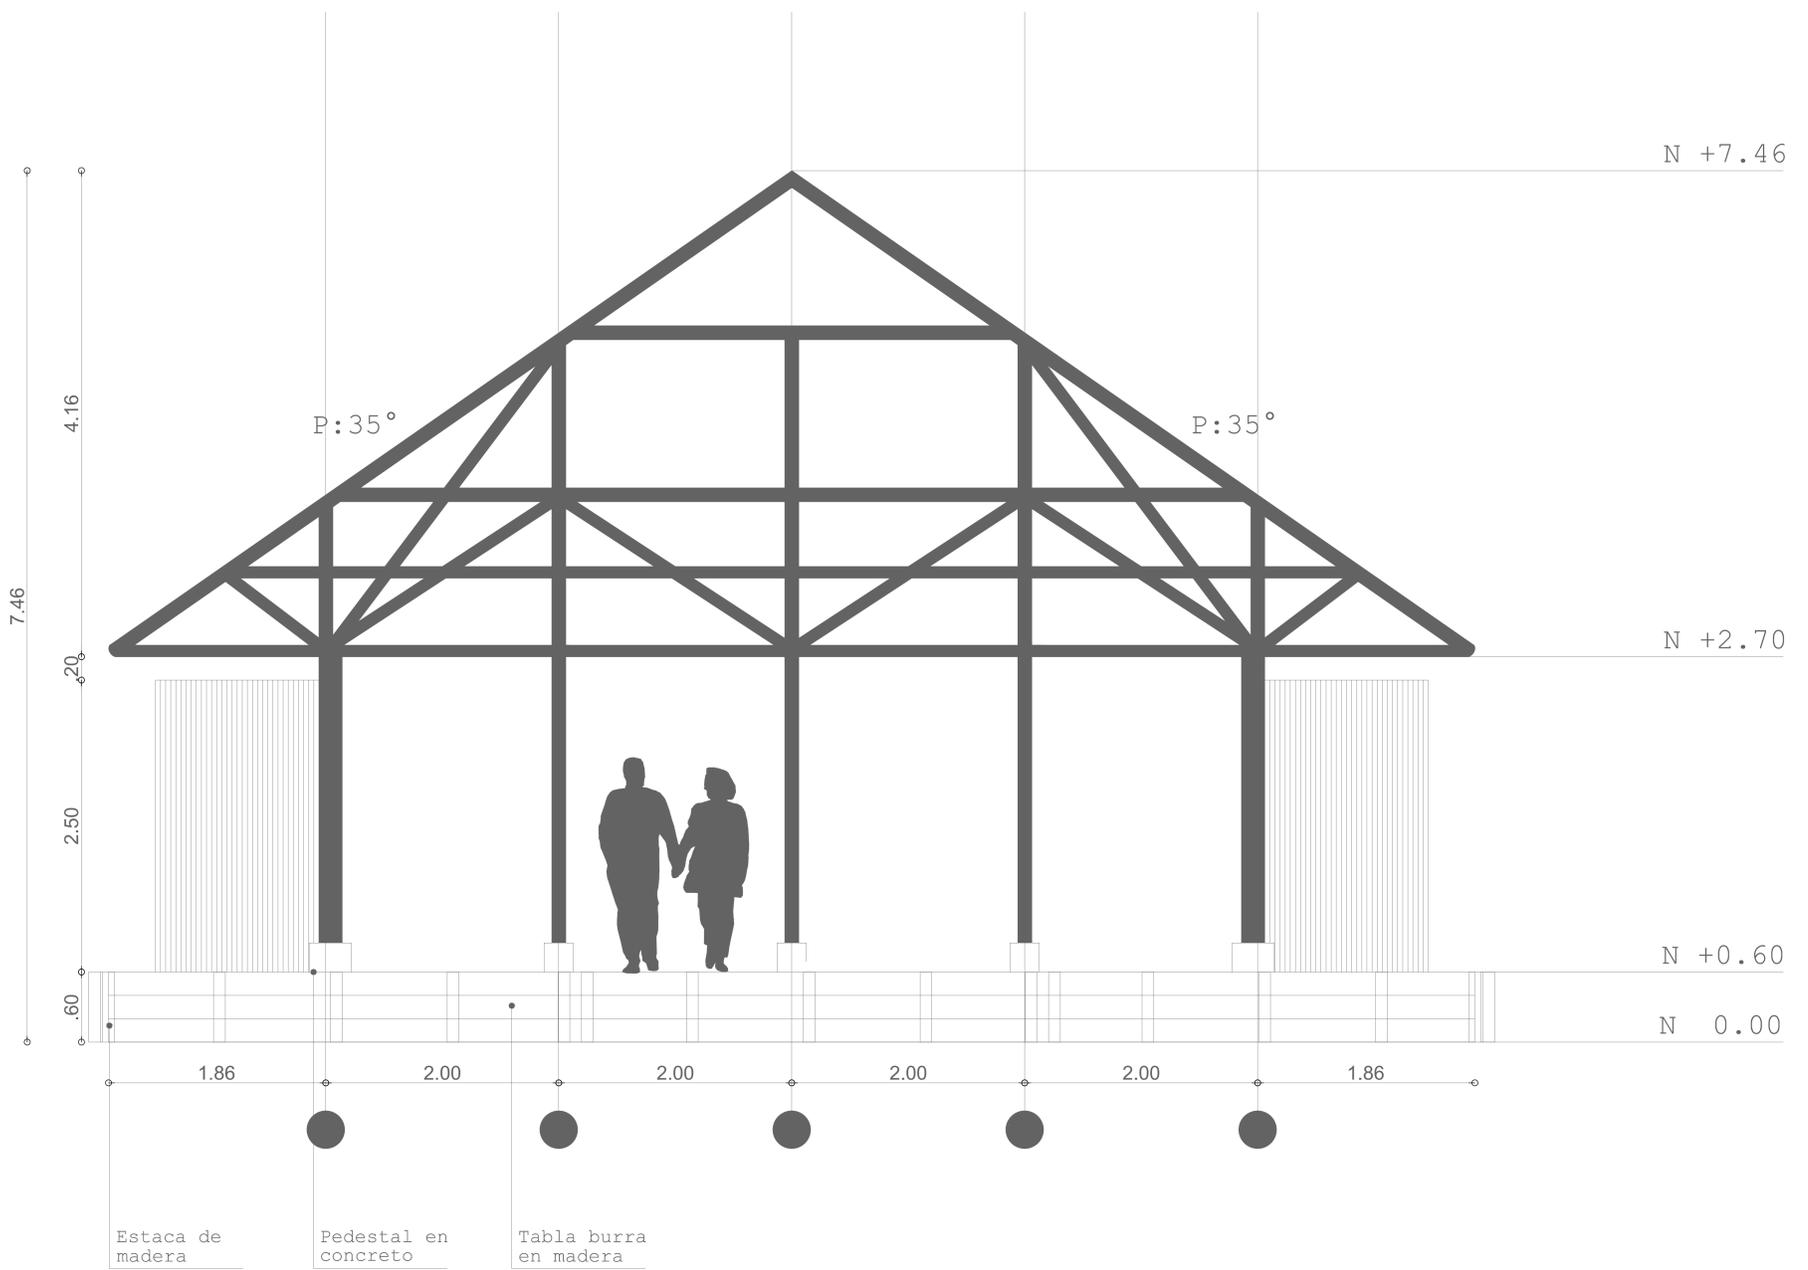

# FACHADA 3

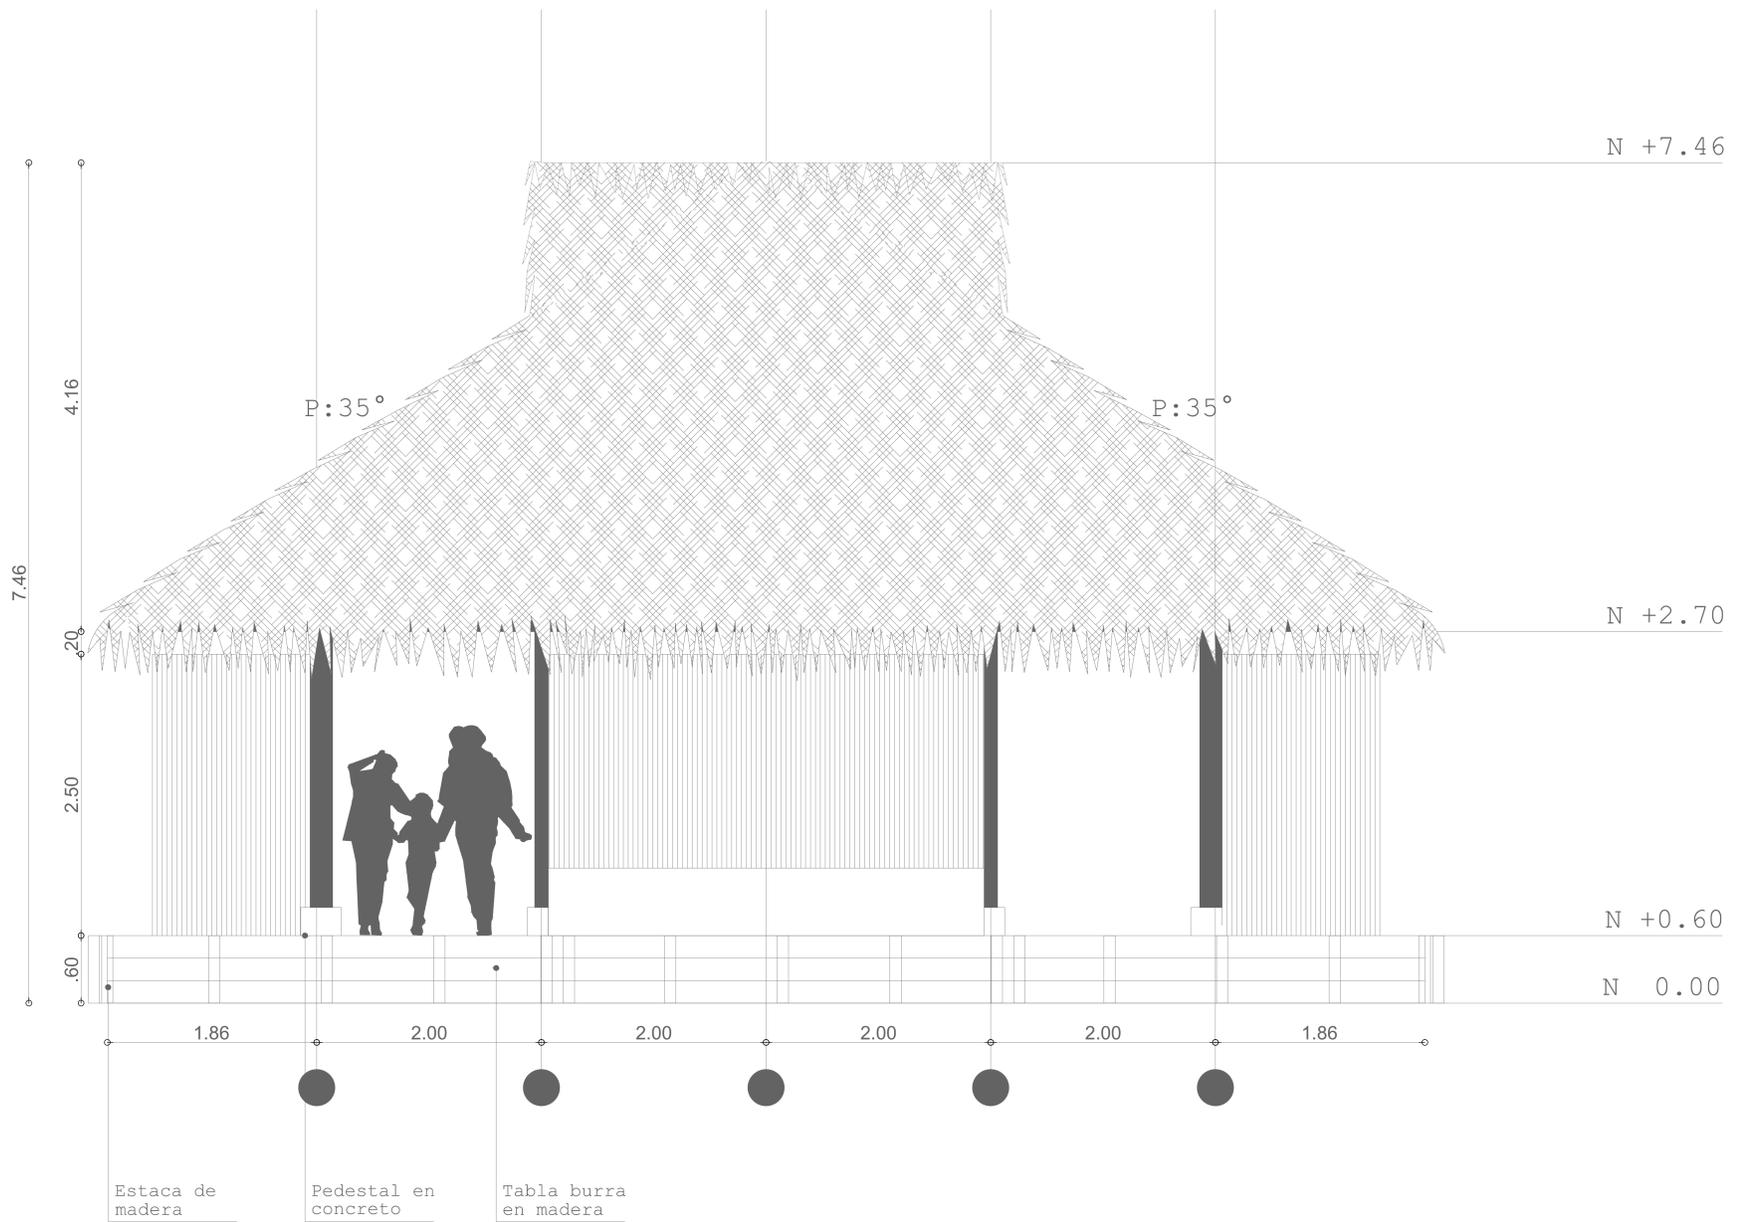


# FACHADA 1

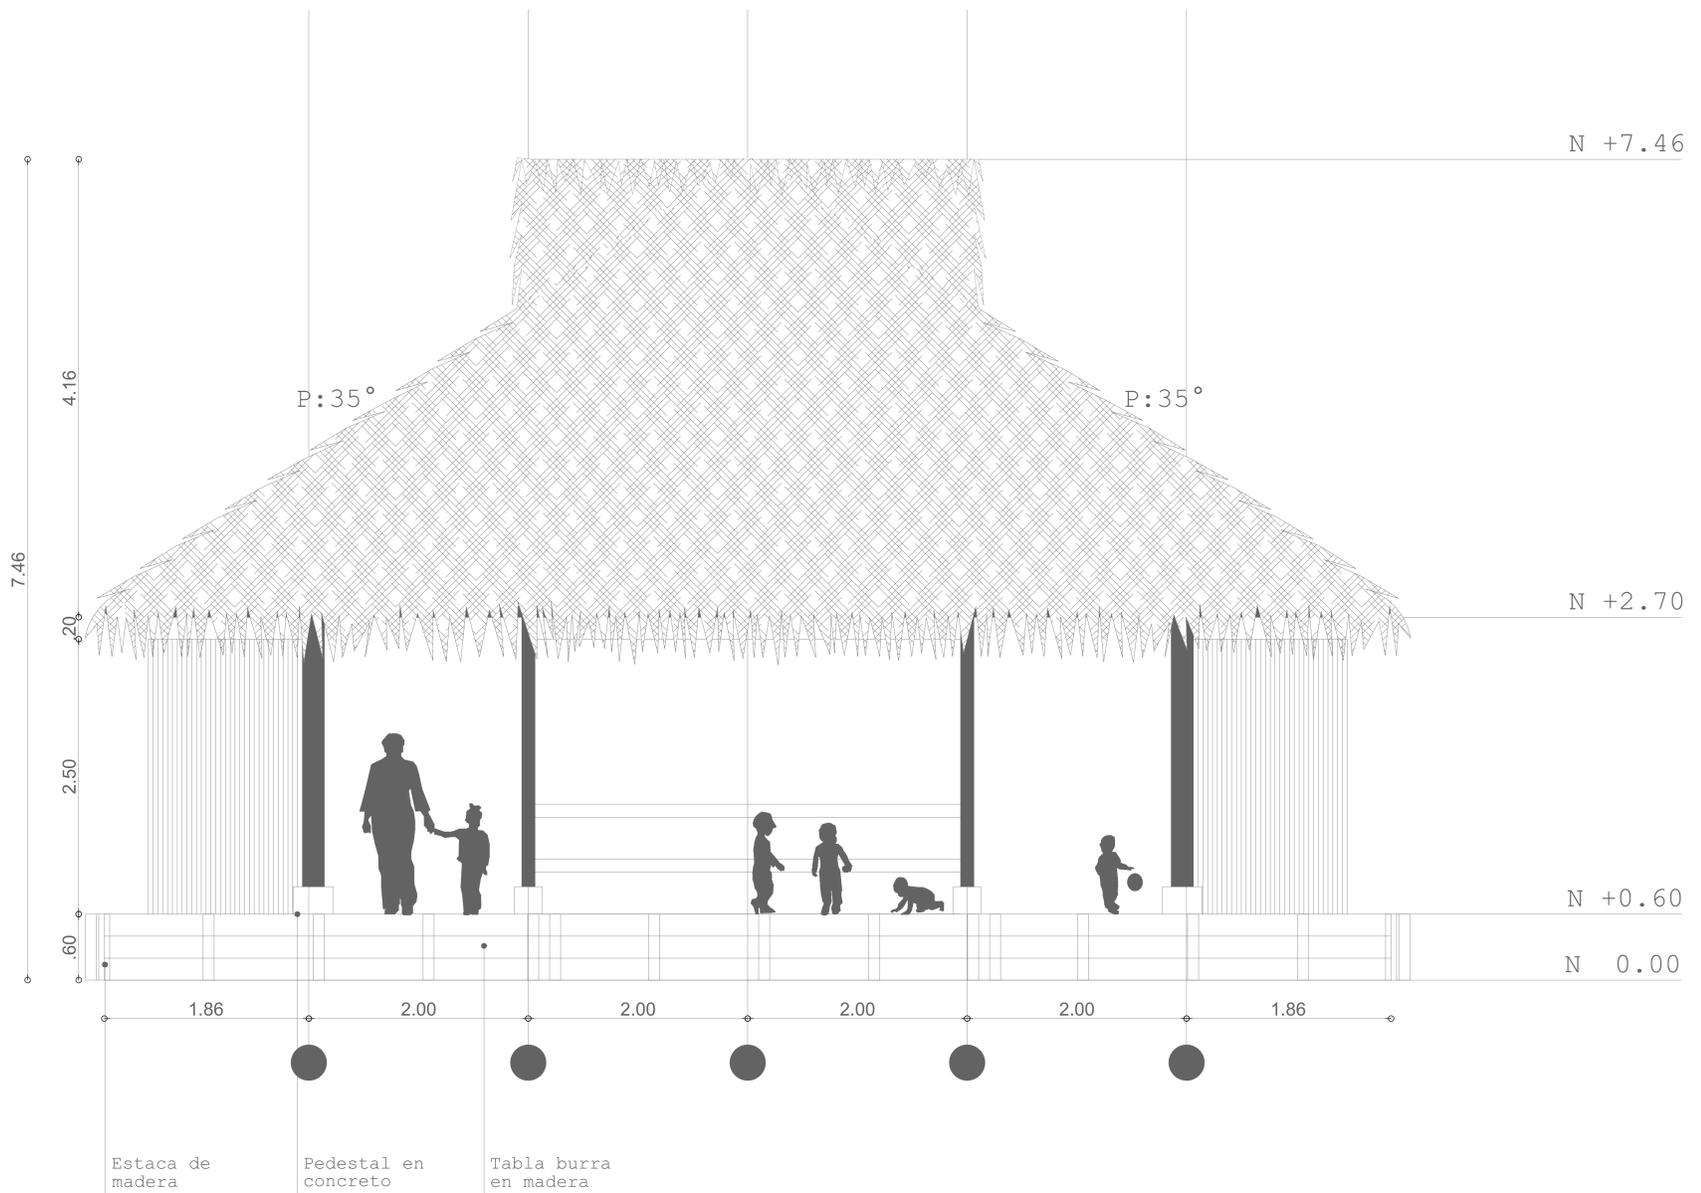


## FACHADA 2




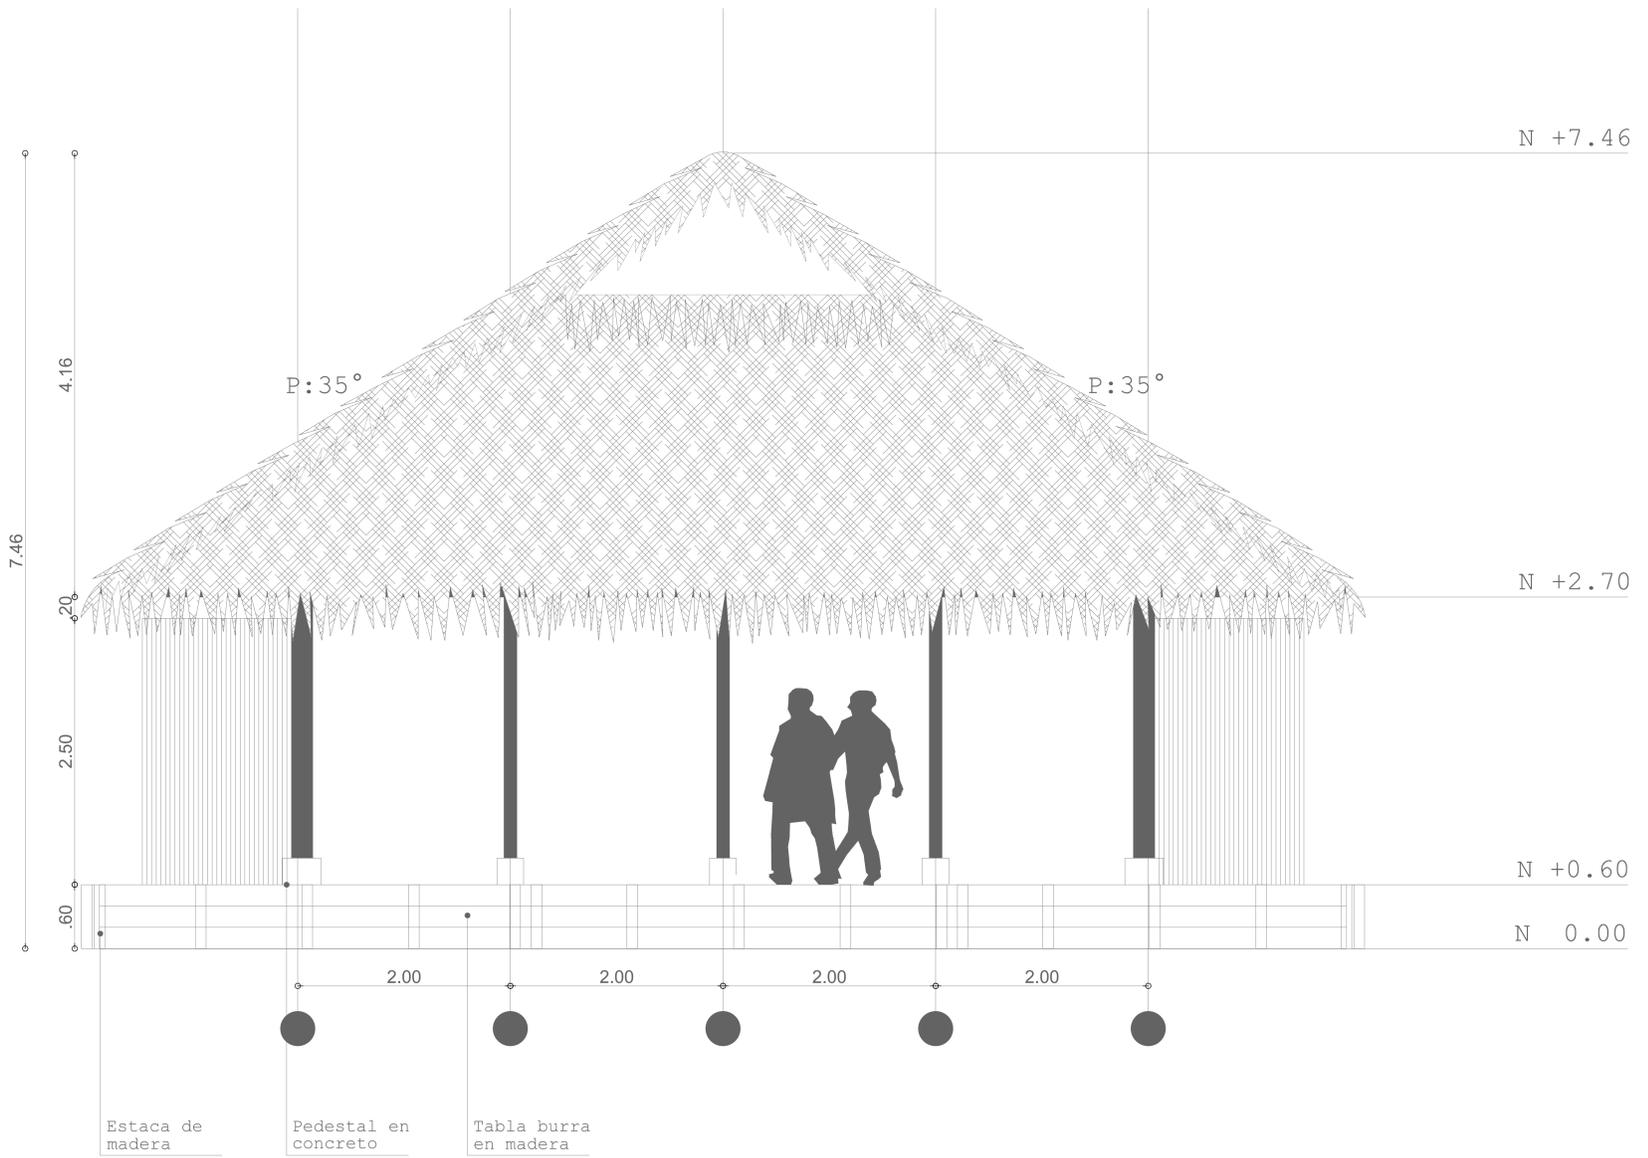

# FACHADA 4

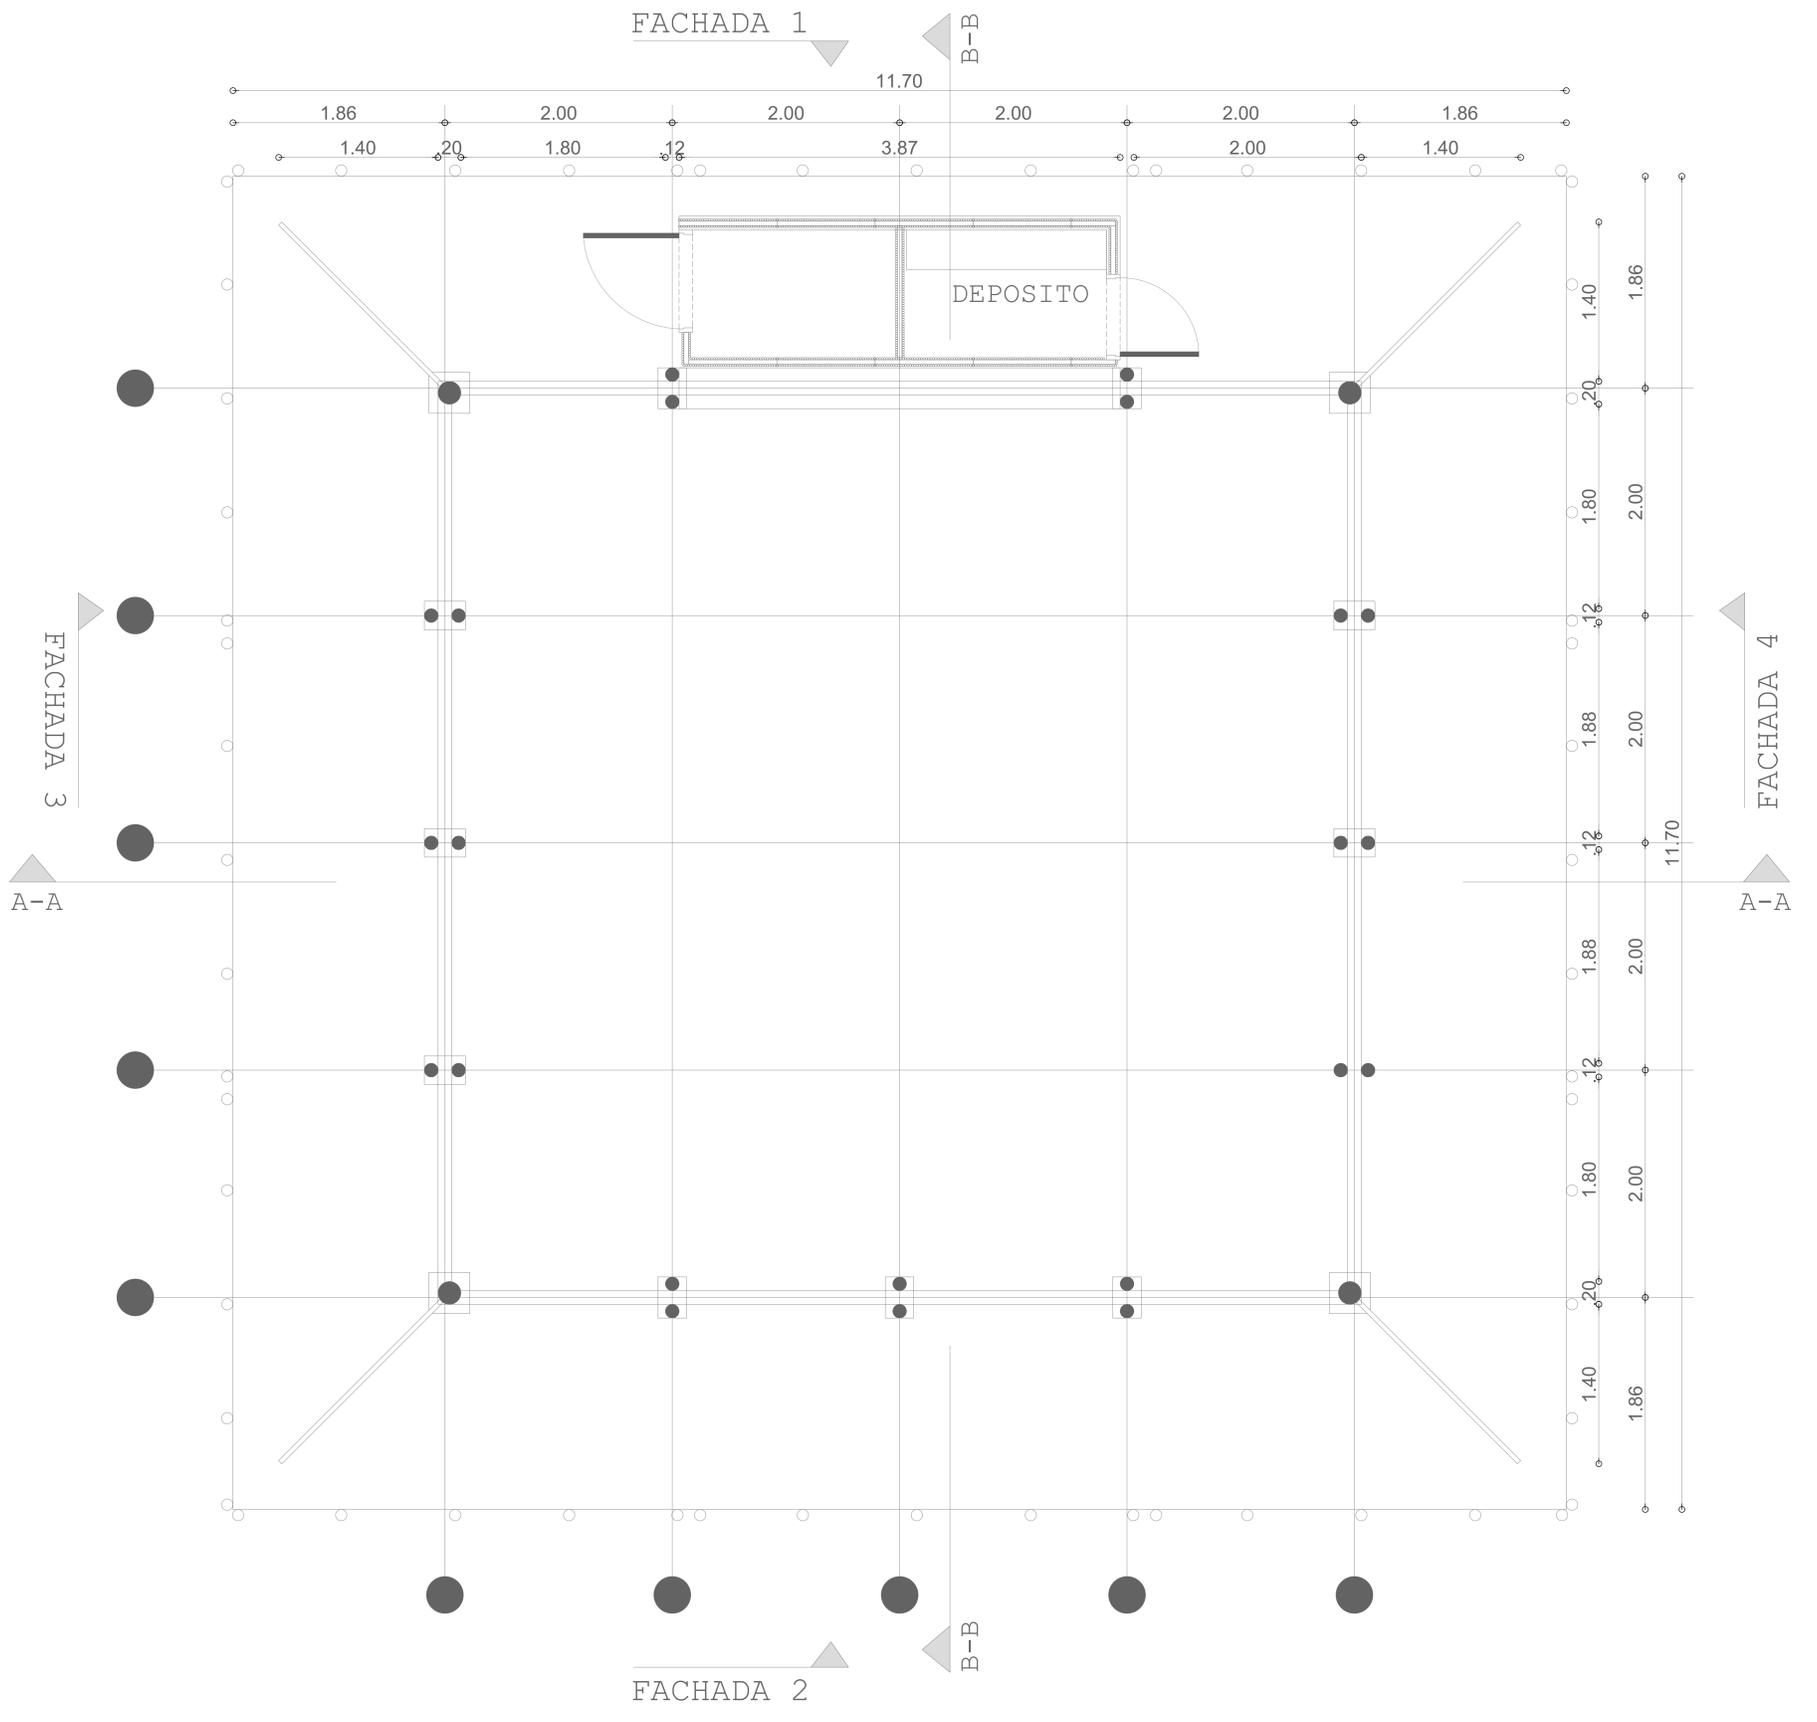

PLANTA PRIMER PISO

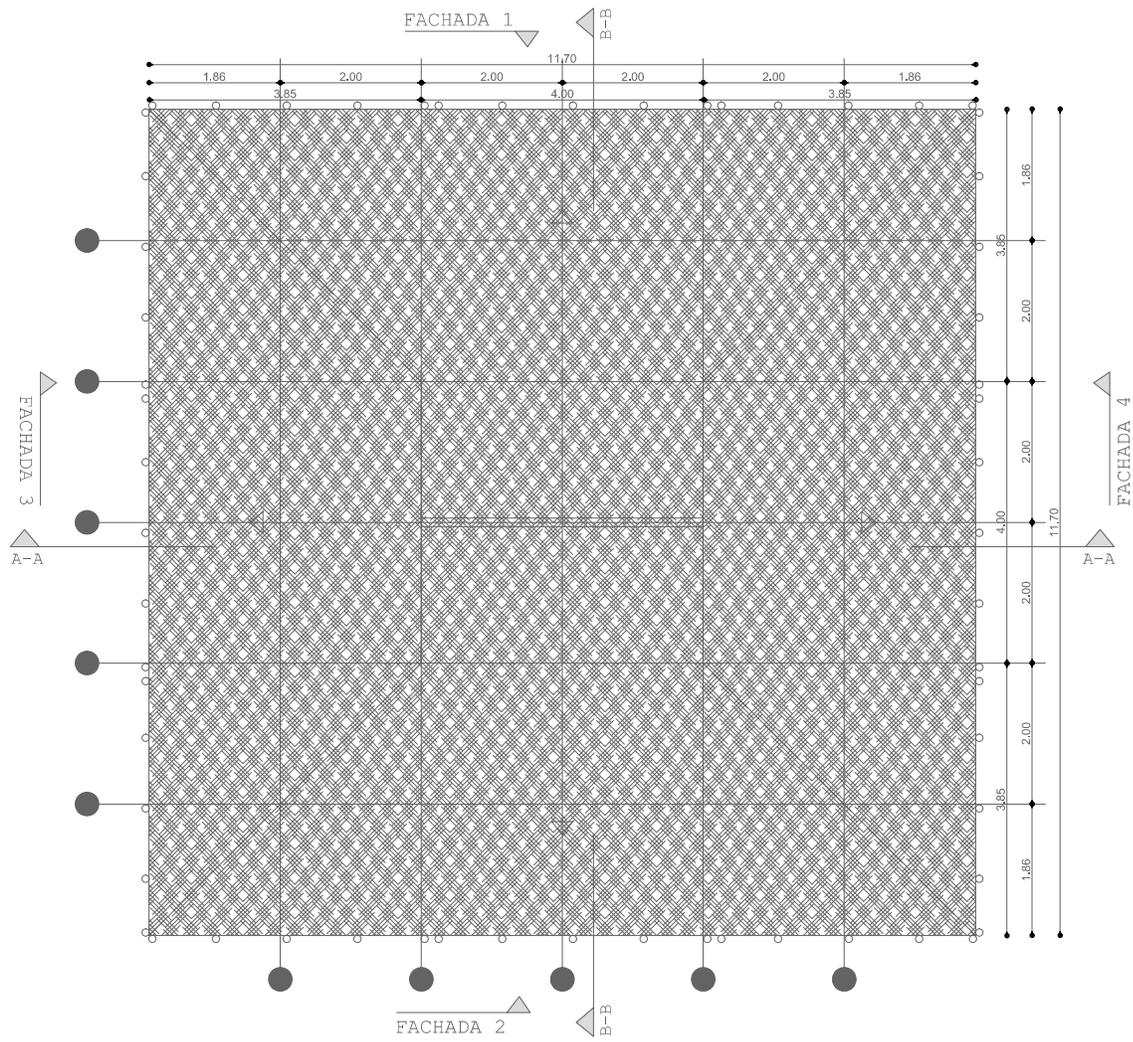

PLANTA DE  
CUBIERTAS

# DETALLES