



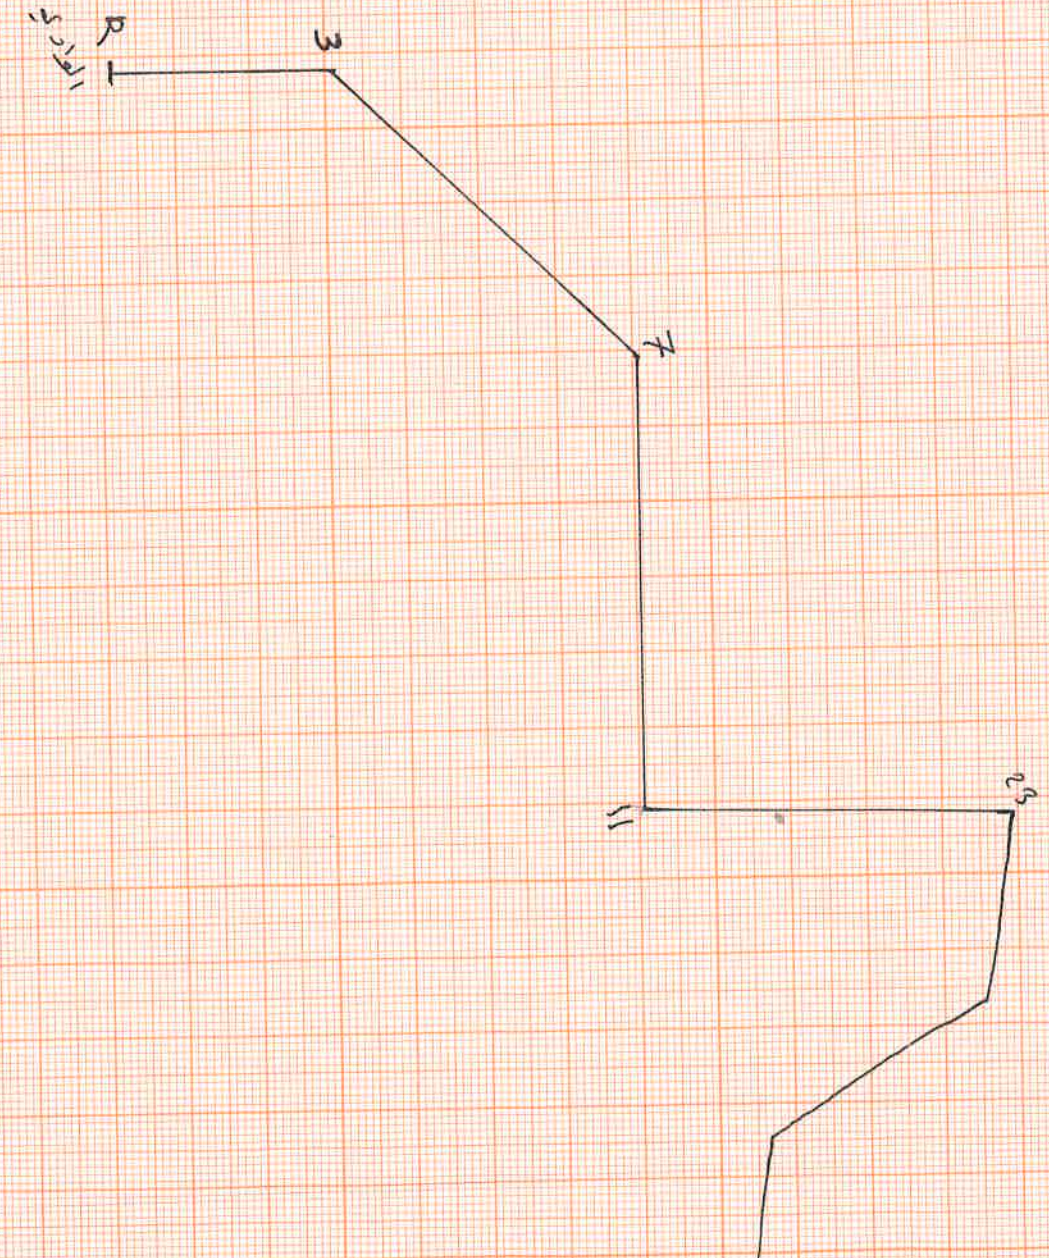

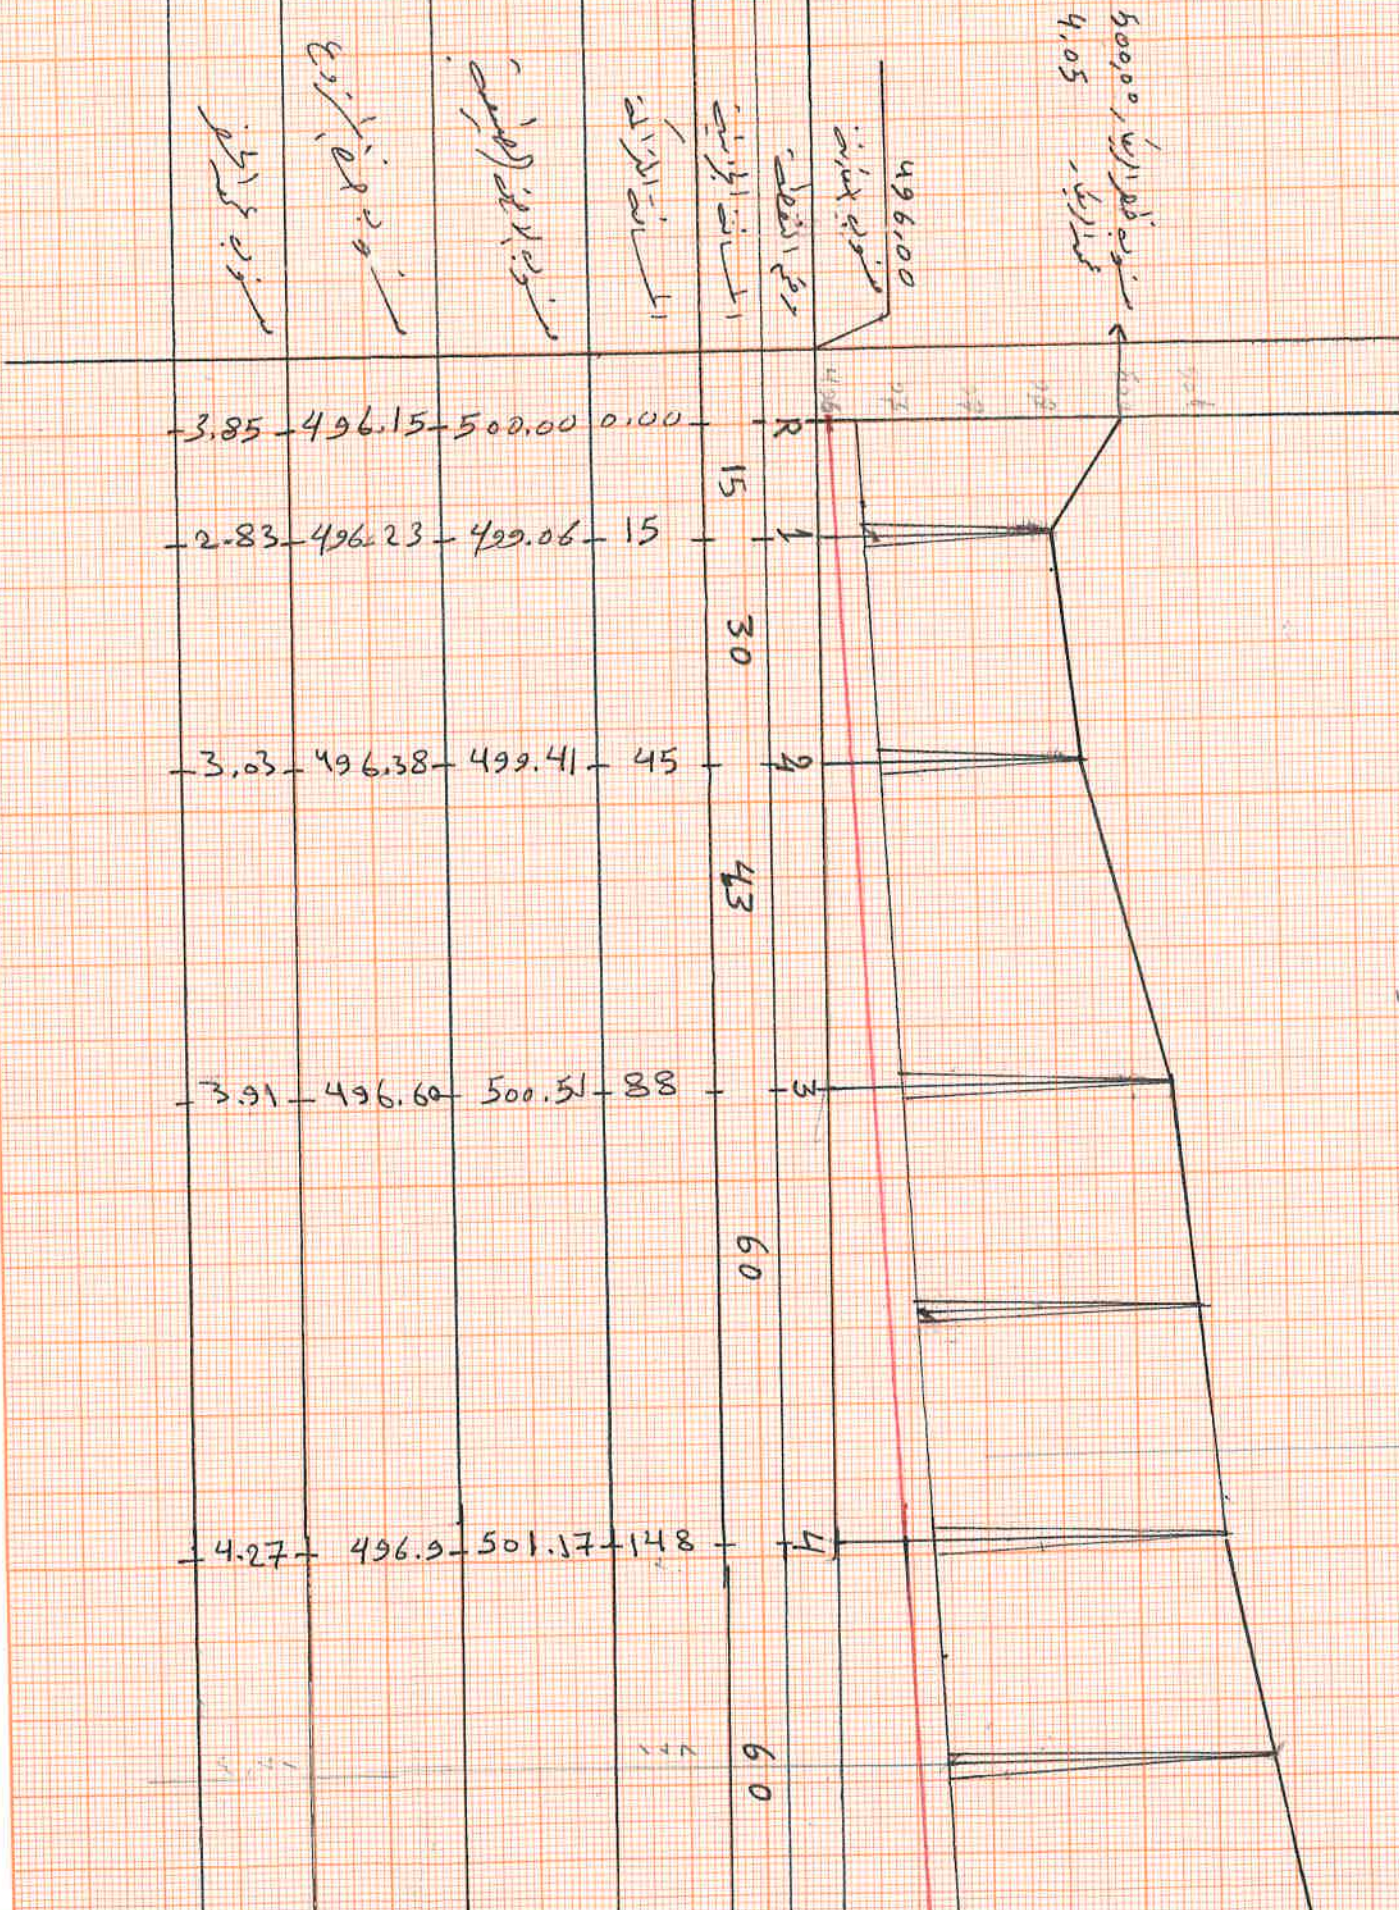







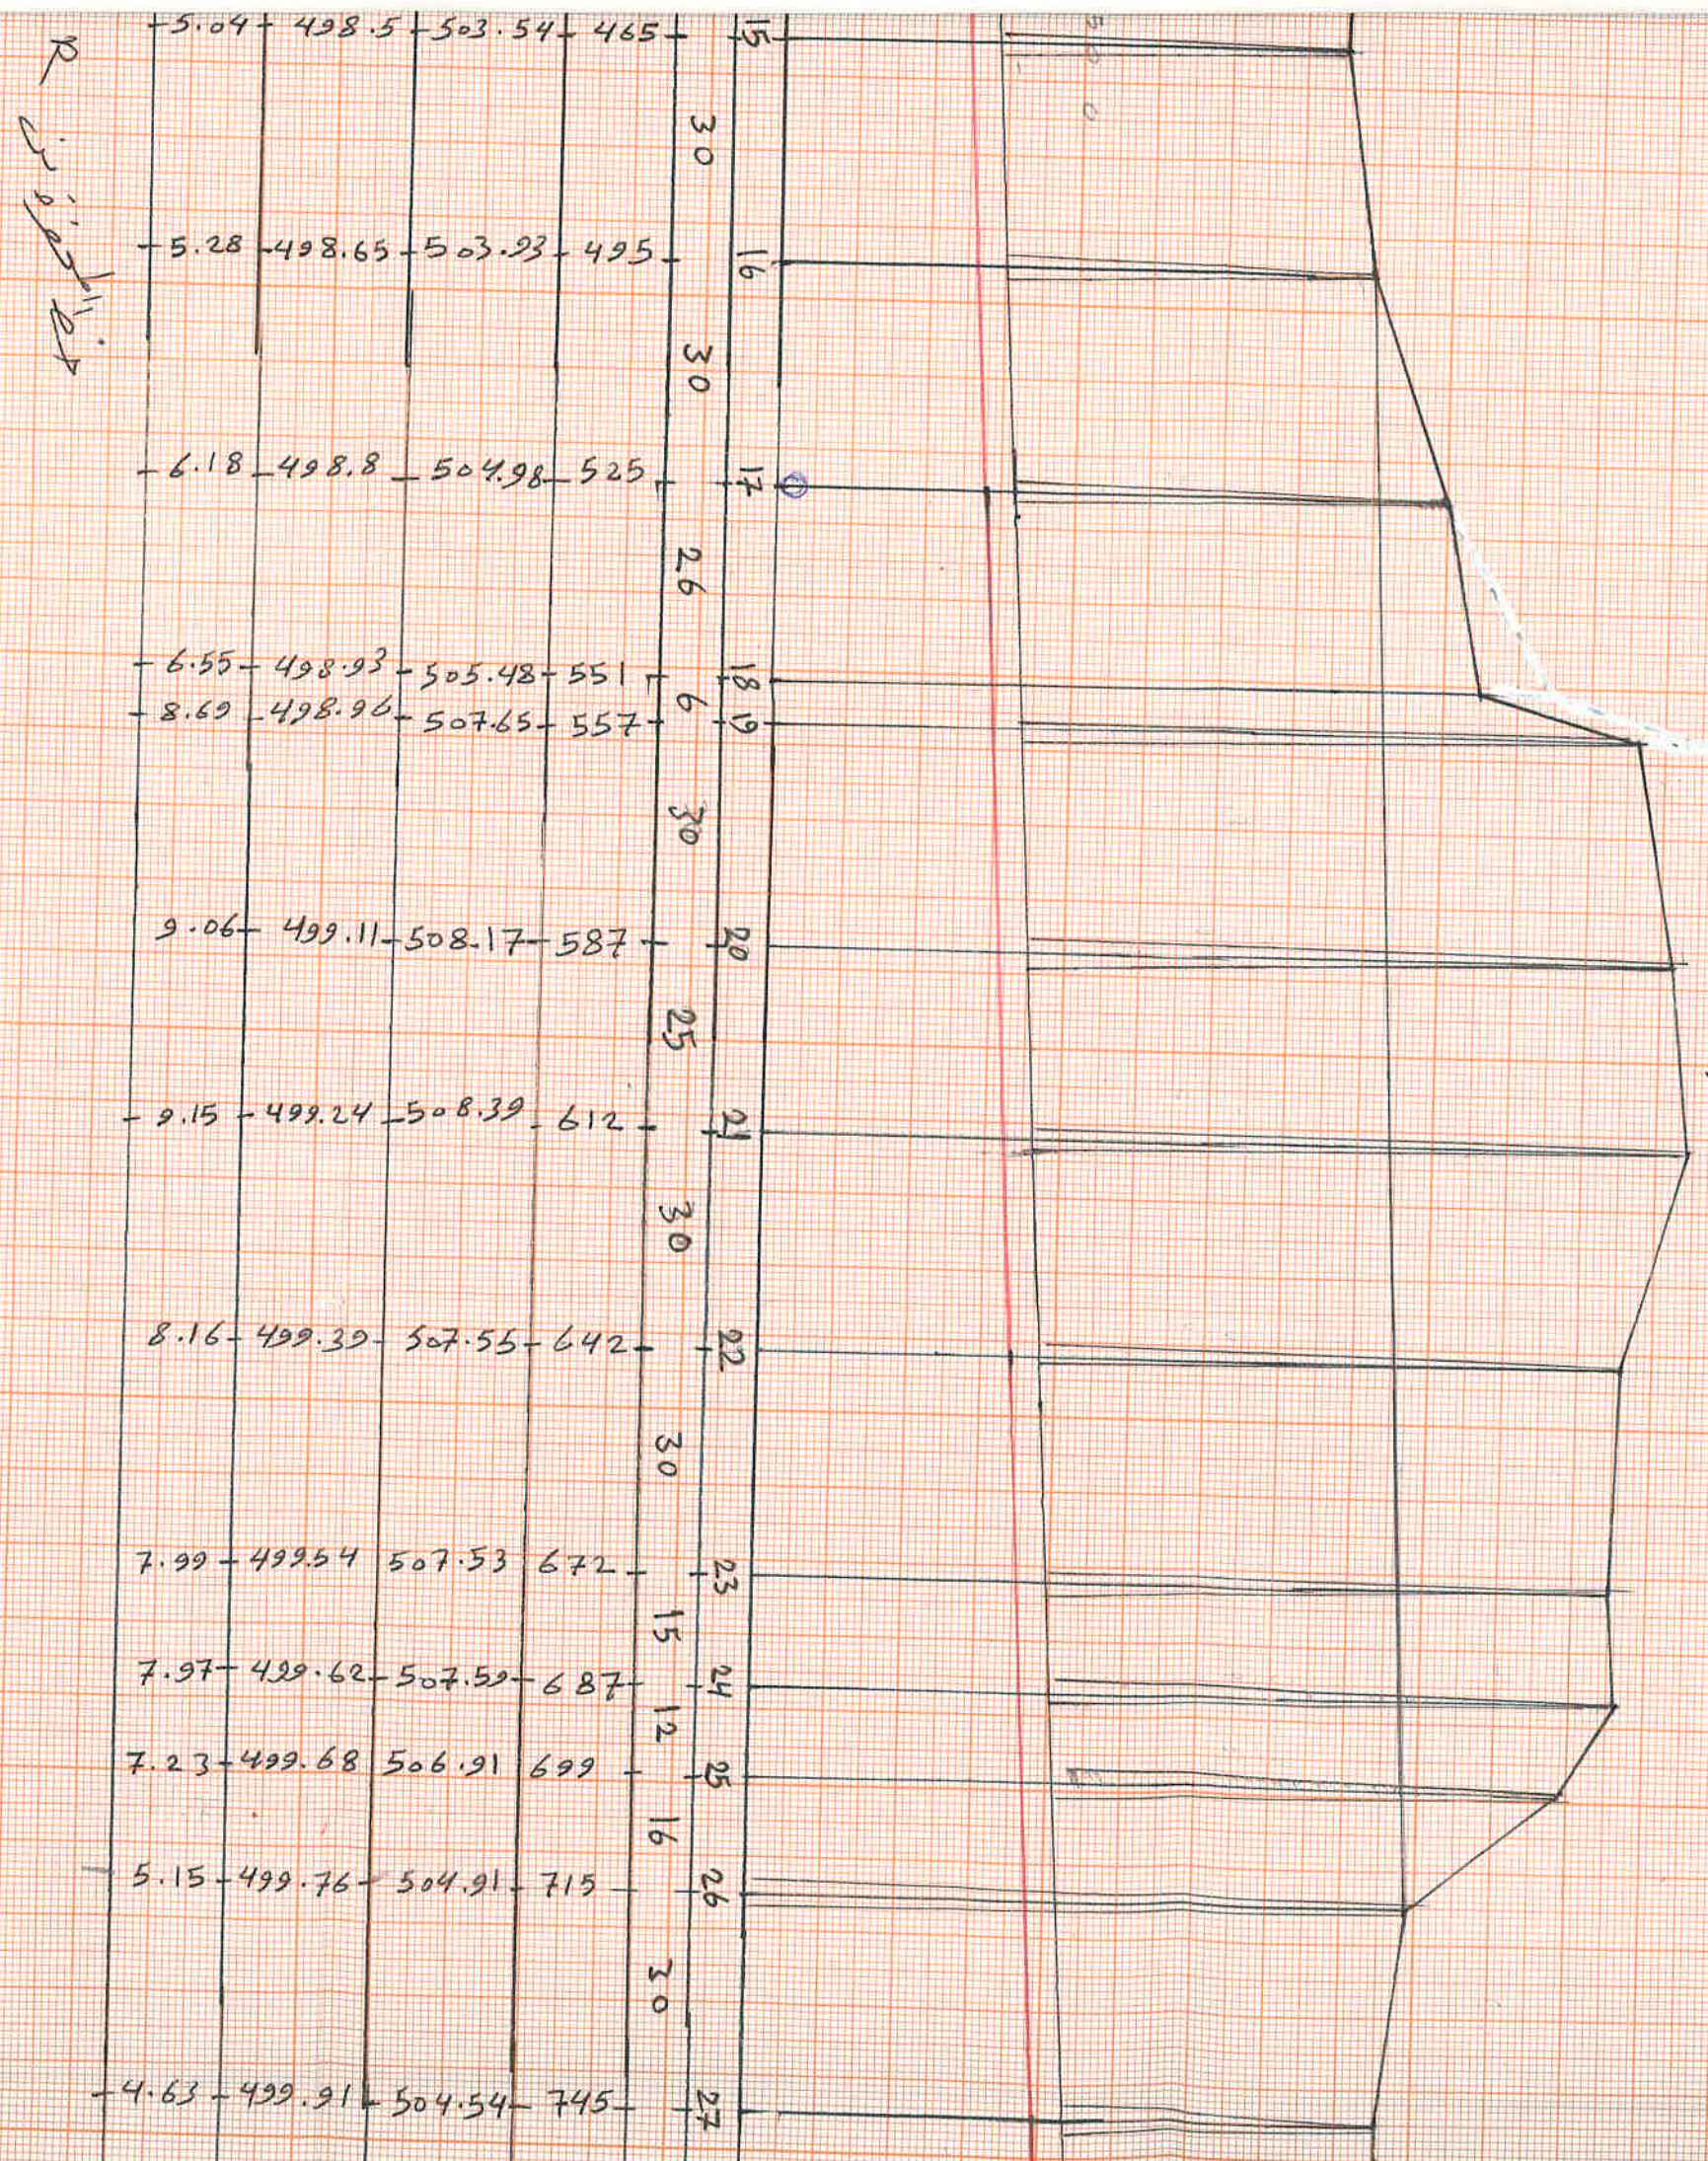



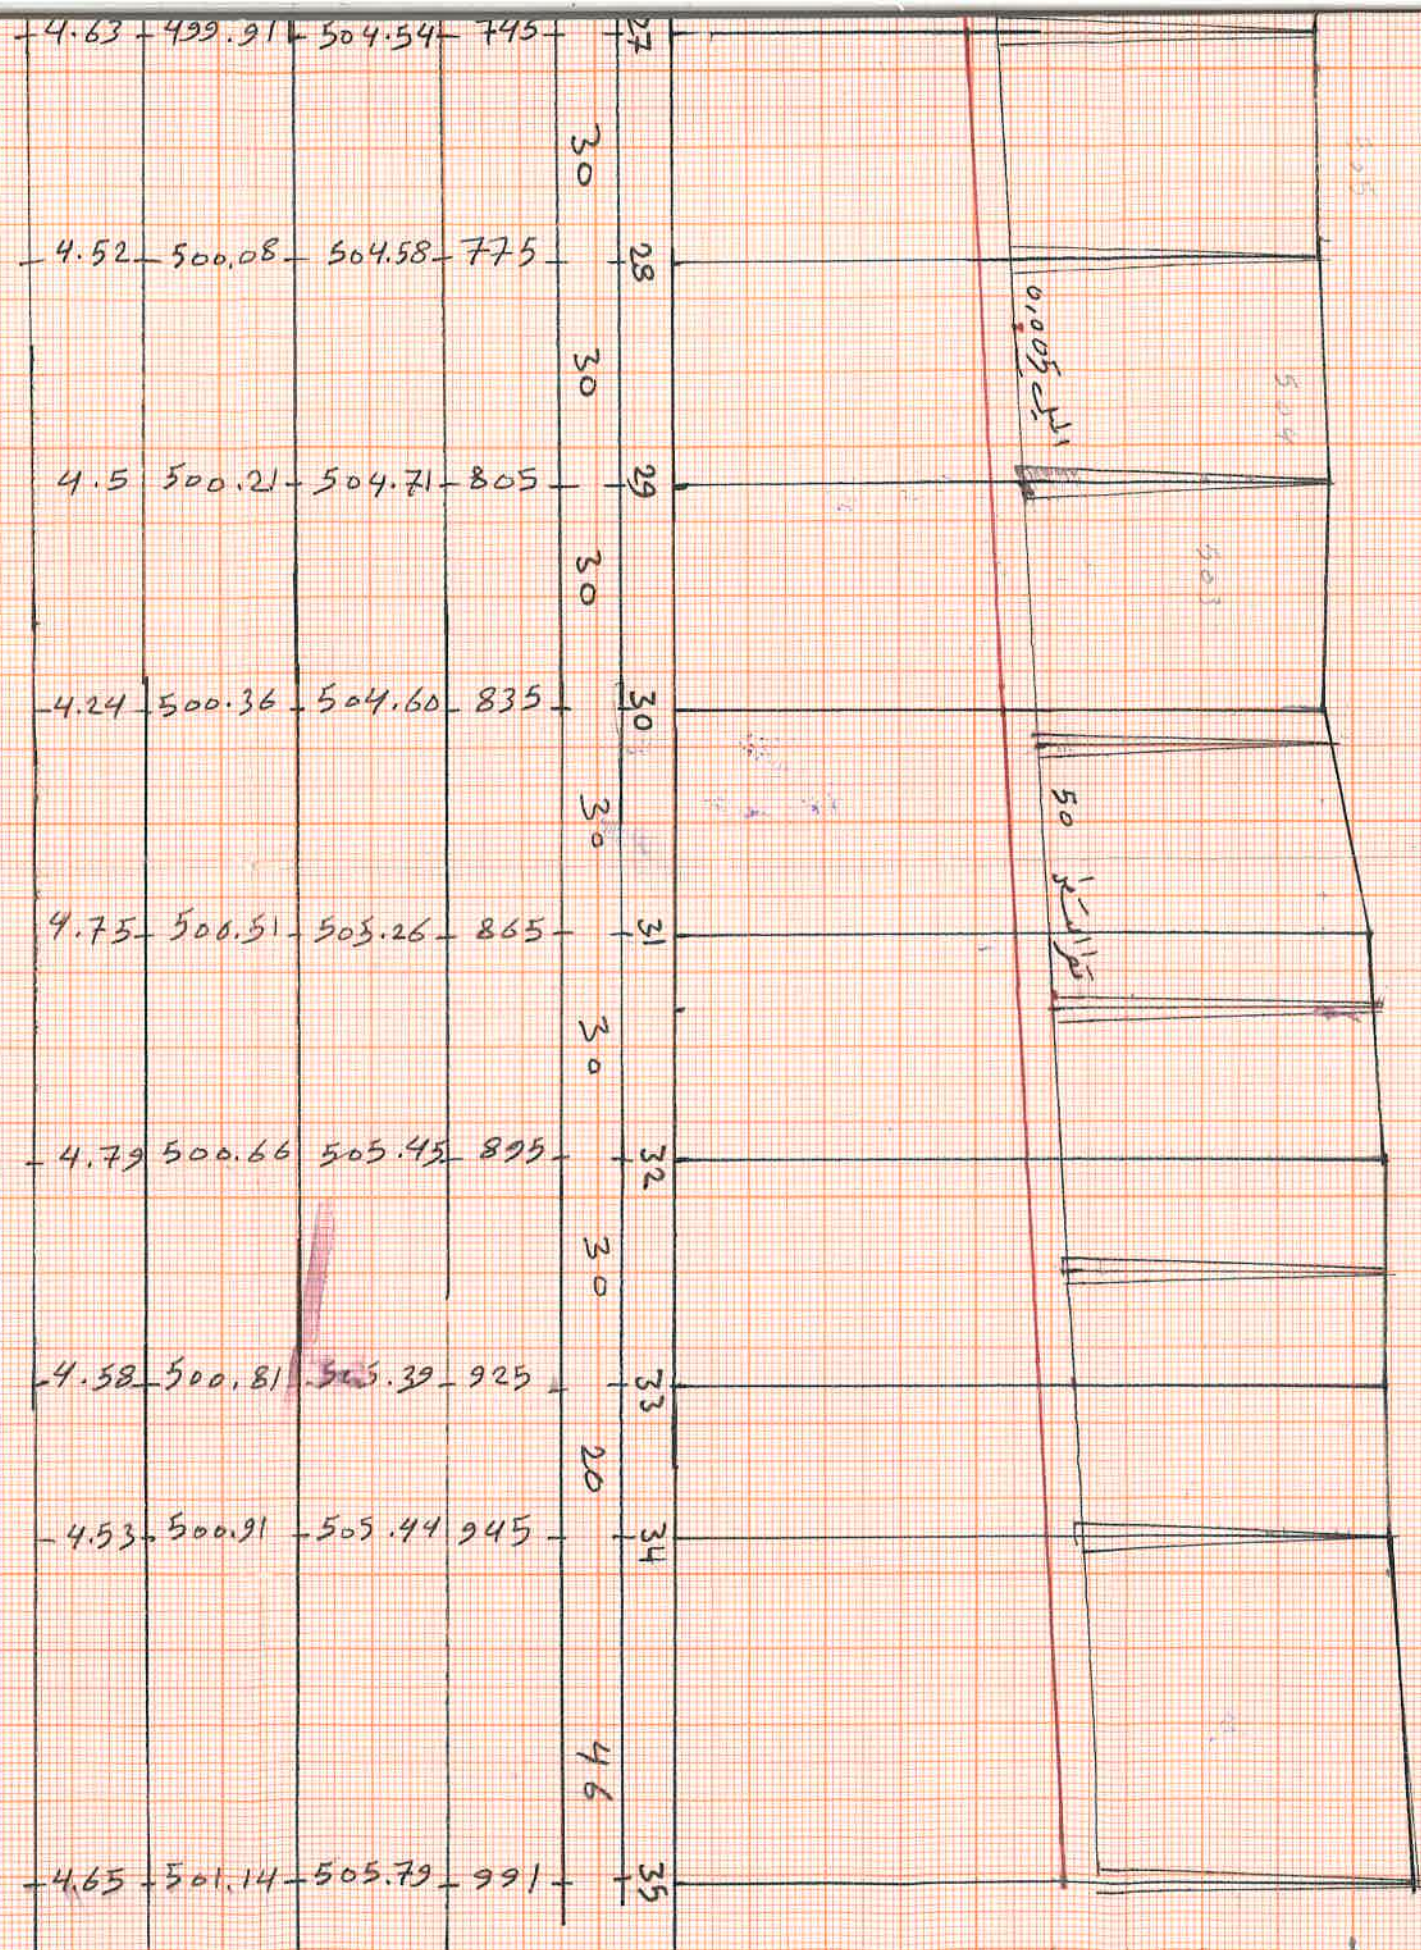






[illegible]



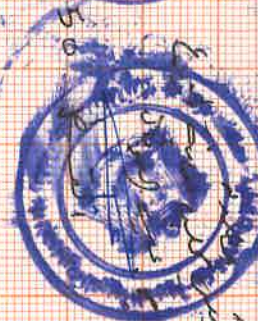

0,005

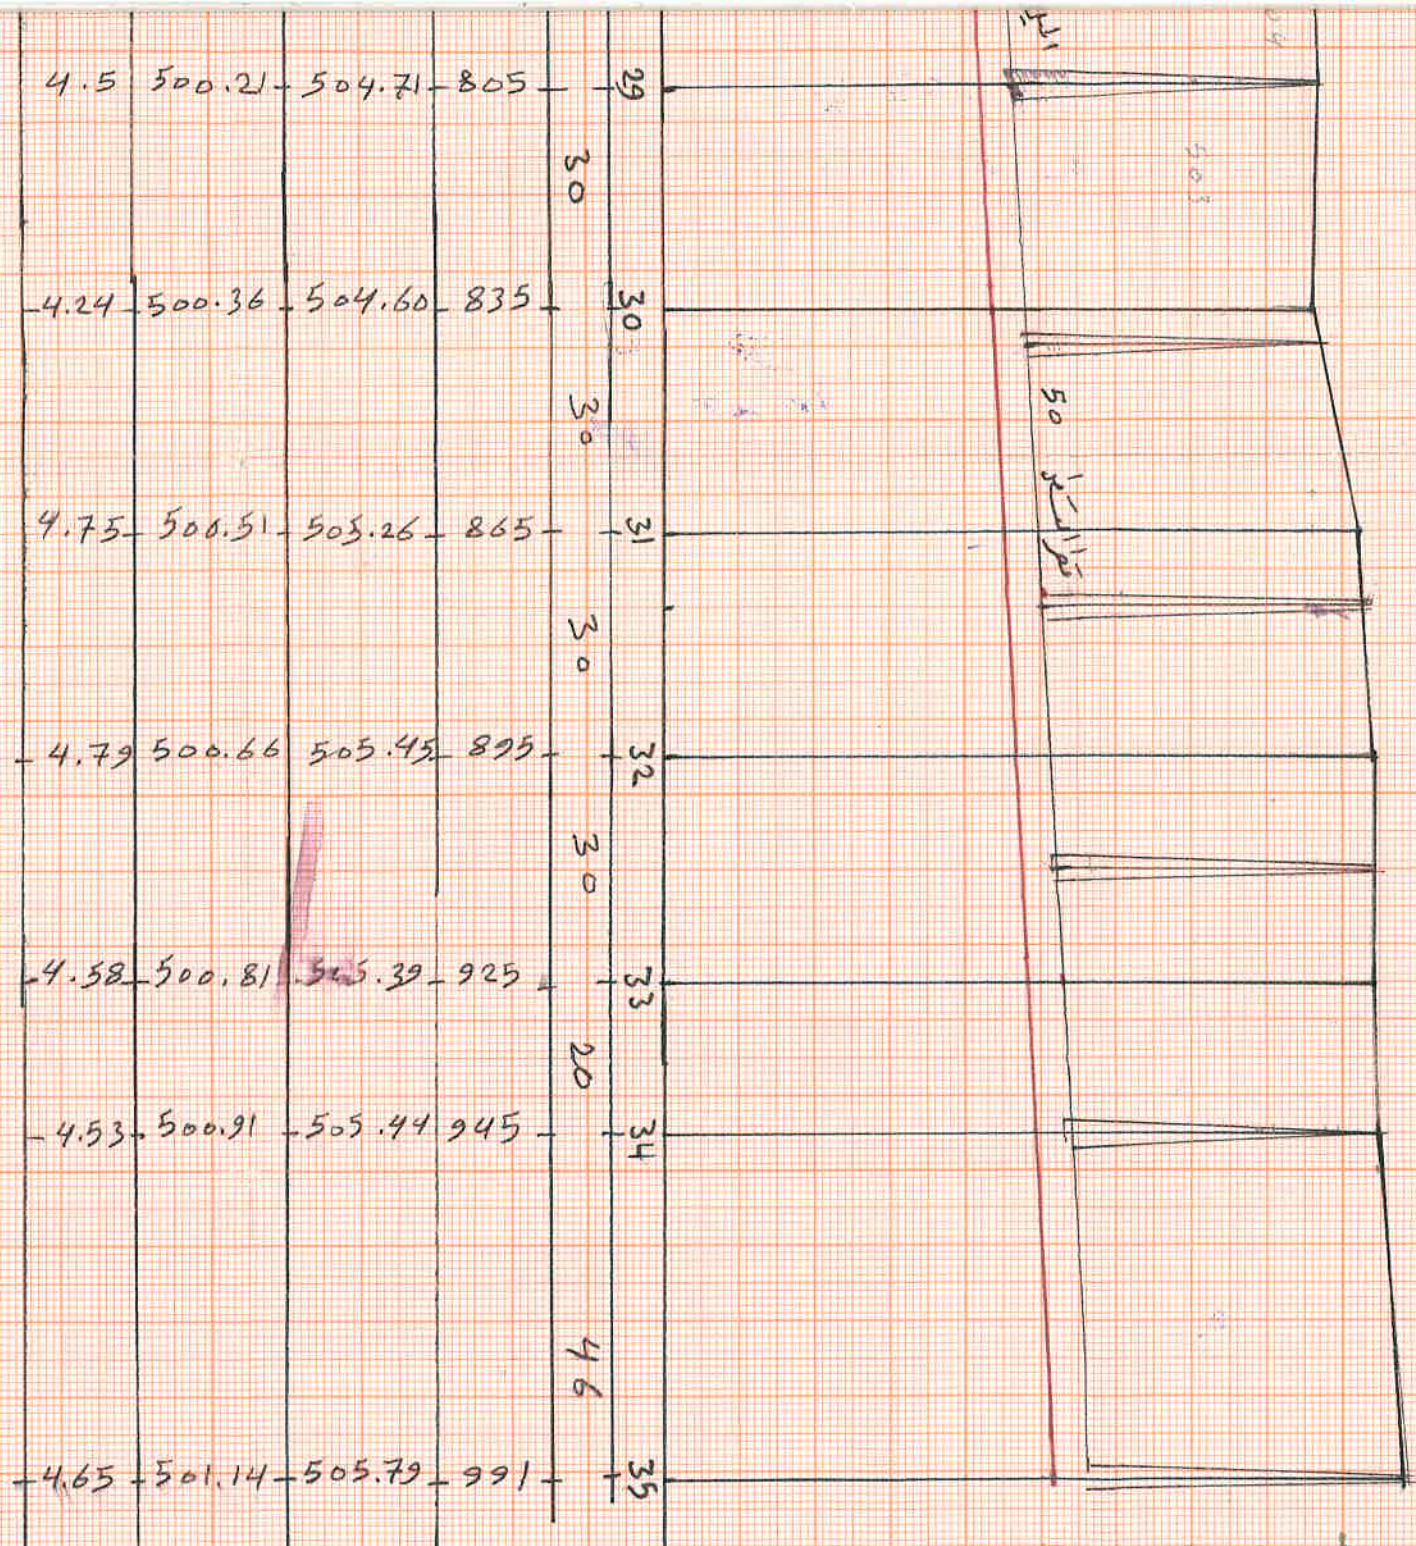









0,005 $\frac{1}{\text{cm}}$