

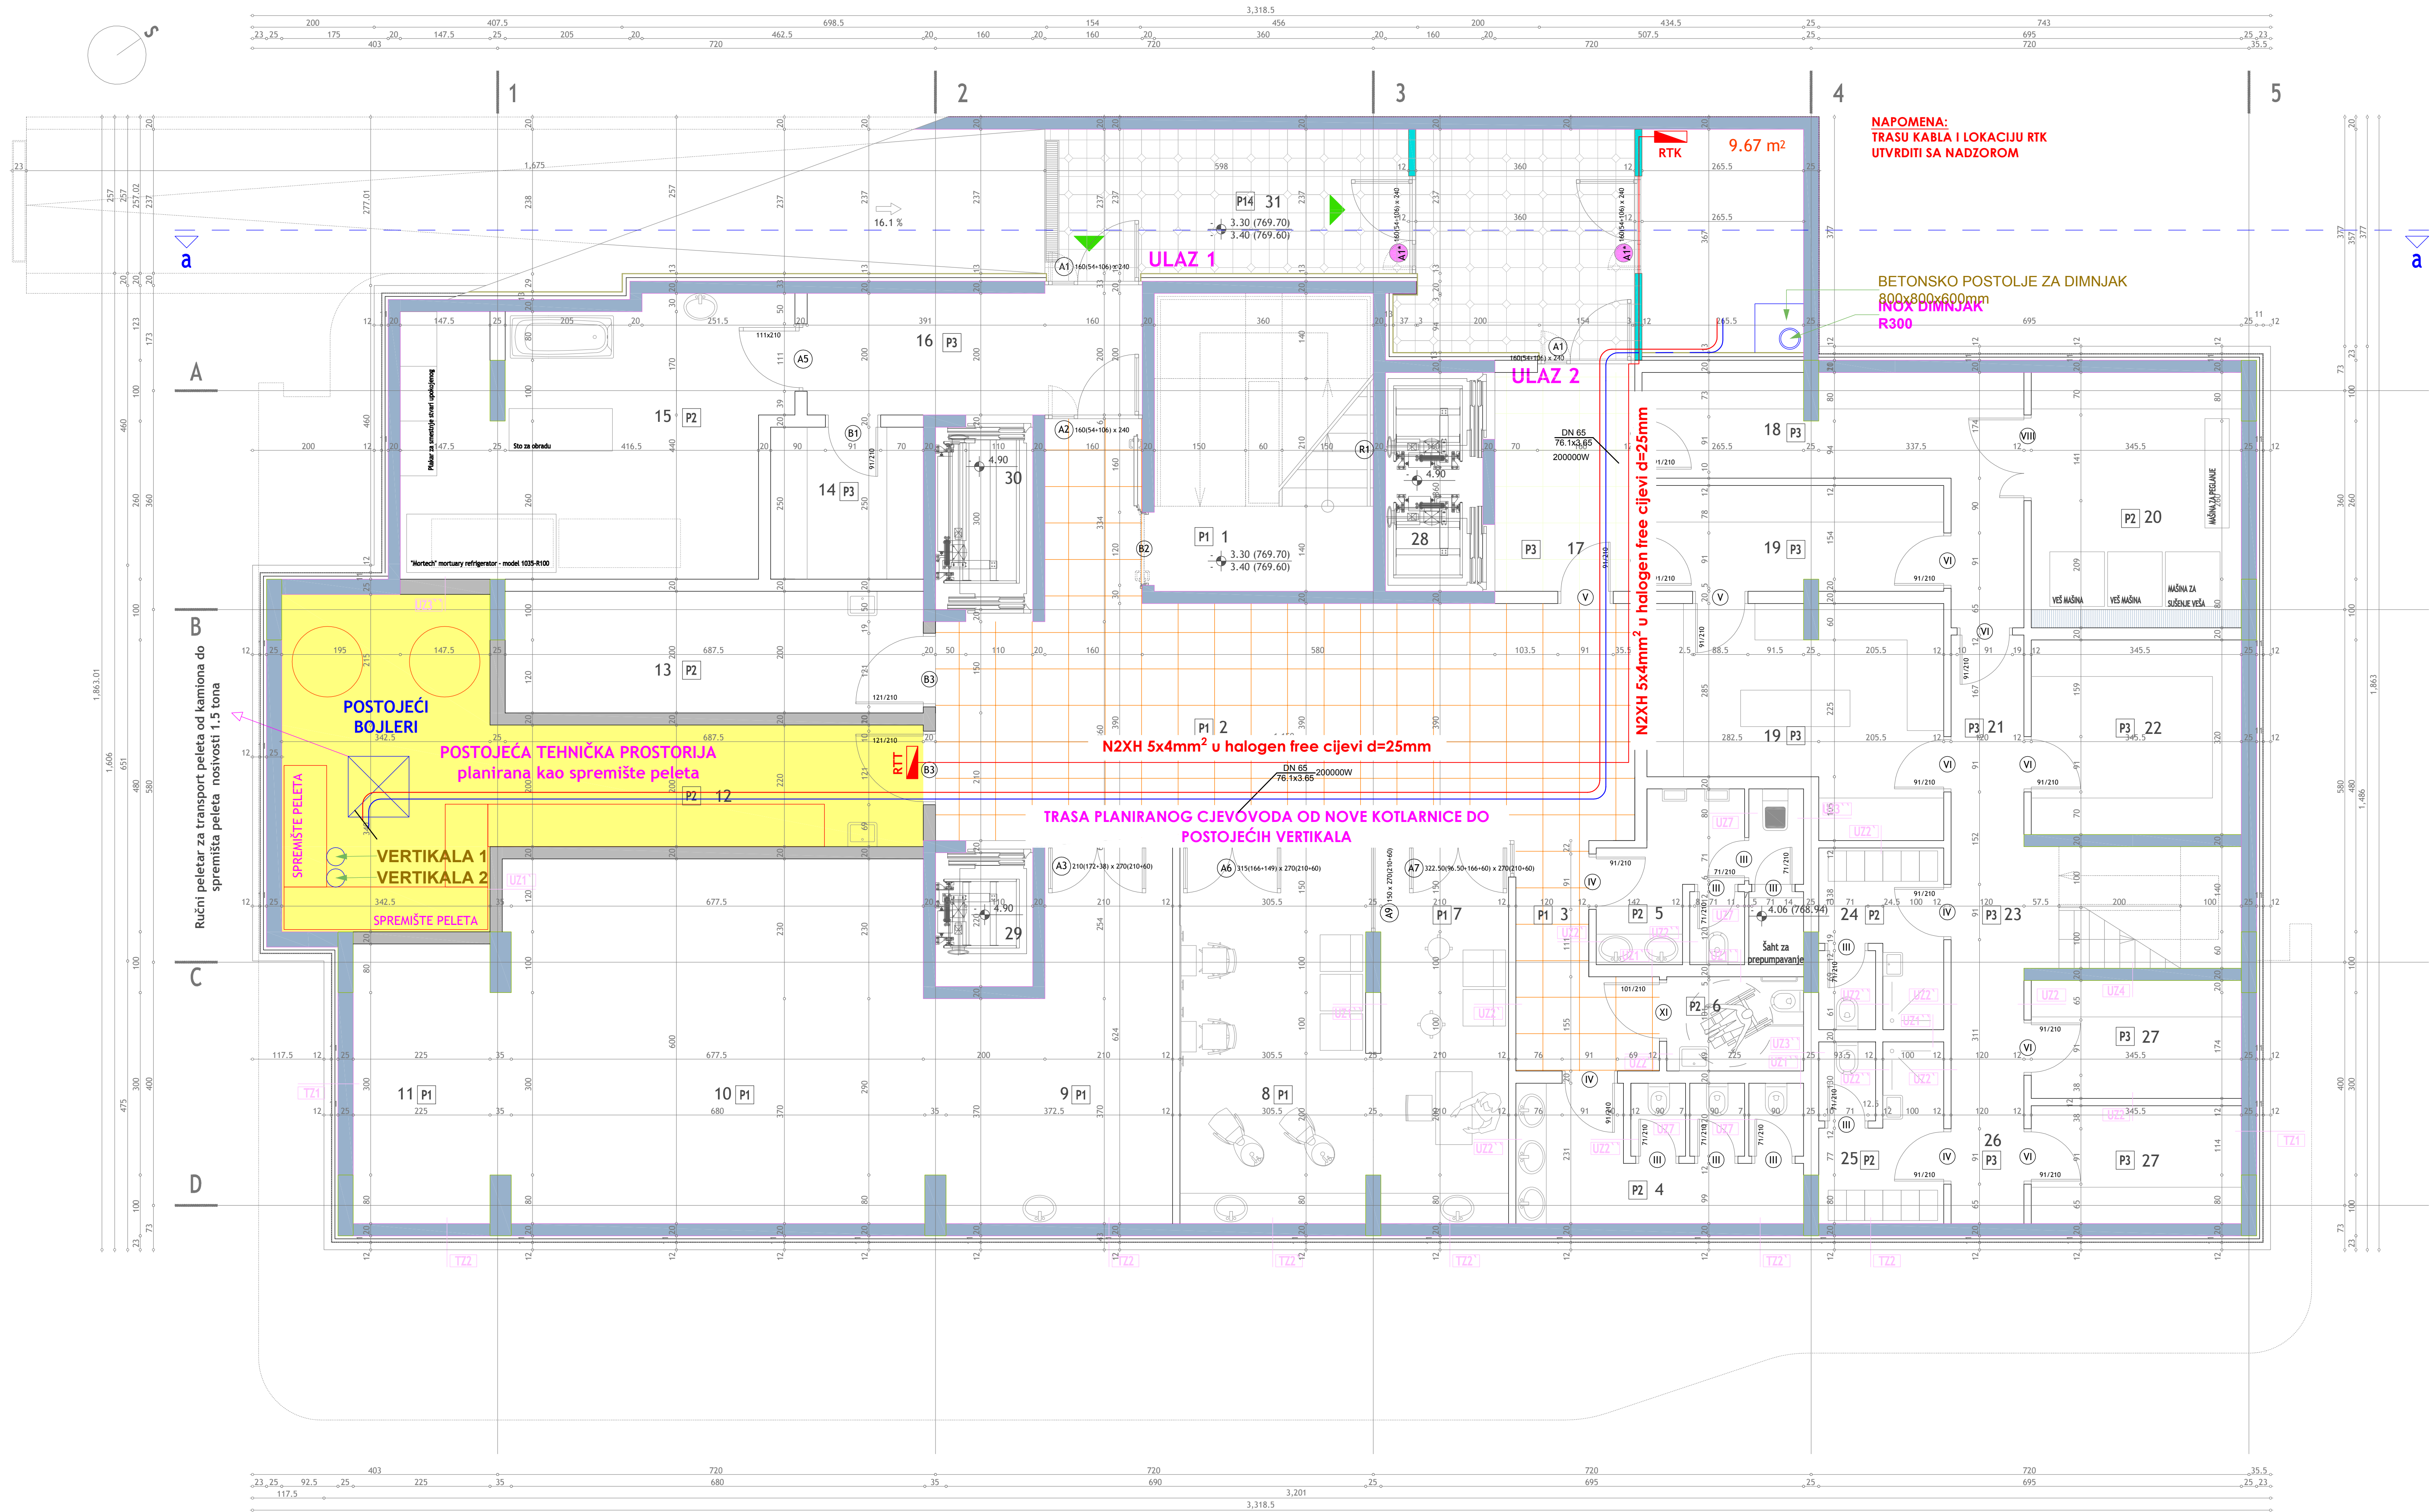


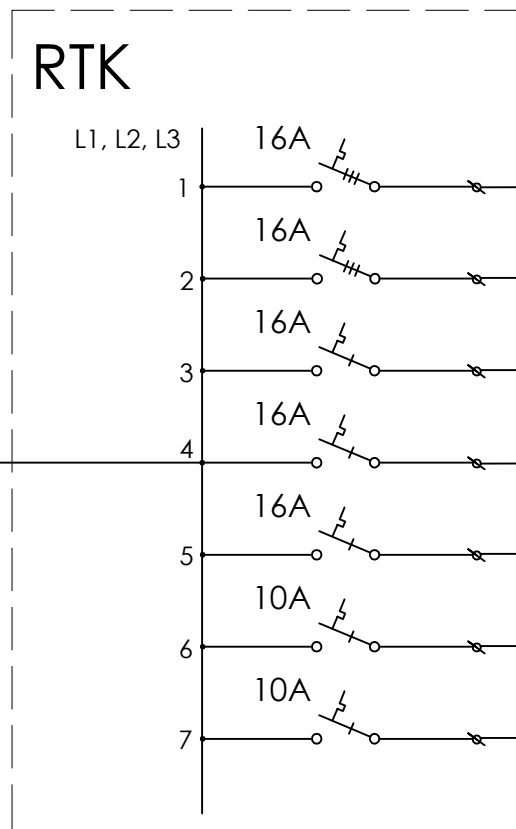

- RAZVODNA TABLA
TEHNIČKE PROSTORIJE (POSTOJEĆA)
- RAZVODNA TABLA
KOTLARнице (NOVA)
- OG PRIKLJUČNICA
TROFAZNA
- OG PRIKLJUČNICA
MONOFAZNA
- OG PRIKLJUČNICA
MONOFAZNA DVOSTUKA
- NADGRADNA PLAFONSKA SVJETILJKA
2x116/35 W, 6600lm, 94 lm/W, IP65
- NADGRADNA PANIK LED SVJETILJKA 3h
- ZID OD RIGIPSA (2*1.25+7.5+2*1.25),
ZAVRŠNA OBRADA "bavali"
- ZAGLAĐENI BETON
- BEHTON KOCKE
- MONOLITNI SPUŠTENI PLAFON
- SPUŠTENI PLAFON - RASTER
ELEMENTI 60x60cm
- TRASA PLANIRANOG CJEVOVODA OD
NOVE KOTLARнице DO POSTOJEĆIH
VERTIKALA - IZNAD SPUŠENOG PLAFONA

 PROJEKTA ORGANIZACIJA: S.A.Školska Pjevlja br. 1885 16036 - 34020 510 218 t: 06020 510 300 380 E-mail: miroslav.stojanovic@nikcam.com nikcam.com INVESTITORI: JU Dom starih Pjevlja Dušana Obradovića br. 20, Pjevlja					
Objekat:	JU DOM STARIH - Pjevlja	Lokacija:	Dušana Obradovića br. 20, Pjevlja		
Glavni inženjer:	Milić Dragutin, spec.scl.rah.	Vrsta tehničke dokumentacije:	Glavni projekat - zamjena sistema grijanja		
Odgovorni inženjer:	Ratko Bataković, dipl. el. inž.	Dio tehničke dokumentacije:	Jaka struja	Razmjera	1:50
Saradnici:		Prilog: Osnova podruma	Broj priloga: 1	Broj strane	-
		- Napajanje koltarne i M.P. :			
Datum izrade i M.P.:		Datum revizije i M.P. :			
Oktobar 2018.godine					

U postojeći razvodni ormar
dodati osigurače i na njih
priključiti kabal N2XH 5x4mm²

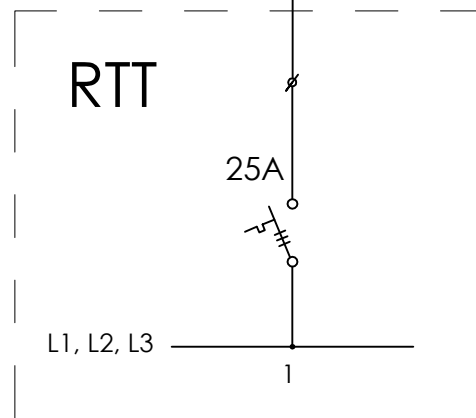

OPTEREĆENJE PO FAZAMA (W)

L1	L2	L3
1000	1000	1000
1000	1000	1000
		1000
	1000	
1000		
	100	
		50

SNAGA PO FAZI (W)	3000	3100	3050
UKUPNA INST. SNAGA (W)	9150		
FAKTOR JEDNOVREMENOSTI	0.40		
JEDNOVREMENA SNAGA (W)	3660		

Očekivana prosječna godišnja
potrošnja energije:
Ep (kWh)=15000

LEGENDA:



RAZVODNA TABLA
TEHNIČKE PROSTORIJE (POSTOJEĆA)




RAZVODNA TABLA
KOTLARNICE (NOVA)




OG PRIKLJUČNICA
TROFAZNA



OG PRIKLJUČNICA
MONOFAZNA

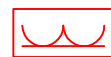

OG PRIKLJUČNICA
MONOFAZNA DVOSTRUKA

 

NADGRADNA PLAFONSKA SVJETILJKA
2xT16/35 W, 6600lm, 94 lm/W, IP65



NADGRADNA PANIK LED SVJETILJKA 3h



PROJEKTNJA ORGANIZACIJA:

UL.Milana Papića bb, Nikšić
Tel/fax: +382(0)20 510 218
Mob: +382(0)69 309 588

Pib: 02369621
PDV: 40/31-00807-2

E-mail:
nikolacipranic@yahoo.com

Žiro računi:
NLB banka: 530-15313-52
H.Alpe banka: 555-503-95

INVESTITORI:

JU Dom starih Pljevlja
Dušana Obradovića br. 20, Pljevlja

Objekat:

JU DOM STARIH - Pljevlja

Lokacija:

Dušana Obradovića br. 20, Pljevlja

Glavni
inženjer:

Miličić Dragutin, spec.sci.arh.

Vrsta tehničke dokumentacije:

Glavni projekat - zamjena sistema grijanja

Odgovorni
inženjer:

Ratko Bataković, dipl. el. inž.

Dio tehničke dokumentacije:

Jaka struja

Razmjera
1:--

Saradnici:

Prilog:

- Jednopolna šema -

Broj priloga:

4

Broj strane

-

Datum izrade i M.P. : Oktobar 2018.godine

Datum revizije i M.P. :