



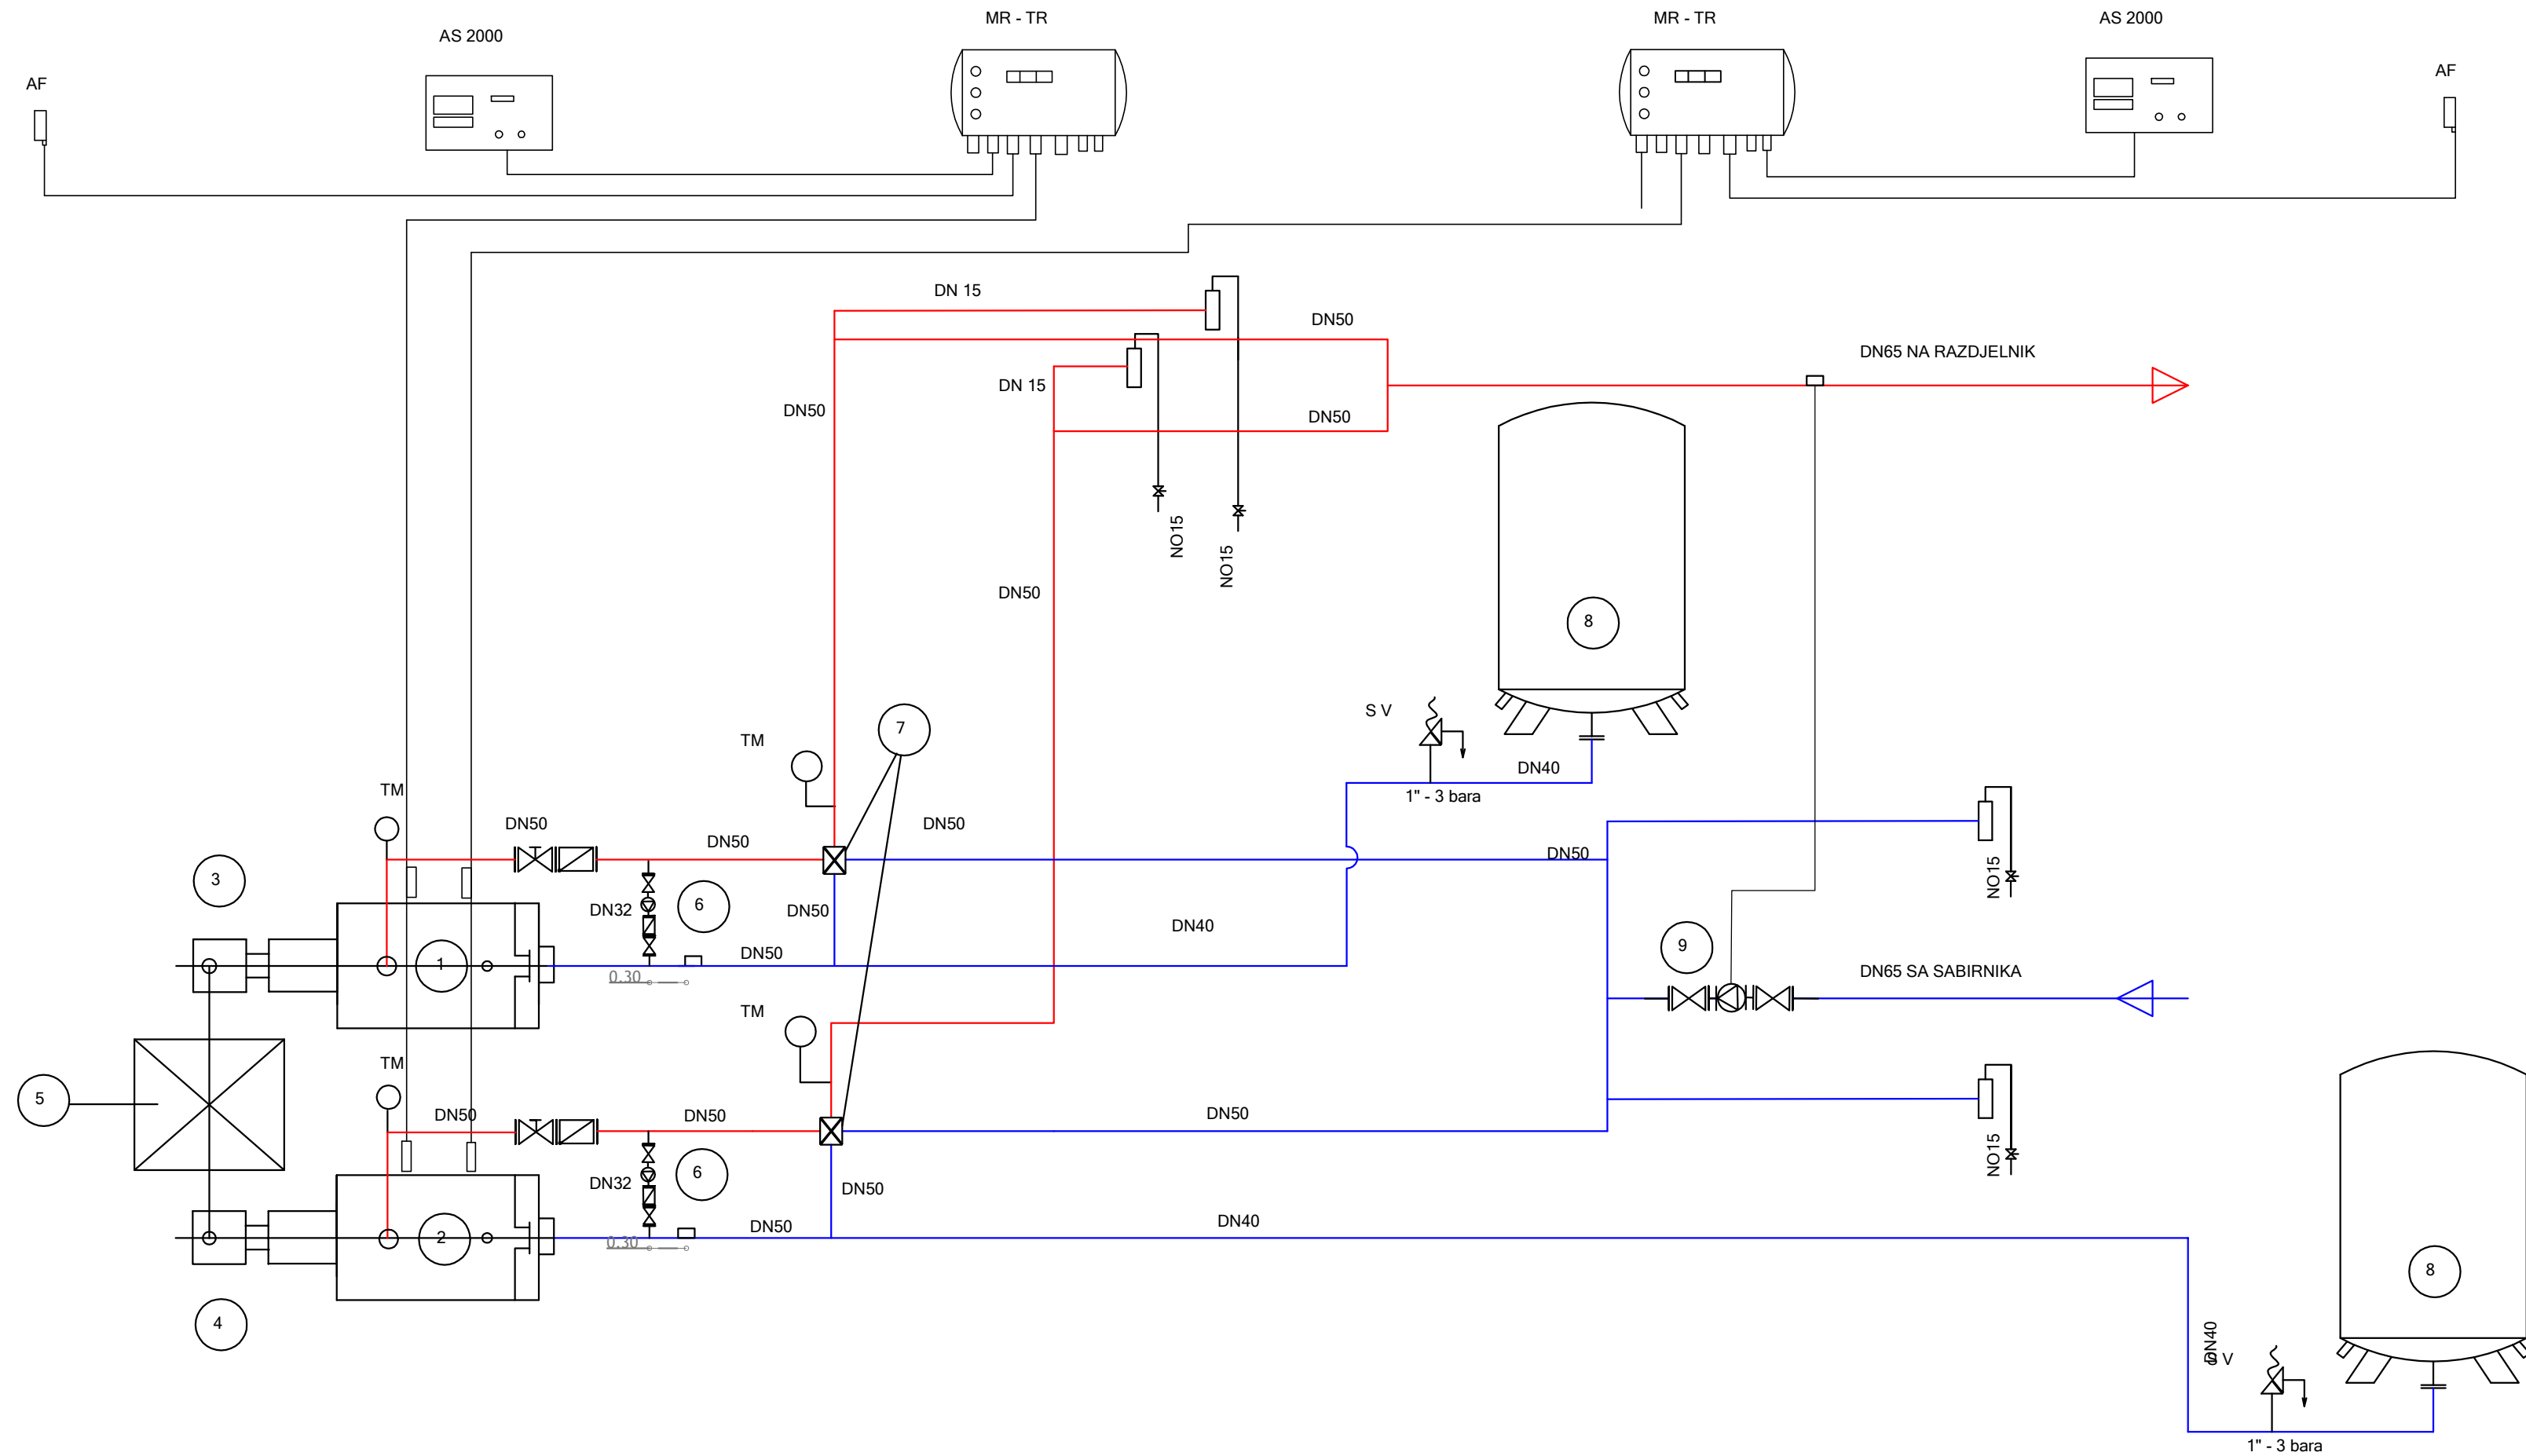

LEGENDA :

1. KOTAO EKO - CK P 110
2. KOTAO EKO - CK P 90
3. GORIONIK ZA PELET CPPL 110
4. GORIONIK ZA PELET CPPL 90
5. PELET SPREMNIK 0,8m3
6. CIRKULACIJA PUMPA ZAŠTITNA GRUNDFOS UPS 32-60
7. ČETVOROKRAKI MEŠAČKI VENTIL NO 50
8. EKSPANZIJA POSUDA 100l
9. PUMPA UPS 50-60/2 F - M

		PROJEKтна ORGANIZACIJA: UL.Milana Papića bbb, Nikšić Tel/fax: +382(0)20 510 218 Mob: +382(0)69 309 588 E-mail: nikolacijpranic@yahoo.com		INVESTITORI: JU Dom starih Pljevlja Dušana Obradovića br. 20, Pljevlja	
Objekat:		JU DOM STARIH - Pljevlja		Lokacija: Dušana Obradovića br. 20, Pljevlja	
Glavni inženjer:		Miličić Dragutin, spec.sci.arh.	<i>Djelice</i>	Vrsta tehničke dokumentacije: Glavni projekat - zamjena sistema grijanja	
Odgovorni inženjer:		Dragomir Miljanić, dipl. el. maš.		Dio tehničke dokumentacije: Mašinske instalacije	
Saradnici:				Razmjera 1:50	
		Prilog: Osnova podruma Hidraulična shema veze		Broj priloga: 1	Broj strane -
Datum izrade i M.P. : Oktobar 2018.godine			Datum revizije i M.P. :		

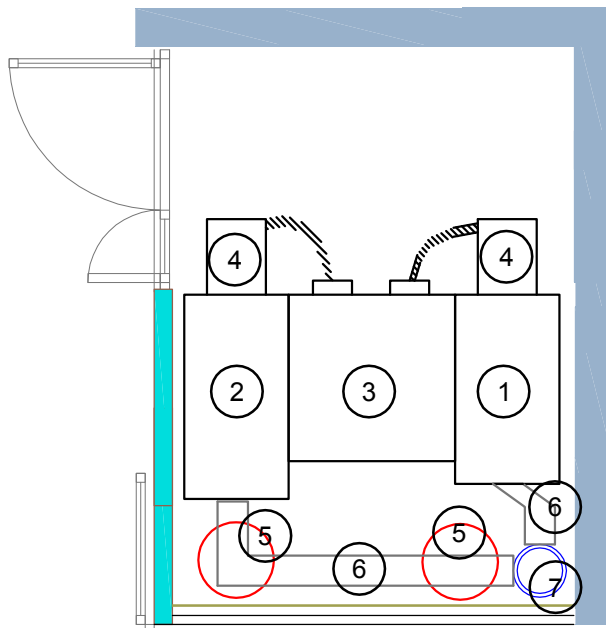

LEGENDA:

- 1- KOTAO EKO-CK P 90
- 2- KOTAO EKO-CK P 110
- 3 - PELET SPREMNIK
- 4 - GORIONIK CPPL
- 5 - EKSPANZIONA POSUDA
- 6 - DIMOVODNA CIJEV Ø200
- 7 - DIMNJAK Ø300



PROJEKTNJA ORGANIZACIJA:

UL. Milana Papića bb., Nikšić
 Tel/fax: +382(0)20 510 218
 Mob: +382(0)69 309 588
 E-mail: nikolacipranic@yahoo.com
 Pib: 02369621
 PDV: 40/31-00807-2
 Žiro računi:
 NLB banka: 530-15313-52
 H.Alpe banka: 555-503-95

INVESTITORI:

JU Dom starih Pljevlja
 Dušana Obradovića br. 20, Pljevlja

Objekat:	JU DOM STARIH - Pljevlja	Lokacija:	Dušana Obradovića br. 20, Pljevlja
Glavni inženjer:	Miličić Dragutin, spec.sci.arh.	Vrsta tehničke dokumentacije:	Glavni projekat - zamjena sistema grijanja
Odgovorni inženjer:	Dragomir Miljanić, dipl. el. maš.	Dio tehničke dokumentacije:	Mašinske instalacije
Saradnici:		Prilog: Osnova podruma Raspored opreme u kotlarnici	Broj priloga: 2 Broj strane: -
Datum izrade i M.P. :	Oktobar 2018.godine	Datum revizije i M.P. :	

