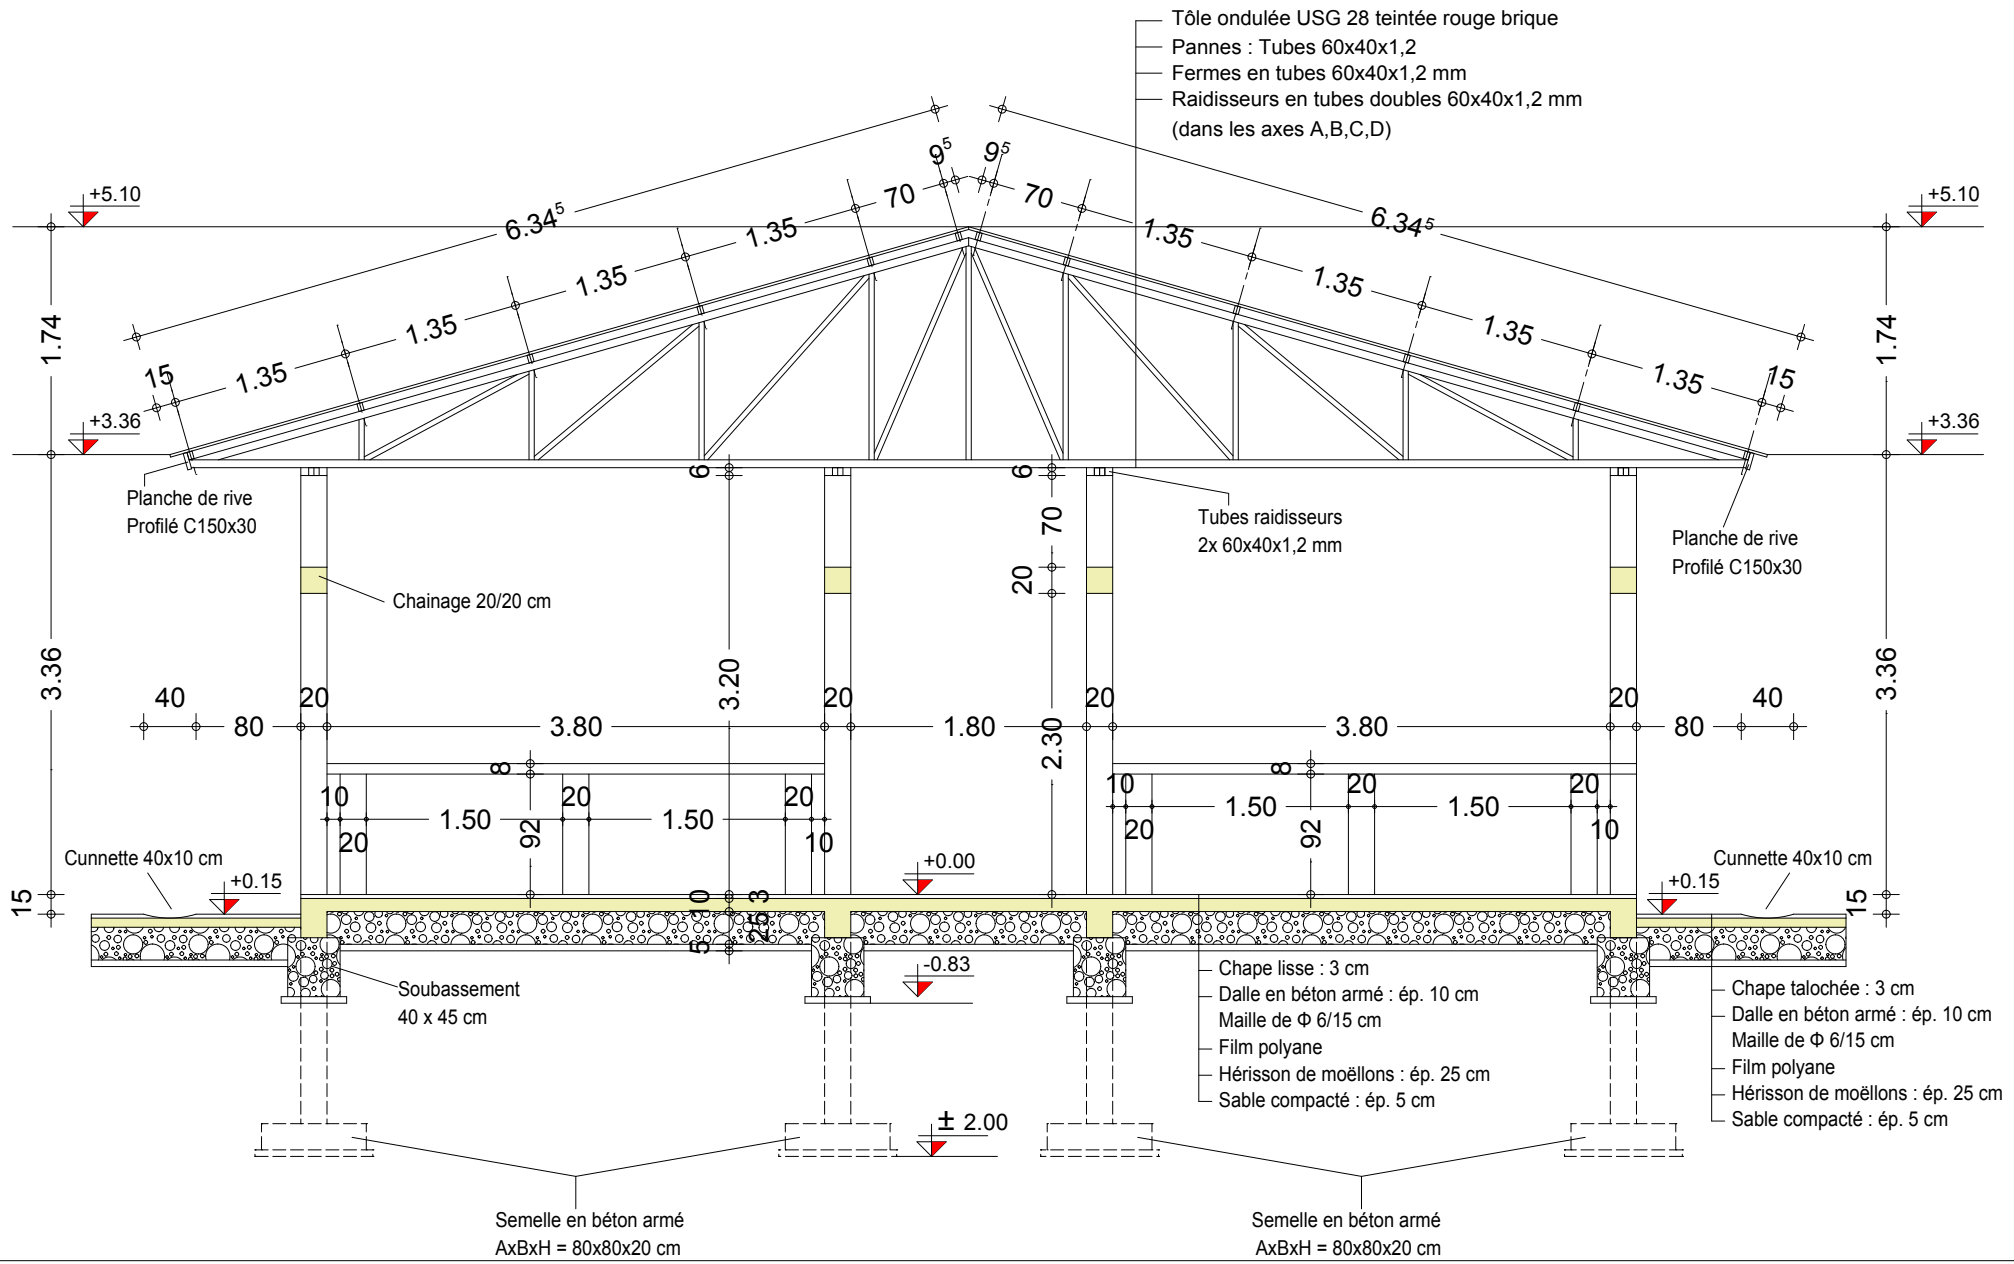MARCHE INCLUSIF - HANGAR TYPE : COUPE A-A