
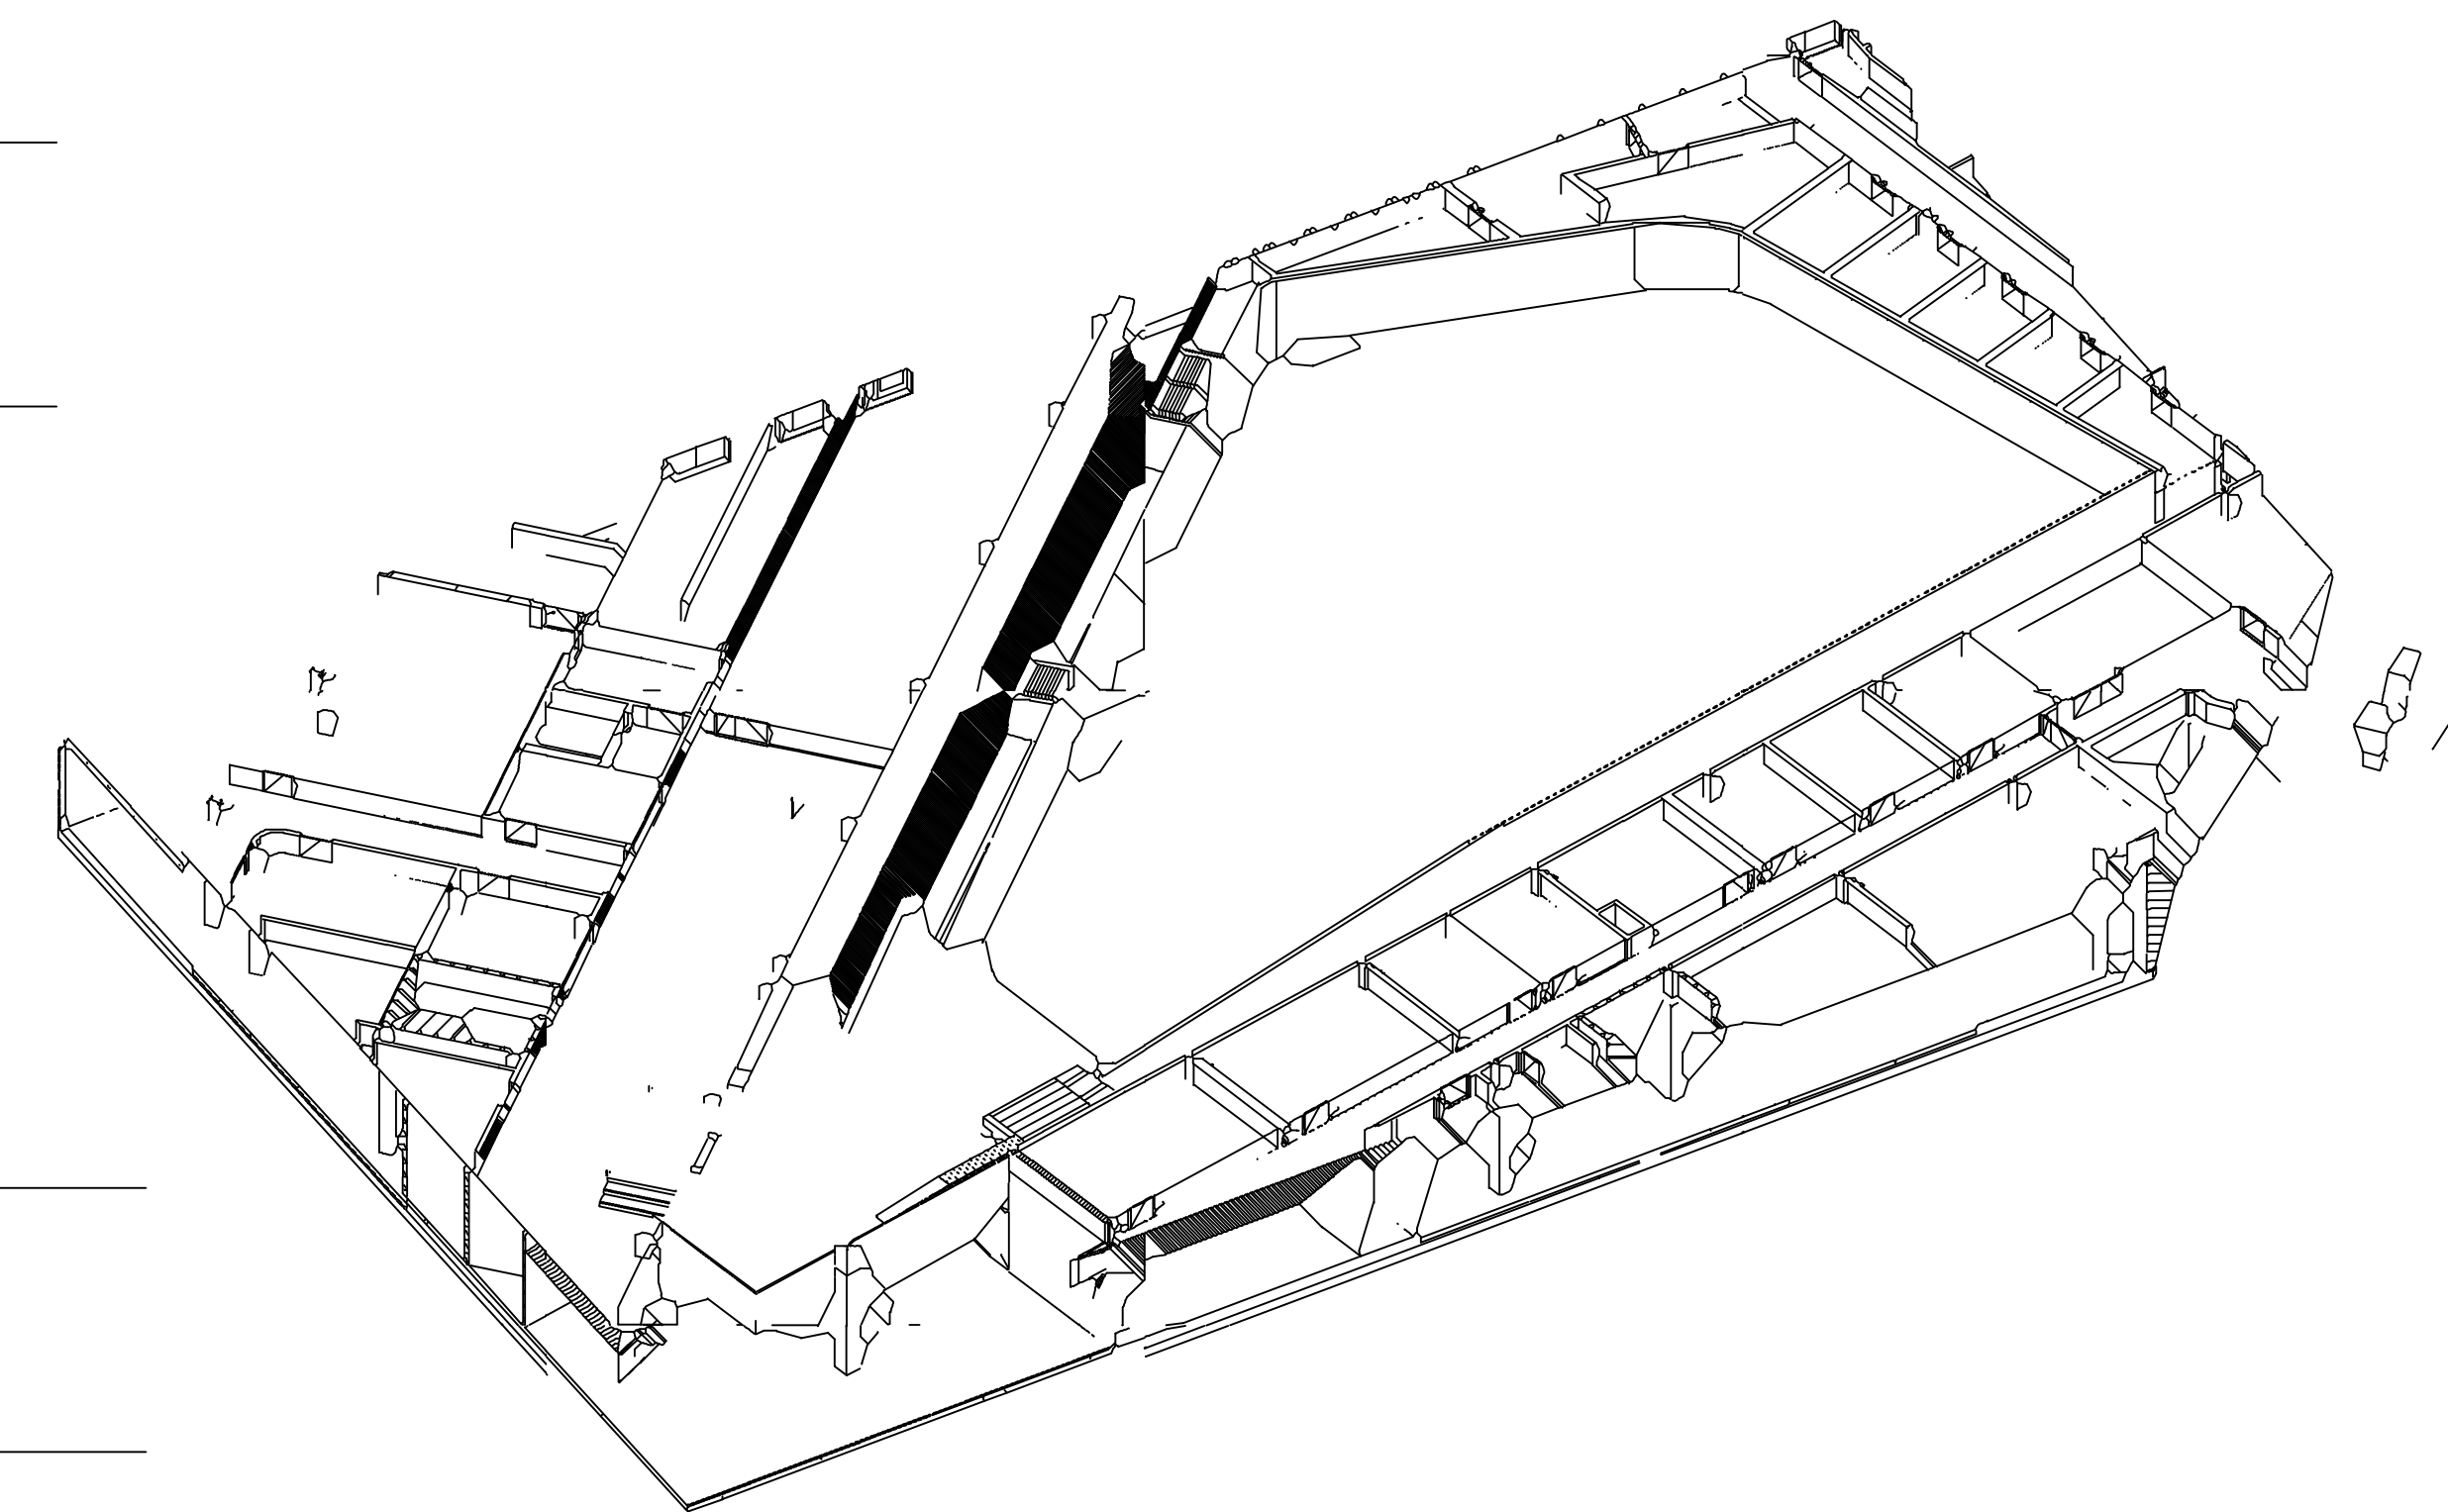


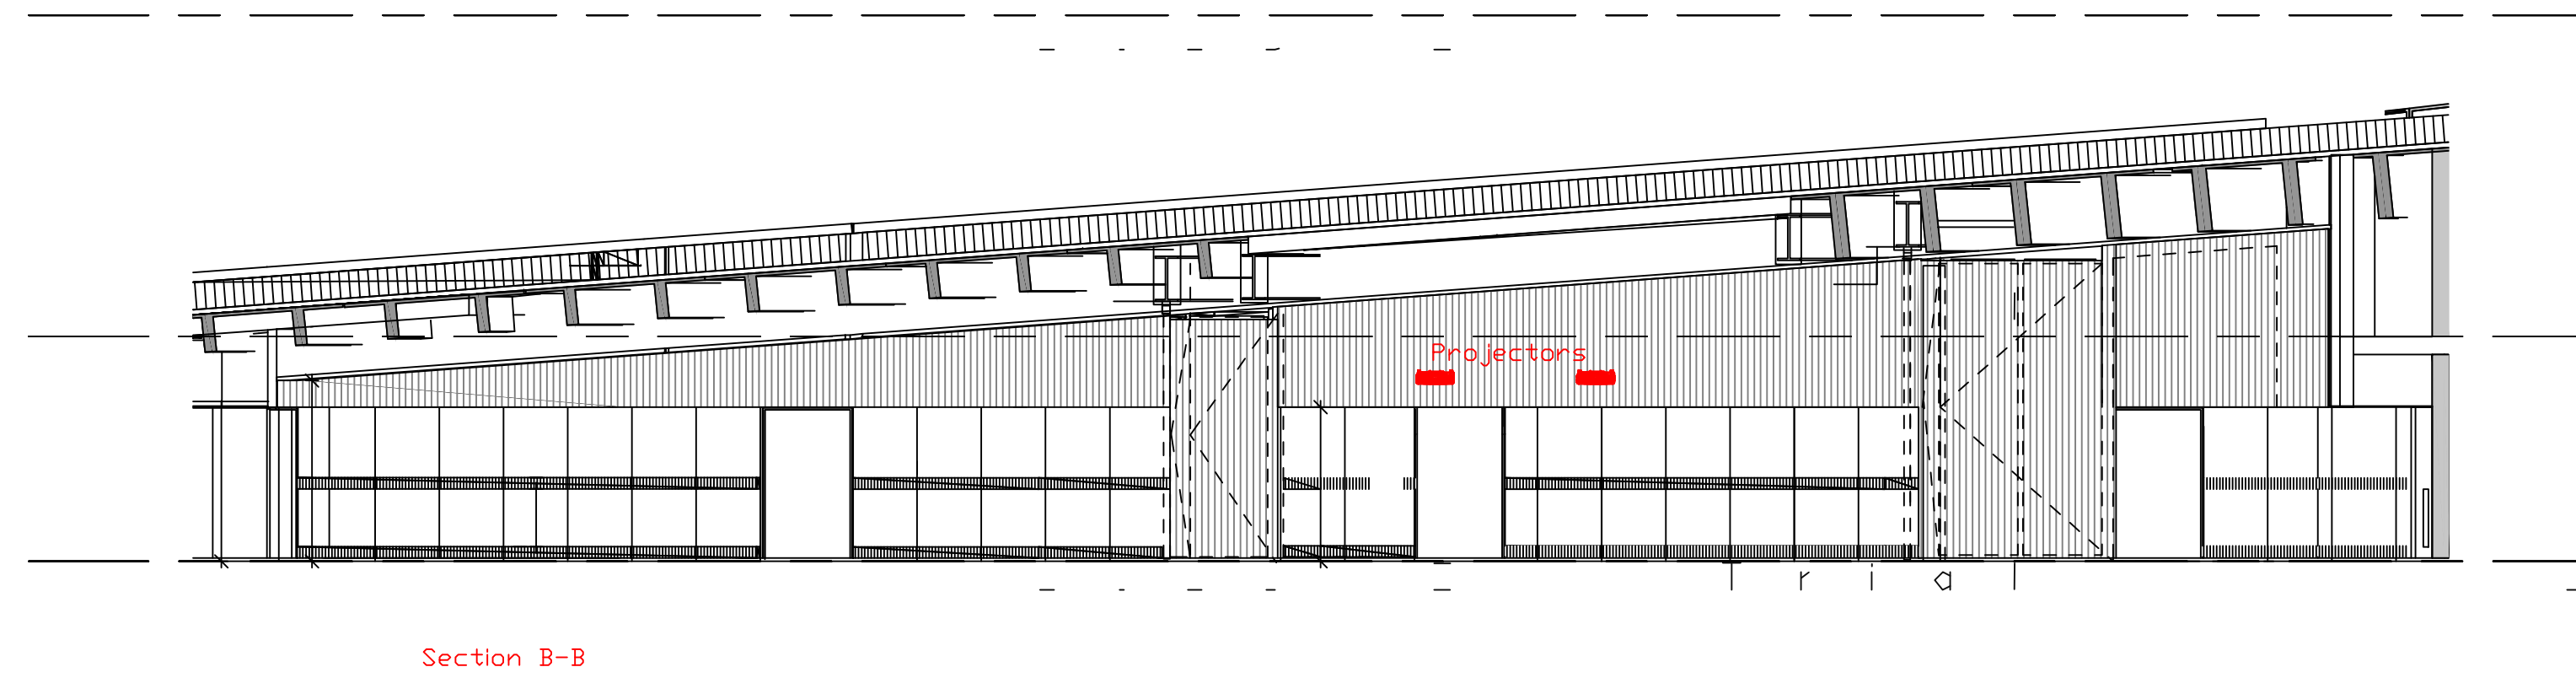

Note:















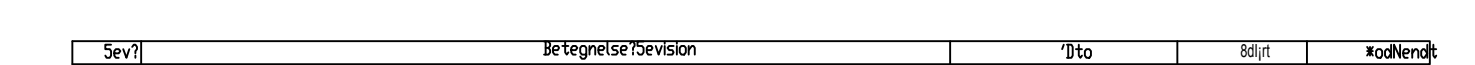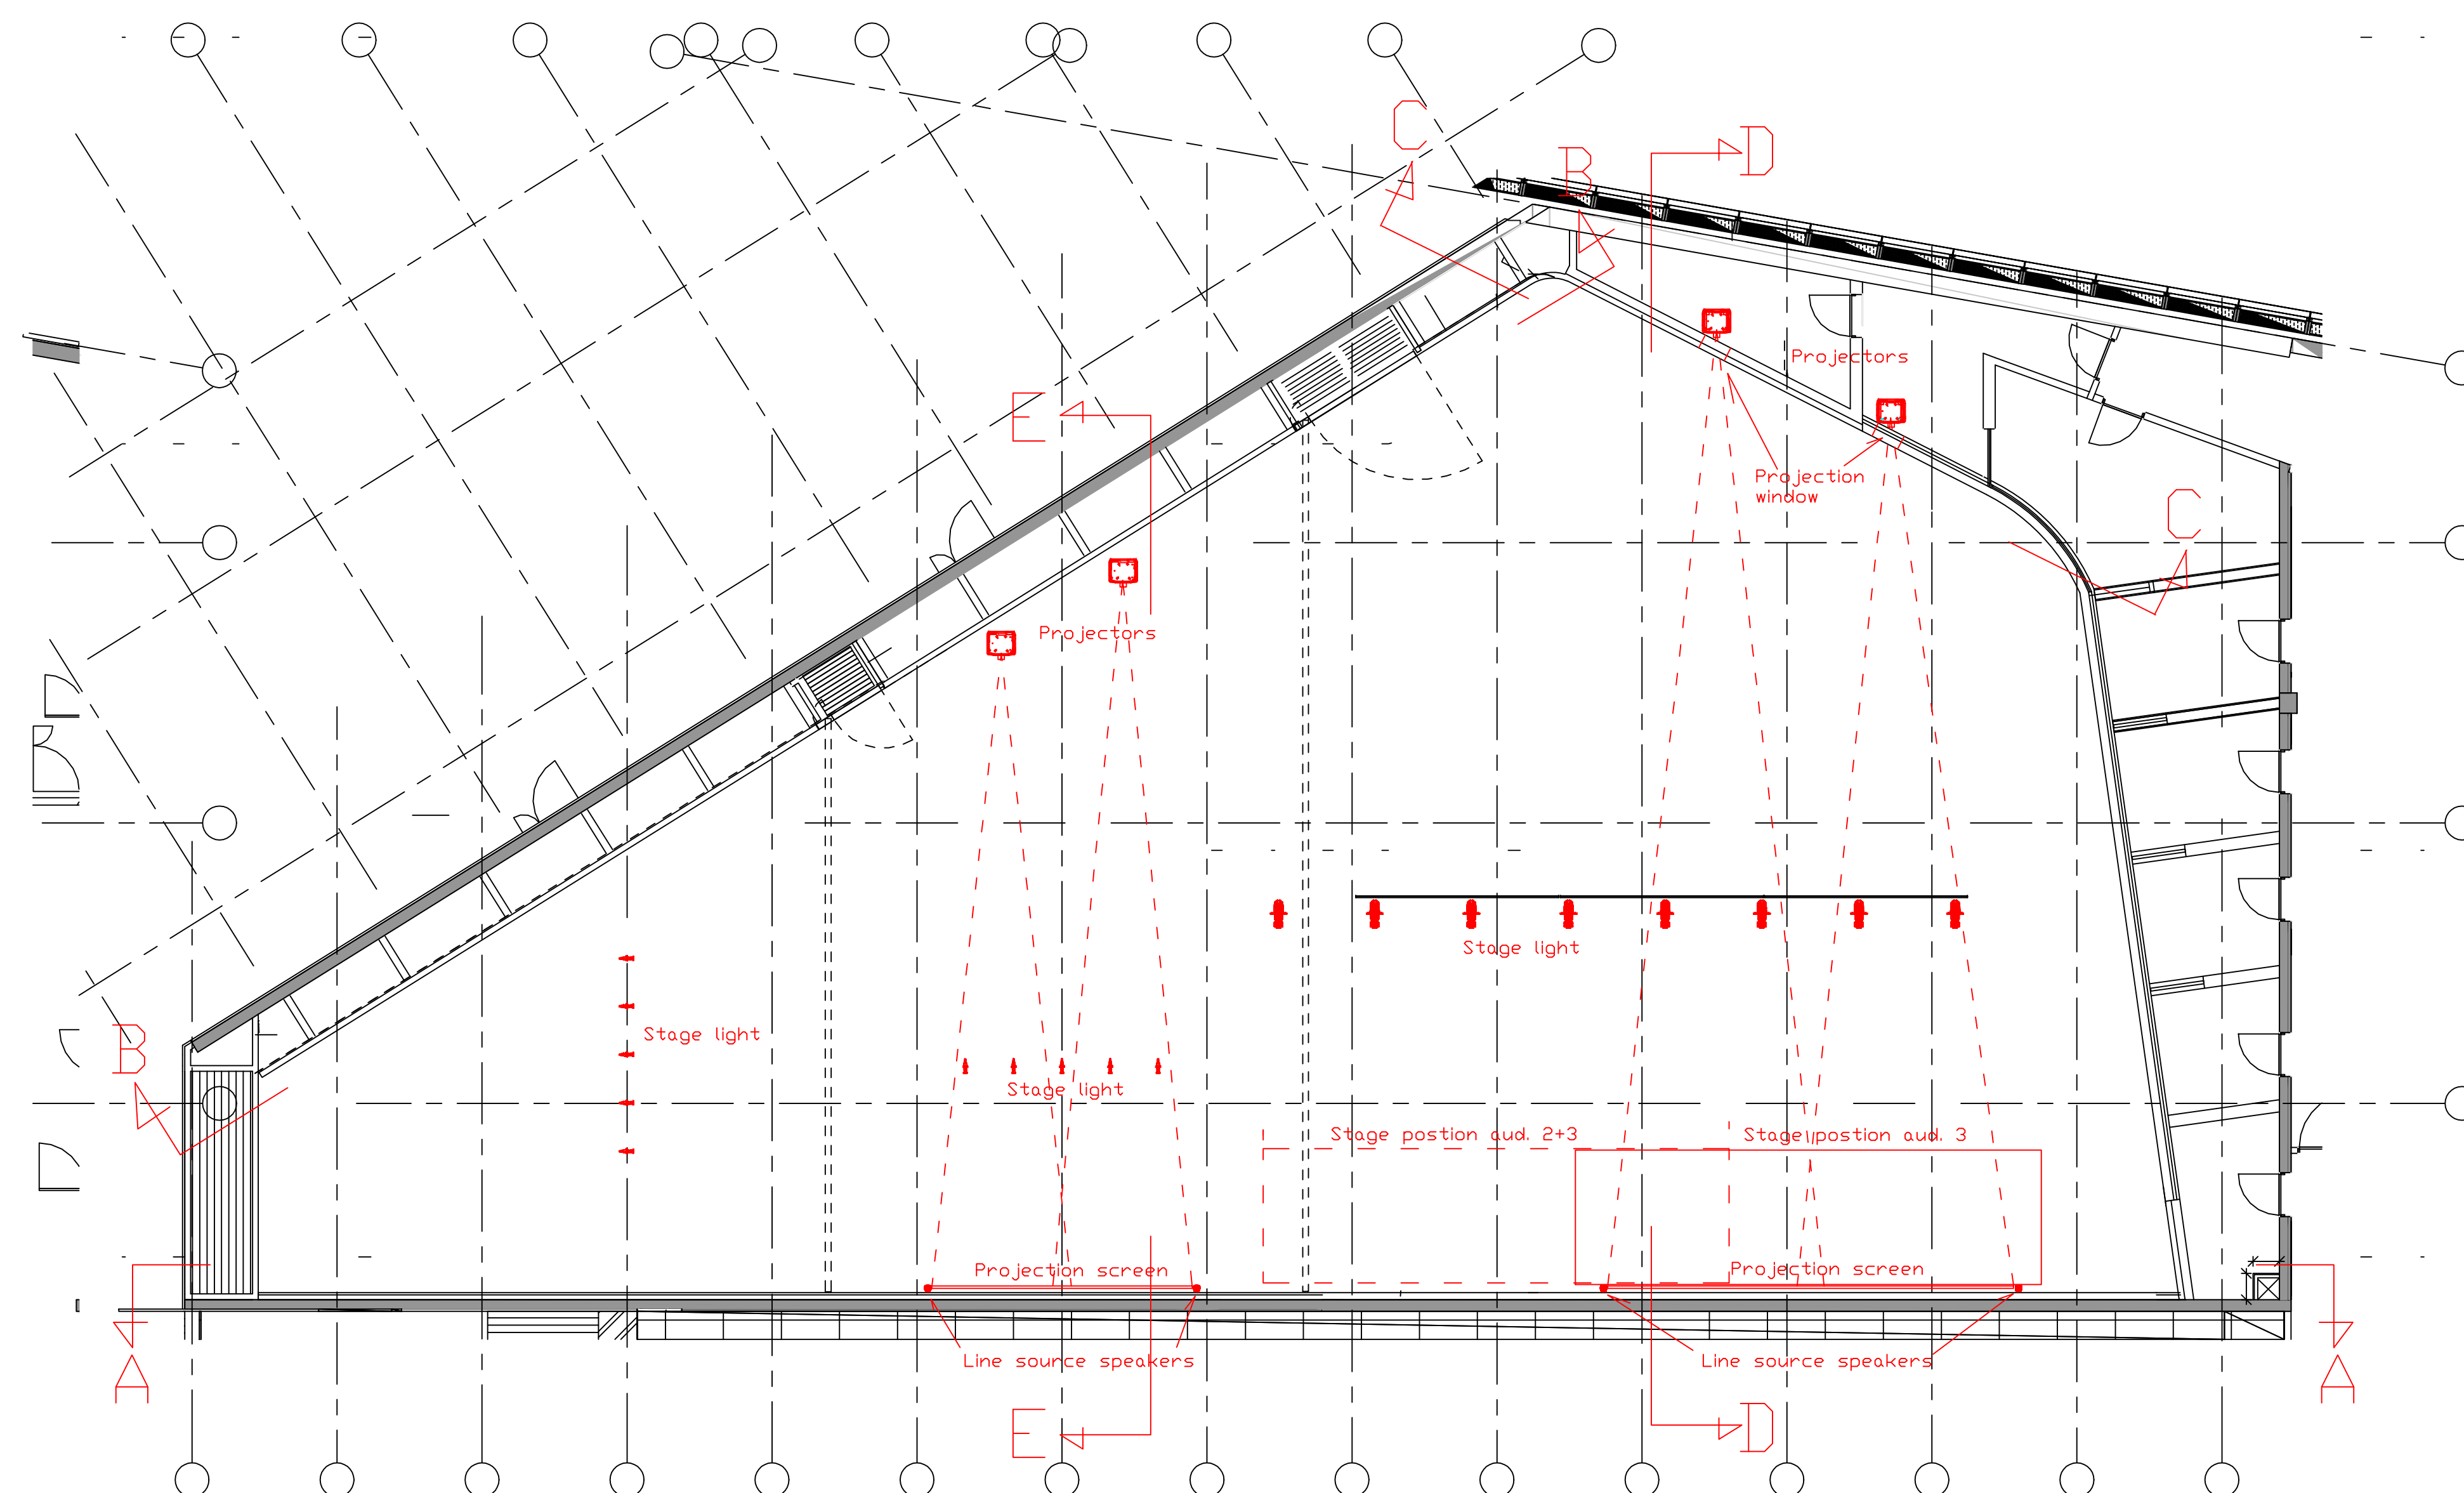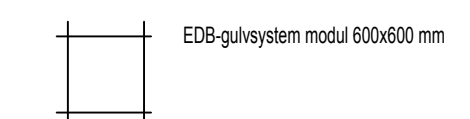

AV SYSTEMS - UPGRADED

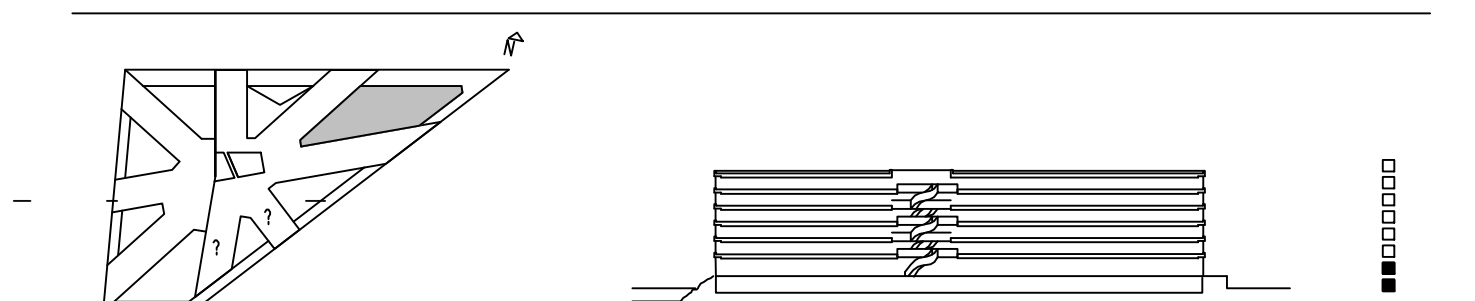

60g

DATE: 18-12-2018 DRAWING REF: P18-008-SK001



