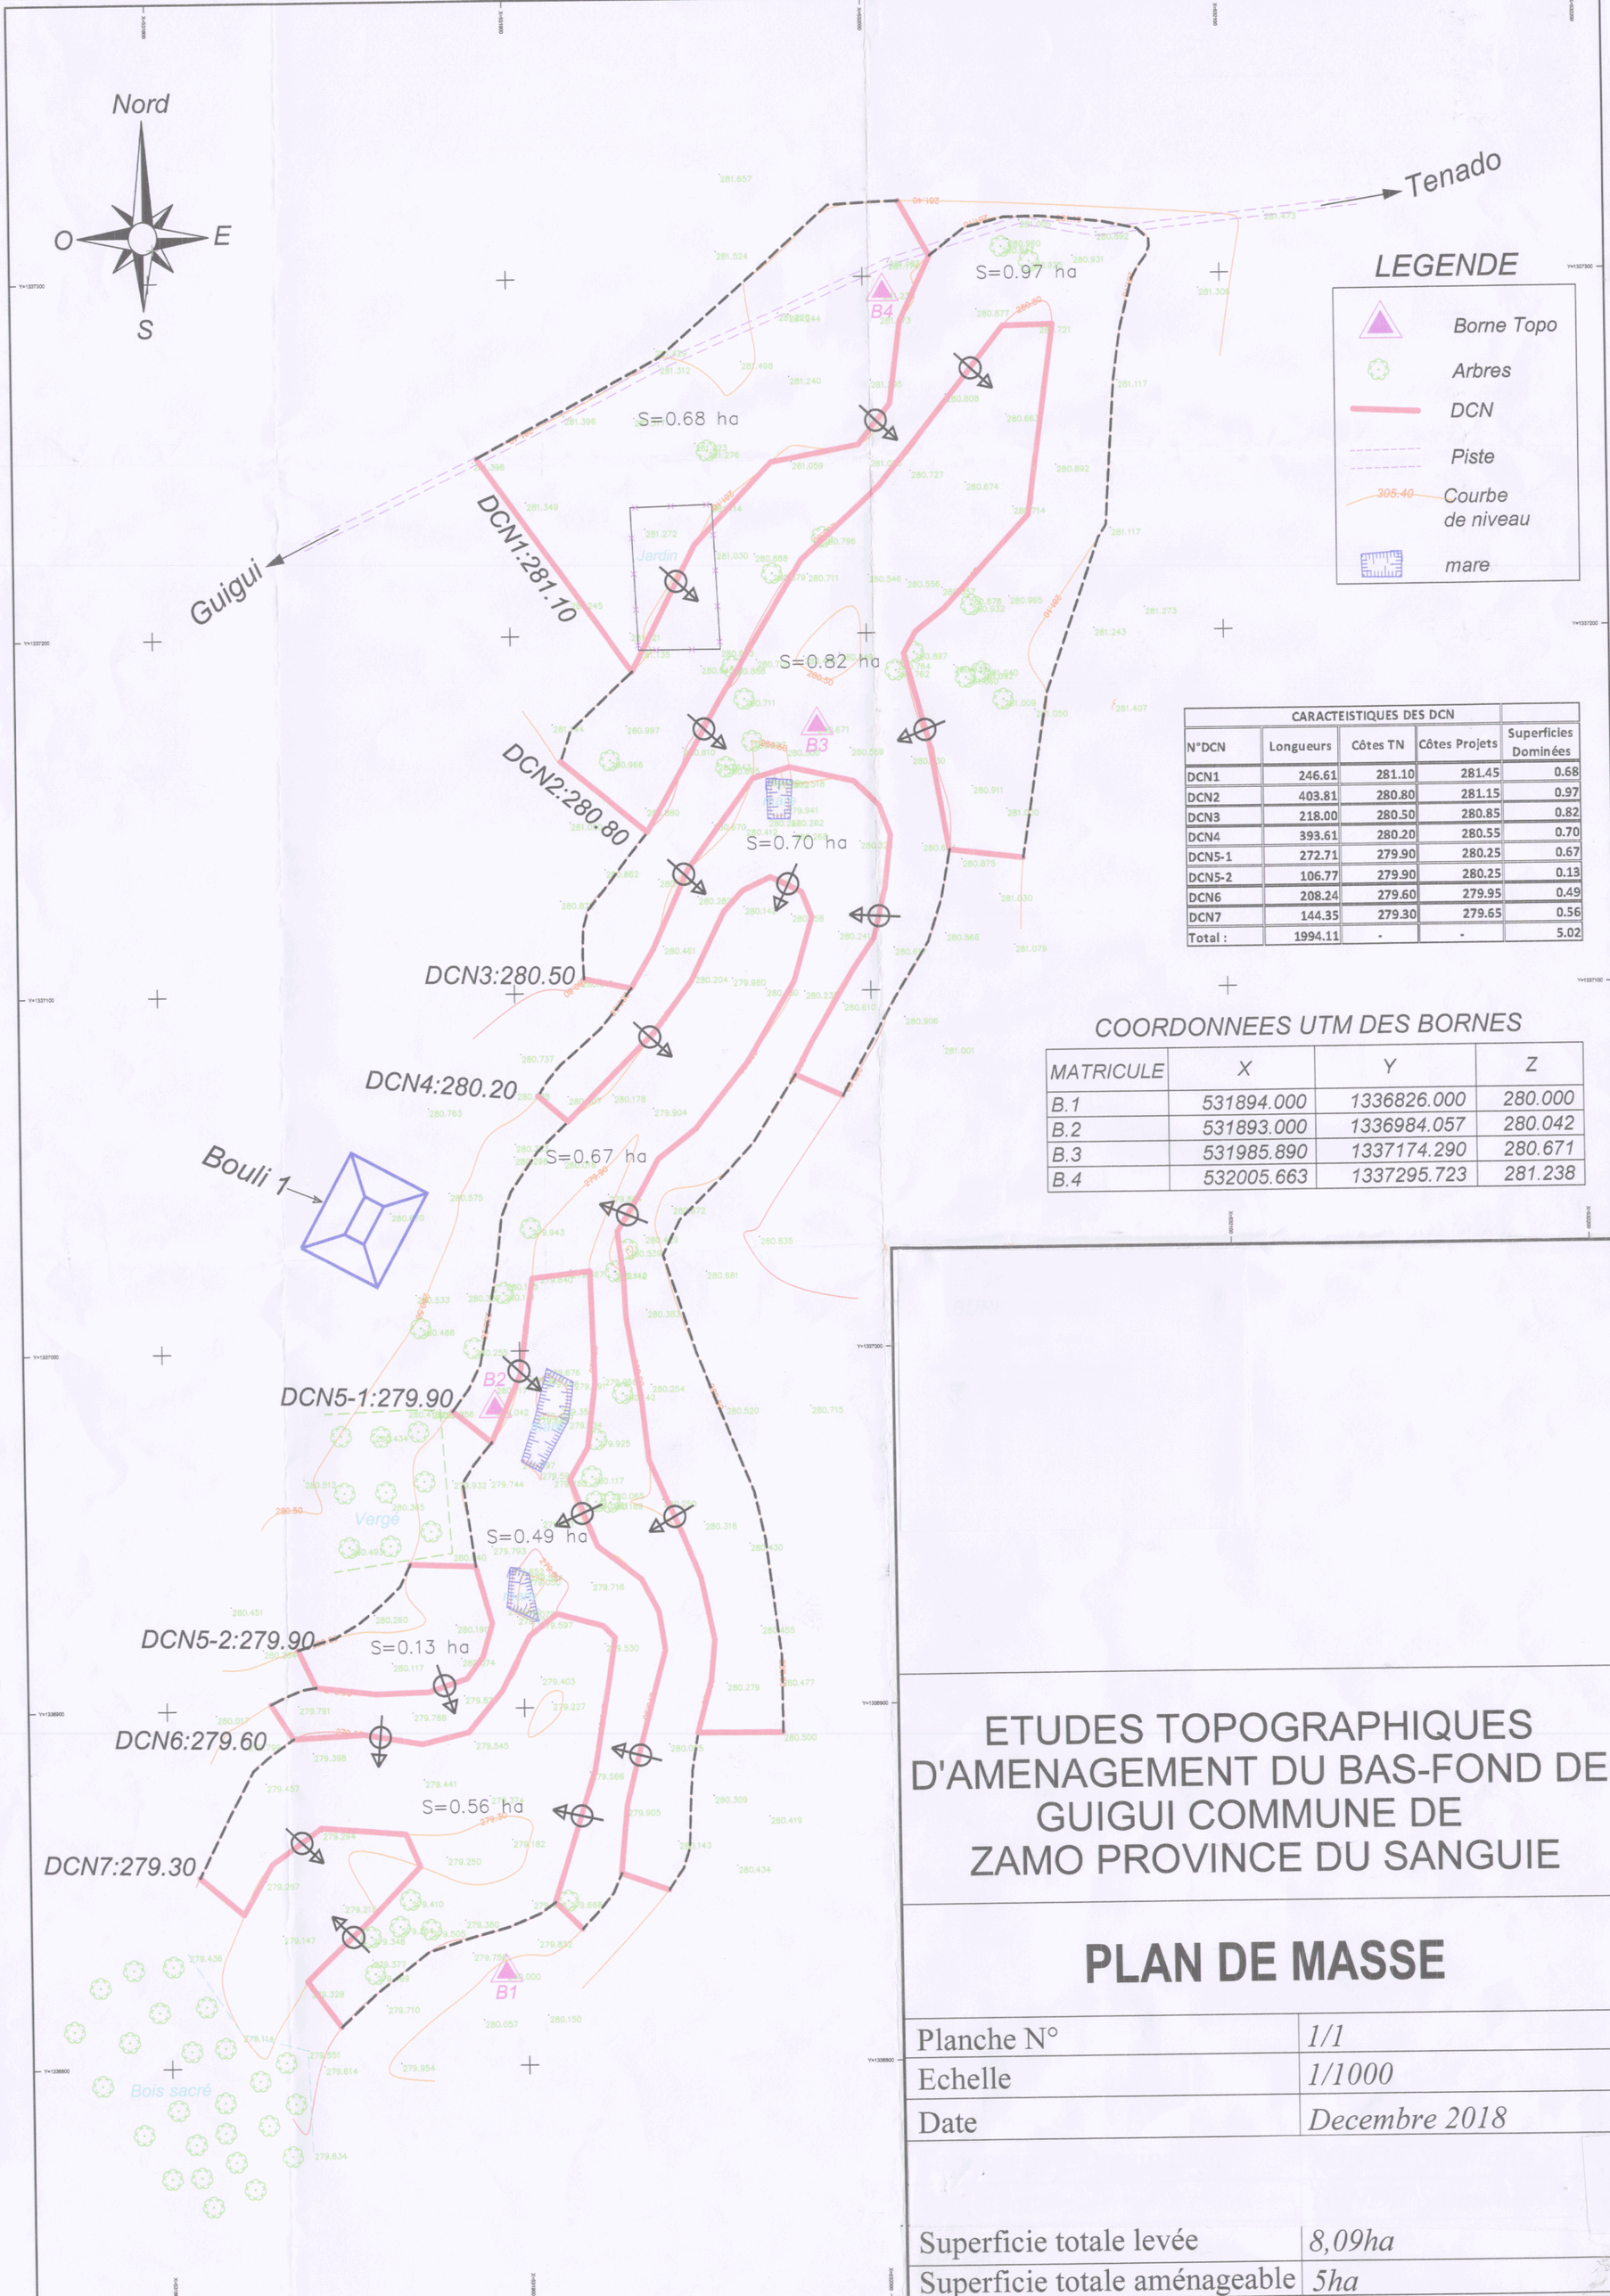


CARACTEISTIQUES DES DCN

N°DCN	Longueurs	Côtes TN	Côtes Projets	Superficies Dominées
DCN1	246.61	281.10	281.45	0.68
DCN2	403.81	280.80	281.15	0.97
DCN3	218.00	280.50	280.85	0.82
DCN4	393.61	280.20	280.55	0.70
DCN5-1	272.71	279.90	280.25	0.67
DCN5-2	106.77	279.90	280.25	0.13
DCN6	208.24	279.60	279.95	0.49
DCN7	144.35	279.30	279.65	0.56
Total :	1994.11	-	-	5.02

COORDONNEES UTM DES BORNES

MATRICULE	X	Y	Z
B.1	531894.000	1336826.000	280.000
B.2	531893.000	1336984.057	280.042
B.3	531985.890	1337174.290	280.671
B.4	532005.663	1337295.723	281.238

ETUDES TOPOGRAPHIQUES D'AMENAGEMENT DU BAS-FOND DE GUIGUI COMMUNE DE ZAMO PROVINCE DU SANGUIE

PLAN DE MASSE

Planche N°	1/1
Echelle	1/1000
Date	Decembre 2018
Superficie totale levée	8,09ha
Superficie totale aménageable	5ha