





КРАК 11 со стационаж од 0+000 до 0+108.22 и КРАК 12 со стационаж од 0+000 до 0+058.00 НЕ СЕ ИЗВЕДУВААТ И НЕ СЕ ПРЕДМЕТ НА RfQ - ТЕНДЕРОТ

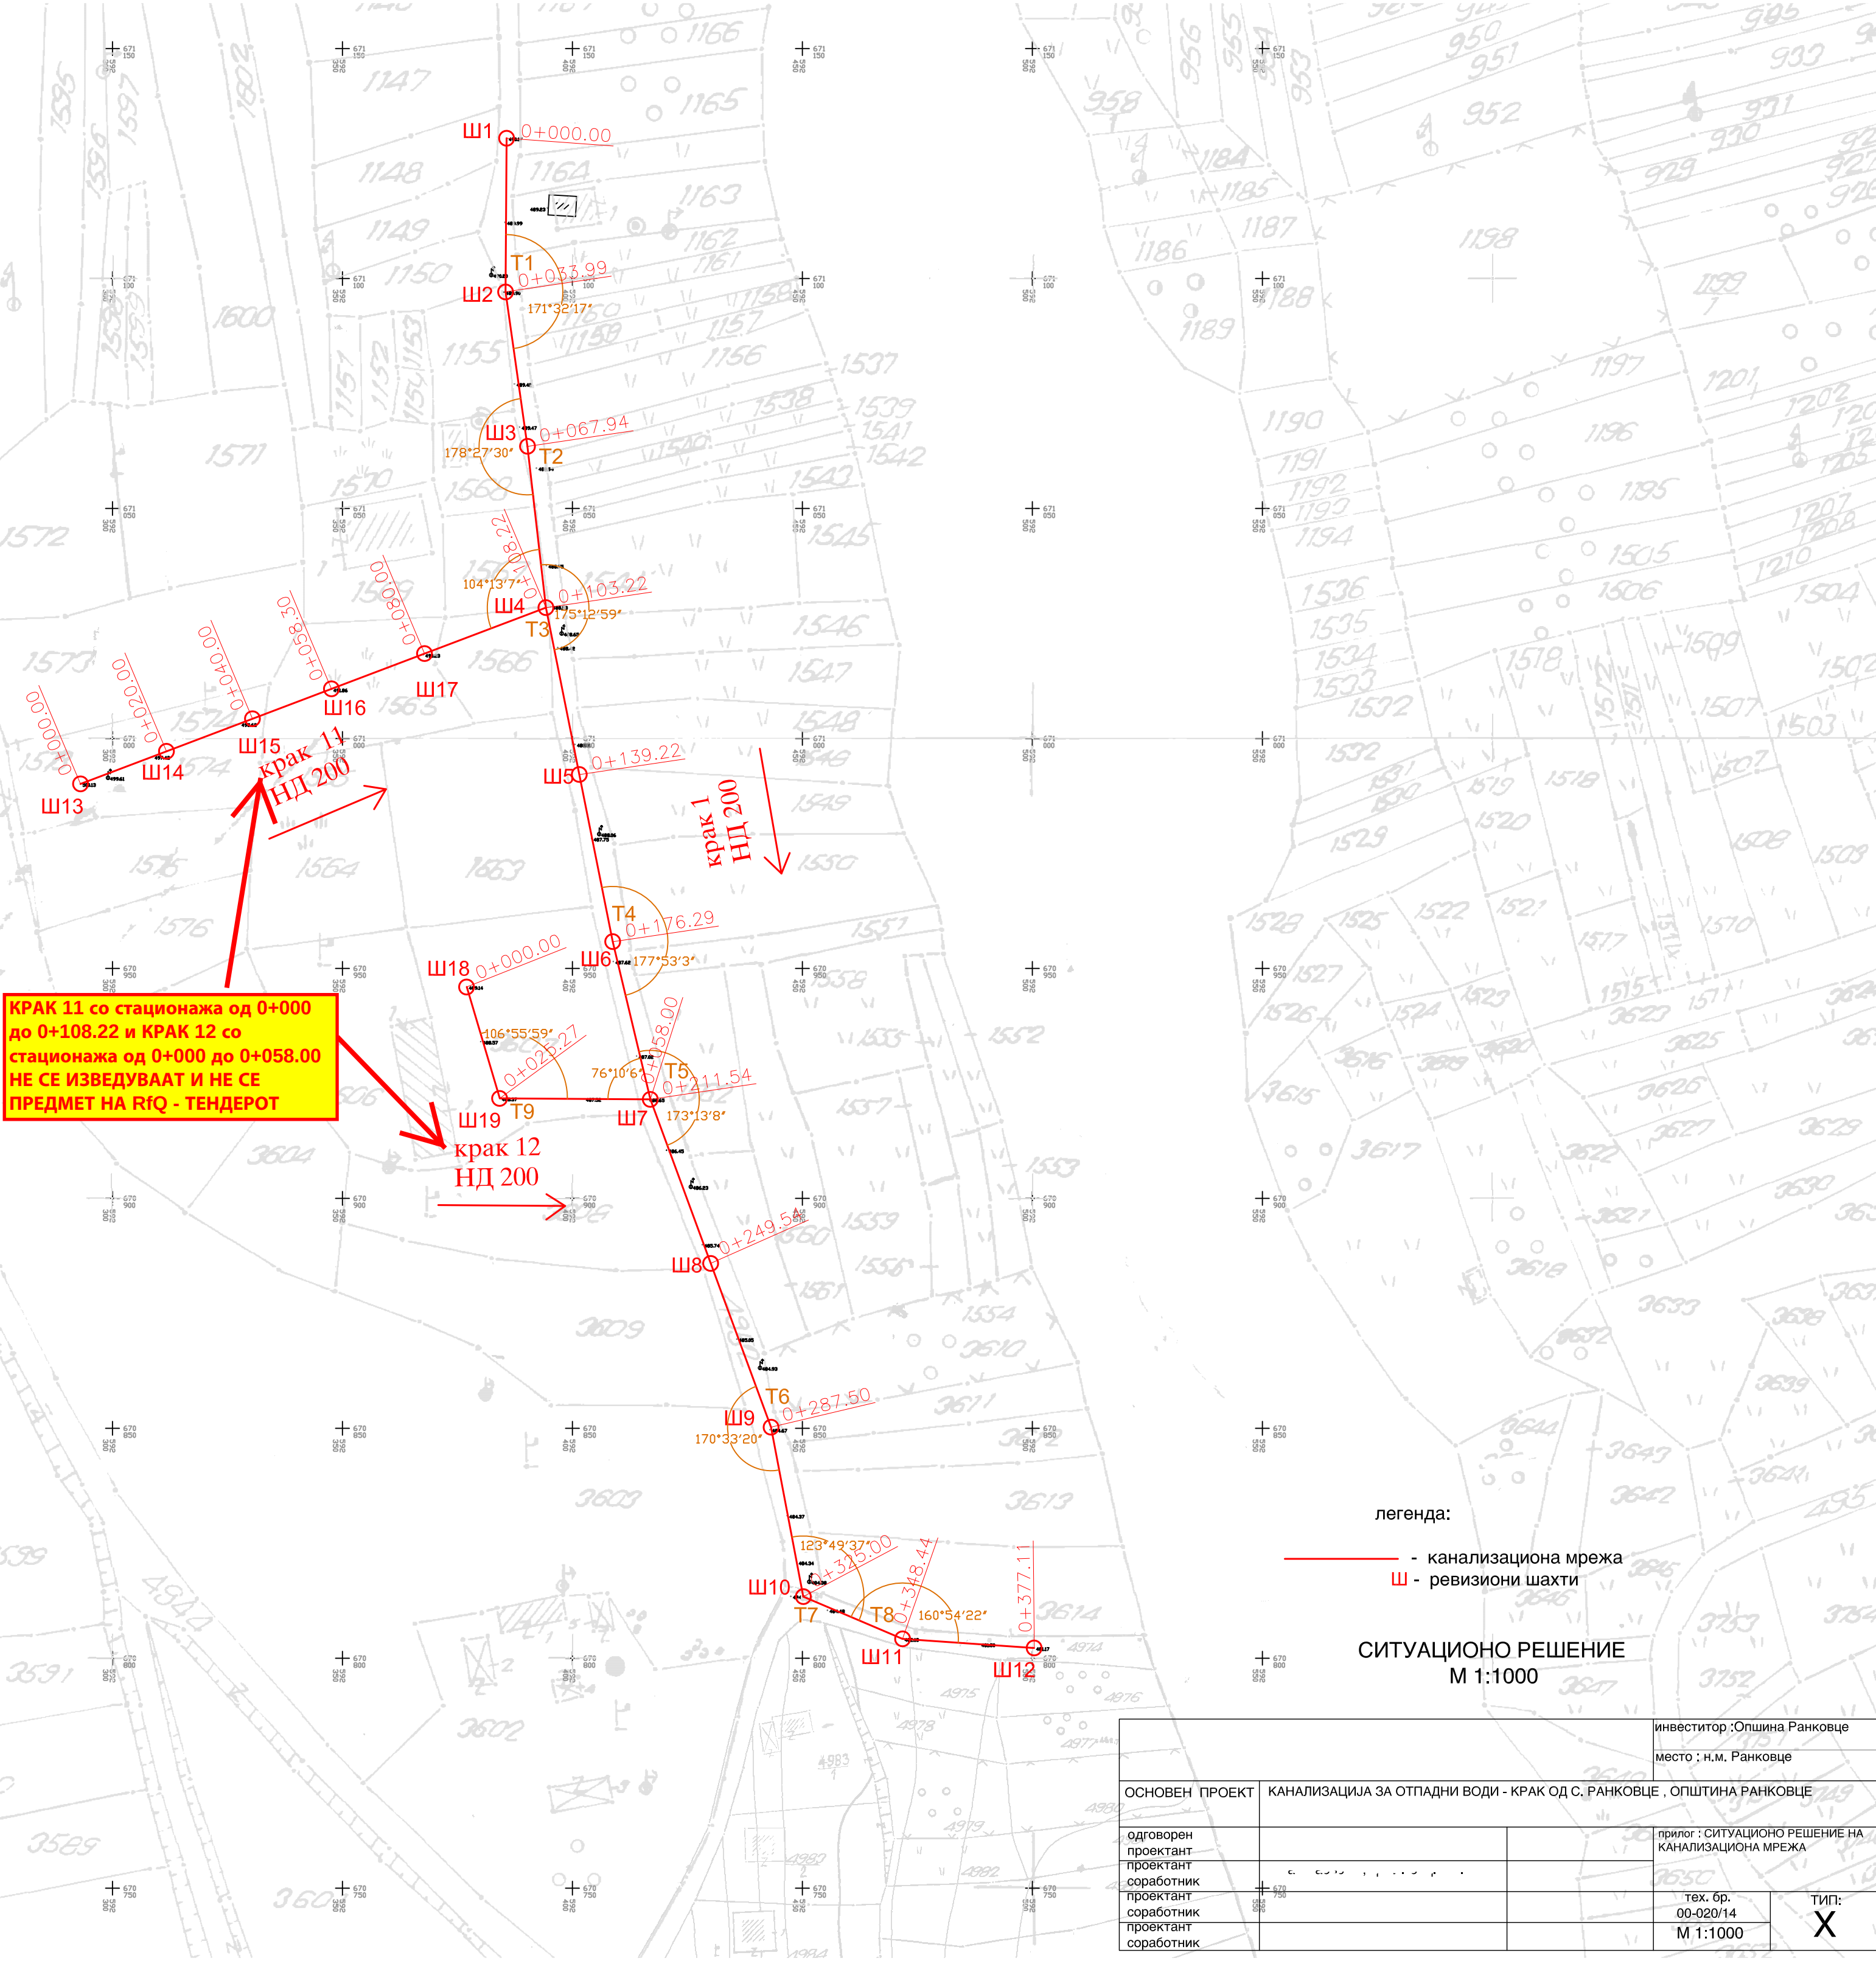

- легенда:
- - канализациона мрежа
 - Ш - ревизиони шахти

СИТУАЦИОНО РЕШЕНИЕ
М 1:1000

			инвеститор :Општина Ранковце	
			место : н.м. Ранковце	
ОСНОВЕН ПРОЕКТ		КАНАЛИЗАЦИЈА ЗА ОТПАДНИ ВОДИ - КРАК ОД С. РАНКОВЦЕ , ОПШТИНА РАНКОВЦЕ		
одговорен проектант			прилог : СИТУАЦИОНО РЕШЕНИЕ НА КАНАЛИЗАЦИОНА МРЕЖА	
проектант соработник				
проектант соработник	570 750		тех. бр. 00-020/14	ТИП: X
проектант соработник			М 1:1000	

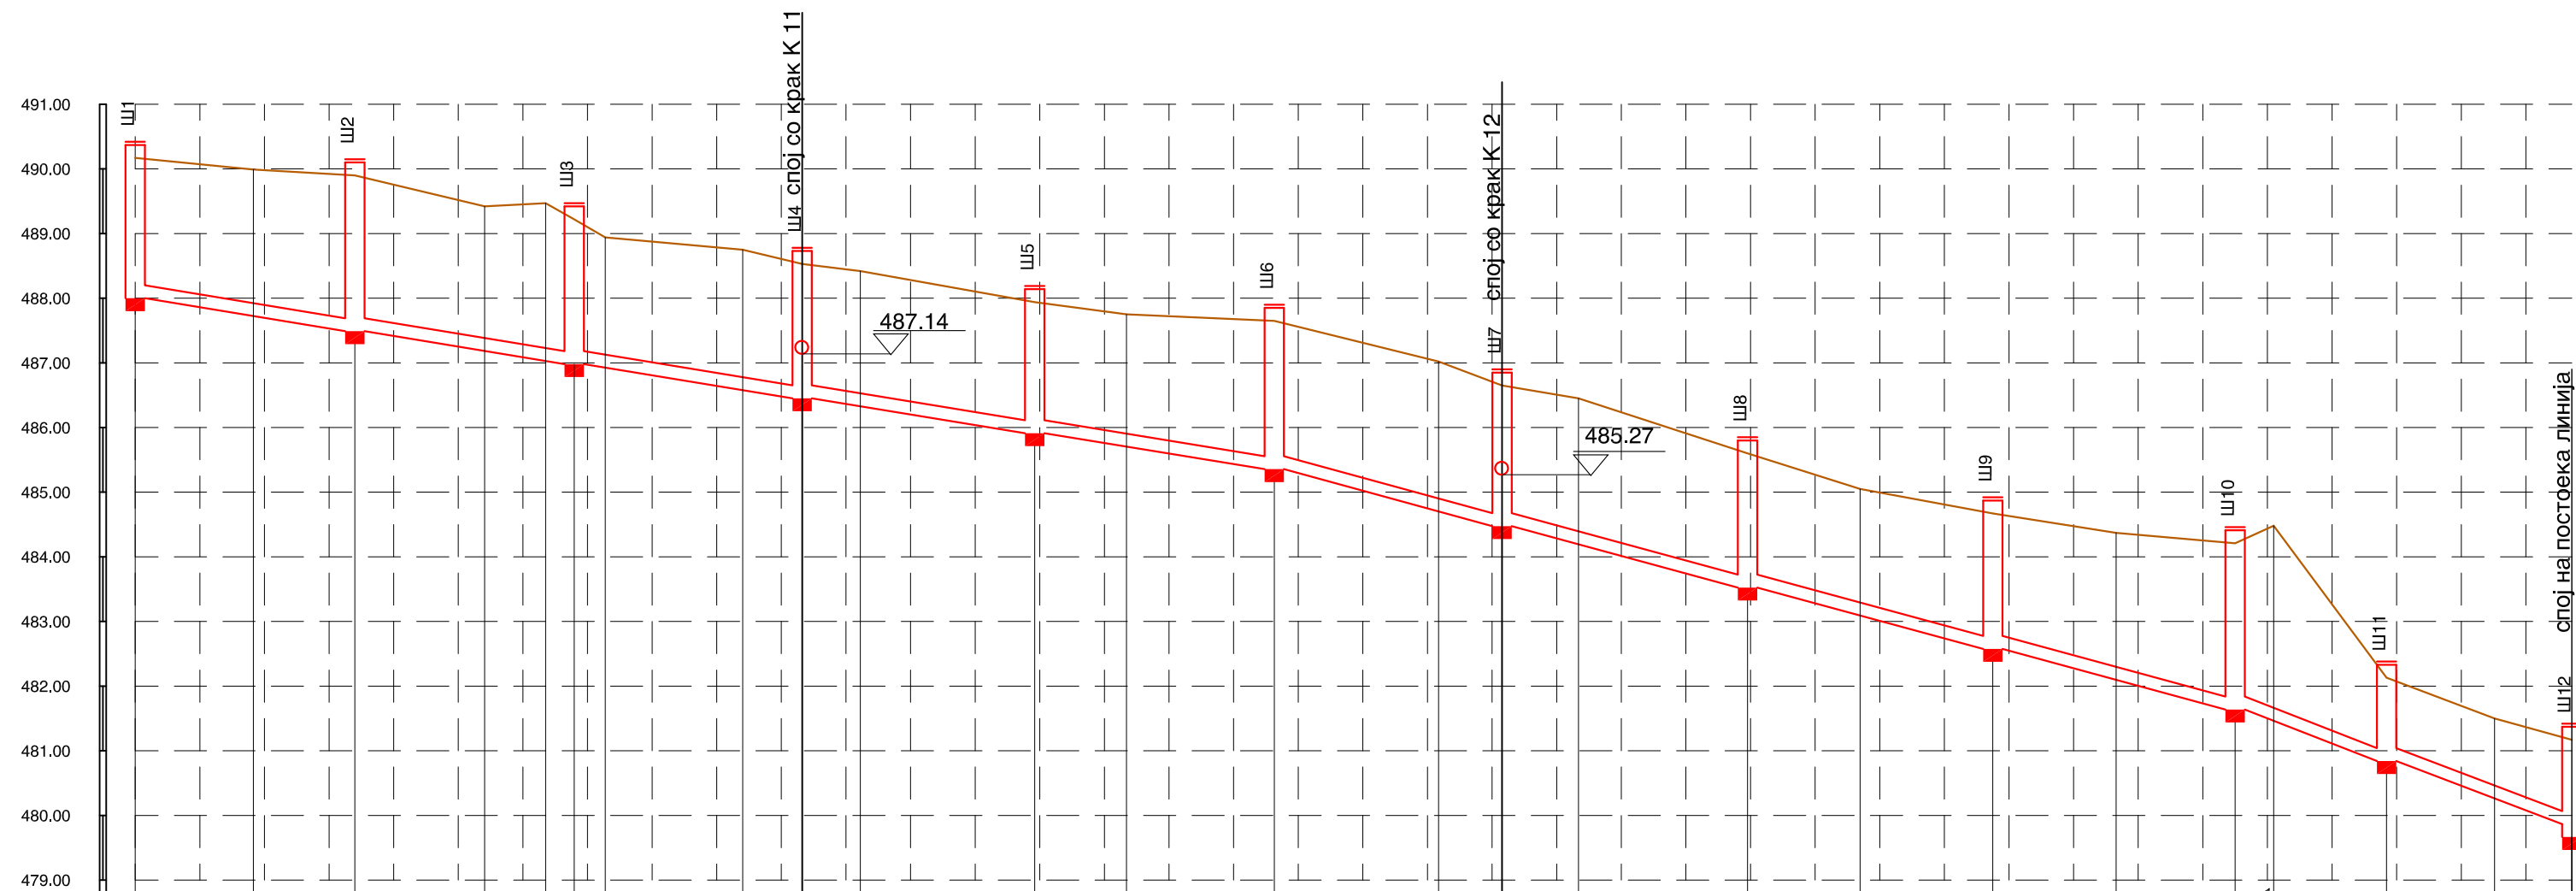[illegible]

НАДОЛЖЕН ПРОФИЛ - КРАК 1
М 1:100/1000
км 0+000.00 - км 0+371.11


Легенда

1. Машинско затрпување со набивање на ровот со ископаната земја во слоеви од 20 -30 см;
2. Рачно затрпување со набивање на ровот [REDACTED]; со мин дебелина 30см над цевката нанесена во слоеви од по 15 см;
3. Канализациона двослојна коругирана ПЕ цевка;
4. Подлога од ситен песок во мин. слој од 10 см

СО ПЕСОК - види
Предмер



Табела за ширина на ров

р.бр.	Дијам. на цевка $\varnothing$ (mm)	Ширина на ров (mm)
1	200	800


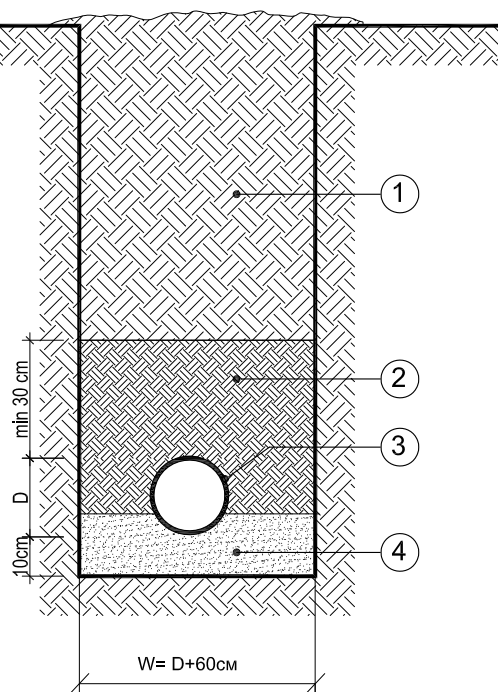


ДЕТАЛ НА ИСКОП НА РОВ ЗА НЕАСФАЛТИРАНИ
ПОВРШИНИ М 1:25


РАЗУПИРАЊЕ НА РОВ ПРИ ТЕРЕНИ СО ЈАК ПРИТИСОК

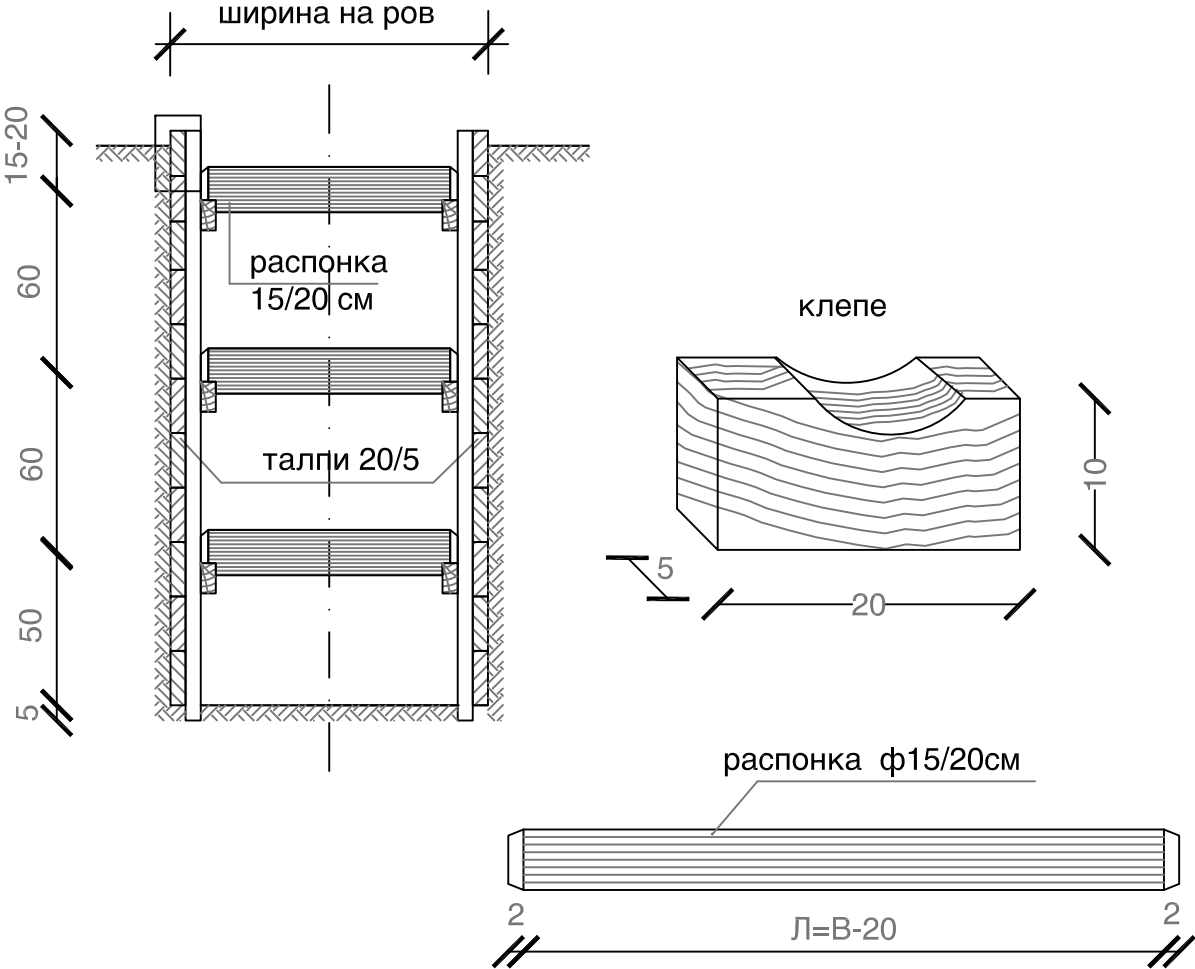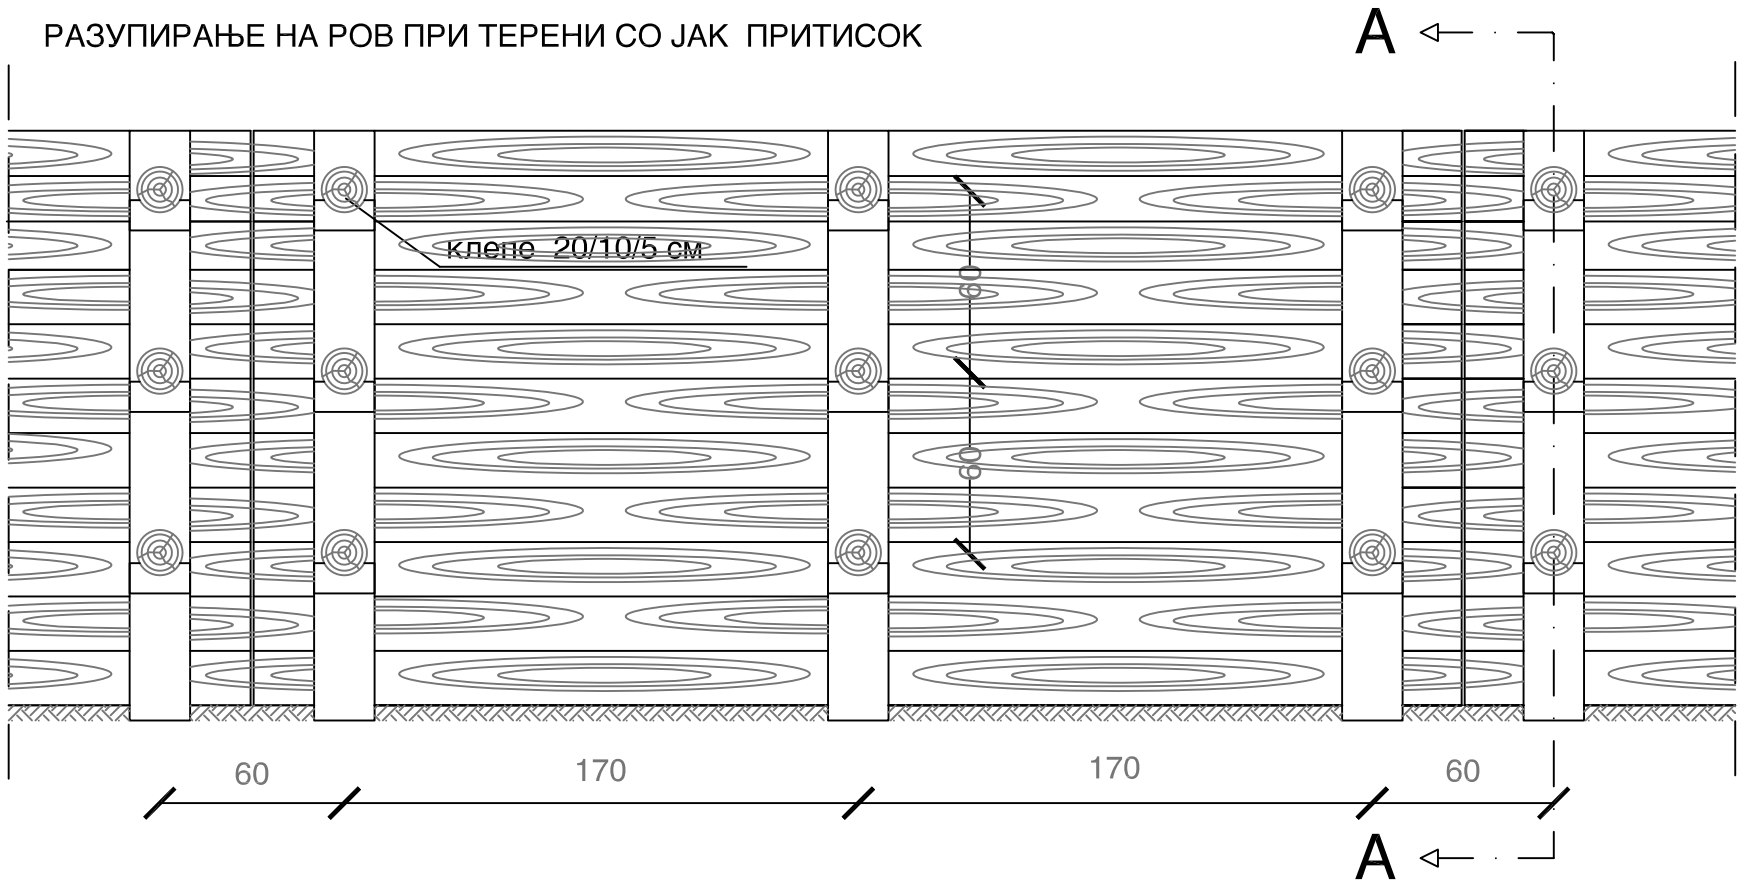

РАЗУПИРАЊЕ НА РОВ ПРИ ТЕРЕНИ СО СЛАБ ПРИТИСОК


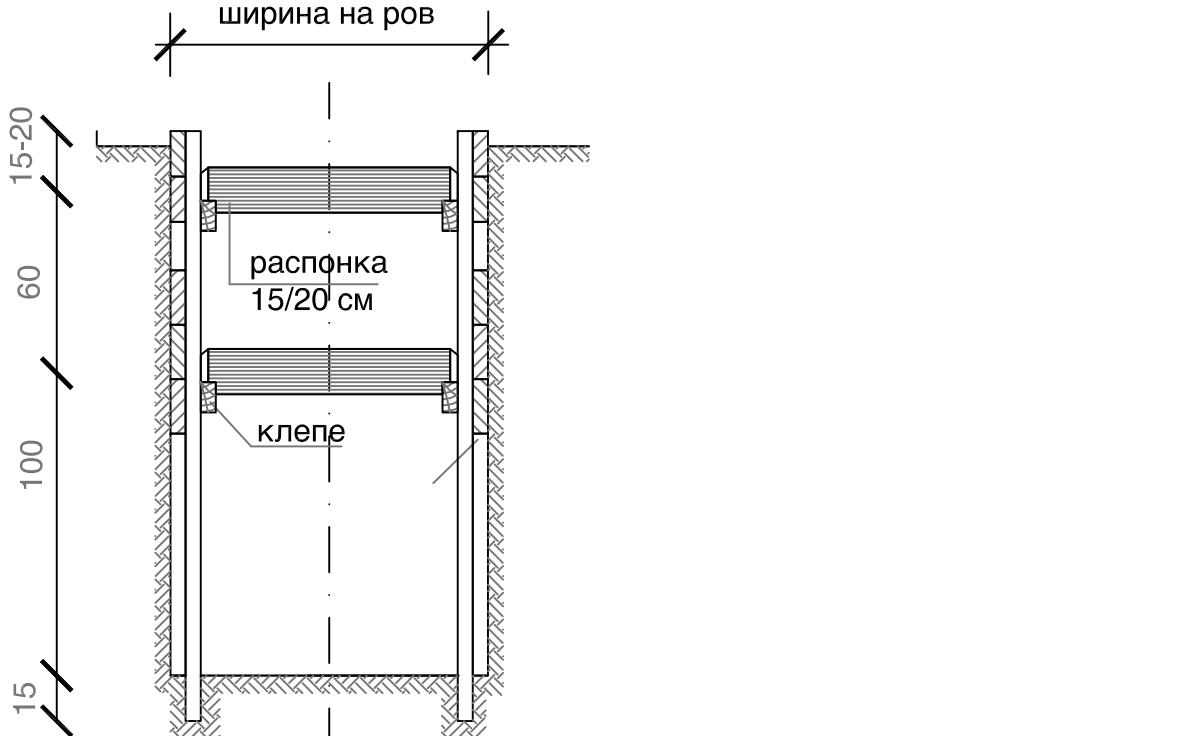
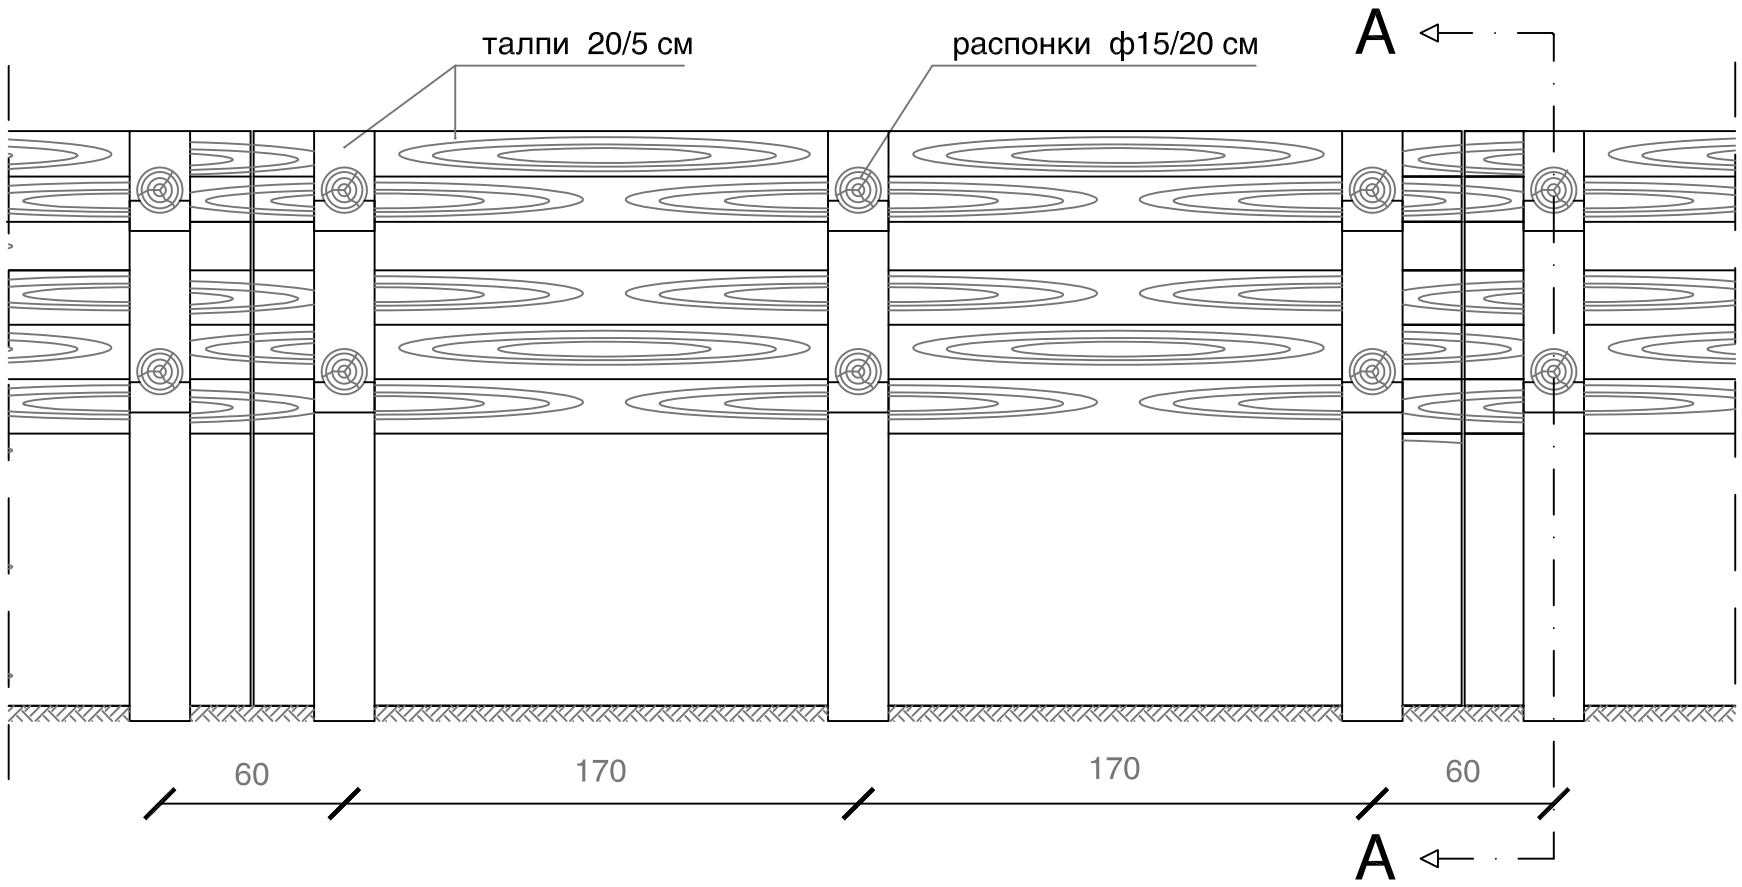


СТАЛ НА РАЗУПИРАЊЕ НА РОВОВИ М 1:25

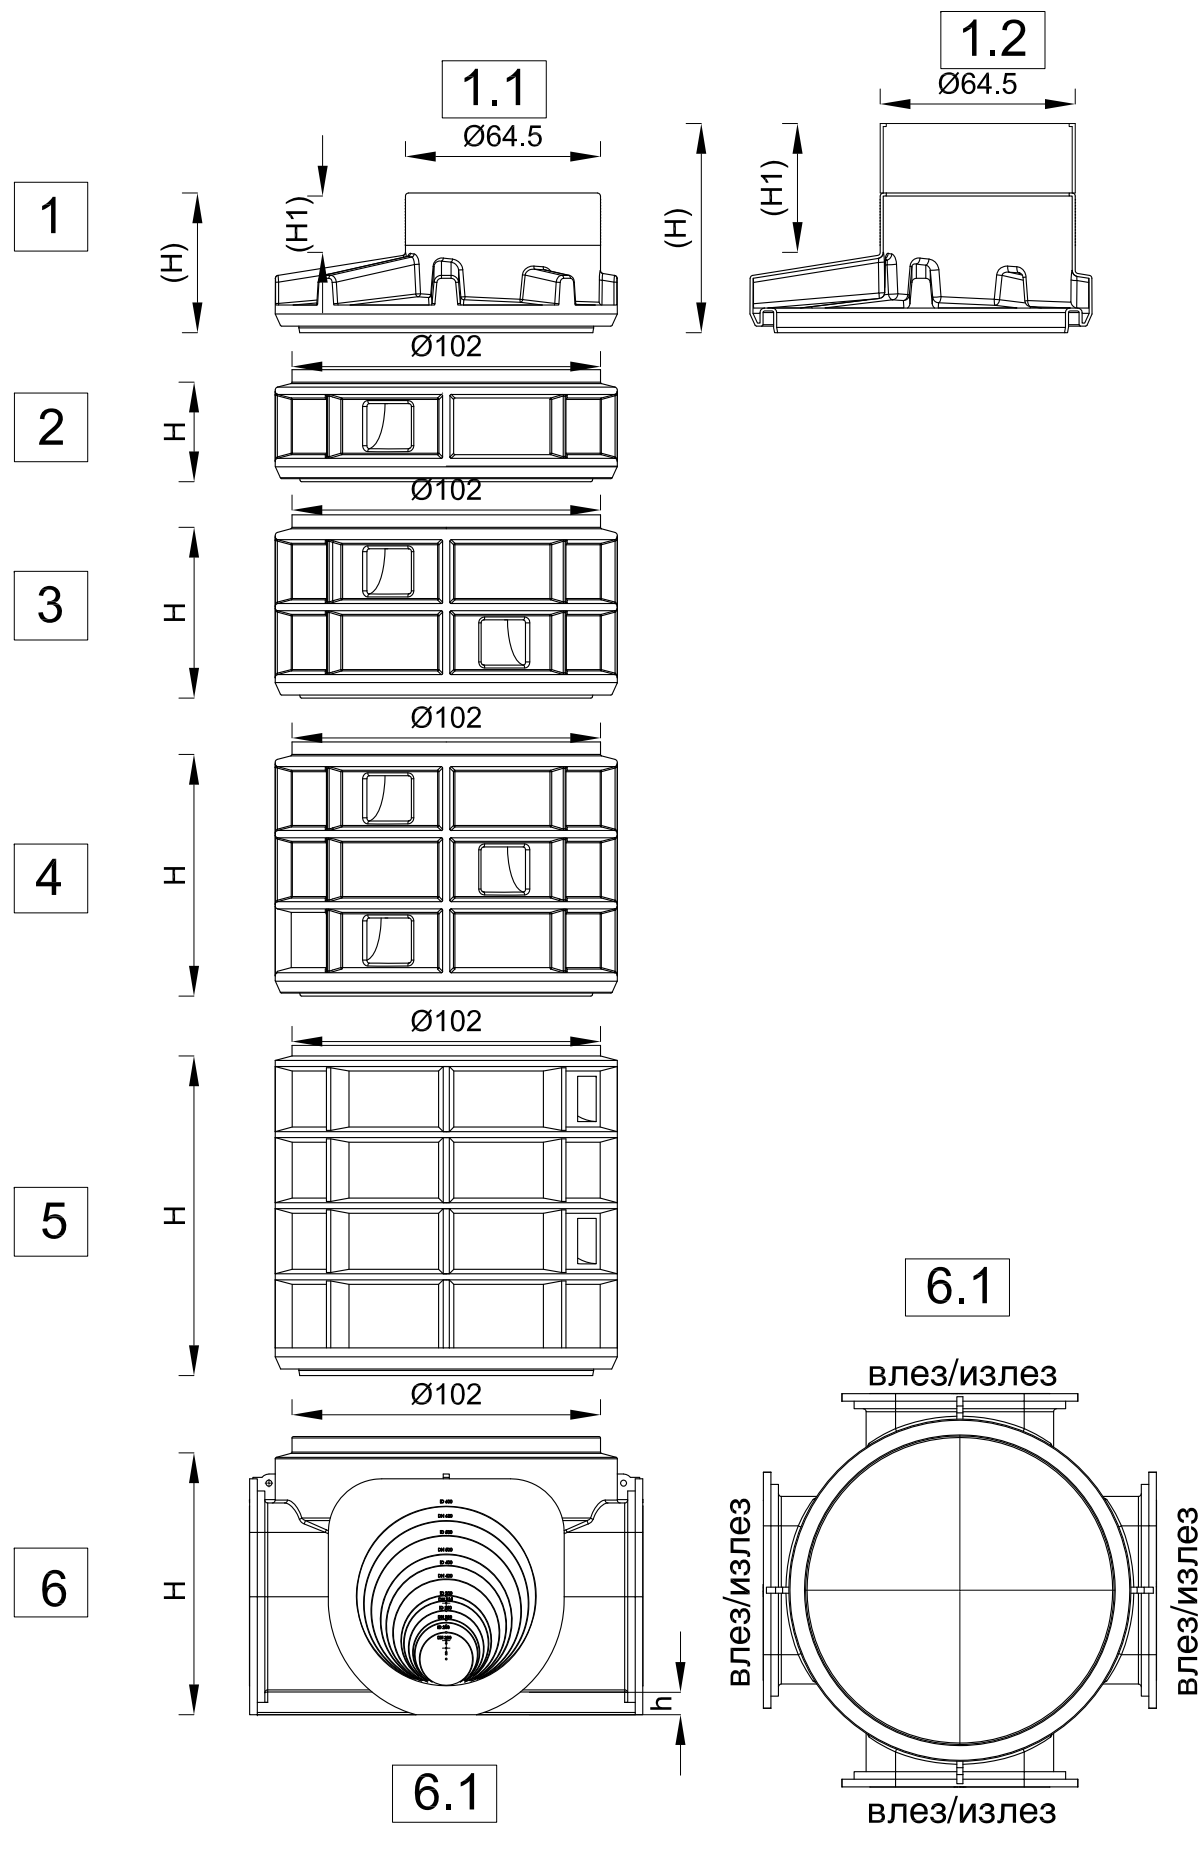


Артикал/Article			H	H1	L	ID	h
1	1.1	AP LF 1000/1	390	195	-	1000	-
		AP LF 1000/2	620	425	-	1000	-
	1.2	AP DM 1000.1000/1	780	185	-	1000	-
		AP DM 1000.1000/2	1020	425	-	1000	-
2	EX 250.1000		310	-	-	1000	-
3	EX 500.1000		545	-	-	1000	-
4	EX 750.1000		780	-	-	1000	-
5	EX 1000.1000		1020	-	-	1000	-
6	6.1	MH BS TEE 1000.600	920	-	1300	1000	90
	6.2	MH BS 1000.600 ,2x45°	920		1300	1000	90
	6.3	MH BS 1000.600	920		1180	1000	90

ЕЛЕМЕНТИ НА ТИПСКА
МОНТАЖНА РЕВИЗИОНА ПЕ ШАХТА М 1:25

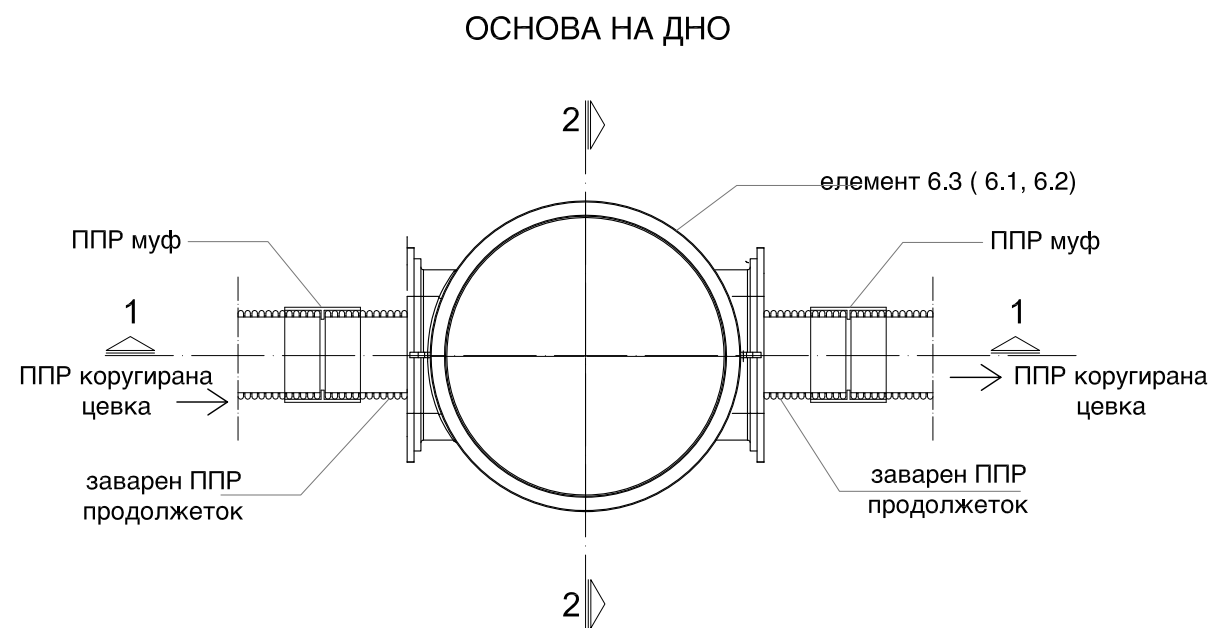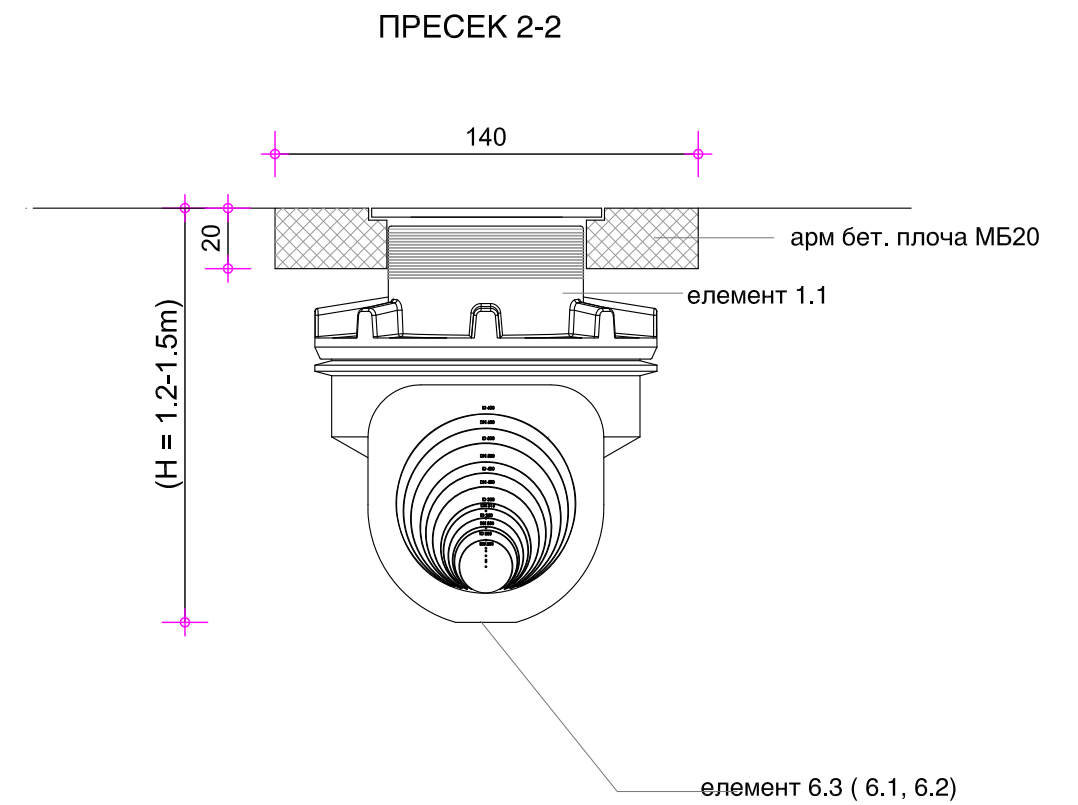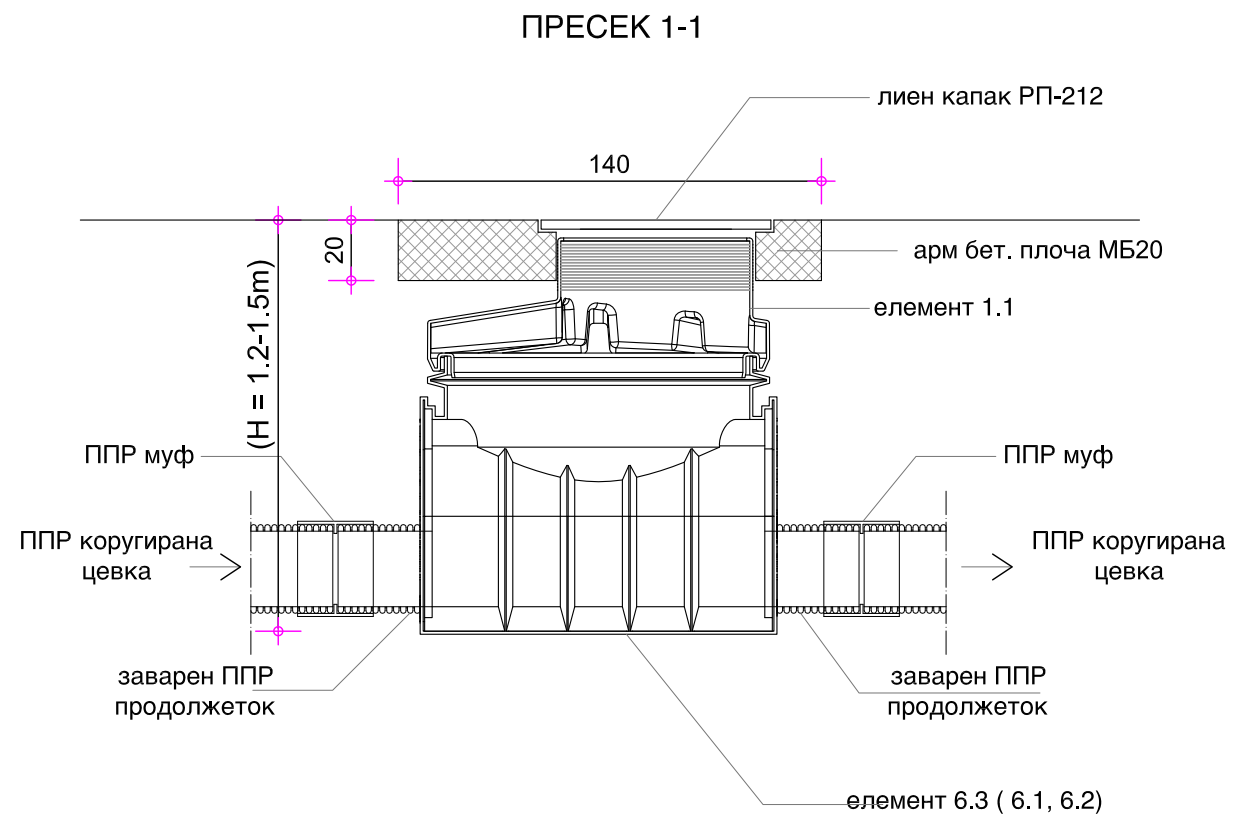


ТИПСКА МОНТАЖНА
РЕВИЗИОНА ПЕ ШАХТА - ТИП 1 (h= 1.2м-1.5м)
·C·F


ПРЕСЕК 1-1

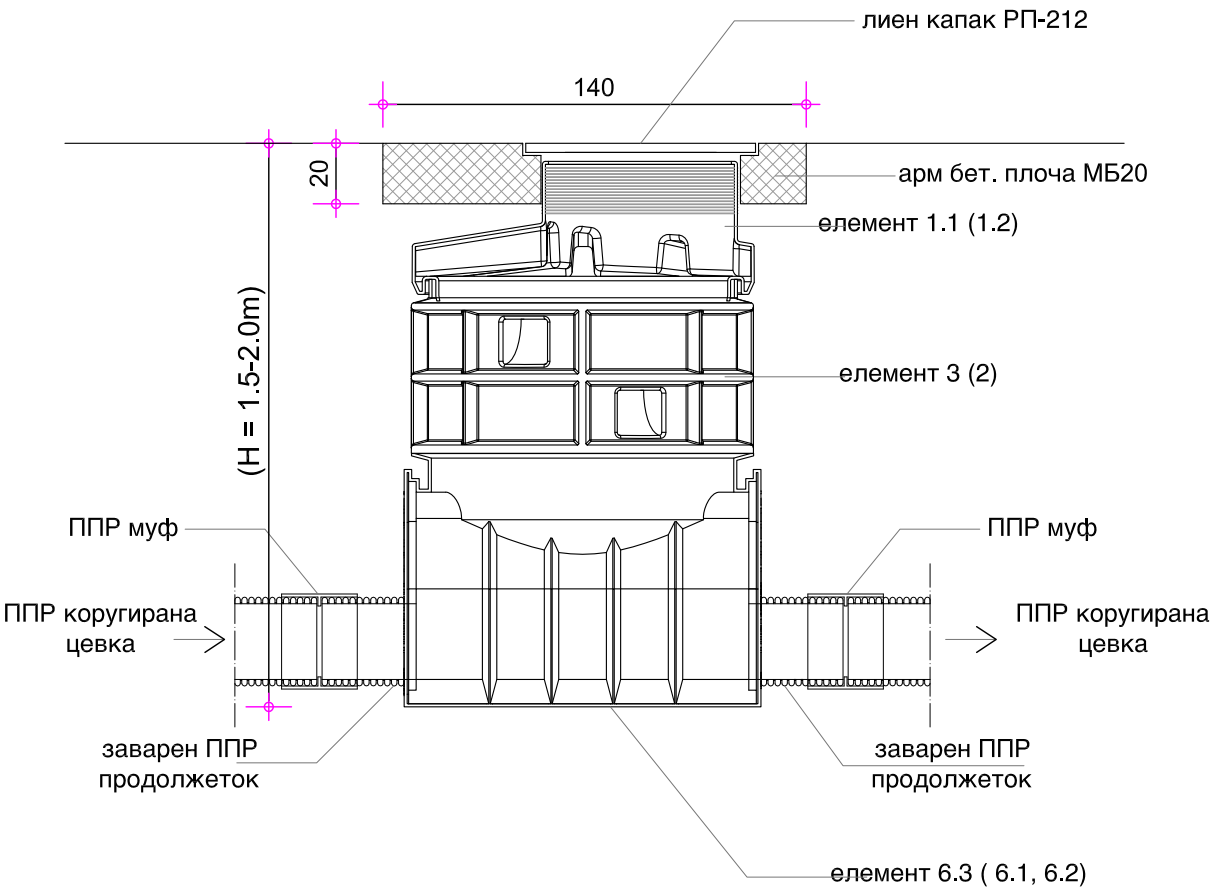

ПРЕСЕК 2-2

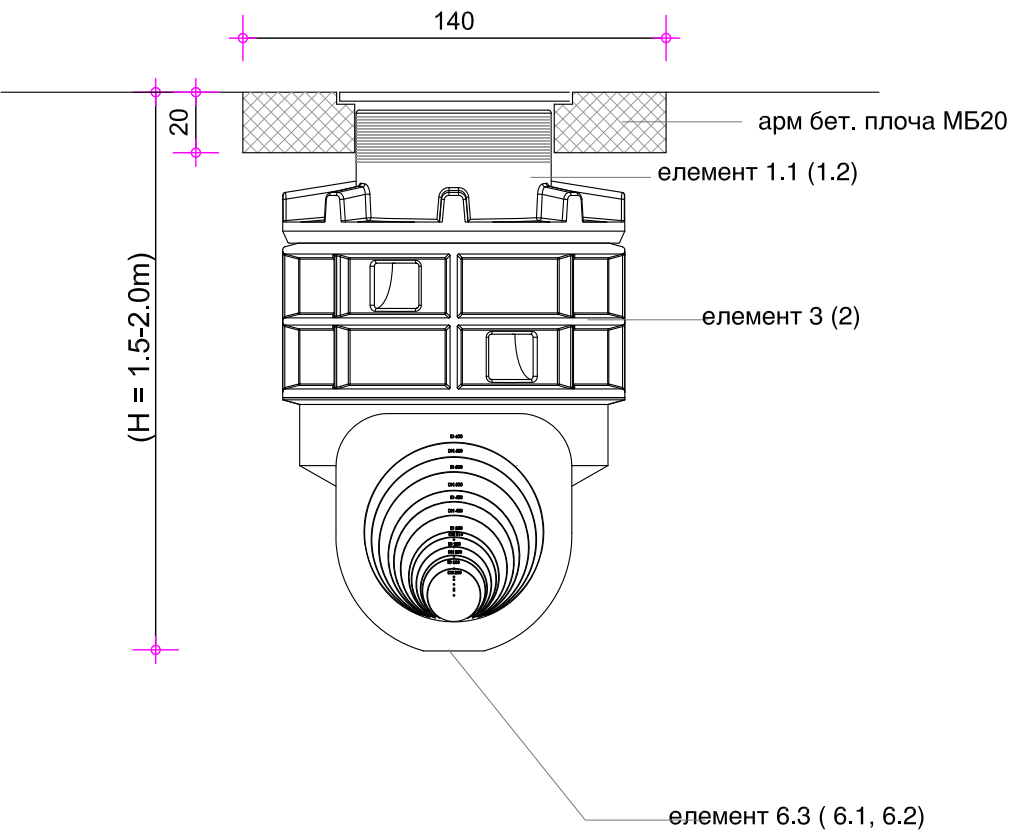


ОСНОВА НА ДНО

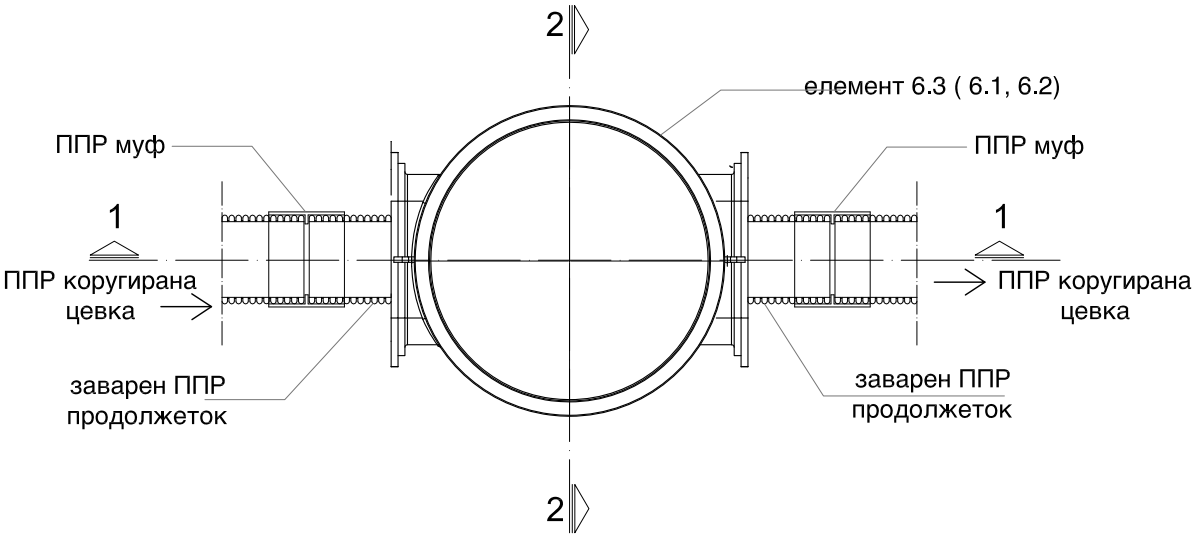


ТИПСКА МОНТАЖНА
РЕВИЗИОНА ПЕ ШАХТА - ТИП 2 (h= 1.5м-2.0м)
М 1:25


ПРЕСЕК 1-1

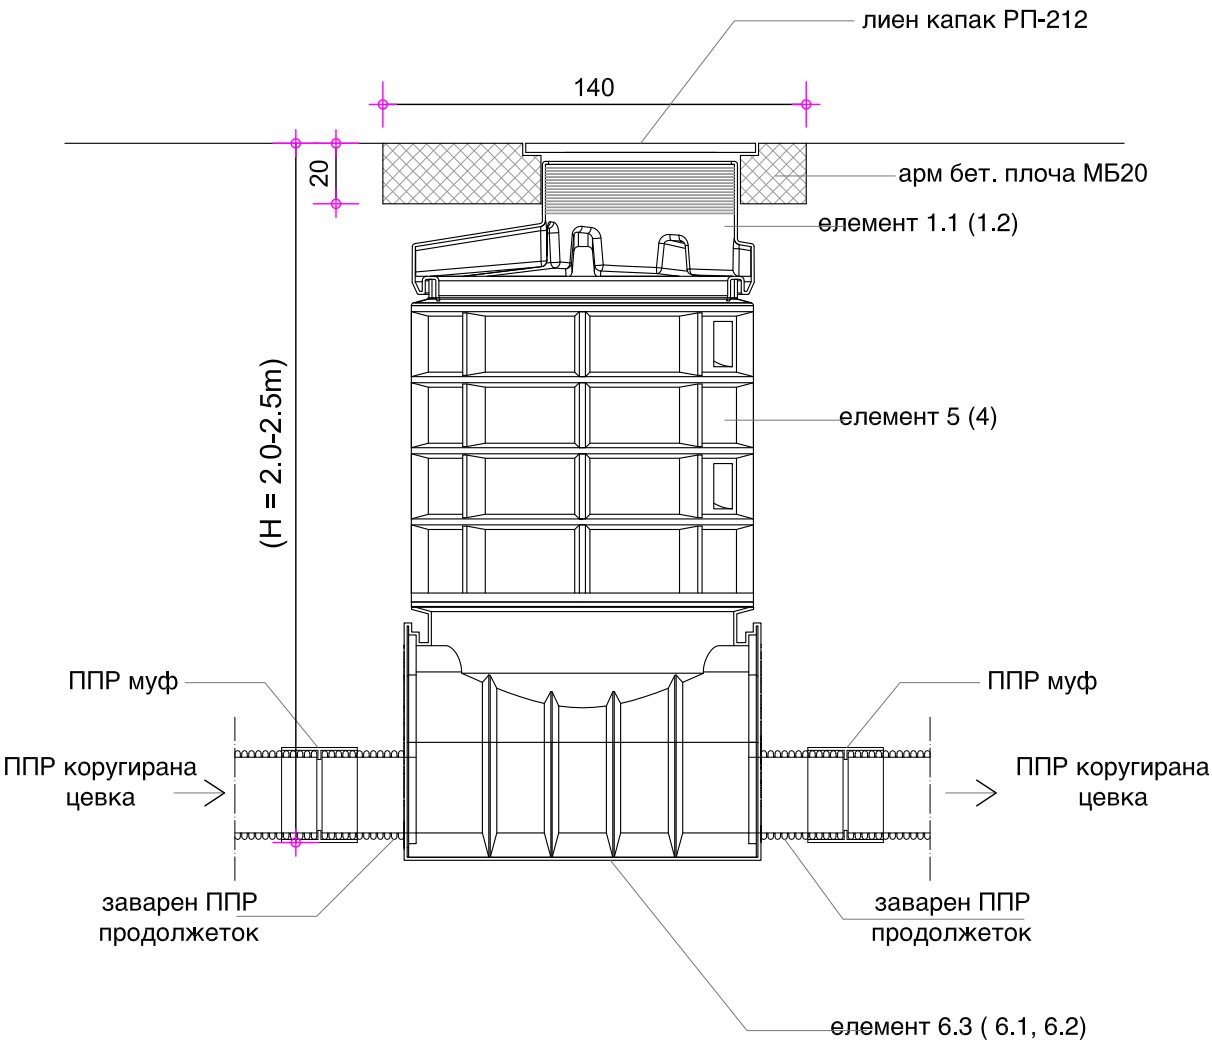




ПРЕСЕК 2-2

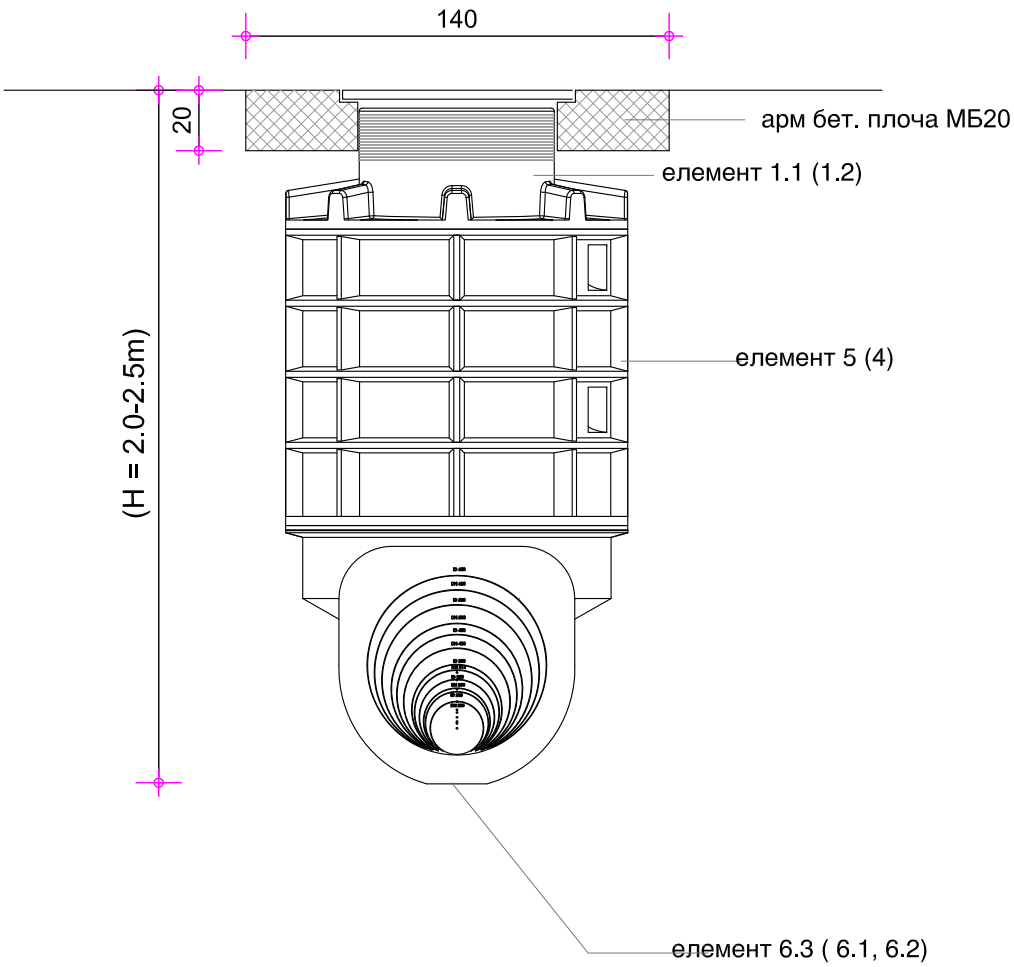

ОСНОВА НА ДНО

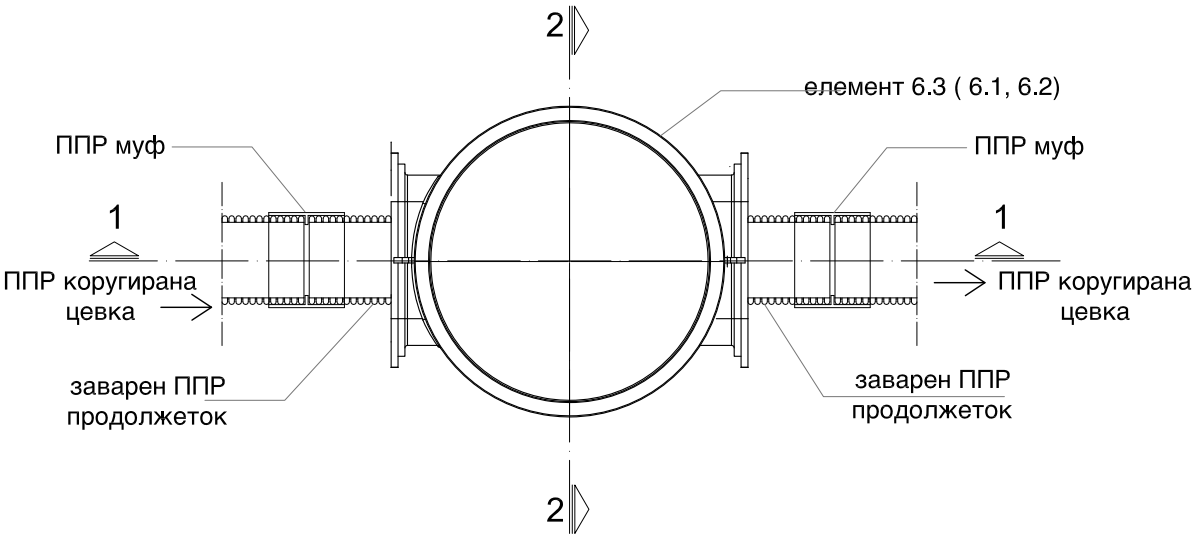


ТИПСКА МОНТАЖНА
РЕВИЗИОНА ПЕ ШАХТА - ТИП 3 (h= 2.0м-2.5м)
М 1:25

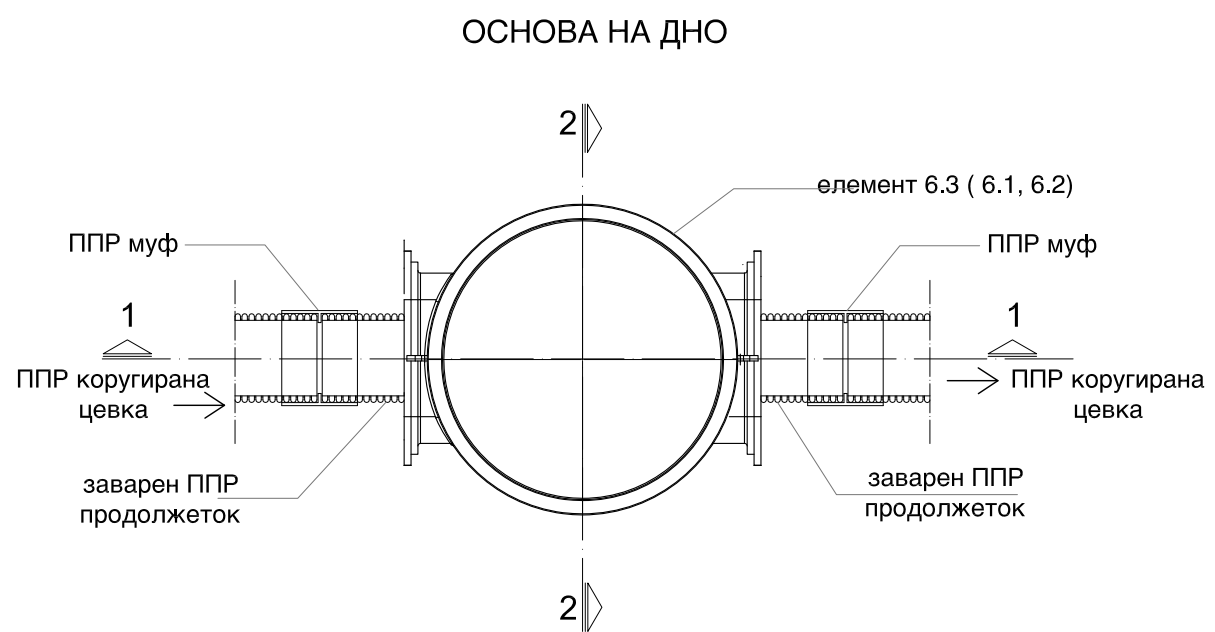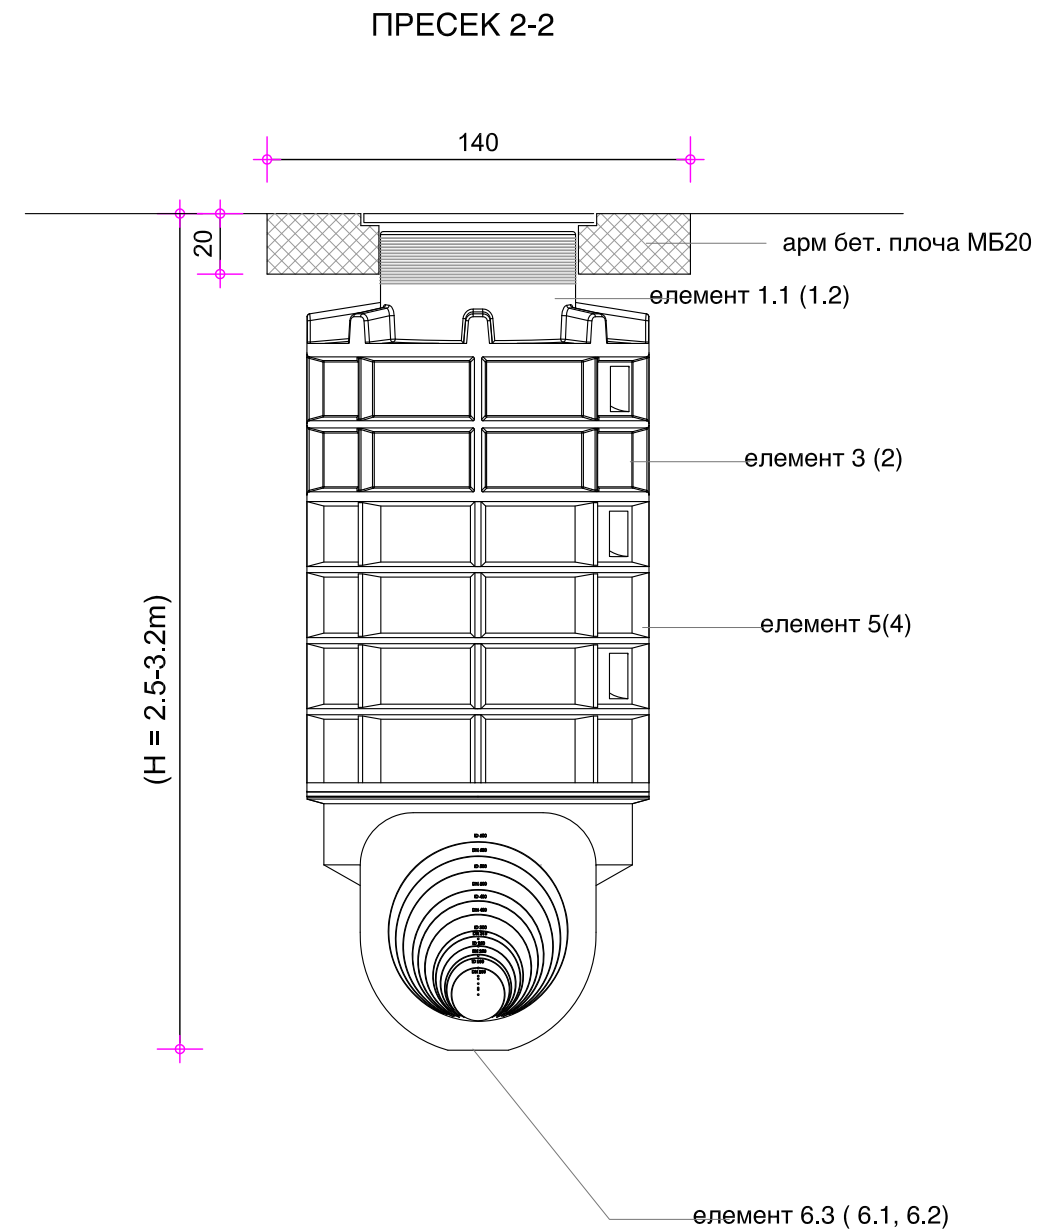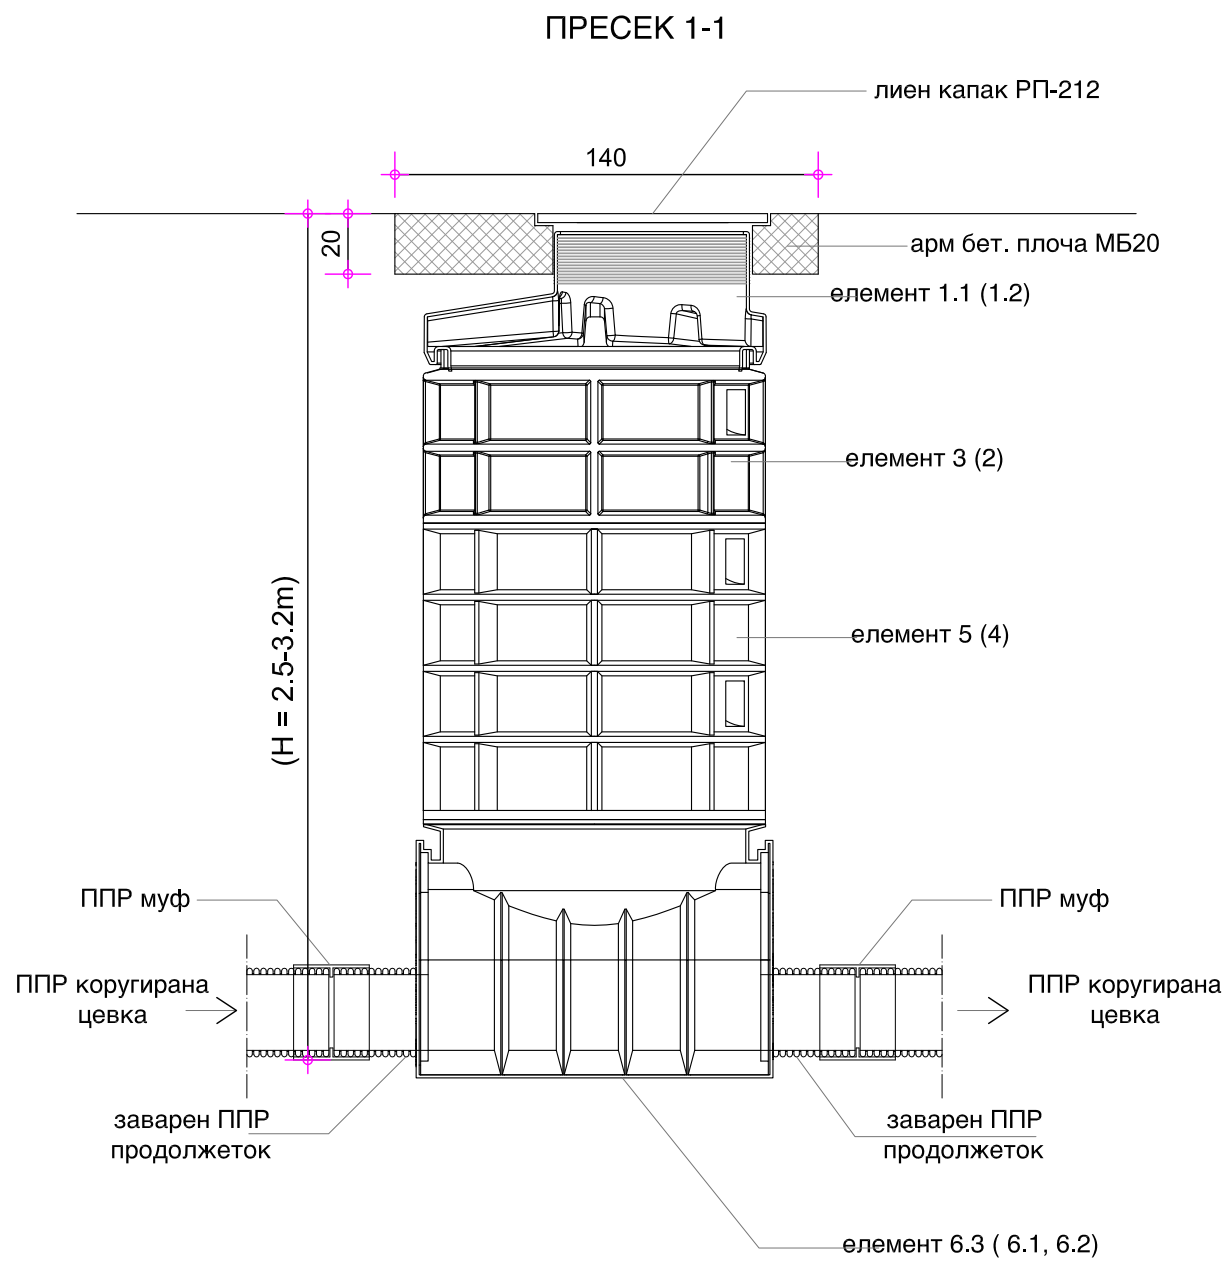


ТИПСКА МОНТАЖНА
РЕВИЗИОНА ПЕ ШАХТА - ТИП 4 (h= 2.5м-3.2м)
ЧФ


ОСНОВА

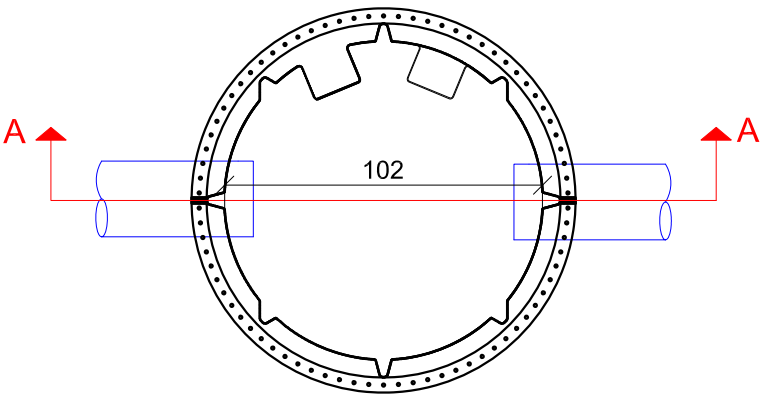

ИЗГЛЕД

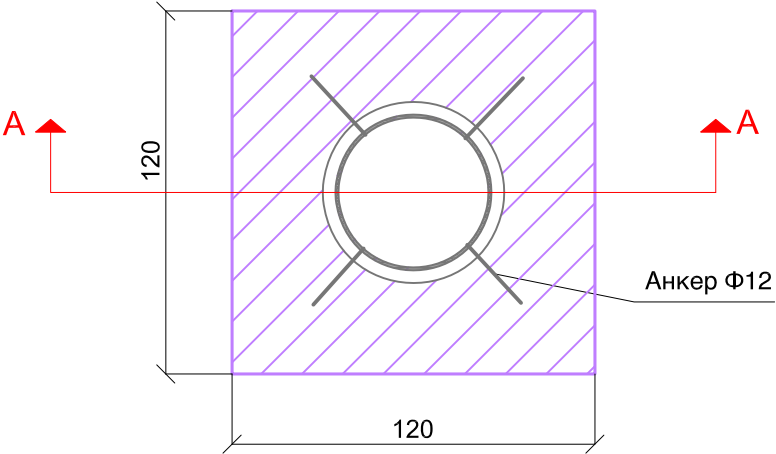


ПРЕСЕК А-А

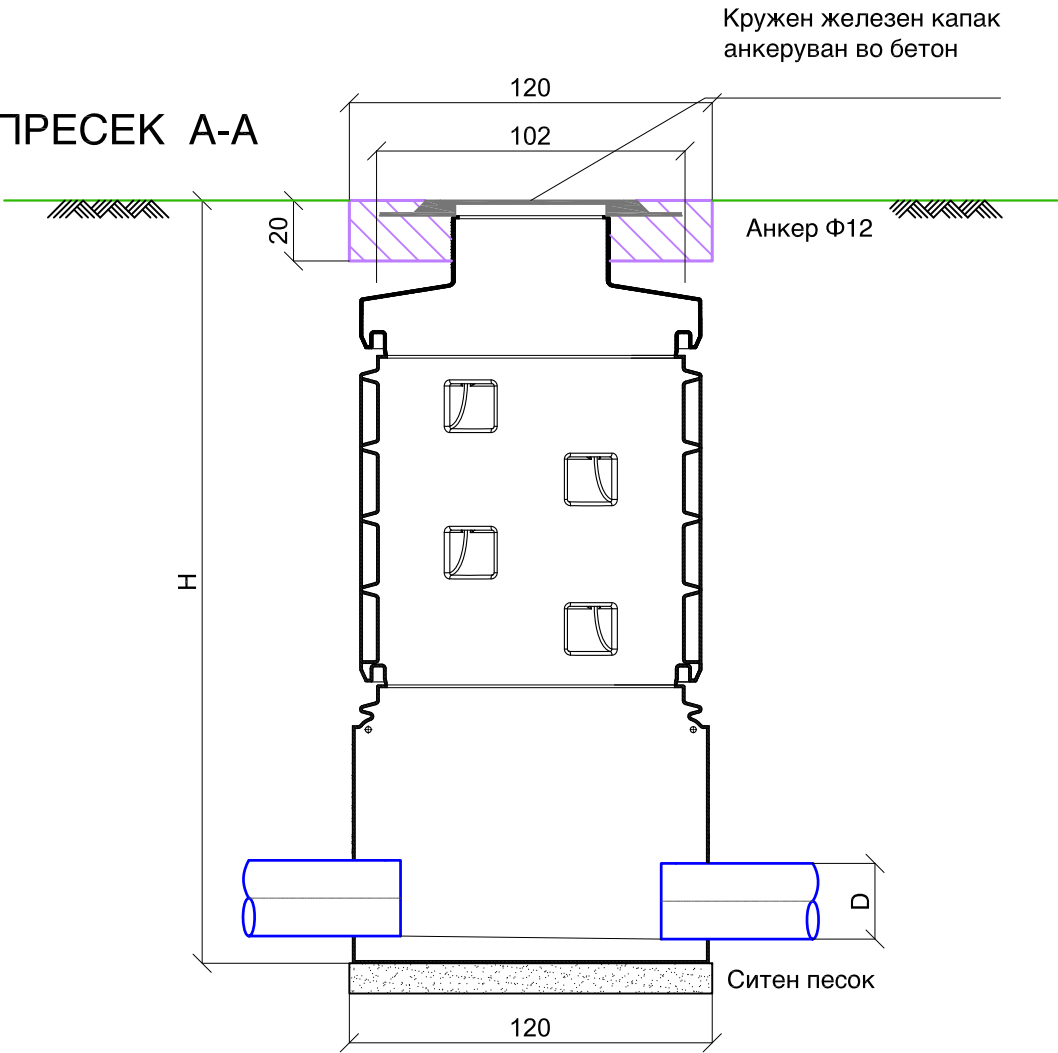


НАЧИН НА ПОСТАВУВАЊЕ НА
ПЕ РЕВИЗИОНА ШАХТА М 1:25


ОСНОВА

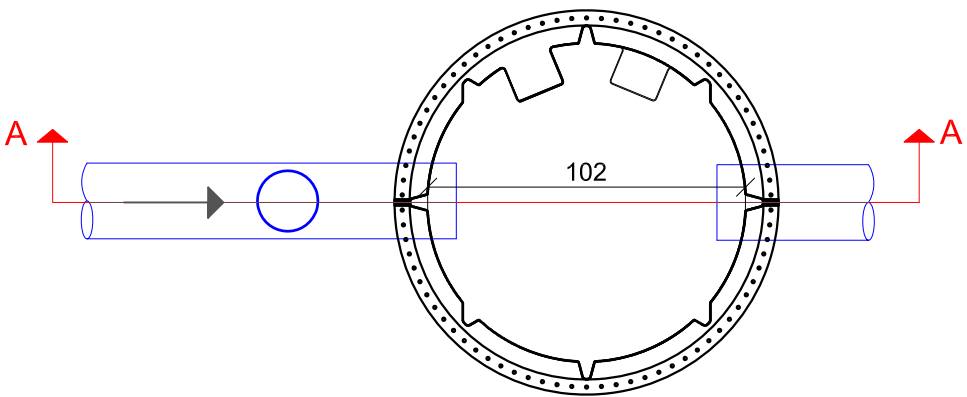

ИЗГЛЕД

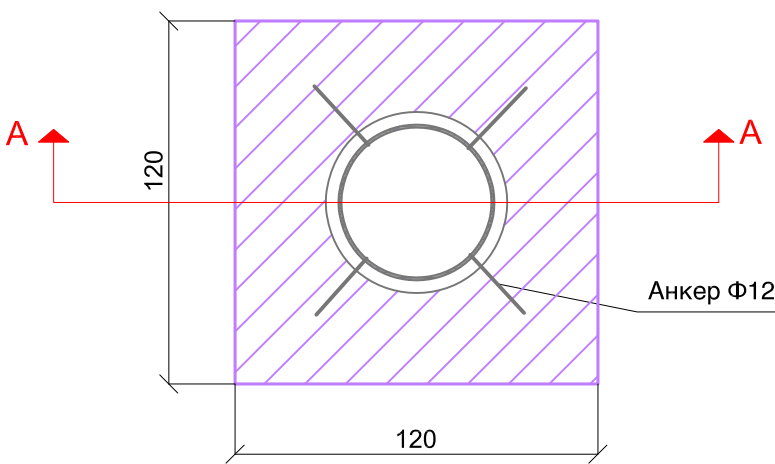

ПРЕСЕК А-А

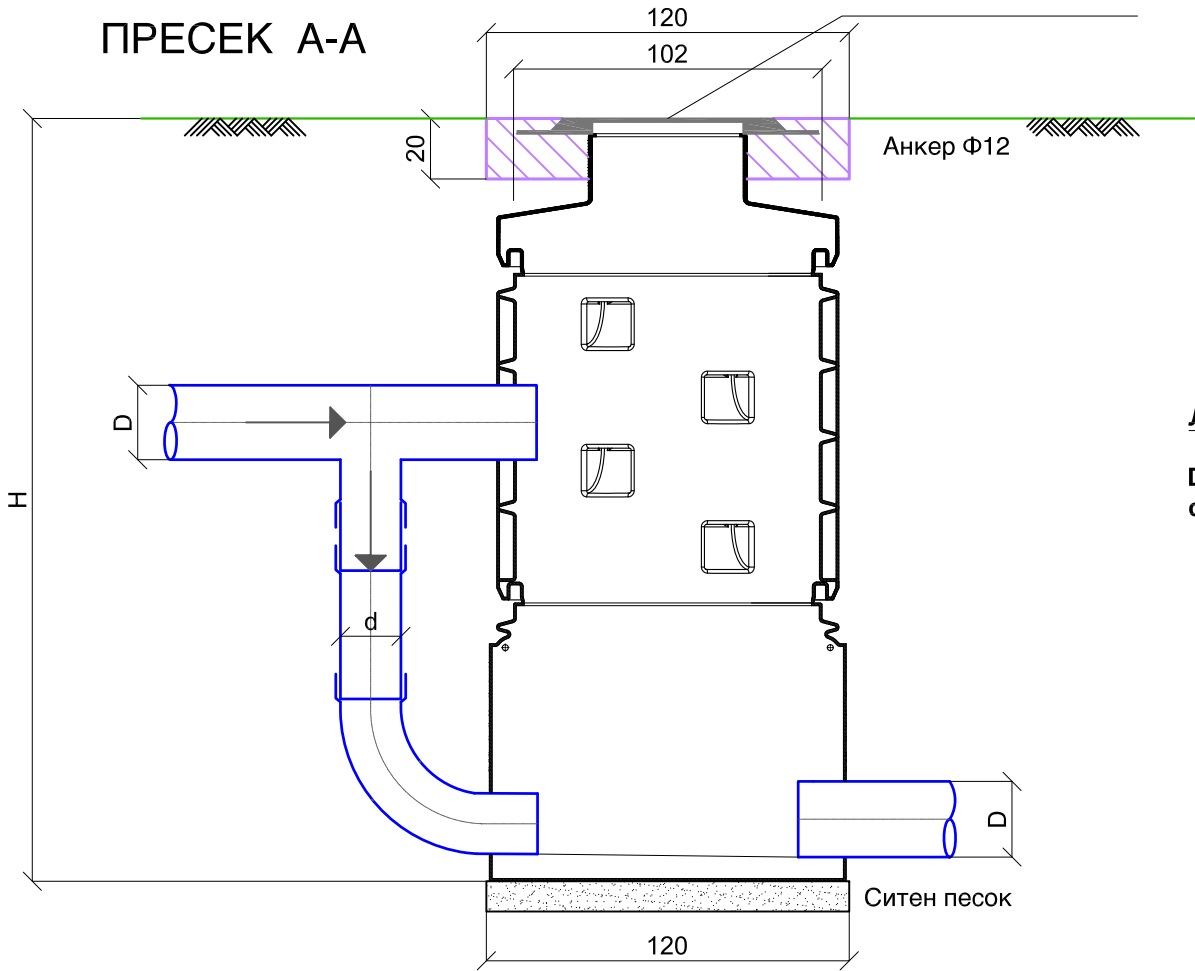

ЛЕГЕНДА:

- D - Дијаметар на цевка на колекторот
- d - Еден стандарден дијаметар помал од D

НАЧИН НА ПОСТАВУВАЊЕ НА
ПЕ КАСКА/ НА ШАХТА М 1:25