



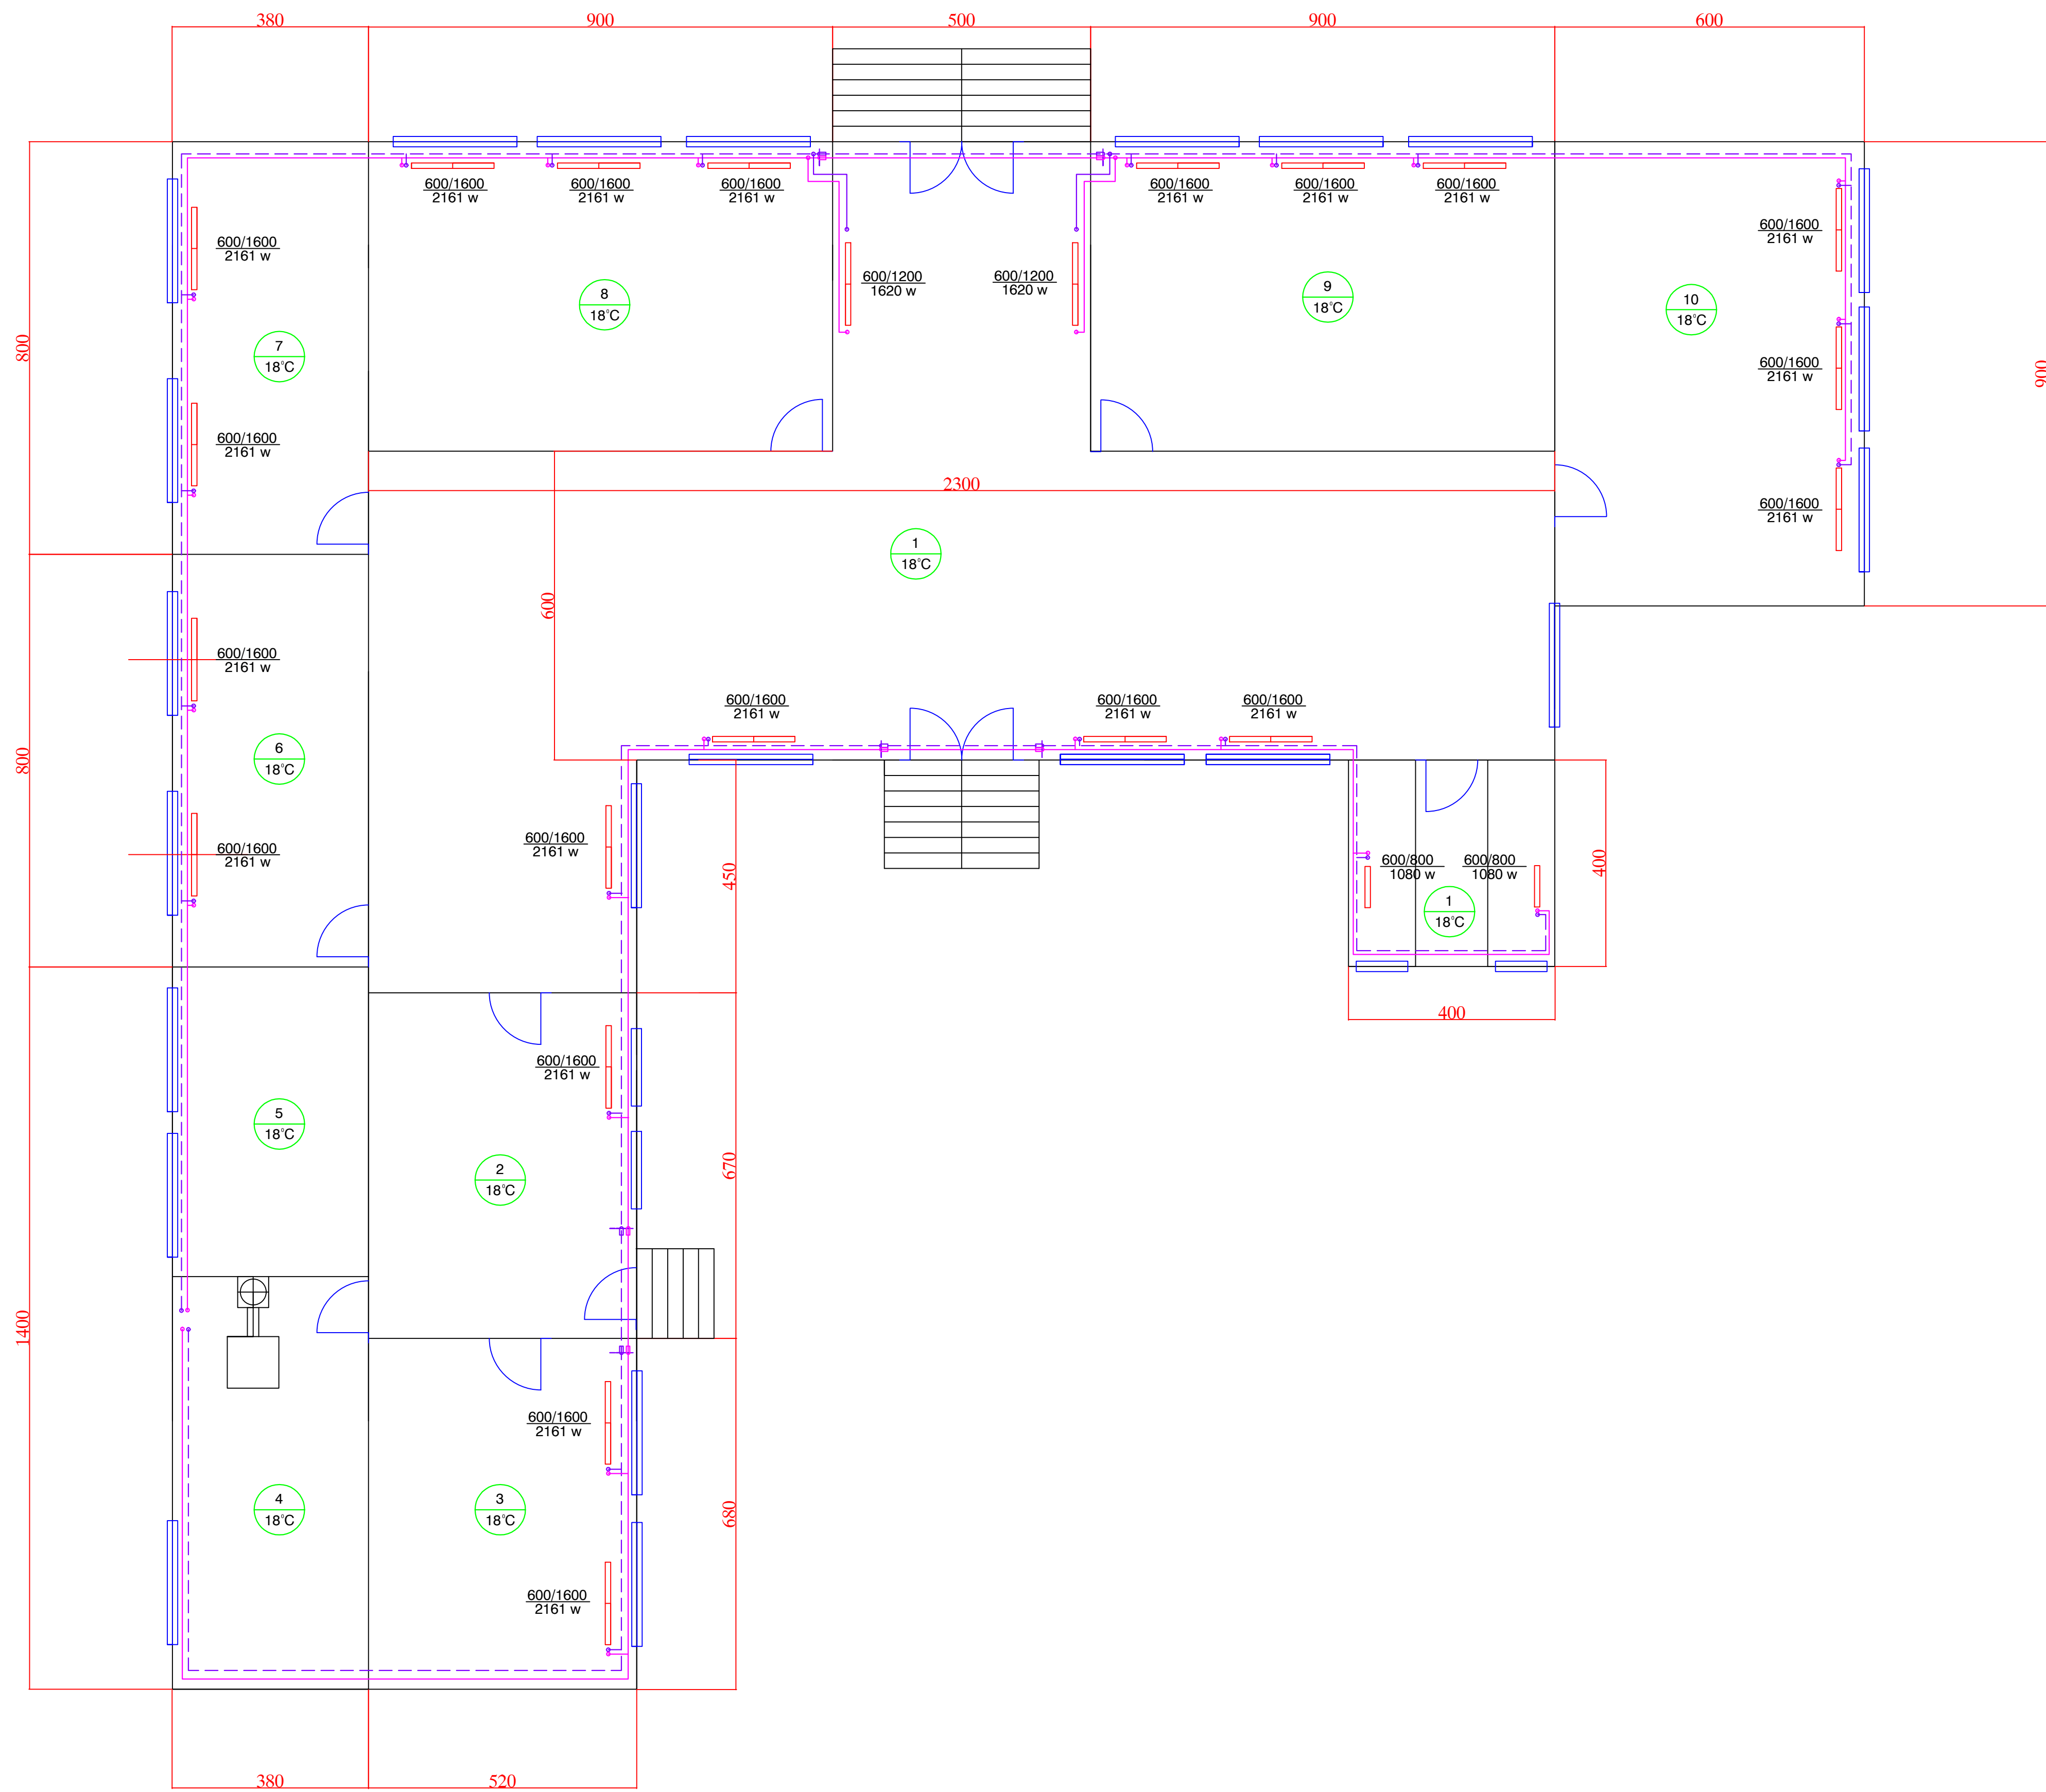


ОБЕКТ : Основно училиште с.Мокриево				СОДРЖИНА : Распоред на грејни тела			
[Redacted]		ПЕЧАТ :		ГЛАВЕН ПРОЕКТАНТ : [Redacted]		ПОТПИС : [Redacted]	ИНВЕСТИТОР : Општина НОВО СЕЛО
ФАЗА	МАШИНСТВО	ТЕХ.БР.	M01-2018	[Redacted]			
ОСНОВЕН ПРОЕКТ		М	лист.бр.				
			01	[Redacted]			
				[Redacted]			


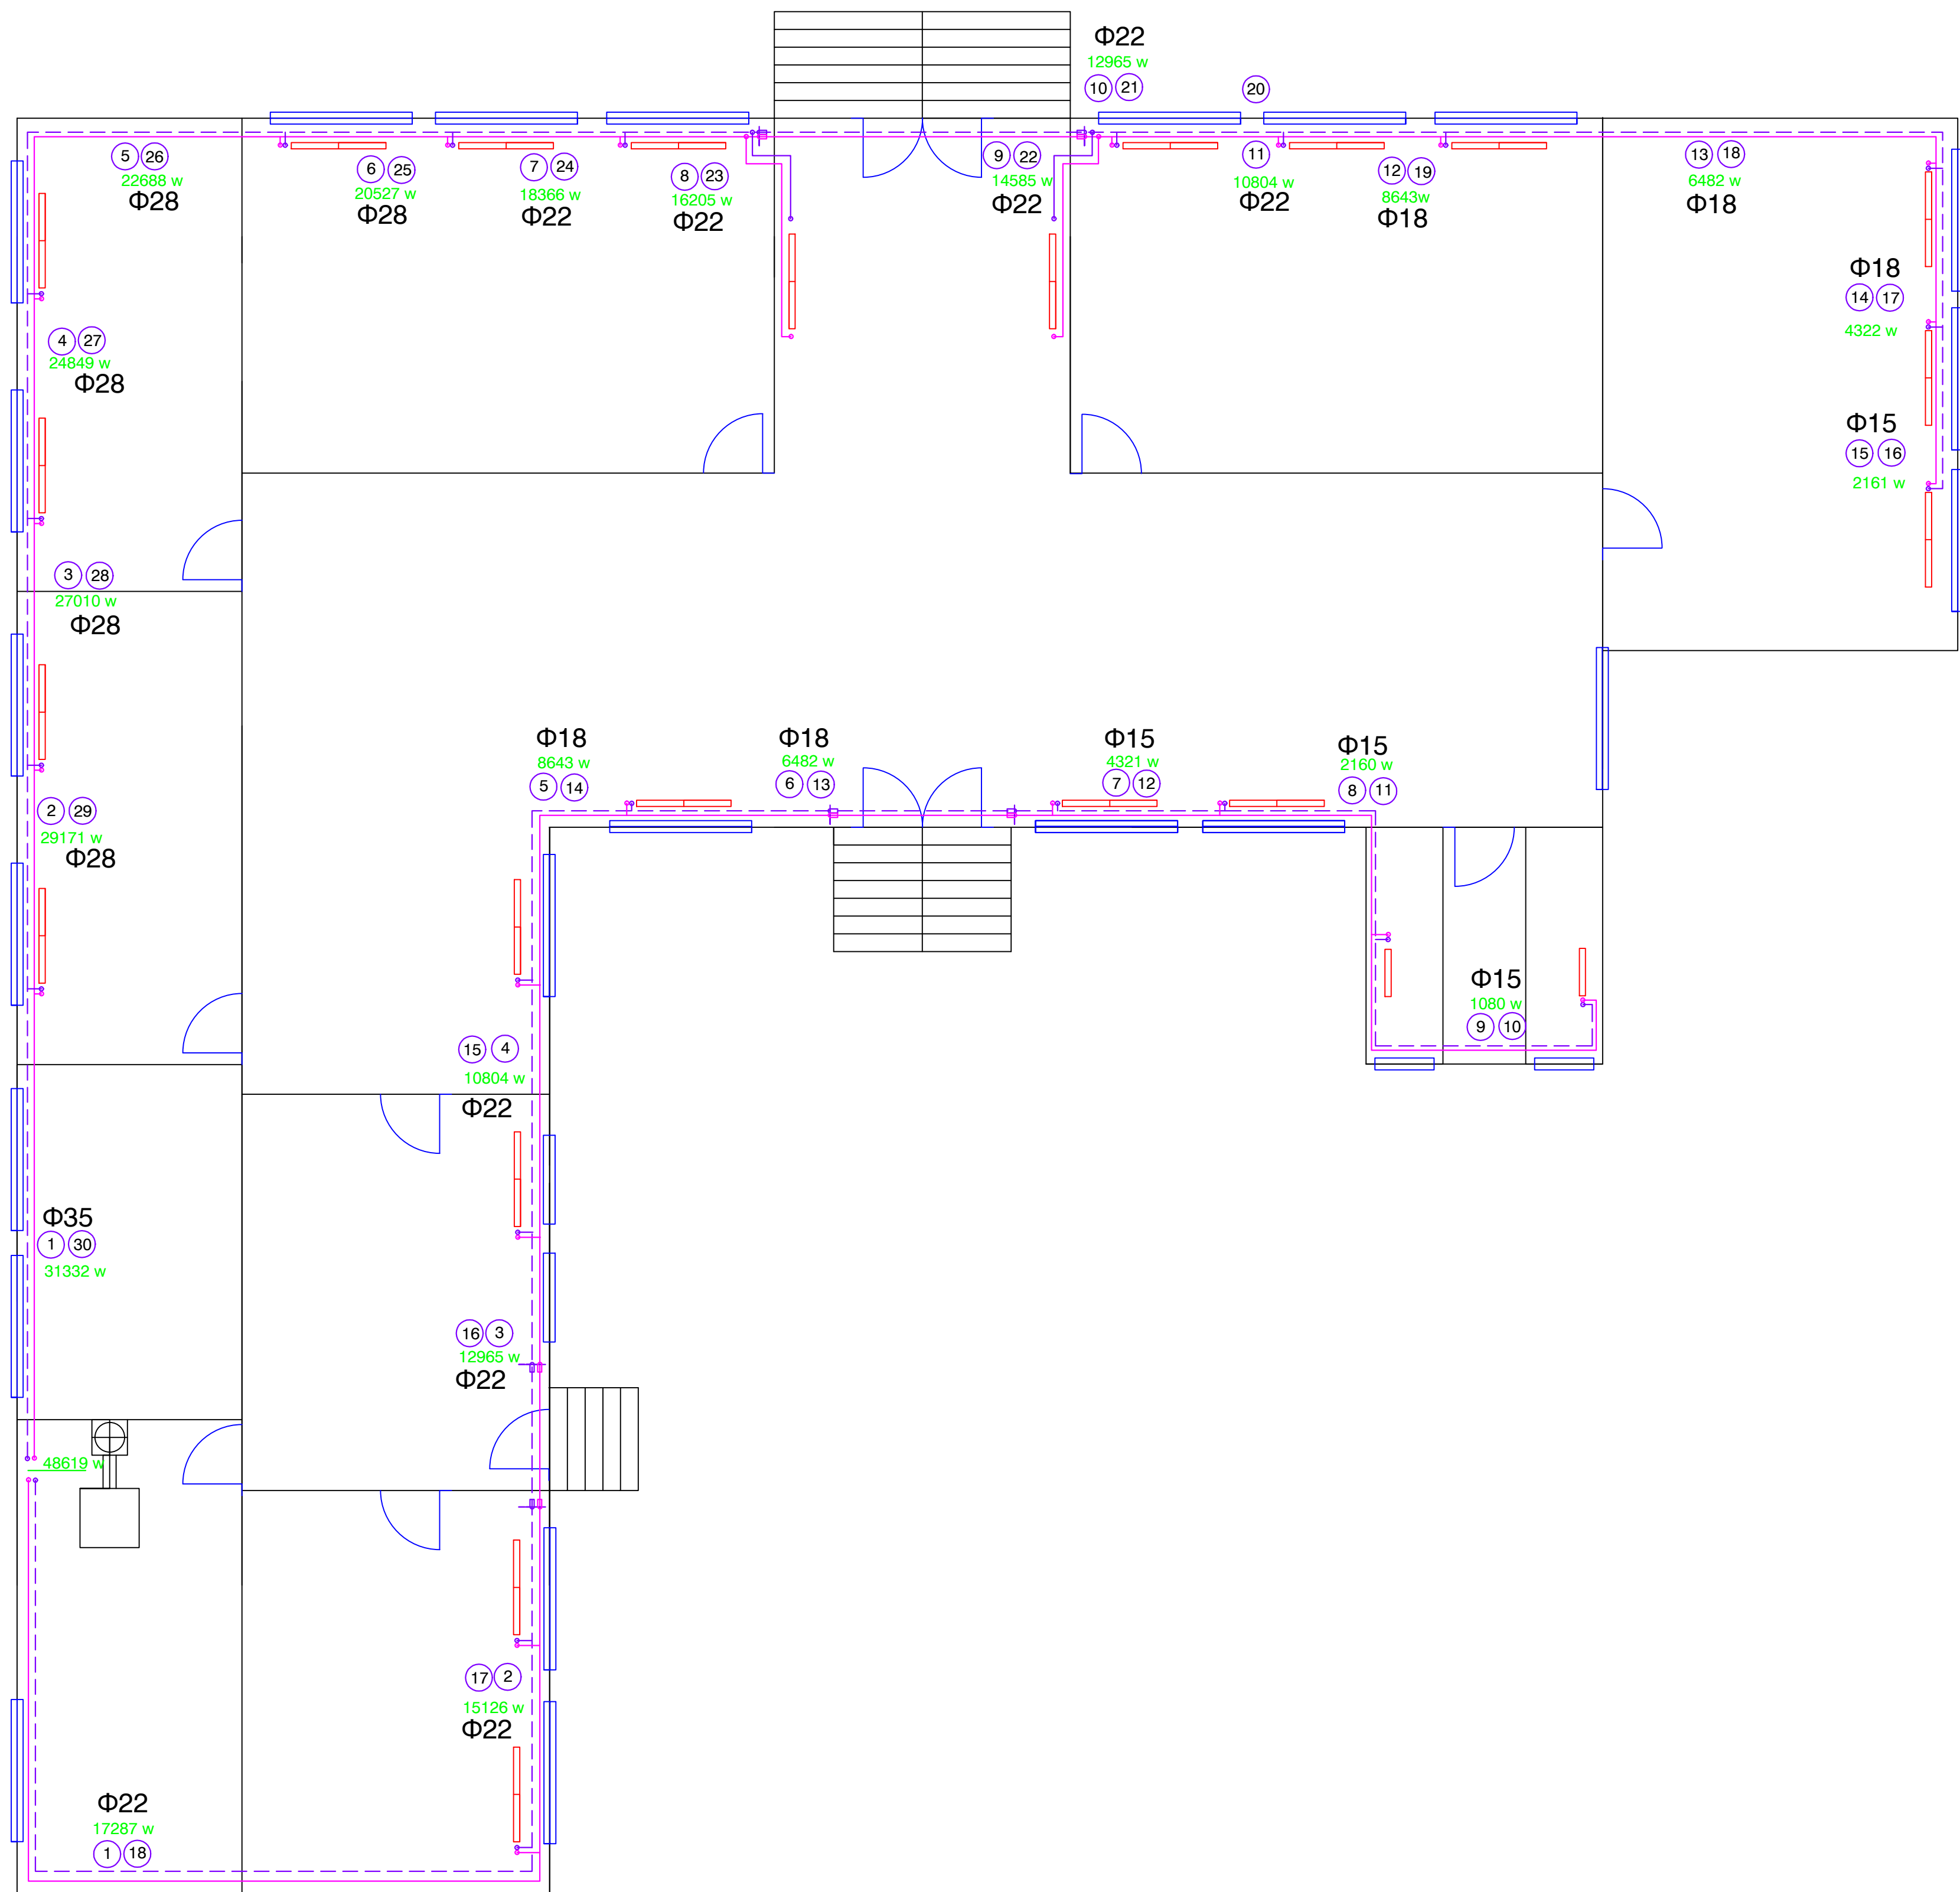


ОБЈЕКТ: Основно училиште с.Мокриево				СОДРЖИНА: Диспозиција на цевна мрежа			
		ПЕЧАТ:		ГЛАВЕН ПРОЕКТАНТ: 		ПОТПИС:	ИНВЕСТИТОР: Општина НОВО СЕЛО
ФАЗА		МАШИНСВО		ТЕХ.БР. M01-2018		с.Мокриево	
ОСНОВЕН ПРОЕКТ		М	лист.бр.	02			
						Ноември 2018г.	

- 1 топчест вентил ДН40
2 четворокрак вентил ДН40
3 пречистувач ДН40
4 циркулациона пумпа
5 неповратен вентил ДН40
6 баланс вентил
7 радијаторски вентил
8 сигурносен вентил ДН25

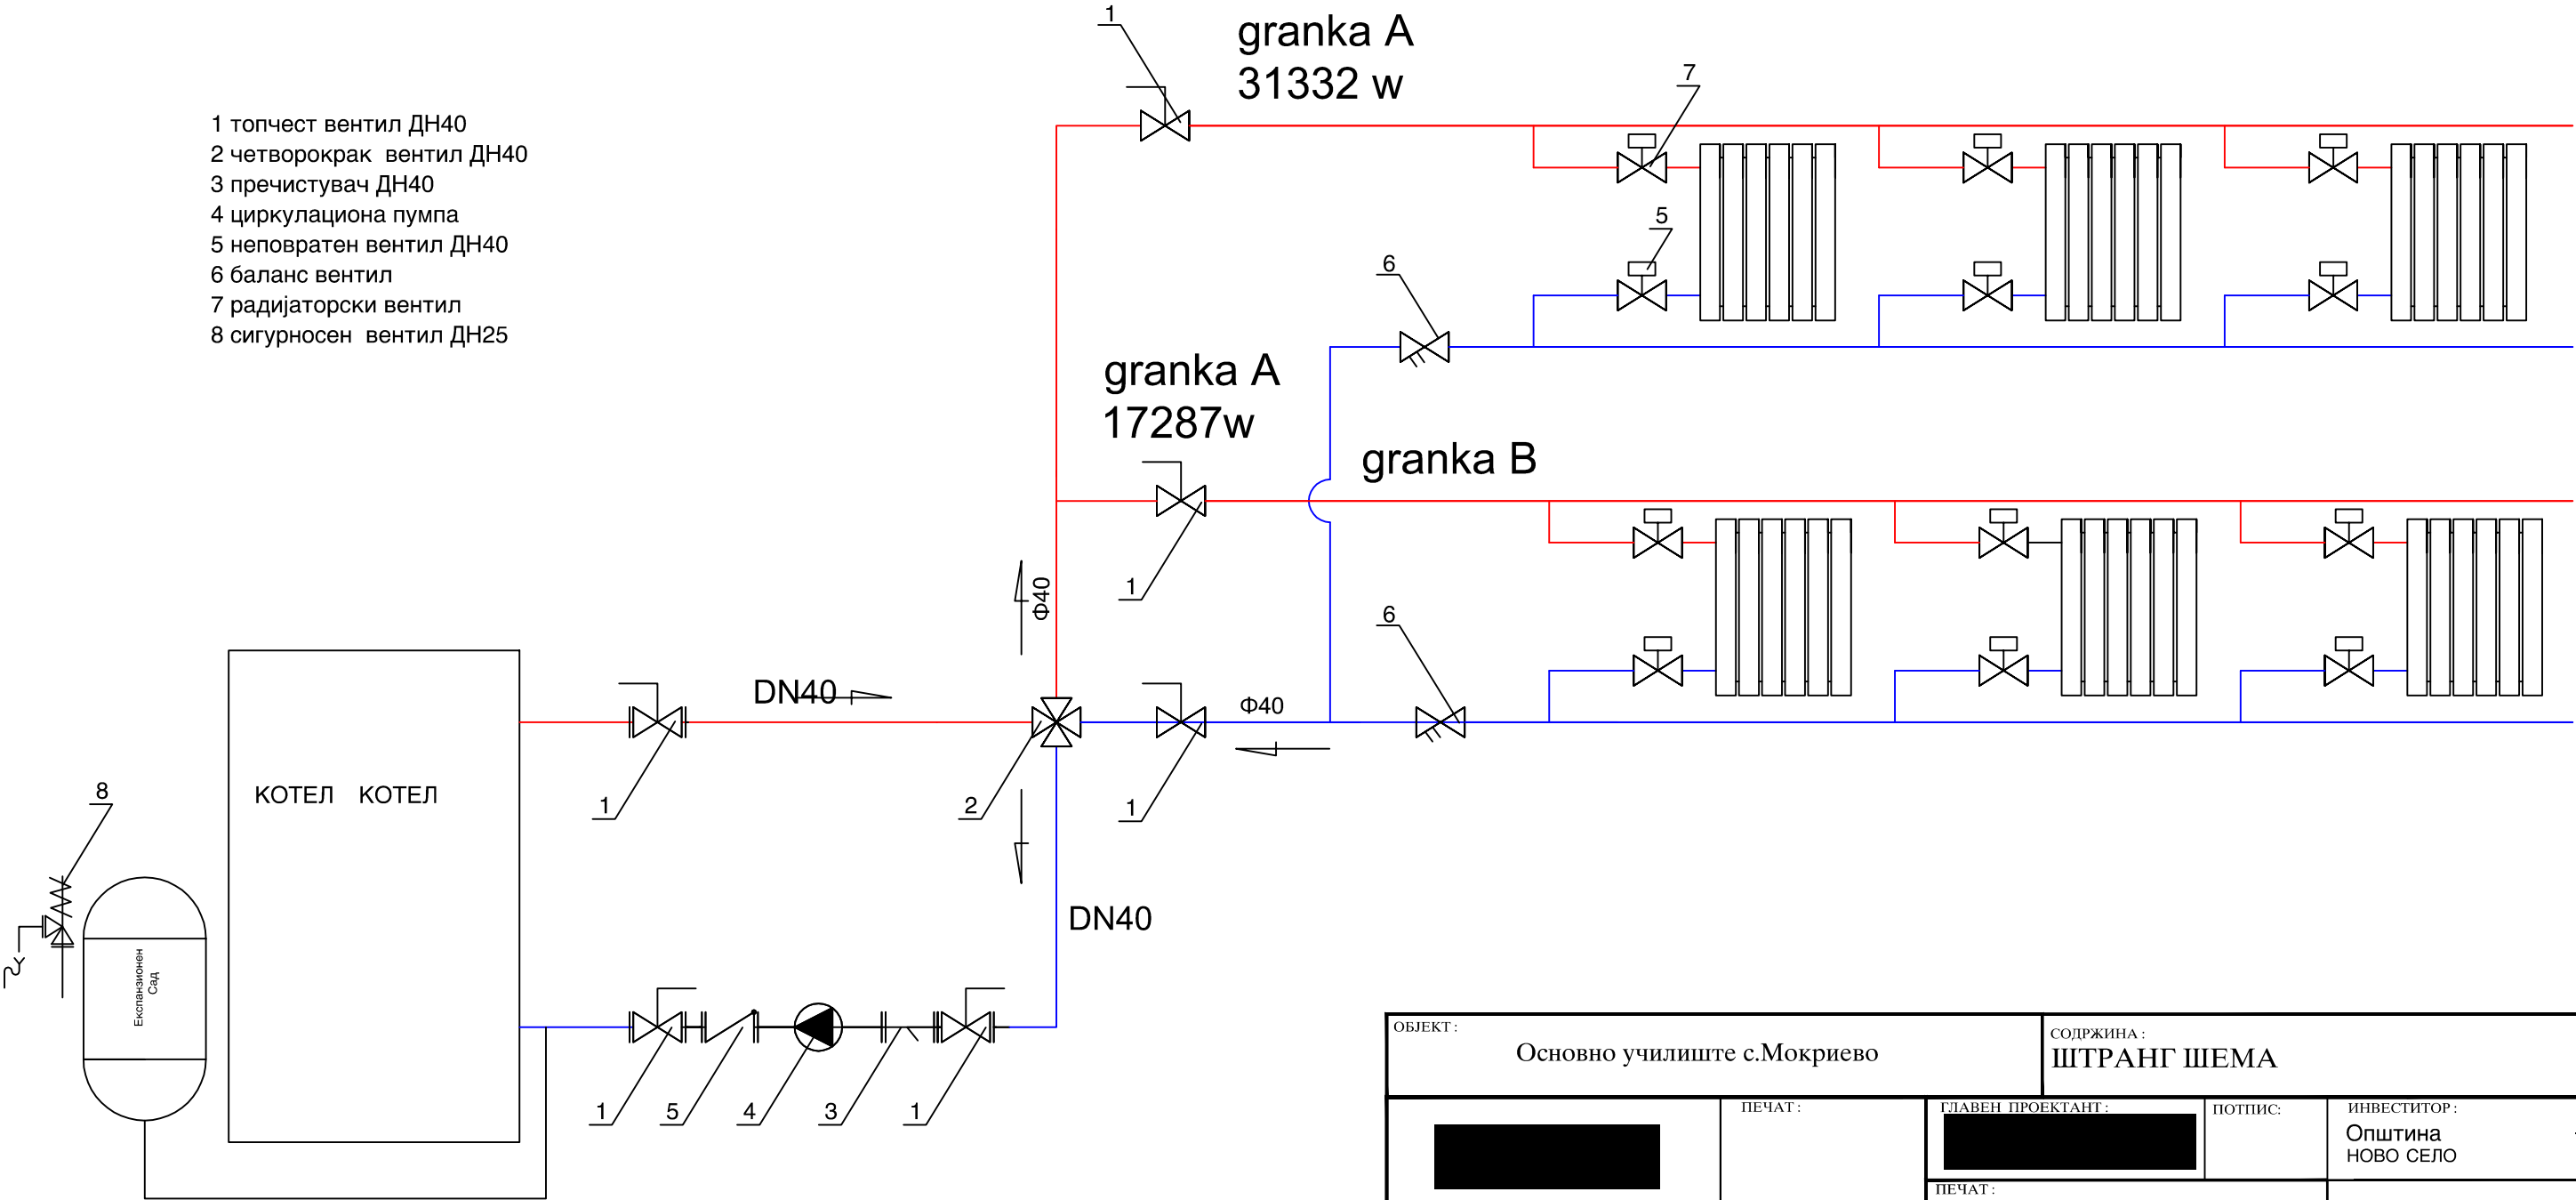

ОБЈЕКТ: Основно училиште с.Мокриево				СОДРЖИНА: ШТРАНГ ШЕМА	
		ПЕЧАТ:			ПОТПИС:
		ГЛАВЕН ПРОЕКТАНТ:			ИНВЕСТИТОР:
ФАЗА	МАШИНСТВО	тех.бр.	M01-2018	с.Мокриево	
ОСНОВЕН ПРОЕКТ		М	лист.бр.		
			03	Ноември 2018г.	

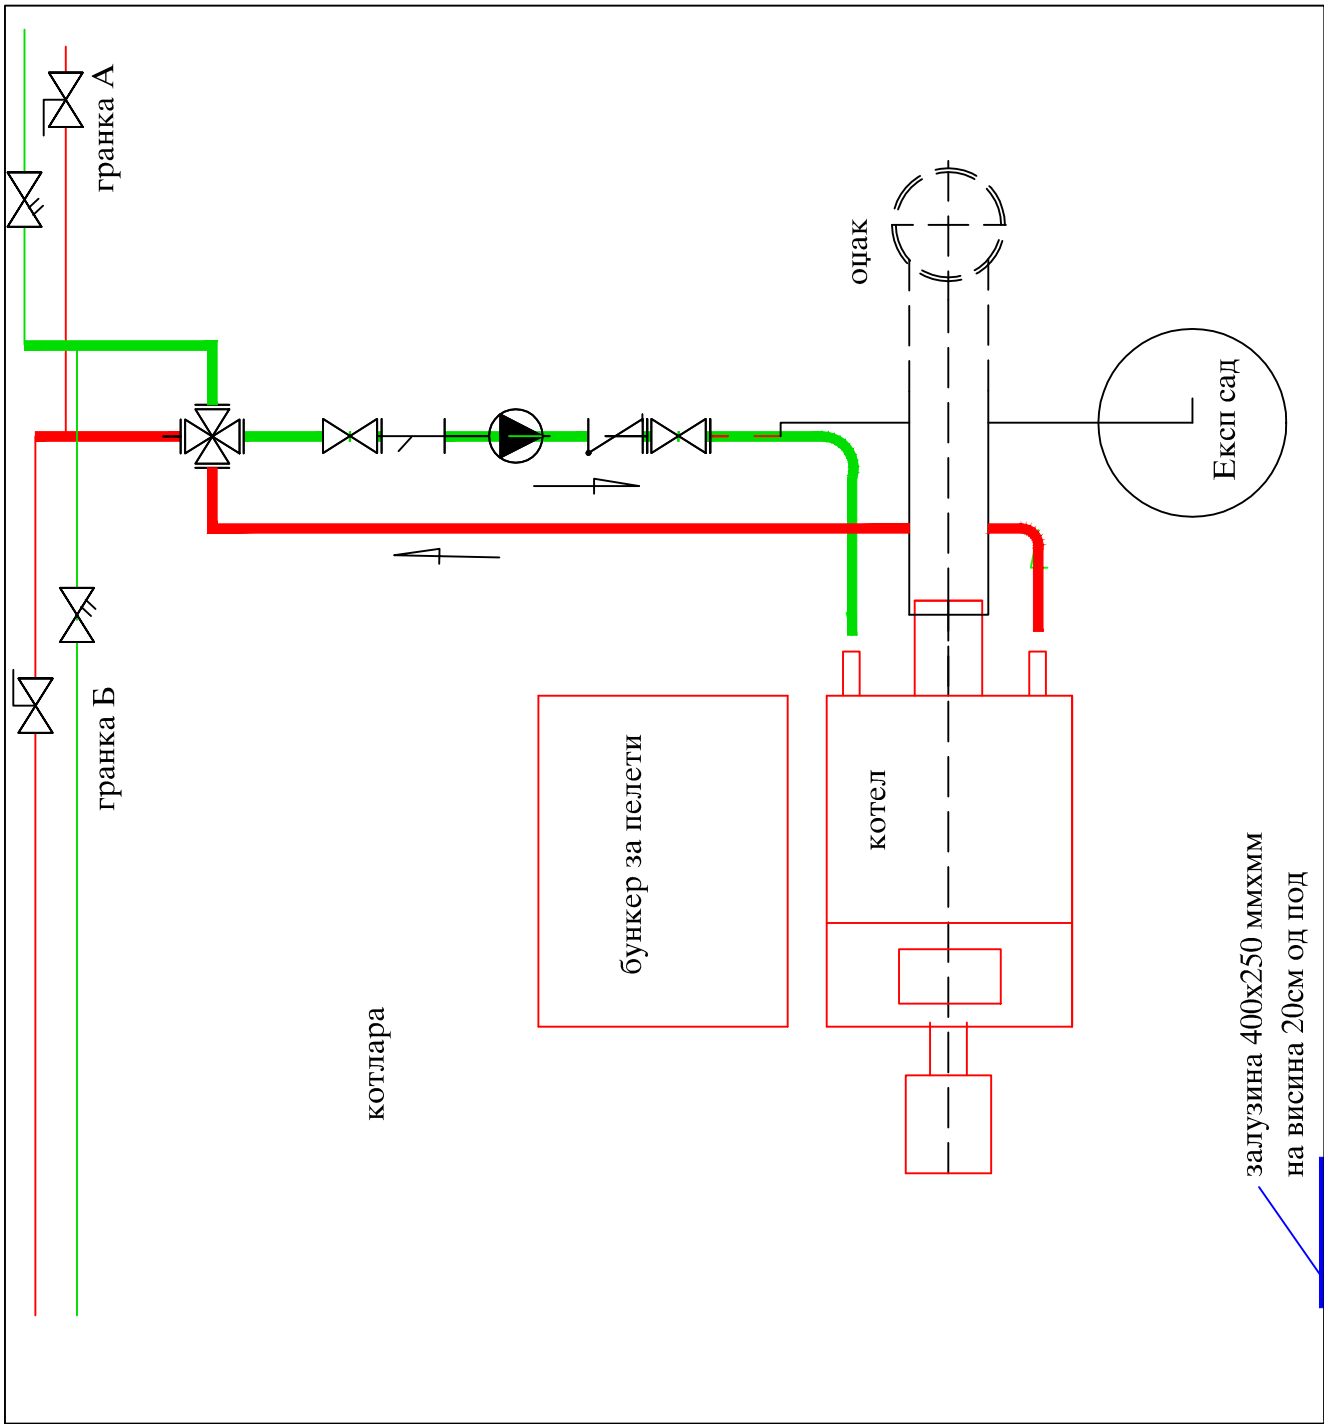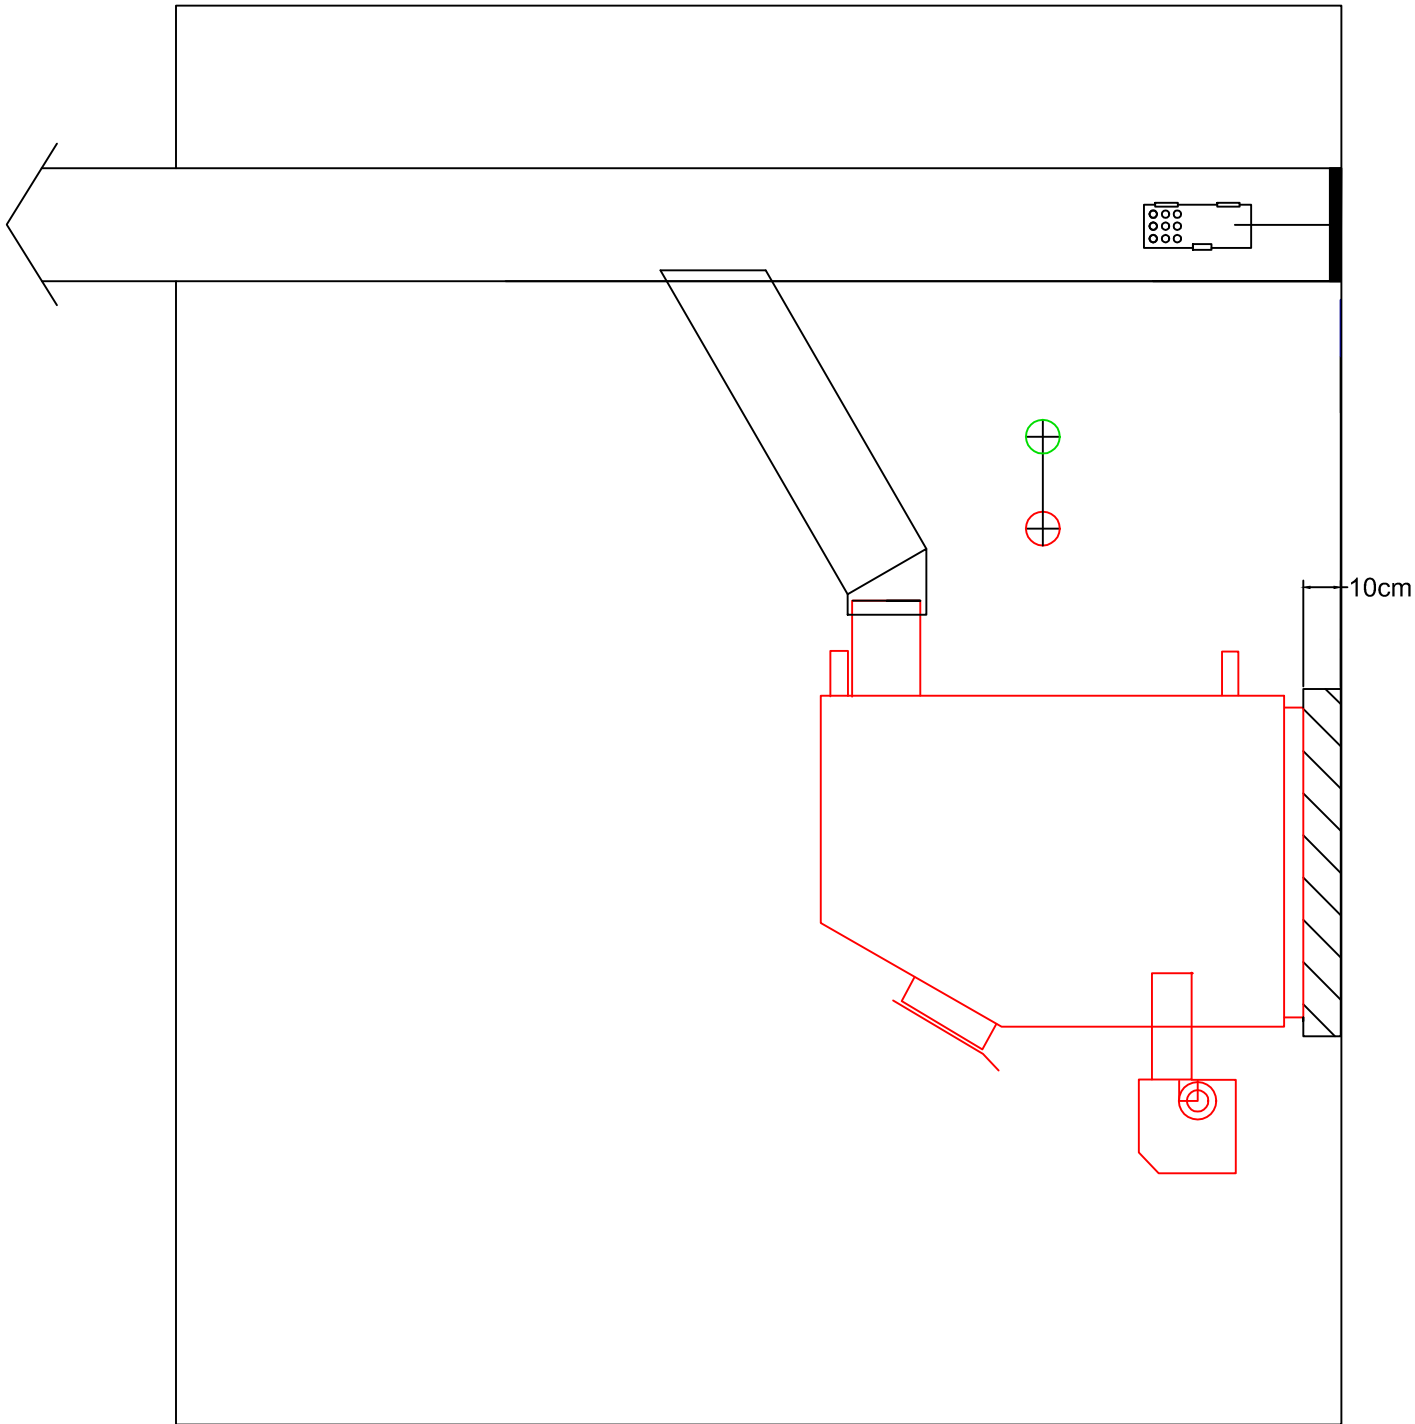

ОБЈЕКТ: Основно училиште с.Мокриево				СОДРЖИНА: ШТРАНГ ШЕМА	
		ПЕЧАТ:		ГЛАВЕН ПРОЕКТАНТ:	ПОТПИС:
ФАЗА	МАШИНСТВО	тех.бр.	M01-2018	ПЕЧАТ:	
ОСНОВЕН ПРОЕКТ		М	лист.бр.		
			04	Ноември 2018г.	
				ИНВЕСТИТОР: Општина НОВО СЕЛО	
				с.Мокриево	