




ՔԱՄԱՆՉԱՅԻ ԹԱՆԳԱՐԱՆԻ ԿԱՌՈՒՑՈՒՄ

ԱՐԱԳԱԾՈՏՆԻ ՄԱՐԶ, ԱՇՏԱՐԱԿ ՀԱՄԱՅՆՔ

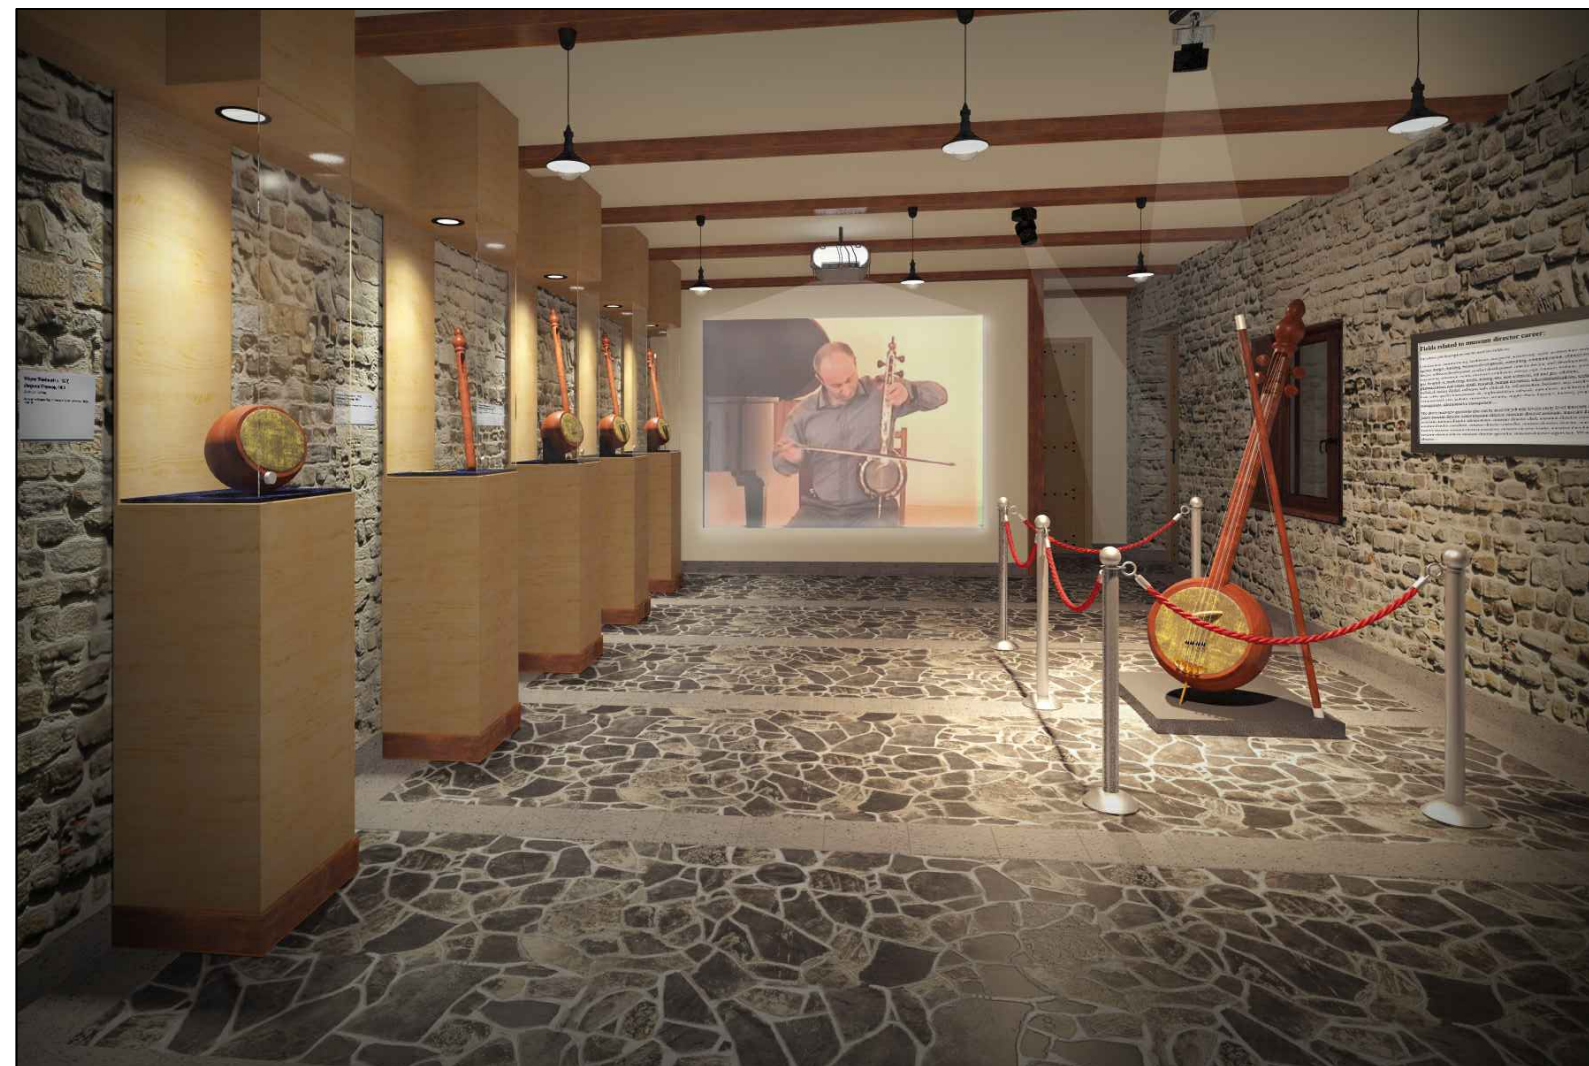

ԵՐԵՎԱՆ - 2018

ԱՆՎԱՆԱԹԵՐԹ

ԲԱՑԱՏՐԱԳԻՐ

1.	ԸՆԴՀԱՆՈՒՐ ՏՎՅԱԼՆԵՐ	Ճ-1
2.	ՀԱՏԱԿԱԳԻԾ ՉԱՓԱԳՐՈՒԹՅՈՒՆ 1:100 x 1.5	Ճ-2
3.	ԿՏՐՎԱԾՔ 1-1,2-2,3-3 ՉԱՓԱԳՐՈՒԹՅՈՒՆ Մ 1:100 x 1.5	Ճ-3
4.	ՀԱՏԱԿԱԳԻԾ Մ 1:100 x 1.5	Ճ-4
5.	ԿՏՐՎԱԾՔ 1-1,2-2,3-3,4-4,5-5 Մ 1:100 x 1.5	Ճ-5
6.	ՓՌՎԱԾՔ Մ 1:100 x 1.5	Ճ-6
7.	ԿԱՀԱՎՈՐՄԱՆ ՀԱՏԱԿԱԳԻԾ Մ 1:100 x 1.5	Ճ-7
8.	ՀԱՏԱԿԻ ՀԱՏԱԿԱԳԻԾ Մ 1:100 x 1.5	Ճ-8
9.	ԱՌԱՍՏԱՂԻ ՀԱՏԱԿԱԳԻԾ Մ 1:100 x 1.5	Ճ-9
10.	ՔԱՐԵ ՊԱՏԵՐԻ ՈՒԺԵՂԱՑՄԱՆ ՍԽԵՄԱ	Ճ-10
11.	ՓԱՅՏԵ ԲԵՄԻ ՆԱԽԱԳԻԾ	Ճ-11
12.	ԼՈՒՍԱՏՈՒՆԵՐԻ ԴԱՍԱՎՈՐՄԱՆ ՍԽԵՄԱ Մ 1:100 x 1.5	Ճ-12
13.	ՎԱՐԴԱԿՆԵՐԻ ԵՎ ԼՈՒՍԱՏՈՒՆԵՐԻ ԴԱՍԱՎՈՐՄԱՆ ՍԽԵՄԱ Մ 1:100 x 1.5	Ճ-13
14.	ԴՌՆԵՐԻ ԵՎ ՊԱՏՈՒՀԱՆԻ ՄԱԿՆԻՇԱՎՈՐՈՒՄ	Ճ-14

Հ/Հ	ԱՇԽԱՏԱՆՔՆԵՐԻ ԱՆՎԱՆՈՒՄԸ	Ժ Ա Մ Կ Ե Տ Ը			
		Շաբաթներ			
		1	2	3	4
1	Պատերի կառուցում				
2	Ներքին հարդարման աշխատանքներ				
3	Հատակների կառուցում				
4	Հիդրոտեխնիկական աշխատանքներ				
5	Էլ. տեխնիկական աշխատանքներ				

	Աշխատակազմի քանակ
1	Բնփներ - շինարար 1 հոգի

	Աշխատակազմի քանակ
1	Բնակելի հասարակական և արտադրական

ՀՀ Արագածոտնի մարզի Աշտարակ համայնքի Պարույր Սևակի փ 52 տ հասցեում գտնվող շինության վերանորոգման նախագիծը կատարվել է պատվիրատուի պահանջով, ՀՀ ում գործող ՇՆ-ի և Կ-ի համաձայն:

Որպես ելակետային տվյալներ ծառայել են՝

1. Տարածքի չափագրությունը
2. Պատվիրատուի կողմից տրված տեխնիկական պայմանը
3. Տարածքի սեփականության վկայականը

Ըստ նախագծի նախատեսվում է՝

1. Քանդել և ապամոնտաժել բոլոր հատակների, պատերի հարթեցնող շերտերը, հին փայտե դռները և պատուհանները:
2. Քանի որ բեմական սրահի առաստաղը նորմատիվային չափսերից ցածր է, նախատեսվում է փոքրել հատակի տակ գրունտը նախագծով նախատեսված նիշը
3. Իրականացնել վերը նշված շինության պատերի ուժեղացում ե/բ շապիկով
4. Հատակներին իրականացվելու են նոր տուֆե և անդեզիտե բազալտե սալիկներ
5. Պատերի ստորին հատվածը սվաղել գաջե շաղախով և ներկել լատեքսային ներկով, իսկ վերին հատվածը ճնշման տակ լվանալ ջրով և կարանները լցնել ց/ա շաղախով
6. Առաստաղները սվաղել գաջե շաղախով և ներկել լատեքսային ներկով, այնուհետև իրականացնել դեկորատիվ հեծաններ ՄԴՖ-ից պատրաստված
7. Ավտոտնակի առաստաղին իրականացվում են ճյուղերով դեկորատիվ ծածկույթ
8. Կառուցել 2 սանհանգույց տղամարդկանց և կանանց համար
9. Կառուցել բեմ փայտե կոնստրուկցիաներով
10. Տեղադրել ներ մետաղապլաստե դռներ և պատուհաններ

Վերակառուցման ընդհանուր մակերեսը կազմում է 130 մ²:



ՏՆՕՐԵՆ	Ա. ԻՈԱՆՆԵՍՅԱՆ	
ՆԳՃ	Ա. ԱԶԻԶՅԱՆ	
ՃԱՐՏԱՐԱՊԵՏ	Ա. ԱԶԻԶՅԱՆ	

ՔԱՄԱՆՉԱՅԻ ԹԱԼԳԱՐԱՆԻ ԿԱՌՈՒՑՈՒՄ	
ԱՐԱԳԱԾՈՏՆԻ ՄԱՐԶ, ԱՇՏԱՐԱԿ ՀԱՄԱՅՆՔ, ՊԱՐՈՒՅՐ ՍԵՎԱԿԻ Փ. 52 Տ.	
ՊԱՏՎԻՐԱՏՈՒ՝ Ա. ԻՈԱՆՆԵՍՅԱՆ	


Ճարտարապետաշինարարական մաս	
ԸՆԴՀԱՆՈՒՐ ՏՎՅԱԼՆԵՐ	

'ԱԿՈՒՌԱՏ ԳՐՈՒՊ' ՍՊԸ ՊԵՏ. ԼԻՑԵՆԶԻԱ 14559		
ՓՈՒԼ	ԹԵՐԹ	ԹԵՐԹԵՐ
ԱՆ	1	14

ՀԱՍՑԵ	քաղաք Երևան, Նաիրի Զարյան 21/98
ՀԵՌ.	(+37410)208039, 208043
FAX.	208043
Email:	info@accurate.am
Web:	www.accurate.am



ՀԱՏԱԿԱԳԻԾ ՆԻՇ /ՉԱՓԱԳՐՈՒԹՅՈՒՆ/ Մ 1:100 x 1.5

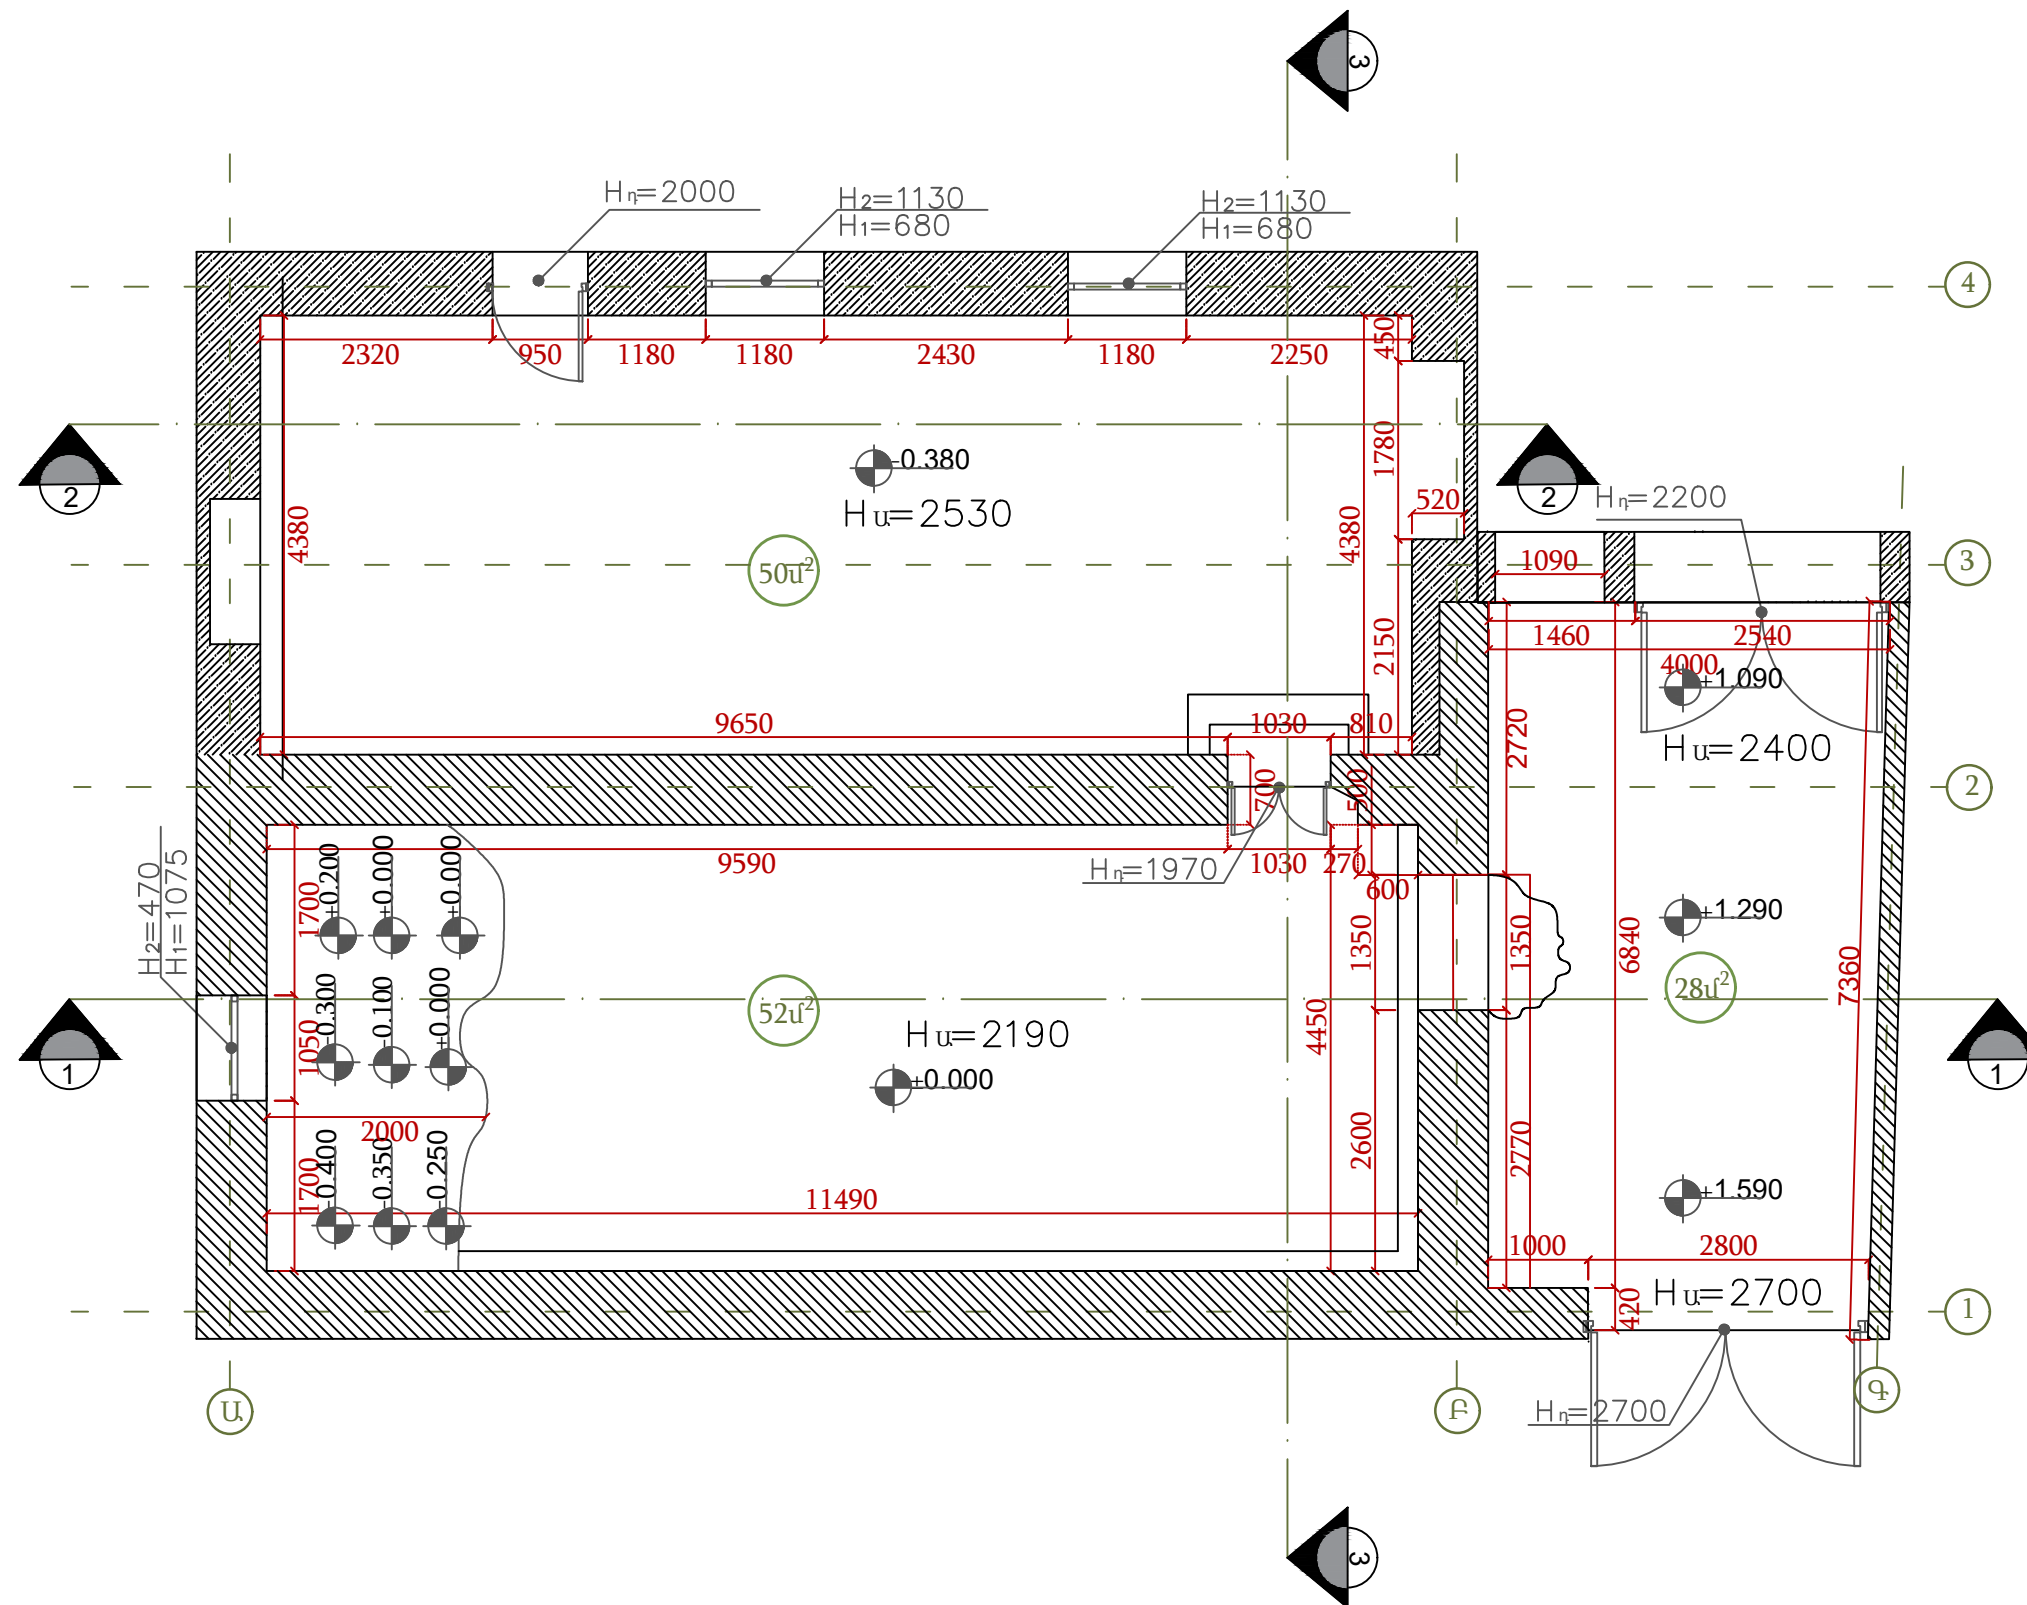

	ՏՆՕՐԵՆ	Ա. ԻՈԱՆՆԵՍՅԱՆ		ՔԱՄԱՆԴԱՅԻ ԹԱԼԳԱՐԱՆԻ ԿԱՌՈՒՅՈՒՄ	Ճարտարապետաշինարարական մաս	‘ԱԿՈՒՌՈՍ ԳՐՈՒՂ’ ՍՊԸ ՊԵՏ. ԼԻՑԵՆԶԻԱ 14559			ՀԱՍՑԵ	քաղաք Երևան, Նաիրի Զարյան 21/98	
	ՆԳՃ	Ա. ԱԶԻԶՅԱՆ		ԱՐԱԳԱԾՈՏՆԻ ՄԱՐԶ, ԱՇՏԱՐԱԿ ՀԱՄԱՅՆՔ, ՊԱՐՈՒՅՐ ՄԵՎԱԿԻ Փ. 52 Տ.					ՀԱՏԱԿԱԳԻԾ /ՉԱՓԱԳՐՈՒԹՅՈՒՆ/ Մ 1:100 x 1.5	FAX.	
	ՃԱՐՏԱՐԱՊԵՏ	Ա. ԱԶԻԶՅԱՆ		ՊԱՏՎԻՐԱՏՈՒ՝ Ա. ԻՈԱՆՆԵՍՅԱՆ	ՓՈՒԼ	ԹԵՐԹ	ԹԵՐԹԵՐ	Email:		info@accurate.am	
					ԱՆ	2	14	Web:		www.accurate.am	

[illegible]












ՔԱՆԴՄԱՆ ԱՇԽԱՏԱՆՔՆԵՐ				
N.	Անվանումը	Նյութ	Չափման միավորը	Քանակ
1.	Դարպասի պամոնտաժում	Երկաթ	մ ²	3.7
2.	Դռների ապամոնտաժում	Փայտ	մ ²	3.9
3.	Պատուհանների ապամոնտաժում	Փայտ	մ ²	2.9
4.	Բետոնե հատակի քանդում 10սմ	Բետոն	մ ²	58
5.	3-րդ կարգի գրունտի քանդում		մ ³	46.9
6.	Բետոնե գոտու քանդում	Բետոն	մ ³	1.3
7.	Ց/Ա հարթեցնող շերտի քանդում	Ց/Ա	մ ²	17,7
8.	Տուֆե պատերի քանդում	Տուֆ	մ ³	1.8
9.	Պատուհանների շեպերի թեքությունների քանդում	Տուֆ	մ ³	1.9
10.	Գրունտի դուրս բերում և տեղափոխում շինությունից 3կմ հեռ.			

ՀԱՏԱԿԱԳԻԾ Մ 1:100 x 1.5

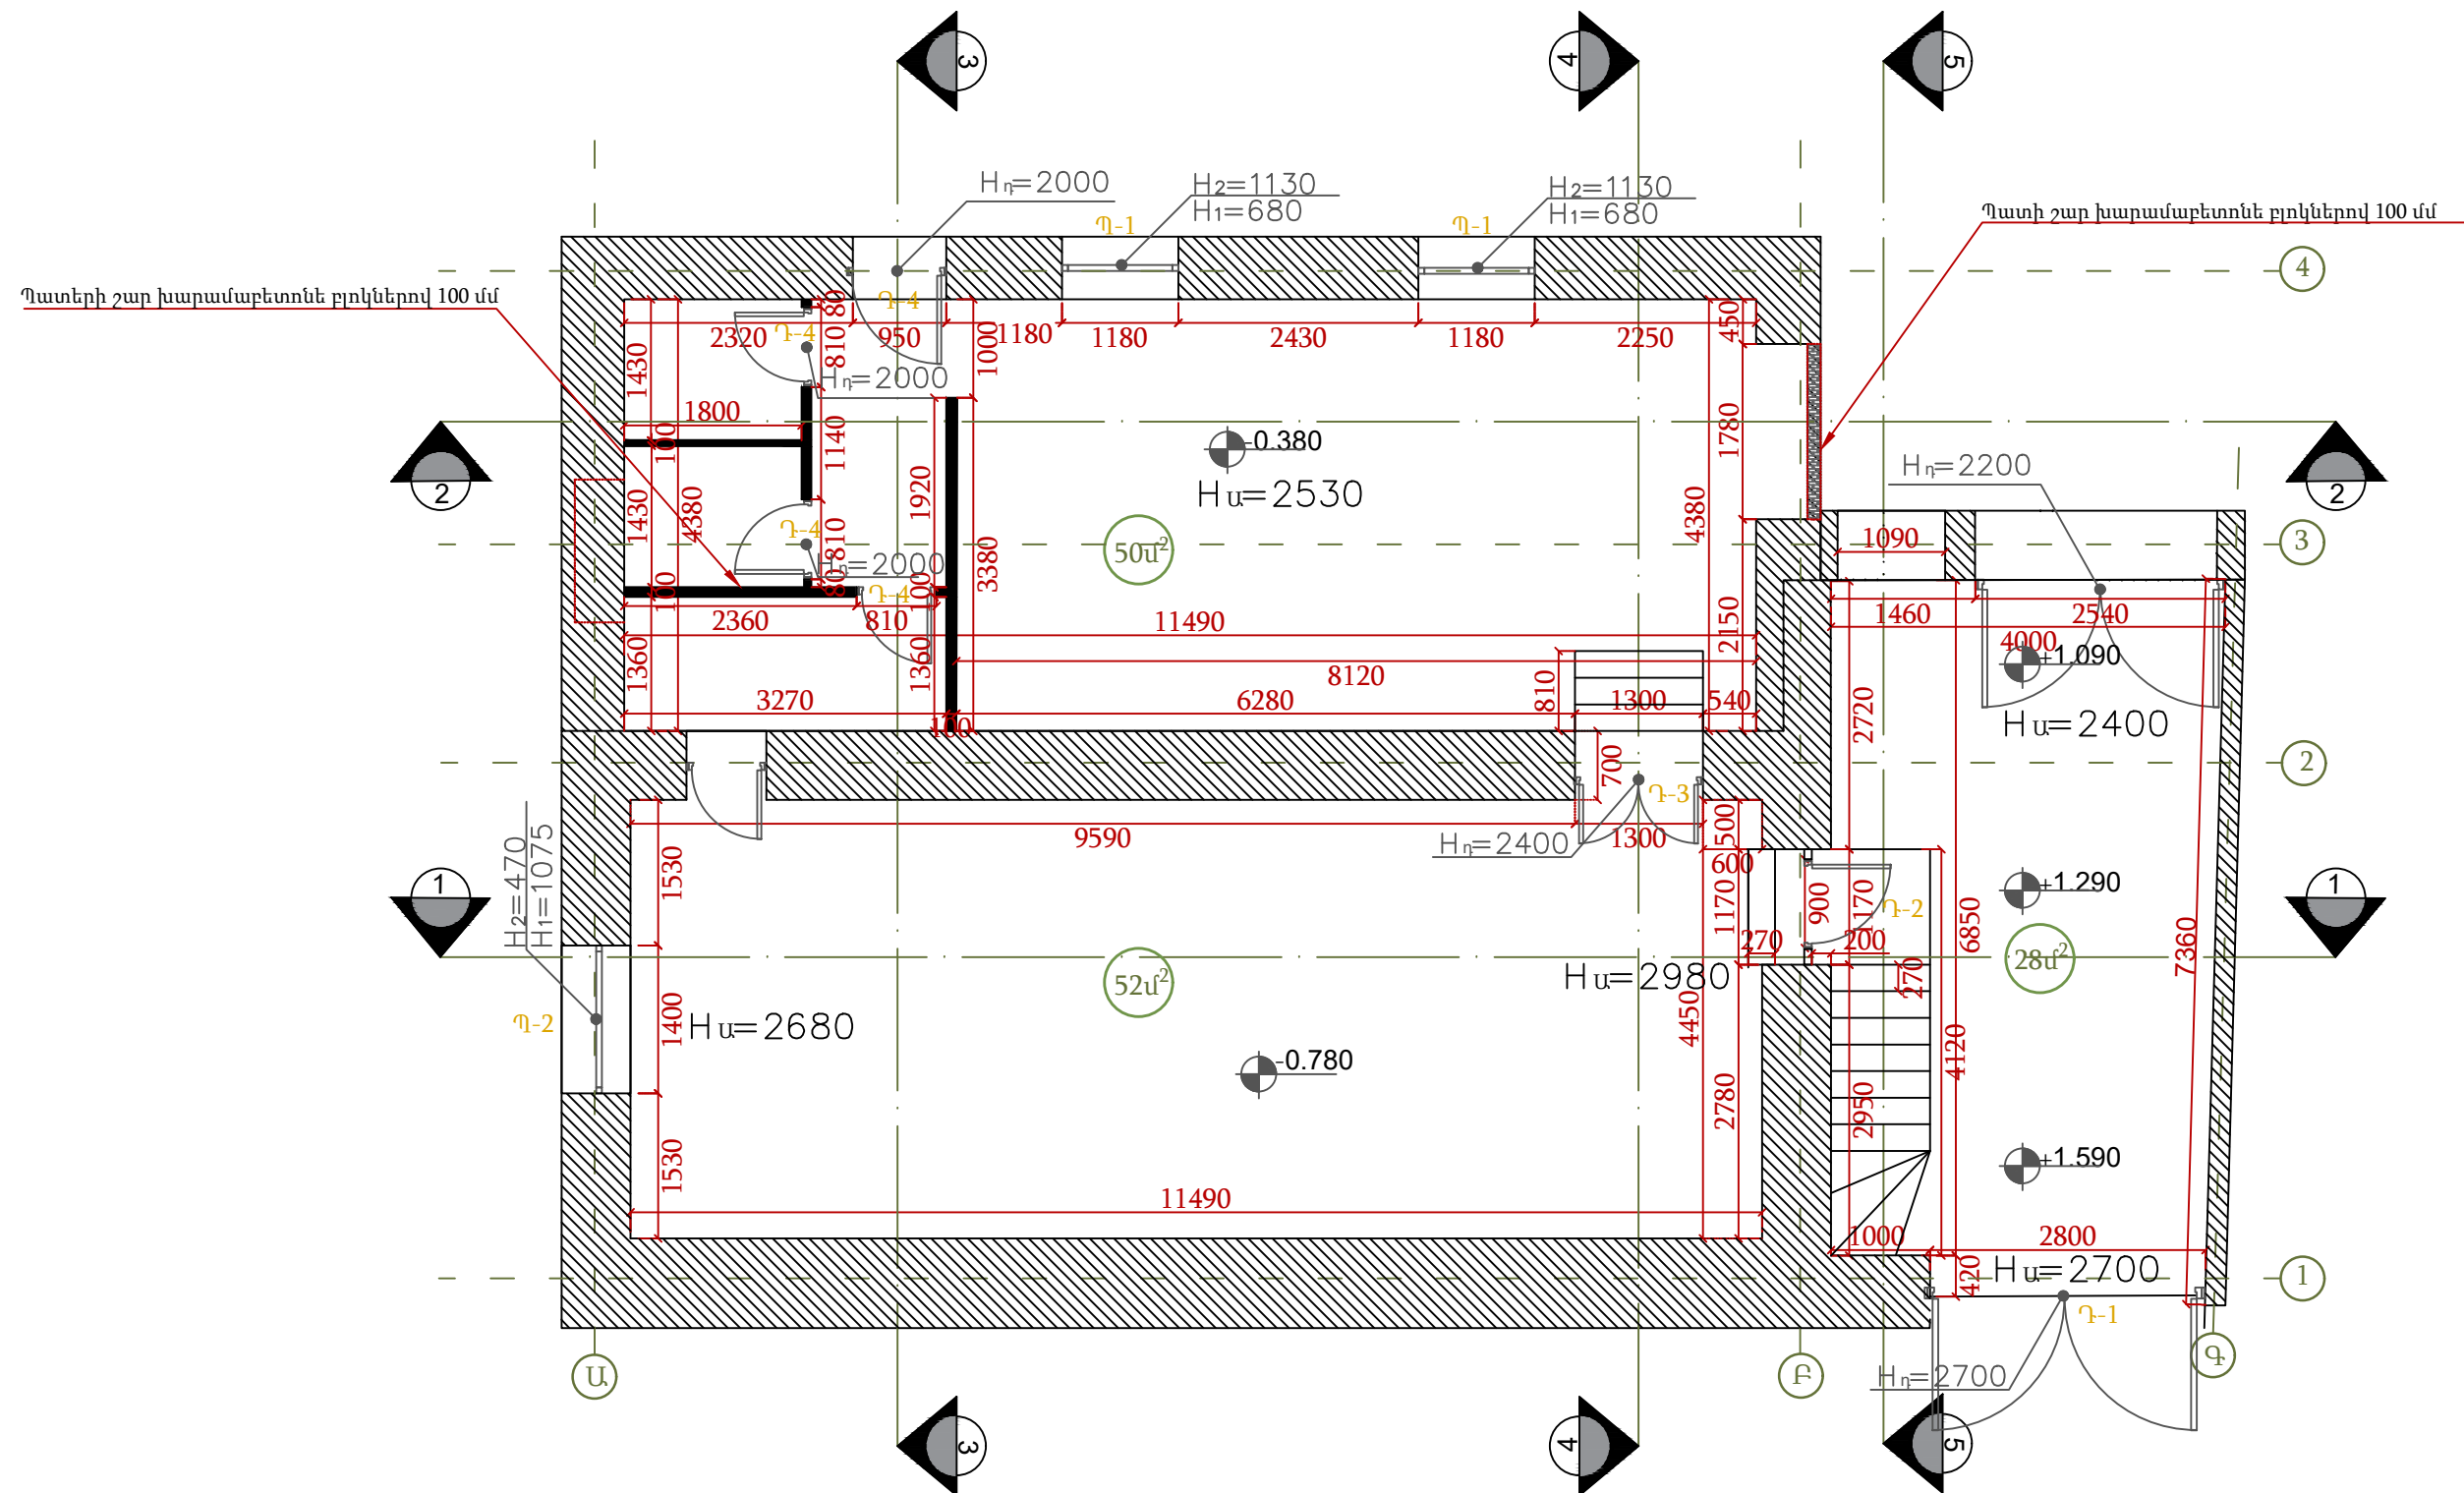

ՏՆՕՐԵՆ	Ա. ԻՈՍԱՆԵՍՅԱՆ
ՆԳՃ	Ա. ԱԶԻԶՅԱՆ
ՃԱՐՏԱՐԱՊԵՏ	Ա. ԱԶԻԶՅԱՆ

ՔԱՄԱՆՉԱՅԻ ԹԱՆԳԱՐԱՆԻ ԿԱՌՈՒՑՈՒՄ
ԱՐԱԳԱԾՈՆՏԻ ՄԱՐԶ, ԱՇՏԱՐԱԿ ՀԱՄԱՅՆՔ, ՊԱՐՈՒՅԸ ՄԵՎԱԿԻ Փ. 52 Տ.
ՊԱՏՎԻՐԱՏՈՒ՝ Ա. ԻՈՍԱՆԵՍՅԱՆ

Ճարտարապետաշինարարական մաս
ՀԱՏԱԿԱԳԻԾ Մ 1:100 x 1.5


ՄԿՈՒՌՈՍ ԳՐՈՒՊ՝ ՍՊԸ		
ՊԵՏ. ԼԻՑԵՆԶԻԱ 14559		
ՓՈՒԼ	ԹԵՐԹ	ԹԵՐԹԵՐ
ԱՆ	4	14

ՀԱՄՑԵ	քաղաք Երևան, Նաիրի Զարյան 21/98
ՀԵՌ.	(+37410)208039, 208043
FAX.	208043
Email:	info@accurate.am
Web:	www.accurate.am




Ներքին հարդարման աշխատանքներ

ԿՏՐՎԱԾՔ 1-1 Մ 1:100 x 1.5

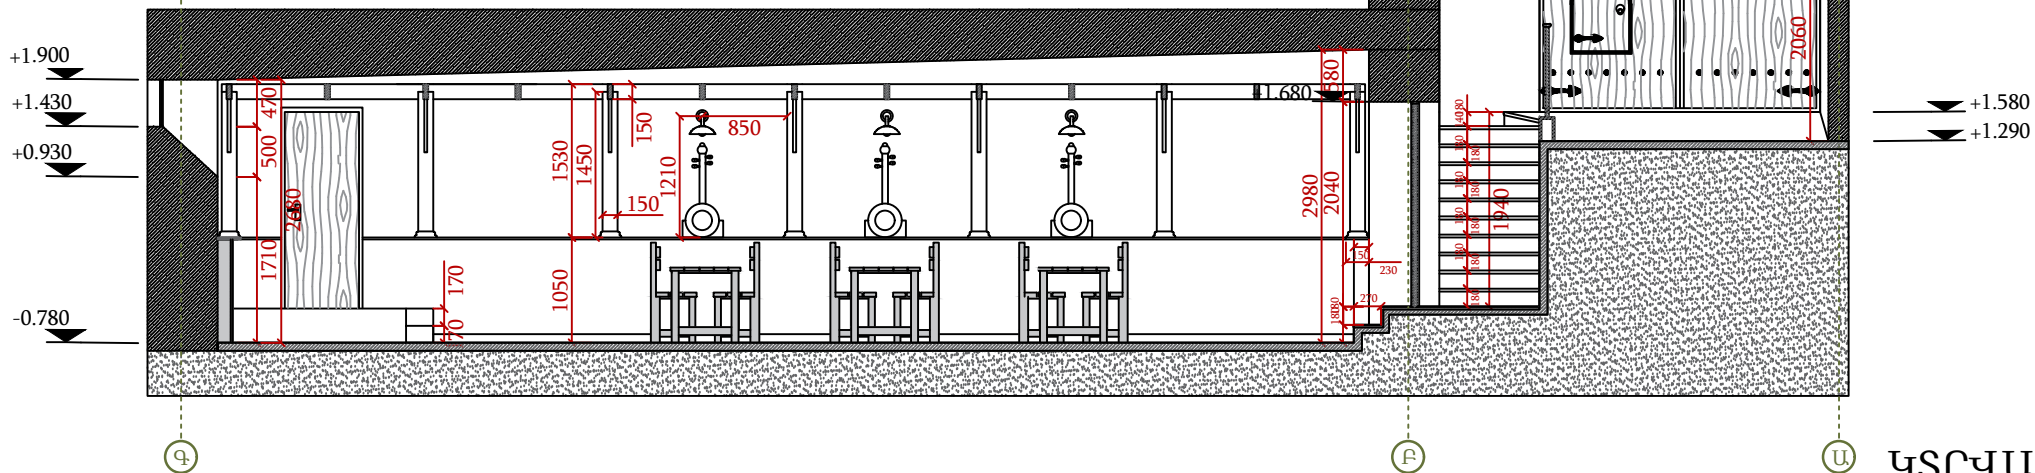


N.	Աշխատանքի անվանումը	Չ/Մ	Քանակ
1.	Պատերի շար խարամաբետոնե բլոկներով 100 մմ	մ²	31.1
2.	Պատերի սվաղում գաջե շաղախով	մ²	40.5
3.	Պատերի սվաղում ց/ա շաղախով	մ²	29.5
4.	Շեկերի գաջե սվաղում	մ²	3.6
5.	Պատերի ներկում լատեքսային ներկով	մ²	62.7
6.	Պատերի երեսպատում մոզայիկ տիպի շարվածքով տարբեր գույնի տուֆե սալիկներով 20 մմ	մ²	5.8
7.	Պատերի երեսպատում կերամոգրանիտե սալիկներով	մ²	7.3
8.	Կերամոգրանիտե շրիշակների իրականացում 100մմ	զծմ	17
9.	Տուֆե սալիկներով շրիշակների իրականացում 100մմ	զծմ	45.5


ԿՏՐՎԱԾՔ 2-2 Մ 1:100 x 1.5

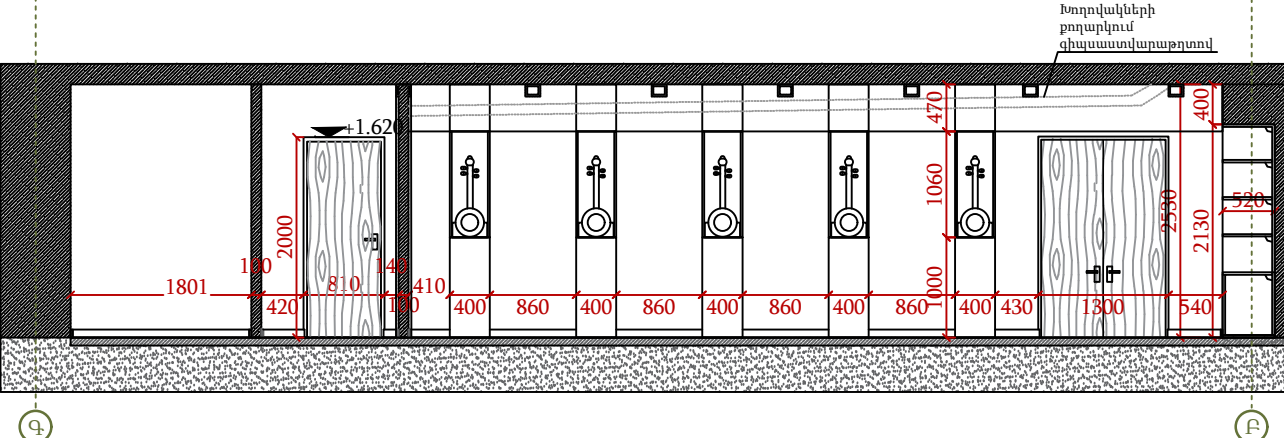


ԿՏՐՎԱԾՔ 5-5 Մ 1:100 x 1.5

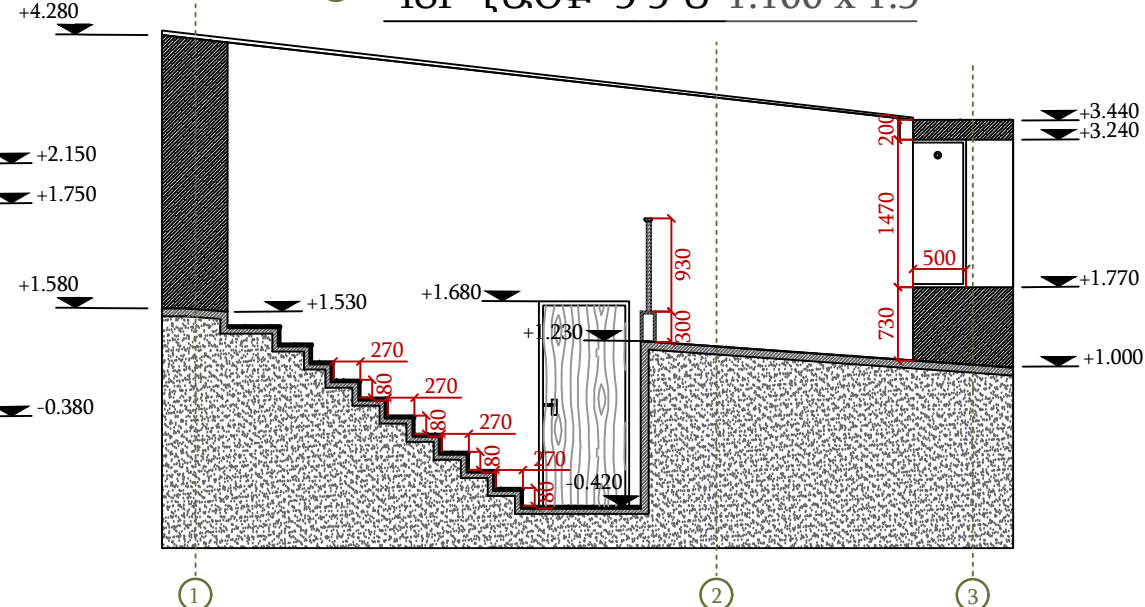





ԿՏՐՎԱԾՔ 4-4 Մ 1:100 x 1.5

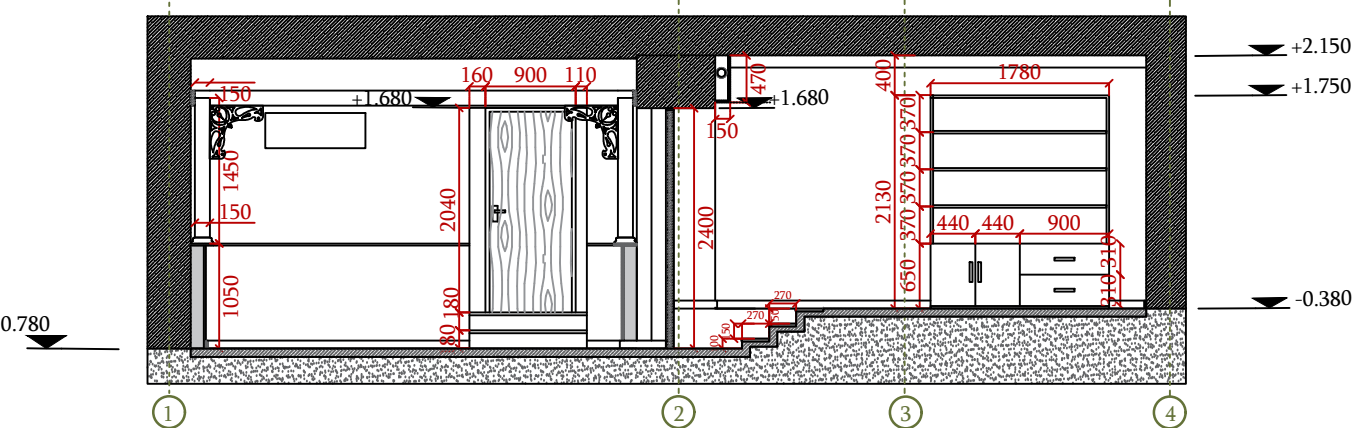

ԿՏՐՎԱԾՔ 3-3 Մ 1:100 x 1.5

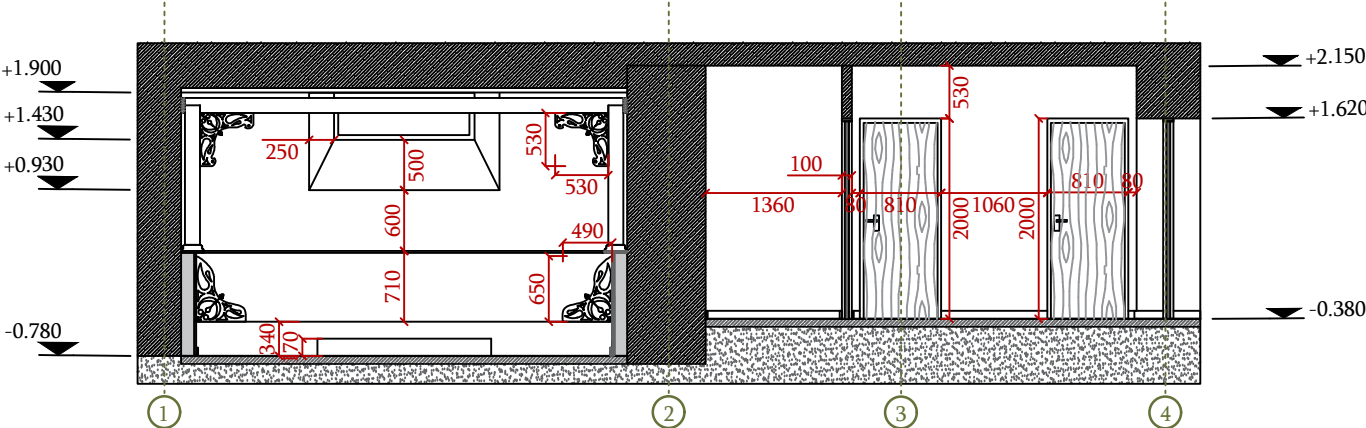

ՓՈՎԱԾՔ Մ 1:100 x 1.5

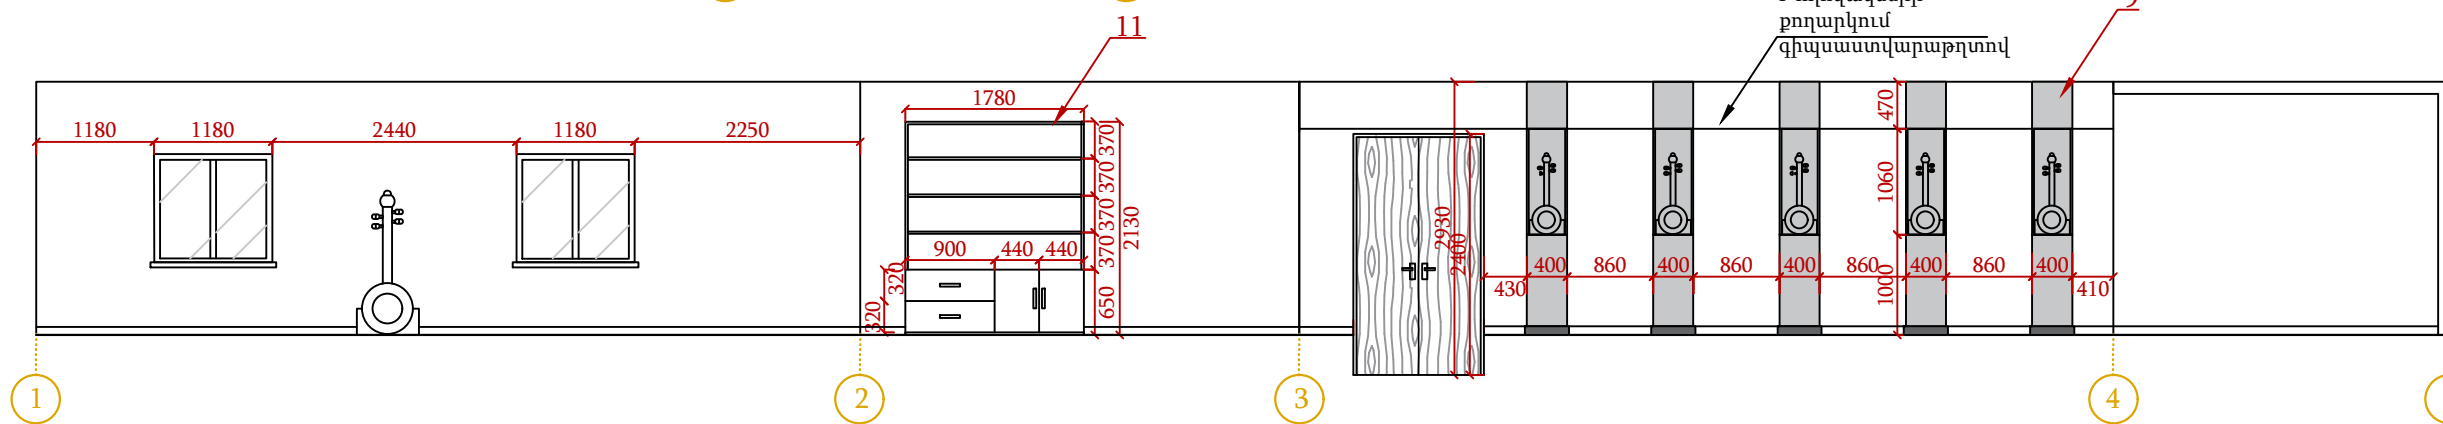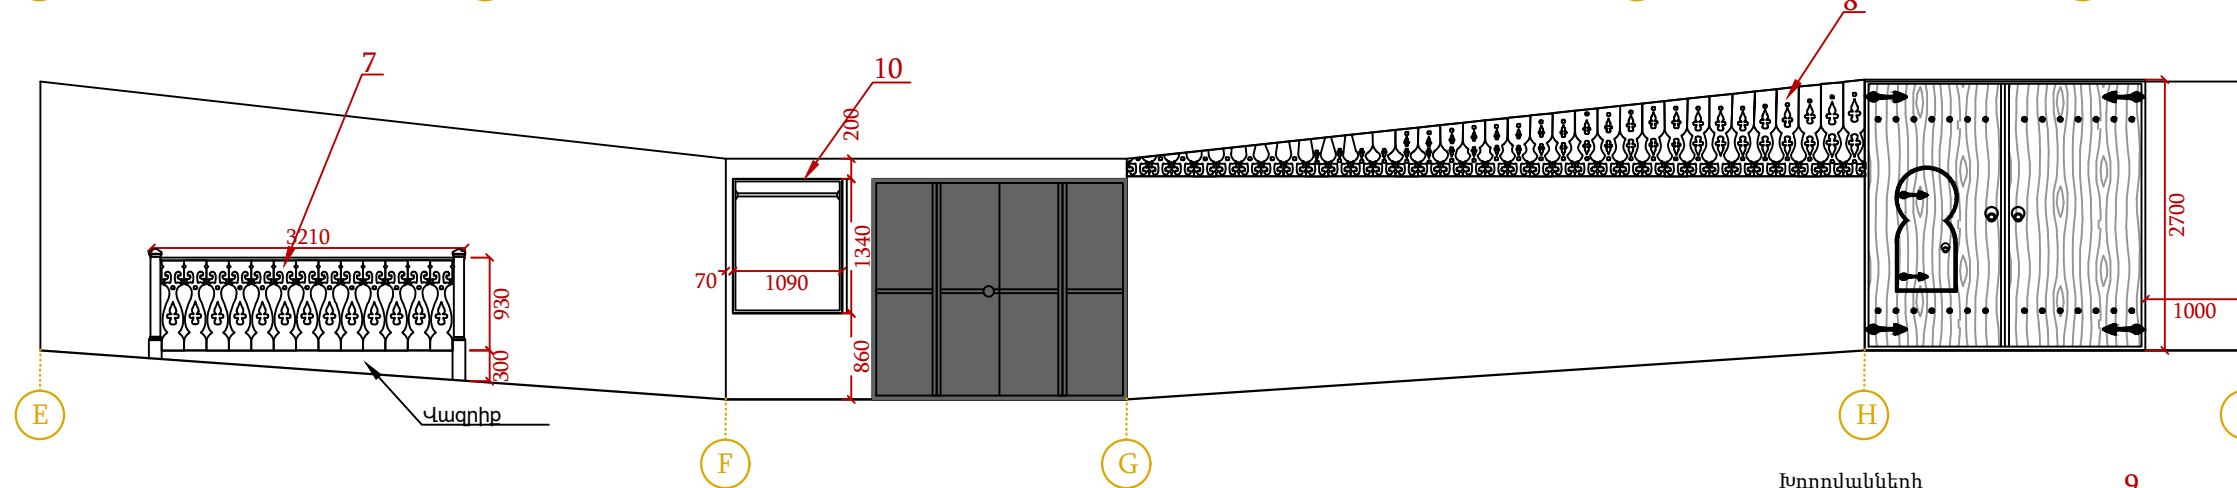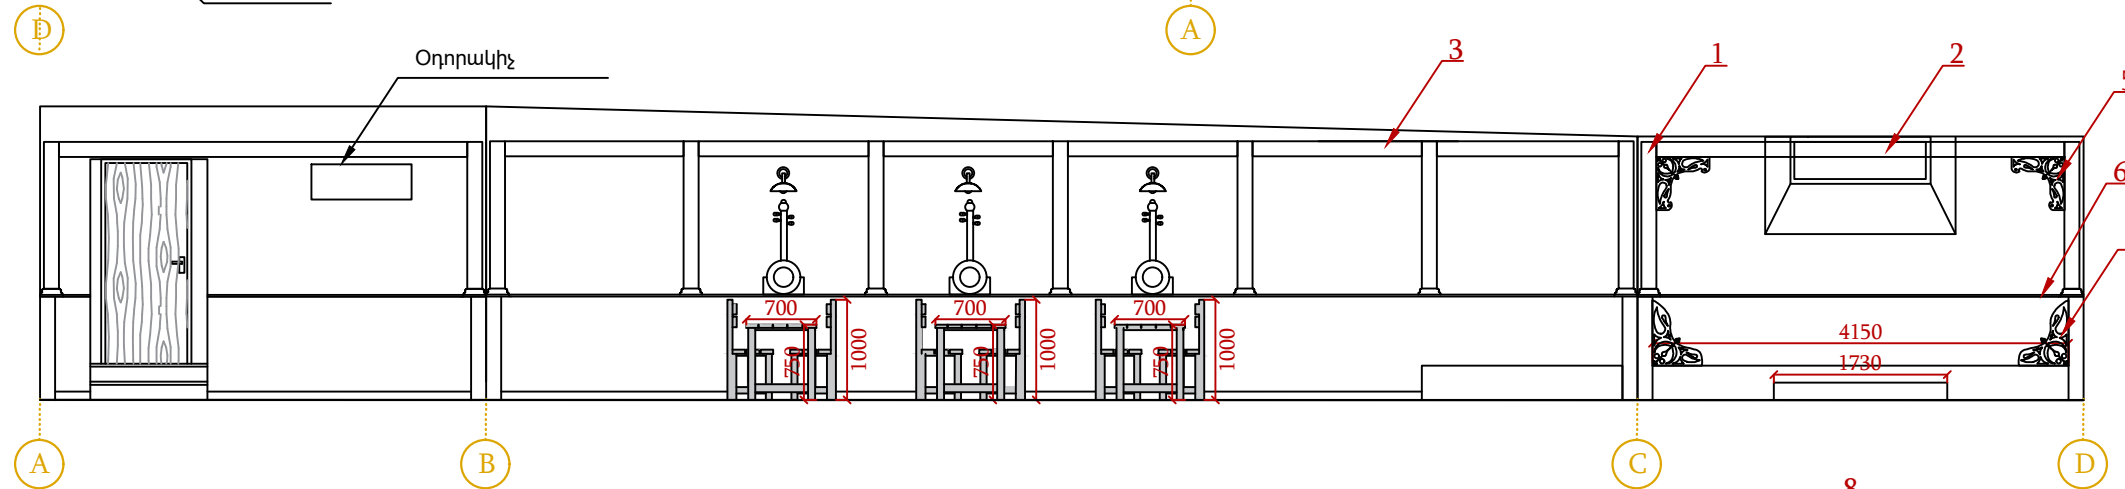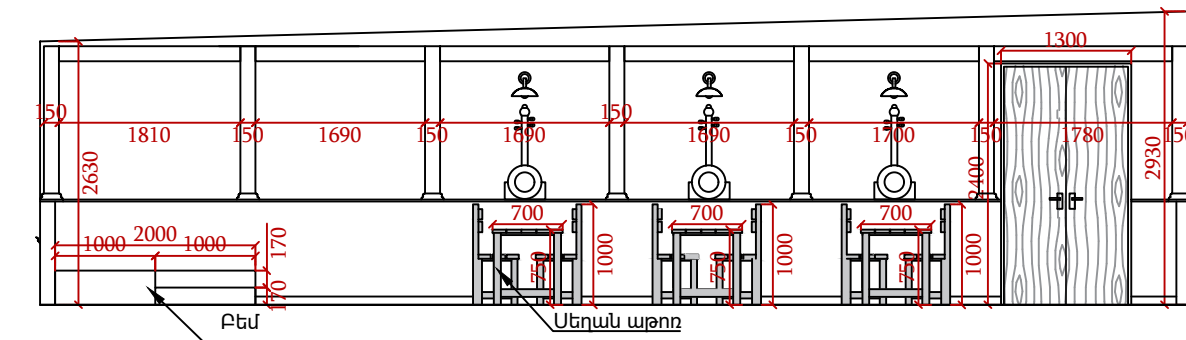


Հարդարման էլեմենտների մասնագիր					
N.	Հատույթ	զմմ.	Քանակ	Ընդհանուր զմմ.	Նյութ
1.	150x150	1430	14	21420	0.450 տախտակ
2.	150x50	4370	13	63180	0.43 տախտակ
3.	150x50	11410	2	22.820	0.136 տախտակ
4.	30x490	650	2	1500	0.02 տախտակ
5.	30x530	530	14	7420	0.118 տախտակ
6.	50x230	28470			0.41 տախտակ
Ընդհանուր			1.576		


N.	Աշխատանքի անվանումը	Չ/Մ	Քանակ
7.	Փայտե բազրիքների իրականացում h=1100	զմմ.	4,4
8.	Փայտե նախշերի իրականացում	զմմ.	7.5

Կահույքի մասնագիր			
N.	Անվանումը	Չափման միավորը	Քանակ
9.	Քամանչայի լամինատե ցուցափեղկ 2530x400x400	հատ	1
10.	Հագուստի լամինատե պահարան 1340x1090x500	հատ	1
11.	Լամինայտե պահարան 1780x2310x520	հատ	1
12.	Զուգարանակոնք 1780x2310x520	հատ	2
13.	Լվացարան 1780x2310x520	հատ	2

	ՏՆՕՐԵՆ	Ա. ԻՈՍԵԳՅԱՆ		ՔԱՄԱՆԶԱՅԻ ԹԱԼԳԱՐԱՆԻ ԿԱՌՈՒՅՈՒՄ	Հարտարապետաշինարարական մաս	ՓՈՎԱԾՔ Մ 1:100 x 1.5	'ԱԿՈՒՌԱՏ ԳՐՈՒՊ' ՍՊԸ ՊԵՏ. ԼԻՑԵՆԶԻԱ 14559			ՀԱՍՑԵ	քաղաք Երևան, Նաիրի Զարյան 21/98	
	ՆԳՃ	Ա. ԱՋԻԶՅԱՆ		ԱՐԱԳԱԾՈՏՆԻ ՄԱՐԶ, ԱՇՏԱՐԱԿ ՀԱՄԱՅՆՔ, ՊԱՐՈՒՅՐ ՄԵՎԱԿԻ Փ. 52 Տ.						ՀԵՌ.	(+37410)208039, 208043	
	ՀԱՐՏԱՐԱՊԵՏ	Ա. ԱՋԻԶՅԱՆ		ՊԱՏՎԻՐԱՏՈՒ՝ Ա. ԻՈՍԵԳՅԱՆ			ՓՈՒԼ	ԹԵՐԹ	ԹԵՐԹԵՐ	FAX.	208043	
							ԱՆ	6	14	Email:	info@accurate.am	
											Web:	


ԿԱՀԱՎՈՐՄԱՆ ՀԱՏԱԿԱԳԻԾ Մ 1:100 x 1.5

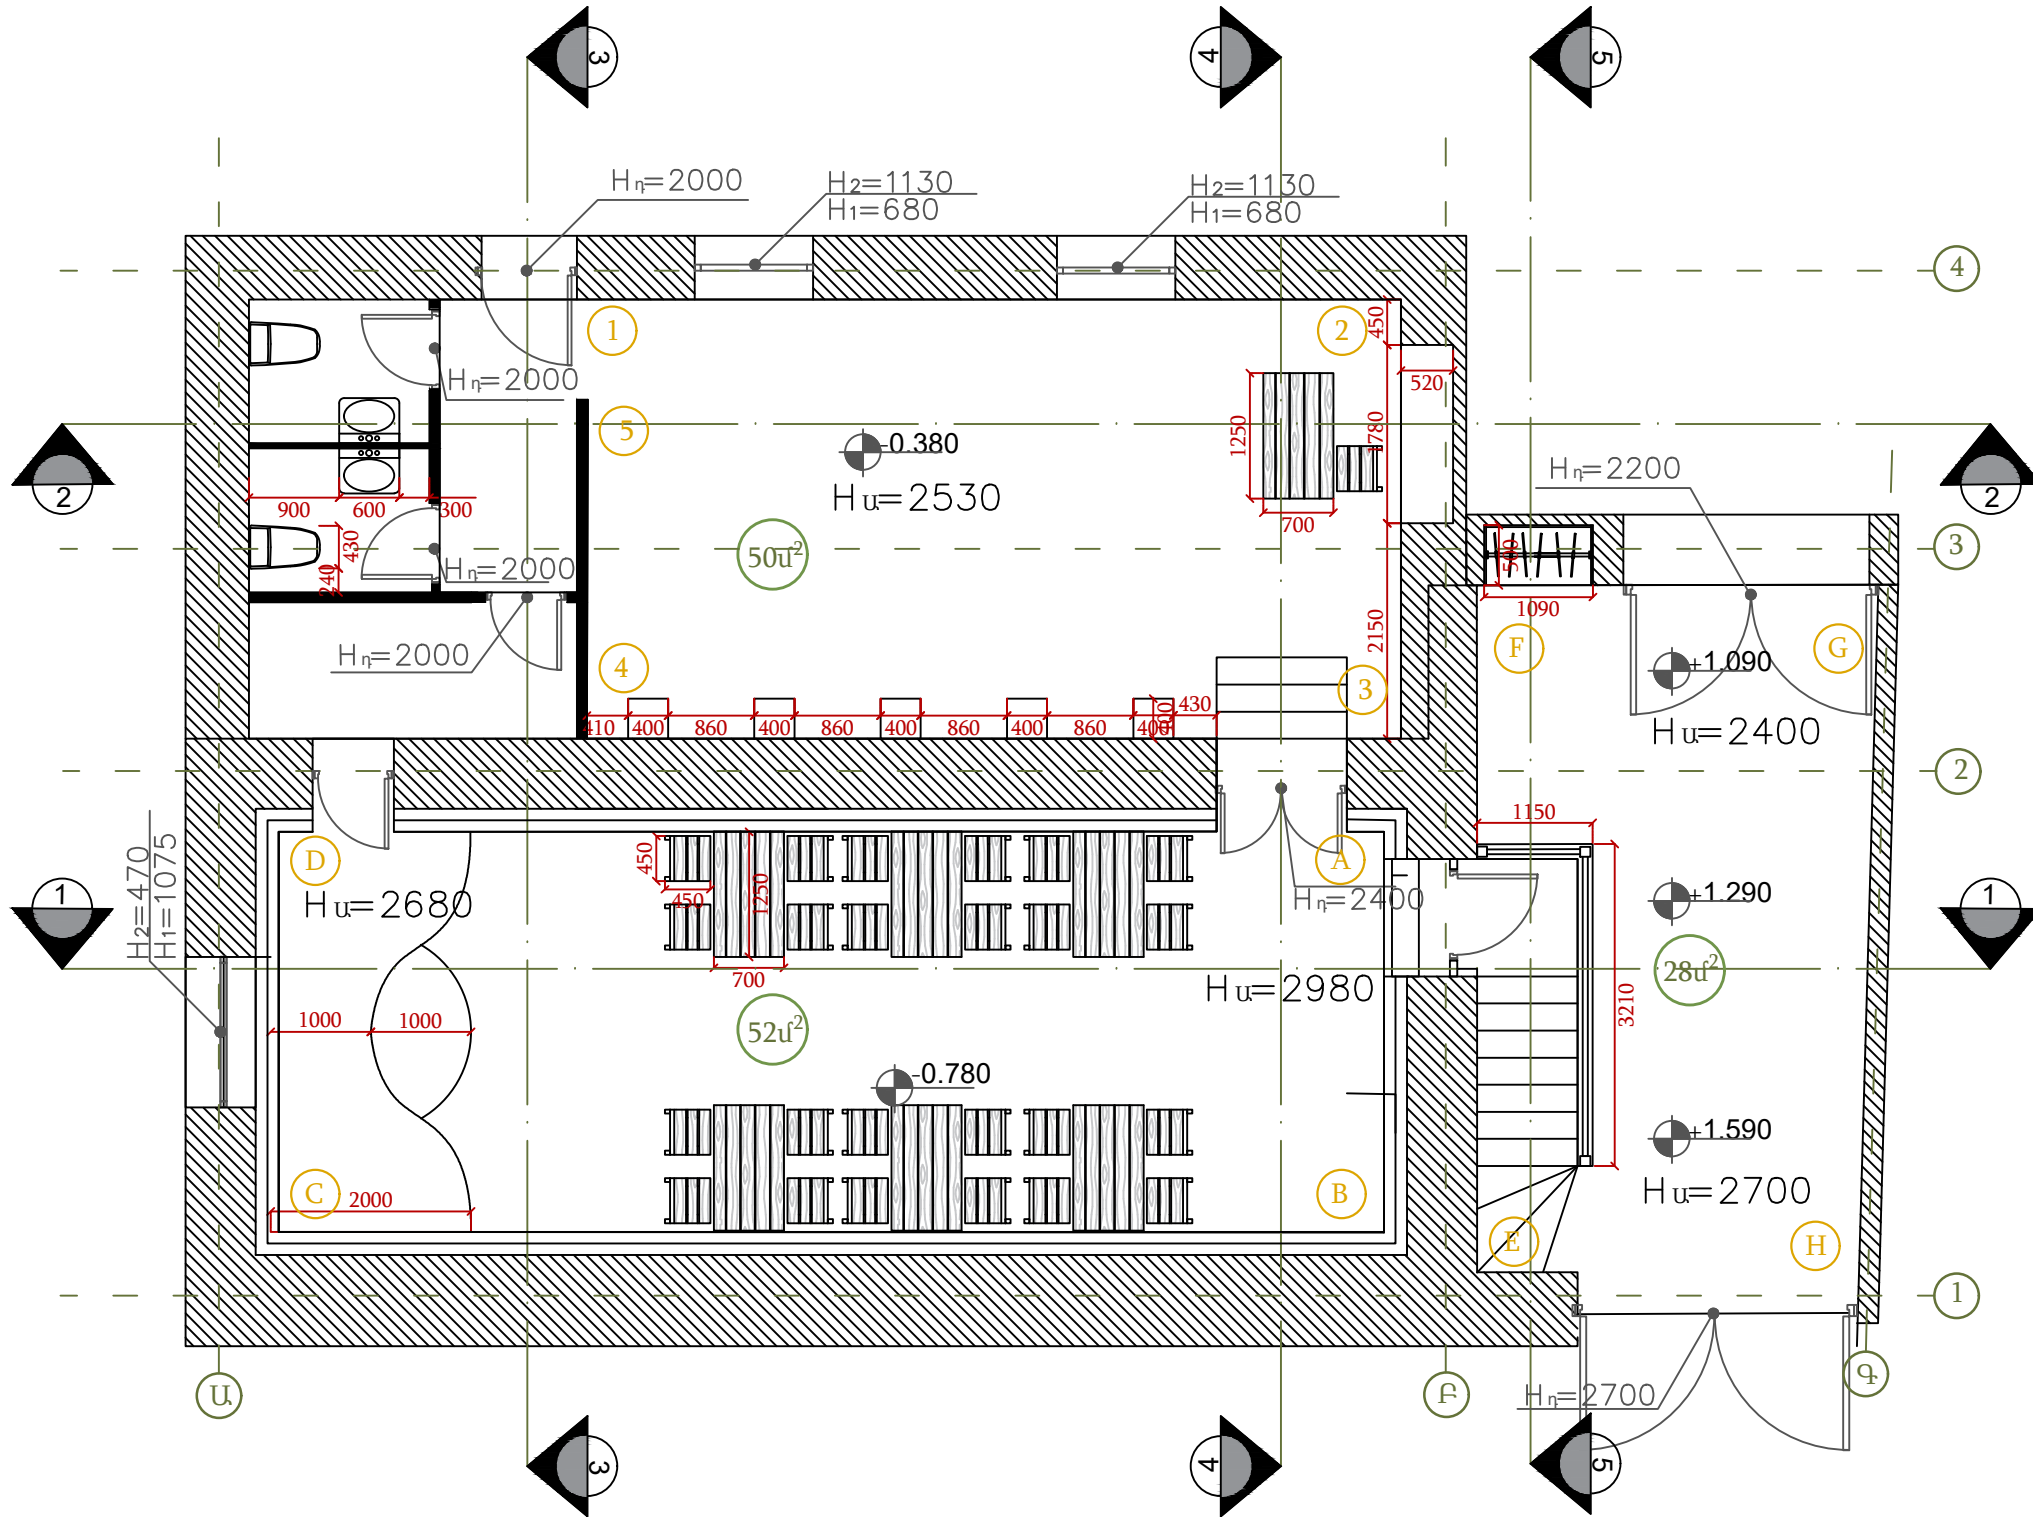

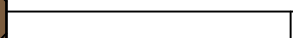	ՏՆՕՐԵՆ	Ա. ԻՈԱՆՆԵՍՅԱՆ		ՔԱՄԱՆԱՅԻ ԹԱՆԳԱՐԱՆԻ ԿԱՌՈՒՑՈՒՄ	Հարտաբապետաշինարարական մաս	'ԱԿՈՒՌԱՏ ԳՐՈՒՂ' ՍՊԸ ՊԵՏ. ԼԻՑԵՆԶԻԱ 14559			ՀԱՍՑԵ	քաղաք Երևան, Նաիրի Ջալյան 21/98
	ՆԳՃ	Ա. ԱԶԻԶՅԱՆ		ԱՐԱԳԱԾՈՏՆԻ ՄԱՐԶ, ԱՇՏԱՐԱԿ ՀԱՄԱՅՆՔ, ՊԱՐՈՒՅՐ ՍԵՎԱԿԻ Փ. 52 Տ.	<u>ԿԱՀԱՎՈՐՄԱՆ ՀԱՏԱԿԱԳԻԾ Մ 1:100 x 1,5</u>				ՀԵՌ.	(+37410)208039, 208043
	ՀԱՐՏԱՐԱՊԵՏ	Ա. ԱԶԻԶՅԱՆ				ՓՈՒԼ	ԹԵՐԹ	ԹԵՐԹԵՐ	FAX.	208043
				ՊԱՏՎԻՐԱՏՈՒ՝ Ա. ԻՈԱՆՆԵՍՅԱՆ		ԱՆ	7	14	Email:	info@accurate.am
						Web:	www.accurate.am			




ՀԱՏԱԿԻ ՀԱՏԱԿԱԳԻԾ Մ 1:100 x 1.5

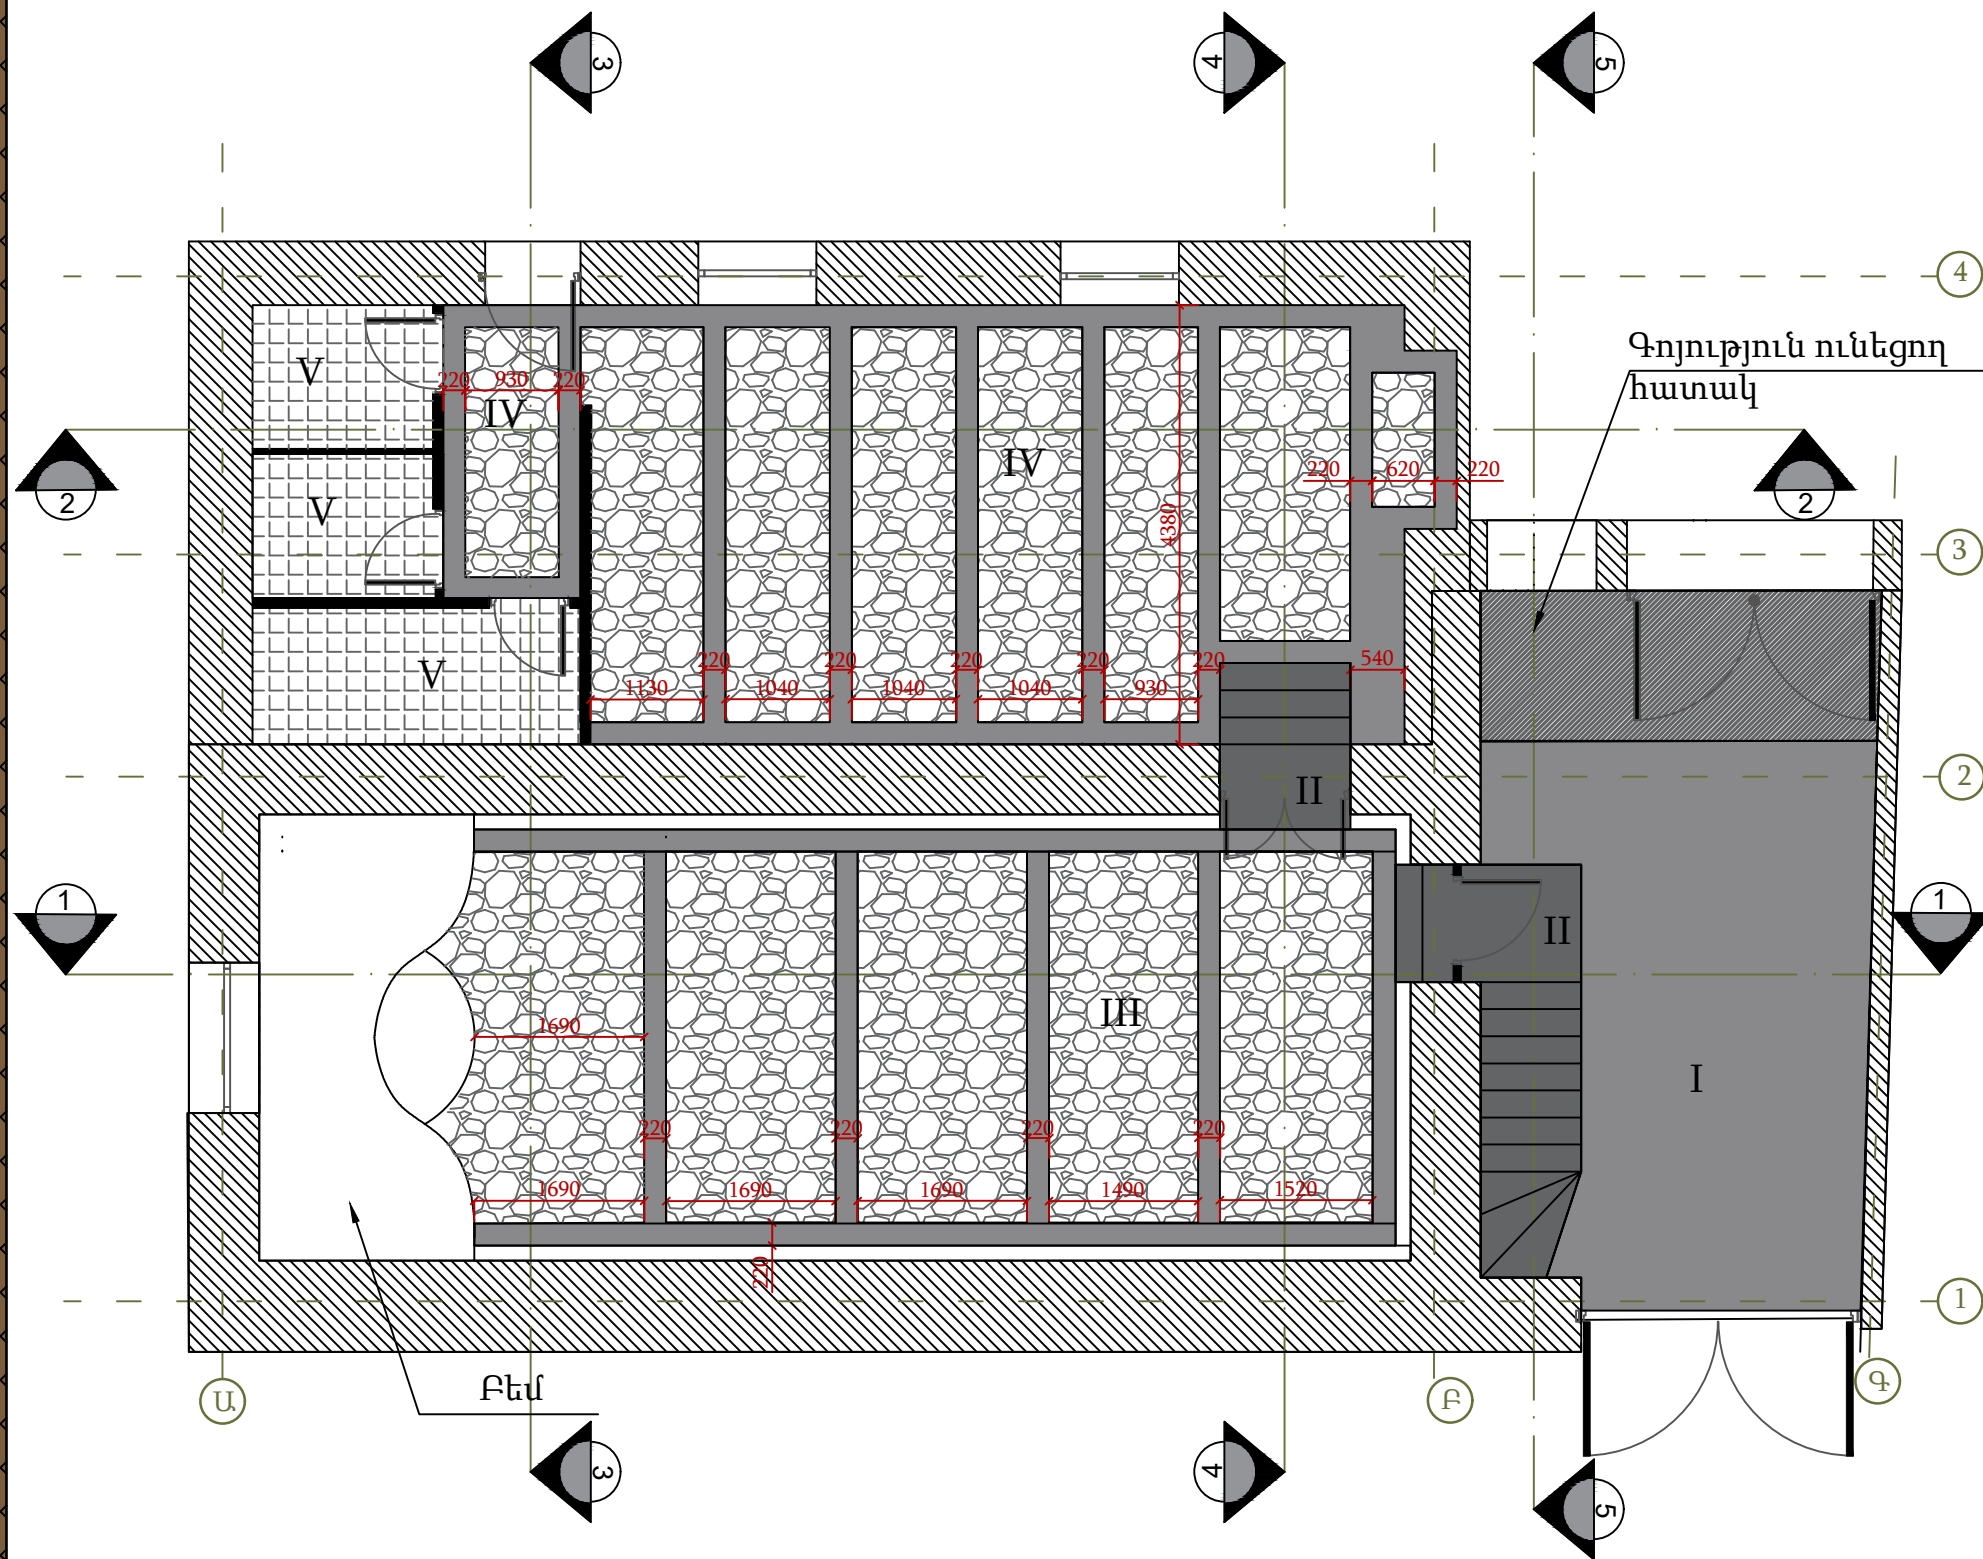

ՀԱՏԱԿԻ ԿՏՐՎԱԾՔ	ՀԱՏԱԿԻ ՇԵՐՏԵՐԻ ՀԱՍՏՈՒԹՅՈՒՆ մմ	ՄԱԿԵՐԵՍ մ²
I		
	1. տուֆե հատակ 30մմ 2. Ցեմ/ավազե հար. շերտ 30մմ 3. Գոյություն ունեցող հատակ	18
II		
	1. Բազալտե սալիկ 40մմ 2. ամրանային ցանց Bp I Ø3 200x200 3. Բետոն B-12,5 100մմ 4. Բազալտե խիճ 100մմ 5. տոփանված բնահող	12.7
III		
	1. տուֆե հատակ 30մմ 2. ամրանային ցանց Bp I Ø3 200x200 3. Բետոն B-12,5 100մմ 4. Բազալտե խիճ 100մմ 5. տոփանված բնահող	8.2
	1. անդեզիտե բազալտով հատակ 30մմ 2. ամրանային ցանց Bp I Ø3 200x200 3. Բետոն B-12,5 100մմ 4. Բազալտե խիճ 100մմ 5. տոփանված բնահող	30.8
IV		
	1. տուֆե հատակ 30մմ 2. Ցեմ/ավազե հար. շերտ 30մմ 3. Գոյություն ունեցող հատակ	12
	1. անդեզիտե բազալտով հատակ 30մմ 2. Ցեմ/ավազե հար. շերտ 30մմ 3. Գոյություն ունեցող հատակ	27.5
V		
	1. կերամոգրանիտ 10մմ 2. Ցեմ/ավազե հար. շերտ 30մմ 3. Գոյություն ունեցող հատակ	10.5

ԱՌԱՍՏԱՂԻ ՀԱՏԱԿԱԳԻԾ Մ 1:100 x 1.5

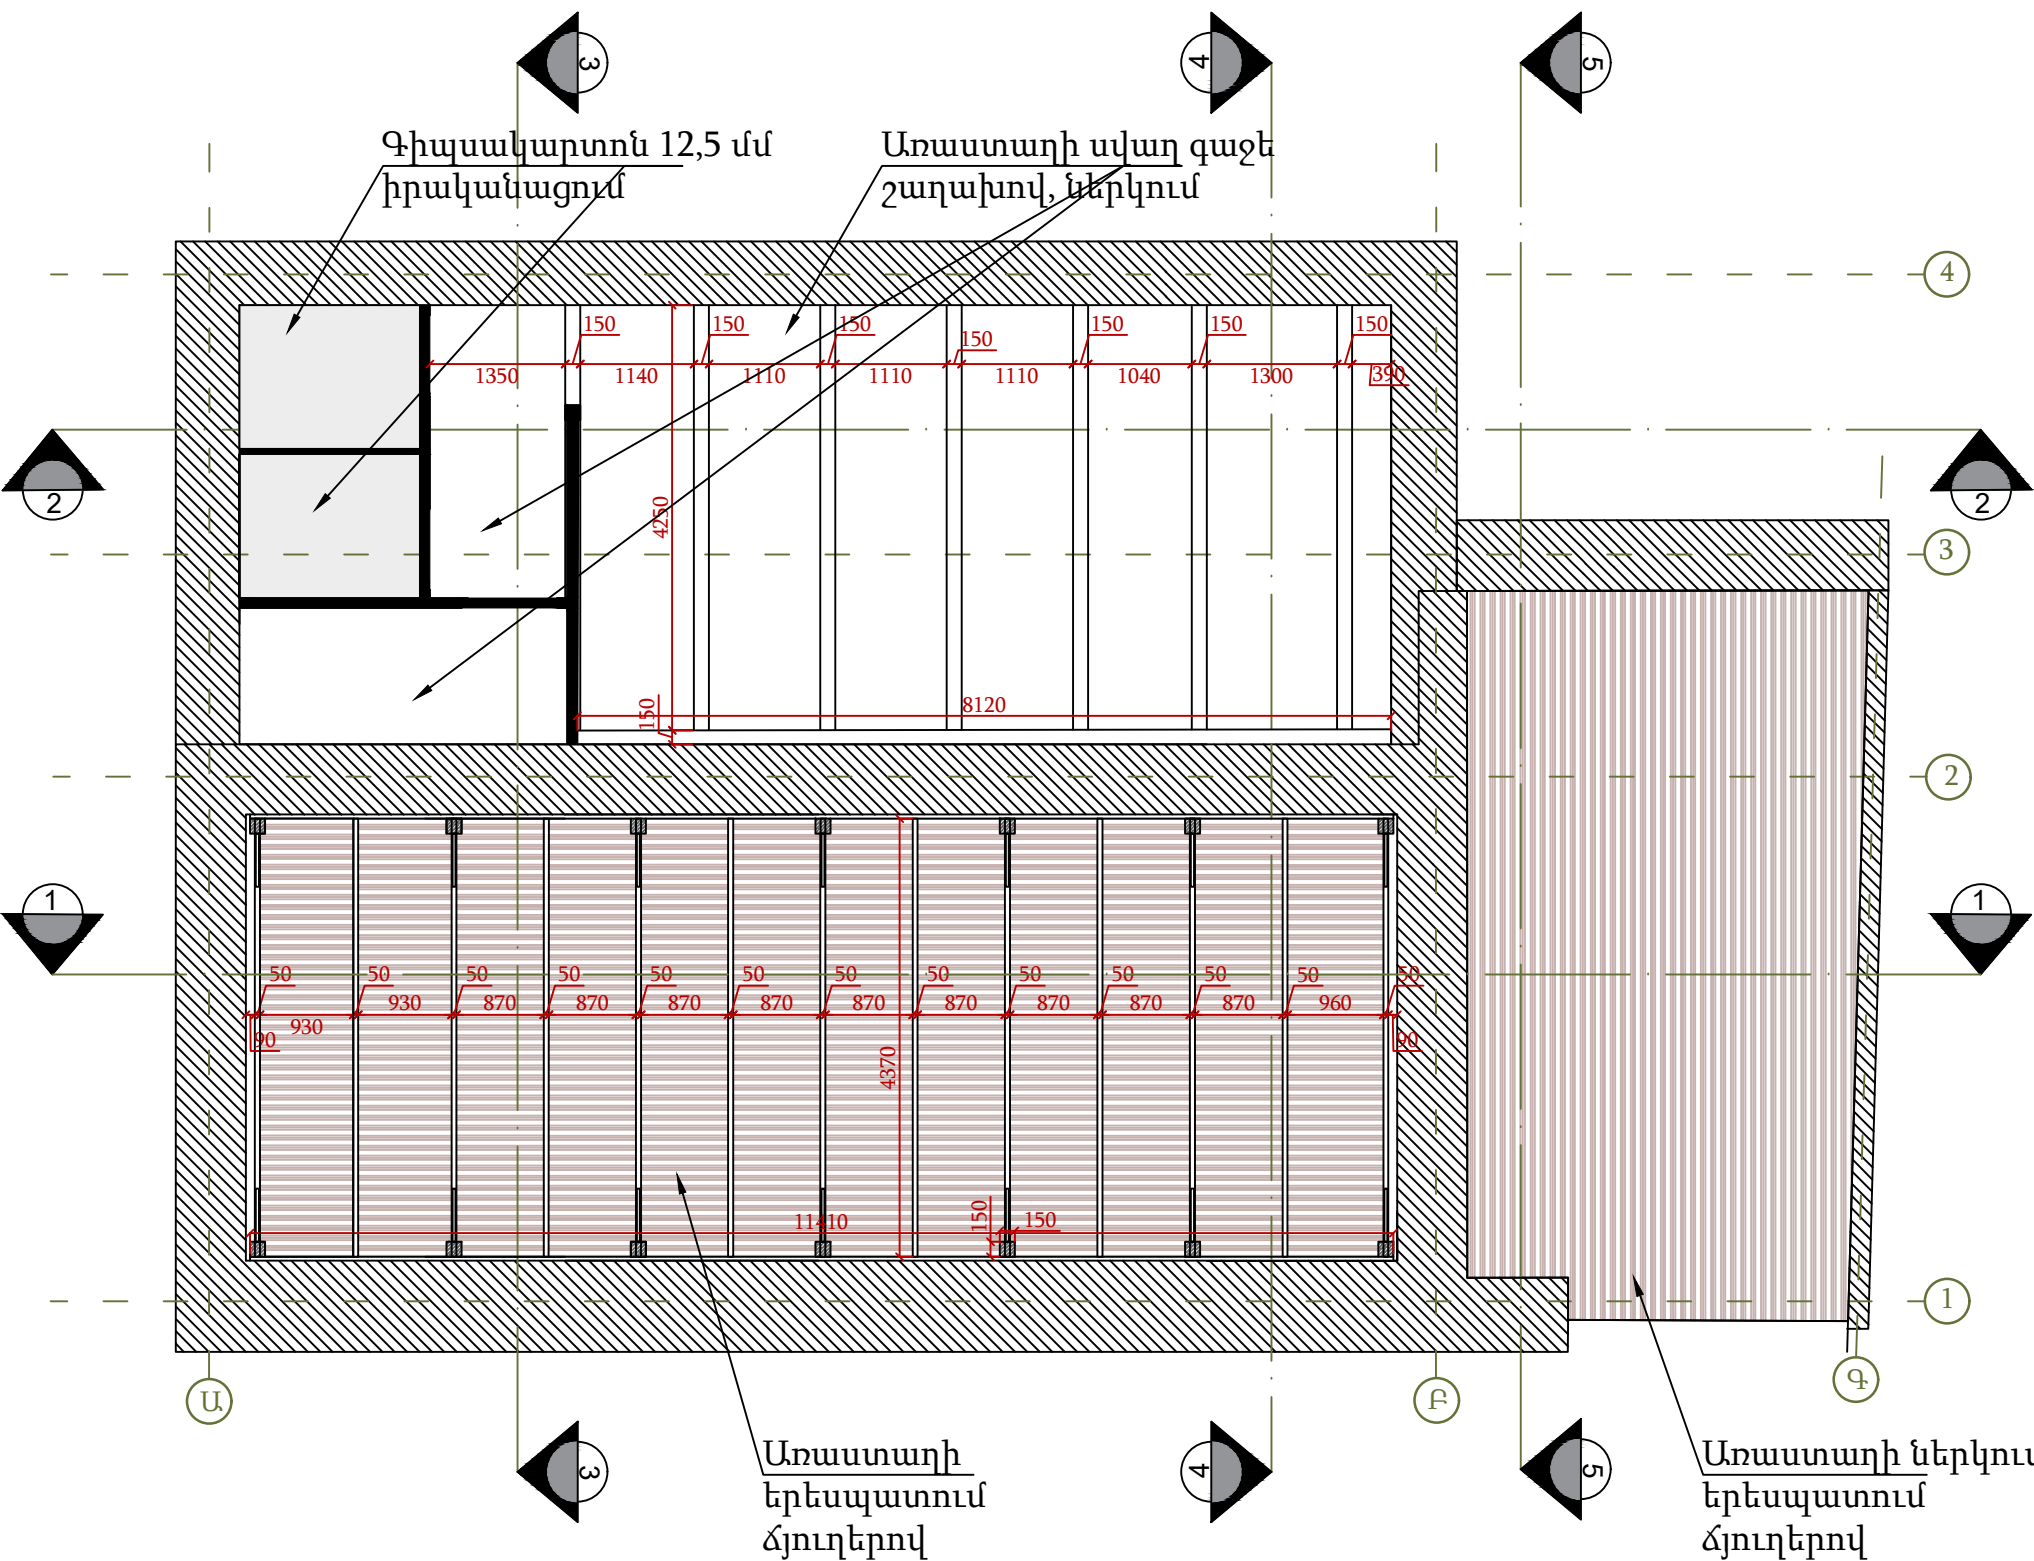

Առաստաղի մասնագիր						Հատույթ
N.	Անվանումը	պարագիծ	գծմ. մմ.	Քանակ	Ընդհանուր գծմ. մմ.	մ ²
1.	Դեկ. հեծան	540	3230	7	22,610	12.2
2.	Դյուբել			35		

Առաստաղի մասնագիր				
N.	Անվանումը	Նյութ	Չափման միավորը	Քանակ
1.	Առաստաղ	Ներկ	մ ²	72
2.	Առաստաղ	Գիպսակարտոն	մ ²	5.2
3.	Առաստաղ	Գաջե սվաղ	մ ²	44
4.	Առաստաղ	ձյուղ	մ ²	80



ՏՆՕՐԵՆ	Ա. ԻՈՒՆՆԵՍՅԱՆ
ՆԳՃ	Ա. ԱԶԻԶՅԱՆ
ՀԱՐՏԱՐԱՊԵՏ	Ա. ԱԶԻԶՅԱՆ

ՔԱՄԱՆՉԱՅԻ ԹԱԼԳԱՐԱՆԻ ԿԱՌՈՒՑՈՒՄ
ԱՐԱԳԱԾՈՏՆԻ ՄԱՐԶ, ԱՇՏԱՐԱԿ ՀԱՄԱՅՆՔ, ՊԱՐՈՒՅՐ ՄԵՎԱԿԻ Փ. 52 Տ.
ՊԱՏՎԻՐԱՏՈՒ՝ Ա. ԻՈՒՆՆԵՍՅԱՆ


Հարտարապետաշինարարական մաս
ԱՌԱՍՏԱՂԻ ՀԱՏԱԿԱԳԻԾ Մ 1:100 x 1.5

ՄԿՈՒՌԱՏ ԳՐՈՒՊ՝ ՍՊԸ		
ՊԵՏ. ԼԻՑԵՆԶԻԱ 14559		
ՓՈՒԼ	ԹԵՐԹ	ԹԵՐԹԵՐ


ՀԱՍՑԵ	քաղաք Երևան, Նաիրի Զարյան 21/98
ՀԵՌ.	(+37410)208039, 208043
FAX.	208043
Email:	info@accurate.am
Web:	www.accurate.am



ՔԱՐԵ ՊԱՏԵՐԻ ՈՒԺԵՂԱՑՄԱՆ ՍԽԵՄԱ

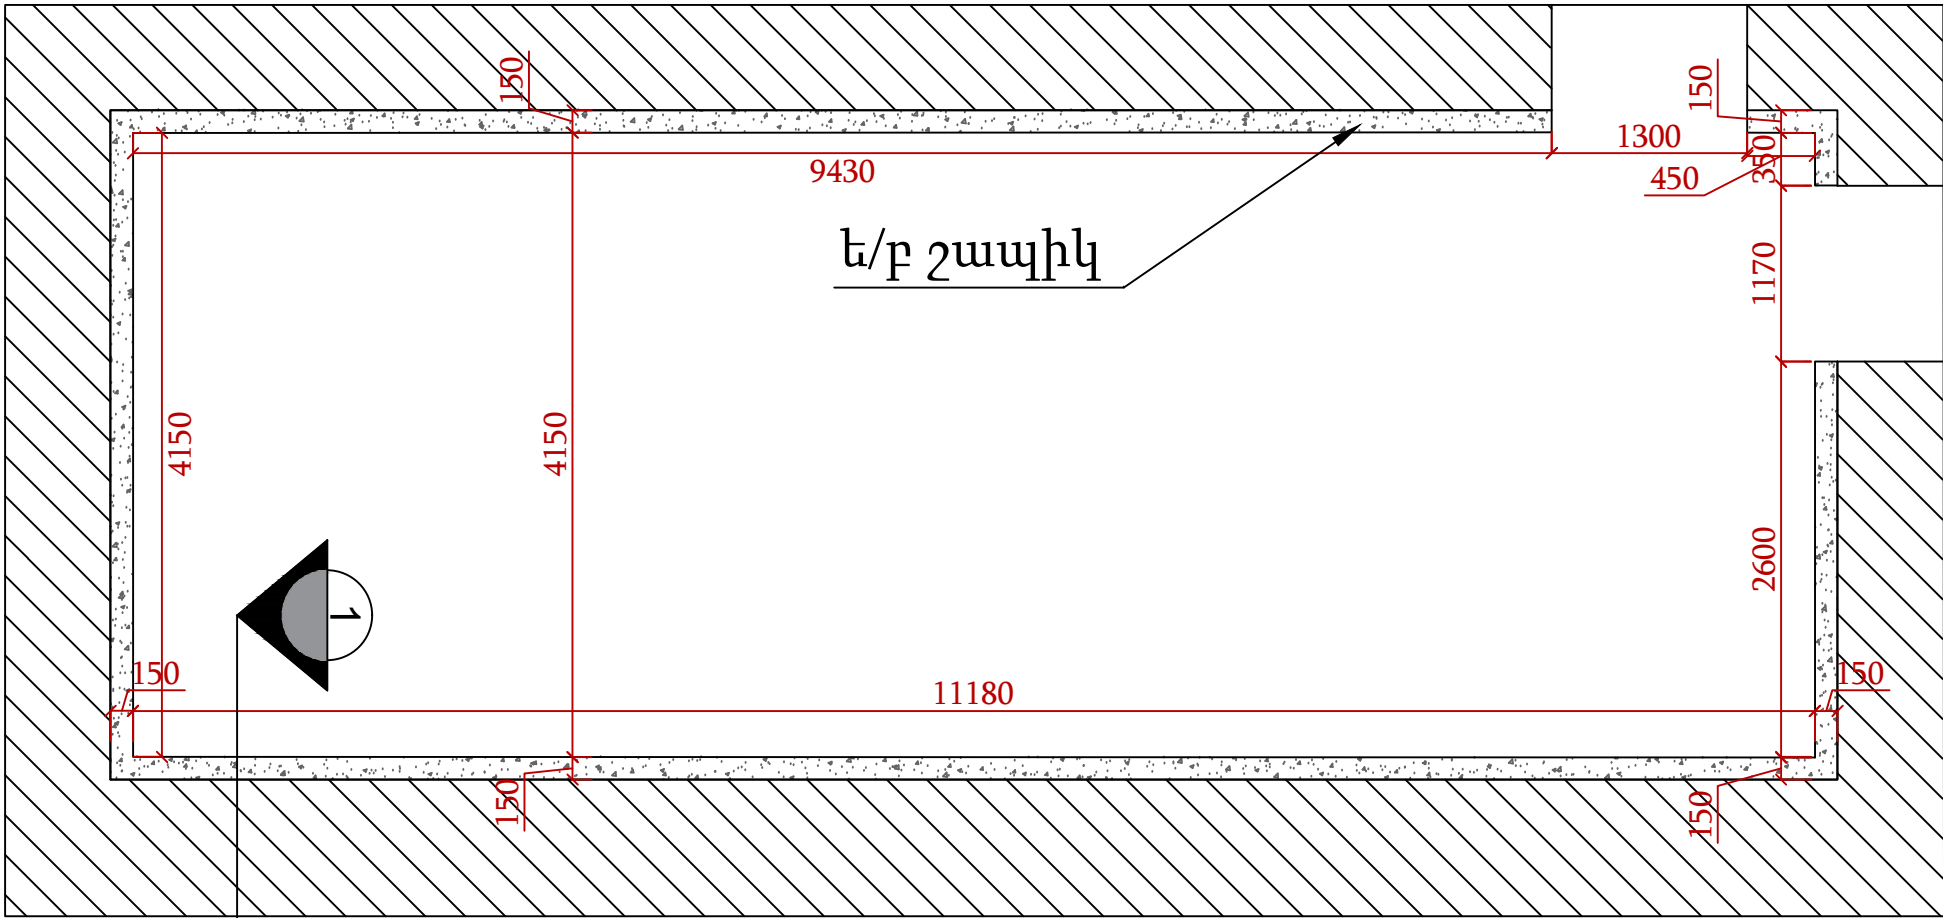

ԿՏՐՎԱԾՔ 1-1 Մ 1:10

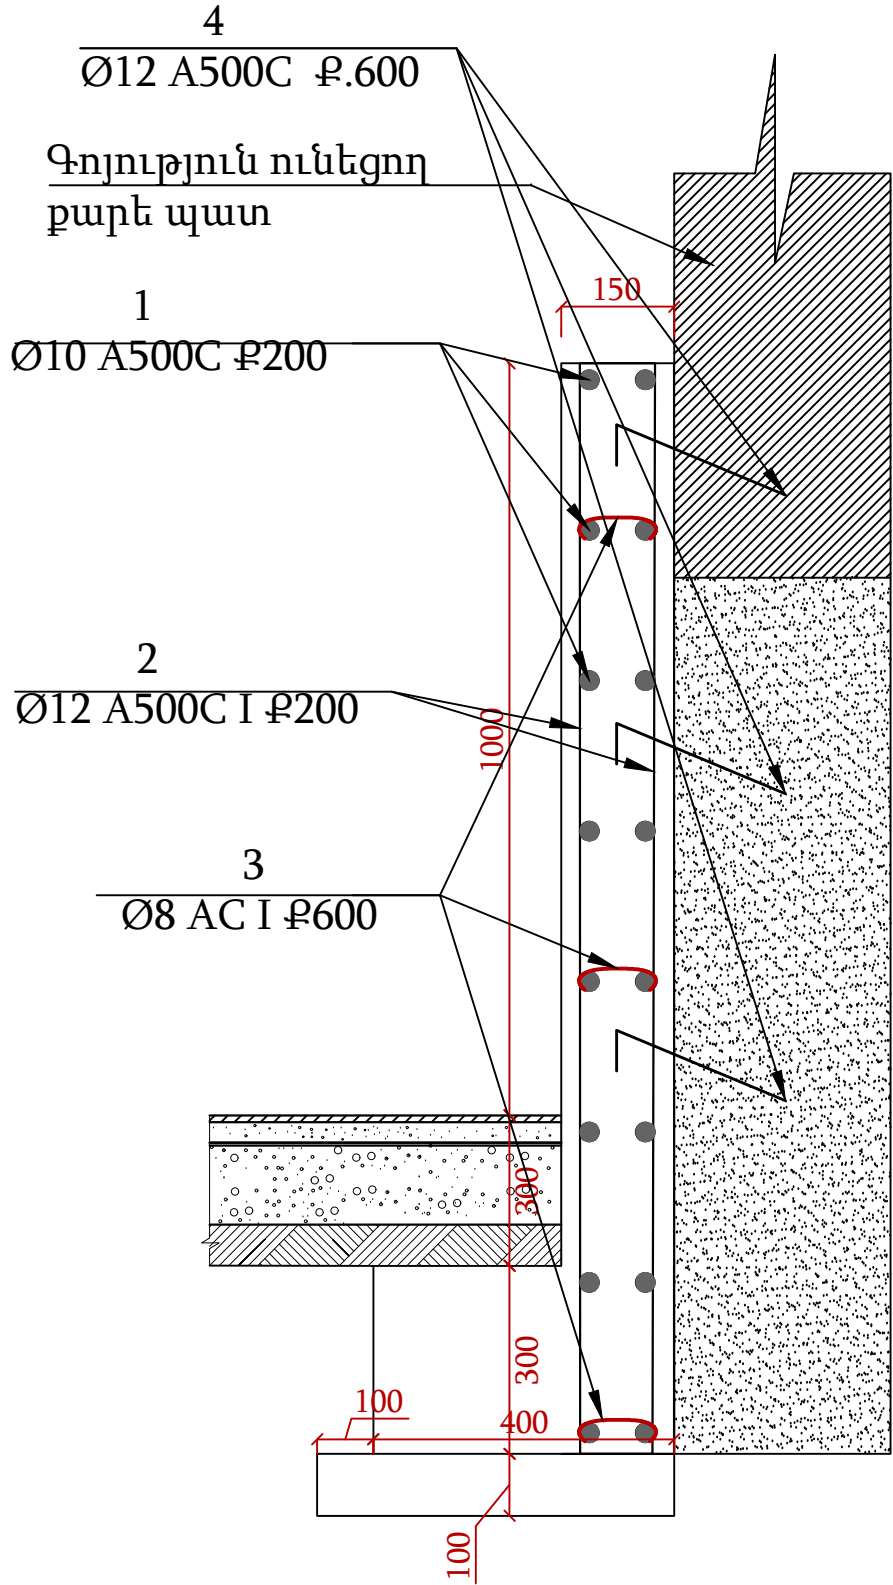

Քարե պատերի ուժեղացման մասնագիր

N.	Անվանումը	Երկար.	Քանակ	Քաշ
1.	Ø10 A500C P200	L=31880	16	314
2.	Ø12 A500C P200	L=1600	320	455
3.	Ø8 AC I P600	L=290	160	18.5
4.	Ø12 A500C P600	L=600	160	85
Ընդամենը A500C				855
Ընդամենը AC I				18.5
Ե/բ շապիկի իրականացում B-20				11.5 մ ³
Խճե նախ. շերտ				2.07մ ³



ՏՆՕՐԵՆ
ՆԳՃ
ՃԱՐՏԱՐԱՊԵՏ

ՔԱՄԱՆԶԱՅԻ ԹԱՆԳԱՐԱՆԻ ԿԱՌՈՒՑՈՒՄ
ԱՐԱԳԱԾՈՆՏԻ ՄԱՐԶ, ԱՇՏԱՐԱԿ ՀԱՄԱՅՆՔ,
ՊԱՐՈՒՅՐ ՍԵՎԱԿԻ Փ. 52 Տ.

ՔԱՐԵ ՊԱՏԵՐԻ ՈՒԺԵՂԱՑՄԱՆ ՍԽԵՄԱ

ՄԿՈՒՌԱՏ ԳՐՈՒՂ՝ ՍՊԸ
ՊԵՏ. ԼԻՑԵՆԶԻԱ 14559

ՀԱՍՑԵ
ՀԵՌ.
FAX.
Email:
Web:


քաղաք Երևան,
Նաիրի Զարյան 21/98
(+37410)208039, 208043
208043
info@accurate.am
www.accurate.am



ՓԱՅՏԵ ԲԵՄԻ ՆԱԽԱԳԻԾ

Փայտե դետալների մասնագիր

N.	Հատույթ	զծմմ.	Քանակ	Ընդհանուր զծմմ.	մ ²	Նյութ
1.	Տախտակ 40x40	150	12	1800	0.003	փայտ
2.	Տախտակ 40x80	1510	4	6040	0.019	փայտ
3.	Տախտակ 40x80	2050	4	8200	0.027	փայտ
4.	Տախտակ 30x30	1170	8	9360	0.008	փայտ
5.	Փայտե դիմային էրեսպատում 30մմ.				1.4	փայտ
6.	Հատակի Տախտակ 30մմ.				8	փայտ

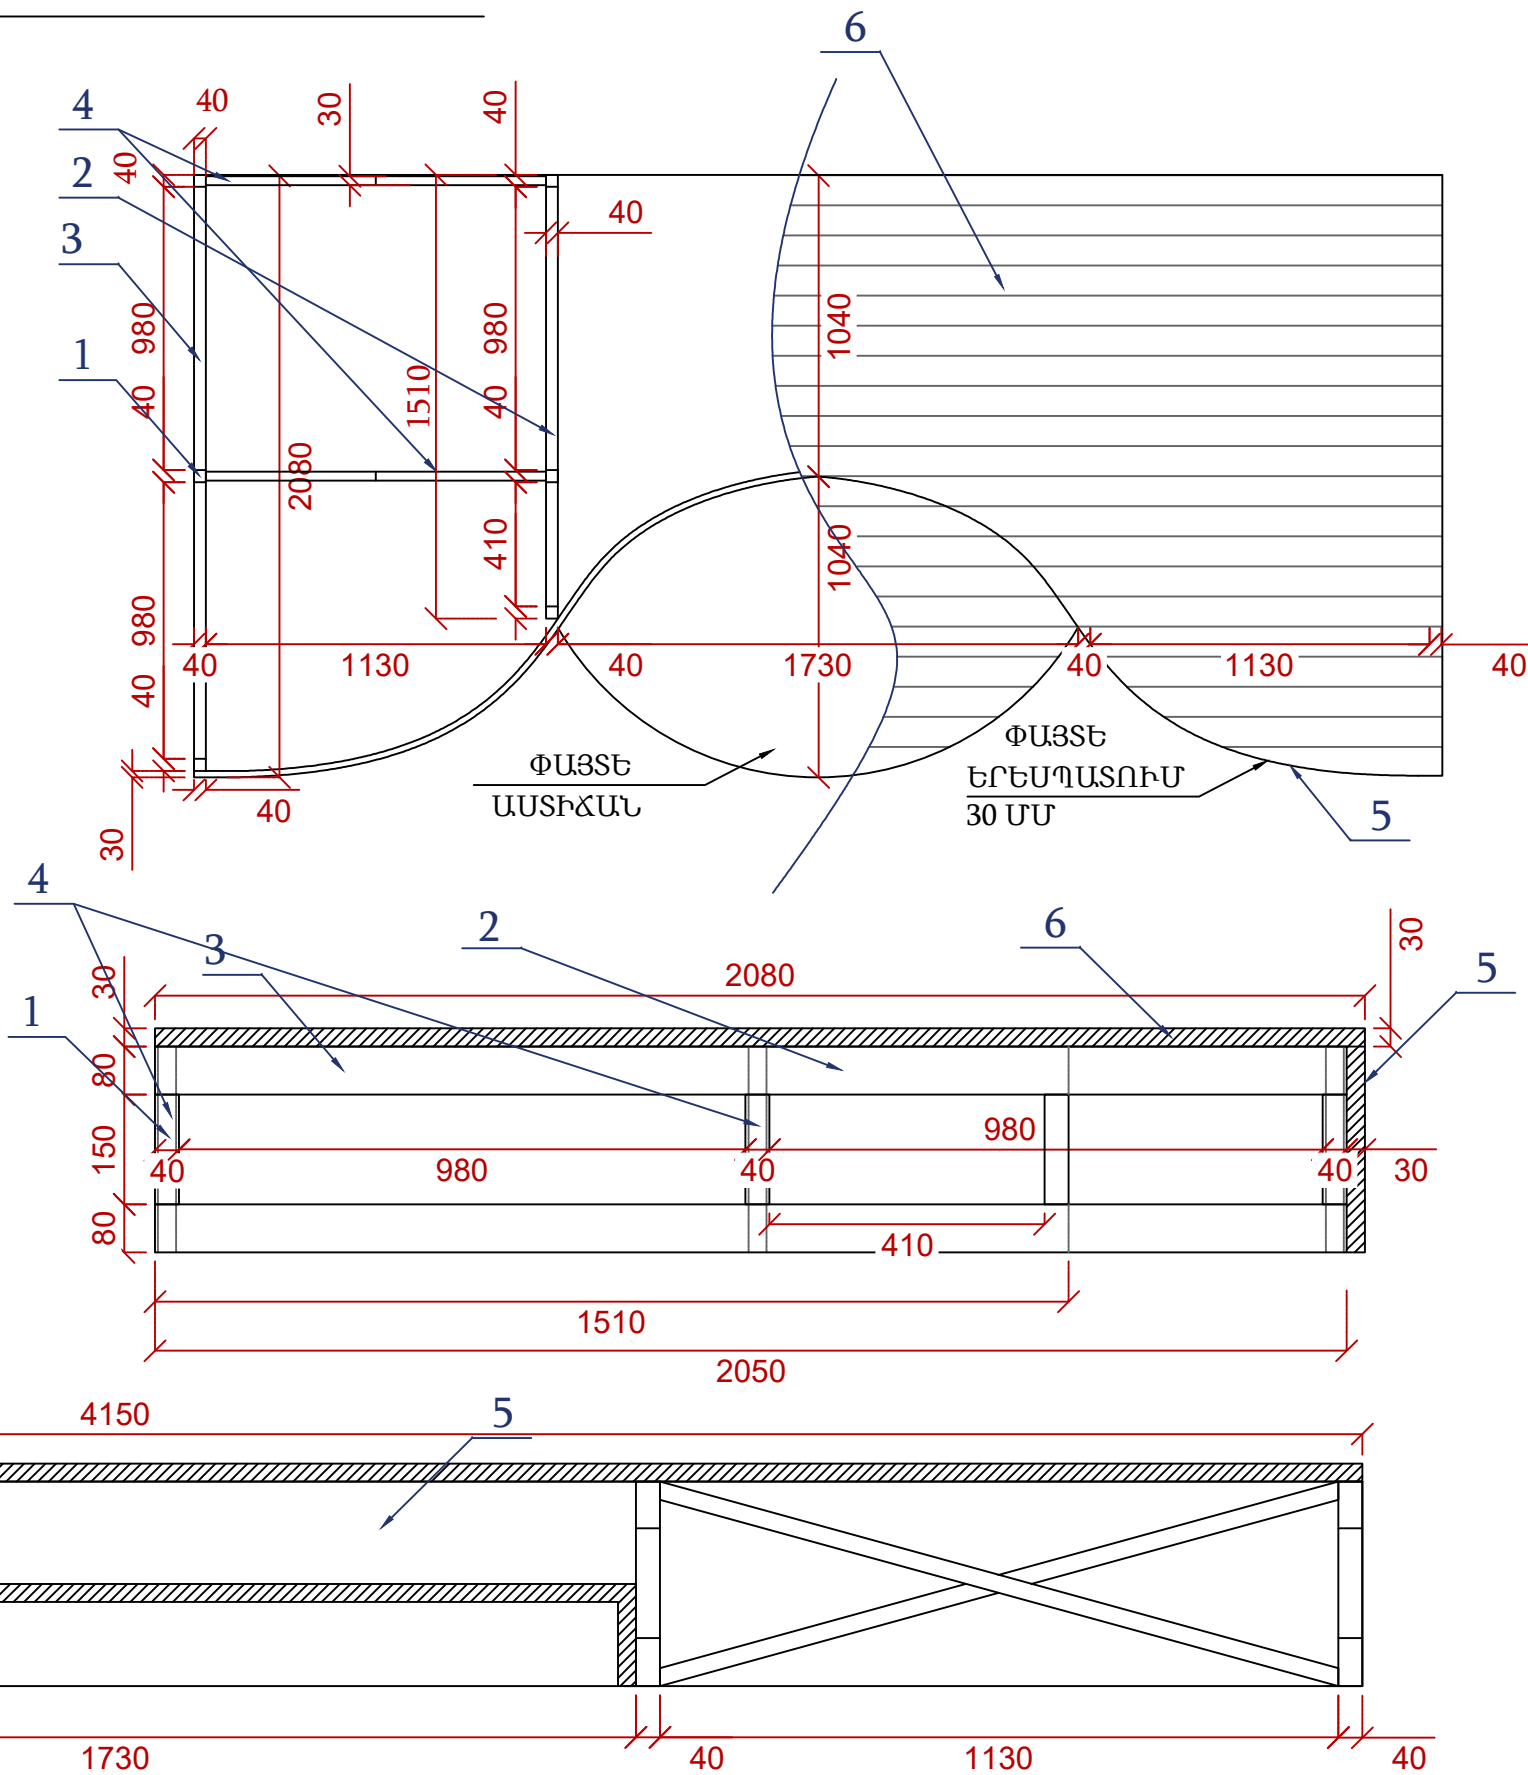

ՏՆՕՐԵՆ
ՆԳՃ
ՀԱՐՏԱՐԱՊԵՏ

Ա. ԻՈԱՆՆԵՍՅԱՆ
Ա. ԱԶԻԶՅԱՆ
Ա. ԱԶԻԶՅԱՆ

ՔԱՄԱՆԴԱՅԻ ԹԱՆԳԱՐԱՆԻ ԿԱՌՈՒՑՈՒՄ
ԱՐԱԳԱԾՈՆՏԻ ՄԱՐԶ, ԱՇՏԱՐԱԿ ՀԱՄԱՅՆՔ,
ՊԱՐՈՒՅՐ ՄԵՎԱԿԻ Փ. 52 Տ.
ՊԱՏՎԻՐԱՏՈՒ՝ Ա. ԻՈԱՆՆԵՍՅԱՆ

Հարտարապետաշինարարական մաս
ՓԱՅՏԵ ԲԵՄԻ ՆԱԽԱԳԻԾ

ՄԿՈՒՌԱՏ ԳՐՈՒՊ՝ ՍՊԸ
ՊԵՏ. ԼԻՑԵՆԶԻԱ 14559
ՓՈՒԼ
ԱՆ

ԹԵՐԹ
11

ԹԵՐԹԵՐ
14

ՀԱՄՑԵ
ՀԵՌ.
FAX.
Email:
Web:


քաղաք Երևան,
Նաիրի Զարյան 21/98
(+37410)208039, 208043
208043
info@accurate.am
www.accurate.am



[illegible]

	ՏՆՕՐԵՆ	Ա. ԻՈՒՆՆԵՍՅԱՆ		ՔԱՄԱՆՉԱՅԻ ԹԱՆԳԱՐԱՆԻ ԿԱՌՈՒՅՈՒՄ	Ճարտարապետաշինարարական մաս	‘ԱԿՈՒՌԱՏ ԳՐՈՒՊ’ ՍՊԸ ՊԵՏ. ԼԻՑԵՆԶԻԱ 14559			ՀԱՍՑԵ	քաղաք Երևան, Նաիրի Զարյան 21/98		
	ՆԳՃ	Ա. ԱԶԻԶՅԱՆ		ԱՐԱԳԱԾՈՏՆԻ ՄԱՐԶ, ԱՇՏԱՐԱԿ ՀԱՄԱՅՆՔ, ՊԱՐՈՒՅՐ ՍԵՎԱԿԻ Փ. 52 Տ.					ՓՈՒԼ	ԹԵՐԹ		ԹԵՐԹԵՐ
	ՃԱՐՏԱՐԱՊԵՏ	Ա. ԱԶԻԶՅԱՆ		ՊԱՏՎԻՐԱՏՈՒ՝ Ա. ԻՈՒՆՆԵՍՅԱՆ		ԼՈՒՍԱՏՈՒՆԵՐԻ ԴԱՄԱՎՈՐՄԱՆ ՍԽԵՄԱ Մ 1:100 x 1.5	ԱՆ	12	14	FAX.		208043
										Email:		info@accurate.am
												Web:

ՎԱՐԴԱԿՆԵՐԻ ԵՎ ԼՈՒՍԱՏՈՒՆԵՐԻ ԴԱՍԱՎՈՐՄԱՆ ՍԽԵՄԱ Մ 1:100 x 1.5

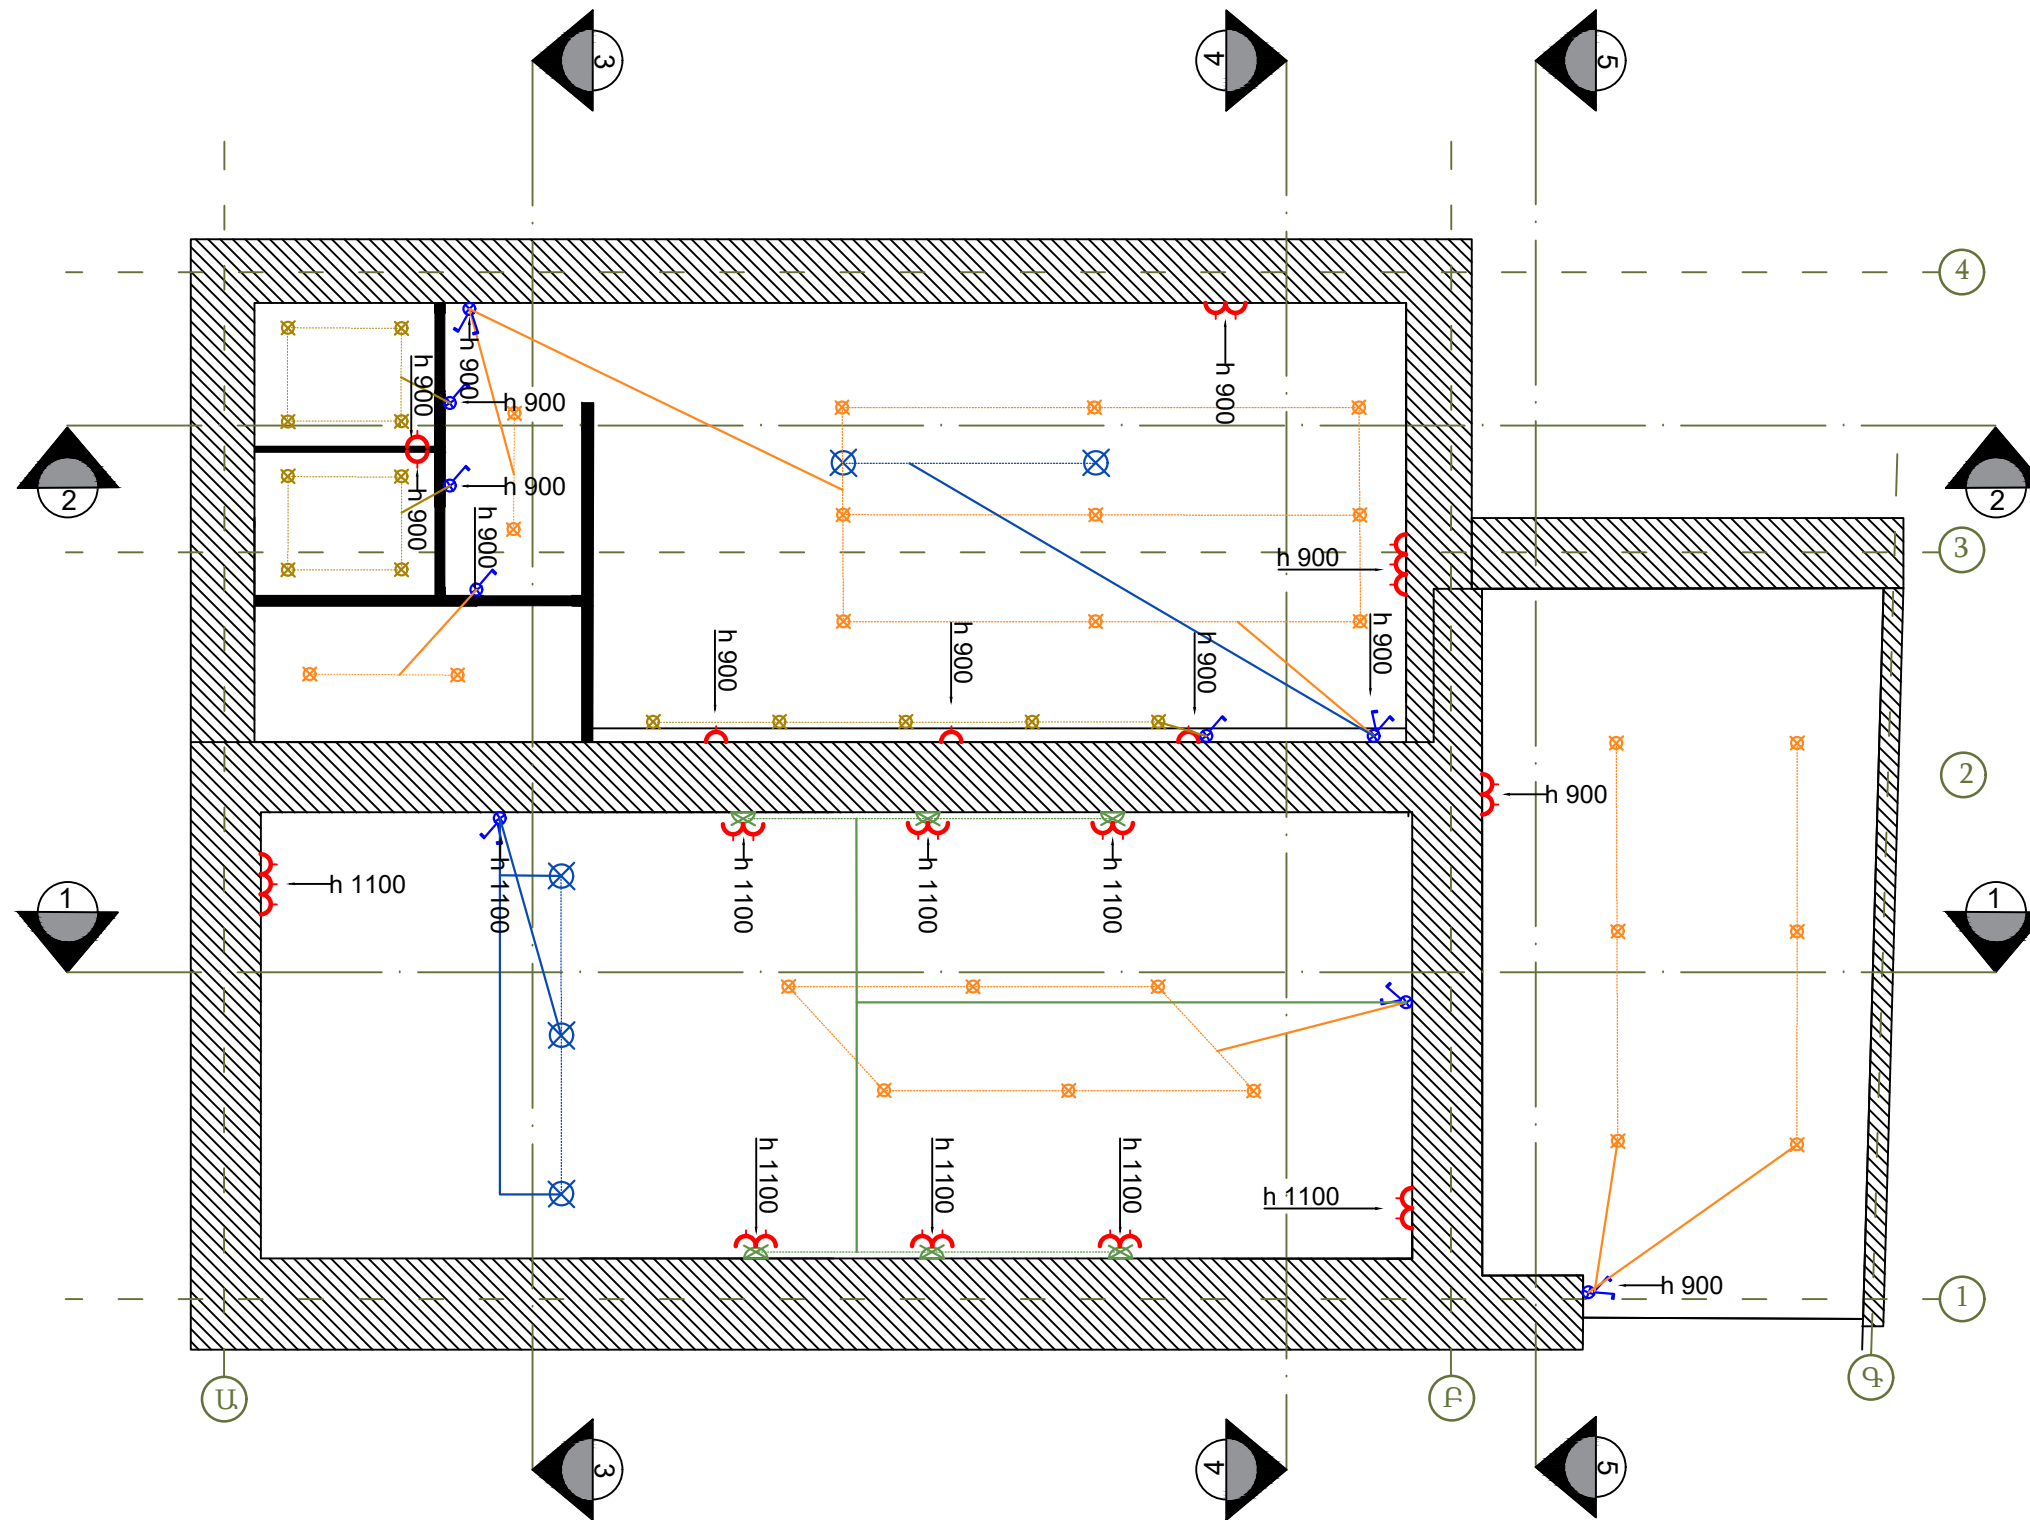

ԼՈՒՍԱՎՈՐՄԱՆ ՍԱՐՔԵՐ

N.			Քանակ
1.	ՎԱՐԴԱԿ		29
2.	ԱՆՁԱՏԻՉ ՄԵԿՍԵՂՆ		4
3.	ԱՆՁԱՏԻՉ ԵՐԿՍԵՂՆ		5
5.	ԲՐԱ ԷԿՈՆՈՄ ԼԱՄՊ 20 ՎՏ		6
6.	ԼՈՒՍԱՐՁԱԿ ԼԵԴ 30ՎՏ		5
7.	ԼԱՄՊ ԼԵԴ 9 ՎՏ		25
8.	ԿԵՏԱՅԻՆ ԼՈՒՅՍ Ø120 7 ՎՏ		13



ՏՆՕՐԵՆ	Ա. ԻՈԱՆՆԵՍՅԱՆ	<i>Handwritten signature</i>
ՆԳՃ	Ա. ԱԶԻԶՅԱՆ	<i>Handwritten signature</i>
ՃԱՐՏԱՐԱՊԵՏ	Ա. ԱԶԻԶՅԱՆ	<i>Handwritten signature</i>

ՔԱՄԱՆՉԱՅԻ ԹԱՆԳԱՐԱՆԻ ԿԱՌՈՒՑՈՒՄ

ԱՐԱԳԱԾՈՏՆԻ ՄԱՐԶ, ԱՇՏԱՐԱԿ ՀԱՄԱՅՆՔ,
ՊԱՐՈՒՅՐ ՍԵՎԱԿԻ Փ. 52 Տ.

ՊԱՏՎԻՐԱՏՈՒ՝ Ա. ԻՈԱՆՆԵՍՅԱՆ

Ճարտարապետաշինարարական մաս

ՎԱՐԴԱԿՆԵՐԻ ԵՎ ԼՈՒՍԱՏՈՒՆԵՐԻ
ԴԱՍԱՎՈՐՄԱՆ ՄԽԵՄԱ Մ 1:100 x 1.5

‘ԱԿՈՒՌԱՏ ԳՐՈՒՊ’ ՍՊԸ
ՊԵՏ. ԼԻՑԵՆԶԻԱ 14559

ΦΠΗΛ	ԹԵՐԹ	ԹԵՐԹԵ
ԱՆ	13	14

ՀԱՄԱՅՆ

ՀԵՌ.

	Email:
--	--------

Web:

Գ.	քաղաք Երևան, Նաիրի Զարյան 21/98
----	------------------------------------

(+37410)208039, 208043


	208043
--	--------

info@accurate.am

	www.accurate.am
--	-----------------



ԴՌՆԵՐԻ ԵՎ ՊԱՏՈՒՀԱՆԻ ՄԱԿՆԻՇԱՎՈՐՈՒՄ

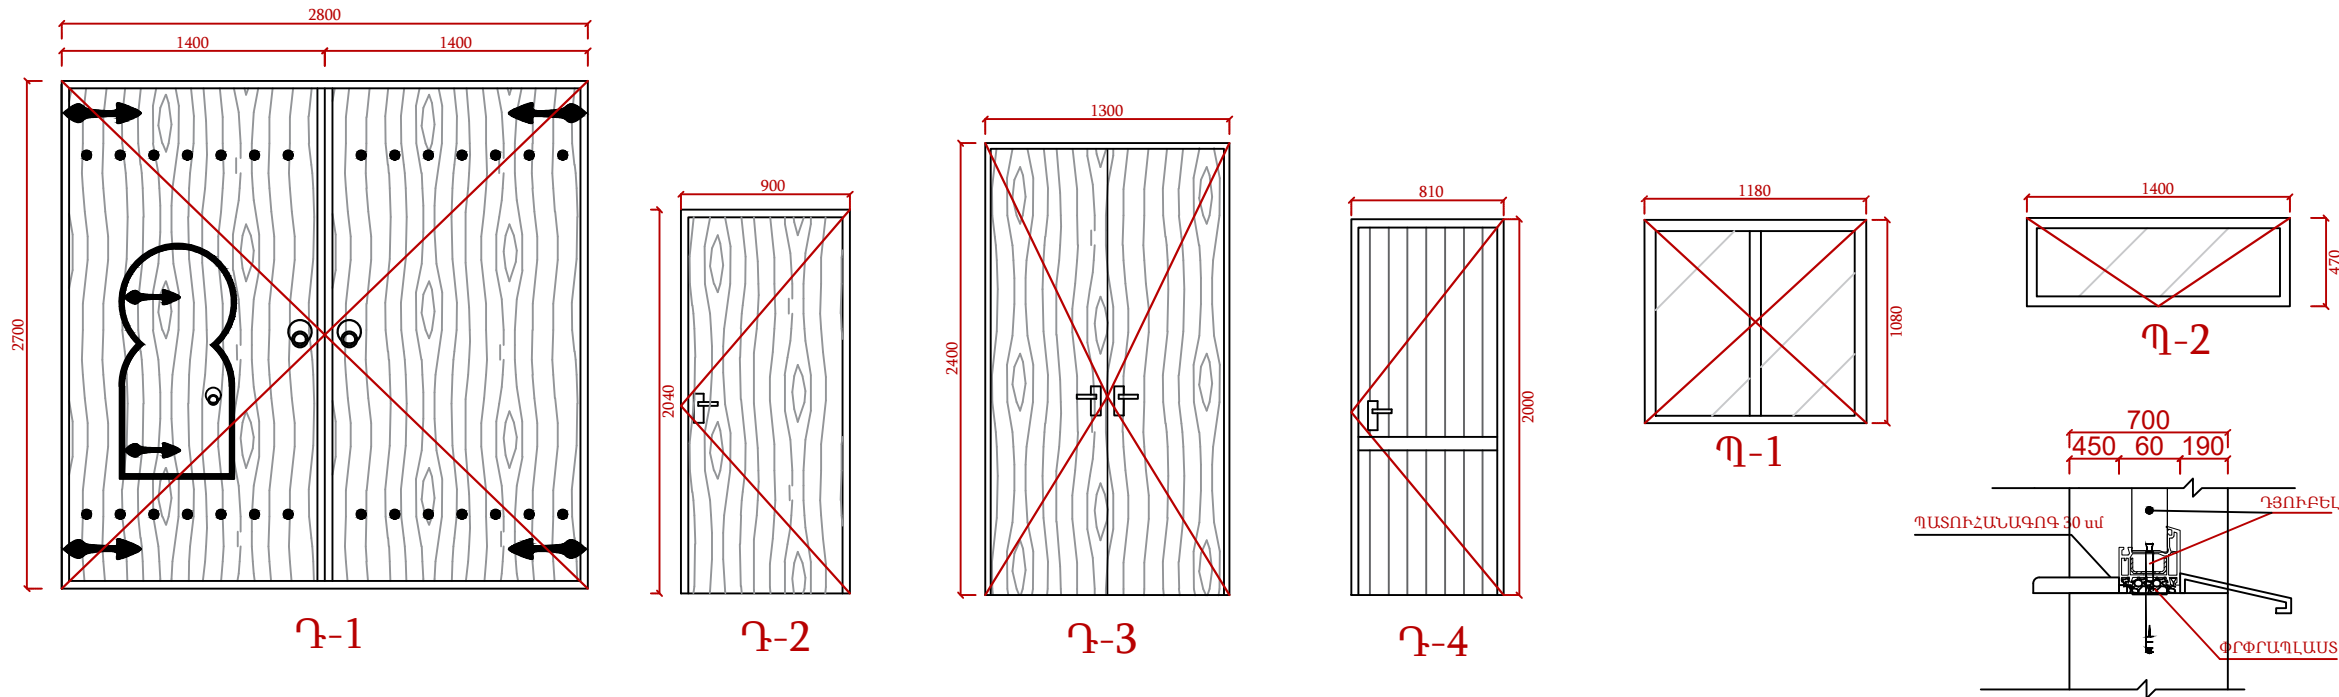

Հ/Հ	Անվանումը	Նյութը	Քանակ հատ	1 էլեմենտի մակ			Ընդամենը մակ			Ծանոթություն
				բացվող մ²	չբացվող մ²	Ընդամենը մ²	բացվող մ²	չբացվող մ²	Ընդամենը մ²	
Դ-1	Դուռ 2700x2800 /հ/	Փայտ	1	7.5	0	7.5	7.5	0	7.5	Կաղնակագույն
Դ-2	Դուռ 2040x900 /հ/	Փայտ	1	1.8	0	1.8	1.8	0	1.8	Կաղնակագույն
Դ-3	Դուռ 2400x1300 /հ/	Փայտ	1	3.1	0	3.1	3.1	0	3.1	Կաղնակագույն
Դ-4	Դուռ 2000x810 /հ/	Մետաղապլաստ	3	1.6	0	4.8	1.6	0	4.8	Կաղնակագույն
	Ընդամենը Դուռ	Փայտ					6 հատ			
Պ-1	Պատուհան 1080x1180 /հ/	Մետաղապլաստ	1	1.27	0	1.27	1.27	0	1.27	Կաղնակագույն
Պ-2	Պատուհան 470x1400 /հ/	Մետաղապլաստ	1	0.65	0.65	0.65	0.65	0.65	0.65	Կաղնակագույն
	Ընդամենը Դուռ	Մետաղապլաստ					3 հատ			
Պլասմասե 45 սմ հաստ պատուհանագոգերի տեղադրում գունավոր							2.5 գծմ			



Տնօրեն	Ա. ԻՈՍԵԳՅԱՆ
ՆԳՃ	Ա. ԱԶԻԶՅԱՆ
ՃԱՐՏԱՐԱՊԵՏ	Ա. ԱԶԻԶՅԱՆ

ՔԱՄԱՆԶԱՅԻ ԹԱՆԳԱՐԱՆԻ ԿԱՌՈՒՑՈՒՄ
ԱՐԱԳԱԾՈՏՆԻ ՄԱՐԶ, ԱՇՏԱՐԱԿ ՀԱՄԱՅՆՔ, ՊԱՐՈՒՅՐ ՄԵՎԱԿԻ Փ. 52 Տ.
ՊԱՏՎԻՐԱՏՈՒ՝ Ա. ԻՈՍԵԳՅԱՆ

Հարտարապետաշինարարական մաս
ԴՌՆԵՐԻ ԵՎ ՊԱՏՈՒՀԱՆԻ ՄԱԿՆԻՇԱՎՈՐՈՒՄ

‘ԱԿՈՒՌԱՏ ԳՐՈՒՊ’ ՍՊԸ ՊԵՏ. ԼԻՑԵՆԶԻԱ 14559		
ՓՈՒԼ	ԹԵՐԹ	ԹԵՐԹԵՐ
ԱՆ	14	14

ՀԱՍՑԵ	քաղաք Երևան, Նաիրի Զարյան 21/98
ՀԵՌ.	(+37410)208039, 208043
FAX.	208043
Email:	info@accurate.am
Web:	www.accurate.am

