


1. ПЛАН КВАРТИРЫ

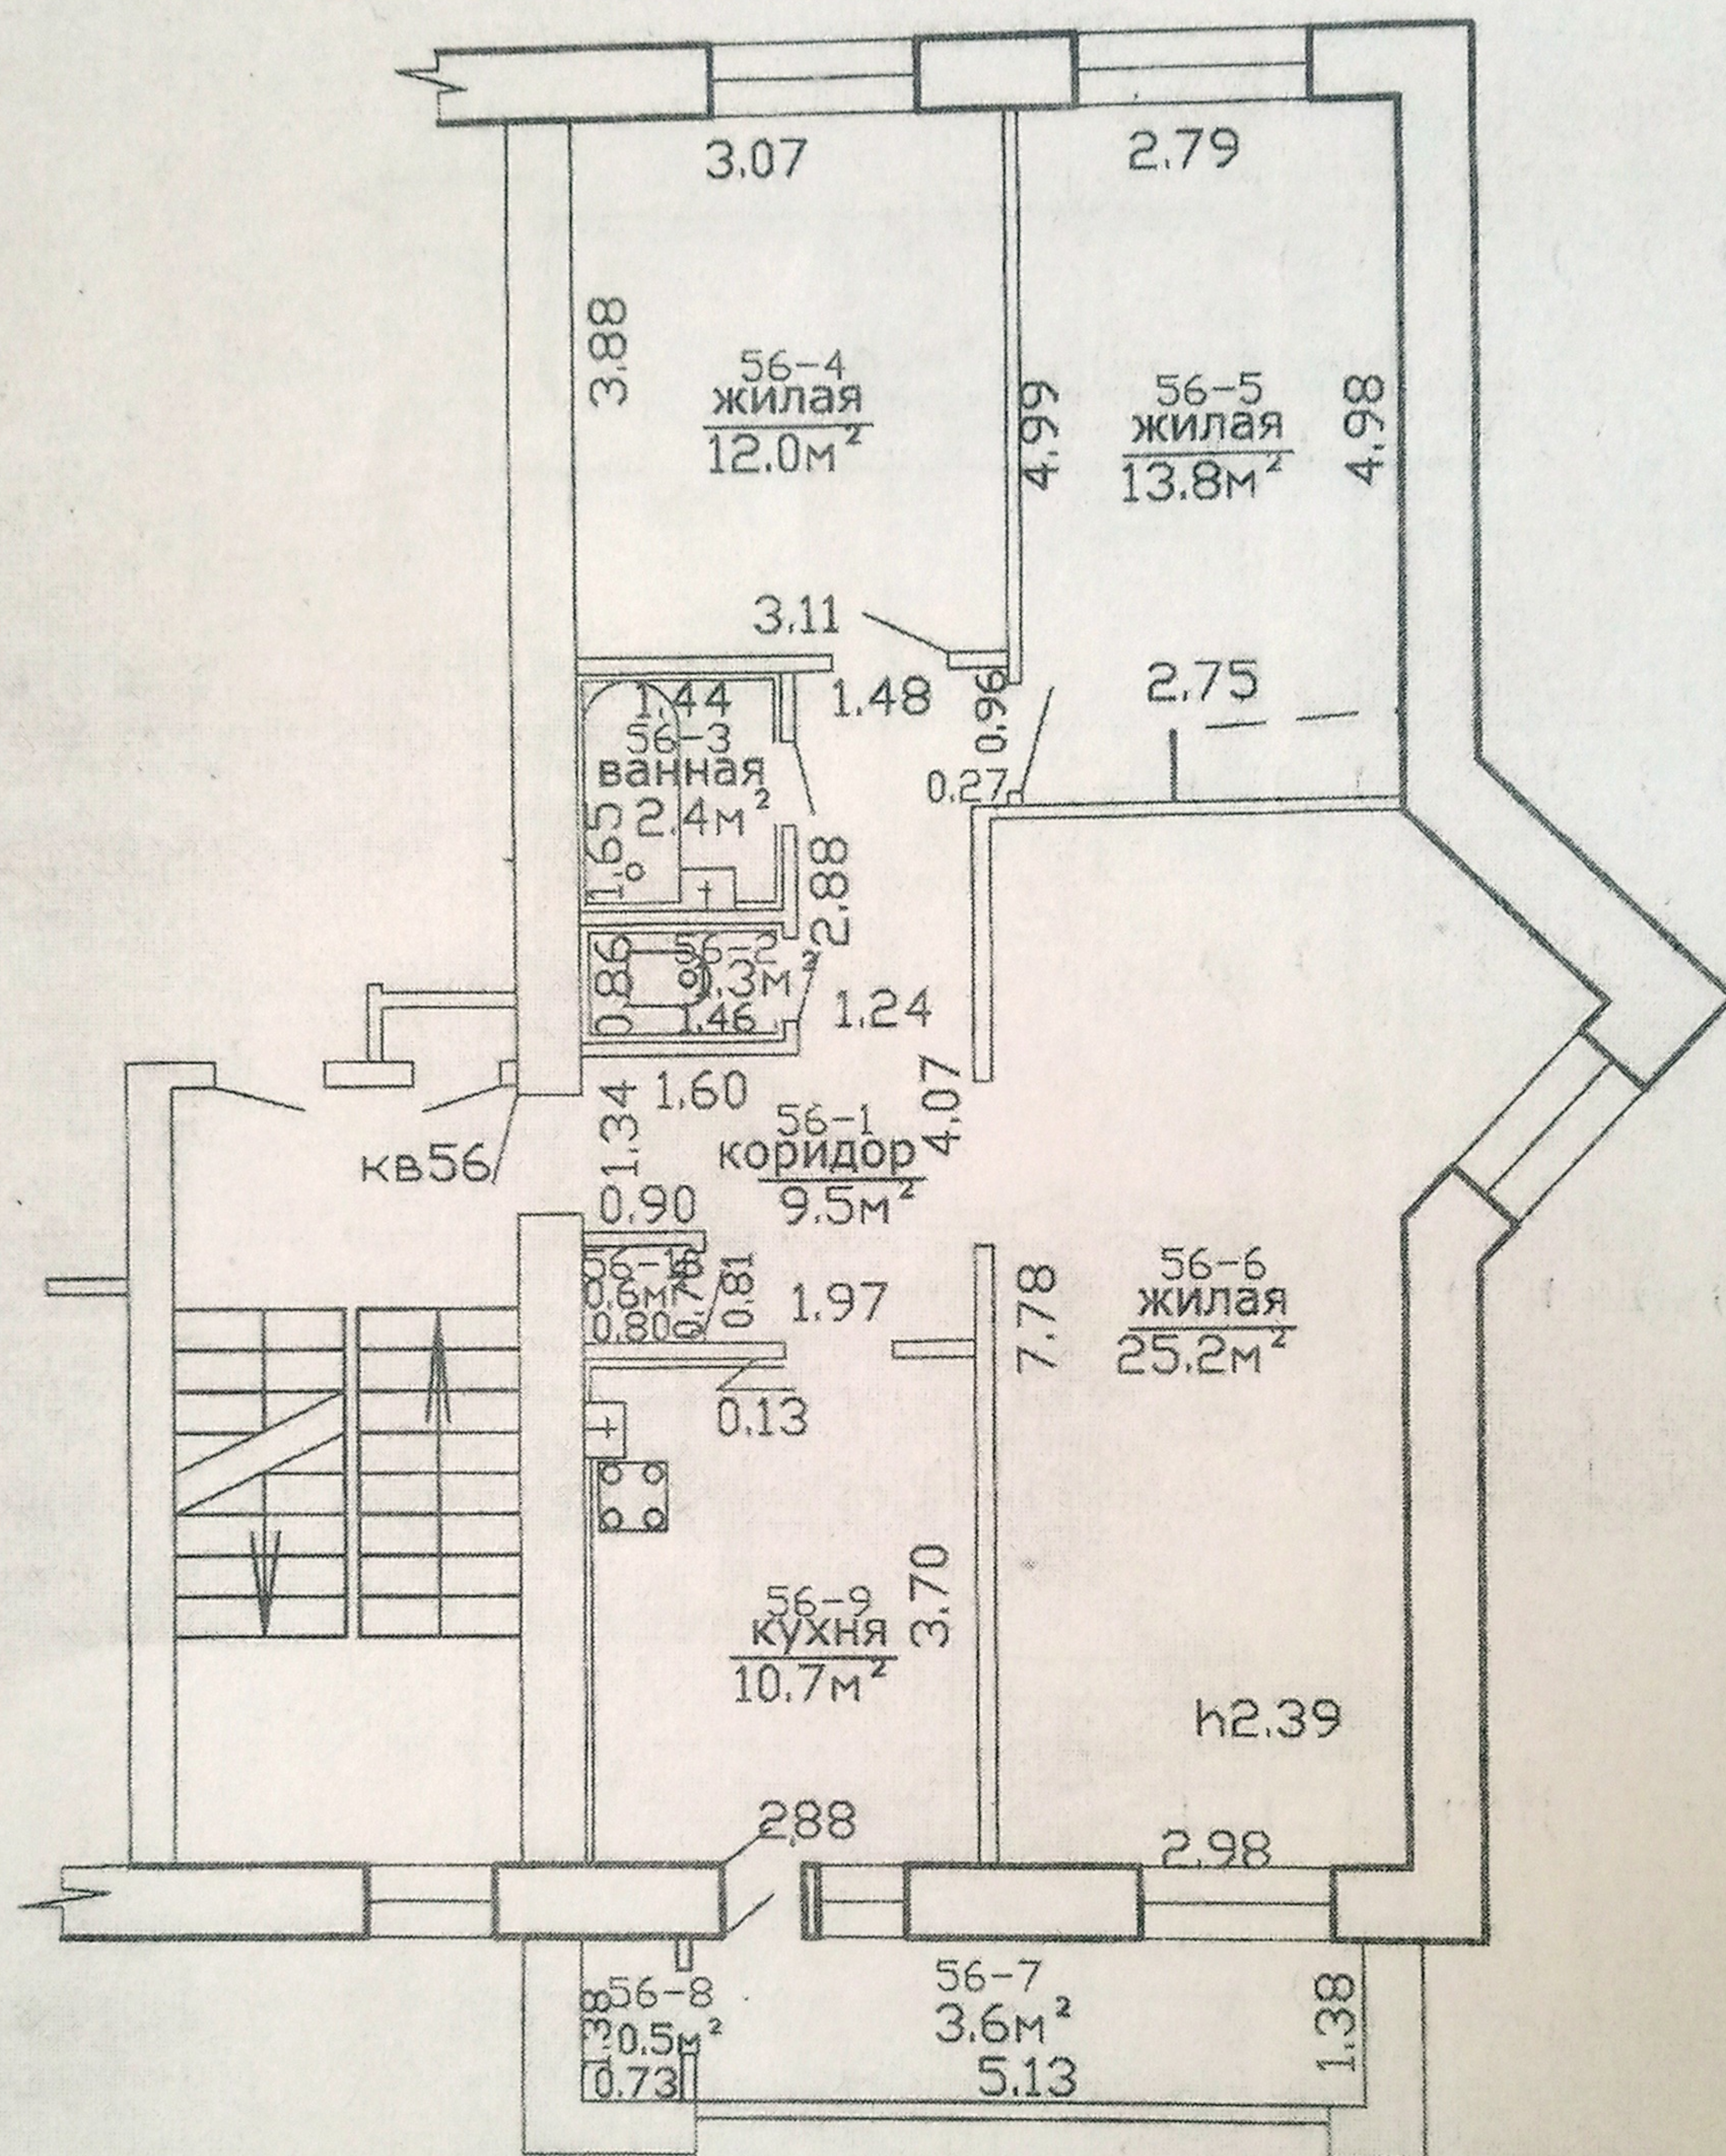

Масштаб 1:100

Подпись исполнителя

[Signature]