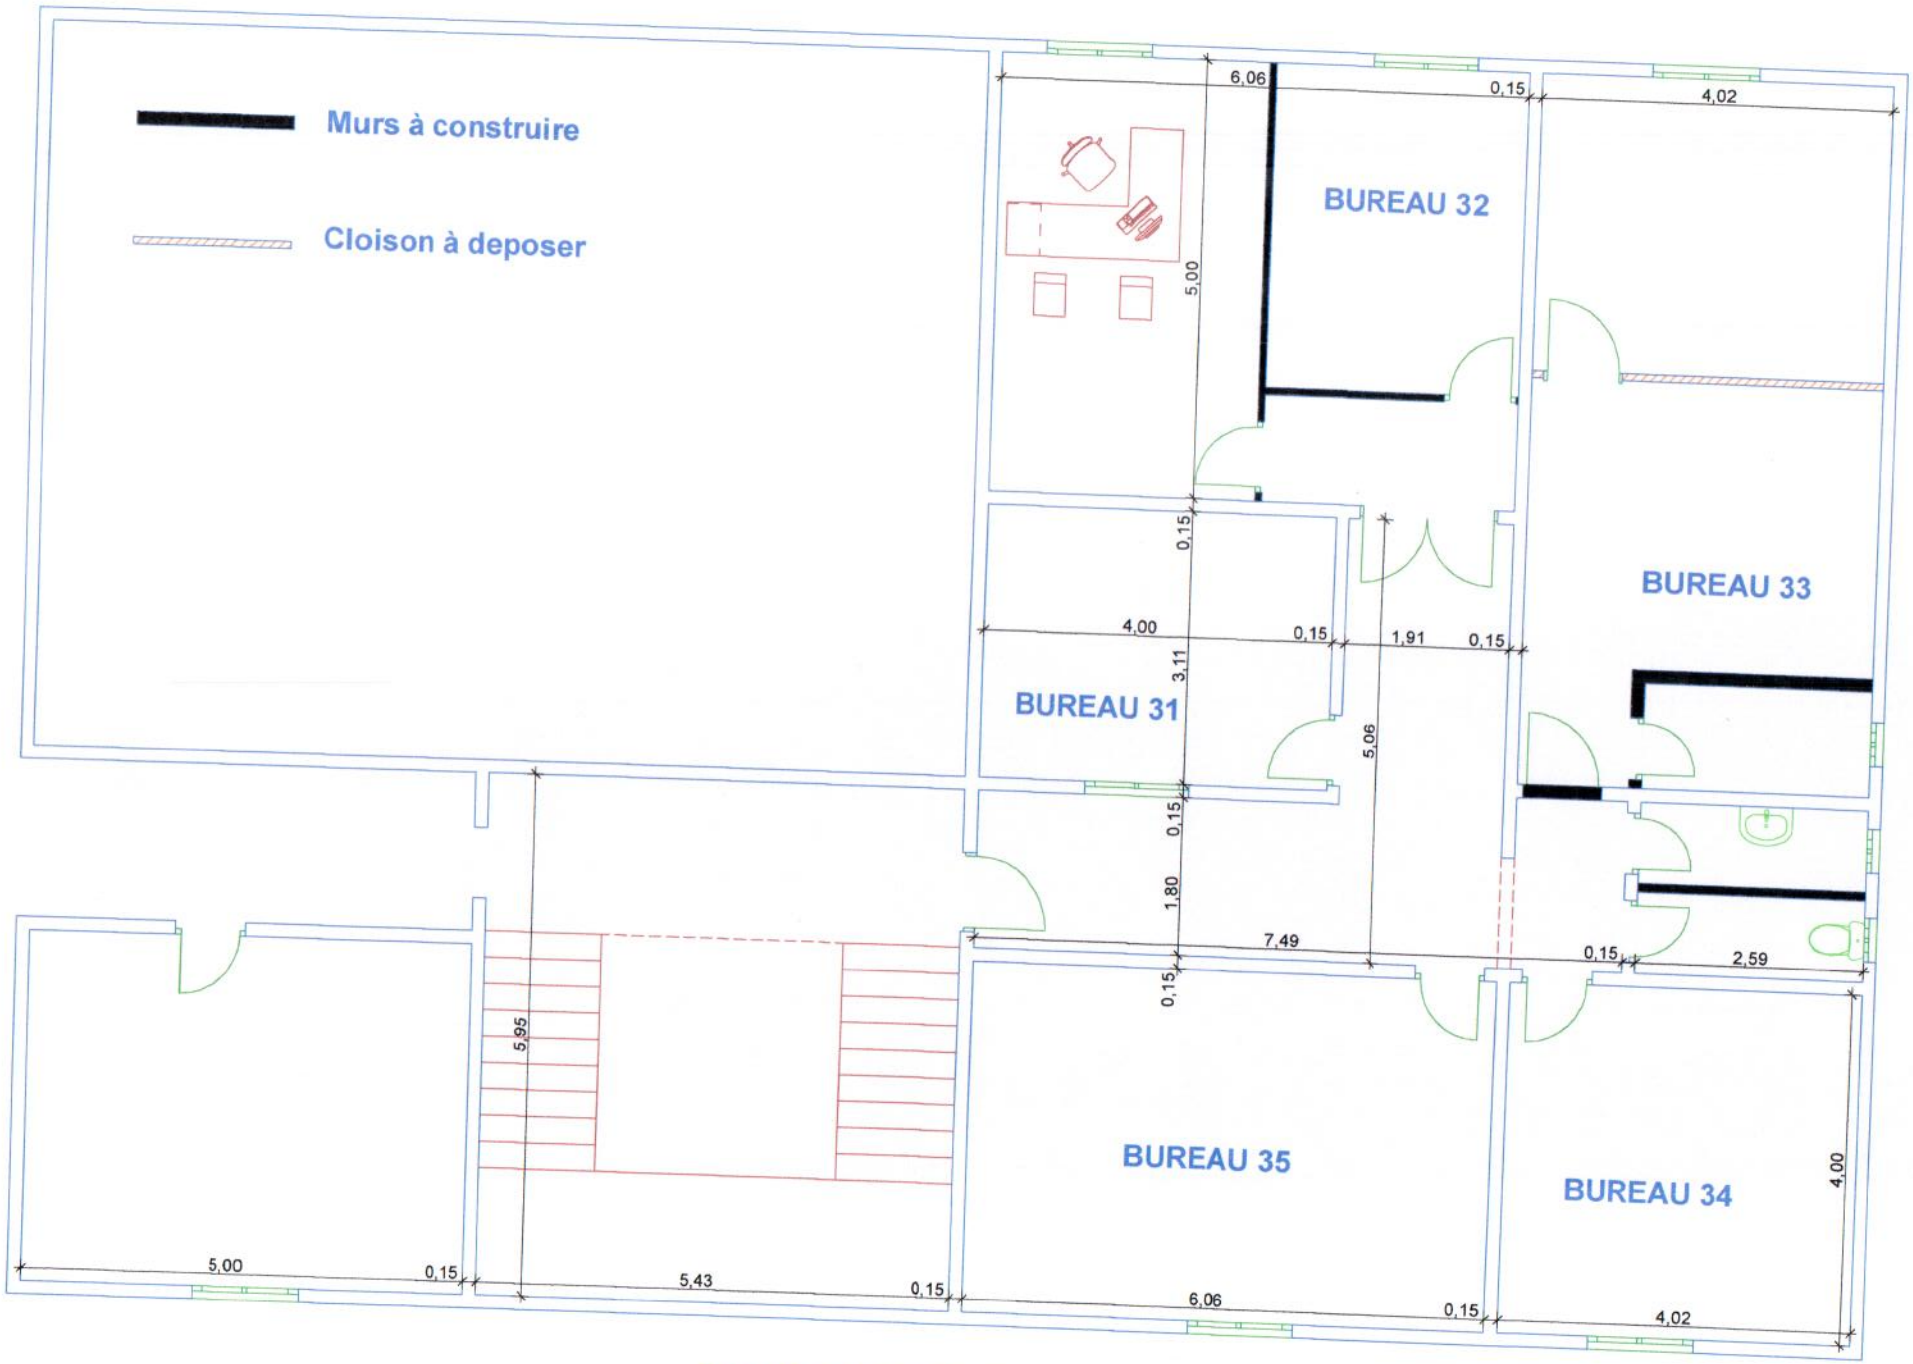


PLAN DE MODIFICATION