



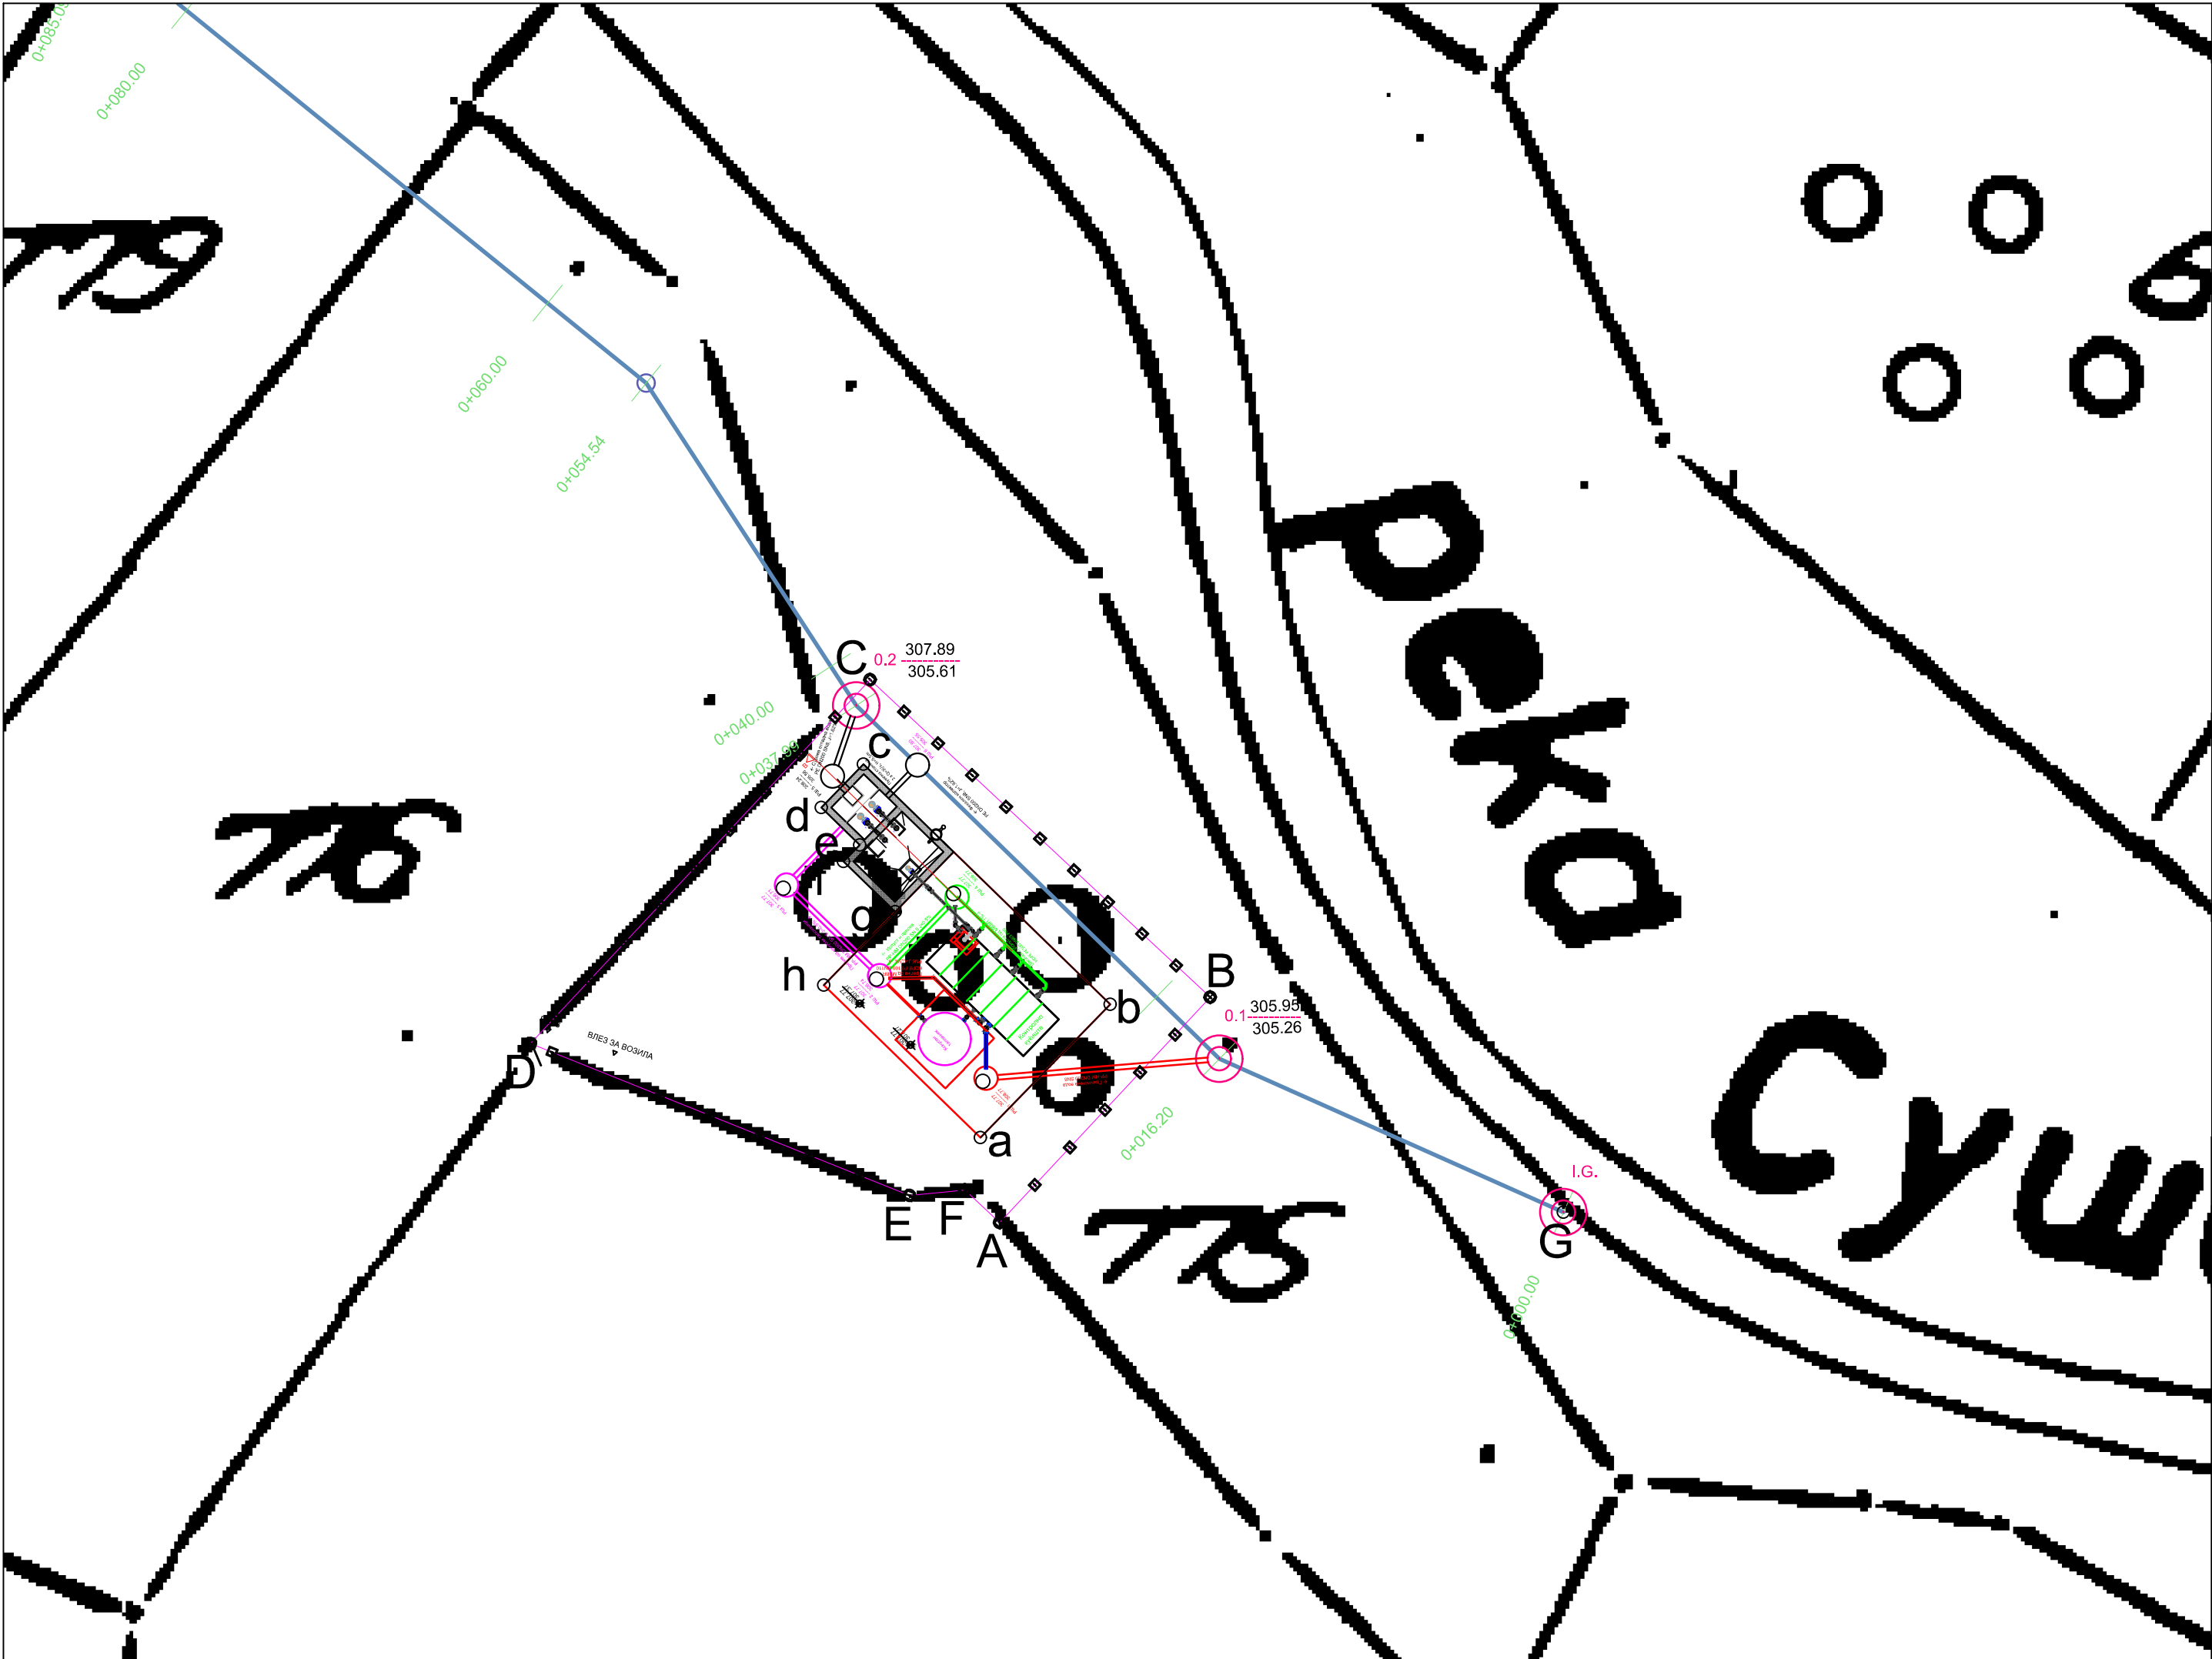

a: X=633487.9004 Y=596639.0227
b: X=633493.4800 Y=596644.7557
c: X=633482.8710 Y=596655.0810
d: X=633481.0576 Y=596653.2178
e: X=633482.7058 Y=596651.6137
f: X=633482.0084 Y=596650.8970
g: X=633484.2329 Y=596648.7320
h: X=633481.1641 Y=596645.5788

A: X=633488.7311 Y=596635.3736
B: X=633497.7790 Y=596645.0638
C: X=633483.1542 Y=596658.7197
D: X=633468.5424 Y=596643.0712
E: X=633484.8441 Y=596636.5406
F: X=633487.2301 Y=596636.7751
G: X=633512.9756 Y=596635.8146

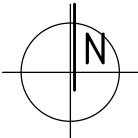

ОСНОВЕН ПРОЕКТ за канализациона мрежа
и пречистителна станица за отпадни
води за н.м.Едрениково, Општина Василево

ИНВЕСТИТОР:
ОПШТИНА ВАСИЛЕВО

ОПИС НА ГРАФИЧКИ ПРИЛОГ:
СИТУАЦИЈА

изработувач:


РЕВИДЕНТ:

размер: **M = 1 : 250**

тех.број: **142/2017**

дата: **03/2017**

бр. на лист: **1.1**

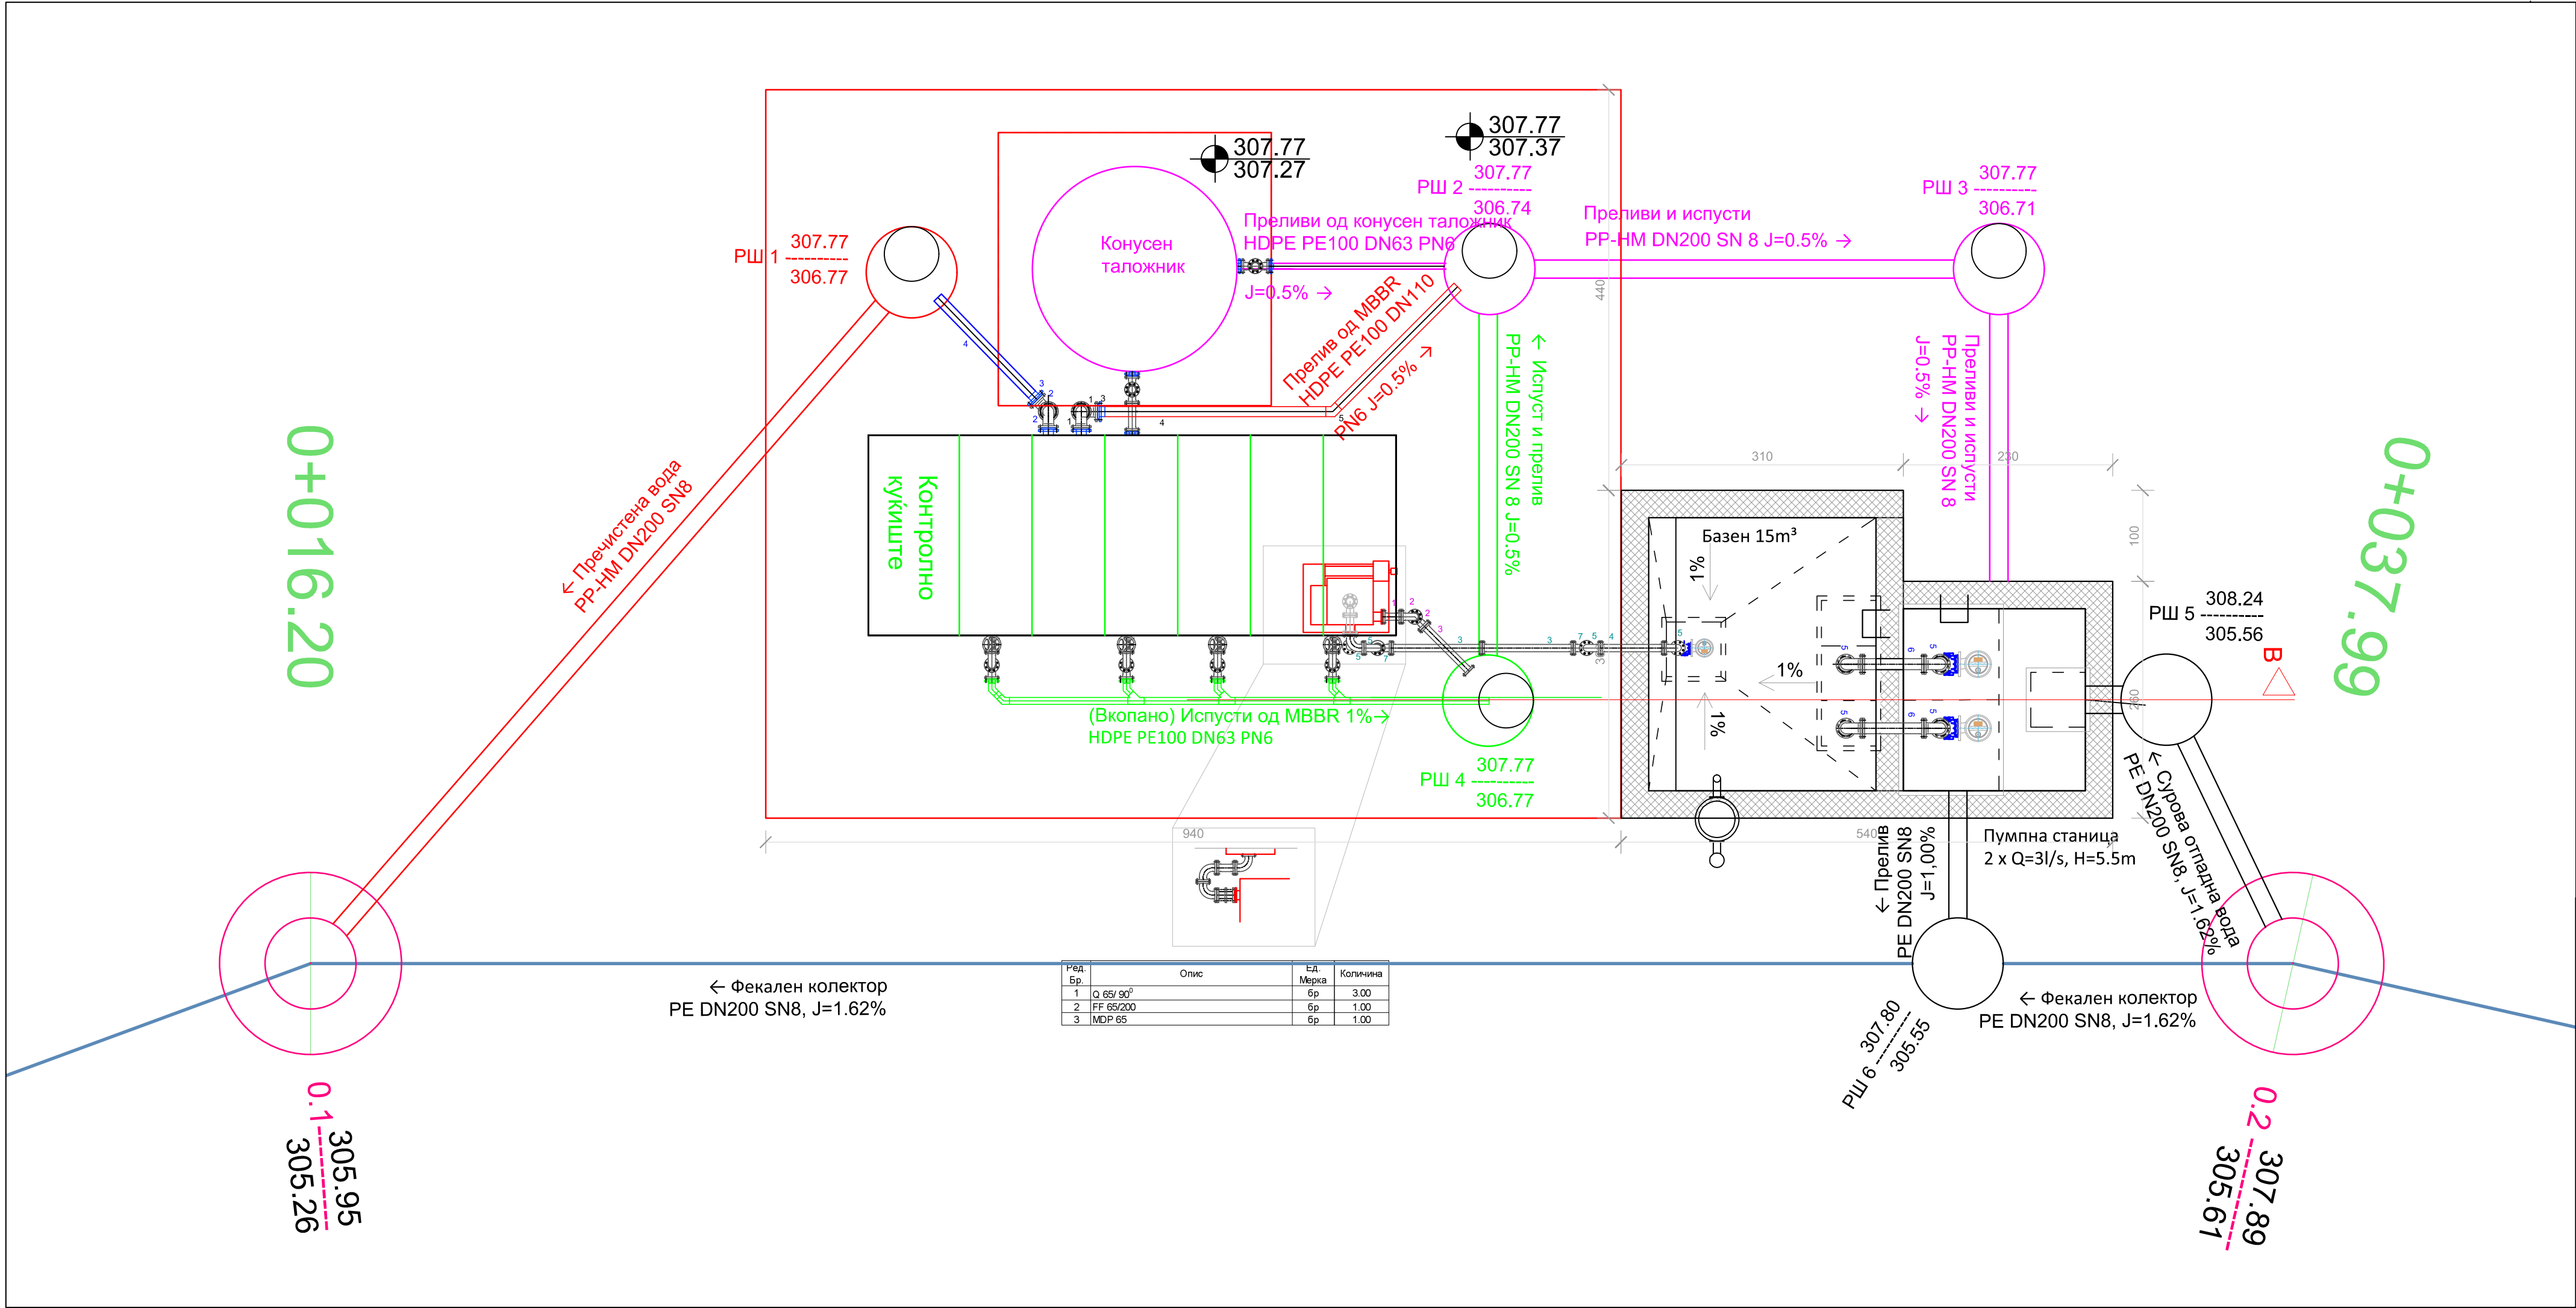

ОСНОВЕН ПРОЕКТ за канализациона мрежа и пречистителна станица за отпадни води за н.м.Едрениково, Општина Василево		изработувач:	
ИНВЕСТИТОР: ОПШТИНА ВАСИЛЕВО			
ОПИС НА ГРАФИЧКИ ПРИЛОГ: ОСНОВА НА ПСОВ			
		РЕВИДЕНТ:	
	размер: M = 1 : 50	тех.број: 142/2017	
	дата: 03/2017	бр. на лист: 2.1	

