



Al servicio  
de las personas  
y las naciones

## Invitación a Licitar - 59882-1827/18

### **“Adquisición de Sistema de Recaudo Electrónico con Tarjeta Inteligente sin Contacto para el Transporte Público de la Ciudad de Guatemala y sus Áreas de Influencia.”**

#### **Enmienda No. 6**

A continuación se describen las modificaciones realizadas a la Enmienda No. 5 y al documento de licitación, dentro de la sección que se indica y en todos los lugares donde corresponda y a alguna otra enmienda publicada anteriormente.

En la Sección 5.a: Lista de Requisitos y Especificaciones Técnicas/ Lista de Cantidades:

Numeral 6, Requerimientos Técnicos y Funcionales de los Equipos y Componentes Tecnológicos

Subnumeral 6.3.1.2 Puertas de acceso controladas (Discapacitados):

a) Características generales:

**Se agrega:** Al referirse a brazos se refiere a dos brazos paralelos que van unidos por un tipo de luneta o acrílico o plástico u otro o cuerpo principal en un material resistente, los cuales forman una puerta.

Numeral 6.4 Máquinas automáticas de venta y recarga:

**En la Enmienda No. 5 donde se lee:**

**Cuerpo principal:**

- Medidas aproximadas: Según Anexo 4, planos de distribución física y medidas de los equipos de venta y recarga de tarjetas en estaciones, las dimensiones podrán ser hasta de un máximo 0.65 metros de profundidad, 0.45 metros de ancho y 1.81 metros de alto de las dispuestas en planos no limitando dimensiones menores que cumplan con los requerimientos funcionales.



**Debe decir:**

- Medidas aproximadas con variación de +5% -5%: Según Anexo 4, planos de distribución física y medidas de los equipos de venta y recarga de tarjetas en estaciones, las dimensiones podrán ser de un máximo 0.75 metros de profundidad, 0.55 metros de ancho y 1.81 metros de alto de las dispuestas en planos.

**Se adjunta a esta enmienda plano de ubicación de TVM con dimensiones de ubicación en las plataformas.**

-----última línea-----

Guatemala, 7 de marzo de 2019

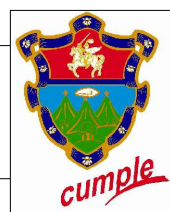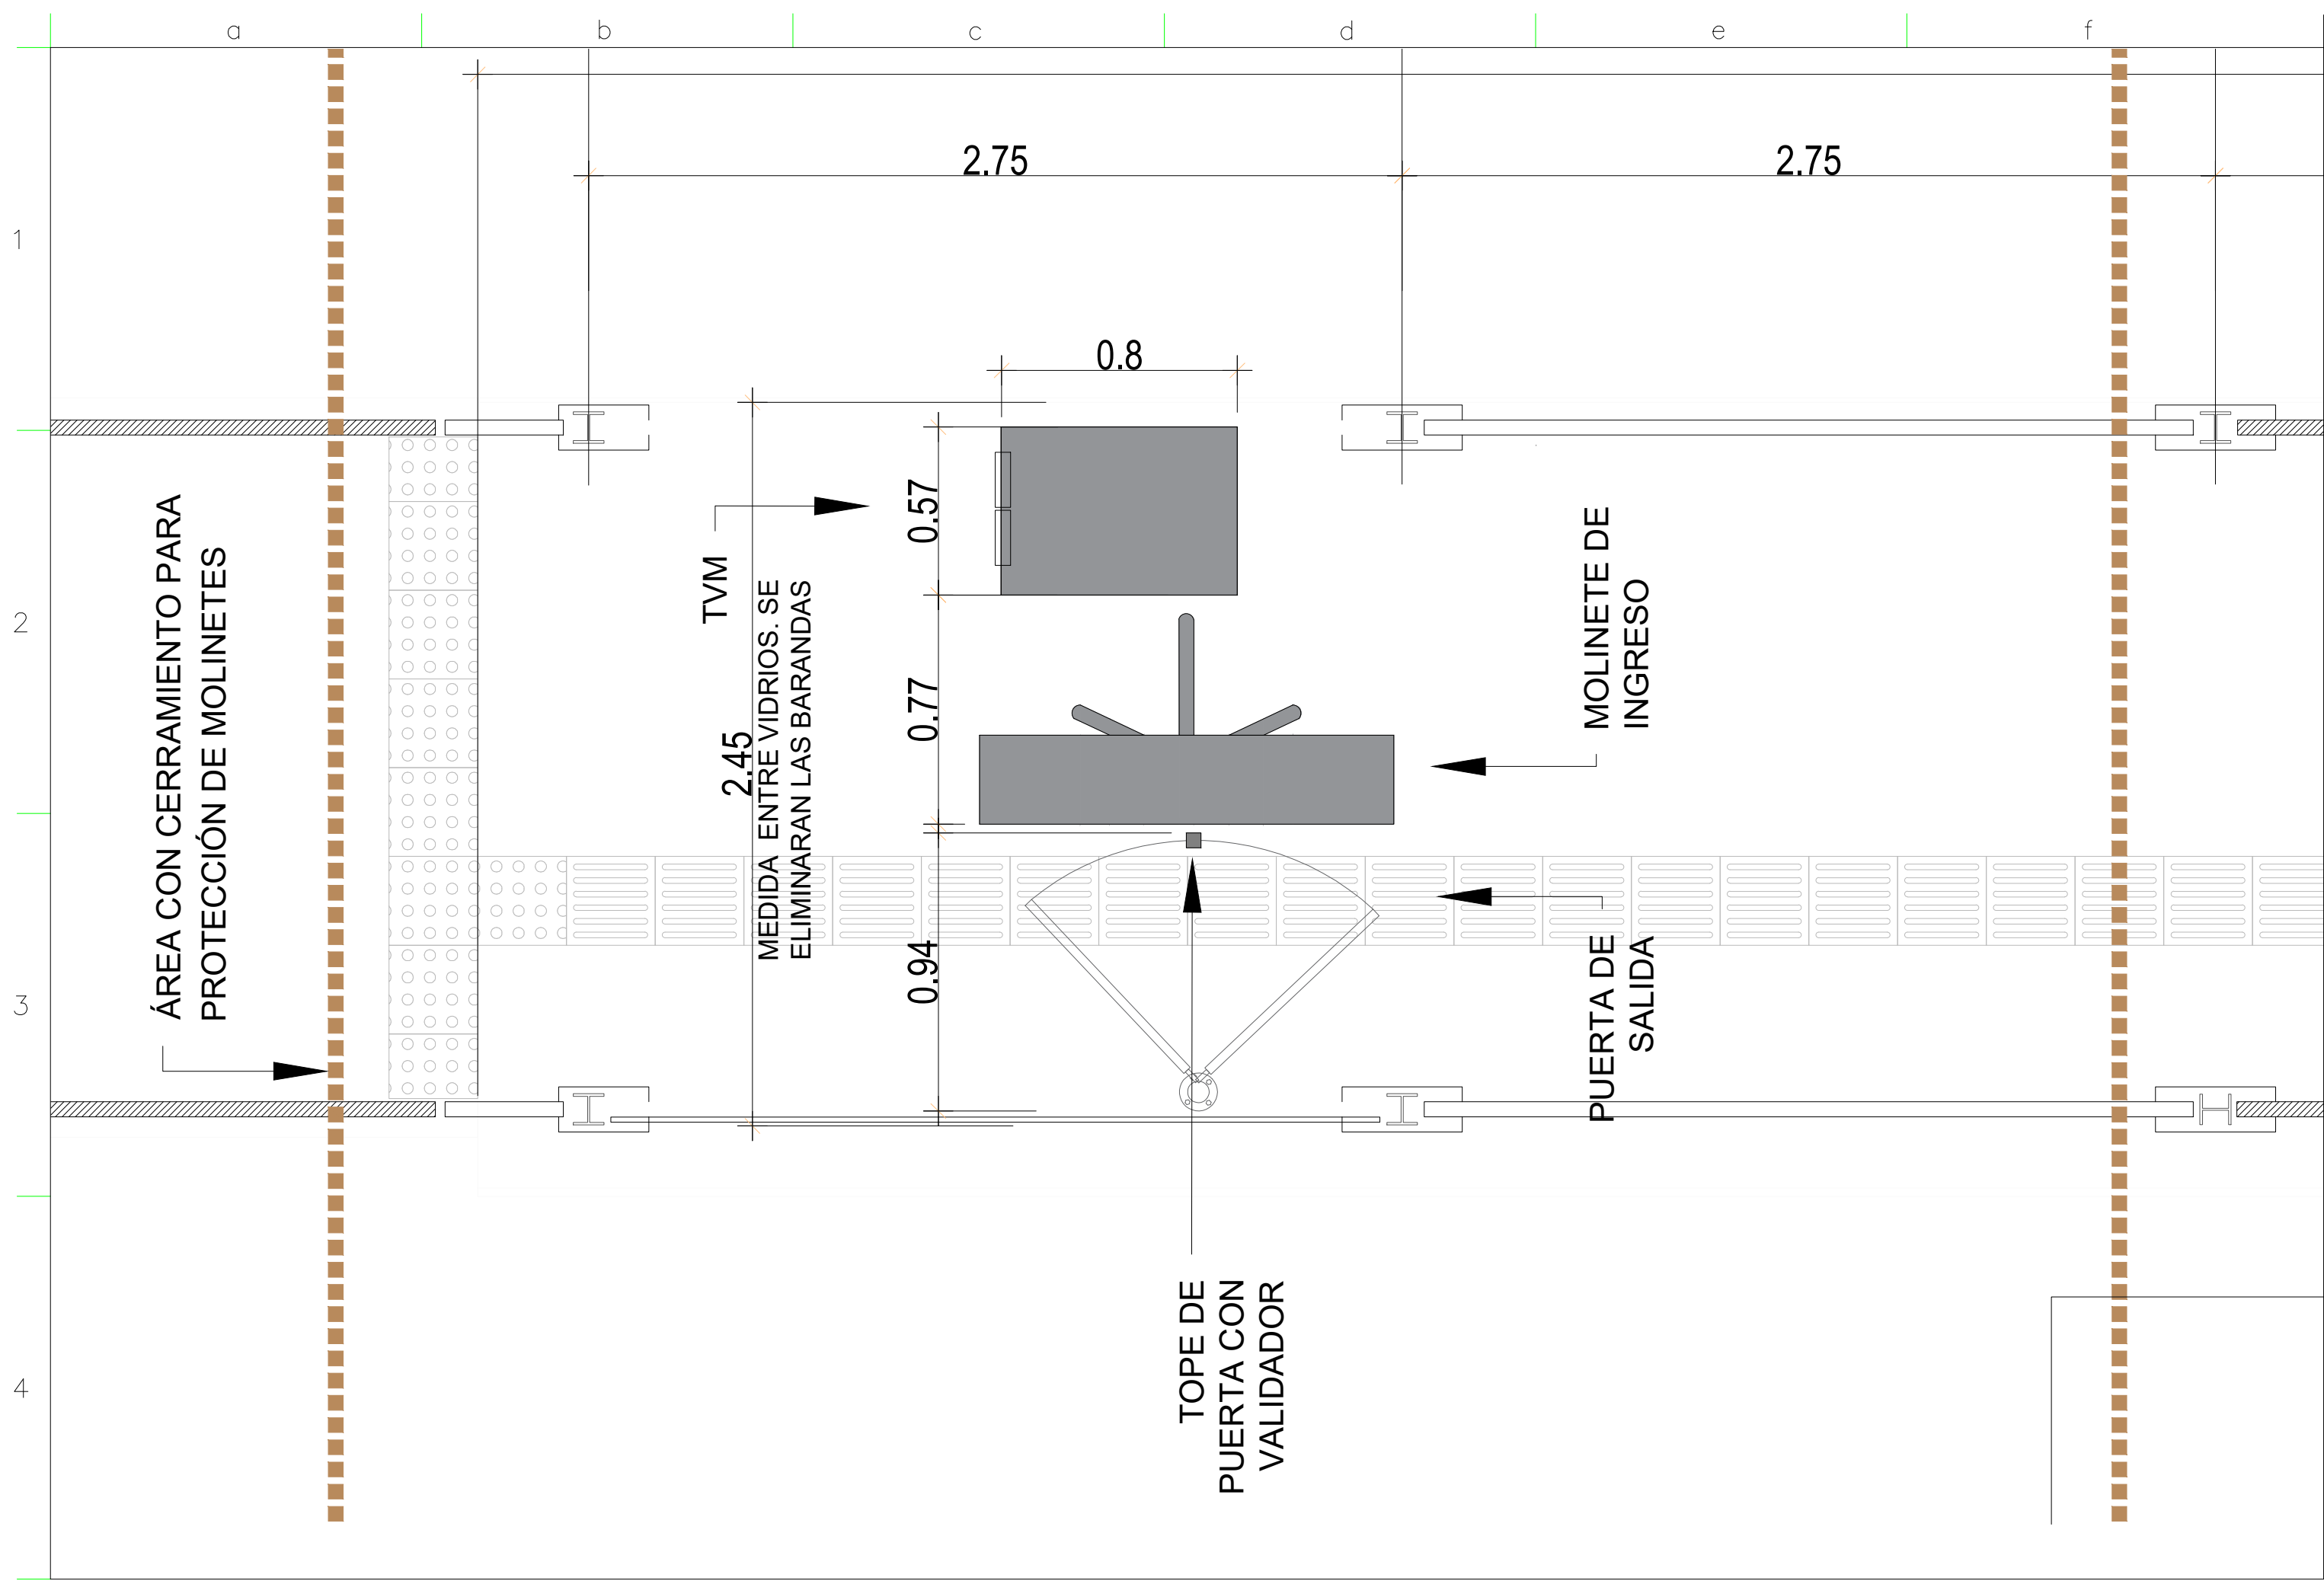

CÓDIGO:	ESTACIONES TRANSMETRO
HOJA:	PROYECTO: MOLINETES Y TVM
FECHA:	MARZO 2019
ESCALA:	
APROBACIÓN:	DMU
UBICACIÓN:	
REVISIÓN:	DMU
PLANIFICADOR:	DMU
VERSIÓN:	V1